


Схема расположения границ публичного сервитута
для размещения объекта: “Строительство канализационно-насосной станции в южной части города (ЗАО Батайское)
и канализационного коллектора от КНС южной части города (ЗАО Батайское) до КНС-2 (Завершение строительства),
реконструкцией комплекса водопроводных сооружений г.Батайска и строительства водовода
от цеха №1 (КВС-1) до Южной промышленной зоны (Завершение строительства).

План границ объекта землеустройства



Условные обозначения:

Масштаб 1:20000

- - граница объекта землеустройства
- - - - граница кадастрового квартала

1

- обозначение выносного листа

Директор МУП БТИ города Батайска
Алексееенко О.П.