


**Схема расположения границ публичного сервитута
для размещения объекта недвижимости - вышки АМС 61-224,
местоположение: Российская Федерация, Ростовская область, город Батайск, ул.Воровского, с
южной стороны земельного участка с кадастровым номером 61:46:0011403:3261 по ул.
Воровского 69В**

Утверждена
Постановлением Администрации
города Батайска, Ростовской области от
_____ 2021 г. № _____

План границ объекта землеустройства

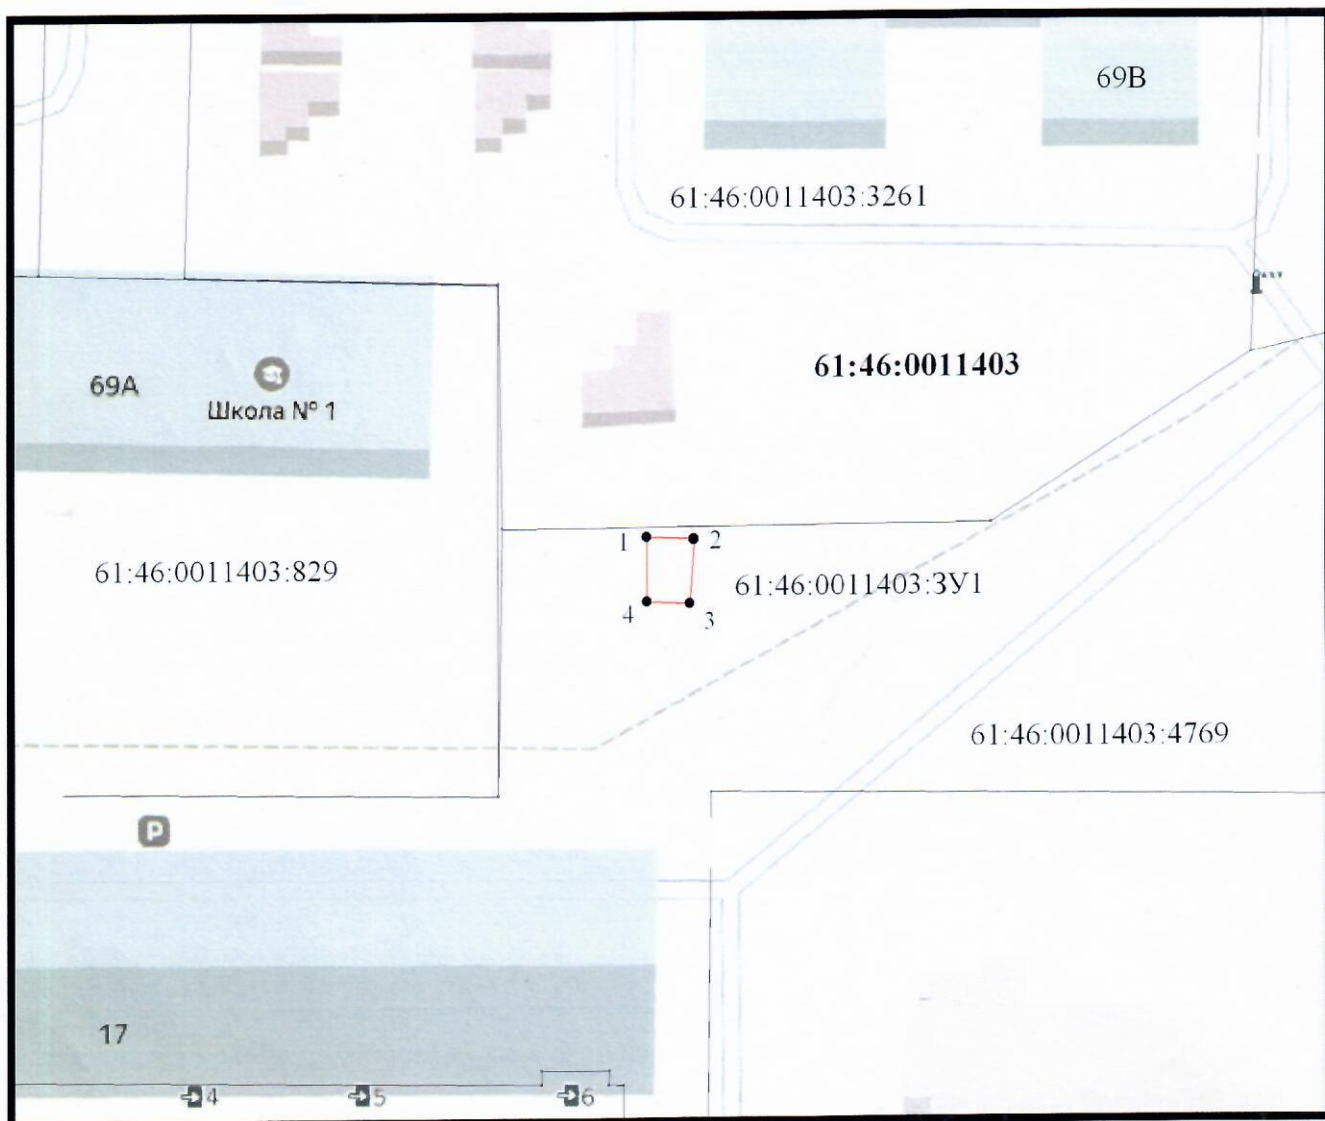

Геоидные и координаты

	Наим	Длина	Координаты	
			X	Y
1	1	4.83	412184.50	2208224.79
2	2	6.58	412184.27	2208229.61
3	3	4.38	412177.71	2208229.14
4	4	6.62	412177.88	2208224.76
5	1		412184.50	2208224.79

Масштаб 1:750

Категория земель: земли населенных пунктов
Описание границ смежных землепользователей:
от точки №1 до точки №4 61:46:0011403:4769

Условные обозначения:

- 1 - вновь образованная точка земельного участка
- - существующая точка земельного участка
- 61:46:0011403:3У1 - обозначения земельного участка
- - граница контура земельного участка

Директор МУП "БТИ" города Батайска
О.П.Алексеев

