

Схема расположения границ публичного сервитута

Утверждена

Распоряжением

(Наименование документа об утверждении, включая наименование органов


Федерального дорожного агентства

государственной власти или органов местного самоуправления, принявших решение об

утверждении схемы или подписавших соглашение о перераспределении земельных участков)

от _____ № _____

Сведения о характерных точках границ публичного сервитута		
Обозначение характерных точек	Координаты, МСК-61 зона 2	
с1	402235.05	2205461.01
с2	402227.99	2205691.12
с3	402218.80	2205990.98
с4	402206.50	2206388.90
с5	402189.33	2206389.20
с6	402201.61	2205990.45
с7	402210.80	2205690.59
с8	402217.92	2205460.01
с1	402235.05	2205461.01
Площадь:	15962 кв.м.	

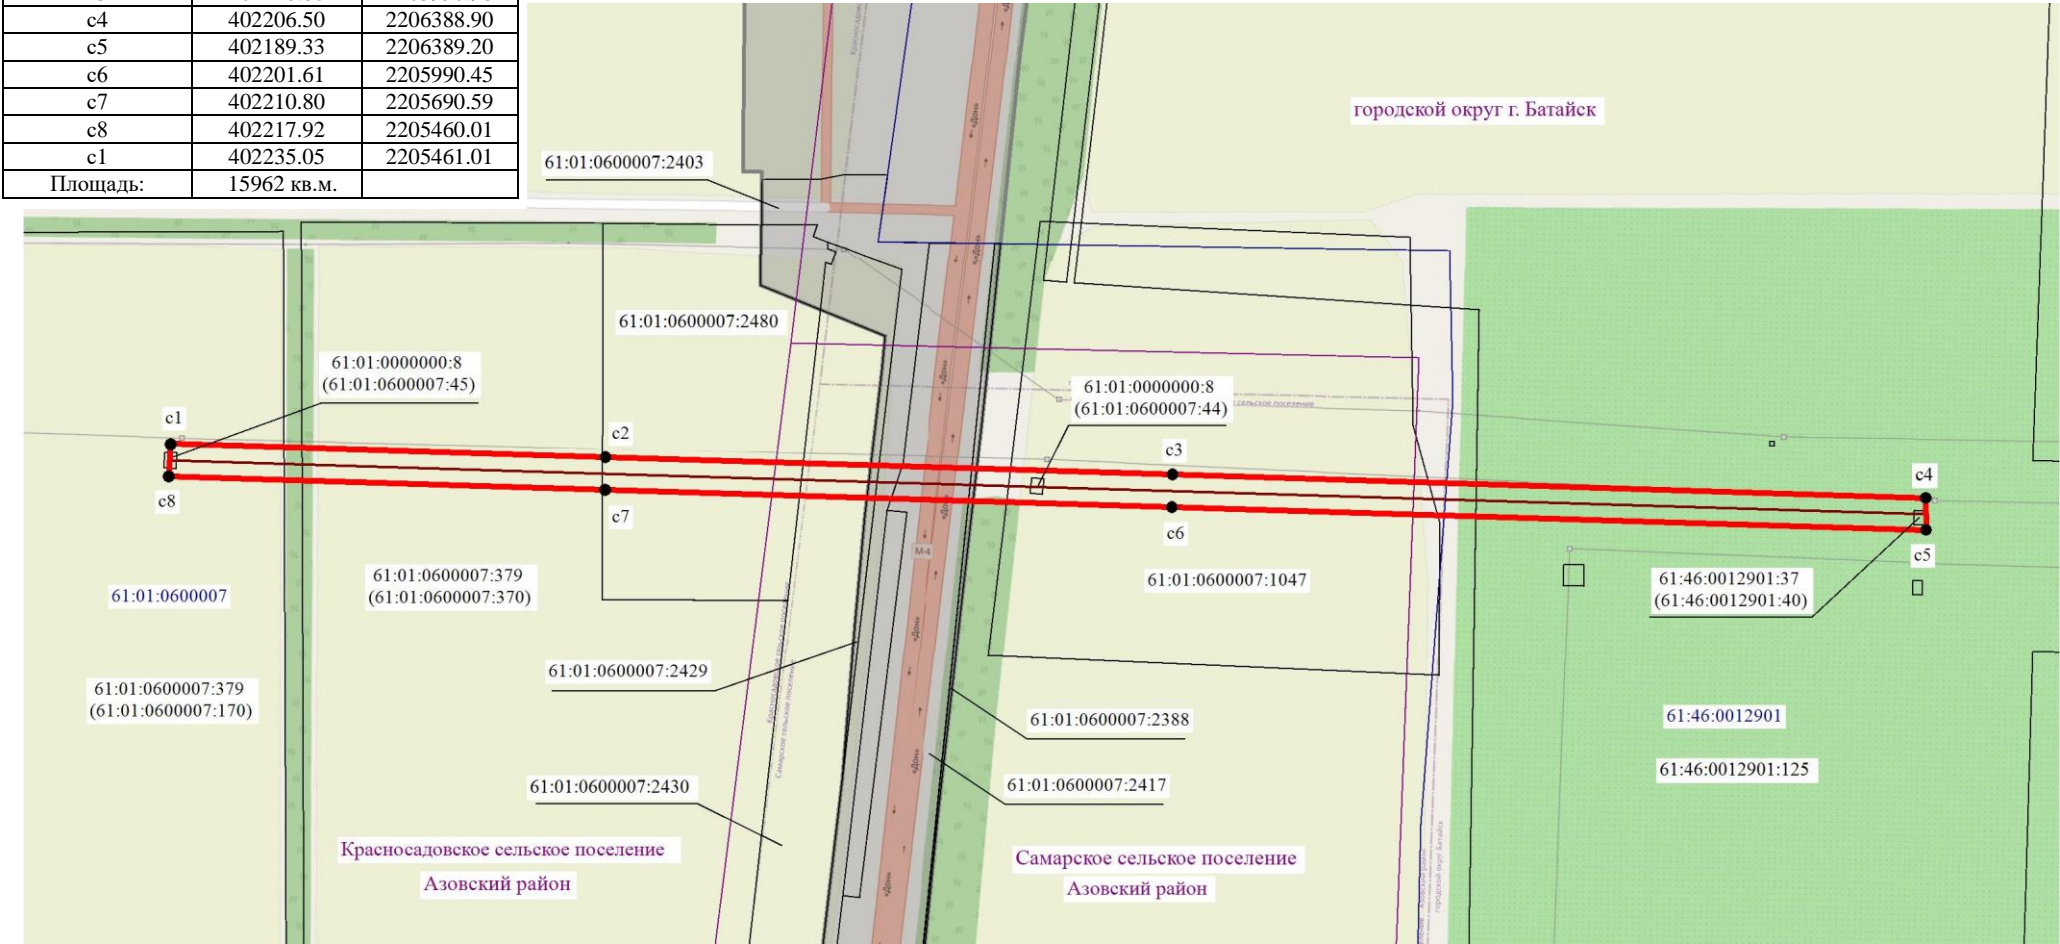

Условные обозначения:

Масштаб 1:4000

61:01:0600007:2403	- кадастровый номер земельного участка		- обозначение границы публичного сервитута
61:01:0600007	- кадастровый номер кадастрового квартала		- обозначение границы кадастрового квартала
● с3	- обозначение характерной точки границы публичного сервитута		- обозначение границы земельного участка
городской округ г. Батайск	- обозначение городского округа, сельского поселения		- обозначение границы полосы отвода а/д М-4 «Дон»
	- ось объекта электросетевого хозяйства		- обозначение границы городского округа, сельского поселения