


«Проект планировки и межевания территории для строительства дороги к детскому саду по ул. М.Горького, 297-л в г.Батайске Ростовской области»

Чертеж планировки территории (основной чертеж), М 1:1000


Ситуационный план

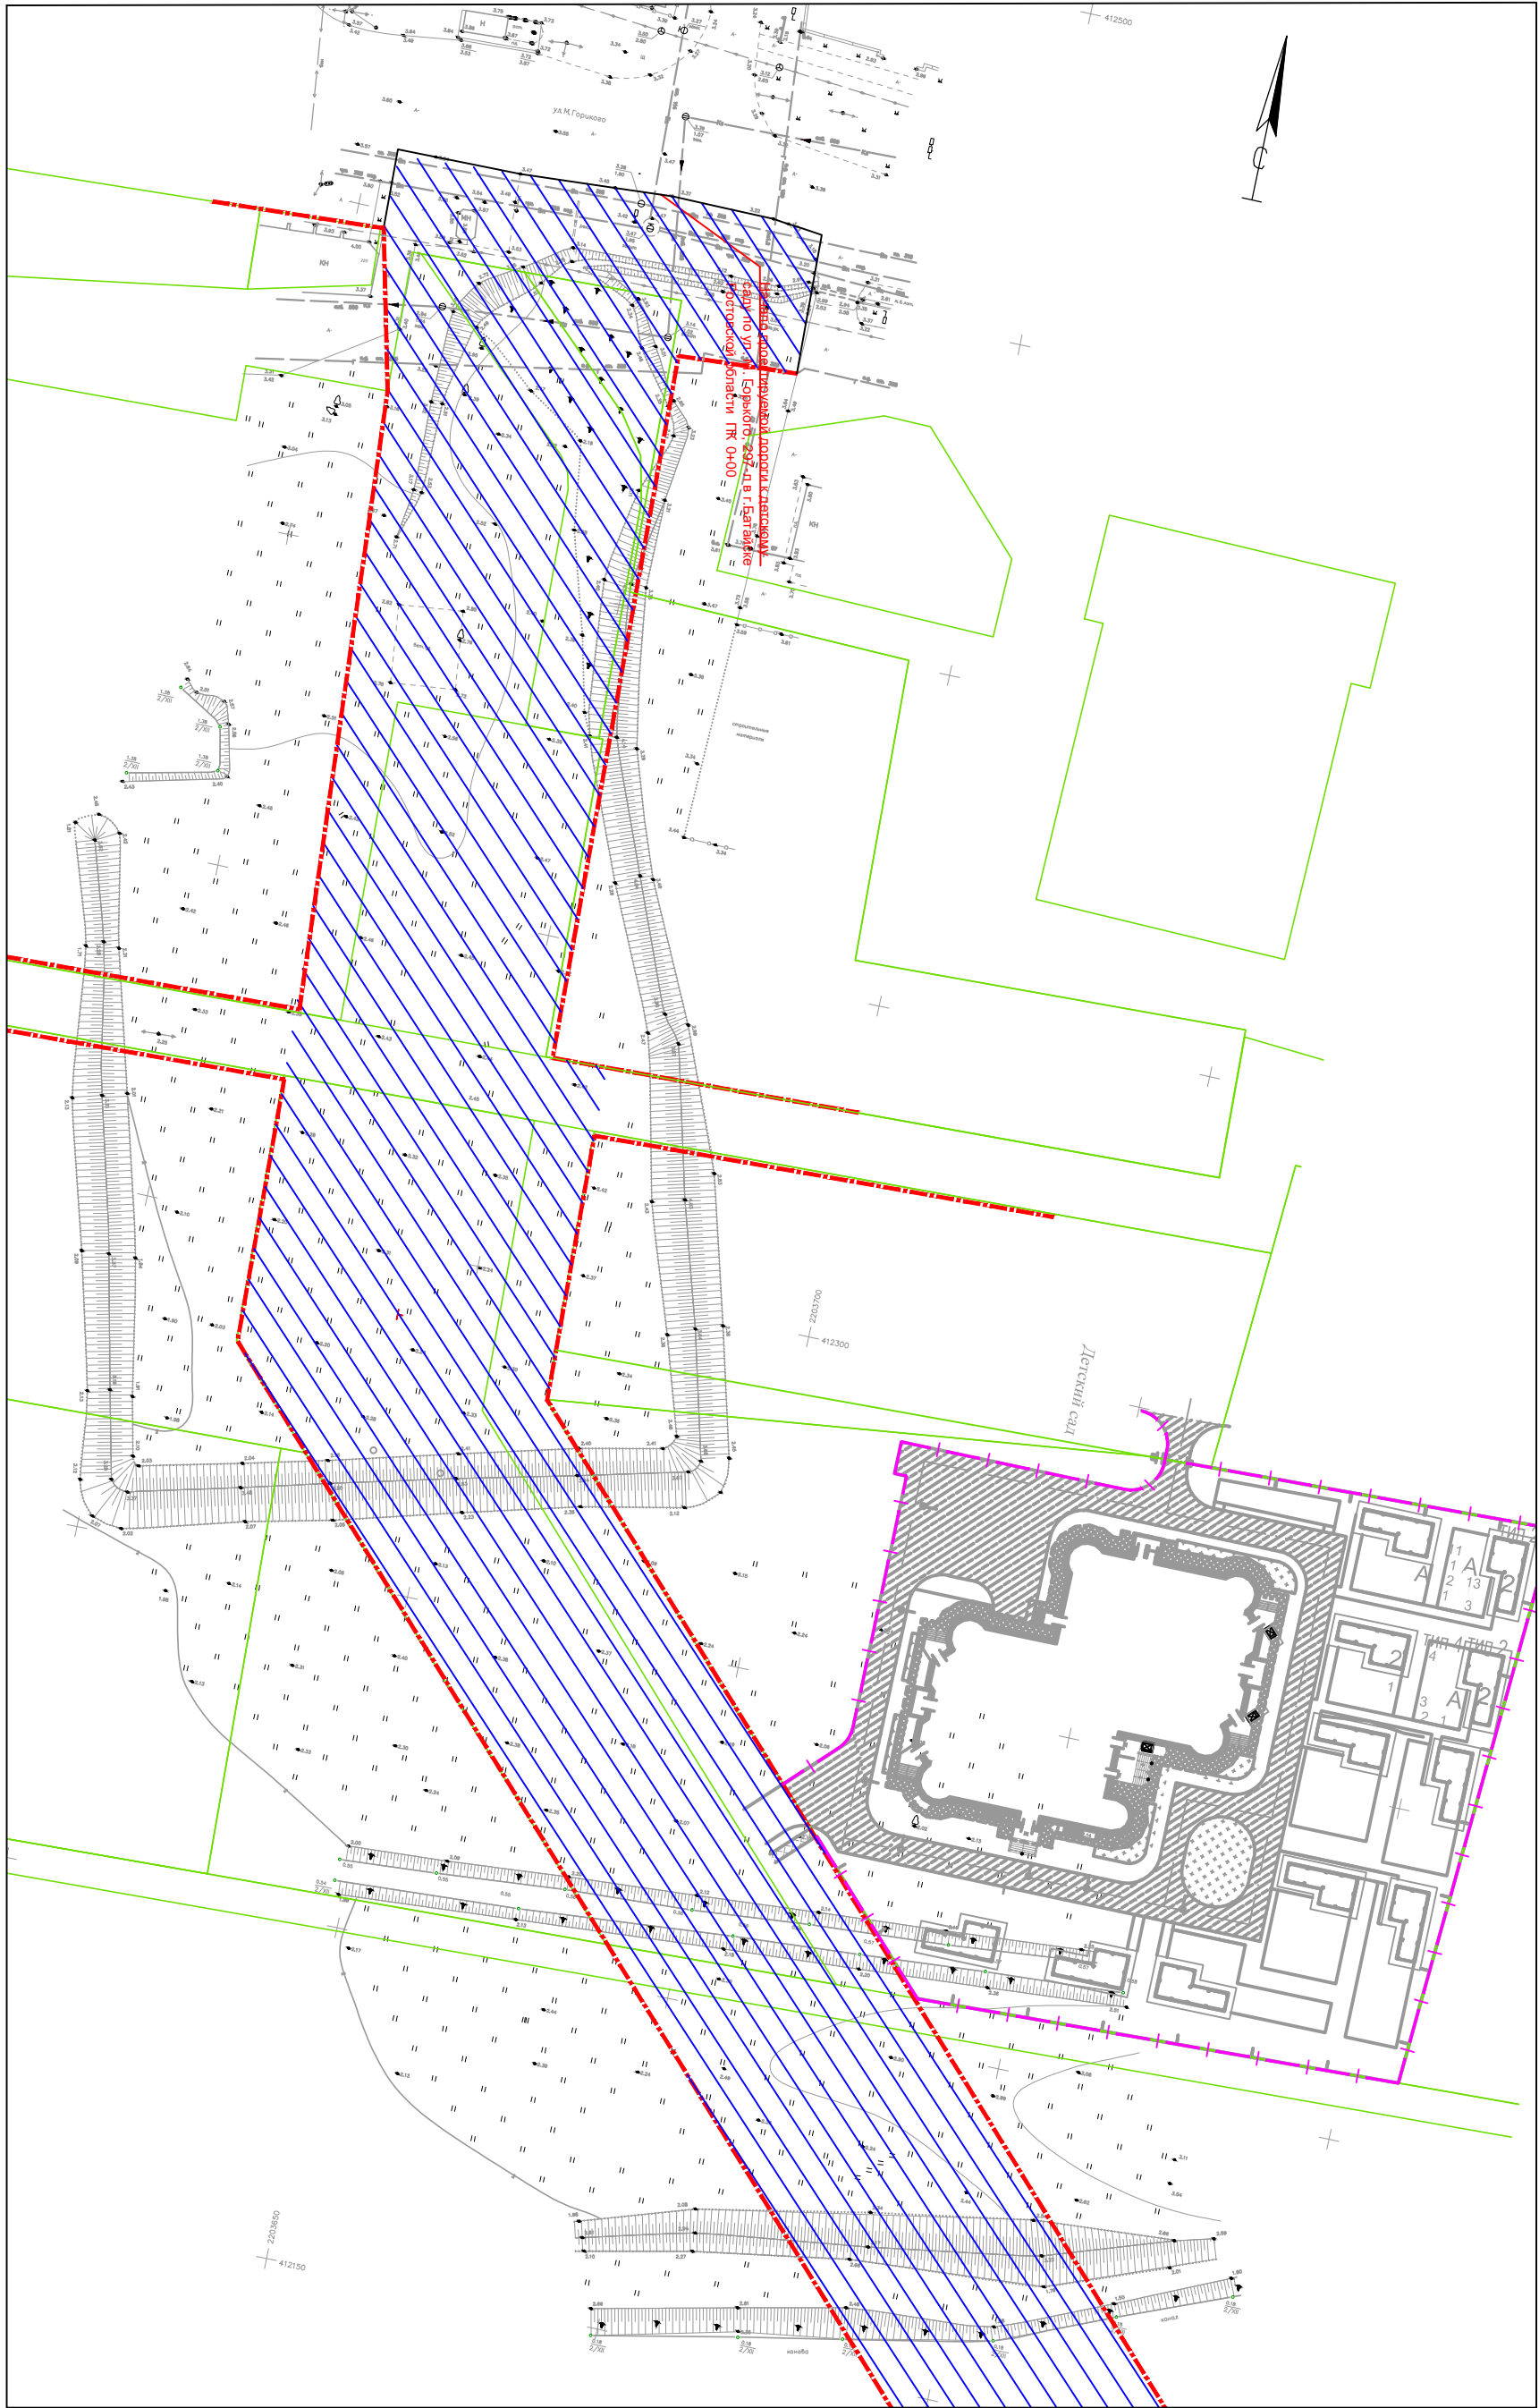

Условные обозначения:

- - Контур дороги с бортовым камнем БР 100.30.18
- Проектная ось
- Красные линии
- Существующий участок выделенный под строительство дороги кадастровый номер 61:46:0010501:357
- Границы земельного участка под проектирование детского сада
- Границы существующих участков

Схема расположения участка проектирования в кадастровой структуре г. Батайска

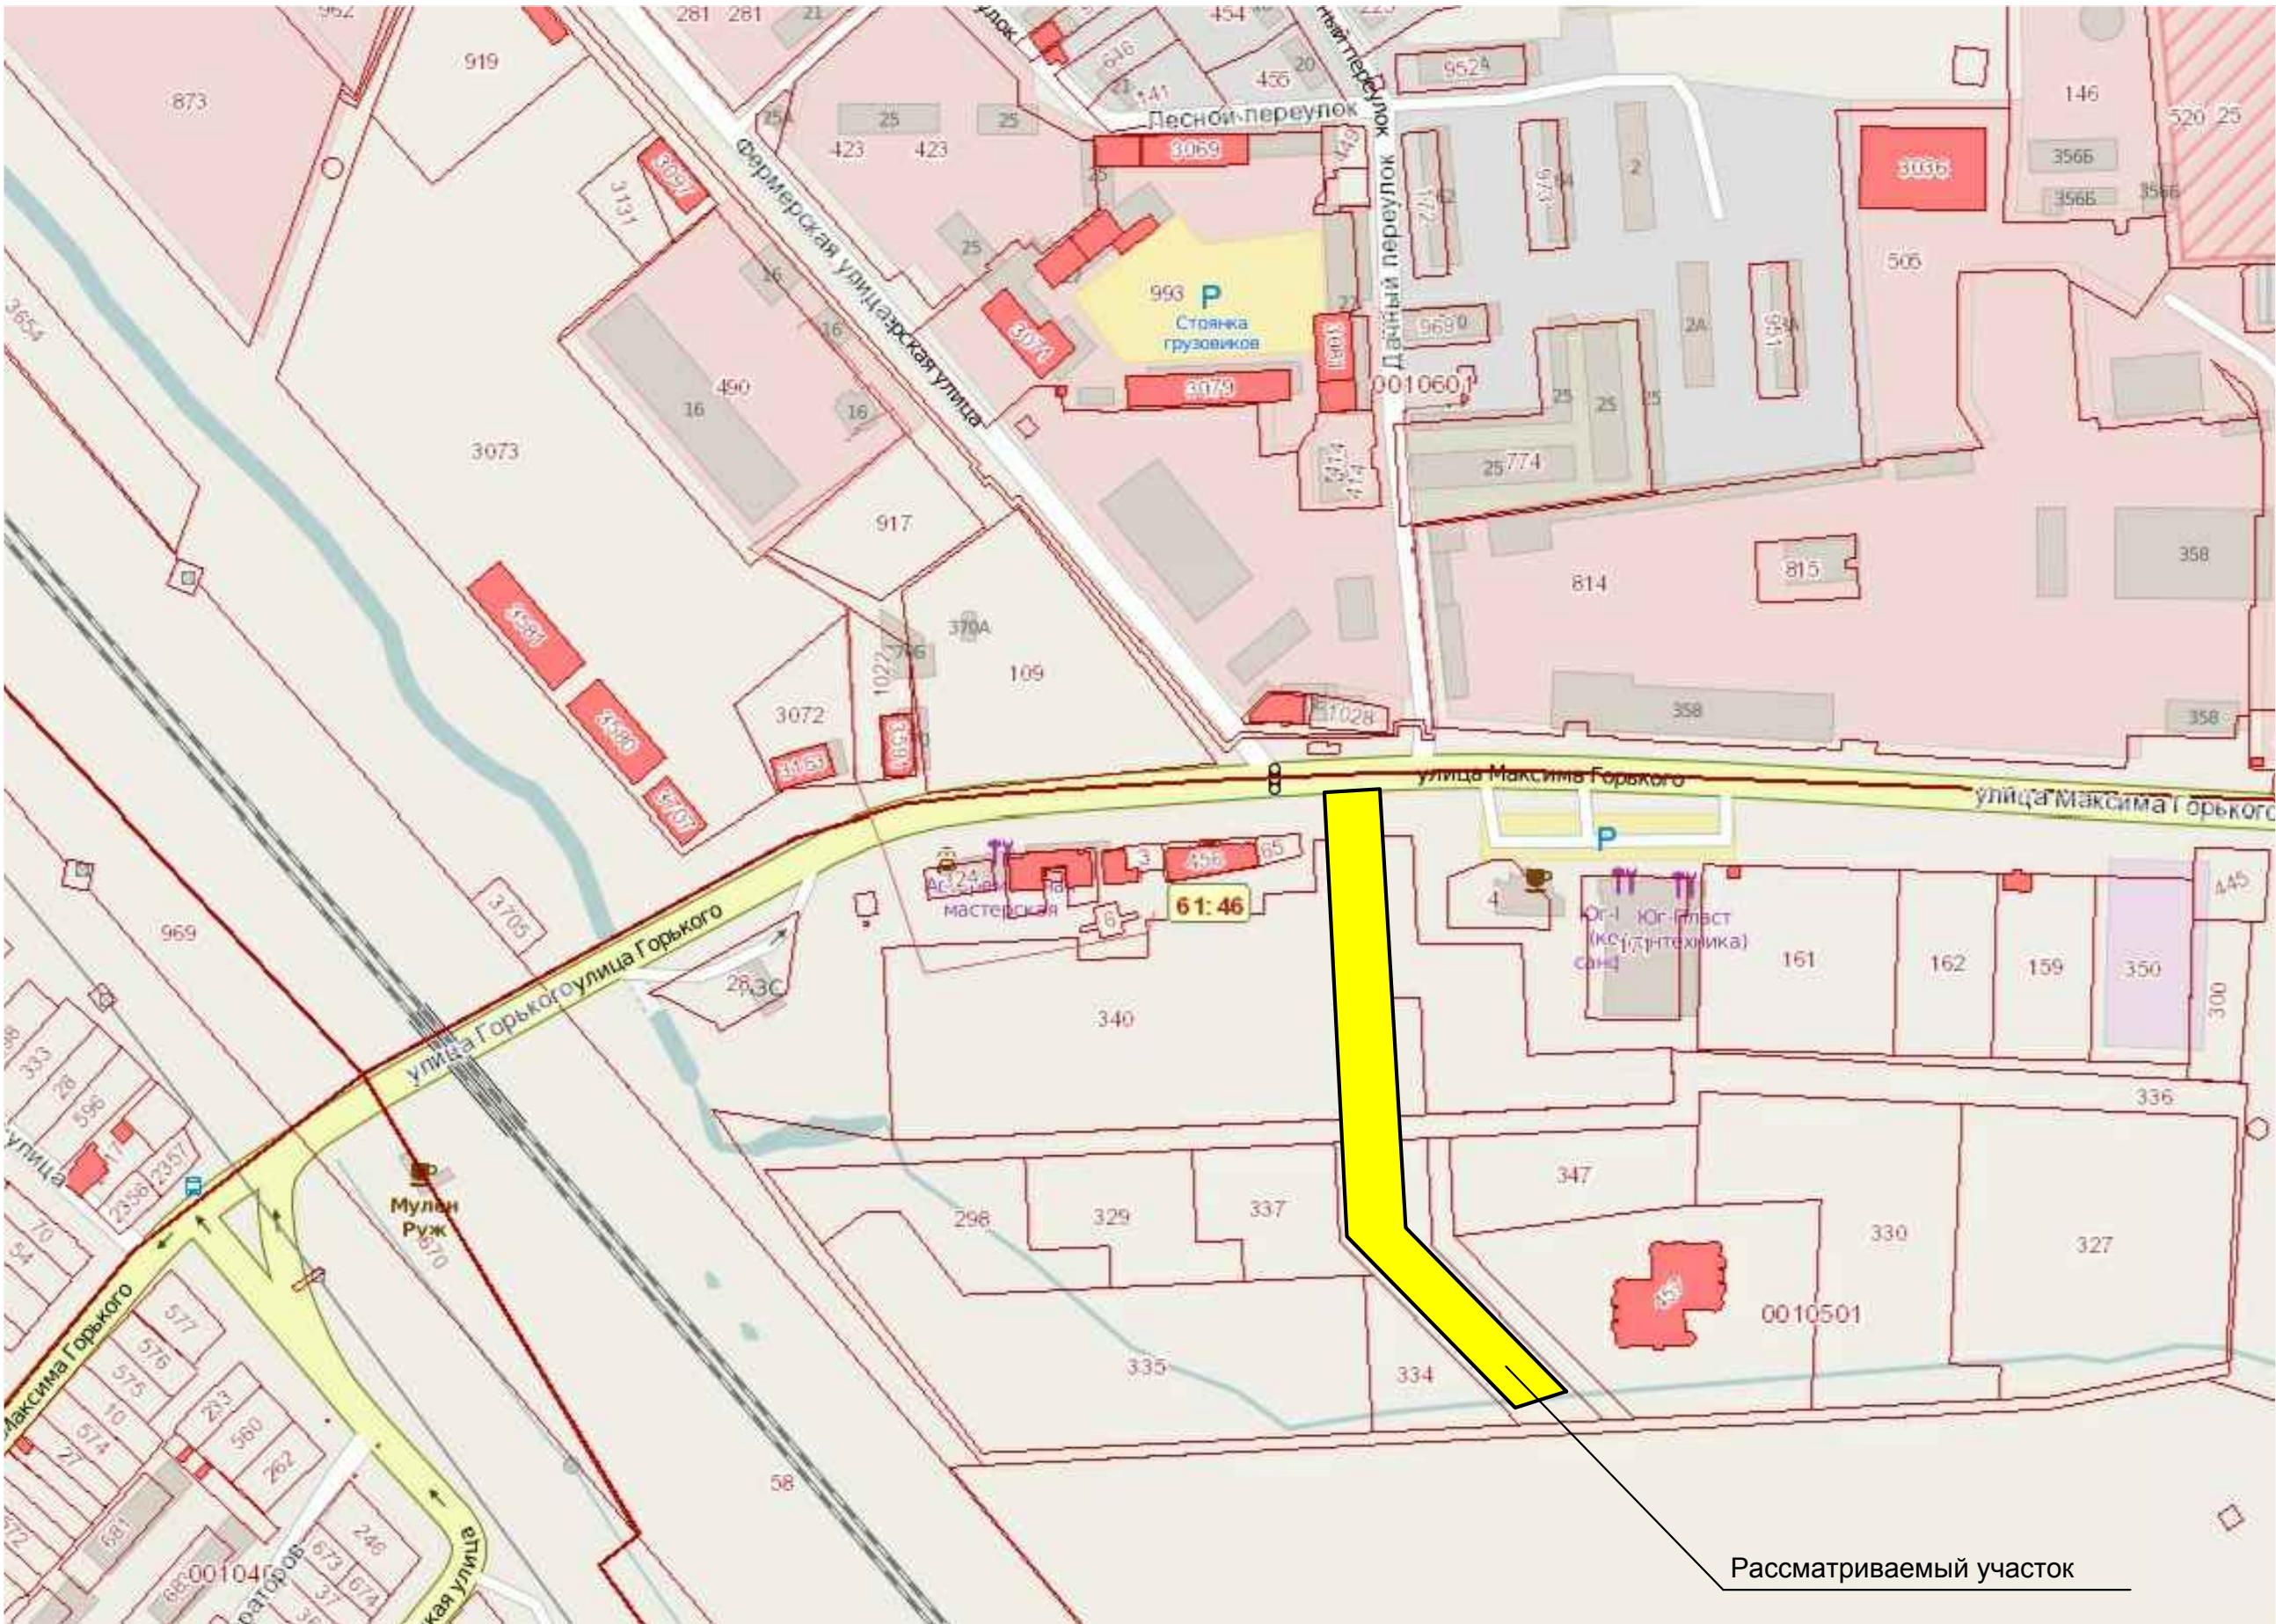

Экспликация

№ п/п	Наименование	Площадь участка	Примечание
1	Площадь земельного участка (полосы отвода) под строительство подъездок детскому саду по ул. М. Горького	14902м2	Проектируемая

Примечание:
Дорожно-уличная сеть запроектирована в соответствии со СНиП 2.07.01-89*"Градостроительство. Планировка и застройка городских и сельских поселений" и рекомендациям к нему.

						183/2013-ППиМ-1		
						Проект внесения изменения в проект планировки и межевания территории по адресу: город Батайск, ул. М.Горького, 297-б, предоставленного для комплексного освоения в целях жилищного строительства, в части размещения и строительства автомобильной дороги к детскому саду.		
Изм.	Кол.уч.	Лист	Надк.	Подп.	Дата		Стадия	Лист
Разработал		Чалышева Л.				Графическая часть	П	1
ГИП		Абалетцев С.						Листов
						Чертеж планировки территории (основной чертеж), М 1:1000	7	
							ООО "НПК "Юг-ЭнергоСфера"	