БАТАЙСК официальный
№ 43
26 декабря • 2020 года
Информационный бюллетень администрации города Батайска

БАТАЙСКАЯ ГОРОДСКАЯ ДУМА

РЕШЕНИЕ

Об утверждении генерального плана городского округа «Город Батайск»

Принято
Батайской городской Думой **« 16 » декабря 2020 года**

В соответствии с Градостроительным кодексом Российской Федерации, руководствуясь Уставом муниципального образования «Город Батайск»,

Батайская городская Дума решила:

1. Утвердить генеральный план городского округа «Город Батайск» (приложение)
2. Признать утратившим силу решение Батайской городской Думы от 07 апреля 2008 года № 236 «Об утверждении генерального плана городского округа «Город Батайск».
3. Опубликовать настоящее решение в информационном бюллетене «Батайск официальный».
4. Контроль над исполнением настоящего решения возложить на постоянную комиссию по жилищно-коммунальному хозяйству.
5. Настоящее решение вступает в силу со дня его официального опубликования.

Председатель
Батайской городской Думы -
глава города Батайска И.Ю.Любченко

г. Батайск
« 16 » 12 2020 года
№ 90

Приложение
к решению Батайской городской Думы
«Об утверждении генерального плана
городского округа «Город Батайск»

ГЕНЕРАЛЬНЫЙ ПЛАН ГОРОДСКОГО ОКРУГА «ГОРОД БАТАЙСК»

Состав генерального плана
городского округа «Город Батайск»

1. Том 1. Положение о территориальном планировании.
2. Карта границ населенных пунктов (в том числе границ образуемых населенных пунктов), входящих в состав городского округа.
3. Карта функциональных зон городского округа.
4. Карта планируемого размещения объектов местного значения городского округа.
5. Сведения о границах населенного пункта, входящего в состав городского округа «Город Батайск».
6. Том 2. Материалы по обоснованию.
7. Карта территорий, подверженные риску возникновения чрезвычайных ситуаций природного и техногенного характера.
8. Карта зон с особыми условиями использования территорий.
9. Карта комплексного развития территории .

ООО «САРГОРПРОЕКТ»

Заказчик: Управление по архитектуре и градостроительству города Батайска

Муниципальный контракт:

№ 20361410207706141010010010001711244

от 07.07.2020 г.

ГОРОДСКОЙ ОКРУГ
«ГОРОД БАТАЙСК»

РОСТОВСКОЙ ОБЛАСТИ

ГЕНЕРАЛЬНЫЙ ПЛАН

ТОМ 1
ПОЛОЖЕНИЕ О ТЕРРИТОРИАЛЬНОМ ПЛАНИРОВАНИИ

2020 г.

ОГЛАВЛЕНИЕ

Введение 3
1. Сведения о видах, назначении и наименованиях планируемых для размещения объектов местного значения городского округа 5
2. Параметры функциональных зон, а также сведения о планируемых для размещения в них объектах федерального значения, объектах регионального значения, объектах местного значения, за исключением линейных объектов 9

Введение

В соответствии с градостроительным законодательством генеральный план Городского округа «Город Батайск» Ростовской области(далее – Городской округ «Город Батайск») является документом территориального планирования муниципального образования.

Основной целью территориального планирования Городского округа «Город Батайск» является определение назначения территорий Городского округа «Город Батайск» исходя из совокупности социальных, экономических, экологических иных факторов для обеспечения устойчивого развития инженерной, транспортной исоциальной инфраструктур, обеспечения учета интересов граждан иих объединений, Российской Федерации, Ростовской области и Городского округа «Город Батайск».

Генеральный план разработан ООО «САРГОРПРОЕКТ» по заказу управления по архитектуре и градостроительству города Батайска в соответствии с муниципальным контрактом № 20361410207706141010010010001711244 от 07.07.2020 г.

Нормативно-правовая база

Генеральный план разработан в соответствии с Конституцией Российской Федерации, Градостроительным кодексом Российской Федерации, Земельным кодексом Российской Федерации, Федеральным законом «Об общих принципах организации местного самоуправления в Российской Федерации», иными федеральными законами и нормативными правовыми актами Российской Федерации, законами и иными нормативными правовыми актами Ростовской области, Уставом Городского округа «Город Батайск», нормативно-правовыми актами органов местного самоуправления Городского округа «Город Батайск».

Состав, порядок подготовки документа территориального планирования определен Градостроительным кодексом РФ и иными нормативными правовыми актами.

Структура текстовой части генерального плана Городского округа «Город Батайск» определялась согласно действующему законодательству и включает в себя:

- Том 1. Положение о территориальном планировании.
- Том 2. Материалы по обоснованию.

Состав положения о территориальном планировании

В настоящем томе представленоположение о территориальном планировании, которое в соответствии с п. 4 ст. 23 Градостроительного кодекса РФ включает в себя:

1) сведения о видах, назначении и наименованиях планируемых для размещения объектов местного значения городского округа, их основные характеристики, их местоположение (для объектов местного значения, не являющихся линейными объектами, указываются функциональные зоны), а также характеристики зон с особыми условиями использования территорий в случае, если установление таких зон требуется в связи с размещением данных объектов;

2) параметры функциональных зон, а также сведения о планируемых для размещения в них объектах федерального значения, объектах регионального значения, объектах местного значения, за исключением линейных объектов.

Этапы реализации проекта*:*

- исходный срок – 2020 г.;
- 1 очередь – 2025 г.;
- расчетный срок – 2040 г.

Авторский коллектив проекта

Гаранин С.В.	генеральный директор;
Макулова А.О.	начальник контрактного отдела;
Миранчук А.С.	начальник градостроительного отдела;
Иванова В.М.	главный архитектор проекта;
Полуяхтов В.А.	главный инженер проекта;
Исаева Ю.Б	архитектор;
Жирков А.С.	экономист градостроительства.

Графические материалы разработаны с использованием ГИС «MapInfo», графических редакторов «CorelDraw», «Photoshop».

Создание и обработка текстовых и табличных материалов проводились с использованием пакетов программ «MicrosoftOffic eSmallBusiness-2010», «OpenOffice.org. Professional. 2.0.1».

При подготовке данного проекта использовано исключительно лицензионное программное обеспечение, являющееся собственностью ООО «САРГОРПРОЕКТ».

Список принятых сокращений

МОУ	муниципальное общеобразовательное учреждение;
МДОУ	муниципальное дошкольное общеобразовательное учреждение;
МБУ ДО	муниципальное бюджетное учреждение дополнительного образования;
МБУК	муниципальное бюджетное учреждение культуры;
МБУЗ	муниципальное бюджетное учреждение здравоохранения;
ООО	общество с ограниченной ответственностью;
АО	акционерное общество;
ИП	индивидуальный предприниматель;
ГП	городское поселение;
СНиП	строительные нормы и правила;
СТП	схема территориального планирования;
г.	город.

1. Сведения о видах, назначении и наименованиях планируемых для размещения объектов местного значения городского округа

Таблица ***1.1***

Сведения о планируемых для размещения на территории поселения объектах местного значения городского округа

Номер объекта	Код объекта	Вид объекта	Назначение объекта	Наименование объекта	Основные характеристики объекта	Местоположение	Планируемые мероприятия по объекту	Характеристика зон с особыми условиями использования территории
	602040901	Источник тепловой энергии	Развитие теплоснабжения	Котельная	3 ед.	г.Батайск, Авиагородок, 36а г.Батайск, ул. Энгельса, 426б г.Батайск,ул. Индустриальная, 7а	Планируемый к размещению	СЗЗ 20 м
	602010602	Специализированные коллективные средства размещения	Развитие бытового обслуживания	Специализированные коллективные средства размещения	1 ед.	г. Батайск	Планируемый к размещению	Не устанавливается
	602010101	Дошкольная образовательная организация	Развитие образования	Детские сады	11 ед.	г. Батайск	Планируемый к размещению	Не устанавливается
	602010102	Общеобразовательная организация	Развитие образования	Школы	7 ед.	г. Батайск	Планируемый к размещению	Не устанавливается

Номер объекта	Код объекта	Вид объекта	Назначение объекта	Наименование объекта	Основные характеристики объекта	Местоположение	Планируемые мероприятия по объекту	Характеристика зон с особыми условиями использования территории
	602010301	Объект спорта, включающий раздельно нормируемые спортивные сооружения (объекты) (в т. ч. физкультурно-оздоровительный комплекс)	Развитие спорта	Объект спорта	1 ед.	г. Батайск	Планируемый к размещению	Не устанавливается
	602010302	Спортивное сооружение	Развитие спорта	Спортивное сооружение	1 ед.	г. Батайск	Планируемый к размещению	Не устанавливается
	602050202	Объекты обеспечения пожарной безопасности	Развитие бытового обслуживания	Пожарное депо	1 ед.	г. Батайск	Планируемый к размещению	Не устанавливается
	602010804	Объекты торговли, общественного питания	Развитие бытового обслуживания	Магазины	4 ед.	г. Батайск	Планируемый к размещению	Не устанавливается
	602010805	Непроизводственный объект по предоставлению населению правовых, финансовых, консультационных и иных подобных услуг	Развитие бытового обслуживания	Непроизводственный объект по предоставлению населению правовых, финансовых, консультационных и иных подобных услуг	1 ед.	г. Батайск	Планируемый к размещению	Не устанавливается
	602010806	Непроизводственные объекты коммунально-бытового обслуживания и предоставления персональных услуг	Развитие бытового обслуживания	Объект бытового обслуживания	1 ед.	г. Батайск	Планируемый к размещению	Не устанавливается
	602050301	Кладбище	Специальное назначение	Кладбище	Площадь 20,11 га	На юге г. Батайск	Планируемый к размещению	СЗЗ 200 м
	602041103	Насосная станция	Развитие инженерной инфраструктуры	Насосная станция	1 ед.	г. Батайск	Планируемый к реконструкции	ЗСО 20 м
	602030701	Автовокзал	Развитие транспортной инфраструктуры	Автовокзал	1 ед.	г. Батайск	Планируемый к размещению	Не устанавливается
	602030303	Автомобильные дороги местного значения	Развитие транспортной инфраструктуры	Автомобильная дорога местного значения по ул. Калинина	Протяженность 2252,3 м	г. Батайск	Планируемый к размещению	Не устанавливается

Номер объекта	Код объекта	Вид объекта	Назначение объекта	Наименование объекта	Основные характеристики объекта	Местоположение	Планируемые мероприятия по объекту	Характеристика зон с особыми условиями использования территории
	602041303	Канализационная насосная станция (КНС)	Развитие инженерной инфраструктуры	Канализационная насосная станция	1 ед.	г. Батайск	Планируемый к размещению	СЗЗ 20 м
	602041202	Водопровод	Развитие инженерной инфраструктуры	Водопровод	-	г. Батайск	Планируемый к размещению	ЗСО 3 м
	602030403	Магистральная улица общегородского значения непрерывного движения	Развитие транспортной инфраструктуры	Магистральная улица общегородского значения непрерывного движения	-	г. Батайск	Планируемый к размещению	Не устанавливается
	602030503	Улица в жилой застройке	Развитие УДС	УДС	-	г. Батайск	Планируемый к размещению	Не устанавливается

3. Параметры функциональных зон, а также сведения о планируемых для размещения в них объектах федерального значения, объектах регионального значения, объектах местного значения, за исключением линейных объектов

Одним из основных инструментов регулирования градостроительной деятельности является функциональное зонирование территории. Функциональное зонирование проводится с учетом сложившегося использования земельных ресурсов на основании комплексной оценки по совокупности природных факторов и планировочных ограничений и направлено на выделение отдельных участков территории, для которых рекомендуются различные виды и режимы хозяйственного использования.

В настоящее время территория городского округа «Город Батайск» по функциональному использованию делится на зоны:

Жилые зоны предусмотрены в целях создания для населения удобной, здоровой и безопасной среды проживания.

Территория жилой зоны предназначена для застройки жилыми зданиями, а также объектами культурно-бытового и иного назначения.

Жилые зоны городского округа «Город Батайск» включат в себя:

- зона застройки индивидуальными жилыми домами;
- зона застройки малоэтажными жилыми домами (до 4 этажей, включая мансардный);
- зона застройки среднеэтажными жилыми домами (от 5 до 8 этажей, включая мансардный);
- зона застройки многоэтажными жилыми домами (9 этажей и более);
- зона смешанной и общественно-деловой застройки.

Общественно-деловые зоны предназначены для размещения объектов здравоохранения, культуры, торговли, общественного питания, социального и коммунально-бытового назначения, предпринимательской деятельности, иных объектов, связанных с обеспечением жизнедеятельности граждан.

Общественно-деловые зоны в городском округе «Город Батайск» подразделяются на:

- многофункциональную общественно-деловую зону;
- зону специализированной общественной застройки;
- зона исторической застройки.

Производственная зона*, зон*а инженерной и транспортной инфраструктур– предназначена для размещения промышленных, коммунальных и складских объектов, объектов инженерной и транспортной инфраструктур с соответствующими санитарно-защитными зонами. В городском округе «Город Батайск»данные зоны включают в себя:

- производственная зона;
- коммунально-складская зона;
- зону инженерной инфраструктуры;
- зону транспортной инфраструктуры.

Зонами сельскохозяйственного использования признаются земли за границей населенного пункта, предоставленные для нужд сельского хозяйства, а также предназначенные для этих целей. В состав зон сельскохозяйственного использованиягородского округа «Город Батайск» входит:

- зона сельскохозяйственных угодий.

Зона рекреационного назначения предназначается для организации мест отдыха населения. В состав зон рекреационного назначения входит зона в границах территорий, занятая городскими лесами, скверами, парками, городскими садами, прудами, озерами, водохранилищами, пляжами, также в границах иных территорий, используемых и предназначенная для отдыха, туризма, занятий физической культурой и спортом

В состав зон рекреационного назначения городского округа «Город Батайск» входят:

- зона озелененных территорий общего пользования (лесопарки, парки, сады, скверы, бульвары, городские леса);
- зона отдыха;

– иные рекреационные зоны.

На территории зоны рекреационного назначения не допускаются строительство новых и расширение действующих промышленных, коммунально-складских и других объектов, непосредственно не связанных с эксплуатацией объектов рекреационного, оздоровительного и природоохранного назначения.

Зона специального назначения предназначена для размещения кладбищ и иных объектов, использование которых несовместимо с видами использования других территориальных зон. В состав зон специального назначения городского округа «Город Батайск» входят:

– зона кладбищ;
– зона озелененных территорий специального назначения;
– зона режимных территорий.

Зона лесов выделена для обеспечения правовых условий сохранения и использования существующего природного ландшафта и создания экологически чистой окружающей среды в интересах здоровья населения, сохранения лесов, обеспечения их рационального использования в соответствии с требованиями законодательства РФ с возможностью организации мест отдыха. В состав зоны лесов городского округа «Город Батайск» входит:

– зона лесов.

Параметры функциональных зон с указанием планируемых для размещения в этих зонах объектах федерального, регионального и местного значения (за исключением линейных объектов) приведены в таблицах 2.1.

Таблица 2.1

Параметры функциональных зон, а также сведения о планируемых для размещения в них объектах федерального значения, объектах регионального значения, объектах местного значения, за исключением линейных объектов, в границах Городского округа «Город Батайск»

№ п/п	Наименование функциональной зоны	Параметры функциональной зоны	Площади функциональных зон				Планируемые для размещения объекты федерального, регионального, местного значения (за исключением линейных объектов)
			Исходный срок (2020 г.)		Расчетный срок (2040 г.)		
			га	% к итогу	га	% к итогу	
Жилые зоны			2373,18	29,61	2966,67	37,02	Планируемые к размещению объекты: индивидуальная жилая застройка; малоэтажная жилая застройка; среднеэтажная жилая застройка.
701010101	Зона застройки индивидуальными жилыми домами	Жилые зоны предусматриваются в целях создания для населения удобной, здоровой и безопасной среды проживания. Объекты и виды деятельности, несоответствующие требованиям СП 42.13330.2016. Свод правил. Градостроительство. Планировка и застройка городских и сельских поселений. Актуализированная редакция СНиП 2.07.01-89*, не допускается размещать в жилых зонах. В жилых зонах размещаются дома усадебные с приусадебными участками; отдельно стоящие, встроенные или пристроенные объекты социального и культурно-бытового обслуживания населения с учетом социальных нормативов обеспеченности (в т.ч. услуги первой необходимости в пределах пешеходной доступности не более 30 мин.); гаражи и автостоянки для легковых автомобилей; культовые объекты. Допускается размещать отдельные объекты общественно-делового и коммунального назначения с площадью участка, как правило, не более 0,5 га, а также мини-производства, не оказывающие вредного воздействия на окружающую среду за пределами установленных границ участков этих объектов (санитарно-защитная зона должна иметь размер не менее 25 м). Бытовые разрывы между длинными сторонами жилых зданий высотой 2-3 этажа следует принимать не менее 15 м; между длинными сторонами и торцами этих же зданий с окнами из жилых комнат – не менее 10 м. В районах усадебной и садово-дачной застройки расстояния от окон жилых помещений до стен дома и хозяйственных построек, расположенных на соседних участках, должны быть не менее 6 м, а расстояния до сарая для содержания скота и птицы – 10 м. Расстояние до границы участка должно быть от стены жилого дома 3 м, от хозяйственных построек – 1 м. Размещаемые в пределах жилой зоны группы сараев должны содержать не более 30 блоков каждая. Сараи для скота и птицы следует предусматривать на расстоянии от окон жилых помещений дома не менее, м: одиночные или двойные – 10, до 8 блоков – 25, свыше 8 до 30 блоков – 50. Площадь застройки сблокированных сараев не должна превышать 800 м2. Расстояние от сараев для скота и птицы до шахтных колодцев должно быть не менее 20 м. Допускается пристройка хозяйственного сарая (в том числе для скота и птицы), гаража, бани, теплицы к усадебному дому с соблюдением требований санитарных и противопожарных норм. Параметры функциональной зоны следует принимать в соответствии с СП 42.13330.2016. Свод правил. Градостроительство. Планировка и застройка городских и сельских поселений. Актуализированная редакция СНиП 2.07.01-89*», другими нормативно-правовыми актами, НГП Городского округа «Город Батайск»	439,82	5,49	741,53	9,25	
701010102	Зона застройки малоэтажными жилыми домами (до 4 этажей, включая мансардный)		1399,68	17,47	1536,26	19,17	
701010103	Зона застройки среднеэтажными жилыми домами (от 5 до 8 этажей, включая мансардный)		370,44	4,62	463,79	5,79	
701010104	Зона застройки многоэтажными жилыми домами (9 этажей и более)		22,53	0,28	22,53	0,28	
701010200	Зона смешанной и общественно-деловой застройки		140,71	1,76	202,56	2,53	
Общественно-деловые зоны			175,92	2,2	338,46	4,22	Планируемые к размещению объекты: Размещение специализированных коллективных средств размещения; Размещение дошкольных образовательных учреждений; Размещение общеобразовательных учреждений; Размещение объектов спорта; Размещение объектов торговли; Размещение непроизводственного объекта по предоставлению населению правовых, финансовых и прочих услуг; Размещение объектов бытового обслуживания; Размещение пункта скорой медицинской помощи.
701010301	Многофункциональная общественно-деловая зона	Предназначены для размещения объектов здравоохранения, культуры, торговли, общественного питания, социального и коммунально-бытового назначения, предпринимательской деятельности, объектов среднего профессионального и высшего профессионального образования, административных, научно-исследовательских учреждений, культовых зданий, стоянок автомобильного транспорта, объектов делового, финансового назначения, иных объектов, связанных с обеспечением жизнедеятельности граждан. Согласно п. 6 ст. 85 Земельного кодекса РФ: общественная зона – территория, предназначенная для застройки административными зданиями, объектами образовательного, культурно-бытового, социального назначения и иными объектами. Общественно-деловые зоны формируются как центры деловой, финансовой и общественной активности в центральной части села, на территориях, прилегающих к главным улицам и объектам массового посещения. Параметры функциональной зоны следует принимать в соответствии с СП 42.13330.2016. Свод правил. Градостроительство. Планировка и застройка городских и сельских поселений. Актуализированная редакция СНиП 2.07.01-89*», другими нормативно-правовыми актами, НГП Городского округа «Город Батайск»	104,81	1,31	241,81	3,02	
701010302	Зона специализированной общественной застройки		71,05	0,89	96,59	1,21	
701010303	Зона исторической застройки		0,06	-	0,06	-	

№ п/п	Наименование функциональной зоны	Параметры функциональной зоны	Площади функциональных зон				Планируемые для размещения объекты федерального, регионального, местного значения (за исключением линейных объектов)
			Исходный срок (2020 г.)		Расчетный срок (2040 г.)		
			га	% к итогу	га	% к итогу	
Производственная зона, зона инженерной и транспортной инфраструктур			2877,06	35,9	3160,52	39,44	Планируемые к размещению объекты: Размещение автостанции; Размещение источников тепловой энергии (котельные); Размещение канализационной насосной станции; Размещение объекта обеспечения пожарной безопасности (депо). Планируемые к реконструкции объекты: Реконструкция насосной станции.
701010401	Производственная зона	Предназначены для размещения промышленных, коммунальных и складских объектов, объектов инженерной и транспортной инфраструктур с соответствующими санитарно-защитными зонами. При размещении и реконструкции предприятий и других объектов на Территории производственной зоны следует предусматривать меры по обеспечению их безопасности в процессе эксплуатации, а также предусматривать в случае аварии на одном из предприятий защиту населения прилегающих районов от опасных воздействий и меры по обеспечению безопасности функционирования других предприятий. Степень опасности производственных и других объектов определяется в установленном законодательством порядке в соответствии с техническими регламентами. Территория, занимаемая площадками промышленных предприятий и других производственных объектов, учреждениями и предприятиями обслуживания, должна составлять, как правило, не менее 60% всей территории промышленной зоны. Размеры санитарно-защитных зон следует устанавливать с учетом требований СанПиН 2.2.1/2.1.1.1200. Достаточность ширины санитарно-защитной зоны следует подтверждать расчетами рассеивания в атмосферном воздухе вредных веществ, содержащихся в выбросах промышленных предприятий. Минимальную площадь озеленения санитарно-защитных зон следует принимать в зависимость от ширины зоны, %: до 300 м – 60%; от 300 до 1000 м – 50%; от 1000 до 3000 м – 40%; свыше 3000 м – 20%. В санитарно-защитных зонах со стороны жилых и общественно-деловых зон необходимо предусматривать полосу древесно-кустарниковых насаждений шириной не менее 50 м, а при ширине зоны до 100 м – не менее 20 м. Размеры земельных участков, площадь зданий и вместимость складов, предназначенных для обслуживания поселений, определяются региональными градостроительными нормативами или на основе расчета. Размещение сооружений, коммуникаций и других объектов транспорта на территории поселений должно соответствовать требованиям, приведенным в разделах 14 и 15 СП 42.13330.2016. Свод правил. Градостроительство. Планировка и застройка городских и сельских поселений. Актуализированная редакция СНиП 2.07.01-89*. Минимальный коэффициент застройки территории производственных объектов, объектов, расположенных в коммунально-складских зонах рекомендуется принимать в соответствии с приложением В СП 18.13330.2011. Санитарно-защитные зоны производственных объектов в соответствии с СанПиН 2.2.1/2.1.1.1200-03. Противопожарные расстояния в соответствии с СП 4.13130.2013. Размещение подразделений пожарной охраны в соответствии с СП 11.13130.2009, СП 18.13330.2011. Параметры функциональной зоны следует принимать в соответствии с СП 42.13330.2016. Свод правил. Градостроительство. Планировка и застройка городских и сельских поселений. Актуализированная редакция СНиП 2.07.01-89*», другими нормативно-правовыми актами, НГП Городского округа «Город Батайск»	848,54	10,59	1120,51	13,98	
701010402	Коммунально-складская зона		0,3	-	1,04	0,01	
701010404	Зона инженерной инфраструктуры		16,68	0,21	16,68	0,21	
701010405	Зона транспортной инфраструктуры		2011,54	25,1	2022,29	25,24	
Зоны сельскохозяйственного использования			551,29	6,88	510,73	6,37	-
701010501	Зона сельскохозяйственных угодий	Размещение производственных сельскохозяйственных предприятий необходимо осуществлять в соответствии с СП 19.13330.2011. Производственные зоны и отдельные сельскохозяйственные объекты следует располагать, по возможности, с подветренной стороны по отношению к зонам жилой застройки и ниже по рельефу местности. При организации производственной зоны объекты и сооружения следует, по возможности, концентрировать на одной площадке с односторонним размещением относительно жилой зоны. Территории производственных зон, как правило, не должны разделяться на обособленные участки железными или автомобильными дорогами общей сети, а также реками. Параметры функциональной зоны следует принимать в соответствии с СП 42.13330.2016. Свод правил. Градостроительство. Планировка и застройка городских и сельских поселений. Актуализированная редакция СНиП 2.07.01-89*», другими нормативно-правовыми актами, НГП Городского округа «Город Батайск»	551,29	6,88	510,73	6,37	

№ п/п	Наименование функциональной зоны	Параметры функциональной зоны	Площади функциональных зон				Планируемые для размещения объекты федерального, регионального, местного значения (за исключением линейных объектов)
			Исходный срок (2020 г.)		Расчетный срок (2040 г.)		
			га	% к итогу	га	% к итогу	
Зоны рекреационного назначения			1489,33	18,58	465,94	5,81	-
701010601	Зона озелененных территорий общего пользования (лесопарки, парки, сады, скверы, бульвары, городские леса)	Рекреационные зоны городского округа формируются: на землях общего пользования; на землях особо охраняемых природных территорий; на землях историко-культурного назначения; на землях лесного фонда и землях иных категорий, на которых расположены защитные леса.	1421,26	17,74	356,89	4,45	
701010602	Зона отдыха	При формировании рекреационных зон необходимо соблюдать соразмерность застроенных территорий и открытых незастроенных пространств, а также обеспечивать удобный доступ к рекреационным зонам для населения. Параметры функциональной зоны следует принимать в соответствии с СП 42.13330.2016. Свод правил. Градостроительство. Планировка и застройка городских и сельских поселений. Актуализированная редакция СНиП 2.07.01-89*», другими нормативно-правовыми актами, НГП Городского округа «Город Батайск»	-	-	12,18	0,15	
701010606	Иные рекреационные зоны		68,07	0,85	96,87	1,21	
Зона специального назначения			149,94	1,87	174,4	2,18	Планируемые к размещению объекты: Кладбище.
701010701	Зона кладбищ	Размеры земельного участка для кладбищ – по заданию на проектирование, но не более 40 га. Для объектов, расположенных в зонах специального назначения, в зависимости от мощности, характера и количества выделяемых в окружающую среду загрязняющих веществ и других вредных физических факторов на основании санитарной классификации устанавливаются санитарно-защитные зоны в соответствии с требованиями СанПиН 2.2.1/2.1.1.1200-03. Параметры функциональной зоны следует принимать в соответствии с СП 42.13330.2016. Свод правил. Градостроительство. Планировка и застройка городских и сельских поселений. Актуализированная редакция СНиП 2.07.01-89*», другими нормативно-правовыми актами, НГП Городского округа «Город Батайск»	52,22	0,65	72,33	0,9	
701010703	Зона озелененных территорий специального назначения		97,72	1,22	102,07	1,27	
701010800	Зона режимных территорий	-	87,33	1,09	87,33	1,09	
701010605	Зона лесов	-	102,3	1,28	102,3	1,28	
701010900	Зона акваторий	В целях обеспечения охраны водных объектов, а также сохранения условий для воспроизводства водных биологических ресурсов следует соблюдать требования к водоохранным зонам, прибрежным защитным и береговым полосам водных объектов, а также рыбоохранным и рыбохозяйственным заповедным зонам водных объектов, имеющих рыбохозяйственное значение	207,46	2,59	207,46	2,59	–
ИТОГО		–	8013,81	100	8013,81	100	–

ООО «САРГОРПРОЕКТ»

Заказчик: Управление по архитектуре и градостроительству города Батайска

Муниципальный контракт:

№ 20361410207706141010010010017111244

от 07.07.2020 г.

ГОРОДСКОЙ ОКРУГ
«ГОРОД БАТАЙСК»
РОСТОВСКОЙ ОБЛАСТИ

ГЕНЕРАЛЬНЫЙ ПЛАН

ТОМ 2
МАТЕРИАЛЫ ПО ОБОСНОВАНИЮ
2020 г.

ОГЛАВЛЕНИЕ

Введение ... 4
1. Сведения о планах и программах комплексного социально-экономического развития муниципального образования ... 7
2. Обоснование выбранного варианта размещения объектов местного значения поселения ... 9
2.1. Анализ использования территорий поселения и возможных направлений развития этих территорий ... 9
2.1.1. Положение Городского округа «Город Батайск» в системе расселения Ростовской области ... 9
2.1.2. Природно-ресурсный потенциал территории поселения ... 10
2.1.3. Демографическая ситуация ... 13
2.1.4. Экономический потенциал ... 16
2.1.5. Объекты социальной инфраструктуры ... 16
2.1.6. Объекты транспортной инфраструктуры ... 28
2.1.7. Объекты инженерной инфраструктуры ... 29
2.2. Прогнозируемые ограничения использования территорий городского округа ... 32
2.2.1. Объекты культурного наследия ... 33
2.2.2. Объекты особо охраняемых природных территорий ... 34
2.2.3. Объекты специального назначения ... 34
2.3 Выводы ... 35
3. Оценка возможного влияния планируемых для размещения объектов местного значения городского округа ... 36
4. Сведения о планируемых для размещения на территориях поселенияобъектов федерального значения, объектов регионального значения ... 37
5. Перечень и характеристика основных факторов риска возникновения чрезвычайных ситуаций природного и техногенного характера ... 39
5.1. Перечень основных факторов риска возникновения чрезвычайных ситуаций природного и техногенного характера ... 39
Перечень источников чрезвычайных ситуаций природного характера, возможных на территории Городского округа «Город Батайск» ... 39
Перечень источников чрезвычайных ситуаций техногенного характера, возможных на территории Городского округа «Город Батайск» ... 41
Риски возникновения опасных происшествий на транспорте при перевозке опасных грузов ... 41
5.2. Перечень источников чрезвычайных ситуаций биолого-социального характера на территории Городского округа «Город Батайск» ... 45
5.3. Перечень мероприятий по обеспечению пожарной безопасности ... 45
5.4. Оценка рисков возникновения и развития аварий на транспорте ... 51
6. Перечень земельных участков, которые включаются в границы населенных пунктов, входящих в состав поселения, или исключаются из их границ ... 52
7. Предложения по территориальному планированию (проектные предложения генерального плана) ... 53
7.1 Развитие планировочной структуры ... 53
Технико-экономические показатели генерального плана ... 54

Введение

В соответствии с градостроительным законодательством генеральный план Городского округа «Город Батайск»Ростовской области(далее – Городской округ «Город Батайск») является документом территориального планирования муниципального образования.

Основной целью территориального планирования Городского округа «Город Батайск»является определение назначения территорий Городского округа «Город Батайск»исходя из совокупности социальных, экономических, экологических иных факторов для обеспечения устойчивого развития инженерной, транспортной исоциальной инфраструктур, обеспечения учета

интересов граждан иих объединений, Российской Федерации, Ростовской областии Городского округа «Город Батайск».

Генеральный план разработан ООО «САРГОРПРОЕКТ» по заказу управления по архитектуре и градостроительству города Батайска в соответствии с муниципальным контрактом № 20361410207706141010010010017111244 от 07.07.2020 г.

Нормативно-правовая база

Генеральный план разработан в соответствии с Конституцией Российской Федерации, Градостроительным кодексом Российской Федерации, Земельным кодексом Российской Федерации, Федеральным законом «Об общих принципах организации местного самоуправления в Российской Федерации», иными федеральными законами и нормативными правовыми актами Российской Федерации, законами и иными нормативными правовыми актами Ростовской области, Уставом Городского округа «Город Батайск», нормативно-правовыми актами органов местного самоуправления Городского округа «Город Батайск».

Состав, порядок подготовки документа территориального планирования определен Градостроительным кодексом РФ и иными нормативными правовыми актами.

Структура текстовой части генерального плана Городского округа «Город Батайск»определялась согласно действующему законодательству и включает в себя:

- Том 1. Положение о территориальном планировании.

- Том 2. Материалы по обоснованию.

Состав материалов по обоснованию

В настоящем томе представлены материалы по обоснованию, которые в соответствии с п. 7 ст. 23 Градостроительного кодекса РФ включают в себя:

1) сведения о планах и программах комплексного социально-экономического развития муниципального образования (при их наличии), для реализации которых осуществляется создание объектов местного значения поселения;

2) обоснование выбранного варианта размещения объектов местного значения поселения на основе анализа использования территорий поселения, возможных направлений развития этих территорий и прогнозируемых ограничений их использования, определяемых в том числе на основании сведений, содержащихся в информационных системах обеспечения градостроительной деятельности, федеральной государственной информационной системе территориального планирования, в том числе материалов и результатов инженерных изысканий, содержащихся в указанных информационных системах, а также в государственном фонде материалов и данных инженерных изысканий;

3) оценку возможного влияния планируемых для размещения объектов местного значения городского округа на комплексное развитие этих территорий;

4) утвержденные документами территориального планирования Российской Федерации, документами территориального планирования двух и более субъектов Российской Федерации, документами территориального планирования субъекта Российской Федерации сведения о видах, назначении и наименованиях планируемых для размещения на территориях поселения объектов федерального значения, объектов регионального значения, их основные характеристики, местоположение, характеристики зон с особыми условиями использования территорий в случае, если установление таких зон требуется в связи с размещением данных объектов, реквизиты указанных документов территориального планирования, а также обоснование выбранного варианта размещения данных объектов на основе анализа использования этих территорий, возможных направлений их развития и прогнозируемых ограничений их использования;

5) перечень и характеристику основных факторов риска возникновения чрезвычайных ситуаций природного и техногенного характера;

6) перечень земельных участков, которые включаются в границы населенных пунктов, входящих в состав поселения, или исключаются из их границ, с указанием категорий земель, к которым планируется отнести эти земельные участки, и целей их планируемого использования;

7) сведения об утвержденных предметах охраны и границах территорий исторических поселений федерального значения и исторических поселений регионального значения (раздел не приводится, поскольку Городской округ «Город Батайск»не является историческим поселением федерального значения, историческим поселением регионального значения).

Этапы реализации проекта*:*

- исходный срок – 2020 г.;
- 1 очередь – 2025 г.;
- расчетный срок – 2040 г.

Авторский коллектив проекта

Гаранин С.В.	генеральный директор;
Макулова А.О.	начальник контрактного отдела;
Миранчук А.С.	начальник градостроительного отдела;
Иванова В.М.	главный архитектор проекта;
Полуяхтов В.А.	главный инженер проекта;
Исаева Ю.Б	архитектор;
Жирков А.С.	экономист градостроительства.

Графические материалы разработаны с использованием ГИС «MapInfo», графических редакторов «CorelDraw», «Photoshop».

Создание и обработка текстовых и табличных материалов проводились с использованием пакетов программ «MicrosoftOffic-

eSmall Business-2010», «OpenOffice.org. Professional. 2.0.1».

При подготовке данного проекта использовано исключительно лицензионное программное обеспечение, являющееся собственностью ООО «САРГОРПРОЕКТ».

Список принятых сокращений

МОУ	муниципальное общеобразовательное учреждение;
МДОУ	муниципальное дошкольное общеобразовательное учреждение;
МБУ ДО	муниципальное бюджетное учреждение дополнительного образования;
МБУК	муниципальное бюджетное учреждение культуры;
МБУЗ	муниципальное бюджетное учреждение здравоохранения;
ООО	общество с ограниченной ответственностью;
АО	акционерное общество;
ИП	индивидуальный предприниматель;
ГО	городскойокруг;
СНиП	строительные нормы и правила;
СТП	схема территориального планирования;
г.	город.

1. Сведения о планах и программах комплексного социально-экономического развития муниципального образования

При разработке генерального плана поселения необходимо учитывать сведения о планах и программах комплексного социально-экономического развития муниципального образования (при их наличии), для реализации которых осуществляется создание объектов местного значения поселения (пп. 1 п. 7 ст. 23 Градостроительного кодекса РФ).

Перечень муниципальных программ Городского округа «Город Батайск», которые учитывались при разработке проекта генерального плана, отражены в таблице 1.1.

Таблица 1.1

Перечень муниципальных программ Городского округа «Город Батайск»по состоянию на ***2020*** год

№ п/п	Наименование программы	Нормативно-правовой акт
1	Развитие здравоохранения	Утверждена постановлением Администрации города Батайска: от 15.11.2013 № 560
2	Развитие образования	Утверждена постановлением Администрации города Батайска: от 15.11.2013 № 561
3	Молодежь города Батайска	Утверждена постановлением Администрации города Батайска: от 01.11.2013 № 426
4	Обеспечение доступным и комфортным жильем населения города Батайска	Утверждена постановлением Администрации города Батайска: от 15.11.2013 № 562
5	Социальная поддержка граждан	Утверждена постановлением Администрации города Батайска: от 15.11.2013 № 563
6	Доступная среда	Утверждена постановлением Администрации города Батайска: от 15.11.2013 № 564
7	Обеспечение качественными жилищно-коммунальными услугами населения города Батайска	Утверждена постановлением Администрации города Батайска: от 15.11.2013 № 565
8	Обеспечение общественного порядка и противодействие преступности	Утверждена постановлением Администрации города Батайска: от 15.11.2013 № 566
9	Безопасный город	Утверждена постановлением Администрации города Батайска: от 15.11.2013 № 567
10	Защита населения и территории от чрезвычайных ситуаций, обеспечение пожарной безопасности и безопасности людей на водных объектах	Утверждена постановлением Администрации города Батайска: от 01.11.2013 № 423
11	Развитие культуры	Утверждена постановлением Администрации города Батайска: от 15.11.2013 № 568
12	Охрана окружающей среды и благоустройство	Утверждена постановлением Администрации города Батайска: от 15.11.2013 № 569
13	Развитие физической культуры и спорта	Утверждена постановлением Администрации города Батайска: от 01.11.2013 № 425
14	Экономическое развитие	Утверждена постановлением Администрации города Батайска: от 15.11.2013 № 570
15	Информационное общество	Утверждена постановлением Администрации города Батайска: от 15.11.2013 № 571
16	Управление муниципальной собственностью	Утверждена постановлением Администрации города Батайска: от 01.11.2013 № 427
17	Развитие транспортной системы	Утверждена постановлением Администрации города Батайска: от 15.11.2013 № 574
18	Энергосбережение и повышение энергетической эффективности	Утверждена постановлением Администрации города Батайска: от 15.11.2013 № 572
19	Развитие муниципального управления	Утверждена постановлением Администрации города Батайска: от 15.11.2013 № 573
20	Управление муниципальными финансами	Утверждена постановлением Администрации города Батайска: от 01.11.2013 № 424
21	Формирование современной городской среды	Утверждена постановлением Администрации города Батайска: от 20.12.2017 № 2207

2. ОБОСНОВАНИЕ ВЫБРАННОГО ВАРИАНТА РАЗМЕЩЕНИЯ ОБЪЕКТОВ МЕСТНОГО ЗНАЧЕНИЯ ПОСЕЛЕНИЯ

1.1. АНАЛИЗ ИСПОЛЬЗОВАНИЯ ТЕРРИТОРИЙ ПОСЕЛЕНИЯ И ВОЗМОЖНЫХ НАПРАВЛЕНИЙ РАЗВИТИЯ ЭТИХ ТЕРРИТОРИЙ

1.1.1. ПОЛОЖЕНИЕ ГОРОДСКОГО ОКРУГА «ГОРОД БАТАЙСК»В СИСТЕМЕ РАССЕЛЕНИЯ РОСТОВСКОЙ ОБЛАСТИ

Город Батайск расположен в 10-ти км от областного центра – Ростов–на–Дону, в пойме реки Дон. На западе и юге граничит с Азовским и Кагальницким районами, на востокес Аксайским районом, с севера граничит с г. Ростов–на–Дону.

Границы Городского округа «Город Батайск»установлены Законом Ростовской области от 27 декабря 2004 года N 235-ЗС «Об установлении границ и наделении статусом городского округа муниципального образования «Город Батайск» (с изменениями на: 13.03.2017).

Административный центр Городского округа «Город Батайск»– гБатайск.

Площадь Городского округа «Город Батайск»составляет 8013,81га.

В состав Городского округа «Город Батайск»входит один населенный пункт:

– г.Батайск.

–

1.1.2. ПРИРОДНО-РЕСУРСНЫЙ ПОТЕНЦИАЛ ТЕРРИТОРИИ ПОСЕЛЕНИЯ

Климат

Территория Городского округа «Город Батайск» находится в III-В климатической зоны, недостаточного увлажнения, с резко выраженным континентальным климатом, который обусловлен влиянием полупустынных областей.

Местность подвержена сильным ветрам (преобладающими являются юго-восточный и восточный) и резким колебания температуры воздуха в течение года.

В связи с близостью Азовского моря осень здесь продолжительная и значительно теплее весны. В холодное время погода, в основном, определяется массами холодного континентального полярного воздуха, но одновременно с этим весьма часто наблюдаются теплые циклоны с Черного моря, в результате чего снеговой покров колеблется под влиянием сильных устойчивых ветров и оттепелей с дождями.

Средняя годовая температура - +8,5 С, января - -6,0 С, июля - +22,8 С. Продолжительность летнего периода – 180 дней (с 18 апреля по 15 октября).

Годовое количество осадков колеблется от 425 до 501 мм, в теплое время года (с апреля по октябрь) выпадает 309мм, в холодное время – 192мм.

Амплитуда колебания температуры по многолетним наблюдениям Ростовской метеостанции составляет 30 от минимума -6, в феврале до максимума - +23 в июле.

Наибольшее значение относительной влажности наблюдается в зимние месяцы, а наименьшее значение – в летние. Ход относительной влажности обратен годовому ходу температуры. Абсолютная влажность достигает наименьших значений в зимние месяцы (январь 3,9 мм), наибольших – в летние (июль 17,1 мм).

По наблюдениям Ростовской метеостанции средняя глубина промерзания составляет 75см, наибольшая – 160см, наименьшая –28см.

По данным многолетних наблюдений самый холодный период приходится на декабрь-февраль и самый жаркий период – на июнь-август. Однако в отдельные годы имеют место довольно резкие температурные отклонения.

Рельеф и геология

Территория поймы, ограничивающая г. Батайск с севера и востока, характеризуется развитием рыхлых иловатых, слабо уплотненных песчаных, глиняных и песчано-глинистых отложений, залегающих на значительной глубине непосредственно под слоем пойменной террасы.

Свободный геологический разрез по территории Батайска, приуроченный ко второй террасе Дона, характеризуется уже принципиально иными условиями по сравнению с пойменной зоной. Здесь под почвенным слоем и до глубины 2,5-12,0м располагаются террасовые достаточно уплотненные лессовидные суглинки бурых окрасок. Далее идут песчаные, глинистые и песчано-глинистые отложения, которые на глубине 25-35метров от поверхности ложатся на размытые коренные породы, которые представлены здесь песками и глинами нижнего сармата.

Более детальная характеристика сводного геологического разреза территории Батайска представляется в следующем виде:

- растительный слой, представленный гумусированными суглинками темно-бурого цвета, колесоватого сложения пронизан корнями растений и ходами землероек; мощность от 1.0 до 1,5м.
- лессовидные суглинки палевых и бурых окрасок средней плотности, разной степени опесчаненности с преобразованием тяжелых разностей; суглинки макропористые, содержат включения гипса и извести. До глубины 2,5-4,0м суглинок обычно влажный, ниже водоносный. Суглинок налегает на нижеследующие песчано-глинистые отложения. Мощность суглинков от 3,0 до 12,0м с общим возрастанием в южном направлении.
- песчано-глинистая толща, которая представляет собой неправильное и линзовидное чередование песков, супесей, суглинков и глины. Характерной особенностью этой толщи является ее литологическая изменчивость, как по мощности, так и по простиранию.

Песчаные горизонты рассматриваемой толщи обычно выражены тонкозернистыми, пылеватыми разностями в той или иной степени глинистыми.

Глинистые горизонты большей частью представлены иловатыми, темно-серыми (от легких суглинков до глин) с линзами и пропластками песка.

Кровля песчано-глинистой толщи характеризуется неровностями, возникшими в результате повторного переотложения и размыва, и располагается от уровня дневной поверхности в пределах рассматриваемой площади от 4,5 до 13,0м с возрастанием глубины залегания кровли в южном направлении. Мощность песчано-глинистой толщи колеблется в пределах 15-25м.

В генетическом отношении рассмотренные осадки (лессовидные суглинки и песчано-глинистая толща) относятся к продуктам речного накопления с незначительными продуктами речного покрова в кровле лессовидных суглинков в области

тылового шва Батайской террасы.

В условиях г. Батайска основанием фундаментов сооружений являются лессовидные суглинки и песчано-глинистые перемежающиеся отложения в условиях близкого залегания грунтовых вод.

При нормальной глубине заложения фундаментов (1,5-2,0м) для подлежащей застройке части территории Батайска и особенно для северной части его западной половины основанием сооружений будут служить лессовидные суглинки.

Механический состав лессовидных суглинков претерпевает довольно значительные колебания, меняясь от легких (опесчаненных) разностей до тяжелых с преобладанием тяжелых разностей. Пористость в суглинках также изменяется в довольно значительных пределах от 39% до 44%. Предел текучести определяется величиной влажности в 30-34%, предел раскатывания – 22-26%.

В связи с близким залеганием грунтовых вод и оптимальными условиями промачивания грунтов с поверхности, благодаря плоскому рельефу территории, влажность рассматриваемых суглинков является повышенной. И они по состоянию консистенции для большинства случаев территории находятся в пластичном состоянии, т.е. в таком состоянии, при котором естественная влажность грунта превышает влажность границы раскатывания, но не превосходит влажности границы текучести. В ряде пунктов можно встретить те или иные отклонения от пластичного состояния суглинков. Однако, это состояние консистенции является для них безусловно господствующим. В связи с неоднородностью механического состава колебаниями пористости и изменениями консистенции, компрессионные свойства суглинков также подвержены изменениям, благодаря чему рассматриваемые грунты в отношении допускаемой нагрузки не могут получить одноименной оценки.

На основании нормативов с учетом механического состава грунтов и состояния консистенции, а также учитывая опыт строительства прошлых лет для лессовидных суглинков Батайска, при нормальной глубине заложения, допускаемое давление в подошве фундаментов может быть принято от 1,25 до 2,0 кг на см² в зависимости от частных значений консистенции, мехсостава и глубины уровня грунтовых вод при среднем значении допускаемой нагрузки в 1,4-1,5кг/см².

Южные районы г. Батайска в этом отношении имеют лучшие условия, чем северные, особенно южные районы западной половины, для которых среднее значение допускаемой нагрузки может быть принято в 1,5-1,75 кг/см². Изложенные материалы свидетельствуют о том, что лессовидные суглинки, по своим физико-механическим и строительным свойствам, не являются однородными и в границах всей площади Батайска довольно значительно отличаются друг от друга.

Увлажнение грунтов оснований за счет подъема грунтовых вод не может оказать аварийного влияния на сооружения, поскольку увлажнение будет общим под зданием, но необходимым является принятие мер по гидроизоляции подвалов.

Песчано-глинистые отложения даже при больших глубинах заложений и глубоких подвалах только в единичных случаях будут служить непосредственным основанием фундаментов зданий. В силу своей литологической изменчивости эти грунты являются неблагоприятным основанием, требующим тщательных изысканий и специальных мероприятий, необходимых для возведения сооружений и в песчано-глинистых водонасыщенных грунтах, неоднородных по своим литологическим особенностям, физико-механическим и строительным свойствам.

Гидрография

Подземные воды территории Городского округа «Город Батайск» до настоящего времени изучены слабо. На территории г. Батайска имеет повсеместное развитие горизонт грунтовых вод аллювия второй террасы.

Водосодержащими породами являются более легкие разновидности суглинков-супеси и пески.

Водоупорами или относительно водоупорными горизонтами являются более тяжелые разновидности суглинков и прослои глин.

Рассматриваемый водоносный горизонт представляет собой систему водоносных горизонтов или водоносную зону, которая захватывает всю толщу аллювиальных отложений ниже зеркала воды, т.е. распространяется на 20-25м ниже уровня воды в грунтах и представляет собой линзовидные чередования водонасыщенных и в той или иной степени водоупорных пластов суглинков, супесей, песков и глин.

В качественном отношении рассматриваемые воды характеризуются повышенной минерализацией (1,5-2,5г на литр) и в подавляющем большинстве случаев для питья не пригодны.

Режим грунтовых вод г. Батайска определяется режимом реки Дон и состоит в тесной связи с количеством атмосферных осадков, в связи, с чем в обычные годы уровень воды в колодцах в весенний период поднимается на 1,0-1,5м, а в годы высоких паводков высота подъема увеличивается до 2,0-3,0м, благодаря чему в пределах рассматриваемого пункта грунтовые воды весной подходят близко к дневной поверхности и располагаются на глубинах от 0 до 3,0м.

Растительность

Городской округ «Город Батайск» расположен в степной зоне, для которой характерна высокая хозяйственная освоенность территории. Сохранившиеся участки разнотравно-типчаково-ковыльной степи встречаются небольшими фрагментами на непригодных для хозяйственной деятельности участках. Наиболее распространены антропогенные модификации степной растительности на выпасах и залежных землях.

На прибрежных территориях распространены околоводные, болотные или луговые биоценозы. Заливные луга нижней и средней поймы характеризуются богатством и разнообразием видового состава. На лугах высокой поймы появляются виды, типичные для степной флоры. Вдоль низких берегов рек распространена болотная растительность, по мере приближения к воде постепенно переходящая в прибрежную и водную.

Лесная растительность естественного происхождения представлена в основном пойменными лесами, состоящими преимущественно из древовидных ив, белого тополя и осокоря, образующих редкостные насаждения с подлеском из ежевики, а также груши и яблони на более сухих участках.

Широколиственные леса, где преобладают дуб, липа, клен, вяз, имеют чаще всего искусственное происхождение. Лесные насаждения в условиях степи имеют важнейшее экологическое значение. Они защищают почвы от ветровой и водной эрозии, смягчают воздействие суховеев, засух и пыльных бурь на пахотные земли, способствуют сохранению мелких речек и ручьев от пересыхания.

Большое значение леса имеют для организации рекреационных зон.

1.1.3. ДЕМОГРАФИЧЕСКАЯ СИТУАЦИЯ

Важнейшими социально-экономическими показателями формирования градостроительной системы любого уровня являются динамика численности населения. Наряду с природной, экономической и экологической составляющими они выступают в качестве основного фактора, влияющего на сбалансированное и устойчивое развитие территории Городского округа «Город Батайск».

По данным Федеральной службы государственной статистики динамика изменения численности населения Городского округа «Город Батайск»за последние 5 лет проанализирована в таблице 2.2.

Таблица ***2.2***

Динамика изменения численности населения
Городского округа «Город Батайск»***(данные на начало года)***

Показатели	***2015*** год	***2016*** год	***2017*** год	***2018*** год	***2019*** год
Численность населения Городского округа «Город Батайск»	119807	122247	124705	126769	127654

Из таблицы 2.1 следует, что с 2015 г. по 2019 г. численность населенияГородского округа «Город Батайск»увеличилась на 7847 чел.

Рисунок 2.1 Динамика изменения численности населения Городского округа «Город Батайск»***(2015-2019*** гг.***, данные на начало года)***

Показатели естественного воспроизводства населения Городского округа «Город Батайск»представлены в таблице2.3.

Таблица ***2.3***

Динамика показателей естественного воспроизводства населения Городского округа «Город Батайск»***, чел.***

Показатели	**2015 год**	**2016 год**	**2017 год**	**2018 год**	**2019 год**
Число родившихся (без учета мертворожденных), чел.	1962	1925	1764	1734	1660
Число умерших, чел.	1424	1452	1437	1502	1396
Естественный прирост (убыль), чел.	538	473	327	232	264

На территории Городского округа «Город Батайск»наблюдается благоприятная тенденция превышения показателей рождаемости над смертностью.

В последние годы вГородском округе «Город Батайск»показатели миграционного движения численности населенияуказывают намиграционный приток(таблица 2.4).

Таблица ***2.4***

Динамика миграционных показателей населения Городского округа «Город Батайск», *чел.*

Показатели	**2015 год**	**2016 год**	**2017 год**	**2018 год**	**2019 год**
Прибывшие, чел.	4338	4368	4410	3581	2979
Убывшие, чел.	2436	2383	2673	2928	2978
Миграционный приток (отток) населения Городского округа «Город Батайск»***, чел.***	1902	1985	1737	653	1

При определении перспективной численности населения учитывалось главное направление демографической политикиГородского округа «Город Батайск», определенное в стратегии социально-экономического развития Городского округа «Город Батайск», Ростовской области до 2030 года (утвержденной ПостановлениемБатайской городской думой №38 от 05.12.2018 г.): сохранениеблагоприятной демографической ситуации (рост численности постоянного населения, ожидаемой продолжительности жизни и миграционного прироста, сохранение высокого уровня рождаемости) при одновременном усилении тенденций старения населения и ухудшения его возрастной структуры (сокращение численности населения трудоспособ-

ного возраста, увеличение уровня смертности и числа жителей старше трудоспособного возраста);

В Городском округе «Город Батайск»демографическая ситуацияв течение последних лет сохраняет позитивный характер, число рождений стабильно растет, начиная с 2011 года, уровень рождаемости стабильно опережает уровень смертности. Отмечается также стабильный рост рождения вторых, третьих и более детей, уровень смертности не превышает уровня рождаемости.Одной из причин сохранения стабильного уровня рождаемости в городе является выстроенная система мер социальной поддержки. В Батайске, по-прежнему, действуют различные программы поддержки семей и граждан разных категорий, они востребованы и помогают семьям в становление, оказывают поддержку и помощь в различных трудных жизненных ситуациях, в воспитание детей.

Решение обозначенной в Стратегии стратегической задачи в перспективе до 2030 года позволит увеличить численность постоянного населения городского округа.

Для расчета перспективной численности населения использовался оптимистический прогноз:

В качестве оптимистического прогноза взят прирост в размере 500 чел. в год ($К_{общ.пр}$.=0,090). При таком прогнозе численность населения рассчитаем по формуле (1), она составит:

S_{2025}=127654*(1+0,090)^{5}=130154 чел.

S_{2040}=127654*(1+0,090)^{20}=137654 чел.

Для оценки потребности Городского округа «Город Батайск», в ресурсах территории, социального обеспечения и инженерного обустройства городского округа к рассмотрению принимается оптимистический прогноз численности:

- к 2025 году – 130154 чел.
- к 2040 году –137654 чел.

Так же для улучшения демографической ситуации в Городском округе «Город Батайск», необходимо проведение целого комплекса социально-экономических мероприятий, которые будут направлены на разные аспекты, определяющие демографическое развитие, такие как сокращение общего уровня смертности (в том числе и от социально-значимых заболеваний и внешних причин), укрепление репродуктивного здоровья населения, здоровья детей и подростков, сокращение уровня материнской и младенческой смертности, сохранение и укрепление здоровья населения, увеличение продолжительности жизни, создание условий для ведения здорового образа жизни, повышение уровня рождаемости, укрепление института семьи, возрождение и сохранение традиций крепких семейных отношений, поддержку материнства и детства, улучшение миграционной ситуации.

Принимаемые меры по улучшению демографической ситуации, в том числе успешной реализации демографических программ по стимулированию рождаемости, программ направленных на поддержку семей с детьми и молодых семей, приоритетного национального проекта в сфере здравоохранения позволят на расчетный срок обеспечить положительную динамику коэффициента естественного прироста, хотя существует опасность снижения коэффициента естественного прироста в случае ухудшения экономической ситуации в стране.

1.1.4. ЭКОНОМИЧЕСКИЙ ПОТЕНЦИАЛ

Основной отраслью экономики Городского округа «Город Батайск» являются промышленные и строительные организации.

Промышленность г. Батайска является важной отраслью в экономике города, основу которой формируютпредприятия обрабатывающих производств, производства и распределения электроэнергии, газа и воды, производство общестроительных работ, деятельность сухопутного транспорта и торговля.

Ведущую роль в экономике города Батайска играют обрабатывающие производства, обеспечивающие 87,5% произведенной и отгруженной продукции города

Таблица 2.5

Крупные промышленные и строительные организации

Предприятие	Адрес	Основной вид деятельности
АО «Резметкон»	г. Батайск ул.Энгельса,347	Производство металлических дверей и окон
ОАО Батайскийэнергомеханический завод	г. Батайск ул.Промышленная,6	Производство электрических машин и электрооборудования
ОАО «Мостовых железобетонных конструкций»	г. Батайск ул.Промышленная,1	Производство изделий из бетона для использования в строительстве
ООО «Мост Терминал»	г. Батайск ул. Совхозная 4/2	Деятельность по складированию и хранению
ОАО «Конструкция»	г. Батайск ул.М.Горького, 354	Производство пластмассовых плит, полос, труб и профилей
ОАО «Батайский завод стройконструкций»	г. Батайск, ул. Производственная, 8	блоки стеновые, конструкции и изделия, сбор жбк
ООО»Мира»	г. Батайск, ул. Шмидта, 9	Производство обуви
ООО «Электросвет ВОС»	г. Батайск, ул.Орджоникидзе,126	Производство электрооборудования
ООО «МаскоГласс»	г. Батайск, Бодрый пер, 15	Комплектующие изделия для окон в Батайске
ООО «Стройдеталь»	г. Батайск, ул. Совхозная 8	Производство бетона
ООО «Ростовский завод «Юрдан»	г. Батайск, ул. 1-й Пятилетки, дом 71	Производство алюминия

ОБЪЕКТЫ СОЦИАЛЬНОЙ ИНФРАСТРУКТУРЫ

Перечни объектов социальной инфраструктуры, размещение которых определило формирование на территории населенных пунктов поселения общественно-деловых зон, приведены в таблице 2.6.

Таблица 2.6

Объекты социальной инфраструктуры Городского округа «Город Батайск»

Наименование объекта	Адрес	Общая характеристика	Мощность объекта с указанием единиц измерения	Значение объекта
Объекты дошкольного образования				
МДОУ Детский сад ***№1***	г. Батайск ул. Коммунистическая,97	Состояние удовлетворительное	Вместимость 55	Объект местного значения городского округа
МДОУ Детский сад ***№2***	г. Батайск ул. Куйбышева,28	Состояние удовлетворительное	Вместимость 40	Объект местного значения городского округа
МДОУ, детский сад №4	г. Батайск пер. Морской,32	Состояние удовлетворительное	Вместимость 18	Объект местного значения городского округа
МДОУ Детский сад ***№5***	г. Батайск ул. Луначарского,165	Состояние удовлетворительное	Вместимость 110	Объект местного значения городского округа
МДОУ Детский сад ***№6***	г. Батайск пер. Книжный,10	Состояние удовлетворительное	Вместимость 45	Объект местного значения городского округа
МДОУ ЦРР детский сад №7	г. Батайск ул. Орджоникидзе,2»А»	Состояние удовлетворительное	Вместимость 200	Объект местного значения городского округа
МДОУ ЦРР детский сад №10	г. Батайск ул. Энгельса,412»Б»	Состояние удовлетворительное	Вместимость 170	Объект местного значения городского округа
МДОУ Детский сад ***№11***	г. Батайск ул. Луначарского,167	Состояние удовлетворительное	Вместимость 95	Объект местного значения городского округа
МДОУ Детский сад ***№12***	г. Батайск ул. Киевская,86	Состояние удовлетворительное	Вместимость 109	Объект местного значения городского округа
МДОУ «Детский сад №13»	г. Батайск ул. Кирова,11	Состояние удовлетворительное	Вместимость 100	Объект местного значения городского округа
МДОУ Детский сад ***№14***	г. Батайск Авиагородок,10 «А»	Состояние удовлетворительное	Вместимость 100	Объект местного значения городского округа
МДОУ Детский сад ***№15***	г. Батайск Авиагородок,33»А»	Состояние удовлетворительное	Вместимость 200	Объект местного значения городского округа
МДОУ Детский сад ***№16***	г. Батайск пер. Городской, 20	Состояние удовлетворительное	Вместимость 100	Объект местного значения городского округа
МДОУ Детский сад ***№18***	г. Батайск ул. Тельмана,156	Состояние удовлетворительное	Вместимость 100	Объект местного значения городского округа
МДОУ Детский сад ***№19***	г. Батайск Авиагородок	Состояние удовлетворительное	Вместимость 100	Объект местного значения городского округа
МДОУ Детский сад ***№20***	г. Батайск ул. Украинская, 215	Состояние удовлетворительное	Вместимость 150	Объект местного значения городского округа
МДОУ детский сад комбинированного вида 2-й категории №21	г. Батайск ул. Чехова, 3	Состояние удовлетворительное	Вместимость 190	Объект местного значения городского округа
МДОУ «Детский сад №22»	г. Батайск ул. Воровского,1 «А»	Состояние удовлетворительное	Вместимость 100	Объект местного значения городского округа
МДОУ «Детский сад №25»	г. Батайск пер. Ростовский,4	Состояние удовлетворительное	Вместимость 33	Объект местного значения городского округа
МДОУ «Детский сад № 26»	г. Батайск пл. Ленина 2	Состояние удовлетворительное	-	Объект местного значения городского округа
МДОУ «Детский сад № 27»	г. Батайск, ул. Воровского 69 В	Состояние удовлетворительное	-	Объект местного значения городского округа
МДОУ «Детский сад № 28»	г. Батайск, ул. М. Горького, 297 Л	Состояние удовлетворительное	-	Объект местного значения городского округа
МДОУ «Детский сад № 29»	г. Батайск ул. Ленина, 5	Состояние удовлетворительное	-	Объект местного значения городского округа
МДОУ «Детский сад № 30»	г. Батайск ул. Садовая 182/74	Состояние удовлетворительное	-	Объект местного значения городского округа
МДОУ «Детский сад № 31»	г. Батайск ул. Половинко, 225	Состояние удовлетворительное	-	Объект местного значения городского округа
МДОУ «Детский сад № 35»	г. Батайск ул. Северная Звезда, д. 12	Состояние удовлетворительное	-	Объект местного значения городского округа

Наименование объекта	Адрес	Общая характеристика	Мощность объекта с указанием единиц измерения	Значение объекта
МДОУ Детский сад № ***№45***	г. Батайск ул. Кирова,7»А»	Состояние удовлетворительное	Вместимость 54	Объект местного значения городского округа
МДОУ Детский сад № ***№ 52***	г. Батайск ул. Урицкого,2»А»	Состояние удовлетворительное	Вместимость 60	Объект местного значения городского округа
МДОУ Детский сад № ***№121***	г. Батайск ул. Рабочая,70	Состояние удовлетворительное	Вместимость 90	Объект местного значения городского округа
МДОУ Детский сад № ***№148***	г. Батайск ул. Коваливского,93	Состояние удовлетворительное	Вместимость 70	Объект местного значения городского округа
МДОУ «Детский сад №149»	г. Батайск ул. Гастелло, 2 «А»	Состояние удовлетворительное	Вместимость 200	Объект местного значения городского округа
Объекты школьного образования				
МБОУ НШ № 1	г. Батайск, ул. Воровского, 69, а	Состояние удовлетворительное	-	Объект местного значения городского округа
МБОУ СОШ № 2	г. Батайск ул. 50 лет Октября, 71	Состояние удовлетворительное	Вместимость 800	Объект местного значения городского округа
МБОУ лицей № 3	г. Батайск ул.Матросова, 4	Состояние удовлетворительное	Вместимость 900	Объект местного значения городского округа
МБОУ СОШ № 4	г. Батайск ул.Белорусская, 86а	Состояние удовлетворительное	Вместимость 800	Объект местного значения городского округа
МБОУ СОШ № 5	г. Батайск ул.Первомайское кольцо, 175	Состояние удовлетворительное	Вместимость 450	Объект местного значения городского округа
МБОУ СОШ № 6	г. Батайск ул.Ставропольская, 50	Состояние удовлетворительное	Вместимость 450	Объект местного значения городского округа
МБОУ «Гимназия №7»	г. Батайск ул.Рабочая, 89	Состояние удовлетворительное	Вместимость 1040	Объект местного значения городского округа
МБОУ СОШ № 8	г. Батайск Авиагородок, д.34-б,	Состояние удовлетворительное	-	Объект местного значения городского округа
МБОУ СОШ № 9	г. Батайск ул.Ленина, 95	Состояние удовлетворительное	Вместимость 480	Объект местного значения городского округа
МБОУ лицея № 10	г. Батайск ул.Коммунистическая ,88	Состояние удовлетворительное	Вместимость 68	Объект местного значения городского округа
МБОУ СОШ № 12	г. Батайск ул. Тельмана, 154	Состояние удовлетворительное	Вместимость 400	Объект местного значения городского округа
МБОУ СОШ № 16	г. Батайск ул.Октябрьская, 110	Состояние удовлетворительное	Вместимость 960	Объект местного значения городского округа
МБОУ «Гимназия № 21	г. Батайск ул. Авиагородок 34, а	Состояние удовлетворительное	Вместимость 948	Объект местного значения городского округа
Прогимназия №63 ОАО «РЖД»	г. Батайск, Северный массив, № 3-а	Состояние удовлетворительное	-	Частное общеобразовательное учреждение
Объекты среднего и высшего образования				
Батайский техникум железнодорожного транспорта - филиал Ростовского государственного университета путей сообщения	г. Батайск, пер. Учебный, д. 1	Состояние удовлетворительное	-	Объект регионального значения
Филиал Ростовского государственного экономического университета (РИНХ) в г. Батайске Ростовской области	г. Батайск, ул. Урицкого, д. 2а	Состояние удовлетворительное	-	Объект регионального значения
Филиал Российского государственного социального университета в г. Батайске Ростовской области	г. Батайск, ул. Урицкого, д. 2а	Состояние удовлетворительное	-	Объект регионального значения

Наименование объекта	Адрес	Общая характеристика	Мощность объекта с указанием единиц измерения	Значение объекта
ГБПОУ РО «Батайский техникум информационных технологий и радиоэлектроники «Донинтех»	г. Батайск, ул. Куйбышева, 50/150	Состояние удовлетворительное	-	Объект регионального значения
ГБПОУ РО «Батайский техникум железнодорожного транспорта и строительства»	г. Батайск, тупик Железнодорожный, 37	Состояние удовлетворительное	-	Объект регионального значения
ГАПОУ РО «Батайское профессиональное училище ***№ 108»***	г. Батайск, ул. Вильямса, 2а	Состояние удовлетворительное	-	Объект регионального значения
Социальное обслуживание				
ГКУСО РО «Батайский центр помощи детям»	г. Батайск, ул. Куйбышева, 165	Состояние удовлетворительное	-	Объект регионального значения
Государственное бюджетное учреждение социального обслуживания населения Ростовской области ***«Социальный приют для детей и по***дростков г. Батайска»	г. Батайск, пер. Чкалова, 37	Состояние удовлетворительное	-	Объект федерального значения
Объекты дополнительного образования				
МБУ ДО «Центр детский эколого-биологический»	г. Батайск, ул. Молдавская, 17	Состояние удовлетворительное	Вместимость 120	Объект местного значения городского округа
МБУ ДО «Дом детского творчества»	г.Батайск, ул.Ленина, 3	Состояние удовлетворительное	Вместимость 240	Объект местного значения городского округа
МБУ ДО ДЮСШ	г. Батайск, улица Панфилова, 4	Состояние удовлетворительное	Вместимость 240	Объект местного значения городского округа
МБУ ДО ДЮСШ ***№ 2***	г. Батайск, ул. Энгельса 227-г	Состояние удовлетворительное	Вместимость 660	Объект местного значения городского округа
МБУ ДО «ЦИТ»	г. Батайск, Северный массив, 4/1.	Состояние удовлетворительное	-	Объект местного значения городского округа
МБУ Центр детского технического творчества	г. Батайск, ул. 50 лет Октября, 57.	Состояние удовлетворительное	Вместимость 75	Объект местного значения городского округа
Объекты спорта и физической культуры				
Бассейн в СК «Батайск»	г. Батайск, Энгельса улица, 227Г	Состояние удовлетворительное	-	Объект местного значения городского округа
Спорткомплекс «Батайск»	г. Батайск, Энгельса улица, 227 Г	Состояние удовлетворительное	-	Объект местного значения городского округа
Стадион «Локомотив»	г. Батайск, Энгельса улица, 227 Г	Состояние удовлетворительное	-	Объект местного значения городского округа
Мини-футбольная площадка на стадионе Гимназии №7	г. Батайск, Рабочая улица, 87	Состояние удовлетворительное	-	Объект местного значения городского округа
Баскетбольная площадка на стадионе Гимназии №7	г. Батайск, Рабочая улица, 87	Состояние удовлетворительное	-	Объект местного значения городского округа
Стадион Гимназии №7	г. Батайск, Рабочая улица, 87	Состояние удовлетворительное	-	Объект местного значения городского округа
Фитнес-клуб «Атлант»	г. Батайск, Кирова улица, 26	Состояние удовлетворительное	-	Объект местного значения городского округа
Фитнес-клуб «EnergyFitness»	г. Батайск, улица Воровского, 1	Состояние удовлетворительное	-	Объект местного значения городского округа

Наименование объекта	Адрес	Общая характеристика	Мощность объекта с указанием единиц измерения	Значение объекта
Фитнес-клуб «Плаза Фитнес»	г. Батайск, микрорайон Северный массив, 5/1	Состояние удовлетворительное	-	Объект местного значения городского округа
Плоскостные спортивные сооружения	г. Батайск	Состояние удовлетворительное	По данным ФСГС: 73 ед.	Объект местного значения городского округа
Объекты культуры				
МБУК «Городской культурно – досуговый центр	г. Батайск ул.Ленина,2	Состояние удовлетворительное	500 мест	Объект местного значения городского округа
МБУК «Дом культуры им. Ю.А. Гагарина»	г. Батайск, мкр. Авиагородок, дом 19, а	Состояние удовлетворительное	550 мест	Объект местного значения городского округа
МБУК «Дом культуры железнодорожников»	г. Батайскул.Книжная,2	Состояние удовлетворительное	210 мест	Объект местного значения городского округа
МБУК Дом культуры «Русь»	г. Батайск ул.Ставропольская,48	Состояние удовлетворительное	300 мест	Объект местного значения городского округа
МБУК «Дом культуры РДВС»	г. Батайск ул.Ленина,170	Состояние удовлетворительное	120 мест	Объект местного значения городского округа
МБУК «Городской музей истории города Батайска»	г. Батайск ул. Кирова,51»А»	Состояние удовлетворительное	8500 ед. экспонатов	Объект местного значения городского округа
Учреждения здравоохранения				
МБУЗ «Центральная городская больница» отделения: Хирургическое отделение №1 Кардиологическое отделение Терапевтическое отделение Гинекологическое отделение Акушерское отделение Неврологическое отделение Оториноларингологическое отделение Педиатрическое отделение Хирургическое отделение №2 Отделение анестезиологии и реаниматологии Отделение диагностики Травматологический пункт Инфекционное отделение	г. Батайск, ул. Куйбышева, 136	Медицинская помощь	стационар на 602 койки:	Объект регионального значения
Поликлиническое отделение №1 (взрослая)	г. Батайск, ул. Куйбышева, 136	Медицинская помощь	750 посещений в смену	Объект регионального значения
Поликлиническое отделение №1 (детская)	г.Батайск ул. Рабочая 114/1	Медицинская помощь	350 посещений в смену	Объект регионального значения
Поликлиническое отделение №2 (взрослая)	г.Батайск ул. Революционная 15б	Медицинская помощь	90 посещений в смену	Объект регионального значения

Наименование объекта	Адрес	Общая характеристика	Мощность объекта с указанием единиц измерения	Значение объекта
Поликлиническое отделение №2 (детская)	г. Батайск ул. Революционная 25-а	Медицинская помощь	200 посещений в смену	Объект регионального значения
Поликлиническое отделение №3 (взрослая)	г.Батайск, Авиагородок дом 40 “Б”	Медицинская помощь	70 посещений в смену	Объект регионального значения
Поликлиническое отделение №3 (детская)	г.Батайск, Авиагородок дом 40 “А”	Медицинская помощь	50 посещений в смену	Объект регионального значения
Поликлиническое отделение №4 (взрослая)	г.Батайск, ул. Энгельса 353	Медицинская помощь	30 посещений в смену	Объект регионального значения
Поликлиническое отделение №5 (платные услуги)	г.Батайск, ул. Энгельса 172/1	Медицинская помощь	75 посещений в смену	Объект регионального значения
Женская консультация	г.Батайск, ул. Энгельса 172/1	Медицинская помощь	300 посещений в смену	Объект регионального значения
Поликлиническое отделение №6	г.Батайск, ул. Коммунистическая 184 б	Медицинская помощь	100 посещений в смену	Объект регионального значения
Отделение скорой медицинской помощи	г.Батайск ул. 50 лет Октября, 59	Скорая медицинская помощь оказывается гражданам при состояниях, требующих срочного медицинского вмешательства	-	Объект регионального значения
Батайский филиал ГБУ Ростовской области «Областной клинический центр фтизиопульмонологии»	г. Батайск ул. Панфилова 19	-	-	Объект регионального значения
ГБУ Ростовской области «Наркологический диспансер», кабинет	г. Батайск ул. Куйбышева 136	-	-	Объект регионального значения
Батайское отделение ГБУ Ростовской области «Бюро судебно-медицинской экспертизы»	г. Батайск ул. Куйбышева 136	-	-	Объект регионального значения
Батайский филиал ГБУ Ростовской области «Патологоанатомическое бюро»	г. Батайск ул. Куйбышева 136	-	-	Объект регионального значения
Азовский филиал ГБУ Ростовской области «Психоневрологический диспансер, кабинет	г. Батайск ул. Луначарского 188	-	-	Объект регионального значения
Отделения банков				
Сбербанк Дополнительный офис №5221/0763	г. Батайск, улица Максима Горького, 152/143	Оказание банковских услуг населению	-	Объект регионального значения
Сбербанк Дополнительный офис №5221/0765	г. Батайск, улица Ленина, 168В	Оказание банковских услуг населению	-	Объект регионального значения
Сбербанк Дополнительный офис №5221/0729	г. Батайск, улица Луначарского, 180В	Оказание банковских услуг населению	-	Объект регионального значения
Сбербанк Дополнительный офис №5221/0728	г. Батайск, улица Северный Массив, 6/1	Оказание банковских услуг населению	-	Объект регионального значения

Наименование объекта	Адрес	Общая характеристика	Мощность объекта с указанием единиц измерения	Значение объекта
Сбербанк Дополнительный офис №5221/0727	г. Батайск, улица Кирова, 34	Оказание банковских услуг населению	-	Объект регионального значения
Сбербанк Дополнительный офис №5221/0726	г. Батайск, Речная улица, 109к1	Оказание банковских услуг населению	-	Объект регионального значения
Сбербанк Дополнительный офис №5221/0724	г. Батайск, квартал Авиагородок, 14	Оказание банковских услуг населению	-	Объект регионального значения
Сбербанк Дополнительный офис №5221/0723	г. Батайск, Рабочая улица, 77	Оказание банковских услуг населению	-	Объект регионального значения
Банк ВТБ	г. Батайск, улица Кирова, 1	Оказание банковских услуг населению	-	Объект регионального значения
Россельхозбанк	г. Батайск, улица Кирова, 26А	Оказание банковских услуг населению	-	Объект регионального значения
Промсвязьбанк	г. Батайск, улица Кирова, 1+	Оказание банковских услуг населению	-	Объект регионального значения
Совкомбанк	Батайск, улица Энгельса, 225	Оказание банковских услуг населению	-	Объект регионального значения
Почта Банк	г Батайск, Коммунистическая улица, 197	Оказание банковских услуг населению	-	Объект регионального значения
Московский Индустриальный Банк	г. Батайск, улица Максима Горького, 146	Оказание банковских услуг населению	-	Объект регионального значения
РостФинанс	г. Батайск, Книжный переулок, 5/3	Оказание банковских услуг населению	-	Объект регионального значения
Росгосстрах Банк	г. Батайск, улица Ворошилова, 166	Оказание банковских услуг населению	-	Объект регионального значения
Центр-инвест	г. Батайск, улица Максима Горького, 84	Оказание банковских услуг населению	-	Объект регионального значения
Объекты торговли и общественного питания				
Магазины	г. Батайск	Смешанные товары	По данным ФСГС :484 ед.	Объект местного значения городского округа
Кафе, бары, рестораны	г. Батайск	Общественное питание	По данным ФСГС :25 ед.	Объект местного значения городского округа
Рынки, ярмарки	г. Батайск	Смешанные товары	По данным ФСГС :25 ед.	Объект местного значения городского округа

1.1.5. ОБЪЕКТЫ ТРАНСПОРТНОЙ ИНФРАСТРУКТУРЫ

Развитие транспортного комплекса неразрывно связано с экономико-географическим положением муниципального образования, наличием природных ресурсов, энергетических ресурсов, минерально-сырьевой базы, культурными и историческими связями, а также, наличием и возможностями имеющихся производительных сил.

Батайск – один из крупнейших транспортных узлов юга России. Развитая транспортная инфраструктура является отличительной особенностью города, расположенного на пересечении важнейших железнодорожных и автомобильных магистралей, а также в непосредственной близости к международным морским, речным портам и аэропорту.

Кроме того, город Батайск – идеальное место для размещения логистических комплексов, так как на данной территории сходятся основные железнодорожные, автомобильные и водные пути транспортного коридора «Север – Юг», что позволяет максимально оптимизировать процесс доставки и хранения грузов.

Автомобильный транспорт

Автомобильные дороги являются важнейшей составной частью транспортной инфраструктуры Городского округа «Город Батайск». Они связывают территорию Городского округа «Город Батайск»с соседними территориями, обеспечивают жизнедеятельность городского округа, во многом определяют возможности развития, по ним осуществляются автомобильные перевозки грузов и пассажиров. На территории городского округа располагается автовокзал.

От уровня развития сети автомобильных дорог во многом зависит решение задач в достижении устойчивого экономического роста Городского округа «Город Батайск», повышении конкурентоспособности местных производителей и улучшении качества жизни населения.

Перечень автомобильных дорог общего пользования регионального или межмуниципального значения, относящихся к государственной собственности Ростовской области, расположенных на территорииГородского округа «Город Батайск»согласно Постановлению Правительства Ростовской области от 8 августа 2012 года № 750 «Об утверждении перечня автомобильных дорог общего пользования регионального или межмуниципального значения Ростовской области»(с изменениями на 17 февраля 2020 года),отражен в таблице 2.8.

Таблица ***2.8***

Перечень межмуниципальных и региональных автомобильных дорог Городского округа «Город Батайск»

Наименование автомобильной дороги	Протяженностьпо территории СП***, км***	Идентификационный номер	Значение
Автодорога «Южный подъезд к г. Батайску»	24,62	60 ОП РЗ 60К -58	региональное
Автодорога «Северный подъезд к г. Батайску»		60 ОП МЗ 60Н-59	региональное

Перечень автомобильных дорог общего пользования федерального значения, , расположенных на территории Городского округа «Город Батайск» согласно Постановлению Правительства РФ от 17ноября 2010 года № 928«О перечне автомобильных дорог общего пользования федерального значения» (с изменениями на 13мая 2020 года),отражен в таблице 2.9.

Таблица 2.***9***

Перечень федеральных автомобильных дорог Городского округа «Город Батайск»

Наименование автомобильной дороги	Протяженность по территории СП, км	Идентификационный номер	Значение
М4 «Дон» Москва-Воронеж-Ростов-на-Дону-Краснодар-Новороссийск	5,48	00 ОП ФЗМ-4	федеральное

Железнодорожный транспорт

Батайск - узловая железнодорожная станцияРостовского регионаСеверо-Кавказской железной дороги, находящаяся в городеБатайскеРостовской области. По основному характеру работы является сортировочной, по объёму работы отнесена к внеклассной. К станции примыкают железнодорожные пути некоторых промышленных предприятий города.

Станция Батайск – крупнейшая на юге России, работает как пассажирская и как сортировочная. Имеется развитый комплекс станционных сооружений и локомотивное депо подразделяющееся на депо – Север и депо – Юг.

Здание пассажирского вокзала расположено рядом с путями главного пассажирского парка, со стороны основной части города. Рядом с перроном вокзала располагается административно-бытовой корпус станции Батайск.

Воздушный транспорт

Батайск—военный аэродромрегионального значениявРостовской области, расположенный на юго-восточной окраине г. Батайска, в 12 км отРостова-на-Дону.

В 2008—2011 годах территория аэродрома рассматривалась как одна из трёх возможных площадок для переноса международногоаэропорта Ростова-на-Дону.

Первоначально областные власти считали Батайскую площадку наиболее привлекательной, в связи с чем земли аэродрома были выкуплены администрациейРостовскойобласти у Министерства Обороны РФ. Однако, после сравнения достоинств и недостатков всех трёх вариантов размещения нового аэропорта окончательно предпочтение было отдано землям у станицыГрушевской.

До мая 2015 года аэродром был заброшен, и использовался местными жителями для автомобильных гонок.

В мае 2015 году по распоряжению премьер-министра РоссииДмитрия Медведеваземли аэродрома переданыгоскорпорации «Ростех» для организации площадки испытаний продукции компании «Роствертол» - вертолетный производственный комплекс «Батайск», в настоящее время проведено ограждение аэродрома, проводятся летно-испытательные полеты.

Властями области и муниципалитета допускается возможность использования в будущем аэродрома Батайск как грузового аэропорта и/или аэропорта деловой авиации.

1.1.6. **ОБЪЕКТЫ ИНЖЕНЕРНОЙ ИНФРАСТРУКТУРЫ**

Задачей инженерного обеспечения является создание благоприятной среды жизнедеятельности человека и условий устойчивого развития путем:

- определения зон размещения объектов электро-, тепло-, газо-, водоснабжения и водоотведения;
- создания новых и реконструкции существующих объектов инженерной инфраструктуры на основе новых технологий и научно-технических достижений;
- развития инженерных коммуникаций в сложившейся застройке с учетом перспективного развития;
- размещения автономных локальных источников электроснабжения и теплоснабжения на территориях, планируемых под застройку и не охваченных существующими централизованными системами;
- обеспечения безопасности и надежности систем инженерной инфраструктуры, в том числе путем создания систем защиты поверхностных и подземных источников водоснабжения, а также размещения и модернизации объектов очистки и утилизации промышленных, бытовых и поверхностных стоков.

Водоотведение

Эксплуатацию систем водоотведения города осуществляет обособленное отделение АО «Ростовводоканал».

Город Батайск не имеет собственных очистных сооружений, водоотведение города осуществляется по напорному коллектору диаметром 700 мм на очистные сооружения канализации города Ростова-на-Дону. Напорный коллектор из стальных труб от главной канализационной станции аккумулирует на себя все канализационные стоки от 25 КНС города, имеет неудовлетворительное техническое состояние, второй резервной нитки коллектора нет. Вследствие плоского рельефа местности в городе построено 26 канализационных насосных станций, к которым проложены самотечные канализационные коллектора. (Мощности и установленное оборудование на КНС указано в приложении 1). Общая протяженность канализационных сетей составляет 52,5 км, в том числе напорный коллектор от ГКНС – 7 км. Большинство канализационных сетей и сооружений построены и введены в эксплуатацию в 60 – 70 годы и имеют неудовлетворительное техническое

состояние. Средний износ канализационных сетей и сооружений составляет – 70 %.

Водоснабжение

Источником водоснабжения города Батайска является река Дон. Готовая питьевая вода поступает из очистных сооружений Ростовского водопровода от насосной станции 2-го подъёма (пос. Александровка) по магистральному водопроводу на комплекс водопроводных сооружений города Батайска и затем по разводящим сетям водопровода вода подается населению и промышленным предприятиям города.

Эксплуатацию систем водоснабжения города осуществляет обособленное отделение АО «Ростовводоканал».

Город Батайск не имеет собственных очистных сооружений водопровода. Водоснабжение города осуществляется от очистных сооружений г. Ростова-на-Дону расположенных в поселке Александровка. В насосной станции на ОСК установлен насос производительностью 2000 м3/ч подающий воду. От Александровских очистных сооружений до КВС г. Батайска проложен водопровод Д 1000 – 800 мм, проходящий по пос. Александровка, дюкерами через реку Дон и Нахичеванкую протоку, Зеленый остров пойменную территорию реки Дон. Водопровод эксплуатируется в течение 20 лет и имеет неудовлетворительное техническое состояние, на отдельных участках толщина стенки трубопровода составляет 2-3 мм.

Комплекс водопроводных сооружений состоит из насосной станции, 3 – резервуаров запаса воды по 6000 м^3 каждый, хлораторной и АБК. В хлораторной установлены установки типа ЧЕРН: 1.000000 РЭ – 2 шт. В насосной станции установлены 4 насоса марки 1Д800 – 56 производительностью 800 м^3/ч, 1Д1250 – 63 производительностью 1250 м^3/ч, 2 насоса 8НДВ производительностью 630 м^3/ч.

От комплекса водопроводных сооружений по разводящей сети водопровода диаметром от 700 – 500 мм вода поступает к потребителям Центральной, Восточной части города и в «Авиагородок». КВС «Авиагородка» включает в себя насосную станцию с насосами марки К – 150 – 125 – 315 производительностью 200 м3/ч, К 160/30 производительностью 160 м3/ч, и 2 – мя насосами 4 К 6 производительностью 80 м3/ч, а также резервуары чистой воды объемом 2 – 350 м3 и 500 м3. КВС «Восточная» включает в себя насосную станцию с насосами КМ 100 – 80 – 160 производительностью 90 м3/ч – 2 шт. и резервуар объемом 700 м3.

На площадке в северо-восточной части города размещен резервуар емкостью 6000 м3, водопроводная станция, хлораторная и ЗСО I-го пояса. В «Авиагородке» имеется площадка с резервуарами 1000 м3 и 250 м3.

Общая протяженность водопроводных сетей составляет 203,7 км.

Газоснабжение

В городе Батайске эксплуатацию системы коммунального газоснабжения осуществляет филиал ПАО «Газпром газораспределение» в г. Батайске.

Филиал ПАО «Газпром газораспределение» в г. Батайске имеет договорные отношения со всеми категориями потребителей, пользующихся системой газоснабжения, как на транспортировку газа, так и на техническое обслуживание газопроводов (сооружений на них) и газового оборудования.

Система газораспределения города включает в себя 36 газорегуляторных пунктов (ГРП), 233 шкафных газорегуляторных пунктов (ШГРП), 43 газорегуляторных установки (ГРУ), 108 установок электрохимической защиты (ЭЗУ), 88,25 км газовых сетей высокого давления, 134,58 км газовых сетей среднего давления и 320,53 км низкого давления.

В городе газифицировано природным газом – 40732 квартиры.

Использование природного газа предусмотрено:

- на индивидуально – бытовые нужды и отопление населения;
- на нужды предприятий бытового обслуживания населения и объектов соцкульбыта;
- на нужды промышленных и сельскохозяйственных предприятий.

Теплоснабжение

На территории города расположены 33 источника централизованного теплоснабжения. Все источники теплоснабжения и тепловые сети города находятся на балансе теплоснабжающих организаций города.

Электроснабжение

Электроснабжением населения, предприятий и организаций на территории города Батайска занимается ОАО «Донэнерго» филиал Батайских межрайонных электрических сетей.

Протяженность воздушных линий в городе составляет 540 км, протяженность кабельных линий – 156 км, мощность трансформаторных подстанций – 127786 кВт, коэффициент загрузки – 0,74.

Общая протяженность сетей наружного освещения составляет 196 км при общей протяженности улиц – 296,2 км. Отношение освещенных участков к неосвещенным – 0,7.

Система электроснабжения города представляет собой комплекс неразрывных, находящихся в строгой последовательности процессов передачи и потребления электрической энергии. Электроснабжение города Батайска осуществляется от Ростовской энергосистемы.

Главная понизительная подстанция (ГПП) напряжением 220/110/27,5 кВ расположена в северной части Койсуга и имеет в своем составе два силовых трансформатора по 120 МВА. Электроснабжение города базируется на 4-х трансформаторных подстанциях (ПС):

-БТ-1, 110/6 кВ, 2х25 МВА;
-БТ-2, 110/35/6 кВ, 1х25 МВА и 1х16 МВА;
-БТ-3, 110/6 кВ, 1х25 МВА;
-БТ-4, 35/6 кВ, 2х2,5 МВА.

Связь

На территории г. Батайска функционируют 13отделений почтовой связи

Сотовая связь на территории Городского округа «Город Батайск»представлена ведущими российскими операторами сотовой связи, такими как: «Билайн», «МТС» «Мегафон» «Tele-2». Зоны обслуживания данных операторов обеспечивают сотовую

связь на хорошем уровне.

Санитарная очистка территории

В соответствии с территориальной схемой обращения с отходами, в том числе с твердыми коммунальными отходами, Ростовской области, утвержденной приказом Департамента природных ресурсов и экологииРостовской области от 26августа 2016 года № П-34, норматив накопления ТКО принят в размере – 1,86 м^3/год.

По данным Федеральной службы государственной статистики численность населения Городского округа «Город Батайск»в 2019 году составила 127654чел. В соответствии с данной нормой объем образующихся на территории округа отходов составляет

- 1,86м3/год*127654 чел. = 237436,44м3/год.

1.2. Прогнозируемые ограничения использования территорий городского округа

Ограничения использования территорий городского округа устанавливаются в границах зон с особыми условиями использования территории. К таким зонам в соответствии со ст. 105 Земельного кодекса, на территории Городского округа «Город Батайск»относятся:

- охранная зона газопроводов и систем газоснабжения;
- охранная зона объектов электросетевого хозяйства (вдоль линий электропередачи, вокруг подстанций);
- охранная зона линий и сооружений связи;
- охранная зона тепловых сетей;
- охранная зона канализационных сетей и сооружений;
- придорожнаяполоса;
- водоохранная зона;
- береговая полоса;
- прибрежная защитнаяполоса;
- санитарно-защитная полоса водоводов;
- санитарный разрыв линий железнодорожного транспорта;
- санитарно-защитная зона предприятий, сооружений и иных объектов;
- защитная зона объекта культурного наследия;

Установление зон с особыми условиями использования территории осуществляется в соответствии с действующим законодательством.

1.2.1. ОБЪЕКТЫ КУЛЬТУРНОГО НАСЛЕДИЯ

На территории Городского округа «Город Батайск»расположены объекты культурного наследия регионального значения (таблица 2.16) и памятники археологии федерального значения (таблица 2.17).

Таблица 2.***16***

Объекты культурного наследия регионального значения***, расположенные на территории*** Городского округа «Город Батайск»

№ **п/п**	**Наименование объекта культурного наследия**	**Местонахождение объекта культурного наследия**	**Наименование и реквизиты нормативно-правового акта о постановке объекта культурного наследия на государственную охрану**
1	Памятник освободителям г.Батайска (танк Т-34)	Восточный въезд в город Батайск	Постановление Главы администрации Ростовской области № 69 от 14.03.94 г.
2	Памятник летчикам (Самолет)	На территории авиагородка	Постановление Главы администрации Ростовской области № 69 от 14.03.94 г.

Таблица 2.16

Памятники археологии федерального значенияна территории Городского округа «Город Батайск»

№ п/п	Наименование объекта культурного наследия	Местонахождение объекта культурного наследия	Наименование и реквизиты нормативно-правового акта о постановке на государственную охрану
1	Поселение «Батай I»	Северо-западная окраина г.Батайска	Постановление Главы Администрации Ростовской области от 21.03.2000 № 96
2	Поселение «Заливное»	1,5 км к северу от г.Батайска	Постановление Главы Администрации Ростовской области от 21.03.2000 № 96
3	Поселение «Батайское I»	Восточная окраина г.Батайска	Постановление Главы Администрации Ростовской области от 21.03.2000 № 96
4	Местонахождение «Койсуг»	Юго-восточная окраина н.п.Койсуг	Постановление Главы Администрации Ростовской области от 21.03.2000 № 96

ОБЪЕКТЫ ОСОБО ОХРАНЯЕМЫХ ПРИРОДНЫХ ТЕРРИТОРИЙ

В границах Городского округа «Город Батайск»располагаются особо охраняемые природные территории.

Таблица 2.16

Перечень особо охраняемых природных территорий на территории Городского округа «Город Батайск»

№ п/п	Наименование ООПТ	Местонахождение	Площадь	Наименование и реквизиты нормативно-правового акта о постановке на государственную охрану
1	Государственный природный заказник «Левобережный»	на территории Азовского района, г. Ростов-на-Дону и г. Батайск.	1136,2 га	Постановление Правительства Ростовской области от 31.12.2015 № 227

ОБЪЕКТЫ СПЕЦИАЛЬНОГО НАЗНАЧЕНИЯ

Погребение тел умерших в Городском округе «Город Батайск», осуществляется на общественных кладбищах с учетом вероисповедальных, воинских и иных обычаев и традиций.

Таблица 2.11

Объекты специального назначения Городского округа «Город Батайск»

Название	Адрес	Площадь, га
Кладбище	г. Батайск	52,22
Кладбище	г. Батайск	
Кладбище	г. Батайск	

1.3 ВЫВОДЫ

1. Расселение на территории городского округа равномерное.Все население проживает вг. Батайске.
2. Основная градостроительная деятельность развивается вг. Батайске.
3. На территории городского округасложилось функциональное зонирование. Состав и расположение зон в основном соответствует расселению и не сдерживает развитие поселения.
4. Хозяйственная деятельность на территории городского округасосредоточена в г. Батайске.
5. На территории городского округаразмещаются объекты социальной, транспортной и инженерной инфраструктуры федерального, регионального значения и местного значениягородскогоокруга.
6. Установление зон с особыми условиями использования территории осуществляется в соответствии с действующим законодательством.
7. Система транспорта общего пользования (автомобильных дорог) соответствует расселению и системе социального обслуживания.

2. ОЦЕНКА ВОЗМОЖНОГО ВЛИЯНИЯ ПЛАНИРУЕМЫХ ДЛЯ РАЗМЕЩЕНИЯ ОБЪЕКТОВ МЕСТНОГО ЗНАЧЕНИЯ ГОРОДСКОГО ОКРУГА

На территорию Городского округа «Город Батайск»распространяет действие документ территориального планирования Ростовской области:

- схема территориального планирования Ростовской области, утвержденная Постановлением Администрации Ростовской области от 21.12.2007 г. № 510.

На территории Городского округа «Город Батайск»планируется размещение и реконструкция следующих объектов местного значения городского округа:

- Размещение источника тепловой энергии;
- Размещение канализационной насосной станции;
- Размещение водопровода;
- Размещение специализированных коллективных средств размещения;
- Размещение дошкольных образовательных учреждений;
- Размещение общеобразовательных учреждений;
- Размещение спортивного сооружения;
- Размещение объектов спорта;
- Размещение объекта обеспечения пожарной безопасности;
- Размещение объектов торговли;
- Размещение непроизводственного объекта по предоставлению населению правовых, финансовых и прочих услуг;
- Размещение объектов бытового обслуживания;
- Размещение автовокзала;
- Размещение кладбища;
- Размещениеавтомобильной дороги местного значения по ул. Калинина;
- Размещение магистральной улицы общегородского значения непрерывного движения;
- Размещение улицы в жилой застройке;
- Реконструкция насосной станции;

Реализация данных мероприятий позволит повысить уровень качества жизни населения, обеспечить соблюдение конституционных прав граждан, приток населения вГородской округ «Город Батайск».

3. СВЕДЕНИЯ О ПЛАНИРУЕМЫХ ДЛЯ РАЗМЕЩЕНИЯ НА ТЕРРИТОРИЯХ ПОСЕЛЕНИЯОБЪЕКТОВ ФЕДЕРАЛЬНОГО ЗНАЧЕНИЯ, ОБЪЕКТОВ РЕГИОНАЛЬНОГО ЗНАЧЕНИЯ

На территорию Городского округа «Город Батайск»распространяют действие следующие документы территориального планирования Российской Федерации:

1) схема территориального планирования Российской Федерации в области здравоохранения, утвержденная распоряжением Правительства Российской Федерации от 28.12.2012 №2607-р (с последующими изменениями и дополнениями);

2) схема территориального планирования Российской Федерации в области высшего профессионального образования, утвержденная распоряжением Правительства Российской Федерации от 26.02.2013 №247-р;

3) схема территориального планирования Российской Федерации в области федерального транспорта (железнодорожного, воздушного, морского, внутреннего водного), автомобильных дорог федерального значения, утвержденная распоряжением Правительства Российской Федерации от 19.03.2013 №384-р (с последующими изменениями и дополнениями);

4) схема территориального планирования Российской Федерации в области федерального трубопроводного транспорта, утвержденная распоряжением Правительства Российской Федерации от 13.08.2013 №1416-р (с последующими изменениями и дополнениями);

5) схема территориального планирования Российской Федерации в области обороны страны и безопасности государства, утвержденная указом Президента Российской Федерации от 10.12.2015 № 615сс;

6) схема территориального планирования Российской Федерации в области энергетики, утвержденная распоряжением Правительства Российской Федерации от 01.08.2016 № 1634-р (с последующими изменениями и дополнениями).

Указанными документами территориального планирования Российской Федерации на территории Городского округа «Город Батайск»запланированареконструкция объектов федерального значения:

– Реконструкция автомобильной дороги М4 «Дон» Москва-Воронеж-Ростов-на-Дону-Краснодар-Новороссийск.

Кроме того, на территорию Городского округа «Город Батайск»распространяется действие документов территориального планирования Ростовской области:

– схема территориального планирования Ростовской области,утвержденная ПостановлениемАдминистрации Ростовской областиот 21.12.2007 г. № 510.

На территории Городского округа «Город Батайск»схемой территориального планирования Ростовской областизапланировано размещение объектов регионального значения.

Сведения о видах, назначении и наименованиях планируемых для размещения на территориях поселения объектов регионального значения, их основные характеристики, местоположение, характеристики зон с особыми условиями использования территорий, реквизиты документов территориального планирования, а также обоснование выбранного варианта размещения данных объектов представлены в таблице 4.1.

Таблица 4.1

Сведения о планируемых для размещения на территории поселения объектах федерального и регионального значения

Номер объекта	Код объекта	Вид объекта	Назначение объекта	Наименование объекта	Основные характеристики объекта	Местоположение	Планируемые мероприятия по объекту	Характеристика зон с особыми условиями использования территории	Реквизиты документов территориального планирования
Объекты федерального значения									
	602030301	Автомобильные дороги федерального значения	Развитие транспортной инфраструктуры	М4 «Дон» Москва-Воронеж-Ростов-на-Дону-Краснодар-Новороссийск.	Протяженность 4937 м	г. Батайск	Планируемый к размещению	Придорожная полоса 30 м	Схема территориального планирования Ростовской области
Объекты регионального значения									
	602010302	Спортивное сооружение	Развитие спорта	Крытый ледовый каток	1 ед.	г. Батайск, Западное шоссе 10-б	Планируемый к размещению	Не устанавливается	Федеральный проект «Спорт-норма жизни»
	602020105	Предприятие машиностроения	Развитие промышленности	Объект вертолетостроительного кластера (ПАО «Роствертол»)	1 ед.	г. Батайск	Планируемый к размещению	-	Схема территориального планирования Ростовской области

Номер объекта	Код объекта	Вид объекта	Назначение объекта	Наименование объекта	Основные характеристики объекта	Местоположение	Планируемые мероприятия по объекту	Характеристика зон с особыми условиями использования территории	Реквизиты документов территориального планирования
	602020110	Предприятие обрабатывающей промышленности иной специализации	Развитие промышленности	Завод по выпуску барьерных пленок для упаковки пищевых продуктов (ООО ПКФ «Атлантис-ПАК»)	1 ед.	г. Батайск	Планируемый к размещению	СЗЗ 500 м	Схема территориального планирования Ростовской области

4. ПЕРЕЧЕНЬ И ХАРАКТЕРИСТИКА ОСНОВНЫХ ФАКТОРОВ РИСКА ВОЗНИКНОВЕНИЯ ЧРЕЗВЫЧАЙНЫХ СИТУАЦИЙ ПРИРОДНОГО И ТЕХНОГЕННОГО ХАРАКТЕРА

В данном разделе в соответствии с п. 6 ст. 23 Градостроительного кодекса РФ приведен перечень и характеристика рисков возникновения чрезвычайных ситуаций природного и техногенного характера на территории Городского округа «Город Батайск».

4.1. ПЕРЕЧЕНЬ ОСНОВНЫХ ФАКТОРОВ РИСКА ВОЗНИКНОВЕНИЯ ЧРЕЗВЫЧАЙНЫХ СИТУАЦИЙ ПРИРОДНОГО И ТЕХНОГЕННОГО ХАРАКТЕРА

Перечень источников чрезвычайных ситуаций природного характера, возможных на территории Городского округа «Город Батайск»

Согласно СП 115.13330.2016 «Геофизика опасных природных воздействий. Актуализированная редакция СНиП 22-01-95» по оценке сложности природных условий территория Городского округа «Город Батайск»относится к категории простых. Климатические воздействия не представляют непосредственной опасности для жизни и здоровья населения, однако, они могут нанести ущерб зданиям и оборудованию, поэтому при проектировании и строительстве должны быть предусмотрены технические решения, направленные на максимальное снижение негативных воздействий особо опасных природных явлений.

К опасным метеорологическим явлениям и процессам на территории Городского округа «Город Батайск»относятся:

- ливневые дожди – затопление территории и подтопление фундаментов предотвращается сплошным водонепроницаемым асфальтовым покрытием и планировкой территории с уклонами в сторону ливневой канализации;
- ветровые нагрузки – рассчитываются в соответствии с требованиями СП 20.13330.2016 Нагрузки и воздействия. Актуализированная редакция СНиП 2.01.07-85*;
- выпадение снега – конструкции кровли должны быть рассчитаны на восприятие снеговых нагрузок, установленных СП 20.13330.2016 Нагрузки и воздействия. Актуализированная редакция СНиП 2.01.07-85* для данного района строительства;
- сильные морозы – производительность системы отопления должна быть рассчитана в соответствии с требованиями СП 60.13330.2012 Отопление, вентиляция и кондиционирование воздуха. Актуализированная редакция СНиП 41-01-2003;
- грозовые разряды – согласно требованиям РД 34.21.122-87 «Инструкция по устройству молниезащиты зданий и сооружений», СО-153-34.21.122-2003 «Инструкция по устройству молниезащиты зданий, сооружений и промышленных коммуникаций» должна предусматриваться защита проектируемых объектов от прямых ударов молнии и вторичных ее проявлений в зависимости от объекта строительства в пределах проектной застройки.

Для предотвращения ЧС, вызванных данными факторами необходимо выполнение следующих мероприятий:

- организация защиты автомобильных дорог от снежных заносов и штормовых ветров (лесонасаждения, защитные щиты и заборы);
- своевременная снегоуборка и подсыпка смесей противоскольжения при гололеде на дорогах;
- своевременная подготовка инженерных коммуникаций к зимней эксплуатации;
- применение громоотводов для защиты зданий и сооружений от молний;
- заблаговременное оповещение населения о возникновении и развитии чрезвычайных ситуаций.

Опасные геологические процессы и явления. В инженерно-геологическом отношении, территория Городского округа «Город Батайск», в основном, является благоприятной для организации строительства. Местность пересеченная и представлена овражно-балочной и речной эрозии и оползневым процессам.

Проектируемая территория не находится в зоне опасных сейсмических воздействий (сейсмичность региона не превышает 6 баллов).

Оползневые процессы развиваются в пределах речных долин и на крутых склонах оврагов.

Формирование оползней речных долин, как правило, происходит на крутых и высоких склонах, врезанных в глинистые отложения. Верхняя часть их сложена четвертичными высокопористыми лессовидными суглинками, а нижняя – водоупорными неогеновыми или палеогеновыми глинами. Это циркообразные оползни, размеры которых варьируют в широких пределах. На склонах долин малых рек мощность смещенных пород составляет 1-5 м.

Для предотвращения эрозии, оврагообразования и заболачивания почв, необходимо выполнение дополнительных инженерно-технических мероприятий:

- организация поверхностного стока и поверхностное осушение;
- берегоукрепление;

- благоустройство оврагов и укрепление крутых склонов рельефа;
- осушение болотистых участков и комплексная мелиорация земель;
- посев трав и кустарниковой растительности на склонах оврагов и берегов.

Опасные гидрологические явления и процессы. Вероятность природных ЧС, обусловленных опасными гидрологическими явлениями на территории городского округаненазначительна. Опасные гидрологические явления могут наблюдаться на реке Малый Койсугв периоды весеннего половодья и паводков.

В соответствии с частью 5 статьи 67.1 Водного кодекса РФ границы зон затопления, подтопления определяются уполномоченным Правительством Российской Федерации федеральным органом исполнительной власти с участием заинтересованных органов исполнительной власти субъектов Российской Федерации и органов местного самоуправления в порядке, установленном Правительством Российской Федерации.

В целях предотвращения негативного воздействия вод необходимо:

- соблюдать установленные статьей 67.1 Водного кодекса Российской Федерации ограничения и условия осуществления хозяйственной деятельности в зонах возможного затопления, подтопления;
- исключить строительство нового жилья, садовых и дачных строений, объектов производственного и социального назначения, транспортной и энергетической инфраструктуры в зонах, подверженных риску затопления, подтопления (п.4 Перечня поручений № Пр-2166 Президента Российской Федерации по итогам совещания по ликвидации последствий паводковой ситуации в регионах Российской Федерации 4 сентября 2014 г.).

Перечень источников чрезвычайных ситуаций техногенного характера, возможных на территории Городского округа «Город Батайск»

Техногенная составляющая является основной среди источников чрезвычайных ситуаций. На территории Городского округа «Город Батайск»**эксплуатируются котельные**, трансформаторные подстанции, проложены инженерные сети и сети энер**госнабжения**, газоснабжения, **водоснабжения и водоотведения**, линии связи. В **городском округе проходят автодороги регионального** и **федерального значения.**

Основной вид экономической деятельности данной территории – промышленные и строительные организации.

Все эти объекты и предприятия в процессе эксплуатации создают различные опасности техногенного характера.

Химически опасные объекты – аварии с угрозой выброса аварийно-химически опасных веществ (АХОВ)

Риски возникновения аварий на химически опасных объектах

Проектируемая территория не попадает в зону риска возникновения аварий на химически опасных объектах.

Риски возникновения аварий на радиационно-опасных объектах

Проектируемая территория не попадает в зону риска возникновения аварий на радиационно-опасных объектах.

Риски возникновения аварий на пожаровзрывоопасных объектах

Включают:

- объекты добычи газа и газопроводного транспорта;
- объекты хранения ГСМ (АЗС);
- прочие объекты.

Риски возникновения аварий на гидродинамически опасных объектах

Проектируемая территория не попадает в зону риска возникновения аварий на гидродинамически опасных объектах.

Риски возникновения опасных происшествий на транспорте при перевозке опасных грузов.

Основным видом транспорта в г. Батайск является автомобильный и железнодорожный транспорт.

Автомобильный транспорт

По территории городского округа проходят автомобильные дороги регионального значения: Автодорога «Южный подъезд к г. Батайску» и Автодорога «Северный подъезд к г. Батайску», а также автомобильная дорога федерального значения: М4 «Дон» Москва-Воронеж-Ростов-на-Дону-Краснодар-Новороссийсккоторые могутпредставлять потенциальную опасность для жителей населенного пункта, так как по ним проходит интенсивное движение и ведется перевозка транзитных грузов. На этих участках наиболее вероятно возникновение ДТП и аварийных ситуаций, в том числе при прохождении автомобильных цистерн с химическими и взрывоопасными грузами. В результате этих аварий может возникнуть угроза населению, проживающему вблизи данных транспортных магистралей. Зоны поражения образуются в зависимости от вида и количества опасных веществ.

Существующие автодороги являются опасными объектами транспортной инфраструктуры городского округа:

Для предотвращения ДТП и ЧС, связанных с перевозками на транспорте необходимо улучшить регулирование движения на проблемных участках, как силами ГИБДД, так и выставлением дополнительных знаков, оборудованием разметки и дорожных ограждений.

А также, для пропуска опасных грузов по дорогам общего пользования, органами ГИБДД обязательно должны проверяться специальные разрешения, выдаваемые уполномоченными органами (Пр. Минтранс №179 от 04.07.2013), где устанавливаются определенные маршруты и время перевозок.

Железнодорожный транспорт

Батайск - узловая железнодорожная станцияРостовского регионаСеверо-Кавказской железной дороги, находящаяся в городеБатайскеРостовской области. По основному характеру работы является сортировочной, по объёму работы отнесена к внеклассной. К станции примыкают железнодорожные пути некоторых промышленных предприятий города.

Станция Батайск – крупнейшая на юге России, работает как пассажирская и как сортировочная. Имеется развитый комплекс станционных сооружений и локомотивное депо подразделяющееся на депо – Север и депо – Юг.

Здание пассажирского вокзала расположено рядом с путями главного пассажирского парка, со стороны основной части города. Рядом с перроном вокзала располагается административно-бытовой корпус станции Батайск.

Риск возникновения аварий на автомобильном транспорте при перевозке опасных грузов

Возникновение аварии данного типа возможно при разгерметизации автомобильной цистерны, перевозящей

легковоспламеняющиеся жидкости (ЛВЖ) или сжиженные углеводородные газы (СУГ) в результате ДТП.

При возникновении аварии, связанной с утечкой СУГ наиболее вероятными аварийными ситуациями являются:

- образование зоны разлива СУГ (последующая зона пожара);
- образование зоны взрывоопасных концентраций с последующим взрывом ТВС (зона мгновенного возникновения пожара – вспышки);
- -образование зоны избыточного давления воздушной ударной волны;
- образование зоны теплового излучения при сгорании СУГ на площадке разлива;
- разрушение цистерны, выброс СУГ и образование «огненного шара»;
- образование зоны теплового излучения «огненного шара».

При возникновении аварии, связанной с разливом ЛВЖ наиболее вероятными аварийными ситуациями являются:

- образование зоны разлива ЛВЖ (последующая зона пожара);
- образование зоны взрывоопасных концентраций с последующим взрывом ТВС (зона мгновенного возникновения пожара-вспышки);
- образование избыточного давления воздушной ударной волны;
- образование теплового излучения при горении ЛВЖ на площадке разлива.

В случаях возникновения ДТП на автомобильном транспорте при перевозке ЛВЖ или сжиженных (сжатых) углеродистых газов могут возникнуть три основных вида аварии:

- взрывное превращение облака топливовоздушной смеси (ТВС);
- образование огненного шара;
- пожар пролива горючего вещества.

В соответствии с одним из видов аварии, а также в зависимости от массы задействованного в аварии топлива и интересующего расстояния по графикам определяются границы полных, сильных, средних и слабых степеней разрушения зданий и сооружений. Затем на план объекта наносятся указанные границы зон разрушений от различных видов аварий (в качестве эпицентра следует принимать место воспламенения вещества), далее определяются пострадавшие от аварии здания и сооружения.

Таблица 6.2

Результаты расчета зон действия поражающих факторов возможных аварий на транспорте, при перевозке пропана:

Параметры	Значения
Автоцистерна с пропаном, грузоподъемностью 8т.	
Масса вещества, участвующего в образовании облака ТВС, кг	8000
Коэффициент участия газа во взрыве	1,0
Разрушение зданий и сооружений на расстоянии от эпицентра взрыва, м	
полные (>100 кПа)	<85,6
сильные (100÷40 кПа)	85,6÷210,5
средние (40÷20 кПа)	210,5÷432,7
слабые (20÷10 кПа)	432,7÷815,4
расстекление (5 кПа)	>815,4
Степень травмирования людей на расстоянии от эпицентра взрыва, м	
летальная (>100 кПа)	<85,6
тяжелая (100÷60 кПа)	85,6÷165,4
средняя (60÷40 кПа)	165,4÷210,5
легкая (40÷20 кПа)	210,5÷432,7
Огненный шар	
Масса вещества, участвующего в образовании огненного шара, кг	4800
Коэффициент участия газа в огненном шаре	0,6
Диаметр огненного шара, м	85,2
Время существования огненного шара, с	12,0
Степень поражения людей на расстоянии от центра огненного шара, м	
ожог III степени (320 кДж/м2)	20,0
ожог II степени (220 кДж/м2)	47,4

Параметры	Значения
ожог I степени (120 кДж/м2)	64,2
болевой порог (20-60кДж/м2)	108,4

Для находящихся на открытой местности людей расстояние поражения ВУВ при различных режимах взрывного превращения облака ТВС, а также процент пораженных тепловым излучением от огневого шара или горящего пролива определяется по соответствующим графикам.

Таблица 6.3

Результаты расчета зон действия поражающих факторов возможных аварий на транспорте, при перевозке бензина:

Параметры	Значения
Автоцистерна с бензином, грузоподъемностью 8т.	
Масса вещества, участвующего в образовании облака ТВС, кг	6400
Коэффициент участия во взрыве	0,8
Разрушение зданий и сооружений на расстоянии от эпицентра взрыва, м	
полные (>100 кПа)	<65,4
сильные (100÷40 кПа)	65,4-110,0
средние (40÷20 кПа)	110,0-450,0
слабые (20÷10 кПа)	450,0-687,7
расстекление (5 кПа)	>687,7
Степень травмирования людей на расстоянии от эпицентра взрыва, м	
летальная (>100 кПа)	<65,4
тяжелая (100÷60 кПа)	65,4-88,5
средняя (60÷40 кПа)	88,5-110,0
легкая (40÷20 кПа)	110,0-450,0
Пожар пролива	
Масса вещества в аварийном проливе, кг	6400
Коэффициент участия в пожаре	0,8
Максимальная площадь пожара (свободное разлитие),м^2	175,4
Эффективный диаметр пролива, м	15
Высота пламени, м	4,8
Степень поражения людей на расстоянии от фронта пламени, м	
ожог III степени (320 кДж/м^2)	22,5
ожог II степени (220 кДж/м^2)	37,6
ожог I степени (120 кДж/м^2)	57,6
болевой порог (20-60кДж/м^2)	92,2

Риск возникновения аварий на водном транспорте при перевозке опасных грузов

Проектируемая территория не попадает в зоны возникновения аварий на водном транспорте.

Риск возникновения аварий на железнодорожном транспорте при перевозке опасных грузов

Проектируемая территория попадает в зону риска возникновения аварий на железнодорожном транспорте. Для предотвращения ЧС или минимизации ущерба в случае возникновения аварии на железной дороге перевозки опасных грузов должны осуществляться с соблюдением «Правил перевозки опасных грузов по железным дорогам», введенным в действие на 15 заседании Совета по железнодорожному транспорту государств - участников Содружества (протокол от 05.04.96 N 15) (с изменениями на 18 мая 2018 года), а также положений следующих нормативно-правовых актов:

– Постановление Правительства Российской Федерации от 12.10.200 N 611 «О порядке установления и использования полос отвода и охранных зон железных дорог»;

– «СП 237.1326000.2015. Свод правил. Инфраструктура железнодорожного транспорта. Общие требования» (утв. и введен в действие Приказом Минтранса России от 06.07.2015 N 208).

Риск возникновения аварий на трубопроводном транспорте при транспортировке опасных грузов

Проектируемая территория не попадает в зону риска возникновения аварий на трубопроводном транспорте.

4.2. ПЕРЕЧЕНЬ ИСТОЧНИКОВ ЧРЕЗВЫЧАЙНЫХ СИТУАЦИЙ БИОЛОГО-СОЦИАЛЬНОГО ХАРАКТЕРА НА ТЕРРИТОРИИ ГОРОДСКОГО ОКРУГА «ГОРОД БАТАЙСК»

Природных очагов инфекционных заболеваний на территории поселения нет. В последние 10 лет эпидемий, эпизоотий и эпифитотий не регистрировалось.

В 2020 году на территории Ростовской области зарегистрирована вспышка коронавирусной инфекции. В Ростовской области число заболевших коронавирусом увеличивается с каждым днем.

Наибольшую опасность из группы биолого-социальных ЧС представляют болезни диких животных (бешенство). Бешенство – острая вирусная болезнь животных и человека, характеризующаяся признаками полиоэнцефаломиелита и абсолютной летальностью.

Мероприятия по профилактике бешенства животных и человека, мероприятия при заболевании животных бешенством, противоэпидемические мероприятия следует проводить в соответствии с Санитарными правилами СП 3.1.096-96. Ветеринарные правила ВП 13.3.1103-96 «Профилактика и борьба с заразными болезнями, общими для человека и животных. Бешенство». В случае вспышки инфекции биологические отходы, зараженные или контаминированные возбудителями бешенства, сжигают на месте, а также в трупосжигательных печах или на специально отведенных площадках.

4.3. ПЕРЕЧЕНЬ МЕРОПРИЯТИЙ ПО ОБЕСПЕЧЕНИЮ ПОЖАРНОЙ БЕЗОПАСНОСТИ

С 1 мая 2009 г. вступил в силу ФЗ-123 от 22.07.2008 г. «Технический регламент о требованиях пожарной безопасности», в соответствии с которым дислокация подразделений пожарной охраны на территориях поселений определяется исходя из условия, что время прибытия первого подразделения к месту вызова в городскихпоселениях не должно превышать 10 минут.

Следует предусмотреть просветительную работу с населением, прокладку просек и противопожарных разрывов, устройство противопожарных траншей и др. Успех борьбы с лесными пожарами во многом зависит от их своевременного обнаружения и быстрого принятия мер по их ограничению и ликвидации.

Основными функциями системы обеспечения пожарной безопасности являются:

- нормативное правовое регулирование и осуществление государственных мер в области пожарной безопасности;
- создание пожарной охраны и организация ее деятельности;
- разработка и осуществление мер пожарной безопасности;
- реализация прав, обязанностей и ответственности в области пожарной безопасности;
- проведение противопожарной пропаганды и обучение населения мерам пожарной безопасности;
- содействие деятельности добровольных пожарных, привлечение населения к обеспечению пожарной безопасности;
- научно-техническое обеспечение пожарной безопасности;
- информационное обеспечение в области пожарной безопасности;
- осуществление государственного пожарного надзора и других контрольных функций по обеспечению пожарной безопасности;
- производство пожарно-технической продукции;
- выполнение работ и оказание услуг в области пожарной безопасности;
- лицензирование деятельности в области пожарной безопасности и подтверждение соответствия продукции и услуг в области пожарной безопасности;
- тушение пожаров и проведение аварийно-спасательных работ;
- учет пожаров и их последствий;
- установление особого противопожарного режима.

Для выполнения этих функций система обеспечения пожарной безопасности состоит из нескольких элементов:

- органы государственной власти;
- органы местного самоуправления;
- организации, граждане, принимающие участие в обеспечении пожарной безопасности в соответствии с законодательством Российской Федерации.

Достижение заданного уровня пожарной безопасности достигается комплексом организационных и технических решений.

Состояние системы обеспечения пожарной безопасности на территории Городского округа «Город Батайск».

На территории Городского округа «Город Батайск» услуги по пожарной охране предоставляют:

- Пожарно-спасательная часть №25 (5 отряд Федеральной противопожарной службы по Ростовской области) по адресу г. Батайск ул. Энгельса, 343, в.
- Ведомственная охрана железнодорожного транспорта Российской Федерации, филиал на Северо-Кавказской железной дороге Ростовский отряд, пожарный поезд по адресу: ул. Привокзальная 1.
- Всероссийское добровольное пожарное общество по адресу: г. Батайск ул. Рабочая 89.
- Пожарно-спасательная часть № 145 по адресу: г. Батайск ул. Рабочая 89.

Организационные решения.

Предотвращение пожара должно достигаться предотвращением образования горючей среды и (или) предотвращением образования в горючей среде (или внесения в нее) источников зажигания.

Предотвращение образования горючей среды должно обеспечиваться одним из следующих способов или их комбинаций:

- максимально возможным применением негорючих и трудногорючих веществ и материалов;
- максимально возможным по условиям технологии и строительства ограничением массы и (или) объема горючих веществ, материалов и наиболее безопасным способом их размещения;
- изоляцией горючей среды (применением изолированных отсеков, камер, кабин и т. п.);
- поддержанием безопасной концентрации среды в соответствии с нормами и правилами и другими нормативно-техническими, нормативными документами и правилами безопасности;

- достаточной концентрацией флегматизатора в воздухе защищаемого объема (его составной части);
- поддержанием температуры и давления среды, при которых распространение пламени исключается;
- максимальной механизацией и автоматизацией технологических процессов, связанных с обращением горючих веществ;
- установкой пожароопасного оборудования по возможности в изолированных помещениях или на открытых площадках;
- применением устройств защиты производственного оборудования с горючими веществами от повреждений и аварий, установкой отключающих, отсекающих и других устройств.

Предотвращение образования в горючей среде источников зажигания должно достигаться применением одним из следующих способов или их комбинацией:

- применением машин, механизмов, оборудования, устройств, при эксплуатации которых не образуются источники зажигания;
- применением электрооборудования, соответствующего пожароопасной и взрывоопасной зонам, группе и категории взрывоопасной смеси в соответствии с требованиями ГОСТ 12.1.011 и Правил устройства электроустановок;
- применением в конструкции быстродействующих средств защитного отключения возможных источников зажигания;
- применением технологического процесса и оборудования, удовлетворяющего требованиям электростатической искробезопасности по ГОСТ 12.1.018;
- устройством молниезащиты зданий, сооружений и оборудования;
- поддержанием температуры нагрева поверхности машин, механизмов, оборудования, устройств, веществ и материалов, которые могут войти в контакт с горючей средой, ниже предельно допустимой, составляющей 80% наименьшей температуры самовоспламенения горючего;
- исключение возможности появления искрового разряда в горючей среде с энергией, равной и выше минимальной энергии зажигания;
- применением не искрящего инструмента при работе с легковоспламеняющимися жидкостями и горючими газами;
- ликвидацией условий для теплового, химического и (или) микробиологического самовозгорания обращающихся веществ, материалов, изделий и конструкций;
- обеспечение порядка совместного хранения веществ и материалов;
- устранением контакта с воздухом пирофорных веществ;
- уменьшением определяющего размера горючей среды ниже предельно допустимого по горючести;
- выполнением действующих строительных норм, правил и стандартов.

Технические решения, входящие в систему, обеспечивающую пожарную безопасность дороги, состоят из ряда мероприятий и условий:

- дороги, проезды и подъезды к зданиям, сооружениям и водоисточникам, расположенным на территории автомобильной дороги, либо вблизи лежащего района, используемым для целей пожаротушения, должны быть всегда свободными для проезда пожарной техники, содержаться в исправном состоянии, а зимой быть очищенными от снега и льда;
- о закрытии дорог или проездов для их ремонта или по другим причинам, препятствующим проезду пожарных машин, необходимо немедленно сообщать в подразделения пожарной охраны;
- на период закрытия дорог в соответствующих местах должны быть установлены указатели направления объезда или устроены переезды через ремонтируемые участки и подъезды к водоисточникам;
- территория автомобильных дорог в пределах населенного пункта должна иметь наружное освещение в темное время суток для быстрого подъезда пожарной техники в места возникновения пожара;
- территория, занятая под автомобильную дорогу и расположенная в массивах хвойных лесов, должна иметь по периметру защитную минерализованную полосу шириной не менее 2,5 м;
- на участках дороги, расположенных вблизи опор линий высоковольтных передач необходимо расположение обозначенных охранных зон;
- на территории автомобильной дороги в пределах ее полосы не разрешается устраивать свалки горючих отходов;
- не разрешается разведение костров, сжигание отходов и тары в пределах, установленных нормами проектирования противопожарных разрывов, но не ближе 50 м до зданий и сооружений объекта;
- следить за соблюдением правил перевозки взрывопожароопасных веществ, при которой запрещается: допускать толчки, резкие торможения; транспортировать баллоны с горючим газом без предохранительных башмаков; оставлять транспортное средство без присмотра.

Функционирование мероприятий и соблюдение правил пожарной безопасности на автомобильной дороге и в пределах полосы ее отвода должны обеспечивать дорожная, автотранспортная службы и подразделения ГИБДД.

Противопожарное водоснабжение

На территории городского округа должны быть источники наружного противопожарного водоснабжения.

К источникам наружного противопожарного водоснабжения относятся:

- наружные водопроводные сети с пожарными гидрантами;
- водные объекты, используемые для целей пожаротушения в соответствии с законодательством Российской Федерации;
- противопожарные резервуары.

Поселение должно быть оборудовано противопожарным водопроводом. При этом противопожарный водопровод допускается объединять с хозяйственно-питьевым или производственным водопроводом.

Проектом рекомендуется во всех населенных пунктах, расположенных на естественных водоемах, восстановить существующие и оборудовать дополнительные площадки (пирсы) для заправки пожарных машин водой, особенно близко расположенных к лесным массивам.

Требования к источникам наружного противопожарного водоснабжения, расчетные количества пожаров и расходы воды на

наружное пожаротушение установлены СП 8.13130.2009 «Системы противопожарной защиты. Источники наружного противопожарного водоснабжения. Требования пожарной безопасности».

Противопожарный водопровод следует создавать, низкого давления. (Противопожарный водопровод высокого давления создается только при соответствующем обосновании).

Минимальный свободный напор в сети противопожарного водопровода низкого давления (на уровне поверхности земли) при пожаротушении должен быть не менее 10 м.

Свободный напор в сети объединенного водопровода должен быть не менее 10 м и не более 60 м.

Объединенный хозяйственно-питьевой и производственные водопроводы поселения – относится к III категории согласно СП 31.13330.2012 «Водоснабжение. Наружные сети и сооружения. Актуализированная редакция СНиП 2.04.02-84*» (величина допускаемого снижения подачи воды та же, что при I категории; длительность снижения подачи не должна превышать 15 сут. Перерыв в подаче воды или снижение подачи ниже указанного предела допускается на время проведения ремонта, но не более чем на 24 ч.).

Водопроводные сети должны быть, как правило, кольцевыми. Тупиковые линии водопроводов допускается применять: для подачи воды на противопожарные или на хозяйственно-противопожарные нужды независимо от расхода воды на пожаротушение — при длине линий не свыше 200 м.

Кольцевание наружных водопроводных сетей внутренними водопроводными сетями зданий и сооружений не допускается.

Пожарные гидранты надлежит предусматривать вдоль автомобильных дорог на расстоянии не более 2,5 м от края проезжей части, но не ближе 5 м от стен зданий; допускается располагать гидранты на проезжей части.

Пожарные гидранты следует устанавливать на кольцевых участках водопроводных линий. Допускается установка гидрантов на тупиковых линиях водопровода с принятием мер против замерзания воды в них.

Пожарный объем воды надлежит предусматривать в случаях, когда получение необходимого количества воды для тушения пожара непосредственно из источника водоснабжения технически невозможно или экономически нецелесообразно.

Пожарный объем воды в резервуарах должен определяться из условия обеспечения:

- пожаротушения из наружных гидрантов и внутренних пожарных кранов;
- специальных средств пожаротушения;
- максимальных хозяйственно-питьевых и производственных нужд на весь период пожаротушения.

Для целей пожаротушения целесообразно использовать водные объекты, расположенные на территории муниципального образования.

Водоемы (водотоки) из которых производится забор воды для целей пожаротушения, должны иметь подъезды с площадками (пирсами) с твердым покрытием размерами не менее 12×12 м для установки пожарных автомобилей в любое время года.

Расстановка пожарных гидрантов на водопроводной сети, пожарных резервуаров или искусственных водоемов должна обеспечивать пожаротушение любого обслуживаемого данной сетью здания, сооружения или его части не менее чем от двух гидрантов при расходе воды на наружное пожаротушение 15 л/с и более и одного – при расходе воды менее 15 л/с с учётом прокладки рукавных линий по дорогам с твердым покрытием длиной, не более:

- при наличии автонасосов — 200 м;
- при наличии мотопомп — 100-150 м в зависимости от технических возможностей мотопомп.

Требования пожарной безопасности к пожарным депо

Типы пожарных депо и основные требования к проектированию объектов пожарной охраны установлены НПБ 101-95 «Нормы проектирования объектов пожарной охраны».

Пожарные депо должны размещаться на земельных участках, имеющих выезды на магистральные улицы или дороги общегородского значения. Площадь земельных участков в зависимости от типа пожарного депо определяется техническим заданием на проектирование.

Расстояние от границ участка пожарного депо до общественных и жилых зданий должно быть не менее 15 м, а до границ земельных участков детских дошкольных образовательных учреждений, общеобразовательных учреждений и лечебных учреждений стационарного типа – не менее 30 м.

Пожарное депо необходимо располагать на участке с отступом от красной линии до фронта выезда пожарных автомобилей не менее чем на 15 м, для пожарных депо II, IV и V типов указанное расстояние допускается уменьшать до 10 м.

Состав зданий и сооружений, размещаемых на территории пожарного депо, площади зданий и сооружений определяются техническим заданием на проектирование.

Территория пожарного депо должна иметь два въезда (выезда). Ширина ворот на въезде (выезде) должна быть не менее 4,5 м.

Дороги и площадки на территории пожарного депо должны иметь твердое покрытие.

Проезжая часть улицы и тротуар напротив выездной площадки пожарного депо должны быть оборудованы светофором и (или) световым указателем с акустическим сигналом, позволяющим останавливать движение транспорта и пешеходов во время выезда пожарных автомобилей из гаража по сигналу тревоги. Включение и выключение светофора могут также осуществляться дистанционно из пункта связи пожарной охраны.

Пожарное депо, размещенное на территории муниципального образования, относятся к V-ому типу (пожарные депо для охраны населенных пунктов (кроме городов));

Нормативные требования к количеству пожарных депо и пожарных автомобилей (по численности населения до 5 тыс. чел.) – 1 депо V типа на 2 автомобиля.

Рекомендуемая площадь земельного участка пожарного депо- 0,55 га.

Требования пожарной безопасности к территории жилой застройки

Общие требования пожарной безопасности к территории жилой застройки установлены СП 42.13330.2016. Свод правил. Градостроительство. Планировка и застройка городских и сельских поселений. Актуализированная редакция СНиП 2.07.01-89*».

Тип и этажность жилой застройки определяются в соответствии с возможностью развития обеспечения противопожарной безопасности.

При реконструкции жилой застройки должна быть, как правило, сохранена и модернизирована существующая капитальная жилая и общественная застройка. Допускаются строительство новых зданий и сооружений, изменение функционального использования нижних этажей, существующих жилых и общественных зданий, надстройка зданий, устройство мансардных этажей, использование надземного и подземного пространства при соблюдении противопожарных требований.

Смешанные зоны формируются в сложившихся частях городов, как правило, из кварталов с преобладанием жилой и производственной застройки. В составе этих зон допускается размещать: жилые и общественные здания, учреждения науки и научного обслуживания, учебные заведения, объекты бизнеса, промышленные предприятия и другие производственные объекты (площадь участка, как правило, не более 5 га) с непожароопасными и невзрывоопасными производственными процессами.

Между длинными сторонами жилых зданий следует принимать расстояния (бытовые разрывы): для жилых зданий высотой 2-3 этажа – не менее 15 м; 4 этажа – не менее 20 м; между длинными сторонами и торцами этих же зданий с окнами из жилых комнат – не менее 10 м. В условиях реконструкции и в других сложных градостроительных условиях указанные расстояния могут быть сокращены при соблюдении норм инсоляции, освещенности и противопожарных требований, а также обеспечении непросматриваемости жилых помещений (комнат и кухонь) из окна в окно.

Расстояние от края основной проезжей части магистральных дорог до линии регулирования жилой застройки следует принимать не менее 50 м, а при условии применения шумозащитных устройств, обеспечивающих требования СП 51.13330 «Защита от шума», не менее 25 м. Расстояние от края основной проезжей части улиц, местных или боковых проездов до линии застройки следует принимать не более 25 м. В случаях превышения указанного расстояния следует предусматривать на расстоянии не ближе 5 м от линии застройки полосу шириной 6 м, пригодную для проезда пожарных машин. В конце проезжих частей тупиковых улиц и дорог следует устраивать площадки с островками диаметром не менее 16 м для разворота автомобилей и не менее 30 м при организации конечного пункта для разворота средств общественного пассажирского транспорта. Использование поворотных площадок для стоянки автомобилей не допускается.

Жилые, общественно-деловые и рекреационные зоны следует размещать с наветренной стороны (или ветров преобладающего направления) по отношению к производственным предприятиям, являющимся источниками загрязнения атмосферного воздуха, а также представляющим повышенную пожарную опасность.

4.4. ОЦЕНКА РИСКОВ ВОЗНИКНОВЕНИЯ И РАЗВИТИЯ АВАРИЙ НА ТРАНСПОРТЕ

Оценка рисков возникновения и развития аварий на транспорте заключается:

- в определении частоты возникновения инициирующих аварии событий;
- в оценке степени риска;
- в оценке последствий возникновения аварий и ЧС (в т.ч. расчет зон поражения);
- в обобщении оценок риска.

Определение частоты возникновения инициирующих событий

Практика показывает, что аварии характеризуются комбинацией случайных событий, возникающих с различной частотой на разных стадиях технологического процесса: отказ оборудования, ошибки человека, нерасчетные внешние воздействия, разрушение, выброс, пролив вещества, рассеяние веществ, воспламенение, взрыв, интоксикация и т.д.

Для определения частоты нежелательных событий используют статистические данные по аварийности и надежности исследуемых технологических систем, логические методы анализа, имитационные модели возникновения аварий, экспертные оценки специалистов в данной области.

Оценка степени риска

Оценка степени риска – это процесс определения вероятности возникновения той или иной аварии и степени ее опасности для людей, зданий, сооружений и других объектов окружающей среды (РД 08-120-96), является одним из этапов анализа риска и заключается в ранжировании аварий по степени опасности и уровню вероятности.

Наиболее опасными объектами, способными вызвать ЧС техногенного характера на территории Городского округа «Город Батайск»являются:

- федеральная и региональныедороги поселения, по которым наиболее часто осуществляются перевозки взрывоопасных углеродистых газов (пропан, бутан) и легковоспламеняющихся жидкостей (бензин, ДТ);
- автозаправочная станция и склады ГСМ;
- газопроводы;
- линии электропередачи;
- улично-дорожная сеть.

6. ПЕРЕЧЕНЬ ЗЕМЕЛЬНЫХ УЧАСТКОВ, КОТОРЫЕ ВКЛЮЧАЮТСЯ В ГРАНИЦЫ НАСЕЛЕННЫХ ПУНКТОВ, ВХОДЯЩИХ В СОСТАВ ПОСЕЛЕНИЯ, ИЛИ ИСКЛЮЧАЮТСЯ ИЗ ИХ ГРАНИЦ

Проектом не предусмотрено включение или исключение земельных участков в границы населенного пункта на территории Городского округа «Город Батайск».

7. ПРЕДЛОЖЕНИЯ ПО ТЕРРИТОРИАЛЬНОМУ ПЛАНИРОВАНИЮ (ПРОЕКТНЫЕ ПРЕДЛОЖЕНИЯ ГЕНЕРАЛЬНОГО ПЛАНА)

7.1 РАЗВИТИЕ ПЛАНИРОВОЧНОЙ СТРУКТУРЫ

Границы Городского округа «Город Батайск» установлены Законом Ростовской области от 27 декабря 2004 года N 235-ЗС «Об установлении границ и наделении статусом городского округа муниципального образования «Город Батайск» (с изменениями на: 13.03.2017).

В соответствии с предложениями по территориальному планированию за основу берется данная территория Городского округа «Город Батайск»– 8013,81га.

Площадь, населенного пунктаГородского округа «Город Батайск»представлена в таблице.

Таблица 7.1

Площадь населенного пунктаГородского округа «Город Батайск»

№ п/п	Наименование населенного пункта	Площадь сущ. га
	г. Батайск	8013,81

ТЕХНИКО-ЭКОНОМИЧЕСКИЕ ПОКАЗАТЕЛИ ГЕНЕРАЛЬНОГО ПЛАНА

Таблица 1

№ п/п	Показатели	Единица измерения	Современное состояние (2020 год)	Расчетный срок (2040 год)
I. Территория				
1.1	Общая площадь земель в границах городскогоокруга	га	8013,81	8013,81
	Жилыезоны	га	2373,18	2966,67
	Общественно-деловыезоны	га	175,92	338,46
	Производственная зона, зона инженерной и транспортной инфра-структур	га	2877,06	3160,52
	Зонысельскохозяйственногоиспользования	га	551,29	510,73
	Зонырекреационногоназначения	га	1489,33	465,94
	Зоныспециальногоназначения	га	149,94	174,4
	Зона режимных территорий	га	87,33	87,33
	Зона лесов	га	102,3	102,3
	Зона акваторий	га	207,46	207,46
II. Население				
2.1	Численность населения	чел.	127654	137654
III. Объекты социального и культурно-бытового обслуживания				
3.1	Объекты учебно-образовательного назначения			
	детские дошкольные учреждения	ед.	31	42
	общеобразовательные школы	ед.	14	21
	объекты среднего и высшего образования	ед.	3	3
	дополнительное образование	ед.	6	6
3.2	Объекты здравоохранения			
	Городская больница	ед.	1	1
	Поликлиника	ед.	10	10
	Станция скорой помощи	ед.	1	2
3.3	Спортивные и физкультурно-оздоровительные объекты			
	спортивные объекты	ед.	9	11
	Плоскостные спортивные сооружения	ед.	73	73
3.4	Объекты культурно-досугового назначения			
	учреждения культуры	ед.	6	6
3.5	Объекты торгового назначения			
	магазины	ед.	484	488
3.6	Объекты общественного питания			
	Кафе, бары, рестораны	ед.	25	25
IV. Транспорт				
4.1	Протяженность автомобильных дорог, в том числе	км	30,1	30,1
	федерального значения	км	5,48	5,48
	регионального значения	км	24,62	24,62

Сведения о границах населенного пункта, входящего в состав городского округа «Город Батайск»

ОПИСАНИЕ МЕСТОПОЛОЖЕНИЯ ГРАНИЦ

Граница населенного пункта, входящего в состав городского округа «Город Батайск» Ростовской области

(наименование объекта, местоположение границ которого описано (далее - объект)

Сведения об объекте		
N п/п	Характеристики объекта	Описание характеристик
1	2	3
1	Местоположение объекта	Граница Ростовская область, Батайск г
2	Площадь объекта ± величина погрешности определения площади (Р ± ΔР), м²	80126355 ± 45553
3	Иные характеристики объекта	-

Сведения о местоположении границ объекта

1. Система координат МСК-61

2. Сведения о характерных точках границ объекта

Обозначение характерных точек границ X	Координаты, м		Метод определения координат характерной точки	Средняя квадратическая погрешность положения характерной точки (Mt), м	Описание обозначения точки на местности (при наличии)
	Y				
1	2	3	4	5	6
1	413162.56	2201772.45	Картометрический метод	5	-
2	413203.91	2201869.27	Картометрический метод	5	-
3	413535.65	2202646.07	Картометрический метод	5	-
4	413552.64	2202685.85	Картометрический метод	5	-
5	413651.42	2202845.01	Картометрический метод	5	-
6	413663.12	2202923.27	Картометрический метод	5	-
7	413688.48	2202972.73	Картометрический метод	5	-
8	413974.16	2203529.94	Картометрический метод	5	-
9	414443.87	2204525.14	Картометрический метод	5	-
10	414729.34	2205138.71	Картометрический метод	5	-
11	414747.21	2205197.71	Картометрический метод	5	-
12	414772.57	2205465.03	Картометрический метод	5	-
13	414838.45	2205434.11	Картометрический метод	5	-
14	415030.33	2205344.14	Картометрический метод	5	-
15	415099.94	2205311.37	Картометрический метод	5	-
16	415121.08	2205287.17	Картометрический метод	5	-
17	415128.15	2205276.72	Картометрический метод	5	-
18	415322.27	2204982.69	Картометрический метод	5	-
19	415473.37	2204761.10	Картометрический метод	5	-

Сведения о местоположении границ объекта

1. Система координат МСК-61

2. Сведения о характерных точках границ объекта

Обозначение характерных точек границ	Координаты, м		Метод определения координат характерной точки	Средняя квадратическая погрешность положения характерной точки (Mt), м	Описание обозначения точки на местности (при наличии)
	X	Y			
20	415567.87	2204612.18	Картометрический метод	5	-
21	415749.64	2204350.02	Картометрический метод	5	-
22	415801.12	2204281.15	Картометрический метод	5	-
23	415889.58	2204164.96	Картометрический метод	5	-
24	415881.99	2204166.01	Картометрический метод	5	-

25	415874.93	2204170.09	Картометрический метод	5	-
26	415862.41	2204175.44	Картометрический метод	5	-
27	415862.00	2204175.62	Картометрический метод	5	-
28	415852.32	2204182.96	Картометрический метод	5	-
29	415833.04	2204196.30	Картометрический метод	5	-
30	415812.90	2204206.07	Картометрический метод	5	-
31	415800.61	2204206.94	Картометрический метод	5	-
32	415786.04	2204207.22	Картометрический метод	5	-
33	415771.40	2204204.31	Картометрический метод	5	-
34	415759.09	2204197.81	Картометрический метод	5	-
35	415738.23	2204176.90	Картометрический метод	5	-
36	415722.68	2204154.52	Картометрический метод	5	-
37	415718.19	2204131.97	Картометрический метод	5	-
38	415725.59	2204104.78	Картометрический метод	5	-
39	415737.37	2204081.95	Картометрический метод	5	-
40	415748.80	2204059.26	Картометрический метод	5	-
41	415754.02	2204040.53	Картометрический метод	5	-
42	415762.61	2204005.74	Картометрический метод	5	-
43	415763.70	2203981.49	Картометрический метод	5	-
44	415761.32	2203965.14	Картометрический метод	5	-
45	415753.49	2203950.26	Картометрический	5	-

Сведения о местоположении границ объекта					
1. Система координат МСК-61					
2. Сведения о характерных точках границ объекта					
Обозначение характерных точек границ	Координаты, м		Метод определения координат характерной точки	Средняя квадратическая погрешность положения характерной точки (Mt), м	Описание обозначения точки на местности (при наличии)
	X	Y			
			метод		
46	415737.79	2203931.73	Картометрический метод	5	-
47	415724.18	2203914.83	Картометрический метод	5	-
48	415710.44	2203897.38	Картометрический метод	5	-
49	415698.95	2203873.64	Картометрический метод	5	-
50	415695.52	2203811.79	Картометрический метод	5	-
51	415686.55	2203748.28	Картометрический метод	5	-
52	415688.45	2203724.95	Картометрический метод	5	-
53	415697.02	2203706.35	Картометрический метод	5	-
54	415747.05	2203664.76	Картометрический метод	5	-
55	415813.50	2203609.67	Картометрический метод	5	-
56	415857.98	2203591.45	Картометрический метод	5	-
57	415904.79	2203571.29	Картометрический метод	5	-
58	415920.40	2203562.01	Картометрический метод	5	-
59	415935.18	2203547.16	Картометрический метод	5	-
60	415947.12	2203534.81	Картометрический метод	5	-
61	415961.22	2203546.74	Картометрический метод	5	-
62	415971.26	2203555.04	Картометрический метод	5	-
63	415979.43	2203561.73	Картометрический метод	5	-
64	415986.99	2203567.18	Картометрический метод	5	-
65	415991.64	2203570.10	Картометрический метод	5	-
66	415996.95	2203573.19	Картометрический метод	5	-

67	416000.02	2203574.69	Картометрический метод	5	-
68	416002.29	2203575.71	Картометрический метод	5	-
69	416005.49	2203577.03	Картометрический метод	5	-
70	416009.74	2203578.63	Картометрический метод	5	-

Сведения о местоположении границ объекта					
1. Система координат МСК-61					
2. Сведения о характерных точках границ объекта					
Обозначение характерных точек границ	Координаты, м		Метод определения координат характерной точки	Средняя квадратическая погрешность положения характерной точки (Mt), **м**	Описание обозначения точки на местности (при наличии)
	X	Y			
71	416012.98	2203579.67	Картометрический метод	5	-
72	416017.13	2203580.74	Картометрический метод	5	-
73	416019.74	2203581.23	Картометрический метод	5	-
74	416022.41	2203581.58	Картометрический метод	5	-
75	416025.57	2203582.00	Картометрический метод	5	-
76	416028.93	2203582.20	Картометрический метод	5	-
77	416031.41	2203582.31	Картометрический метод	5	-
78	416034.15	2203582.25	Картометрический метод	5	-
79	416036.66	2203582.06	Картометрический метод	5	-
80	416039.63	2203581.62	Картометрический метод	5	-
81	416042.62	2203581.01	Картометрический метод	5	-
82	416045.29	2203580.35	Картометрический метод	5	-
83	416049.94	2203579.12	Картометрический метод	5	-
84	416054.25	2203578.00	Картометрический метод	5	-
85	416063.25	2203575.71	Картометрический метод	5	-
86	416069.14	2203574.30	Картометрический метод	5	-
87	416071.42	2203573.71	Картометрический метод	5	-
88	416073.88	2203573.15	Картометрический метод	5	-
89	416076.39	2203572.62	Картометрический метод	5	-
90	416079.39	2203572.08	Картометрический метод	5	-
91	416082.06	2203571.67	Картометрический метод	5	-
92	416084.65	2203571.36	Картометрический метод	5	-
93	416087.08	2203571.02	Картометрический метод	5	-
94	416089.47	2203570.74	Картометрический метод	5	-
95	416091.98	2203570.56	Картометрический метод	5	-
96	416095.56	2203570.52	Картометрический	5	-

Сведения о местоположении границ объекта					
1. Система координат МСК-61					
2. Сведения о характерных точках границ объекта					
Обозначение характерных точек границ	Координаты, м		Метод определения координат характерной точки	Средняя квадратическая погрешность положения характерной точки (Mt), м	Описание обозначения точки на местности (при наличии)
	X	Y			
			метод		
97	416096.84	2203570.51	Картометрический метод	5	-
98	416101.07	2203570.69	Картометрический метод	5	-
99	416105.29	2203570.90	Картометрический метод	5	-
100	416108.61	2203571.21	Картометрический метод	5	-
101	416111.31	2203571.60	Картометрический метод	5	-
102	416113.98	2203572.10	Картометрический метод	5	-

103	416116.74	2203572.78	Картометрический метод	5	-
104	416119.13	2203573.46	Картометрический метод	5	-
105	416121.05	2203574.06	Картометрический метод	5	-
106	416123.52	2203575.00	Картометрический метод	5	-
107	416125.77	2203576.05	Картометрический метод	5	-
108	416127.57	2203576.92	Картометрический метод	5	-
109	416129.46	2203578.08	Картометрический метод	5	-
110	416131.69	2203579.54	Картометрический метод	5	-
111	416133.29	2203580.78	Картометрический метод	5	-
112	416134.81	2203582.17	Картометрический метод	5	-
113	416136.00	2203583.61	Картометрический метод	5	-
114	416137.35	2203585.52	Картометрический метод	5	-
115	416138.55	2203587.71	Картометрический метод	5	-
116	416139.40	2203589.87	Картометрический метод	5	-
117	416140.21	2203592.50	Картометрический метод	5	-
118	416140.67	2203595.00	Картометрический метод	5	-
119	416141.02	2203597.67	Картометрический метод	5	-
120	416141.17	2203600.10	Картометрический метод	5	-
121	416141.21	2203602.96	Картометрический метод	5	-

Сведения о местоположении границ объекта					
1. Система координат МСК-61					
2. Сведения о характерных точках границ объекта					
Обозначение характерных точек границ	Координаты, м		Метод определения координат характерной точки	Средняя квадратическая погрешность положения характерной точки (Mt), м	Описание обозначения точки на местности (при наличии)
	X	Y			
122	416141.00	2203606.31	Картометрический метод	5	-
123	416140.56	2203609.80	Картометрический метод	5	-
124	416139.96	2203613.53	Картометрический метод	5	-
125	416139.05	2203618.19	Картометрический метод	5	-
126	416138.08	2203622.55	Картометрический метод	5	-
127	416137.40	2203625.27	Картометрический метод	5	-
128	416136.65	2203627.60	Картометрический метод	5	-
129	416134.68	2203633.69	Картометрический метод	5	-
130	416131.09	2203644.65	Картометрический метод	5	-
131	416130.26	2203647.40	Картометрический метод	5	-
132	416128.74	2203652.72	Картометрический метод	5	-
133	416128.08	2203655.27	Картометрический метод	5	-
134	416127.59	2203657.40	Картометрический метод	5	-
135	416127.04	2203660.25	Картометрический метод	5	-
136	416126.65	2203662.62	Картометрический метод	5	-
137	416126.30	2203666.12	Картометрический метод	5	-
138	416126.14	2203668.48	Картометрический метод	5	-
139	416126.23	2203671.54	Картометрический метод	5	-
140	416126.46	2203674.08	Картометрический метод	5	-
141	416127.19	2203678.10	Картометрический метод	5	-
142	416127.65	2203680.07	Картометрический метод	5	-
143	416128.56	2203683.40	Картометрический метод	5	-
144	416129.08	2203685.21	Картометрический метод	5	-
145	416130.57	2203689.35	Картометрический метод	5	-

146	416131.67	2203692.04	Картометрический метод	5	-
147	416134.18	2203697.84	Картометрический	5	-

Сведения о местоположении границ объекта					
1. Система координат МСК-61					
2. Сведения о характерных точках границ объекта					
Обозначение характерных точек границ	Координаты, м		Метод определения координат характерной точки	Средняя квадратическая погрешность положения характерной точки (Mt), м	Описание обозначения точки на местности (при наличии)
	X	Y			
			метод		
148	416135.19	2203699.77	Картометрический метод	5	-
149	416136.18	2203701.49	Картометрический метод	5	-
150	416139.67	2203707.17	Картометрический метод	5	-
151	416140.60	2203708.50	Картометрический метод	5	-
152	416141.58	2203709.94	Картометрический метод	5	-
153	416145.65	2203715.26	Картометрический метод	5	-
154	416147.12	2203717.00	Картометрический метод	5	-
155	416148.71	2203718.81	Картометрический метод	5	-
156	416149.75	2203719.98	Картометрический метод	5	-
157	416150.95	2203721.10	Картометрический метод	5	-
158	416152.18	2203722.02	Картометрический метод	5	-
159	416153.73	2203722.91	Картометрический метод	5	-
160	416155.49	2203723.83	Картометрический метод	5	-
161	416157.63	2203724.77	Картометрический метод	5	-
162	416160.07	2203725.50	Картометрический метод	5	-
163	416162.27	2203725.96	Картометрический метод	5	-
164	416164.51	2203726.19	Картометрический метод	5	-
165	416167.90	2203726.35	Картометрический метод	5	-
166	416171.42	2203726.39	Картометрический метод	5	-
167	416175.50	2203726.19	Картометрический метод	5	-
168	416181.00	2203725.54	Картометрический метод	5	-
169	416184.17	2203724.95	Картометрический метод	5	-
170	416187.07	2203724.26	Картометрический метод	5	-
171	416189.73	2203723.49	Картометрический метод	5	-
172	416192.32	2203722.64	Картометрический метод	5	-

Сведения о местоположении границ объекта					
1. Система координат МСК-61					
2. Сведения о характерных точках границ объекта					
Обозначение характерных точек границ	Координаты, м		Метод определения координат характерной точки	Средняя квадратическая погрешность положения характерной точки (Mt), м	Описание обозначения точки на местности (при наличии)
	X	Y			
173	416195.12	2203721.29	Картометрический метод	5	-
174	416198.21	2203719.29	Картометрический метод	5	-
175	416200.61	2203717.27	Картометрический метод	5	-
176	416202.75	2203715.04	Картометрический метод	5	-
177	416204.74	2203712.42	Картометрический метод	5	-
178	416206.45	2203709.68	Картометрический метод	5	-
179	416208.34	2203706.46	Картометрический метод	5	-
180	416210.23	2203702.33	Картометрический метод	5	-
181	416211.85	2203698.27	Картометрический метод	5	-

182	416212.91	2203694.98	Картометрический метод	5	-
183	416213.87	2203691.21	Картометрический метод	5	-
184	416214.49	2203687.50	Картометрический метод	5	-
185	416214.88	2203683.92	Картометрический метод	5	-
186	416215.11	2203679.67	Картометрический метод	5	-
187	416214.91	2203675.14	Картометрический метод	5	-
188	416214.35	2203668.54	Картометрический метод	5	-
189	416213.66	2203660.02	Картометрический метод	5	-
190	416213.65	2203656.46	Картометрический метод	5	-
191	416213.66	2203651.71	Картометрический метод	5	-
192	416214.11	2203647.75	Картометрический метод	5	-
193	416214.70	2203643.68	Картометрический метод	5	-
194	416215.55	2203640.39	Картометрический метод	5	-
195	416216.97	2203635.65	Картометрический метод	5	-
196	416218.53	2203630.88	Картометрический метод	5	-
197	416220.32	2203626.29	Картометрический метод	5	-
198	416222.22	2203622.02	Картометрический	5	-

Сведения о местоположении границ объекта					
1. Система координат МСК-61					
2. Сведения о характерных точках границ объекта					
Обозначение характерных точек границ	Координаты, м		Метод определения координат характерной точки	Средняя квадратическая погрешность положения характерной точки (Mt), м	Описание обозначения точки на местности (при наличии)
	X	Y			
			метод		
199	416224.73	2203617.81	Картометрический метод	5	-
200	416227.17	2203614.34	Картометрический метод	5	-
201	416229.36	2203611.63	Картометрический метод	5	-
202	416231.80	2203608.98	Картометрический метод	5	-
203	416234.23	2203606.88	Картометрический метод	5	-
204	416236.90	2203605.06	Картометрический метод	5	-
205	416239.94	2203603.27	Картометрический метод	5	-
206	416242.98	2203601.62	Картометрический метод	5	-
207	416246.33	2203599.97	Картометрический метод	5	-
208	416249.51	2203598.65	Картометрический метод	5	-
209	416252.15	2203597.65	Картометрический метод	5	-
210	416255.21	2203596.75	Картометрический метод	5	-
211	416257.15	2203596.31	Картометрический метод	5	-
212	416260.09	2203595.95	Картометрический метод	5	-
213	416262.35	2203595.79	Картометрический метод	5	-
214	416265.54	2203595.85	Картометрический метод	5	-
215	416268.17	2203595.95	Картометрический метод	5	-
216	416270.67	2203596.29	Картометрический метод	5	-
217	416272.91	2203596.67	Картометрический метод	5	-
218	416275.43	2203597.34	Картометрический метод	5	-
219	416278.11	2203598.21	Картометрический метод	5	-
220	416280.13	2203599.19	Картометрический метод	5	-
221	416281.87	2203600.17	Картометрический метод	5	-
222	416284.14	2203601.72	Картометрический метод	5	-
223	416286.14	2203603.42	Картометрический метод	5	-

Сведения о местоположении границ объекта					
1. Система координат МСК-61					
2. Сведения о характерных точках границ объекта					
Обозначение характерных точек границ	Координаты, м		Метод определения координат характерной точки	Средняя квадратическая погрешность положения характерной точки (Mt), м	Описание обозначения точки на местности (при наличии)
	X	Y			
224	416288.00	2203605.27	Картометрический метод	5	-
225	416289.54	2203607.23	Картометрический метод	5	-
226	416290.88	2203609.19	Картометрический метод	5	-
227	416291.96	2203611.15	Картометрический метод	5	-
228	416293.33	2203613.92	Картометрический метод	5	-
229	416294.28	2203616.04	Картометрический метод	5	-
230	416295.21	2203618.35	Картометрический метод	5	-
231	416295.91	2203620.78	Картометрический метод	5	-
232	416296.75	2203623.92	Картометрический метод	5	-
233	416297.53	2203627.52	Картометрический метод	5	-
234	416298.07	2203630.52	Картометрический метод	5	-
235	416298.66	2203634.53	Картометрический метод	5	-
236	416298.92	2203637.46	Картометрический метод	5	-
237	416299.03	2203640.30	Картометрический метод	5	-
238	416298.97	2203643.49	Картометрический метод	5	-
239	416298.82	2203645.96	Картометрический метод	5	-
240	416298.51	2203648.49	Картометрический метод	5	-
241	416298.04	2203650.60	Картометрический метод	5	-
242	416297.37	2203652.50	Картометрический метод	5	-
243	416296.65	2203654.10	Картометрический метод	5	-
244	416295.31	2203656.85	Картометрический метод	5	-
245	416292.84	2203661.88	Картометрический метод	5	-
246	416291.32	2203665.60	Картометрический метод	5	-
247	416290.11	2203669.19	Картометрический метод	5	-
248	416289.60	2203671.51	Картометрический метод	5	-
249	416289.29	2203673.83	Картометрический	5	-

Сведения о местоположении границ объекта					
1. Система координат МСК-61					
2. Сведения о характерных точках границ объекта					
Обозначение характерных точек границ	Координаты, м		Метод определения координат характерной точки	Средняя квадратическая погрешность положения характерной точки (Mt), м	Описание обозначения точки на местности (при наличии)
	X	Y			
			метод		
250	416289.31	2203676.33	Картометрический метод	5	-
251	416289.54	2203679.08	Картометрический метод	5	-
252	416290.11	2203683.35	Картометрический метод	5	-
253	416291.41	2203690.96	Картометрический метод	5	-
254	416292.77	2203698.77	Картометрический метод	5	-
255	416293.71	2203703.45	Картометрический метод	5	-
256	416294.59	2203707.05	Картометрический метод	5	-
257	416295.88	2203711.17	Картометрический метод	5	-
258	416297.37	2203714.77	Картометрический метод	5	-
259	416299.02	2203718.02	Картометрический метод	5	-

260	416300.46	2203720.34	Картометрический метод	5	-
261	416302.12	2203722.27	Картометрический метод	5	-
262	416303.86	2203723.79	Картометрический метод	5	-
263	416306.13	2203725.33	Картометрический метод	5	-
264	416308.86	2203726.93	Картометрический метод	5	-
265	416311.43	2203728.12	Картометрический метод	5	-
266	416314.92	2203729.56	Картометрический метод	5	-
267	416318.54	2203730.75	Картометрический метод	5	-
268	416321.84	2203731.57	Картометрический метод	5	-
269	416325.72	2203732.25	Картометрический метод	5	-
270	416330.65	2203732.75	Картометрический метод	5	-
271	416335.64	2203732.96	Картометрический метод	5	-
272	416338.22	2203732.75	Картометрический метод	5	-
273	416340.74	2203732.50	Картометрический метод	5	-
274	416343.27	2203731.98	Картометрический метод	5	-

Сведения о местоположении границ объекта					
1. Система координат МСК-61					
2. Сведения о характерных точках границ объекта					
Обозначение характерных точек границ	Координаты, м		Метод определения координат характерной точки	Средняя квадратическая погрешность положения характерной точки (Mt), м	Описание обозначения точки на местности (при наличии)
	X	Y			
275	416345.48	2203731.31	Картометрический метод	5	-
276	416348.31	2203730.28	Картометрический метод	5	-
277	416350.89	2203729.10	Картометрический метод	5	-
278	416353.13	2203728.02	Картометрический метод	5	-
279	416355.68	2203726.62	Картометрический метод	5	-
280	416359.96	2203724.15	Картометрический метод	5	-
281	416363.35	2203721.78	Картометрический метод	5	-
282	416366.99	2203719.08	Картометрический метод	5	-
283	416370.87	2203716.06	Картометрический метод	5	-
284	416374.94	2203712.62	Картометрический метод	5	-
285	416378.90	2203709.06	Картометрический метод	5	-
286	416383.65	2203704.68	Картометрический метод	5	-
287	416386.38	2203702.06	Картометрический метод	5	-
288	416389.43	2203699.02	Картометрический метод	5	-
289	416394.77	2203693.56	Картометрический метод	5	-
290	416397.55	2203690.77	Картометрический метод	5	-
291	416400.66	2203687.79	Картометрический метод	5	-
292	416404.89	2203684.31	Картометрический метод	5	-
293	416406.90	2203682.74	Картометрический метод	5	-
294	416409.14	2203681.23	Картометрический метод	5	-
295	416411.69	2203679.73	Картометрический метод	5	-
296	416413.85	2203678.72	Картометрический метод	5	-
297	416416.09	2203677.87	Картометрический метод	5	-
298	416418.76	2203676.98	Картометрический метод	5	-
299	416420.77	2203676.40	Картометрический метод	5	-
300	416422.27	2203676.06	Картометрический	5	-

Сведения о местоположении границ объекта
1. Система координат МСК-61

2. Сведения о характерных точках границ объекта					
Обозначение характерных точек границ	Координаты, м		Метод определения координат характерной точки	Средняя квадратическая погрешность положения характерной точки (Mt), м	Описание обозначения точки на местности (при наличии)
	X	Y			
			метод		
301	416424.36	2203675.63	Картометрический метод	5	-
302	416426.50	2203675.30	Картометрический метод	5	-
303	416429.30	2203674.94	Картометрический метод	5	-
304	416432.82	2203674.69	Картометрический метод	5	-
305	416435.64	2203674.62	Картометрический метод	5	-
306	416438.85	2203674.73	Картометрический метод	5	-
307	416442.36	2203675.06	Картометрический метод	5	-
308	416445.40	2203675.48	Картометрический метод	5	-
309	416447.69	2203675.79	Картометрический метод	5	-
310	416450.25	2203676.33	Картометрический метод	5	-
311	416452.36	2203676.90	Картометрический метод	5	-
312	416454.71	2203677.70	Картометрический метод	5	-
313	416457.28	2203678.90	Картометрический метод	5	-
314	416459.59	2203680.04	Картометрический метод	5	-
315	416462.01	2203681.23	Картометрический метод	5	-
316	416465.96	2203683.31	Картометрический метод	5	-
317	416471.52	2203686.48	Картометрический метод	5	-
318	416480.48	2203691.58	Картометрический метод	5	-
319	416491.42	2203698.15	Картометрический метод	5	-
320	416497.21	2203701.98	Картометрический метод	5	-
321	416508.11	2203709.54	Картометрический метод	5	-
322	416520.58	2203719.23	Картометрический метод	5	-
323	416526.78	2203724.44	Картометрический метод	5	-
324	416531.13	2203728.48	Картометрический метод	5	-
325	416532.72	2203729.98	Картометрический метод	5	-

Сведения о местоположении границ объекта					
1. Система координат МСК-61					
2. Сведения о характерных точках границ объекта					
Обозначение характерных точек границ	Координаты, м		Метод определения координат характерной точки	Средняя квадратическая погрешность положения характерной точки (Mt), м	Описание обозначения точки на местности (при наличии)
	X	Y			
326	416534.33	2203731.73	Картометрический метод	5	-
327	416536.98	2203734.69	Картометрический метод	5	-
328	416539.31	2203737.81	Картометрический метод	5	-
329	416540.29	2203739.21	Картометрический метод	5	-
330	416541.04	2203740.50	Картометрический метод	5	-
331	416542.10	2203742.50	Картометрический метод	5	-
332	416542.76	2203744.07	Картометрический метод	5	-
333	416543.57	2203746.10	Картометрический метод	5	-
334	416544.11	2203747.71	Картометрический метод	5	-
335	416544.50	2203749.27	Картометрический метод	5	-
336	416545.00	2203751.77	Картометрический метод	5	-
337	416545.20	2203753.48	Картометрический метод	5	-
338	416545.31	2203755.40	Картометрический метод	5	-

339	416545.23	2203757.26	Картометрический метод	5	-
340	416545.04	2203759.04	Картометрический метод	5	-
341	416544.81	2203760.73	Картометрический метод	5	-
342	416544.34	2203762.59	Картометрический метод	5	-
343	416543.65	2203764.48	Картометрический метод	5	-
344	416542.68	2203766.49	Картометрический метод	5	-
345	416541.19	2203769.02	Картометрический метод	5	-
346	416539.05	2203771.86	Картометрический метод	5	-
347	416536.62	2203774.79	Картометрический метод	5	-
348	416533.87	2203777.85	Картометрический метод	5	-
349	416531.17	2203780.44	Картометрический метод	5	-
350	416529.19	2203782.13	Картометрический метод	5	-
351	416524.59	2203785.87	Картометрический	5	-

Сведения о местоположении границ объекта					
1. Система координат МСК-61					
2. Сведения о характерных точках границ объекта					
Обозначение характерных точек границ	Координаты, м		Метод определения координат характерной точки	Средняя квадратическая погрешность положения характерной точки (Mt), м	Описание обозначения точки на местности (при наличии)
	X	Y			
			метод		
352	416517.77	2203790.82	Картометрический метод	5	-
353	416511.46	2203794.91	Картометрический метод	5	-
354	416493.12	2203804.58	Картометрический метод	5	-
355	416487.05	2203808.79	Картометрический метод	5	-
356	416482.65	2203811.96	Картометрический метод	5	-
357	416478.00	2203815.73	Картометрический метод	5	-
358	416473.51	2203819.54	Картометрический метод	5	-
359	416469.70	2203823.29	Картометрический метод	5	-
360	416465.98	2203827.62	Картометрический метод	5	-
361	416462.64	2203832.33	Картометрический метод	5	-
362	416458.30	2203839.52	Картометрический метод	5	-
363	416451.61	2203850.54	Картометрический метод	5	-
364	416446.66	2203857.85	Картометрический метод	5	-
365	416442.69	2203862.81	Картометрический метод	5	-
366	416439.15	2203866.83	Картометрический метод	5	-
367	416433.97	2203871.77	Картометрический метод	5	-
368	416430.20	2203874.97	Картометрический метод	5	-
369	416425.66	2203878.40	Картометрический метод	5	-
370	416421.41	2203881.35	Картометрический метод	5	-
371	416415.19	2203885.10	Картометрический метод	5	-
372	416397.84	2203894.77	Картометрический метод	5	-
373	416386.38	2203901.62	Картометрический метод	5	-
374	416382.18	2203904.50	Картометрический метод	5	-
375	416378.64	2203907.29	Картометрический метод	5	-
376	416375.38	2203910.57	Картометрический метод	5	-

Сведения о местоположении границ объекта
1. Система координат МСК-61
2. Сведения о характерных точках границ объекта

Обозначение характерных точек границ	Координаты, м		Метод определения координат характерной точки	Средняя квадратическая погрешность положения характерной точки (Mt), м	Описание обозначения точки на местности (при наличии)
	X	Y			
377	416372.19	2203914.23	Картометрический метод	5	-
378	416369.42	2203917.89	Картометрический метод	5	-
379	416367.17	2203921.00	Картометрический метод	5	-
380	416365.50	2203923.87	Картометрический метод	5	-
381	416363.28	2203928.04	Картометрический метод	5	-
382	416361.10	2203932.27	Картометрический метод	5	-
383	416358.77	2203937.26	Картометрический метод	5	-
384	416356.64	2203941.17	Картометрический метод	5	-
385	416354.48	2203944.90	Картометрический метод	5	-
386	416352.18	2203948.52	Картометрический метод	5	-
387	416349.30	2203952.85	Картометрический метод	5	-
388	416347.10	2203955.73	Картометрический метод	5	-
389	416344.56	2203958.48	Картометрический метод	5	-
390	416341.67	2203961.44	Картометрический метод	5	-
391	416338.65	2203964.11	Картометрический метод	5	-
392	416335.39	2203966.63	Картометрический метод	5	-
393	416325.12	2203974.14	Картометрический метод	5	-
394	416317.50	2203979.90	Картометрический метод	5	-
395	416310.49	2203985.35	Картометрический метод	5	-
396	416305.91	2203989.31	Картометрический метод	5	-
397	416302.49	2203993.02	Картометрический метод	5	-
398	416300.63	2203995.34	Картометрический метод	5	-
399	416298.85	2203997.94	Картометрический метод	5	-
400	416297.93	2203999.59	Картометрический метод	5	-
401	416297.09	2204001.44	Картометрический метод	5	-
402	416296.45	2204003.24	Картометрический	5	-

Сведения о местоположении границ объекта					
1. Система координат МСК-61					
2. Сведения о характерных точках границ объекта					
Обозначение характерных точек границ	Координаты, м		Метод определения координат характерной точки	Средняя квадратическая погрешность положения характерной точки (Mt), м	Описание обозначения точки на местности (при наличии)
	X	Y			
			метод		
403	416295.81	2204005.50	Картометрический метод	5	-
404	416295.47	2204007.59	Картометрический метод	5	-
405	416295.25	2204010.12	Картометрический метод	5	-
406	416295.32	2204012.71	Картометрический метод	5	-
407	416295.62	2204015.45	Картометрический метод	5	-
408	416296.21	2204018.44	Картометрический метод	5	-
409	416297.58	2204023.31	Картометрический метод	5	-

410	416300.41	2204032.37	Картометрический метод	5	-
411	416306.79	2204050.65	Картометрический метод	5	-
412	416309.46	2204057.92	Картометрический метод	5	-
413	416311.04	2204061.79	Картометрический метод	5	-
414	416312.62	2204065.06	Картометрический метод	5	-
415	416314.17	2204067.95	Картометрический метод	5	-
416	416315.68	2204070.35	Картометрический метод	5	-
417	416317.49	2204072.67	Картометрический метод	5	-
418	416318.74	2204074.04	Картометрический метод	5	-
419	416320.15	2204075.29	Картометрический метод	5	-
420	416321.54	2204076.33	Картометрический метод	5	-
421	416322.75	2204077.03	Картометрический метод	5	-
422	416324.25	2204077.61	Картометрический метод	5	-
423	416325.61	2204078.00	Картометрический метод	5	-
424	416327.19	2204078.22	Картометрический метод	5	-
425	416328.27	2204078.27	Картометрический метод	5	-
426	416329.58	2204078.15	Картометрический метод	5	-
427	416330.83	2204077.96	Картометрический метод	5	-

Сведения о местоположении границ объекта					
1. Система координат МСК-61					
2. Сведения о характерных точках границ объекта					
Обозначение характерных точек границ	Координаты, м		Метод определения координат характерной точки	Средняя квадратическая погрешность положения характерной точки (Mt), м	Описание обозначения точки на местности (при наличии)
	X	Y			
428	416332.42	2204077.40	Картометрический метод	5	-
429	416334.62	2204076.38	Картометрический метод	5	-
430	416336.74	2204075.10	Картометрический метод	5	-
431	416338.86	2204073.59	Картометрический метод	5	-
432	416340.96	2204071.99	Картометрический метод	5	-
433	416343.60	2204069.85	Картометрический метод	5	-
434	416351.89	2204062.75	Картометрический метод	5	-
435	416354.40	2204060.47	Картометрический метод	5	-
436	416357.14	2204058.06	Картометрический метод	5	-
437	416361.61	2204053.87	Картометрический метод	5	-
438	416364.45	2204051.46	Картометрический метод	5	-
439	416366.59	2204049.75	Картометрический метод	5	-
440	416369.14	2204047.96	Картометрический метод	5	-
441	416370.67	2204047.00	Картометрический метод	5	-
442	416372.23	2204046.20	Картометрический метод	5	-
443	416373.80	2204045.68	Картометрический метод	5	-
444	416375.37	2204045.33	Картометрический метод	5	-
445	416377.15	2204045.31	Картометрический метод	5	-

446	416379.28	2204045.48	Картометрический метод	5	-
447	416381.86	2204045.81	Картометрический метод	5	-
448	416394.96	2204047.52	Картометрический метод	5	-
449	416397.10	2204047.75	Картометрический метод	5	-
450	416398.96	2204047.79	Картометрический метод	5	-
451	416400.94	2204047.66	Картометрический метод	5	-
452	416402.98	2204047.33	Картометрический метод	5	-
453	416405.09	2204046.75	Картометрический	5	-

Сведения о местоположении границ объекта					
1. Система координат МСК-61					
2. Сведения о характерных точках границ объекта					
Обозначение характерных точек границ	Координаты, м		Метод определения координат характерной точки	Средняя квадратическая погрешность положения характерной точки (Mt), м	Описание обозначения точки на местности (при наличии)
	X	Y			
			метод		
454	416416.88	2204042.60	Картометрический метод	5	-
455	416419.26	2204041.81	Картометрический метод	5	-
456	416421.38	2204041.35	Картометрический метод	5	-
457	416423.17	2204041.05	Картометрический метод	5	-
458	416425.35	2204040.97	Картометрический метод	5	-
459	416427.29	2204041.05	Картометрический метод	5	-
460	416429.65	2204041.36	Картометрический метод	5	-
461	416431.87	2204041.72	Картометрический метод	5	-
462	416435.01	2204042.54	Картометрический метод	5	-
463	416437.88	2204043.43	Картометрический метод	5	-
464	416441.20	2204044.56	Картометрический метод	5	-
465	416443.92	2204045.58	Картометрический метод	5	-
466	416446.90	2204046.79	Картометрический метод	5	-
467	416450.05	2204048.21	Картометрический метод	5	-
468	416453.35	2204049.90	Картометрический метод	5	-
469	416457.50	2204052.11	Картометрический метод	5	-
470	416461.77	2204054.73	Картометрический метод	5	-
471	416465.87	2204057.65	Картометрический метод	5	-
472	416468.95	2204060.11	Картометрический метод	5	-
473	416472.10	2204062.69	Картометрический метод	5	-
474	416475.34	2204065.72	Картометрический метод	5	-
475	416478.79	2204069.17	Картометрический метод	5	-
476	416482.81	2204073.40	Картометрический метод	5	-
477	416486.00	2204077.00	Картометрический метод	5	-
478	416488.81	2204080.31	Картометрический метод	5	-

Сведения о местоположении границ объекта
1. Система координат МСК-61

2. Сведения о характерных точках границ объекта					
Обозначение характерных точек границ	Координаты, м		Метод определения координат характерной точки	Средняя квадратическая погрешность положения характерной точки (Mt), м	Описание обозначения точки на местности (при наличии)
	X	Y			
479	416492.00	2204084.21	Картометрический метод	5	-
480	416495.12	2204088.18	Картометрический метод	5	-
481	416498.90	2204093.21	Картометрический метод	5	-
482	416502.28	2204098.02	Картометрический метод	5	-
483	416506.84	2204104.75	Картометрический метод	5	-
484	416511.35	2204111.62	Картометрический метод	5	-
485	416514.15	2204115.87	Картометрический метод	5	-
486	416515.62	2204118.42	Картометрический метод	5	-
487	416516.95	2204121.04	Картометрический метод	5	-
488	416517.86	2204123.27	Картометрический метод	5	-
489	416518.71	2204125.52	Картометрический метод	5	-
490	416519.48	2204128.31	Картометрический метод	5	-
491	416519.87	2204130.90	Картометрический метод	5	-
492	416520.05	2204133.25	Картометрический метод	5	-
493	416519.88	2204135.63	Картометрический метод	5	-
494	416519.38	2204138.04	Картометрический метод	5	-
495	416518.65	2204140.29	Картометрический метод	5	-
496	416517.58	2204143.24	Картометрический метод	5	-
497	416516.24	2204146.33	Картометрический метод	5	-
498	416514.82	2204149.56	Картометрический метод	5	-
499	416512.99	2204153.49	Картометрический метод	5	-
500	416511.00	2204158.12	Картометрический метод	5	-
501	416508.68	2204164.48	Картометрический метод	5	-
502	416508.05	2204166.52	Картометрический метод	5	-
503	416507.48	2204169.56	Картометрический метод	5	-
504	416507.12	2204172.29	Картометрический	5	-

Сведения о местоположении границ объекта					
1. Система координат МСК-61					
2. Сведения о характерных точках границ объекта					
Обозначение характерных точек границ	Координаты, м		Метод определения координат характерной точки	Средняя квадратическая погрешность положения характерной точки (Mt), м	Описание обозначения точки на местности (при наличии)
	X	Y			
			метод		
505	416506.99	2204174.90	Картометрический метод	5	-
506	416506.92	2204177.29	Картометрический метод	5	-
507	416507.07	2204180.33	Картометрический метод	5	-
508	416507.48	2204183.06	Картометрический метод	5	-
509	416508.62	2204188.25	Картометрический метод	5	-
510	416509.75	2204192.67	Картометрический метод	5	-

511	416510.84	2204197.58	Картометрический метод	5	-
512	416511.56	2204201.79	Картометрический метод	5	-
513	416512.02	2204204.54	Картометрический метод	5	-
514	416512.38	2204207.67	Картометрический метод	5	-
515	416512.44	2204210.10	Картометрический метод	5	-
516	416512.29	2204213.08	Картометрический метод	5	-
517	416511.66	2204216.54	Картометрический метод	5	-
518	416510.68	2204220.19	Картометрический метод	5	-
519	416509.60	2204223.18	Картометрический метод	5	-
520	416507.99	2204226.44	Картометрический метод	5	-
521	416505.61	2204230.19	Картометрический метод	5	-
522	416502.68	2204233.86	Картометрический метод	5	-
523	416499.66	2204236.88	Картометрический метод	5	-
524	416496.25	2204239.61	Картометрический метод	5	-
525	416493.43	2204241.37	Картометрический метод	5	-
526	416489.77	2204243.02	Картометрический метод	5	-
527	416486.31	2204244.46	Картометрический метод	5	-
528	416475.77	2204248.20	Картометрический метод	5	-
529	416455.06	2204256.38	Картометрический метод	5	-

Сведения о местоположении границ объекта					
1. Система координат МСК-61					
2. Сведения о характерных точках границ объекта					
Обозначение характерных точек границ	Координаты, м		Метод определения координат характерной точки	Средняя квадратическая погрешность положения характерной точки (Mt), м	Описание обозначения точки на местности (при наличии)
	X	Y			
530	416438.50	2204263.37	Картометрический метод	5	-
531	416411.38	2204275.43	Картометрический метод	5	-
532	416397.10	2204281.49	Картометрический метод	5	-
533	416379.51	2204288.29	Картометрический метод	5	-
534	416369.38	2204291.81	Картометрический метод	5	-
535	416362.87	2204293.71	Картометрический метод	5	-
536	416354.74	2204295.87	Картометрический метод	5	-
537	416336.14	2204300.26	Картометрический метод	5	-
538	416332.86	2204301.02	Картометрический метод	5	-
539	416330.31	2204301.69	Картометрический метод	5	-
540	416328.07	2204302.46	Картометрический метод	5	-
541	416325.94	2204303.35	Картометрический метод	5	-
542	416323.78	2204304.35	Картометрический метод	5	-
543	416321.34	2204305.66	Картометрический метод	5	-
544	416318.57	2204307.44	Картометрический метод	5	-
545	416316.09	2204309.18	Картометрический метод	5	-
546	416313.62	2204311.27	Картометрический метод	5	-

547	416311.63	2204313.10	Картометрический метод	5	-
548	416308.60	2204316.33	Картометрический метод	5	-
549	416306.56	2204318.74	Картометрический метод	5	-
550	416304.27	2204321.96	Картометрический метод	5	-
551	416302.66	2204324.29	Картометрический метод	5	-
552	416301.30	2204326.65	Картометрический метод	5	-
553	416300.48	2204328.30	Картометрический метод	5	-
554	416299.71	2204330.38	Картометрический метод	5	-
555	416299.08	2204332.70	Картометрический	5	-

Сведения о местоположении границ объекта					
1. Система координат МСК-61					
2. Сведения о характерных точках границ объекта					
Обозначение характерных точек границ	Координаты, м		Метод определения координат характерной точки	Средняя квадратическая погрешность положения характерной точки (Mt), м	Описание обозначения точки на местности (при наличии)
	X	Y			
			метод		
556	416298.63	2204334.59	Картометрический метод	5	-
557	416298.35	2204336.38	Картометрический метод	5	-
558	416298.25	2204337.67	Картометрический метод	5	-
559	416298.20	2204338.87	Картометрический метод	5	-
560	416298.22	2204340.42	Картометрический метод	5	-
561	416298.35	2204342.02	Картометрический метод	5	-
562	416298.57	2204343.52	Картометрический метод	5	-
563	416298.90	2204345.06	Картометрический метод	5	-
564	416299.29	2204346.54	Картометрический метод	5	-
565	416299.75	2204347.98	Картометрический метод	5	-
566	416300.45	2204349.41	Картометрический метод	5	-
567	416301.35	2204350.66	Картометрический метод	5	-
568	416302.44	2204351.79	Картометрический метод	5	-
569	416304.08	2204353.23	Картометрический метод	5	-
570	416306.04	2204354.67	Картометрический метод	5	-
571	416308.41	2204356.22	Картометрический метод	5	-
572	416310.94	2204357.51	Картометрический метод	5	-
573	416315.11	2204359.31	Картометрический метод	5	-
574	416319.43	2204360.96	Картометрический метод	5	-
575	416325.51	2204362.82	Картометрический метод	5	-
576	416329.32	2204363.84	Картометрический метод	5	-
577	416333.56	2204364.72	Картометрический метод	5	-
578	416338.40	2204365.33	Картометрический метод	5	-
579	416345.09	2204366.00	Картометрический метод	5	-
580	416376.10	2204367.88	Картометрический метод	5	-

Сведения о местоположении границ объекта

1. Система координат МСК-61					
2. Сведения о характерных точках границ объекта					
Обозначение характерных точек границ	Координаты, м		Метод определения координат характерной точки	Средняя квадратическая погрешность положения характерной точки (Mt), м	Описание обозначения точки на местности (при наличии)
	X	Y			
581	416404.30	2204370.77	Картометрический метод	5	-
582	416415.76	2204372.21	Картометрический метод	5	-
583	416427.67	2204374.06	Картометрический метод	5	-
584	416447.77	2204377.62	Картометрический метод	5	-
585	416451.52	2204378.45	Картометрический метод	5	-
586	416455.16	2204379.31	Картометрический метод	5	-
587	416477.75	2204385.87	Картометрический метод	5	-
588	416479.66	2204386.49	Картометрический метод	5	-
589	416481.49	2204387.14	Картометрический метод	5	-
590	416483.42	2204387.85	Картометрический метод	5	-
591	416486.14	2204389.03	Картометрический метод	5	-
592	416488.99	2204390.38	Картометрический метод	5	-
593	416491.23	2204391.54	Картометрический метод	5	-
594	416493.24	2204392.83	Картометрический метод	5	-
595	416494.89	2204393.98	Картометрический метод	5	-
596	416497.00	2204395.73	Картометрический метод	5	-
597	416499.08	2204397.85	Картометрический метод	5	-
598	416501.28	2204400.47	Картометрический метод	5	-
599	416503.44	2204403.25	Картометрический метод	5	-
600	416505.97	2204406.85	Картометрический метод	5	-
601	416508.44	2204410.77	Картометрический метод	5	-
602	416511.05	2204415.58	Картометрический метод	5	-
603	416515.50	2204424.77	Картометрический метод	5	-
604	416517.97	2204430.60	Картометрический метод	5	-
605	416520.28	2204436.32	Картометрический метод	5	-
606	416525.76	2204450.94	Картометрический	5	-

Сведения о местоположении границ объекта					
1. Система координат МСК-61					
2. Сведения о характерных точках границ объекта					
Обозначение характерных точек границ	Координаты, м		Метод определения координат характерной точки	Средняя квадратическая погрешность положения характерной точки (Mt), м	Описание обозначения точки на местности (при наличии)
	X	Y			
			метод		
607	416534.68	2204476.04	Картометрический метод	5	-
608	416538.31	2204486.12	Картометрический метод	5	-
609	416540.50	2204492.14	Картометрический метод	5	-
610	416542.20	2204496.98	Картометрический метод	5	-
611	416543.59	2204501.21	Картометрический метод	5	-

612	416544.69	2204505.02	Картометрический метод	5	-
613	416545.58	2204508.46	Картометрический метод	5	-
614	416546.32	2204511.44	Картометрический метод	5	-
615	416546.77	2204514.01	Картометрический метод	5	-
616	416547.13	2204516.42	Картометрический метод	5	-
617	416547.40	2204519.17	Картометрический метод	5	-
618	416547.59	2204522.83	Картометрический метод	5	-
619	416547.63	2204526.12	Картометрический метод	5	-
620	416547.59	2204529.83	Картометрический метод	5	-
621	416547.32	2204534.96	Картометрический метод	5	-
622	416546.77	2204540.38	Картометрический метод	5	-
623	416546.32	2204544.08	Картометрический метод	5	-
624	416545.76	2204547.31	Картометрический метод	5	-
625	416544.30	2204554.13	Картометрический метод	5	-
626	416542.39	2204561.41	Картометрический метод	5	-
627	416539.24	2204571.83	Картометрический метод	5	-
628	416536.68	2204579.27	Картометрический метод	5	-
629	416533.30	2204587.87	Картометрический метод	5	-
630	416530.09	2204596.22	Картометрический метод	5	-
631	416529.48	2204598.04	Картометрический метод	5	-

Сведения о местоположении границ объекта

1. Система координат МСК-61

2. Сведения о характерных точках границ объекта

Обозначение характерных точек границ	Координаты, м		Метод определения координат характерной точки	Средняя квадратическая погрешность положения характерной точки (Mt), м	Описание обозначения точки на местности (при наличии)
	X	Y			
632	416528.90	2204600.02	Картометрический метод	5	-
633	416528.61	2204602.15	Картометрический метод	5	-
634	416528.51	2204604.31	Картометрический метод	5	-
635	416528.55	2204606.83	Картометрический метод	5	-
636	416536.62	2205125.86	Картометрический метод	5	-
637	416530.18	2205429.89	Картометрический метод	5	-
638	416328.56	2205561.93	Картометрический метод	5	-
639	416329.91	2205569.07	Картометрический метод	5	-
640	416413.84	2205794.95	Картометрический метод	5	-
641	416405.38	2205800.30	Картометрический метод	5	-
642	416405.70	2205801.13	Картометрический метод	5	-
643	416407.68	2205805.98	Картометрический метод	5	-
644	416409.67	2205810.39	Картометрический метод	5	-
645	416411.66	2205814.43	Картометрический метод	5	-
646	416413.87	2205818.21	Картометрический метод	5	-
647	416416.34	2205822.04	Картометрический метод	5	-

648	416419.60	2205826.56	Картометрический метод	5	-
649	416423.59	2205831.51	Картометрический метод	5	-
650	416427.30	2205835.96	Картометрический метод	5	-
651	416431.59	2205840.99	Картометрический метод	5	-
652	416437.54	2205847.58	Картометрический метод	5	-
653	416451.69	2205863.15	Картометрический метод	5	-
654	416458.54	2205870.96	Картометрический метод	5	-
655	416466.15	2205880.63	Картометрический метод	5	-
656	416474.54	2205890.25	Картометрический метод	5	-
657	416477.34	2205893.56	Картометрический	5	-

Сведения о местоположении границ объекта					
1. Система координат МСК-61					
2. Сведения о характерных точках границ объекта					
Обозначение характерных точек границ	Координаты, м		Метод определения координат характерной точки	Средняя квадратическая погрешность положения характерной точки (Mt), м	Описание обозначения точки на местности (при наличии)
	X	Y			
			метод		
658	416479.49	2205896.31	Картометрический метод	5	-
659	416481.71	2205899.14	Картометрический метод	5	-
660	416482.65	2205900.46	Картометрический метод	5	-
661	416483.77	2205902.14	Картометрический метод	5	-
662	416484.93	2205904.33	Картометрический метод	5	-
663	416485.61	2205905.92	Картометрический метод	5	-
664	416486.11	2205907.64	Картометрический метод	5	-
665	416486.46	2205909.38	Картометрический метод	5	-
666	416486.61	2205911.29	Картометрический метод	5	-
667	416486.58	2205912.98	Картометрический метод	5	-
668	416486.36	2205915.10	Картометрический метод	5	-
669	416485.96	2205917.75	Картометрический метод	5	-
670	416485.48	2205920.87	Картометрический метод	5	-
671	416485.20	2205923.53	Картометрический метод	5	-
672	416485.27	2205925.50	Картометрический метод	5	-
673	416485.36	2205927.19	Картометрический метод	5	-
674	416485.59	2205928.96	Картометрический метод	5	-
675	416485.80	2205930.62	Картометрический метод	5	-
676	416486.21	2205932.44	Картометрический метод	5	-
677	416486.61	2205933.96	Картометрический метод	5	-
678	416487.11	2205935.41	Картометрический метод	5	-
679	416488.47	2205938.75	Картометрический метод	5	-
680	416489.82	2205941.31	Картометрический метод	5	-
681	416490.80	2205942.92	Картометрический метод	5	-
682	416491.63	2205944.10	Картометрический метод	5	-

Сведения о местоположении границ объекта					
1. Система координат МСК-61					
2. Сведения о характерных точках границ объекта					
Обозначение характерных точек границ	Координаты, м		Метод определения координат характерной точки	Средняя квадратическая погрешность положения характерной точки (Mt), м	Описание обозначения точки на местности (при наличии)
	X	Y			
683	416492.80	2205945.52	Картометрический метод	5	-
684	416494.08	2205946.78	Картометрический метод	5	-
685	416496.30	2205948.73	Картометрический метод	5	-
686	416501.14	2205952.69	Картометрический метод	5	-
687	416503.24	2205954.35	Картометрический метод	5	-
688	416505.51	2205956.26	Картометрический метод	5	-
689	416507.90	2205958.35	Картометрический метод	5	-
690	416509.44	2205959.88	Картометрический метод	5	-
691	416510.69	2205961.13	Картометрический метод	5	-
692	416511.94	2205962.48	Картометрический метод	5	-
693	416512.97	2205963.69	Картометрический метод	5	-
694	416513.72	2205964.67	Картометрический метод	5	-
695	416514.35	2205965.62	Картометрический метод	5	-
696	416514.90	2205966.72	Картометрический метод	5	-
697	416515.29	2205967.65	Картометрический метод	5	-
698	416515.64	2205968.65	Картометрический метод	5	-
699	416515.90	2205969.58	Картометрический метод	5	-
700	416516.03	2205970.29	Картометрический метод	5	-
701	416516.11	2205971.04	Картометрический метод	5	-
702	416516.13	2205971.79	Картометрический метод	5	-
703	416516.13	2205972.73	Картометрический метод	5	-
704	416516.09	2205973.88	Картометрический метод	5	-
705	416515.97	2205975.56	Картометрический метод	5	-
706	416515.72	2205977.92	Картометрический метод	5	-
707	416515.45	2205979.77	Картометрический метод	5	-
708	416515.08	2205982.19	Картометрический	5	-

Сведения о местоположении границ объекта					
1. Система координат МСК-61					
2. Сведения о характерных точках границ объекта					
Обозначение характерных точек границ	Координаты, м		Метод определения координат характерной точки	Средняя квадратическая погрешность положения характерной точки (Mt), м	Описание обозначения точки на местности (при наличии)
	X	Y			
			метод		
709	416514.61	2205984.46	Картометрический метод	5	-
710	416514.23	2205985.82	Картометрический метод	5	-
711	416492.92	2205993.24	Картометрический метод	5	-
712	416489.50	2205984.30	Картометрический метод	5	-

713	416483.00	2205970.80	Картометрический метод	5	-
714	416478.75	2205964.75	Картометрический метод	5	-
715	416475.65	2205961.30	Картометрический метод	5	-
716	416487.15	2205992.29	Картометрический метод	5	-
717	416511.90	2206058.89	Картометрический метод	5	-
718	416507.49	2206062.72	Картометрический метод	5	-
719	416486.13	2206081.34	Картометрический метод	5	-
720	416481.86	2206085.09	Картометрический метод	5	-
721	416464.11	2206091.61	Картометрический метод	5	-
722	416431.03	2206102.68	Картометрический метод	5	-
723	416430.98	2206103.88	Картометрический метод	5	-
724	416430.87	2206103.92	Картометрический метод	5	-
725	416384.67	2206121.01	Картометрический метод	5	-
726	416336.92	2206144.75	Картометрический метод	5	-
727	416300.69	2206167.86	Картометрический метод	5	-
728	416279.23	2206183.19	Картометрический метод	5	-
729	416250.56	2206222.26	Картометрический метод	5	-
730	416207.64	2206287.39	Картометрический метод	5	-
731	416193.97	2206310.46	Картометрический метод	5	-
732	416148.60	2206365.30	Картометрический метод	5	-
733	416131.08	2206382.74	Картометрический метод	5	-

Сведения о местоположении границ объекта					
1. Система координат МСК-61					
2. Сведения о характерных точках границ объекта					
Обозначение характерных точек границ	Координаты, м		Метод определения координат характерной точки	Средняя квадратическая погрешность положения характерной точки (Mt), м	Описание обозначения точки на местности (при наличии)
	X	Y			
734	416096.51	2206409.92	Картометрический метод	5	-
735	416054.12	2206430.88	Картометрический метод	5	-
736	416016.32	2206439.72	Картометрический метод	5	-
737	415979.03	2206439.59	Картометрический метод	5	-
738	415925.54	2206436.95	Картометрический метод	5	-
739	415901.12	2206432.97	Картометрический метод	5	-
740	415798.73	2206567.61	Картометрический метод	5	-
741	415771.66	2206610.05	Картометрический метод	5	-
742	415762.65	2206620.53	Картометрический метод	5	-
743	415751.14	2206636.16	Картометрический метод	5	-
744	415728.74	2206677.33	Картометрический метод	5	-
745	415727.53	2206679.22	Картометрический метод	5	-
746	415556.17	2206974.72	Картометрический метод	5	-
747	415517.61	2207021.91	Картометрический метод	5	-
748	415380.00	2207187.80	Картометрический метод	5	-

749	415334.69	2207242.41	Картометрический метод	5	-
750	415333.84	2207244.19	Картометрический метод	5	-
751	415315.09	2207240.53	Картометрический метод	5	-
752	415304.72	2207238.83	Картометрический метод	5	-
753	415277.73	2207271.74	Картометрический метод	5	-
754	415289.39	2207285.15	Картометрический метод	5	-
755	415282.80	2207332.55	Картометрический метод	5	-
756	415244.65	2207366.61	Картометрический метод	5	-
757	415222.60	2207385.71	Картометрический метод	5	-
758	415195.82	2207408.88	Картометрический метод	5	-
759	415256.71	2207447.44	Картометрический	5	-

Сведения о местоположении границ объекта					
1. Система координат МСК-61					
2. Сведения о характерных точках границ объекта					
Обозначение характерных точек границ	Координаты, м		Метод определения координат характерной точки	Средняя квадратическая погрешность положения характерной точки (Mt), м	Описание обозначения точки на местности (при наличии)
	X	Y			
			метод		
760	415280.26	2207449.34	Картометрический метод	5	-
761	415285.04	2207449.72	Картометрический метод	5	-
762	415357.68	2207455.56	Картометрический метод	5	-
763	415507.93	2207499.65	Картометрический метод	5	-
764	415484.29	2207569.64	Картометрический метод	5	-
765	415481.22	2207575.99	Картометрический метод	5	-
766	415479.00	2207579.67	Картометрический метод	5	-
767	415317.30	2207841.43	Картометрический метод	5	-
768	415288.20	2207879.57	Картометрический метод	5	-
769	415230.95	2207943.31	Картометрический метод	5	-
770	415176.75	2207996.01	Картометрический метод	5	-
771	415169.20	2208036.92	Картометрический метод	5	-
772	415194.30	2208099.15	Картометрический метод	5	-
773	415225.45	2208149.34	Картометрический метод	5	-
774	415281.65	2208200.54	Картометрический метод	5	-
775	415370.00	2208239.68	Картометрический метод	5	-
776	415452.35	2208247.71	Картометрический метод	5	-
777	415550.75	2208272.81	Картометрический метод	5	-
778	415618.05	2208305.93	Картометрический метод	5	-
779	415700.40	2208353.11	Картометрический метод	5	-
780	415754.60	2208408.31	Картометрический метод	5	-
781	415774.70	2208461.52	Картометрический метод	5	-
782	415772.65	2208506.69	Картометрический метод	5	-
783	415741.55	2208570.93	Картометрический метод	5	-

784	415687.30	2208627.14	Картометрический метод	5	-

Сведения о местоположении границ объекта					
1. Система координат МСК-61					
2. Сведения о характерных точках границ объекта					
Обозначение характерных точек границ	Координаты, м		Метод определения координат характерной точки	Средняя квадратическая погрешность положения характерной точки (Mt), м	Описание обозначения точки на местности (при наличии)
	X	Y			
785	415581.90	2208691.04	Картометрический метод	5	-
786	415502.55	2208759.29	Картометрический метод	5	-
787	415444.30	2208805.47	Картометрический метод	5	-
788	415396.10	2208855.66	Картометрический метод	5	-
789	415384.05	2208894.81	Картометрический метод	5	-
790	415392.10	2208962.06	Картометрический метод	5	-
791	415399.15	2208995.19	Картометрический метод	5	-
792	415452.35	2209039.35	Картометрический метод	5	-
793	415536.70	2209088.53	Картометрический метод	5	-
794	415652.15	2209147.75	Картометрический метод	5	-
795	415716.40	2209183.89	Картометрический метод	5	-
796	415749.55	2209232.08	Картометрический метод	5	-
797	415762.60	2209289.29	Картометрический метод	5	-
798	415760.60	2209380.63	Картометрический метод	5	-
799	415749.55	2209475.99	Картометрический метод	5	-
800	415703.35	2209543.25	Картометрический метод	5	-
801	415677.78	2209569.50	Картометрический метод	5	-
802	415653.15	2209579.38	Картометрический метод	5	-
803	415595.95	2209595.44	Картометрический метод	5	-
804	415538.55	2209614.04	Картометрический метод	5	-
805	415478.45	2209641.62	Картометрический метод	5	-
806	415438.30	2209685.79	Картометрический метод	5	-
807	415402.40	2209716.75	Картометрический метод	5	-
808	415364.25	2209741.84	Картометрический метод	5	-
809	415324.10	2209748.87	Картометрический метод	5	-
810	415284.95	2209754.89	Картометрический	5	-

Сведения о местоположении границ объекта					
1. Система координат МСК-61					
2. Сведения о характерных точках границ объекта					
Обозначение характерных точек границ	Координаты, м		Метод определения координат характерной точки	Средняя квадратическая погрешность положения характерной точки (Mt), м	Описание обозначения точки на местности (при наличии)
	X	Y			
			метод		
811	415233.70	2209760.92	Картометрический метод	5	-
812	415171.45	2209757.90	Картометрический метод	5	-

813	415144.85	2209756.67	Картометрический метод	5	-
814	415118.25	2209761.92	Картометрический метод	5	-
815	415075.05	2209774.96	Картометрический метод	5	-
816	415055.00	2209789.29	Картометрический метод	5	-
817	415039.90	2209807.09	Картометрический метод	5	-
818	415021.85	2209868.32	Картометрический метод	5	-
819	415000.75	2209914.49	Картометрический метод	5	-
820	414971.15	2209948.89	Картометрический метод	5	-
821	414934.50	2209990.55	Картометрический метод	5	-
822	414926.95	2209999.08	Картометрический метод	5	-
823	414924.80	2210012.50	Картометрический метод	5	-
824	414933.25	2210037.10	Картометрический метод	5	-
825	414933.72	2210038.40	Картометрический метод	5	-
826	414798.69	2210172.85	Картометрический метод	5	-
827	414657.55	2210281.61	Картометрический метод	5	-
828	414479.60	2210423.27	Картометрический метод	5	-
829	413978.24	2210817.98	Картометрический метод	5	-
830	413459.85	2211221.24	Картометрический метод	5	-
831	413443.36	2211234.06	Картометрический метод	5	-
832	413407.13	2211233.42	Картометрический метод	5	-
833	413174.72	2211230.18	Картометрический метод	5	-
834	412760.88	2211221.77	Картометрический метод	5	-
835	412666.35	2211220.96	Картометрический метод	5	-

Сведения о местоположении границ объекта

1. Система координат МСК-61

2. Сведения о характерных точках границ объекта

Обозначение характерных точек границ	Координаты, м		Метод определения координат характерной точки	Средняя квадратическая погрешность положения характерной точки (Mt), м	Описание обозначения точки на местности (при наличии)
	X	Y			
836	412525.55	2211216.63	Картометрический метод	5	-
837	412384.55	2211214.87	Картометрический метод	5	-
838	412270.70	2211215.94	Картометрический метод	5	-
839	412062.10	2211213.07	Картометрический метод	5	-
840	412000.10	2211212.22	Картометрический метод	5	-
841	411816.85	2211211.71	Картометрический метод	5	-
842	411592.70	2211206.69	Картометрический метод	5	-
843	411536.48	2211204.67	Картометрический метод	5	-
844	411509.35	2211203.69	Картометрический метод	5	-
845	411393.15	2211199.17	Картометрический метод	5	-
846	411276.55	2211200.00	Картометрический метод	5	-
847	411317.85	2211241.75	Картометрический метод	5	-
848	411357.25	2211285.08	Картометрический метод	5	-

849	411383.45	2211317.22	Картометрический метод	5	-
850	411350.75	2211363.71	Картометрический метод	5	-
851	411033.80	2211717.11	Картометрический метод	5	-
852	410994.30	2211680.97	Картометрический метод	5	-
853	410980.55	2211676.56	Картометрический метод	5	-
854	410957.00	2211663.31	Картометрический метод	5	-
855	410905.25	2211616.13	Картометрический метод	5	-
856	410691.10	2211414.04	Картометрический метод	5	-
857	410607.25	2211332.73	Картометрический метод	5	-
858	410500.75	2211234.74	Картометрический метод	5	-
859	410480.40	2211218.55	Картометрический метод	5	-
860	410466.30	2211210.09	Картометрический метод	5	-
861	410449.05	2211204.78	Картометрический	5	-

Сведения о местоположении границ объекта

1. Система координат МСК-61

2. Сведения о характерных точках границ объекта

Обозначение характерных точек границ	Координаты, м		Метод определения координат характерной точки	Средняя квадратическая погрешность положения характерной точки (Mt), м	Описание обозначения точки на местности (при наличии)
	X	Y			
			метод		
862	410426.00	2211202.55	Картометрический метод	5	-
863	410381.22	2211204.46	Картометрический метод	5	-
864	410171.45	2211213.37	Картометрический метод	5	-
865	410000.00	2211212.23	Картометрический метод	5	-
866	409999.93	2211212.23	Картометрический метод	5	-
867	409736.15	2211209.72	Картометрический метод	5	-
868	409449.35	2211207.71	Картометрический метод	5	-
869	409289.62	2211204.13	Картометрический метод	5	-
870	409279.27	2211203.90	Картометрический метод	5	-
871	409212.81	2211202.41	Картометрический метод	5	-
872	409198.44	2211202.20	Картометрический метод	5	-
873	408742.18	2211195.53	Картометрический метод	5	-
874	408372.79	2211190.14	Картометрический метод	5	-
875	408272.80	2211188.68	Картометрический метод	5	-
876	408269.12	2211190.19	Картометрический метод	5	-
877	408178.81	2211189.34	Картометрический метод	5	-
878	408161.15	2211189.17	Картометрический метод	5	-
879	408161.15	2211188.24	Картометрический метод	5	-
880	408156.65	2210999.61	Картометрический метод	5	-
881	408163.53	2210954.56	Картометрический метод	5	-
882	408159.11	2210826.68	Картометрический метод	5	-
883	408145.47	2210826.50	Картометрический метод	5	-

884	408141.71	2210826.43	Картометрический метод	5	-
885	408109.51	2210825.99	Картометрический метод	5	-
886	408109.50	2210825.99	Картометрический метод	5	-

Сведения о местоположении границ объекта					
1. Система координат МСК-61					
2. Сведения о характерных точках границ объекта					
Обозначение характерных точек границ	Координаты, м		Метод определения координат характерной точки	Средняя квадратическая погрешность положения характерной точки (Mt), м	Описание обозначения точки на местности (при наличии)
	X	Y			
887	408109.45	2210821.25	Картометрический метод	5	-
888	407917.20	2210816.59	Картометрический метод	5	-
889	407909.03	2210693.09	Картометрический метод	5	-
890	407904.53	2210693.06	Картометрический метод	5	-
891	407896.95	2210693.02	Картометрический метод	5	-
892	407888.16	2210692.73	Картометрический метод	5	-
893	407838.71	2210691.12	Картометрический метод	5	-
894	407821.91	2210691.01	Картометрический метод	5	-
895	407803.32	2210691.62	Картометрический метод	5	-
896	407791.41	2210691.72	Картометрический метод	5	-
897	407785.38	2210691.74	Картометрический метод	5	-
898	407772.31	2210692.20	Картометрический метод	5	-
899	407772.30	2210692.20	Картометрический метод	5	-
900	407722.50	2210693.67	Картометрический метод	5	-
901	407724.55	2210212.52	Картометрический метод	5	-
902	407727.55	2209916.85	Картометрический метод	5	-
903	407731.55	2209593.10	Картометрический метод	5	-
904	407733.10	2209375.60	Картометрический метод	5	-
905	407734.60	2209133.99	Картометрический метод	5	-
906	407736.65	2208968.23	Картометрический метод	5	-
907	407736.15	2208279.03	Картометрический метод	5	-
908	407730.45	2207998.16	Картометрический метод	5	-
909	407713.38	2207534.07	Картометрический метод	5	-
910	407713.10	2207526.54	Картометрический метод	5	-
911	407323.55	2207627.40	Картометрический метод	5	-
912	407251.10	2207647.08	Картометрический	5	-

Сведения о местоположении границ объекта					
1. Система координат МСК-61					
2. Сведения о характерных точках границ объекта					
Обозначение характерных точек границ	Координаты, м		Метод определения координат характерной точки	Средняя квадратическая погрешность положения характерной точки (Mt), м	Описание обозначения точки на местности (при наличии)
	X	Y			
			метод		

913	407000.45	2207715.18	Картометрический метод	5	-
914	406905.80	2207737.69	Картометрический метод	5	-
915	406900.95	2207738.87	Картометрический метод	5	-
916	406778.85	2207768.56	Картометрический метод	5	-
917	406778.69	2207768.60	Картометрический метод	5	-
918	406776.93	2207765.81	Картометрический метод	5	-
919	406677.26	2207791.52	Картометрический метод	5	-
920	406678.10	2207794.66	Картометрический метод	5	-
921	406678.35	2207795.62	Картометрический метод	5	-
922	406645.76	2207804.62	Картометрический метод	5	-
923	406422.29	2207866.29	Картометрический метод	5	-
924	406401.40	2207870.22	Картометрический метод	5	-
925	406256.25	2207900.80	Картометрический метод	5	-
926	406193.70	2207905.57	Картометрический метод	5	-
927	406150.15	2207907.83	Картометрический метод	5	-
928	406097.15	2207908.58	Картометрический метод	5	-
929	406077.55	2207904.83	Картометрический метод	5	-
930	406057.75	2207901.05	Картометрический метод	5	-
931	406026.24	2207893.50	Картометрический метод	5	-
932	406008.50	2207898.01	Картометрический метод	5	-
933	405998.73	2207900.47	Картометрический метод	5	-
934	405917.40	2207920.86	Картометрический метод	5	-
935	405882.35	2207930.05	Картометрический метод	5	-
936	405857.23	2207936.64	Картометрический метод	5	-
937	405857.11	2207936.67	Картометрический метод	5	-

Сведения о местоположении границ объекта

1. Система координат МСК-61

2. Сведения о характерных точках границ объекта

Обозначение характерных точек границ	Координаты, м		Метод определения координат характерной точки	Средняя квадратическая погрешность положения характерной точки (Mt), м	Описание обозначения точки на местности (при наличии)
	X	Y			
938	405826.09	2207944.73	Картометрический метод	5	-
939	405706.04	2207979.06	Картометрический метод	5	-
940	405464.35	2208041.45	Картометрический метод	5	-
941	405429.42	2208048.09	Картометрический метод	5	-
942	405427.41	2208048.69	Картометрический метод	5	-
943	405418.12	2208053.38	Картометрический метод	5	-
944	404839.20	2208202.98	Картометрический метод	5	-
945	404619.35	2208254.52	Картометрический метод	5	-
946	404228.15	2208354.30	Картометрический метод	5	-
947	403999.30	2208415.17	Картометрический метод	5	-
948	403973.70	2208421.25	Картометрический метод	5	-

949	403860.55	2208448.77	Картометрический метод	5	-
950	403840.85	2208449.98	Картометрический метод	5	-
951	403829.85	2208450.71	Картометрический метод	5	-
952	403820.10	2208454.37	Картометрический метод	5	-
953	403809.15	2208457.53	Картометрический метод	5	-
954	403795.30	2208461.42	Картометрический метод	5	-
955	403785.80	2208461.18	Картометрический метод	5	-
956	403777.20	2208458.91	Картометрический метод	5	-
957	403672.06	2208485.34	Картометрический метод	5	-
958	403669.77	2208495.66	Картометрический метод	5	-
959	403658.61	2208545.34	Картометрический метод	5	-
960	403620.41	2208741.66	Картометрический метод	5	-
961	403544.86	2209134.18	Картометрический метод	5	-
962	403501.74	2209363.17	Картометрический метод	5	-
963	403505.45	2209365.70	Картометрический	5	-

Сведения о местоположении границ объекта					
1. Система координат МСК-61					
2. Сведения о характерных точках границ объекта					
Обозначение характерных точек границ	Координаты, м		Метод определения координат характерной точки	Средняя квадратическая погрешность положения характерной точки (Mt), м	Описание обозначения точки на местности (при наличии)
	X	Y			
			метод		
964	403512.75	2209373.49	Картометрический метод	5	-
965	403521.05	2209388.10	Картометрический метод	5	-
966	403533.35	2209409.87	Картометрический метод	5	-
967	403515.62	2209500.00	Картометрический метод	5	-
968	403469.51	2209729.67	Картометрический метод	5	-
969	403413.09	2210025.52	Картометрический метод	5	-
970	403390.18	2210166.42	Картометрический метод	5	-
971	403386.88	2210163.45	Картометрический метод	5	-
972	403337.21	2210162.68	Картометрический метод	5	-
973	403302.43	2210161.99	Картометрический метод	5	-
974	402381.51	2210143.79	Картометрический метод	5	-
975	402382.49	2210131.60	Картометрический метод	5	-
976	402419.47	2209391.77	Картометрический метод	5	-
977	402313.36	2209390.97	Картометрический метод	5	-
978	402301.48	2209376.86	Картометрический метод	5	-
979	402293.57	2209373.29	Картометрический метод	5	-
980	402136.93	2209373.94	Картометрический метод	5	-
981	401501.02	2209370.13	Картометрический метод	5	-
982	401501.12	2209365.35	Картометрический метод	5	-
983	401495.15	2208963.50	Картометрический метод	5	-

984	401495.25	2208913.10	Картометрический метод	5	-
985	401503.75	2208505.17	Картометрический метод	5	-
986	401510.95	2208140.63	Картометрический метод	5	-
987	401508.06	2208118.46	Картометрический метод	5	-
988	401514.83	2207771.85	Картометрический метод	5	-

Сведения о местоположении границ объекта					
1. Система координат МСК-61					
2. Сведения о характерных точках границ объекта					
Обозначение характерных точек границ	Координаты, м		Метод определения координат характерной точки	Средняя квадратическая погрешность положения характерной точки (Mt), м	Описание обозначения точки на местности (при наличии)
	X	Y			
989	401519.00	2207479.40	Картометрический метод	5	-
990	401517.71	2207424.52	Картометрический метод	5	-
991	401518.97	2207297.00	Картометрический метод	5	-
992	401517.14	2207185.21	Картометрический метод	5	-
993	401514.64	2207004.83	Картометрический метод	5	-
994	401512.95	2206781.67	Картометрический метод	5	-
995	401510.69	2206569.06	Картометрический метод	5	-
996	401506.15	2206540.12	Картометрический метод	5	-
997	401505.77	2206427.17	Картометрический метод	5	-
998	401506.84	2206139.95	Картометрический метод	5	-
999	401520.44	2206140.16	Картометрический метод	5	-
1000	401520.50	2206109.50	Картометрический метод	5	-
1001	402034.00	2206122.00	Картометрический метод	5	-
1002	402266.50	2206139.00	Картометрический метод	5	-
1003	402307.10	2206137.77	Картометрический метод	5	-
1004	402320.36	2205938.79	Картометрический метод	5	-
1005	402320.63	2205934.77	Картометрический метод	5	-
1006	402321.46	2205922.34	Картометрический метод	5	-
1007	402340.98	2205923.42	Картометрический метод	5	-
1008	402340.80	2205899.75	Картометрический метод	5	-
1009	402341.36	2205862.26	Картометрический метод	5	-
1010	402341.75	2205835.00	Картометрический метод	5	-
1011	402745.25	2205891.72	Картометрический метод	5	-
1012	403089.51	2205940.34	Картометрический метод	5	-
1013	403588.10	2205996.46	Картометрический метод	5	-
1014	403614.57	2206002.11	Картометрический	5	-

Сведения о местоположении границ объекта
1. Система координат МСК-61
2. Сведения о характерных точках границ объекта

Обозначение характерных точек границ	Координаты, м		Метод определения координат характерной точки	Средняя квадратическая погрешность положения характерной точки (Mt), м	Описание обозначения точки на местности (при наличии)
	X	Y			
			метод		
1015	403645.39	2206008.99	Картометрический метод	5	-
1016	403707.31	2206015.92	Картометрический метод	5	-
1017	403751.71	2206021.09	Картометрический метод	5	-
1018	403892.61	2206038.89	Картометрический метод	5	-
1019	403956.17	2206048.54	Картометрический метод	5	-
1020	404024.18	2206056.15	Картометрический метод	5	-
1021	404108.87	2206067.56	Картометрический метод	5	-
1022	404191.57	2206074.16	Картометрический метод	5	-
1023	404292.98	2206086.77	Картометрический метод	5	-
1024	404305.08	2206088.31	Картометрический метод	5	-
1025	404319.26	2206090.12	Картометрический метод	5	-
1026	404348.25	2206091.61	Картометрический метод	5	-
1027	404457.44	2206109.31	Картометрический метод	5	-
1028	404481.59	2206112.11	Картометрический метод	5	-
1029	404600.94	2206124.88	Картометрический метод	5	-
1030	404682.48	2206140.33	Картометрический метод	5	-
1031	404728.35	2206147.94	Картометрический метод	5	-
1032	404785.70	2206148.63	Картометрический метод	5	-
1033	405121.62	2206101.34	Картометрический метод	5	-
1034	405415.14	2206058.91	Картометрический метод	5	-
1035	405511.90	2206043.42	Картометрический метод	5	-
1036	405596.73	2206029.37	Картометрический метод	5	-
1037	405721.71	2206010.39	Картометрический метод	5	-
1038	405799.63	2205999.70	Картометрический метод	5	-
1039	405851.26	2205992.66	Картометрический метод	5	-

Сведения о местоположении границ объекта					
1. Система координат МСК-61					
2. Сведения о характерных точках границ объекта					
Обозначение характерных точек границ	Координаты, м		Метод определения координат характерной точки	Средняя квадратическая погрешность положения характерной точки (Mt), м	Описание обозначения точки на местности (при наличии)
	X	Y			
1040	405909.90	2205984.85	Картометрический метод	5	-
1041	405968.51	2205977.93	Картометрический метод	5	-
1042	406006.10	2205975.17	Картометрический метод	5	-
1043	406066.67	2205972.04	Картометрический метод	5	-
1044	406105.31	2205971.04	Картометрический метод	5	-
1045	406150.45	2205970.80	Картометрический метод	5	-
1046	406170.21	2205970.68	Картометрический метод	5	-
1047	406193.06	2205972.00	Картометрический метод	5	-

1048	406255.17	2205971.77	Картометрический метод	5	-
1049	406312.44	2205975.10	Картометрический метод	5	-
1050	406435.85	2205987.12	Картометрический метод	5	-
1051	406899.87	2206024.79	Картометрический метод	5	-
1052	407085.06	2206024.29	Картометрический метод	5	-
1053	407091.18	2206027.87	Картометрический метод	5	-
1054	407113.62	2206028.12	Картометрический метод	5	-
1055	407033.77	2205788.48	Картометрический метод	5	-
1056	406974.25	2205609.55	Картометрический метод	5	-
1057	406982.24	2205595.51	Картометрический метод	5	-
1058	406981.35	2205592.67	Картометрический метод	5	-
1059	407004.01	2205554.99	Картометрический метод	5	-
1060	407046.71	2205483.97	Картометрический метод	5	-
1061	407055.55	2205469.28	Картометрический метод	5	-
1062	407077.93	2205464.60	Картометрический метод	5	-
1063	407096.72	2205463.72	Картометрический метод	5	-
1064	407114.70	2205470.89	Картометрический метод	5	-
1065	407286.51	2205590.60	Картометрический	5	-

Сведения о местоположении границ объекта					
1. Система координат МСК-61					
2. Сведения о характерных точках границ объекта					
Обозначение характерных точек границ	Координаты, м		Метод определения координат характерной точки	Средняя квадратическая погрешность положения характерной точки (Mt), м	Описание обозначения точки на местности (при наличии)
	X	Y			
			метод		
1066	407365.41	2205639.72	Картометрический метод	5	-
1067	407416.33	2205669.32	Картометрический метод	5	-
1068	407472.01	2205701.82	Картометрический метод	5	-
1069	407569.24	2205753.81	Картометрический метод	5	-
1070	407658.01	2205800.05	Картометрический метод	5	-
1071	407708.30	2205822.97	Картометрический метод	5	-
1072	407723.16	2205829.26	Картометрический метод	5	-
1073	407736.00	2205828.38	Картометрический метод	5	-
1074	407752.73	2205821.47	Картометрический метод	5	-
1075	407766.94	2205812.79	Картометрический метод	5	-
1076	407781.26	2205811.13	Картометрический метод	5	-
1077	407803.30	2205815.18	Картометрический метод	5	-
1078	407816.58	2205820.72	Картометрический метод	5	-
1079	407828.85	2205828.74	Картометрический метод	5	-
1080	408054.82	2205966.02	Картометрический метод	5	-
1081	408059.04	2205963.54	Картометрический метод	5	-
1082	408069.40	2205955.85	Картометрический метод	5	-

1083	408079.22	2205944.85	Картометрический метод	5	-
1084	408082.76	2205938.55	Картометрический метод	5	-
1085	408110.24	2205884.35	Картометрический метод	5	-
1086	408155.62	2205793.73	Картометрический метод	5	-
1087	408244.38	2205616.86	Картометрический метод	5	-
1088	408337.00	2205434.19	Картометрический метод	5	-
1089	408487.25	2205142.24	Картометрический метод	5	-
1090	408510.76	2205096.79	Картометрический метод	5	-

Сведения о местоположении границ объекта					
1. Система координат МСК-61					
2. Сведения о характерных точках границ объекта					
Обозначение характерных точек границ	Координаты, м		Метод определения координат характерной точки	Средняя квадратическая погрешность положения характерной точки (Mt), м	Описание обозначения точки на местности (при наличии)
	X	Y			
1091	408527.82	2205064.96	Картометрический метод	5	-
1092	408536.51	2205049.13	Картометрический метод	5	-
1093	408545.17	2205034.12	Картометрический метод	5	-
1094	408555.57	2205020.99	Картометрический метод	5	-
1095	408569.00	2205006.17	Картометрический метод	5	-
1096	408578.98	2204995.50	Картометрический метод	5	-
1097	408588.76	2204986.20	Картометрический метод	5	-
1098	408688.01	2204988.44	Картометрический метод	5	-
1099	408689.37	2204915.59	Картометрический метод	5	-
1100	408688.98	2204909.37	Картометрический метод	5	-
1101	408627.79	2204592.93	Картометрический метод	5	-
1102	408627.57	2204591.78	Картометрический метод	5	-
1103	408655.58	2204591.82	Картометрический метод	5	-
1104	408681.27	2204585.33	Картометрический метод	5	-
1105	408696.70	2204582.31	Картометрический метод	5	-
1106	408722.24	2204581.49	Картометрический метод	5	-
1107	408813.48	2204587.52	Картометрический метод	5	-
1108	408852.50	2204590.10	Картометрический метод	5	-
1109	408997.71	2204591.96	Картометрический метод	5	-
1110	409219.32	2204585.53	Картометрический метод	5	-
1111	409249.40	2204577.21	Картометрический метод	5	-
1112	409289.26	2204564.69	Картометрический метод	5	-
1113	409320.10	2204563.40	Картометрический метод	5	-
1114	409343.43	2204563.70	Картометрический метод	5	-
1115	409363.33	2204564.83	Картометрический метод	5	-
1116	409381.48	2204566.85	Картометрический	5	-

Сведения о местоположении границ объекта
1. Система координат МСК-61

2. Сведения о характерных точках границ объекта					
Обозначение характерных точек границ	Координаты, м		Метод определения координат характерной точки	Средняя квадратическая погрешность положения характерной точки (Mt), м	Описание обозначения точки на местности (при наличии)
	X	Y			
			метод		
1117	409416.32	2204569.86	Картометрический метод	5	-
1118	409424.51	2204570.35	Картометрический метод	5	-
1119	409634.14	2204580.31	Картометрический метод	5	-
1120	409642.24	2204580.44	Картометрический метод	5	-
1121	409650.01	2204579.71	Картометрический метод	5	-
1122	409656.26	2204577.68	Картометрический метод	5	-
1123	409671.81	2204569.04	Картометрический метод	5	-
1124	409679.92	2204563.00	Картометрический метод	5	-
1125	409681.76	2204561.06	Картометрический метод	5	-
1126	409685.38	2204556.02	Картометрический метод	5	-
1127	409690.39	2204540.38	Картометрический метод	5	-
1128	409692.19	2204515.75	Картометрический метод	5	-
1129	409690.49	2204492.33	Картометрический метод	5	-
1130	409689.47	2204479.36	Картометрический метод	5	-
1131	409688.69	2204449.75	Картометрический метод	5	-
1132	409689.08	2204425.41	Картометрический метод	5	-
1133	409690.05	2204425.32	Картометрический метод	5	-
1134	409735.98	2204425.28	Картометрический метод	5	-
1135	410565.14	2204425.84	Картометрический метод	5	-
1136	410583.73	2204099.53	Картометрический метод	5	-
1137	410584.87	2204079.51	Картометрический метод	5	-
1138	410602.00	2203778.85	Картометрический метод	5	-
1139	410602.63	2203689.50	Картометрический метод	5	-
1140	410419.68	2203686.40	Картометрический метод	5	-
1141	410410.33	2203685.51	Картометрический метод	5	-

Сведения о местоположении границ объекта					
1. Система координат МСК-61					
2. Сведения о характерных точках границ объекта					
Обозначение характерных точек границ	Координаты, м		Метод определения координат характерной точки	Средняя квадратическая погрешность положения характерной точки (Mt), м	Описание обозначения точки на местности (при наличии)
	X	Y			
1142	410393.15	2203682.56	Картометрический метод	5	-
1143	410376.97	2203680.03	Картометрический метод	5	-
1144	410361.32	2203676.88	Картометрический метод	5	-
1145	410348.07	2203674.09	Картометрический метод	5	-
1146	410334.46	2203670.89	Картометрический метод	5	-
1147	410314.81	2203665.94	Картометрический метод	5	-
1148	410293.67	2203660.17	Картометрический метод	5	-

1149	410277.94	2203655.88	Картометрический метод	5	-
1150	410242.27	2203644.47	Картометрический метод	5	-
1151	410177.30	2203624.29	Картометрический метод	5	-
1152	410137.22	2203611.57	Картометрический метод	5	-
1153	410128.97	2203608.79	Картометрический метод	5	-
1154	410120.91	2203606.65	Картометрический метод	5	-
1155	410108.87	2203603.73	Картометрический метод	5	-
1156	410096.32	2203601.09	Картометрический метод	5	-
1157	410080.57	2203598.02	Картометрический метод	5	-
1158	410069.39	2203596.38	Картометрический метод	5	-
1159	410055.12	2203594.67	Картометрический метод	5	-
1160	410056.86	2203554.25	Картометрический метод	5	-
1161	410075.83	2203058.98	Картометрический метод	5	-
1162	410081.71	2202919.54	Картометрический метод	5	-
1163	410091.44	2202768.79	Картометрический метод	5	-
1164	410076.08	2202767.84	Картометрический метод	5	-
1165	410068.10	2202767.35	Картометрический метод	5	-
1166	410053.07	2202766.43	Картометрический метод	5	-
1167	410038.06	2202765.50	Картометрический	5	-

Сведения о местоположении границ объекта					
1. Система координат МСК-61					
2. Сведения о характерных точках границ объекта					
Обозначение характерных точек границ	Координаты, м		Метод определения координат характерной точки	Средняя квадратическая погрешность положения характерной точки (Mt), м	Описание обозначения точки на местности (при наличии)
	X	Y			
			метод		
1168	410023.03	2202764.58	Картометрический метод	5	-
1169	410008.04	2202763.65	Картометрический метод	5	-
1170	409993.06	2202762.74	Картометрический метод	5	-
1171	409978.10	2202761.82	Картометрический метод	5	-
1172	409963.15	2202760.90	Картометрический метод	5	-
1173	409948.20	2202759.98	Картометрический метод	5	-
1174	409933.21	2202759.06	Картометрический метод	5	-
1175	409918.25	2202758.14	Картометрический метод	5	-
1176	409903.32	2202757.22	Картометрический метод	5	-
1177	409888.34	2202756.30	Картометрический метод	5	-
1178	409873.39	2202755.38	Картометрический метод	5	-
1179	409858.35	2202754.45	Картометрический метод	5	-
1180	409843.44	2202753.54	Картометрический метод	5	-
1181	409843.43	2202753.54	Картометрический метод	5	-
1182	409828.46	2202752.62	Картометрический метод	5	-
1183	409813.55	2202751.70	Картометрический метод	5	-

1184	409798.39	2202750.77	Картометрический метод	5	-
1185	409783.41	2202749.85	Картометрический метод	5	-
1186	409768.51	2202748.93	Картометрический метод	5	-
1187	409753.52	2202748.01	Картометрический метод	5	-
1188	409738.44	2202747.08	Картометрический метод	5	-
1189	409723.54	2202746.17	Картометрический метод	5	-
1190	409708.64	2202745.25	Картометрический метод	5	-
1191	409693.79	2202744.34	Картометрический метод	5	-
1192	409678.75	2202743.41	Картометрический метод	5	-

Сведения о местоположении границ объекта

1. Система координат МСК-61

2. Сведения о характерных точках границ объекта

Обозначение характерных точек границ	Координаты, м		Метод определения координат характерной точки	Средняя квадратическая погрешность положения характерной точки (Mt), м	Описание обозначения точки на местности (при наличии)
	X	Y			
1193	409663.77	2202742.49	Картометрический метод	5	-
1194	409648.78	2202741.57	Картометрический метод	5	-
1195	409633.70	2202740.64	Картометрический метод	5	-
1196	409618.80	2202739.73	Картометрический метод	5	-
1197	409603.91	2202738.81	Картометрический метод	5	-
1198	409588.82	2202737.88	Картометрический метод	5	-
1199	409574.01	2202736.97	Картометрический метод	5	-
1200	409558.84	2202736.04	Картометрический метод	5	-
1201	409543.97	2202735.13	Картометрический метод	5	-
1202	409529.04	2202734.21	Картометрический метод	5	-
1203	409478.09	2202731.08	Картометрический метод	5	-
1204	409509.28	2202687.57	Картометрический метод	5	-
1205	409518.03	2202675.37	Картометрический метод	5	-
1206	409526.77	2202663.17	Картометрический метод	5	-
1207	409535.51	2202650.98	Картометрический метод	5	-
1208	409544.25	2202638.79	Картометрический метод	5	-
1209	409553.00	2202626.58	Картометрический метод	5	-
1210	409561.73	2202614.40	Картометрический метод	5	-
1211	409570.48	2202602.19	Картометрический метод	5	-
1212	409579.21	2202590.01	Картометрический метод	5	-
1213	409587.96	2202577.81	Картометрический метод	5	-
1214	409596.70	2202565.61	Картометрический метод	5	-
1215	409605.44	2202553.42	Картометрический метод	5	-
1216	409614.18	2202541.23	Картометрический метод	5	-
1217	409622.92	2202529.03	Картометрический метод	5	-
1218	409631.66	2202516.84	Картометрический	5	-

Сведения о местоположении границ объекта

1. Система координат МСК-61					
2. Сведения о характерных точках границ объекта					
Обозначение характерных точек границ	Координаты, м		Метод определения координат характерной точки	Средняя квадратическая погрешность положения характерной точки (Mt), м	Описание обозначения точки на местности (при наличии)
	X	Y			
			метод		
1219	409640.41	2202504.63	Картометрический метод	5	-
1220	409649.14	2202492.45	Картометрический метод	5	-
1221	409657.89	2202480.24	Картометрический метод	5	-
1222	409666.63	2202468.05	Картометрический метод	5	-
1223	409675.37	2202455.86	Картометрический метод	5	-
1224	409684.11	2202443.66	Картометрический метод	5	-
1225	409692.85	2202431.47	Картометрический метод	5	-
1226	409701.59	2202419.28	Картометрический метод	5	-
1227	409711.15	2202405.94	Картометрический метод	5	-
1228	409742.72	2202361.89	Картометрический метод	5	-
1229	409761.37	2202338.62	Картометрический метод	5	-
1230	409596.34	2202176.65	Картометрический метод	5	-
1231	409471.53	2202051.83	Картометрический метод	5	-
1232	409079.85	2201661.02	Картометрический метод	5	-
1233	409177.72	2201568.23	Картометрический метод	5	-
1234	409499.40	2201266.58	Картометрический метод	5	-
1235	409615.61	2201148.56	Картометрический метод	5	-
1236	409671.22	2201099.66	Картометрический метод	5	-
1237	409779.94	2201004.20	Картометрический метод	5	-
1238	409798.54	2200987.87	Картометрический метод	5	-
1239	409940.53	2200872.67	Картометрический метод	5	-
1240	409958.45	2200858.34	Картометрический метод	5	-
1241	409977.24	2200843.31	Картометрический метод	5	-
1242	409981.14	2200840.18	Картометрический метод	5	-
1243	410005.87	2200820.43	Картометрический метод	5	-

Сведения о местоположении границ объекта					
1. Система координат МСК-61					
2. Сведения о характерных точках границ объекта					
Обозначение характерных точек границ	Координаты, м		Метод определения координат характерной точки	Средняя квадратическая погрешность положения характерной точки (Mt), м	Описание обозначения точки на местности (при наличии)
	X	Y			
1244	410020.94	2200813.06	Картометрический метод	5	-
1245	410024.04	2200811.54	Картометрический метод	5	-
1246	410039.03	2200799.36	Картометрический метод	5	-
1247	410053.21	2200786.59	Картометрический метод	5	-
1248	410064.55	2200776.37	Картометрический метод	5	-
1249	410064.59	2200776.33	Картометрический метод	5	-

1250	410076.54	2200765.56	Картометрический метод	5	-
1251	410082.33	2200761.86	Картометрический метод	5	-
1252	410094.93	2200749.85	Картометрический метод	5	-
1253	410101.00	2200744.07	Картометрический метод	5	-
1254	410114.12	2200732.62	Картометрический метод	5	-
1255	410120.66	2200726.75	Картометрический метод	5	-
1256	410149.66	2200701.72	Картометрический метод	5	-
1257	410151.60	2200699.79	Картометрический метод	5	-
1258	410156.31	2200698.49	Картометрический метод	5	-
1259	410160.76	2200694.68	Картометрический метод	5	-
1260	410182.79	2200674.79	Картометрический метод	5	-
1261	410200.05	2200656.81	Картометрический метод	5	-
1262	410212.81	2200645.41	Картометрический метод	5	-
1263	410218.74	2200640.29	Картометрический метод	5	-
1264	410236.83	2200624.09	Картометрический метод	5	-
1265	410255.23	2200606.04	Картометрический метод	5	-
1266	410266.06	2200616.46	Картометрический метод	5	-
1267	410279.38	2200604.27	Картометрический метод	5	-
1268	410287.11	2200597.18	Картометрический метод	5	-
1269	410287.12	2200597.17	Картометрический	5	-

Сведения о местоположении границ объекта					
1. Система координат МСК-61					
2. Сведения о характерных точках границ объекта					
Обозначение характерных точек границ	Координаты, м		Метод определения координат характерной точки	Средняя квадратическая погрешность положения характерной точки (Mt), м	Описание обозначения точки на местности (при наличии)
	X	Y			
			метод		
1270	410277.68	2200587.73	Картометрический метод	5	-
1271	410297.00	2200569.50	Картометрический метод	5	-
1272	410302.50	2200576.50	Картометрический метод	5	-
1273	410343.90	2200542.42	Картометрический метод	5	-
1274	410345.80	2200535.80	Картометрический метод	5	-
1275	410351.58	2200515.51	Картометрический метод	5	-
1276	410391.90	2200480.38	Картометрический метод	5	-
1277	410372.76	2200460.50	Картометрический метод	5	-
1278	410392.78	2200439.75	Картометрический метод	5	-
1279	410406.83	2200423.64	Картометрический метод	5	-
1280	410418.01	2200407.42	Картометрический метод	5	-
1281	410472.50	2200370.92	Картометрический метод	5	-
1282	410507.99	2200338.06	Картометрический метод	5	-
1283	410606.44	2200252.38	Картометрический метод	5	-
1284	410654.30	2200209.17	Картометрический метод	5	-

1285	410672.26	2200195.47	Картометрический метод	5	-
1286	410683.96	2200193.68	Картометрический метод	5	-
1287	410714.12	2200213.98	Картометрический метод	5	-
1288	410729.18	2200227.88	Картометрический метод	5	-
1289	410733.06	2200231.46	Картометрический метод	5	-
1290	410757.70	2200254.20	Картометрический метод	5	-
1291	410818.30	2200310.12	Картометрический метод	5	-
1292	410826.29	2200315.35	Картометрический метод	5	-
1293	410838.01	2200323.01	Картометрический метод	5	-
1294	410849.99	2200337.17	Картометрический метод	5	-

Сведения о местоположении границ объекта					
1. Система координат МСК-61					
2. Сведения о характерных точках границ объекта					
Обозначение характерных точек границ	Координаты, м		Метод определения координат характерной точки	Средняя квадратическая погрешность положения характерной точки (Mt), м	Описание обозначения точки на местности (при наличии)
	X	Y			
1295	410872.48	2200363.75	Картометрический метод	5	-
1296	410874.82	2200364.66	Картометрический метод	5	-
1297	410884.48	2200368.37	Картометрический метод	5	-
1298	410906.94	2200391.28	Картометрический метод	5	-
1299	410921.59	2200411.69	Картометрический метод	5	-
1300	410929.29	2200422.46	Картометрический метод	5	-
1301	410931.23	2200425.17	Картометрический метод	5	-
1302	410934.88	2200430.25	Картометрический метод	5	-
1303	410942.24	2200436.62	Картометрический метод	5	-
1304	410942.89	2200437.17	Картометрический метод	5	-
1305	410954.64	2200447.35	Картометрический метод	5	-
1306	410959.78	2200451.79	Картометрический метод	5	-
1307	410959.82	2200451.82	Картометрический метод	5	-
1308	410974.90	2200472.08	Картометрический метод	5	-
1309	410983.57	2200478.49	Картометрический метод	5	-
1310	410999.56	2200490.33	Картометрический метод	5	-
1311	411005.74	2200498.57	Картометрический метод	5	-
1312	411024.65	2200523.75	Картометрический метод	5	-
1313	411031.76	2200533.24	Картометрический метод	5	-
1314	411049.83	2200557.33	Картометрический метод	5	-
1315	411081.50	2200605.50	Картометрический метод	5	-
1316	411100.10	2200633.80	Картометрический метод	5	-
1317	411116.92	2200663.13	Картометрический метод	5	-
1318	411136.19	2200696.75	Картометрический метод	5	-
1319	411164.65	2200748.87	Картометрический метод	5	-
1320	411276.82	2200947.52	Картометрический	5	-

Сведения о местоположении границ объекта					
1. Система координат МСК-61					
2. Сведения о характерных точках границ объекта					
Обозначение характерных точек границ	Координаты, м		Метод определения координат характерной точки	Средняя квадратическая погрешность положения характерной точки (Mt), м	Описание обозначения точки на местности (при наличии)
	X	Y			
			метод		
1321	411280.73	2200956.28	Картометрический метод	5	-
1322	411296.19	2200990.90	Картометрический метод	5	-
1323	411305.35	2201021.31	Картометрический метод	5	-
1324	411311.71	2201038.17	Картометрический метод	5	-
1325	411321.60	2201060.62	Картометрический метод	5	-
1326	411329.95	2201079.67	Картометрический метод	5	-
1327	411371.46	2201141.67	Картометрический метод	5	-
1328	411379.57	2201154.02	Картометрический метод	5	-
1329	411391.63	2201168.62	Картометрический метод	5	-
1330	411410.18	2201185.95	Картометрический метод	5	-
1331	411420.02	2201194.50	Картометрический метод	5	-
1332	411425.83	2201197.91	Картометрический метод	5	-
1333	411438.20	2201203.62	Картометрический метод	5	-
1334	411443.87	2201209.65	Картометрический метод	5	-
1335	411449.71	2201220.91	Картометрический метод	5	-
1336	411452.46	2201228.21	Картометрический метод	5	-
1337	411454.91	2201235.96	Картометрический метод	5	-
1338	411458.77	2201248.33	Картометрический метод	5	-
1339	411461.39	2201252.71	Картометрический метод	5	-
1340	411470.96	2201263.00	Картометрический метод	5	-
1341	411497.94	2201293.96	Картометрический метод	5	-
1342	411568.57	2201401.55	Картометрический метод	5	-
1343	411583.43	2201428.84	Картометрический метод	5	-
1344	411597.80	2201453.41	Картометрический метод	5	-
1345	411616.82	2201473.95	Картометрический метод	5	-

Сведения о местоположении границ объекта					
1. Система координат МСК-61					
2. Сведения о характерных точках границ объекта					
Обозначение характерных точек границ	Координаты, м		Метод определения координат характерной точки	Средняя квадратическая погрешность положения характерной точки (Mt), м	Описание обозначения точки на местности (при наличии)
	X	Y			
1346	411675.34	2201515.84	Картометрический метод	5	-
1347	411767.34	2201556.88	Картометрический метод	5	-
1348	411837.12	2201608.19	Картометрический метод	5	-
1349	411962.60	2201725.58	Картометрический метод	5	-

1350	412004.88	2201781.54	Картометрический метод	5	-
1351	412022.33	2201796.02	Картометрический метод	5	-
1352	412073.55	2201838.21	Картометрический метод	5	-
1353	412170.74	2201894.78	Картометрический метод	5	-
1354	412262.09	2201931.31	Картометрический метод	5	-
1355	412376.86	2201960.31	Картометрический метод	5	-
1356	412452.92	2202006.26	Картометрический метод	5	-
1357	412492.19	2202002.33	Картометрический метод	5	-
1358	412773.28	2201974.14	Картометрический метод	5	-
1359	412819.78	2201978.05	Картометрический метод	5	-
1360	412820.34	2201963.98	Картометрический метод	5	-
1361	412827.40	2201844.53	Картометрический метод	5	-
1362	412884.14	2201832.57	Картометрический метод	5	-
1363	413022.01	2201803.38	Картометрический метод	5	-
1364	413091.55	2201788.08	Картометрический метод	5	-
1365	413095.64	2201787.18	Картометрический метод	5	-
1	413162.56	2201772.45	Картометрический метод	5	-

3. Сведения о характерных точках части (частей) границы объекта

Обозначение характерных точек части границы	Координаты, м		Метод определения координат характерной точки	Средняя квадратическая погрешность положения характерной точки (Mt), м	Описание обозначения точки на местности (при наличии)
	X	Y			
1	2	3	4	5	6
-					
-	-	-	-	-	-

План границ объекта

Обзорная схема границ объекта

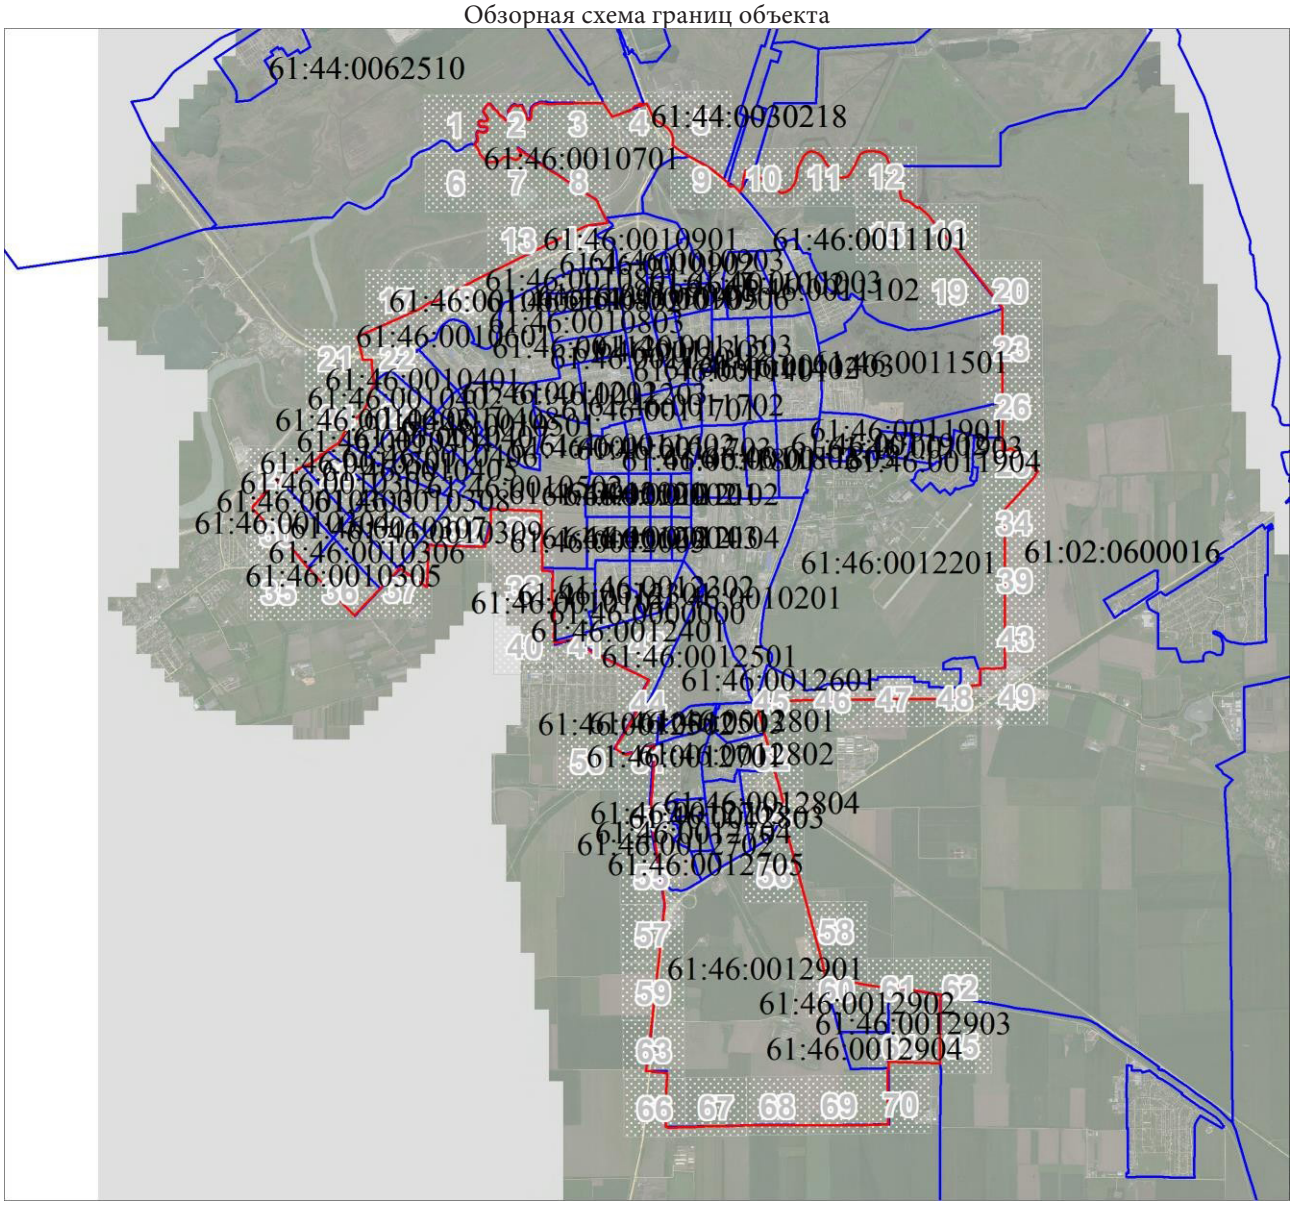

Масштаб 1:110799

Используемые условные знаки и обозначения:

Условные обозначения представлены на листе 56

Подпись_____ Дата «__«_____20 г.

Место для оттиска печати (при наличии) лица, составившего описание местоположения границ объекта

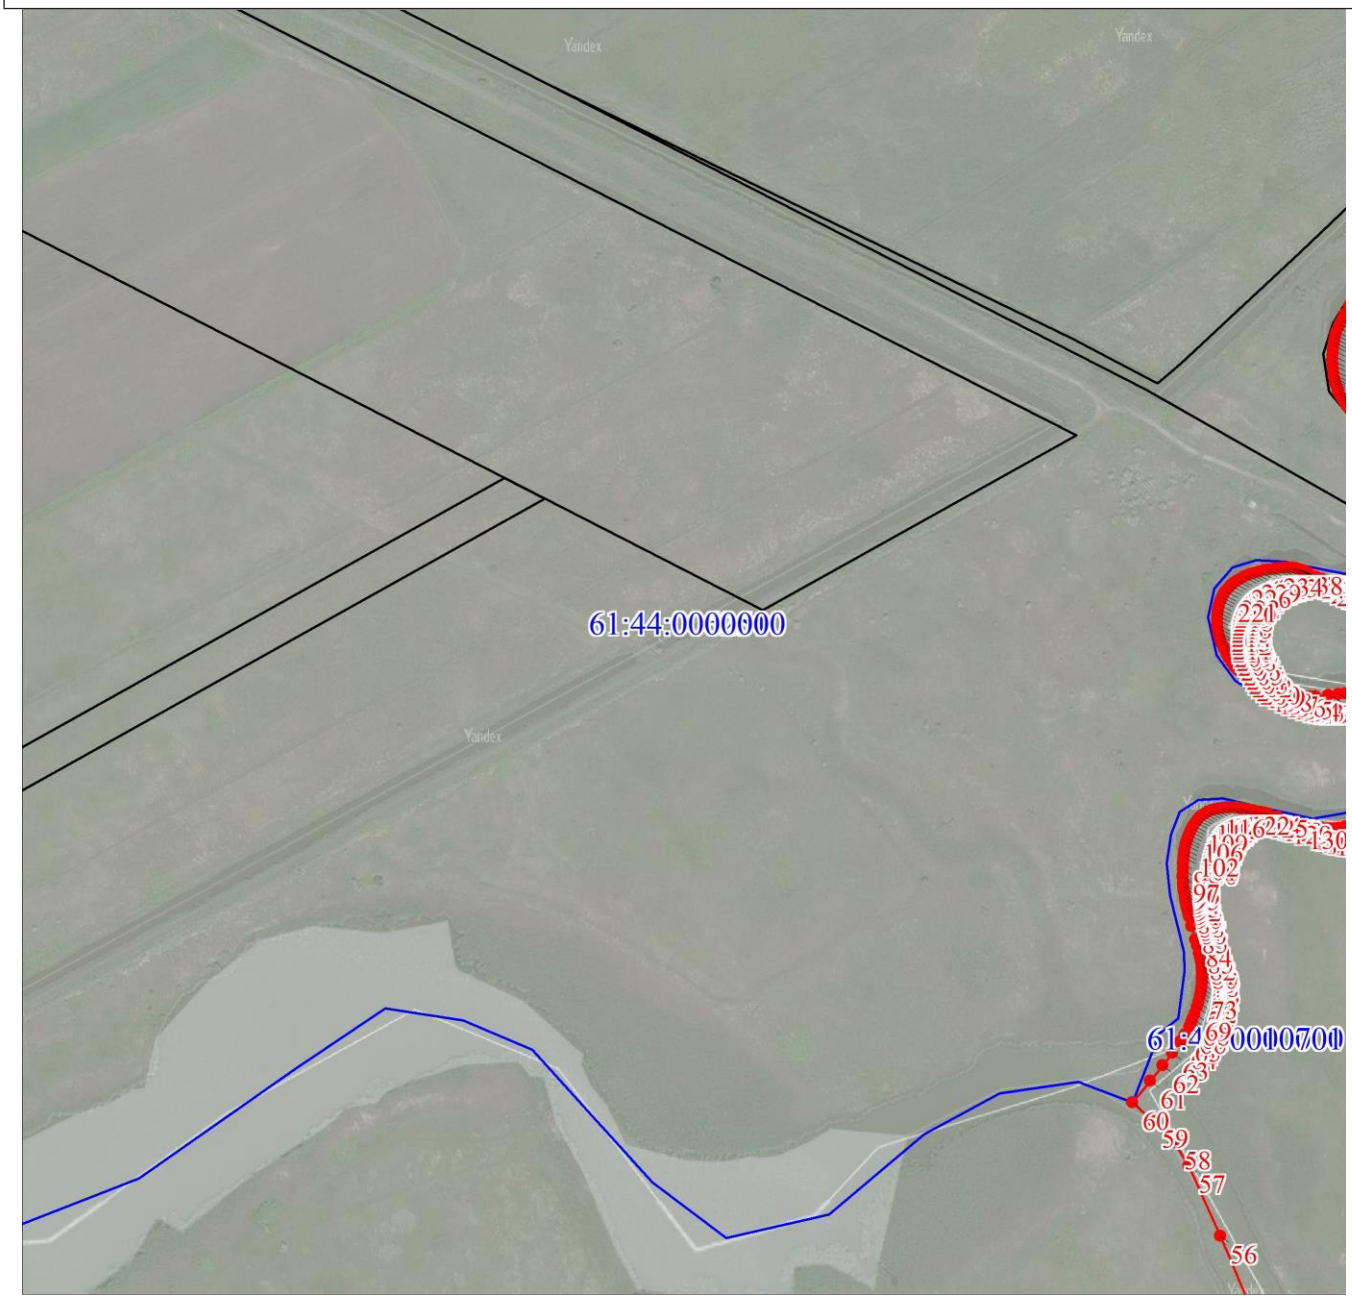

План границ объекта Выносной лист № 1

Масштаб 1:5000 Используемые условные знаки и обозначения:

Подпись_____ Дата «__«_____20 г.

Место для оттиска печати (при наличии) лица, составившего описание местоположения границ объекта

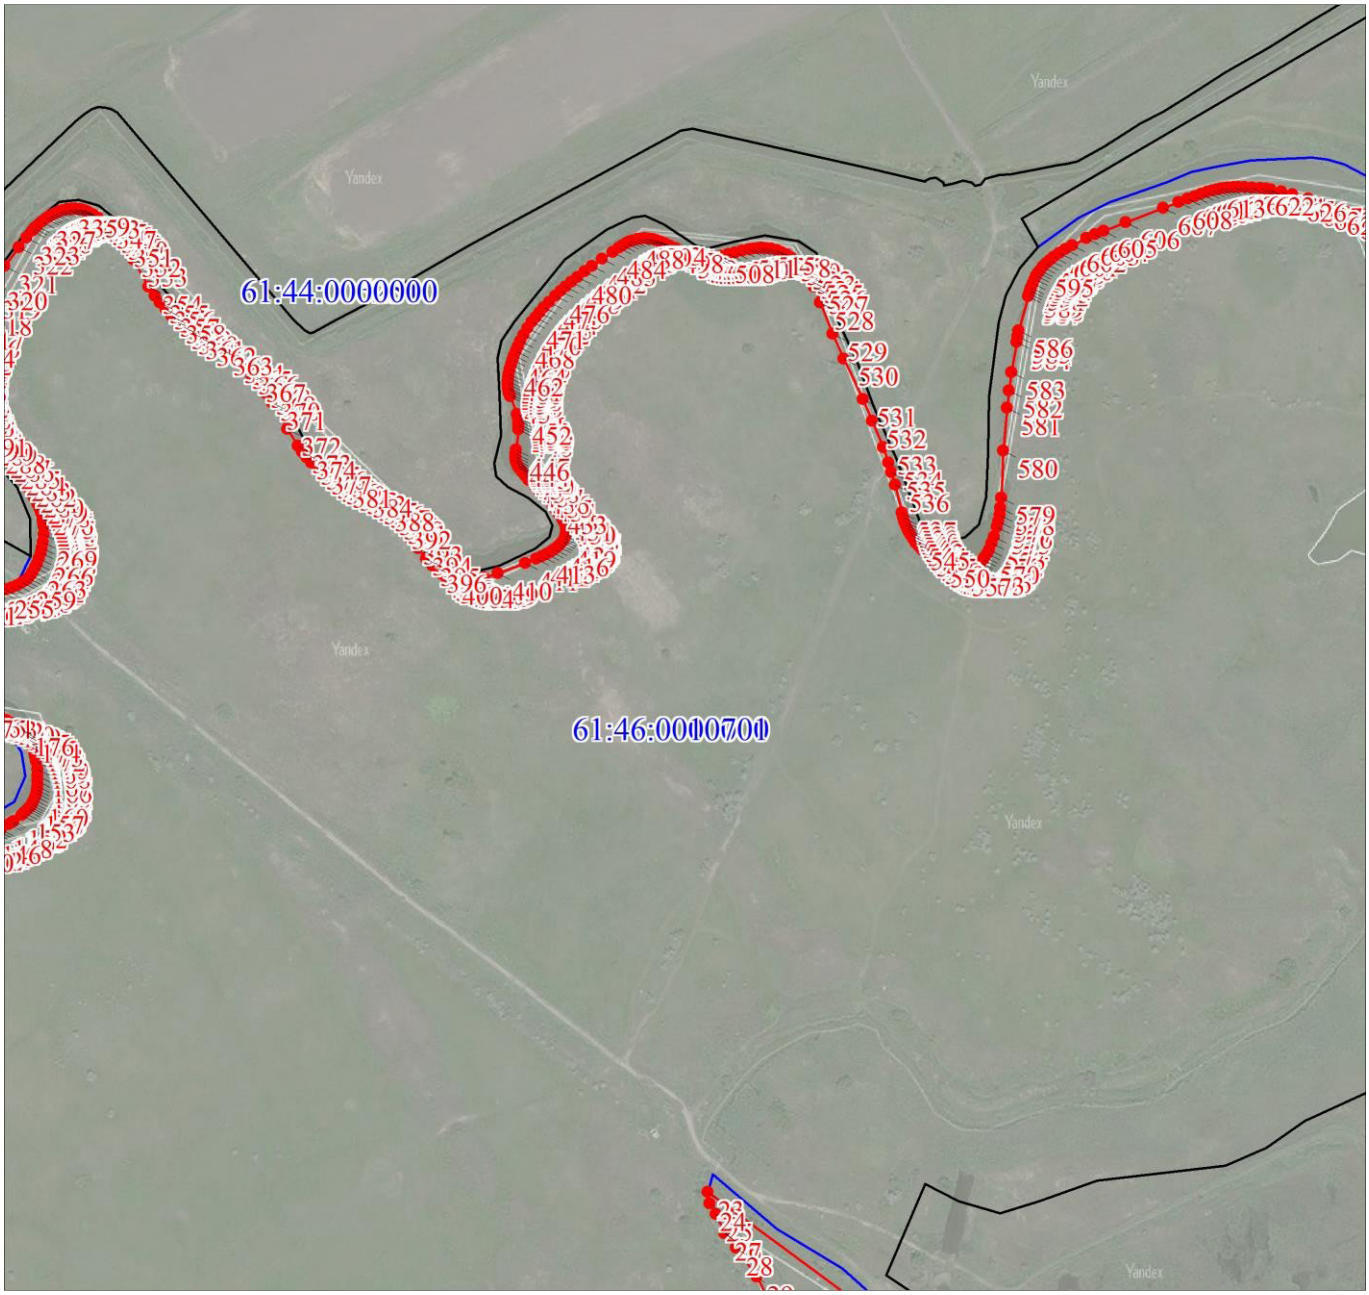

План границ объекта Выносной лист № 2

Масштаб 1:5000 Используемые условные знаки и обозначения:

Подпись_____ Дата «__«_____20 г.

Место для оттиска печати (при наличии) лица, составившего описание местоположения границ объекта

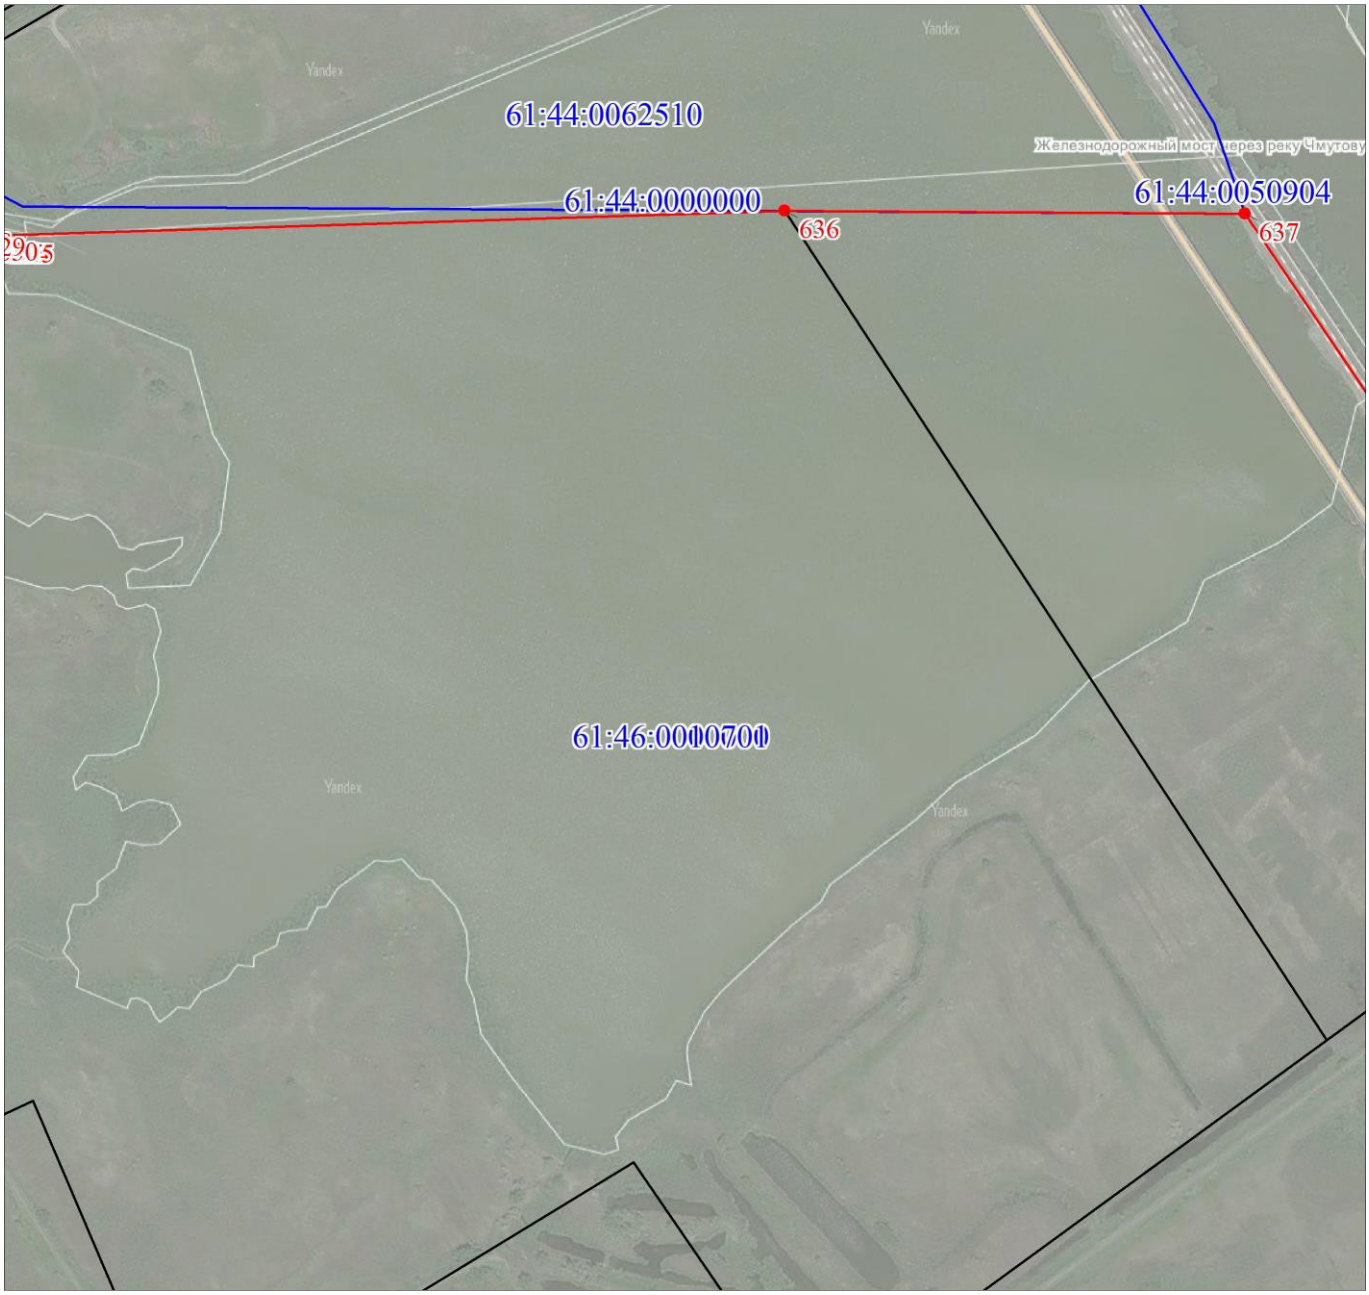

План границ объекта Выносной лист № 3

Масштаб 1:5000 Используемые условные знаки и обозначения:

Подпись_____ Дата «__«_____20 г.

Место для оттиска печати (при наличии) лица, составившего описание местоположения границ объекта

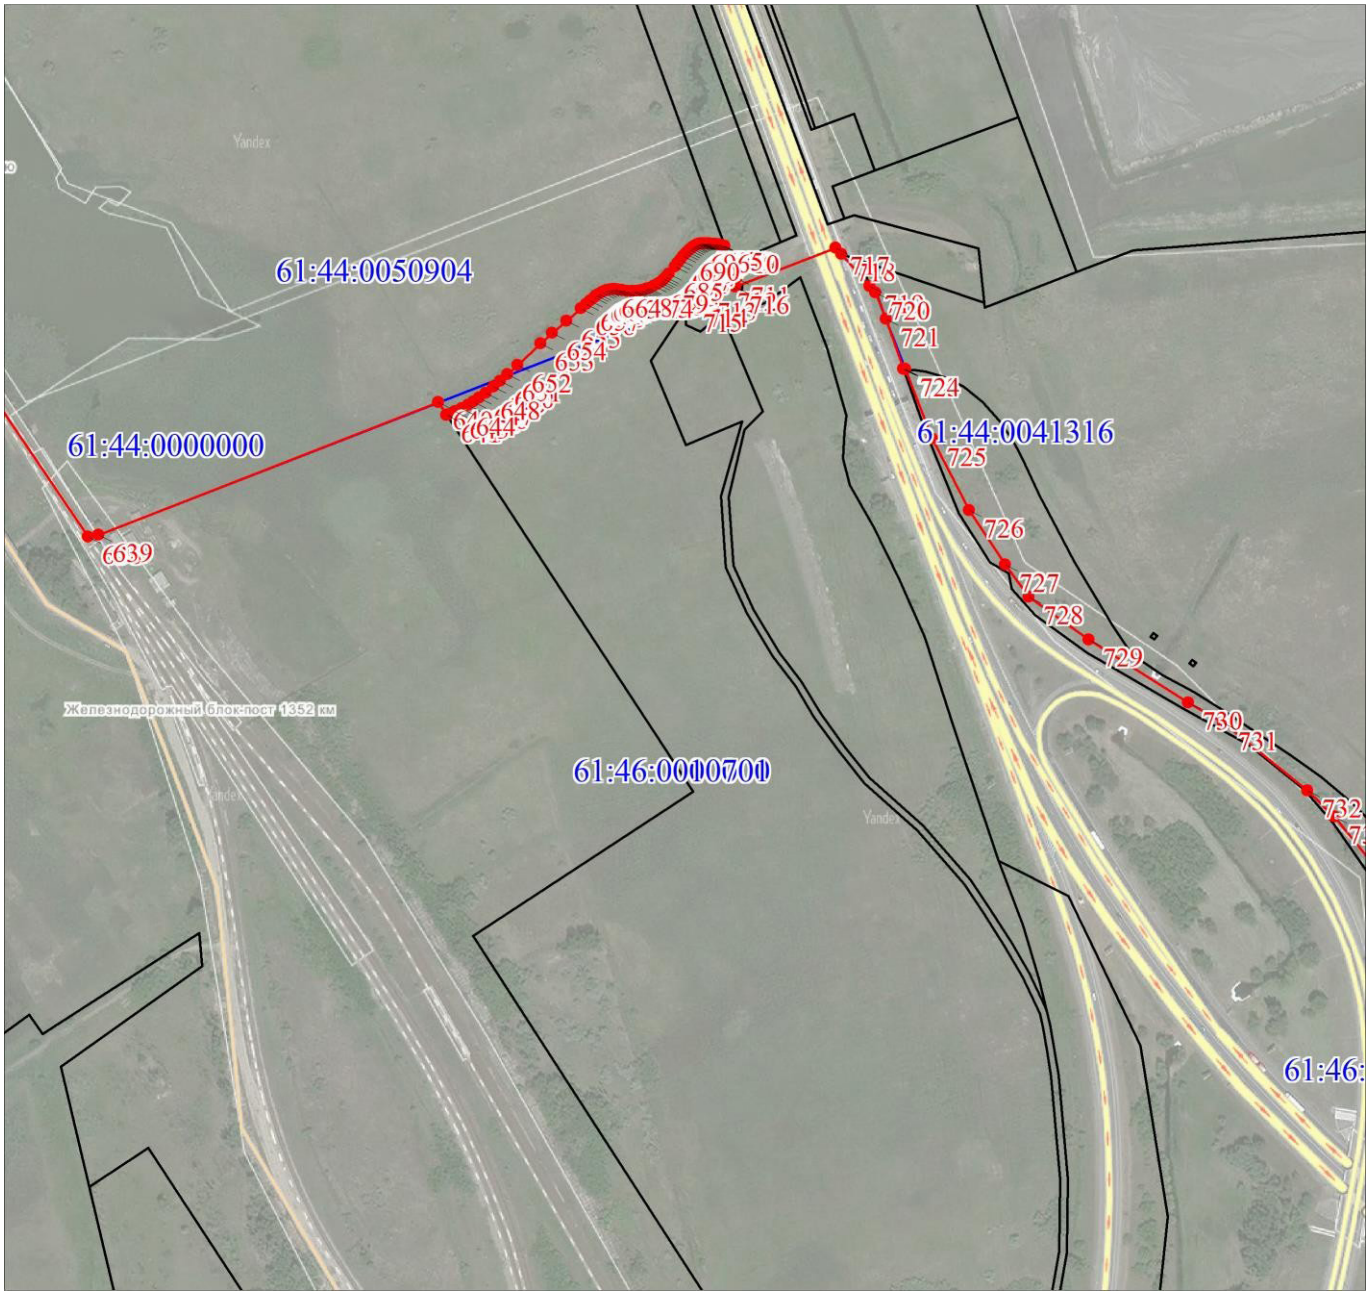

План границ объекта Выносной лист № 4

Масштаб 1:5000 Используемые условные знаки и обозначения:

Подпись_____ Дата «__«_____20 г.

Место для оттиска печати (при наличии) лица, составившего описание местоположения границ объекта

План границ объекта Выносной лист № 5

Масштаб 1:5000 Используемые условные знаки и обозначения:

Подпись_____ Дата «__«_____20 г.

Место для оттиска печати (при наличии) лица, составившего описание местоположения границ объекта

План границ объекта Выносной лист № 6

Масштаб 1:5000 Используемые условные знаки и обозначения:

Подпись_____ Дата «__«_____20 г.

Место для оттиска печати (при наличии) лица, составившего описание местоположения границ объекта

План границ объекта Выносной лист № 7

Масштаб 1:5000 Используемые условные знаки и обозначения:

Подпись_____ Дата «__«_____20 г.

Место для оттиска печати (при наличии) лица, составившего описание местоположения границ объекта

План границ объекта Выносной лист № 8

Масштаб 1:5000 Используемые условные знаки и обозначения:

Подпись_____ Дата «__«_____20 г.

Место для оттиска печати (при наличии) лица, составившего описание местоположения границ объекта

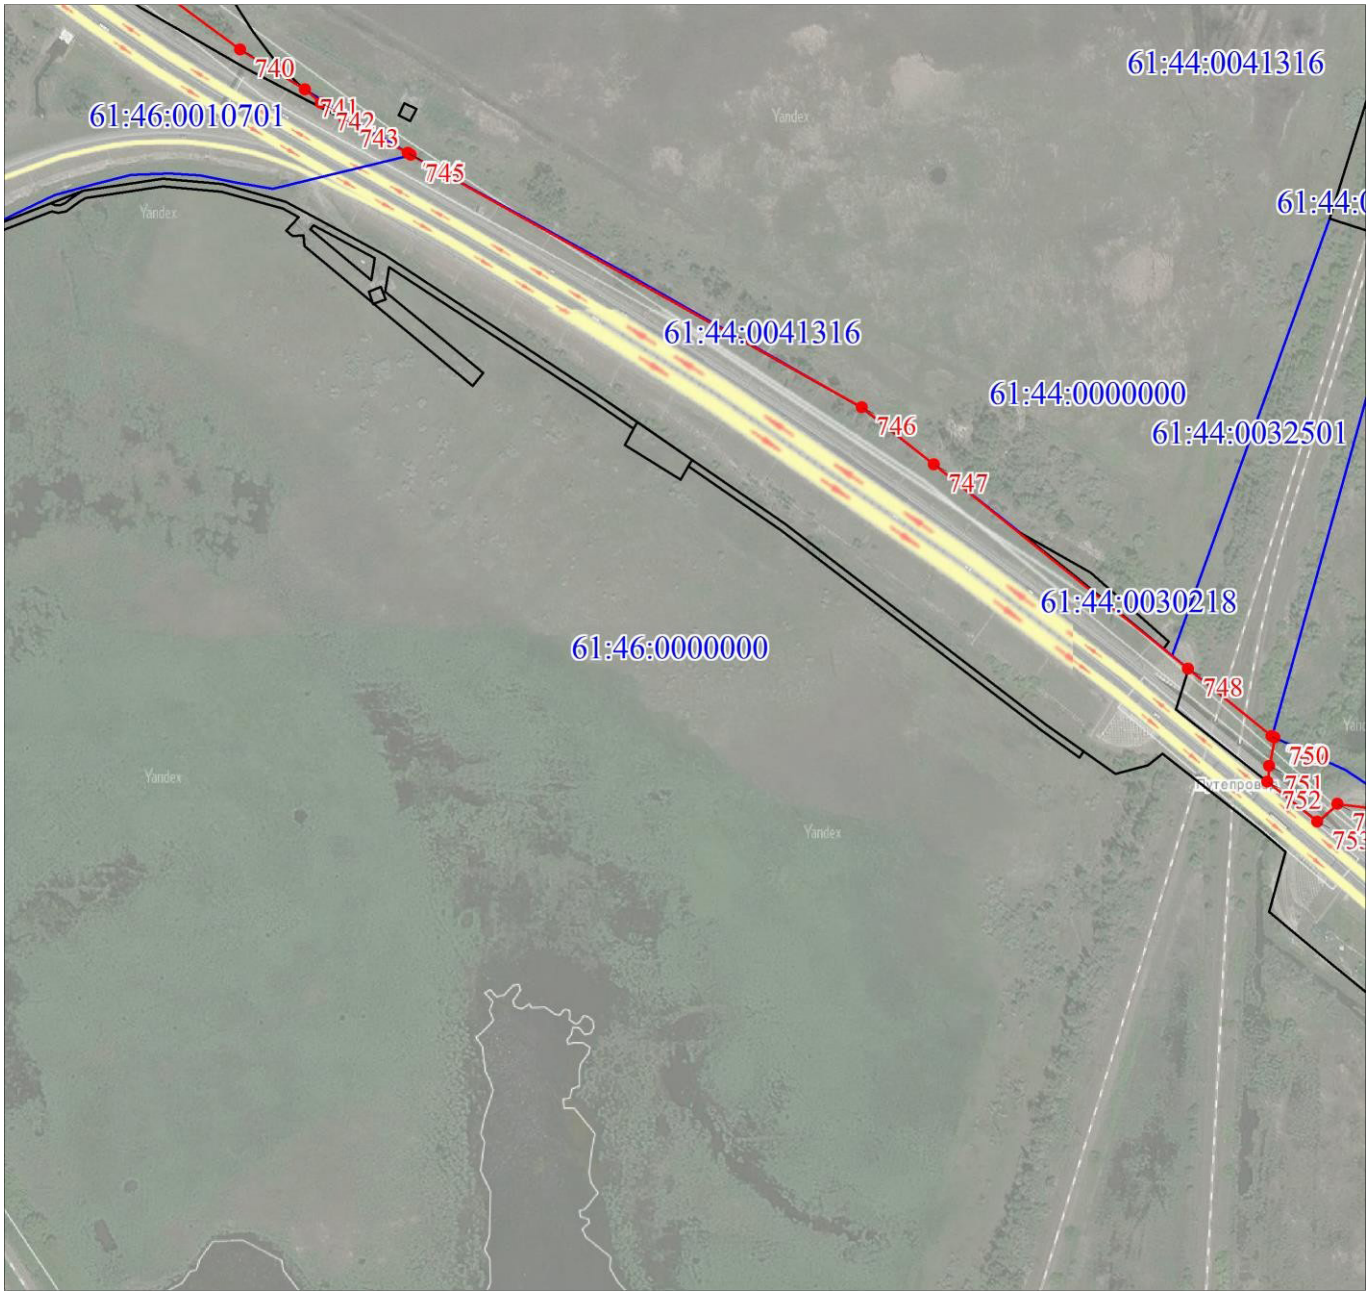

План границ объекта Выносной лист № 9

Масштаб 1:5000 Используемые условные знаки и обозначения:

Подпись_____ Дата «__«_____20 г.

Место для оттиска печати (при наличии) лица, составившего описание местоположения границ объекта

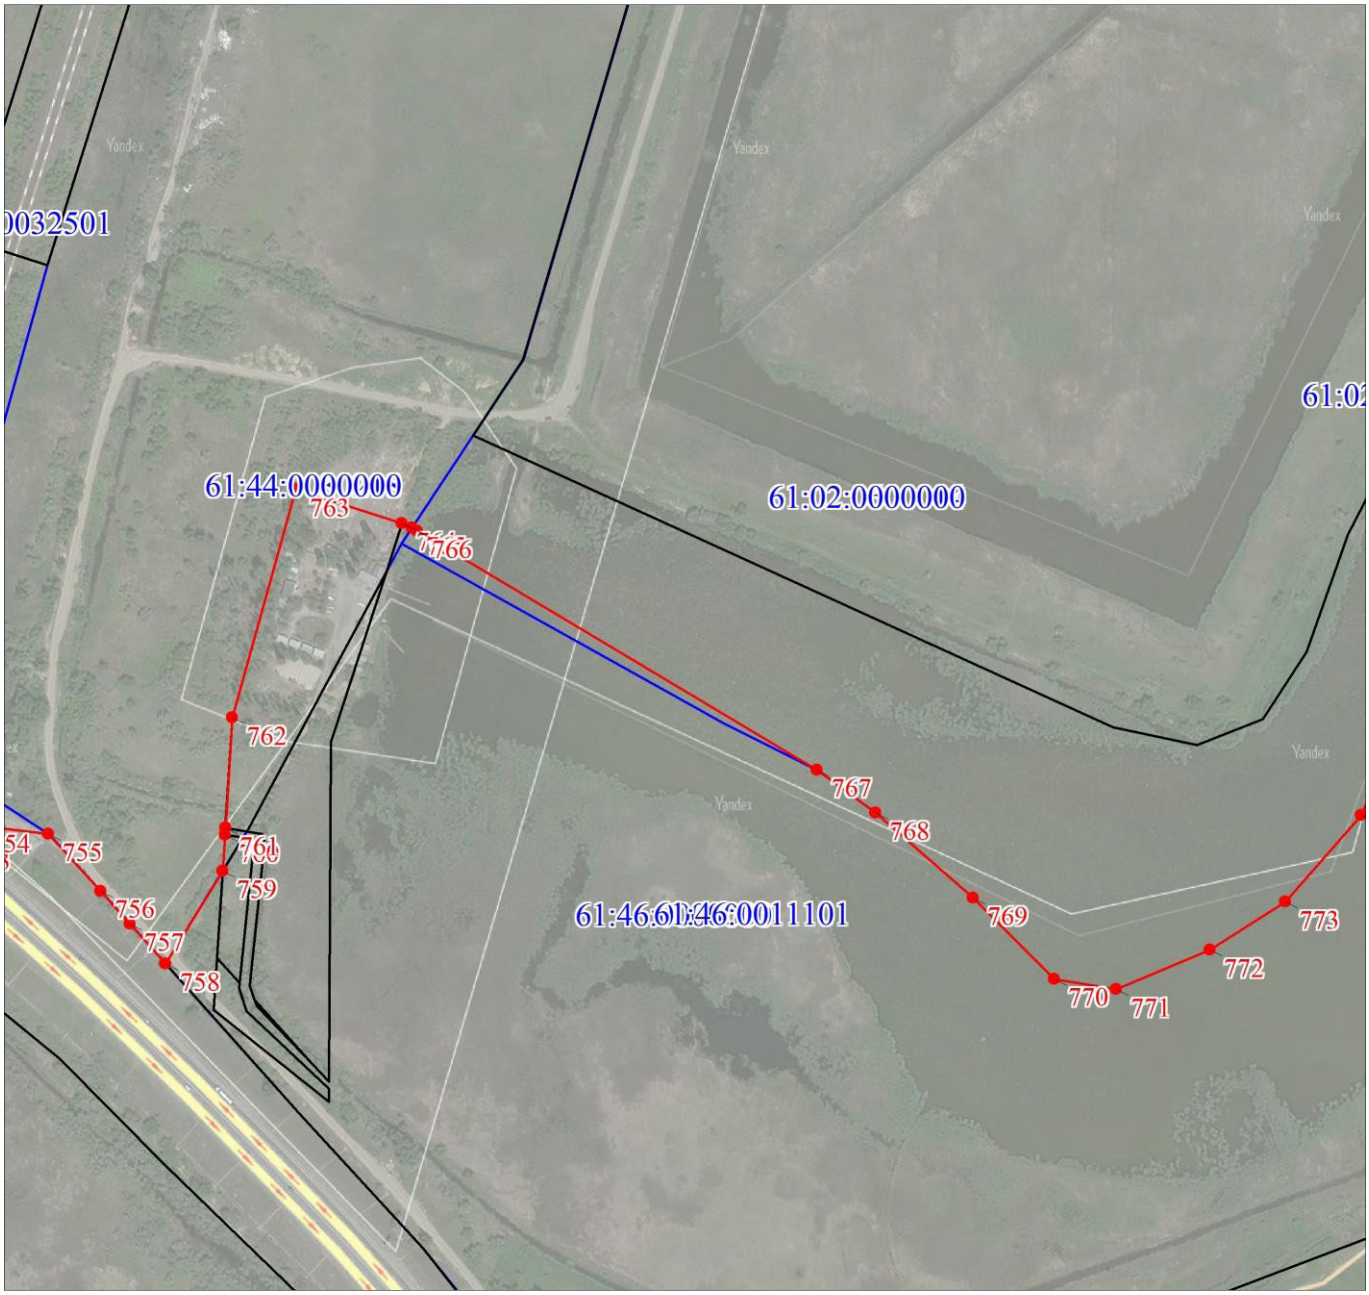

План границ объекта Выносной лист № 10

Масштаб 1:5000 Используемые условные знаки и обозначения:

Подпись_____ Дата «__«_____20 г.

Место для оттиска печати (при наличии) лица, составившего описание местоположения границ объекта

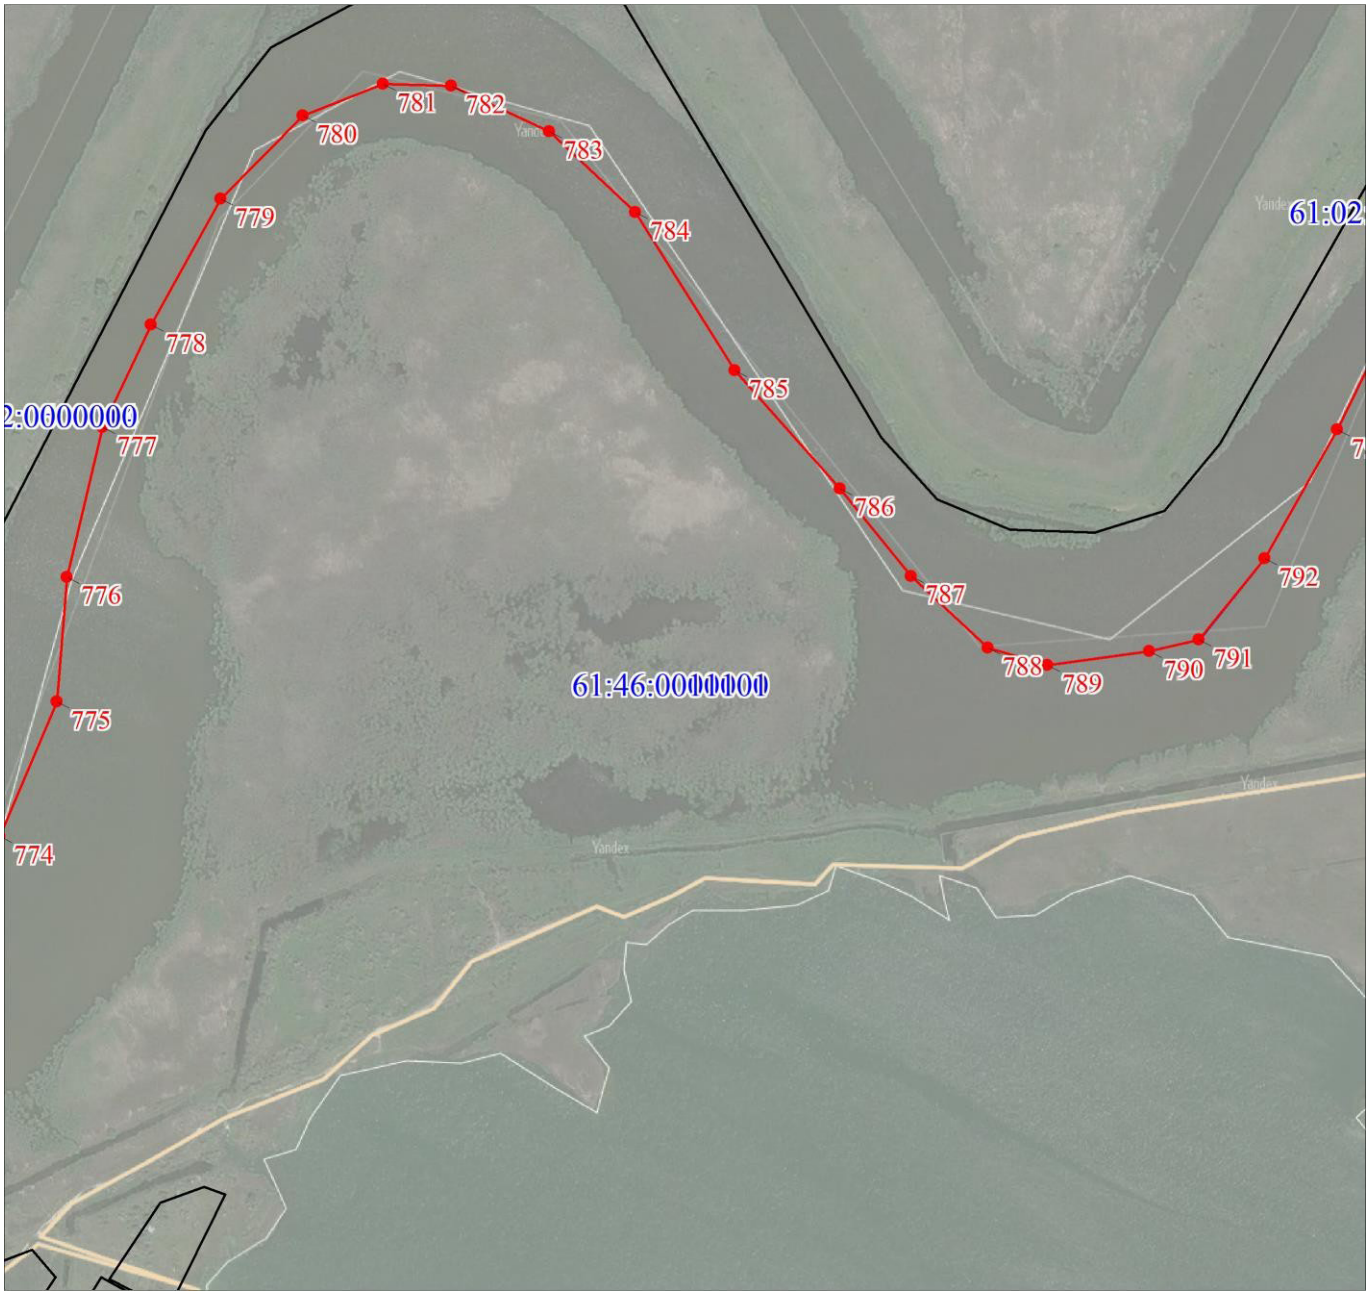

План границ объекта Выносной лист № 11

Масштаб 1:5000 Используемые условные знаки и обозначения:

Подпись_____ Дата «__«_____20 г.

Место для оттиска печати (при наличии) лица, составившего описание местоположения границ объекта

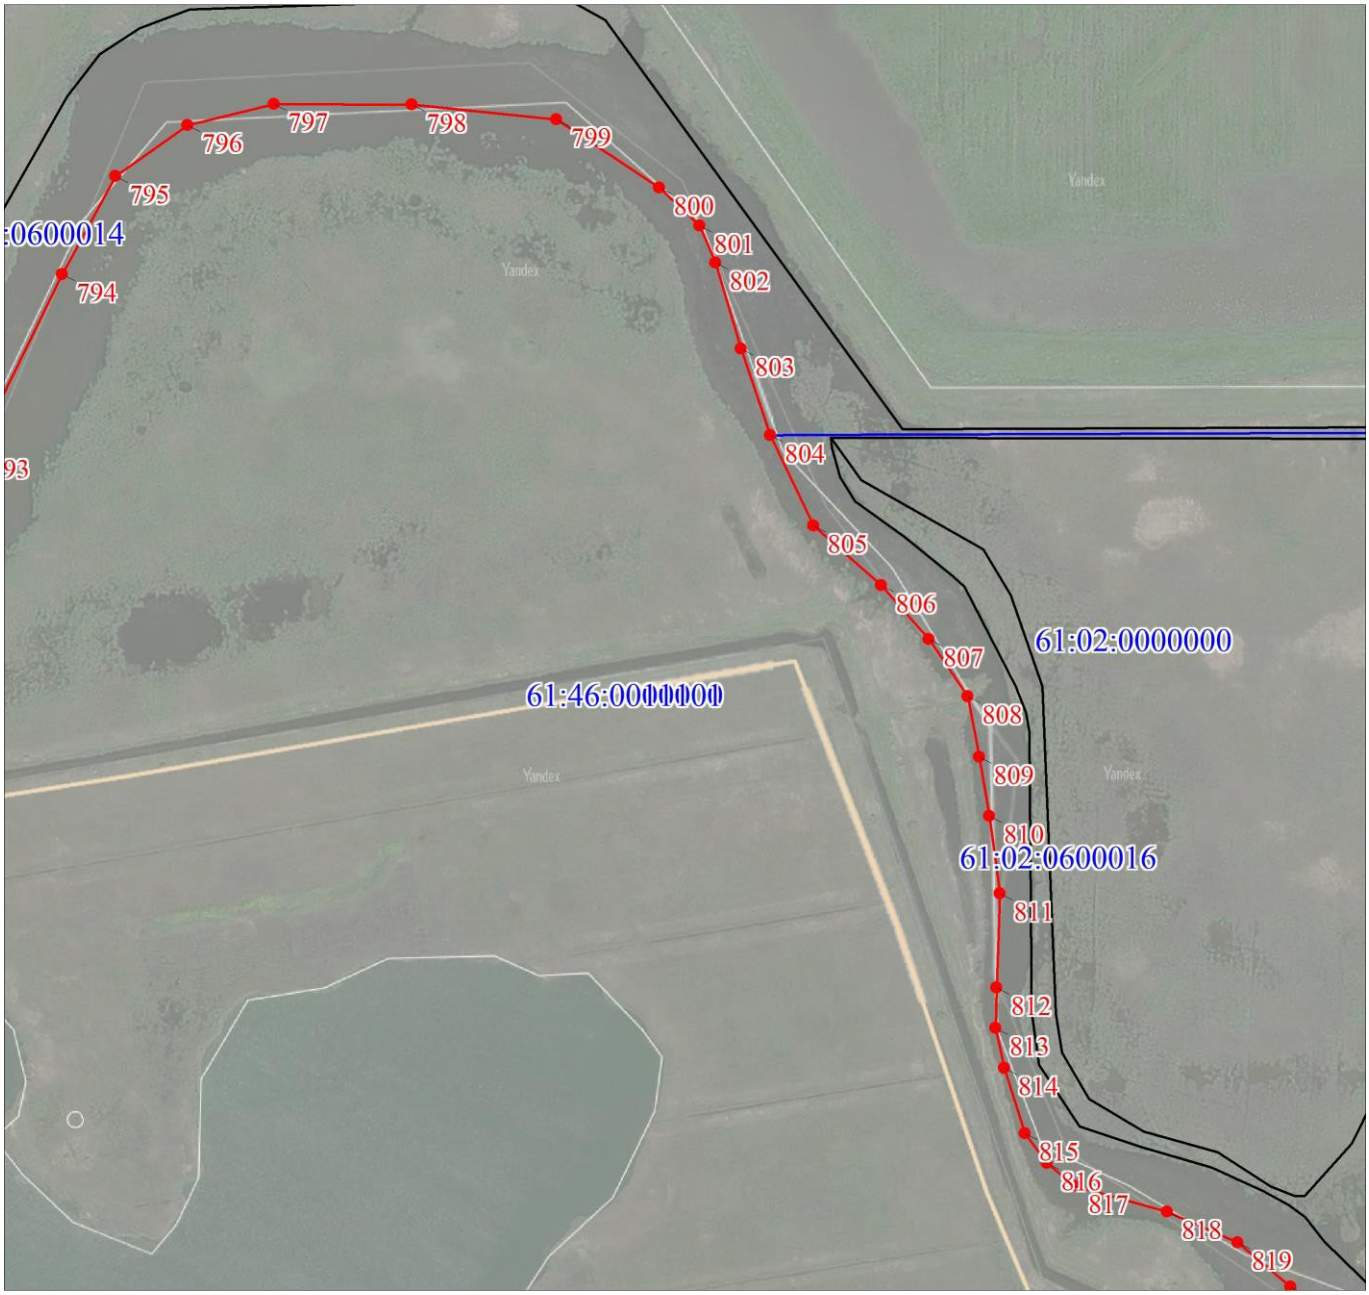

План границ объекта Выносной лист № 12

Масштаб 1:5000 Используемые условные знаки и обозначения:

Подпись_____ Дата «__«_____20 г.

Место для оттиска печати (при наличии) лица, составившего описание местоположения границ объекта

План границ объекта Выносной лист № 13

Масштаб 1:5000 Используемые условные знаки и обозначения:

Подпись_____ Дата «__«_____20 г.

Место для оттиска печати (при наличии) лица, составившего описание местоположения границ объекта

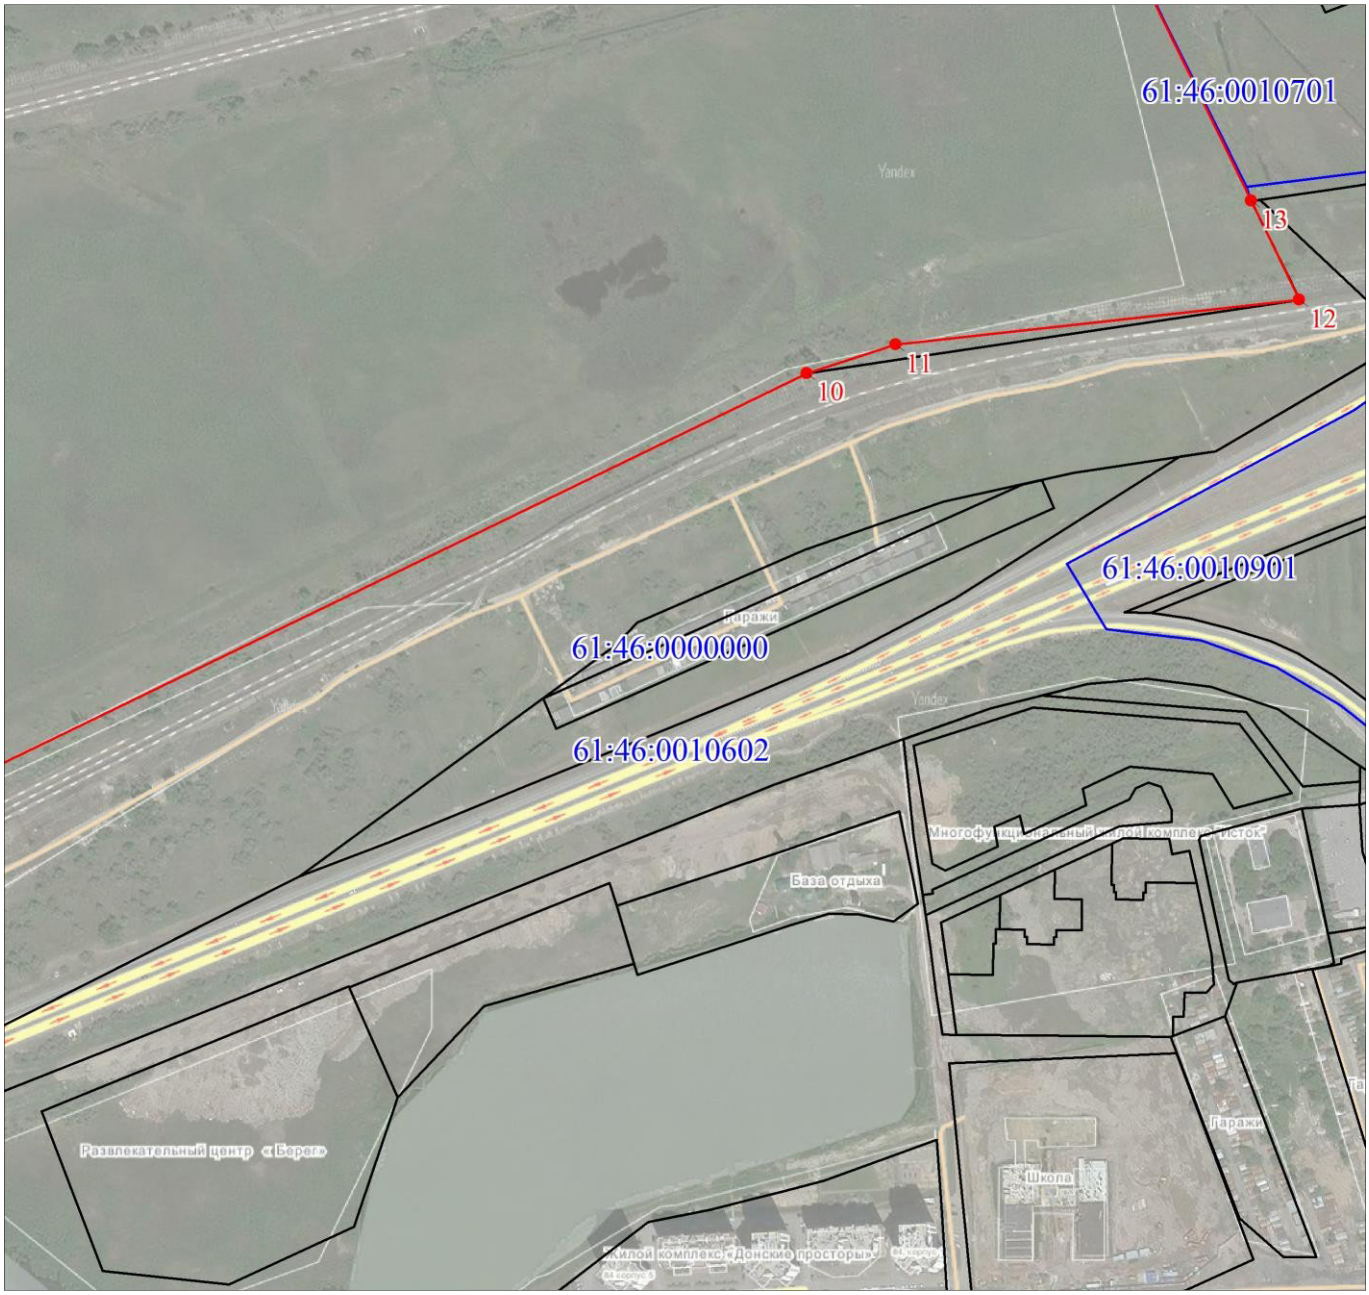

План границ объекта Выносной лист № 14

Масштаб 1:5000 Используемые условные знаки и обозначения:

Подпись_____ Дата «__«_____20 г.

Место для оттиска печати (при наличии) лица, составившего описание местоположения границ объекта

План границ объекта Выносной лист № 15

Масштаб 1:5000 Используемые условные знаки и обозначения:

Подпись_____ Дата «__«_____20 г.

Место для оттиска печати (при наличии) лица, составившего описание местоположения границ объекта

План границ объекта Выносной лист № 16

Масштаб 1:5000 Используемые условные знаки и обозначения:

Подпись_____ Дата «__«_____20 г.

Место для оттиска печати (при наличии) лица, составившего описание местоположения границ объекта

План границ объекта Выносной лист № 17

Масштаб 1:5000 Используемые условные знаки и обозначения:

Подпись_____ Дата «__«_____20 г.

Место для оттиска печати (при наличии) лица, составившего описание местоположения границ объекта

План границ объекта Выносной лист № 18

Масштаб 1:5000 Используемые условные знаки и обозначения:

Подпись_____ Дата «__«_____20 г.

Место для оттиска печати (при наличии) лица, составившего описание местоположения границ объекта

План границ объекта Выносной лист № 19

Масштаб 1:5000 Используемые условные знаки и обозначения:

Подпись_____ Дата «__«_____20 г.

Место для оттиска печати (при наличии) лица, составившего описание местоположения границ объекта

План границ объекта Выносной лист № 20

Масштаб 1:5000 Используемые условные знаки и обозначения:

Подпись_____ Дата «__«_____20 г.

Место для оттиска печати (при наличии) лица, составившего описание местоположения границ объекта

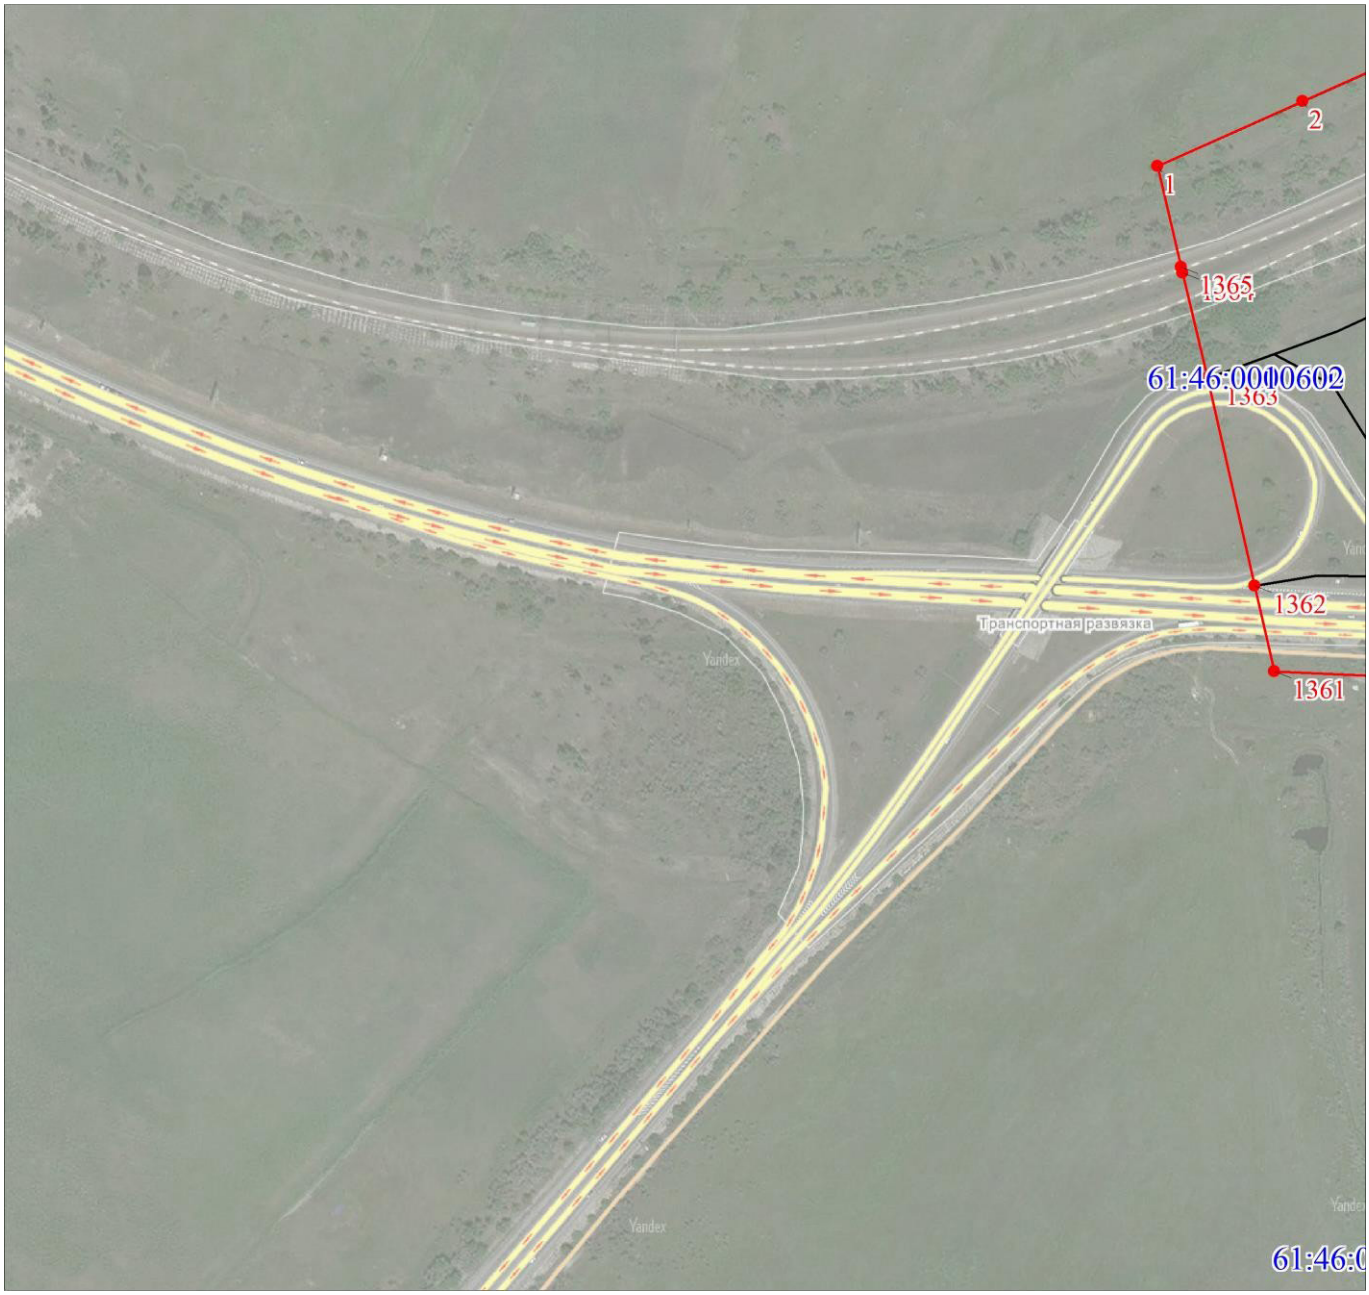

План границ объекта Выносной лист № 21

Масштаб 1:5000 Используемые условные знаки и обозначения:

Подпись_____ Дата «__«_____20 г.

Место для оттиска печати (при наличии) лица, составившего описание местоположения границ объекта

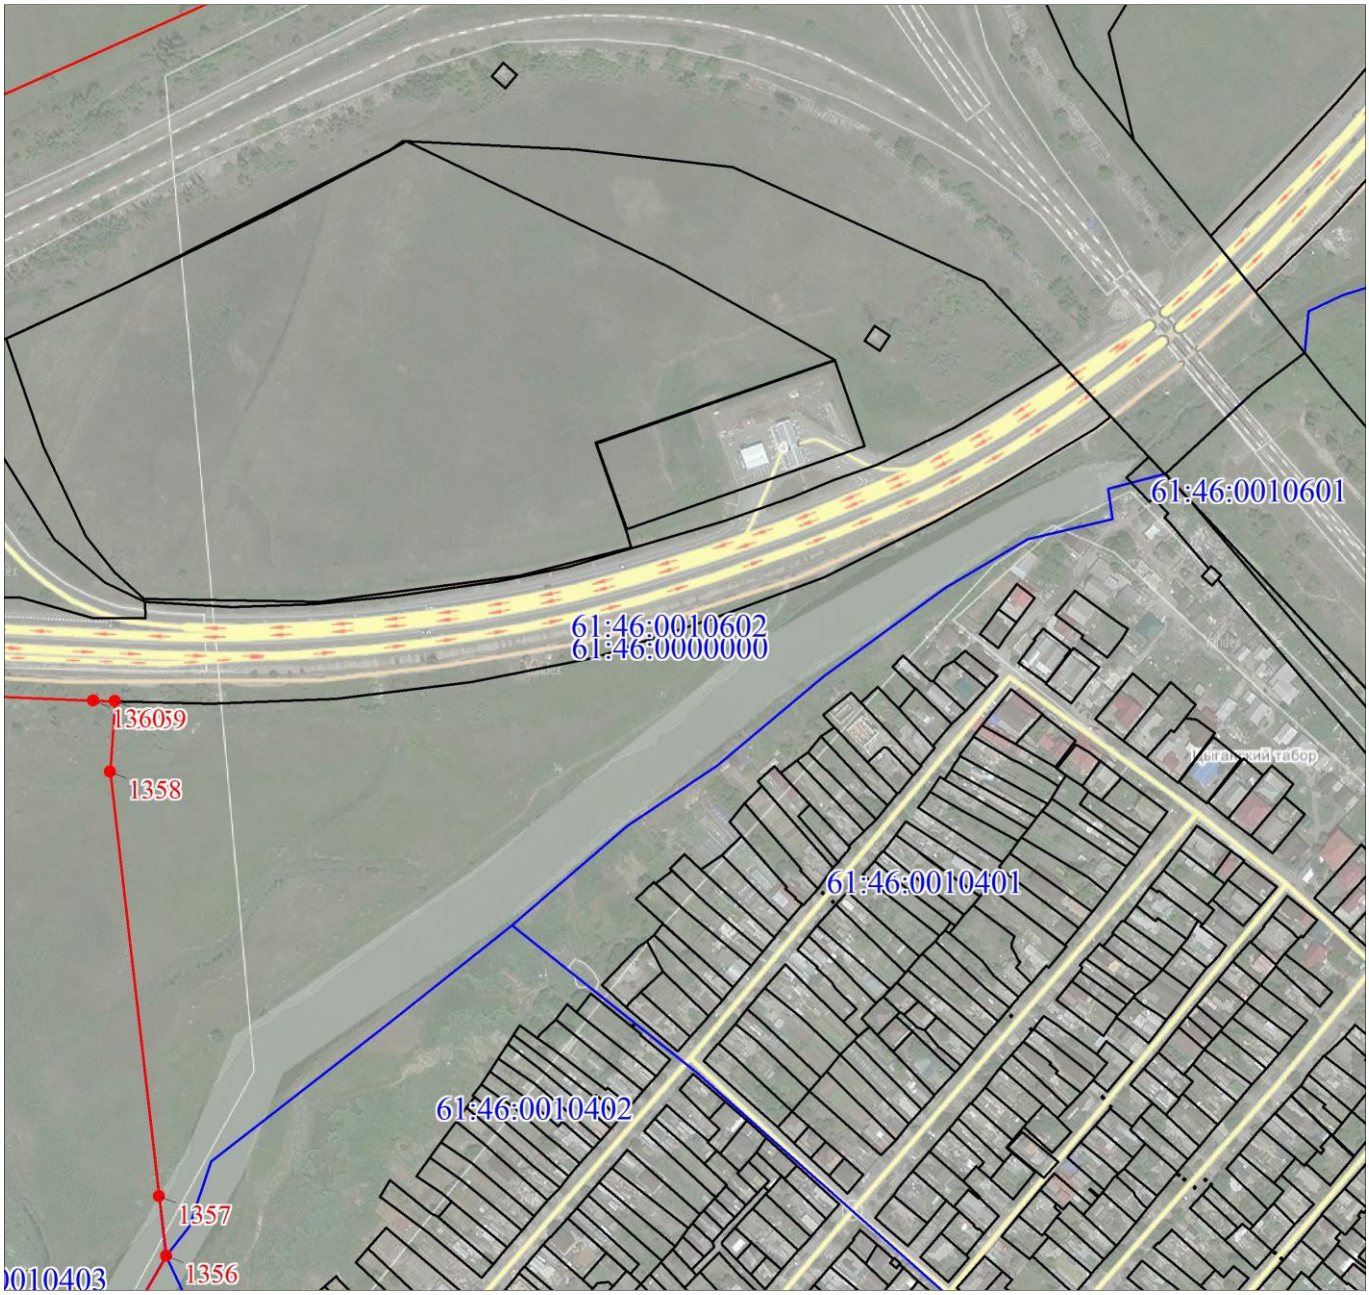

План границ объекта Выносной лист № 22

Масштаб 1:5000 Используемые условные знаки и обозначения:

Подпись_____ Дата «__«_____20 г.

Место для оттиска печати (при наличии) лица, составившего описание местоположения границ объекта

План границ объекта Выносной лист № 23

Масштаб 1:5000 Используемые условные знаки и обозначения:

Подпись_____ Дата «__«_____20 г.

Место для оттиска печати (при наличии) лица, составившего описание местоположения границ объекта

План границ объекта Выносной лист № 24

Масштаб 1:5000 Используемые условные знаки и обозначения:

Подпись_____ Дата «__«_____20 г.

Место для оттиска печати (при наличии) лица, составившего описание местоположения границ объекта

План границ объекта Выносной лист № 25

Масштаб 1:5000 Используемые условные знаки и обозначения:

Подпись_____ Дата «__«_____20 г.

Место для оттиска печати (при наличии) лица, составившего описание местоположения границ объекта

План границ объекта Выносной лист № 26

Масштаб 1:5000 Используемые условные знаки и обозначения:

Подпись_____ Дата «__«_____20 г.

Место для оттиска печати (при наличии) лица, составившего описание местоположения границ объекта

План границ объекта Выносной лист № 27

Масштаб 1:5000 Используемые условные знаки и обозначения:

Подпись_____ Дата «__«_____20 г.

Место для оттиска печати (при наличии) лица, составившего описание местоположения границ объекта

План границ объекта Выносной лист № 28

Масштаб 1:5000 Используемые условные знаки и обозначения:

Подпись_____ Дата «__«_____20 г.

Место для оттиска печати (при наличии) лица, составившего описание местоположения границ объекта

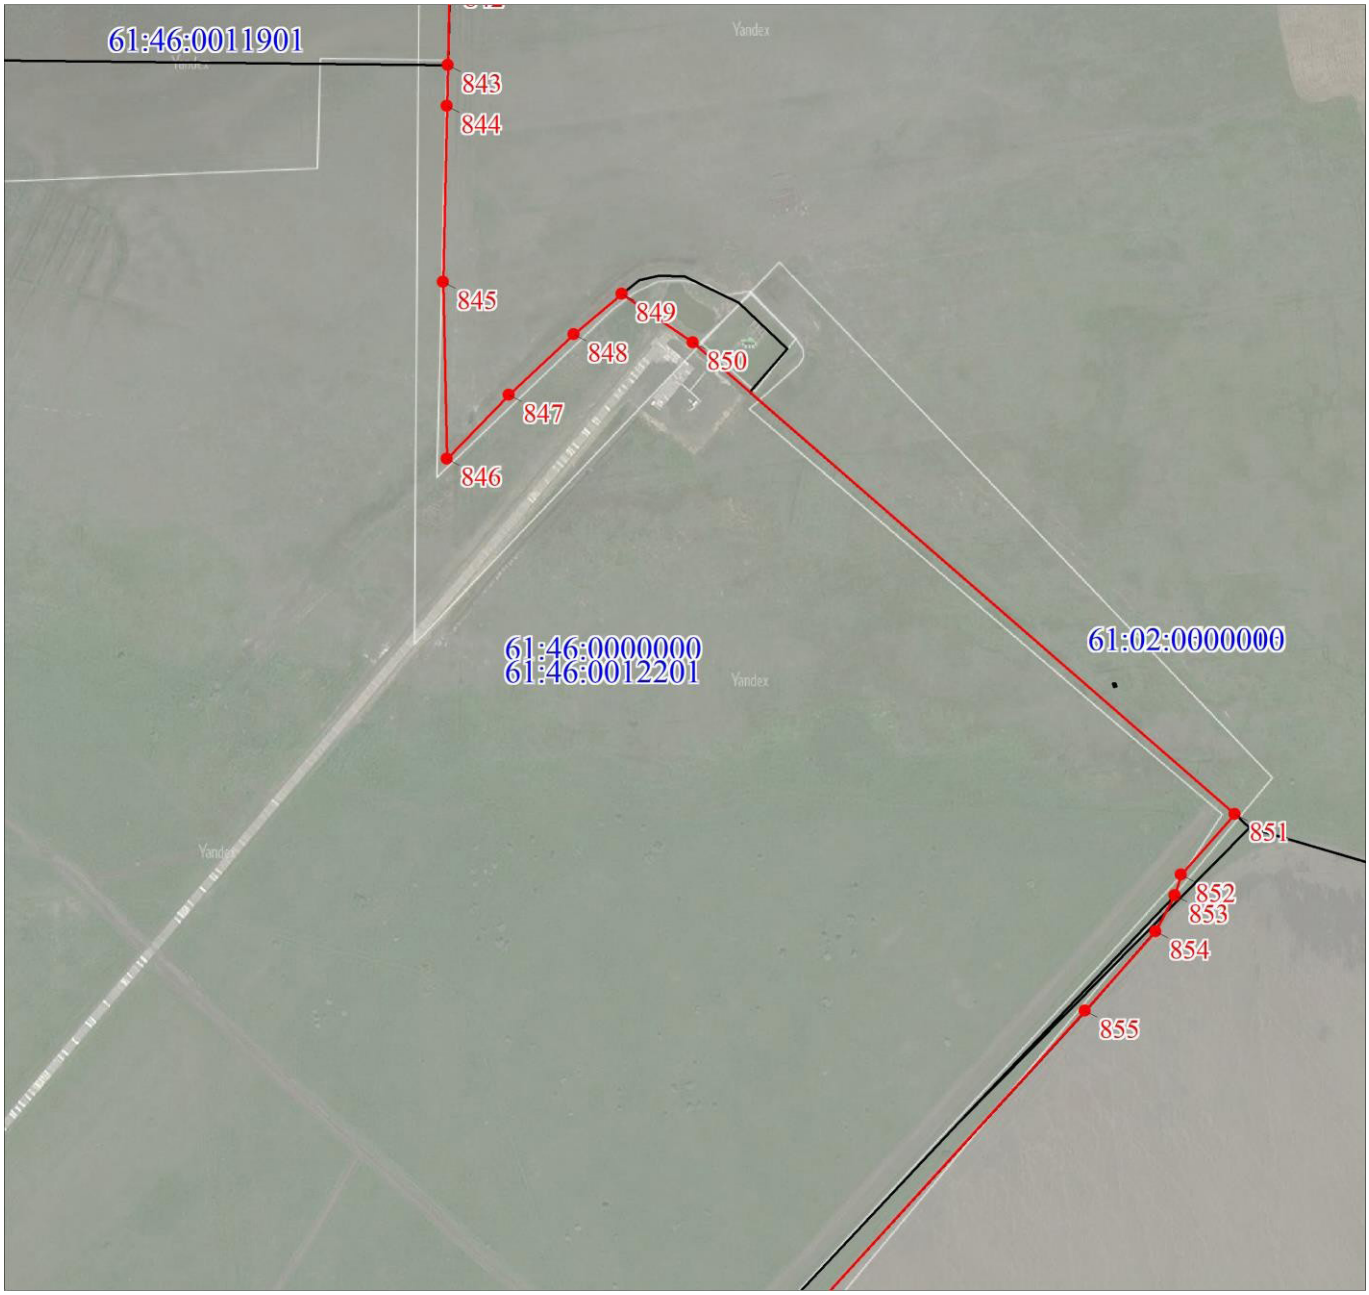

План границ объекта Выносной лист № 29

Масштаб 1:5000 Используемые условные знаки и обозначения:

Подпись_____ Дата «__«_____20 г.

Место для оттиска печати (при наличии) лица, составившего описание местоположения границ объекта

План границ объекта Выносной лист № 30

Масштаб 1:5000 Используемые условные знаки и обозначения:

Подпись_____ Дата «__«_____20 г.

Место для оттиска печати (при наличии) лица, составившего описание местоположения границ объекта

План границ объекта Выносной лист № 31

Масштаб 1:5000 Используемые условные знаки и обозначения:

Подпись_____ Дата «__«_____20 г.

Место для оттиска печати (при наличии) лица, составившего описание местоположения границ объекта

План границ объекта Выносной лист № 32

Масштаб 1:5000 Используемые условные знаки и обозначения:

Подпись_____ Дата «__«_____20 г.

Место для оттиска печати (при наличии) лица, составившего описание местоположения границ объекта

План границ объекта Выносной лист № 33

Масштаб 1:5000 Используемые условные знаки и обозначения:

Подпись_____ Дата «__«_____20 г.

Место для оттиска печати (при наличии) лица, составившего описание местоположения границ объекта

План границ объекта Выносной лист № 34

Масштаб 1:5000 Используемые условные знаки и обозначения:

Подпись_____ Дата «__«_____20 г.

Место для оттиска печати (при наличии) лица, составившего описание местоположения границ объекта

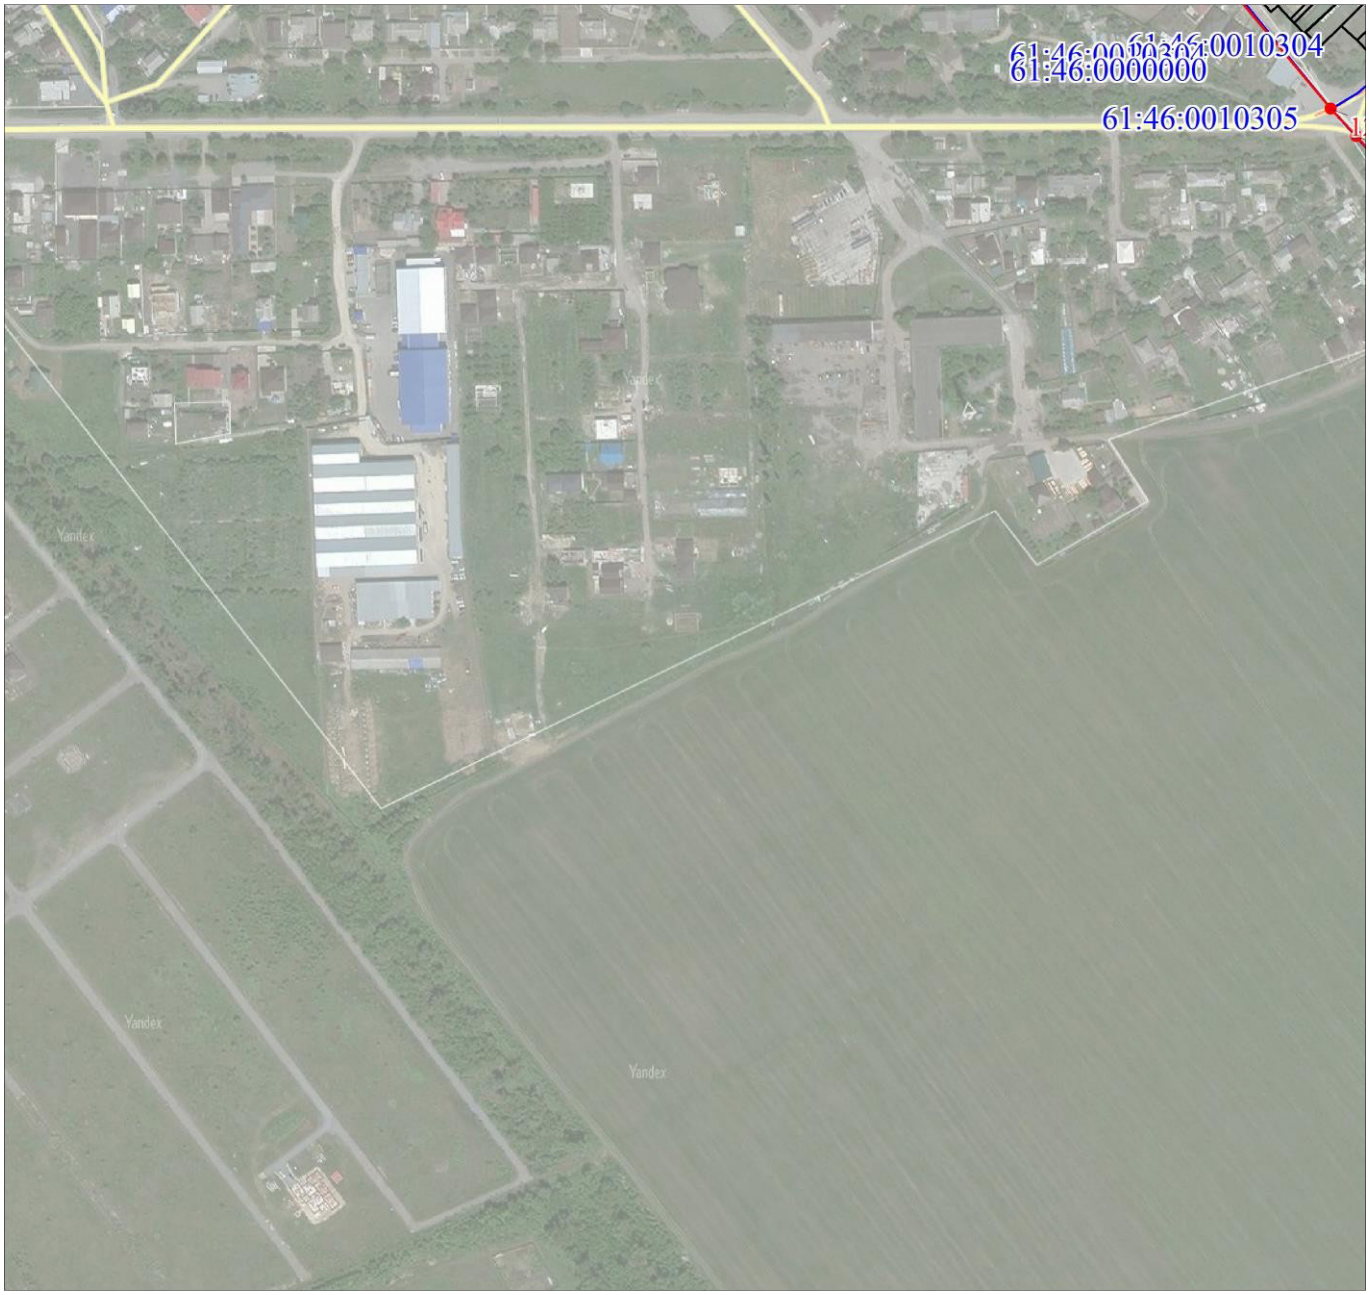

План границ объекта Выносной лист № 35

Масштаб 1:5000 Используемые условные знаки и обозначения:

Подпись_____ Дата «__«_____20 г.

Место для оттиска печати (при наличии) лица, составившего описание местоположения границ объекта

План границ объекта Выносной лист № 36

Масштаб 1:5000 Используемые условные знаки и обозначения:

Подпись_____ Дата «__«_____20 г.

Место для оттиска печати (при наличии) лица, составившего описание местоположения границ объекта

План границ объекта Выносной лист № 37

Масштаб 1:5000 Используемые условные знаки и обозначения:

Подпись_____ Дата «__«_____20 г.

Место для оттиска печати (при наличии) лица, составившего описание местоположения границ объекта

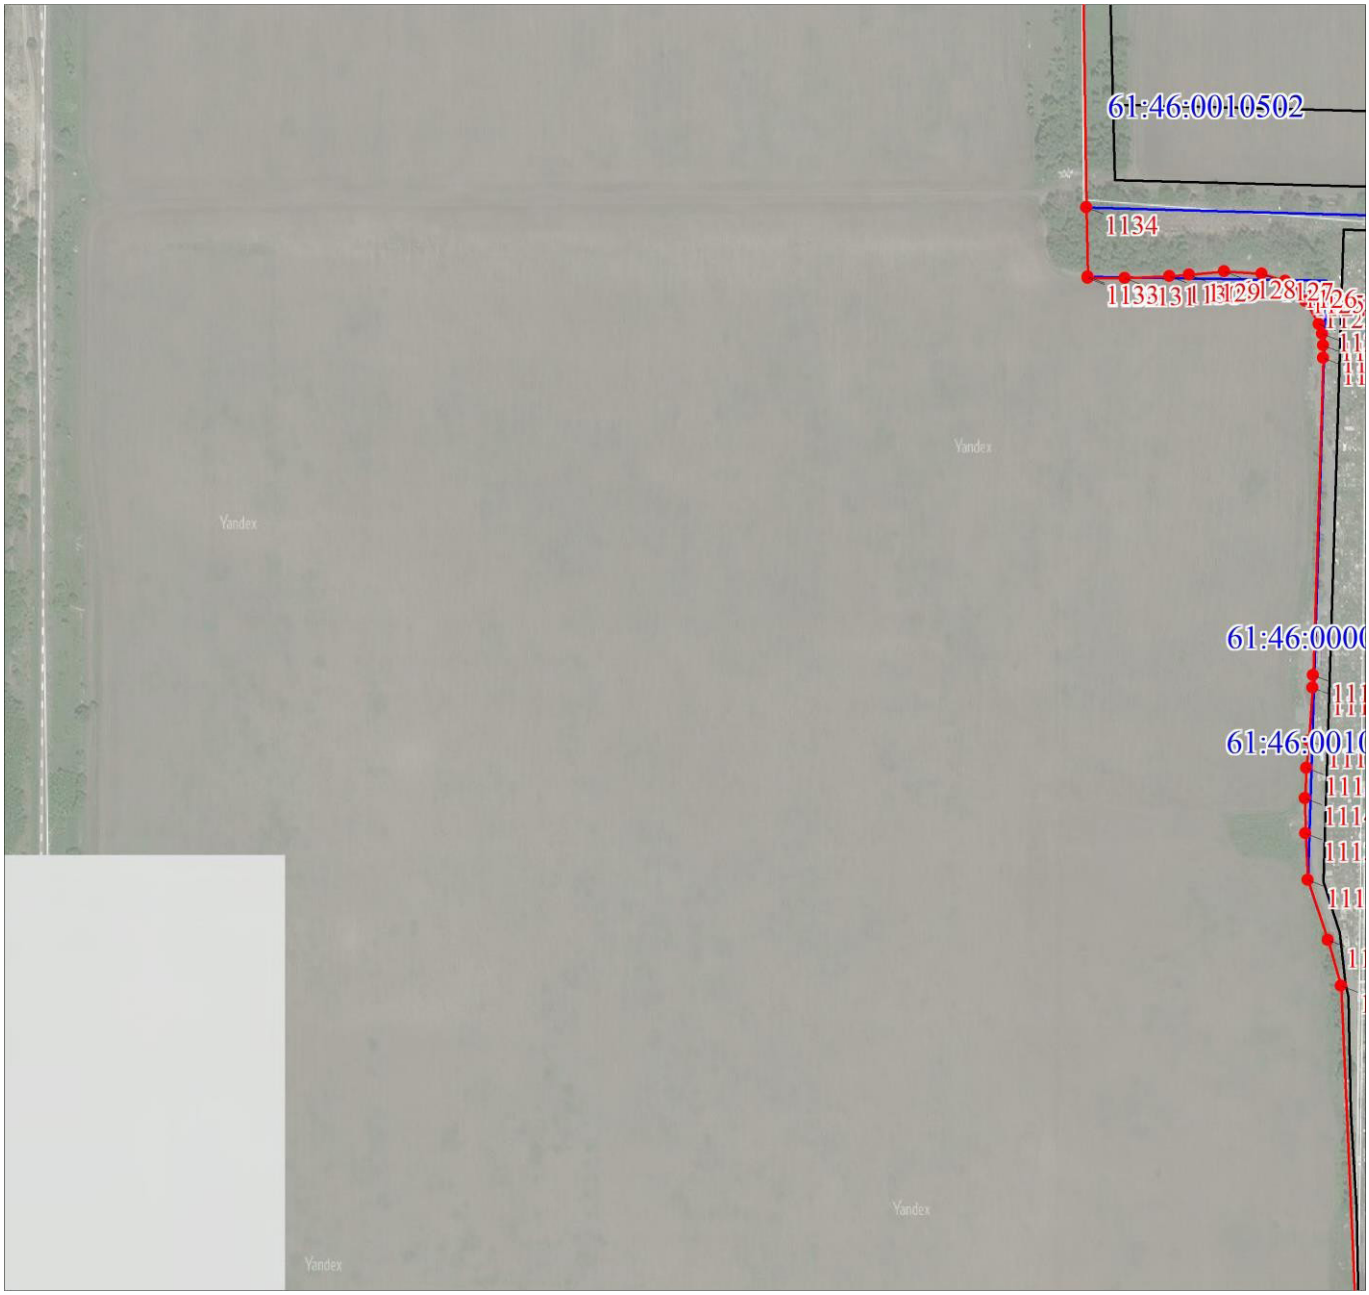

План границ объекта Выносной лист № 38

Масштаб 1:5000 Используемые условные знаки и обозначения:

Подпись_____ Дата «__«_____20 г.

Место для оттиска печати (при наличии) лица, составившего описание местоположения границ объекта

План границ объекта Выносной лист № 39

Масштаб 1:5000 Используемые условные знаки и обозначения:

Подпись_____ Дата «__«_____20 г.

Место для оттиска печати (при наличии) лица, составившего описание местоположения границ объекта

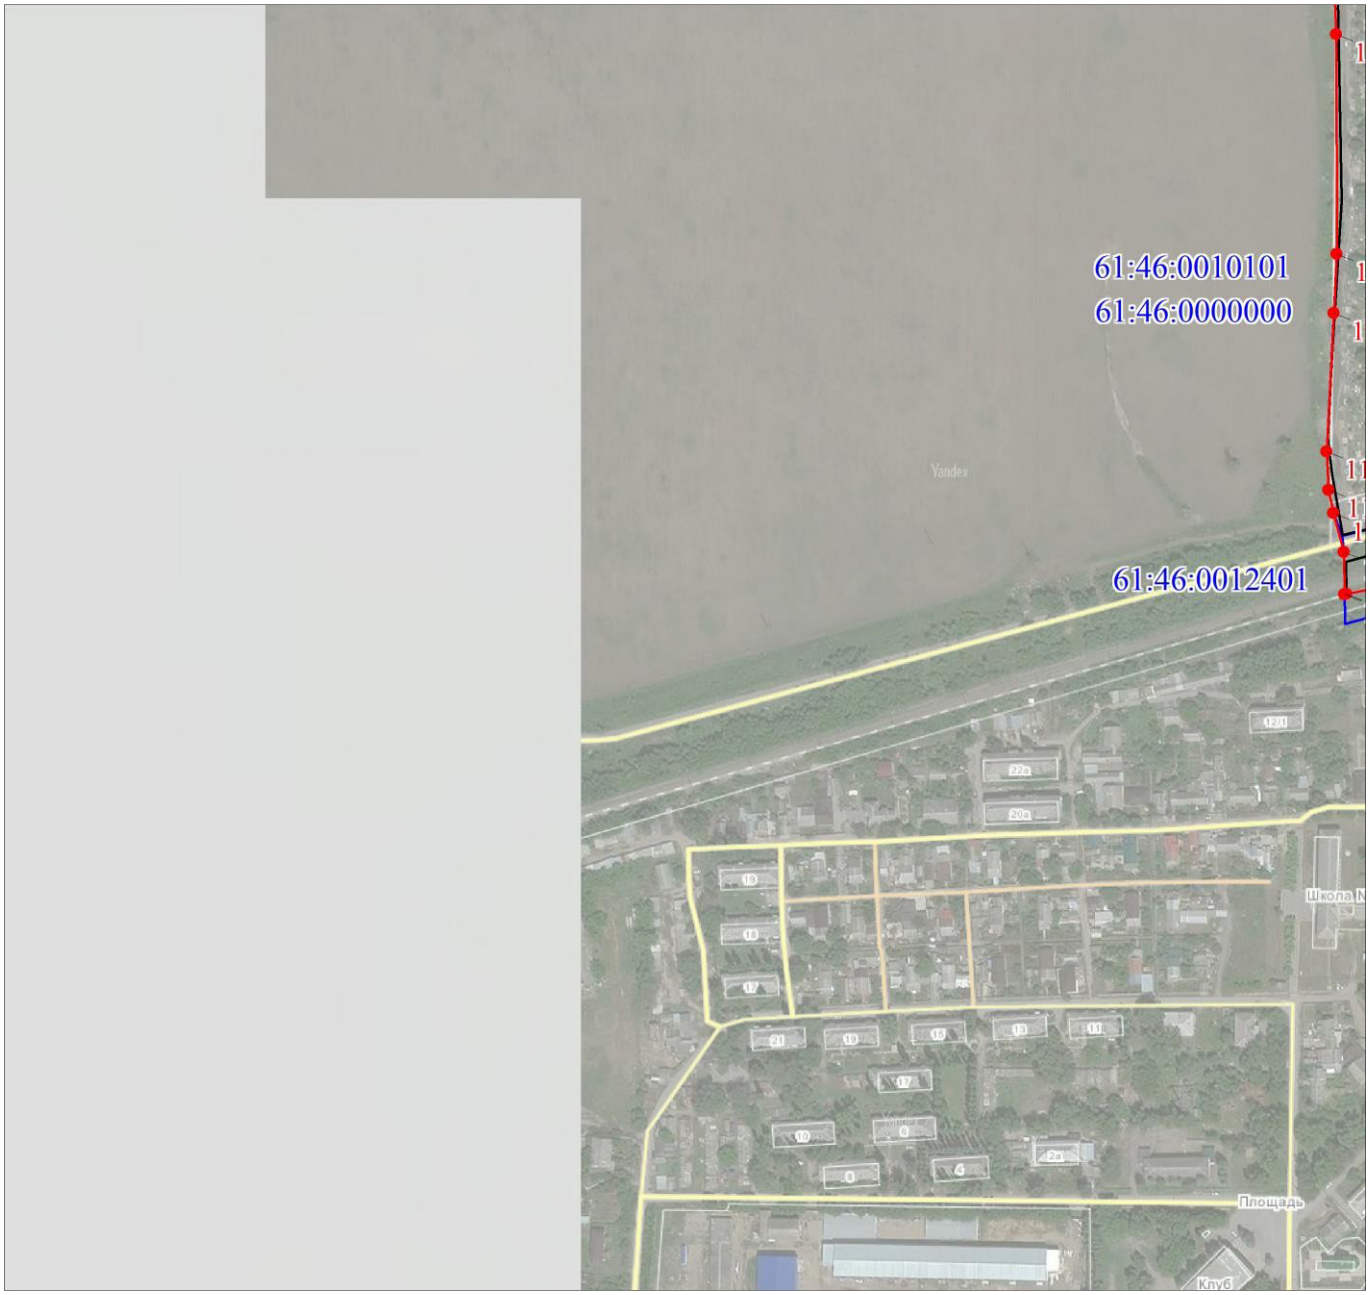

План границ объекта Выносной лист № 40

Масштаб 1:5000 Используемые условные знаки и обозначения:

Подпись_____ Дата «__«_____20 г.

Место для оттиска печати (при наличии) лица, составившего описание местоположения границ объекта

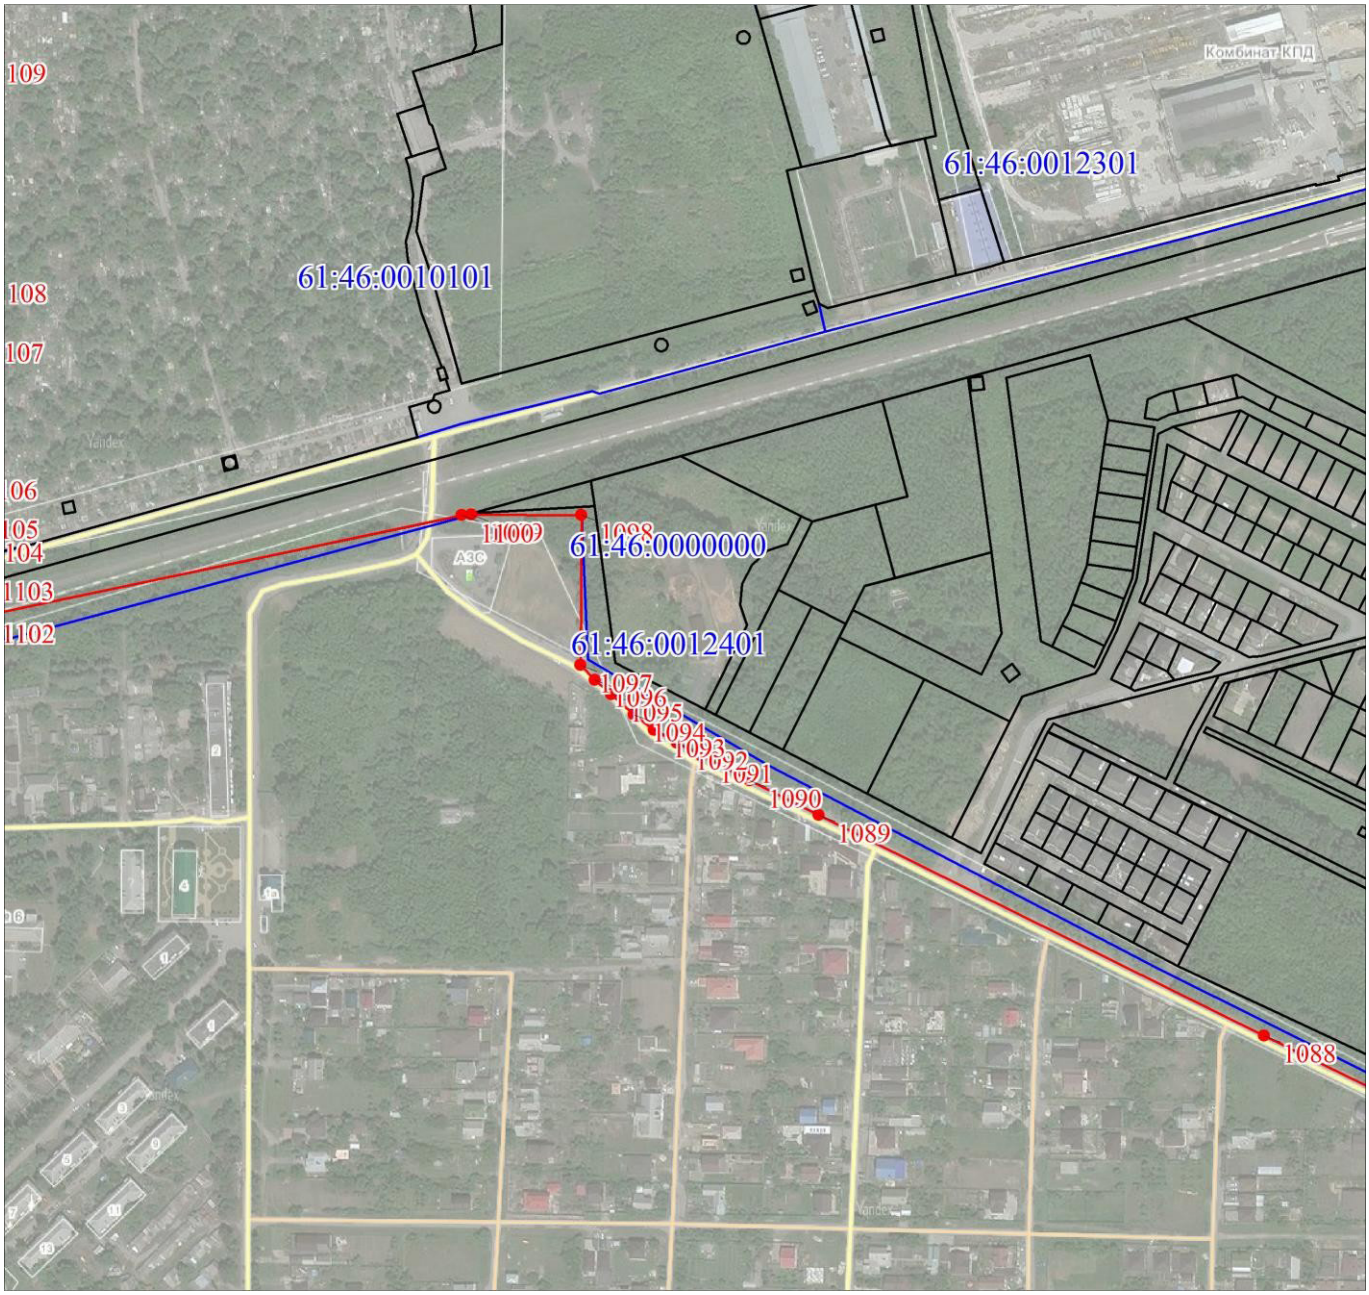

План границ объекта Выносной лист № 41

Масштаб 1:5000 Используемые условные знаки и обозначения:

Подпись_____ Дата «__«_____20 г.

Место для оттиска печати (при наличии) лица, составившего описание местоположения границ объекта

План границ объекта Выносной лист № 42

Масштаб 1:5000 Используемые условные знаки и обозначения:

Подпись_____ Дата «__«_____20 г.

Место для оттиска печати (при наличии) лица, составившего описание местоположения границ объекта

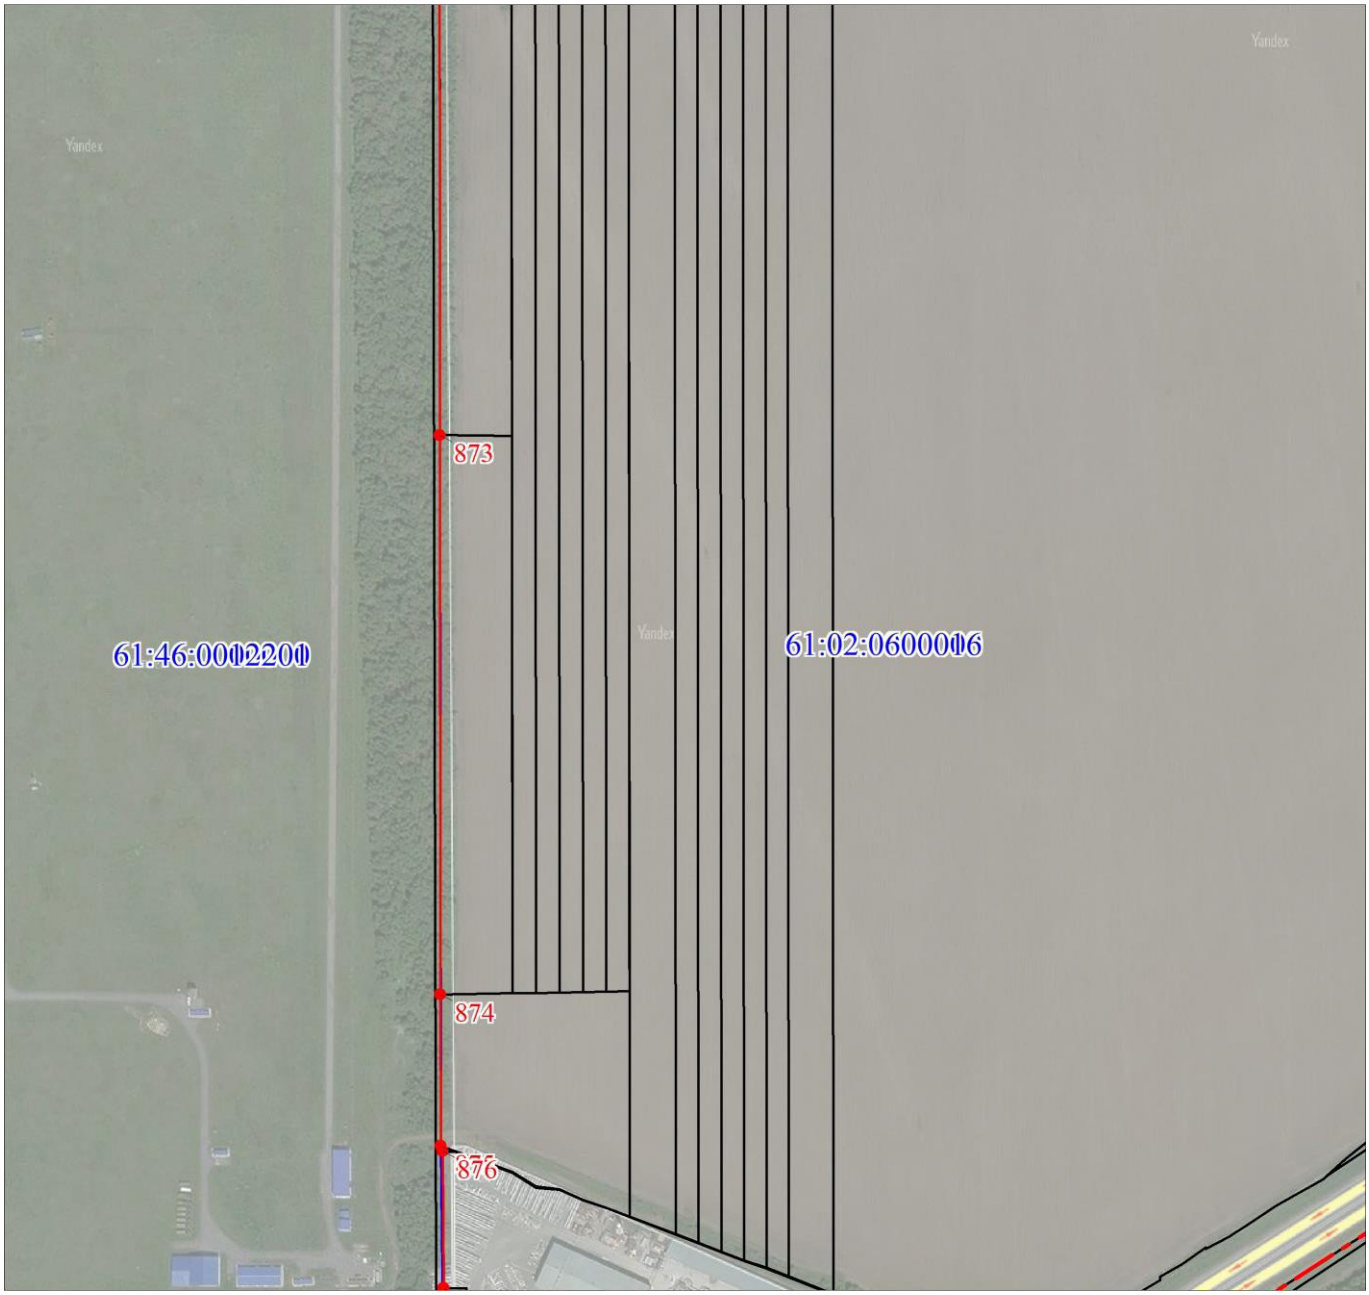

План границ объекта Выносной лист № 43

Масштаб 1:5000 Используемые условные знаки и обозначения:

Подпись_____ Дата «__«_____20 г.

Место для оттиска печати (при наличии) лица, составившего описание местоположения границ объекта

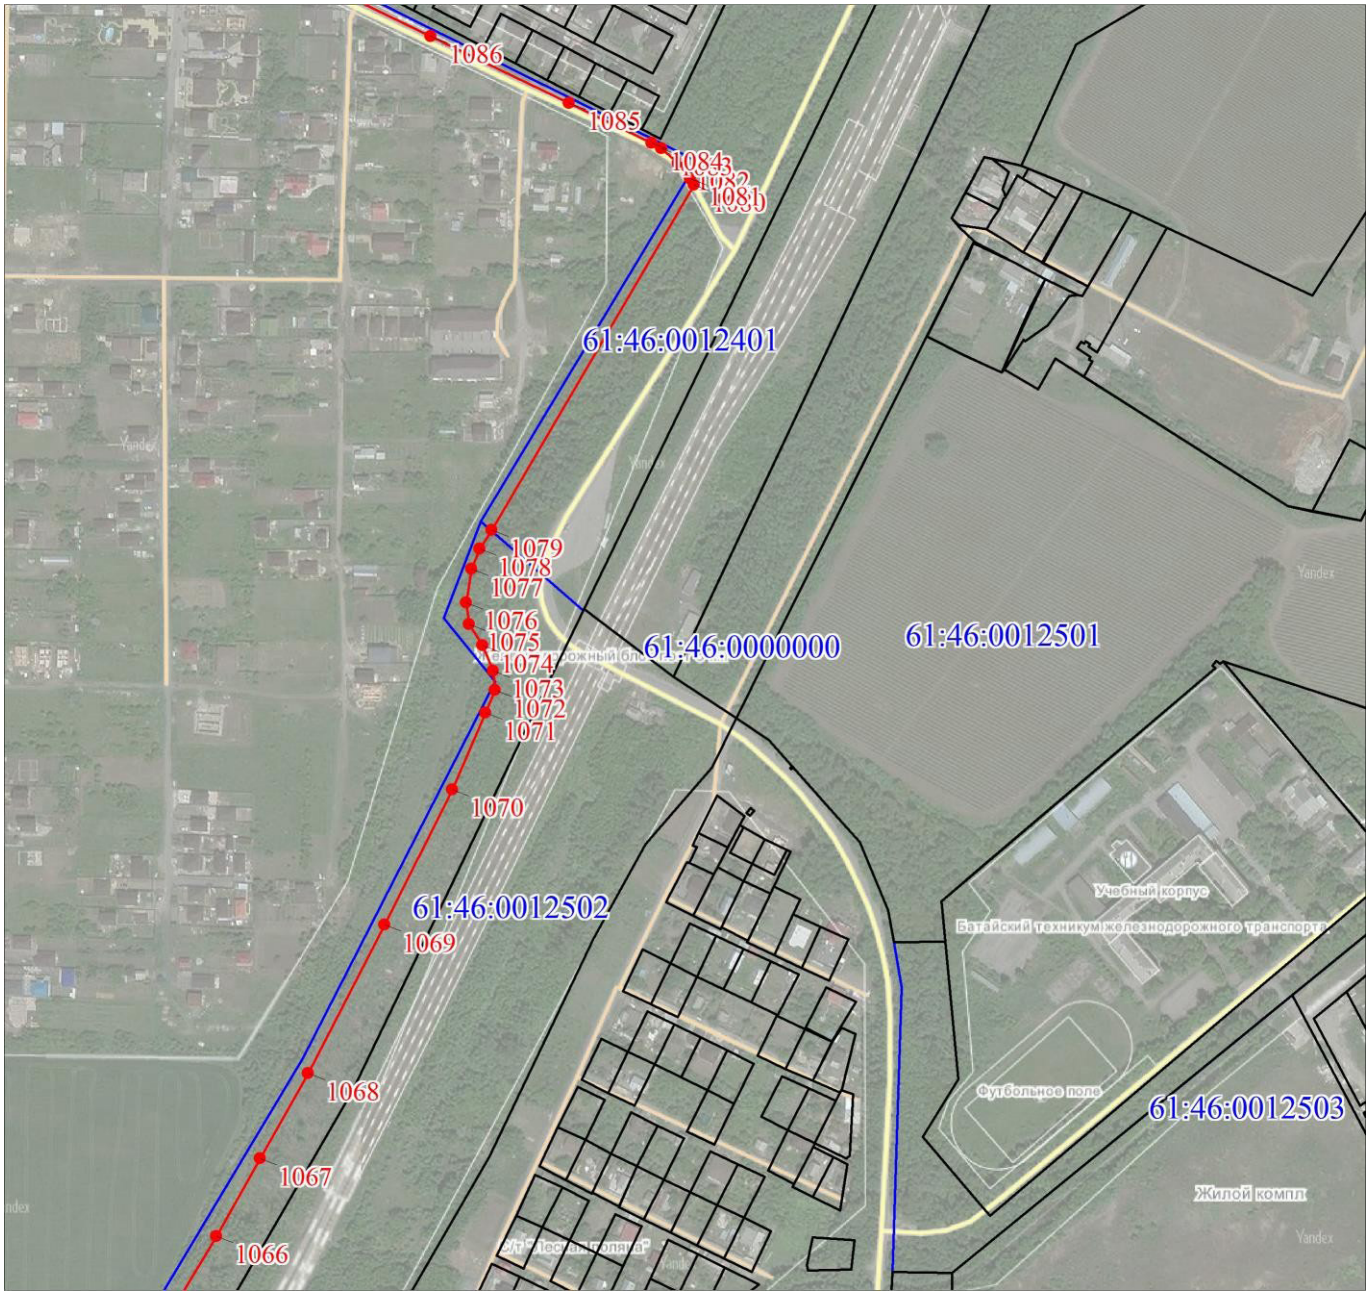

План границ объекта Выносной лист № 44

Масштаб 1:5000 Используемые условные знаки и обозначения:

Подпись_____ Дата «__«_____20 г.

Место для оттиска печати (при наличии) лица, составившего описание местоположения границ объекта

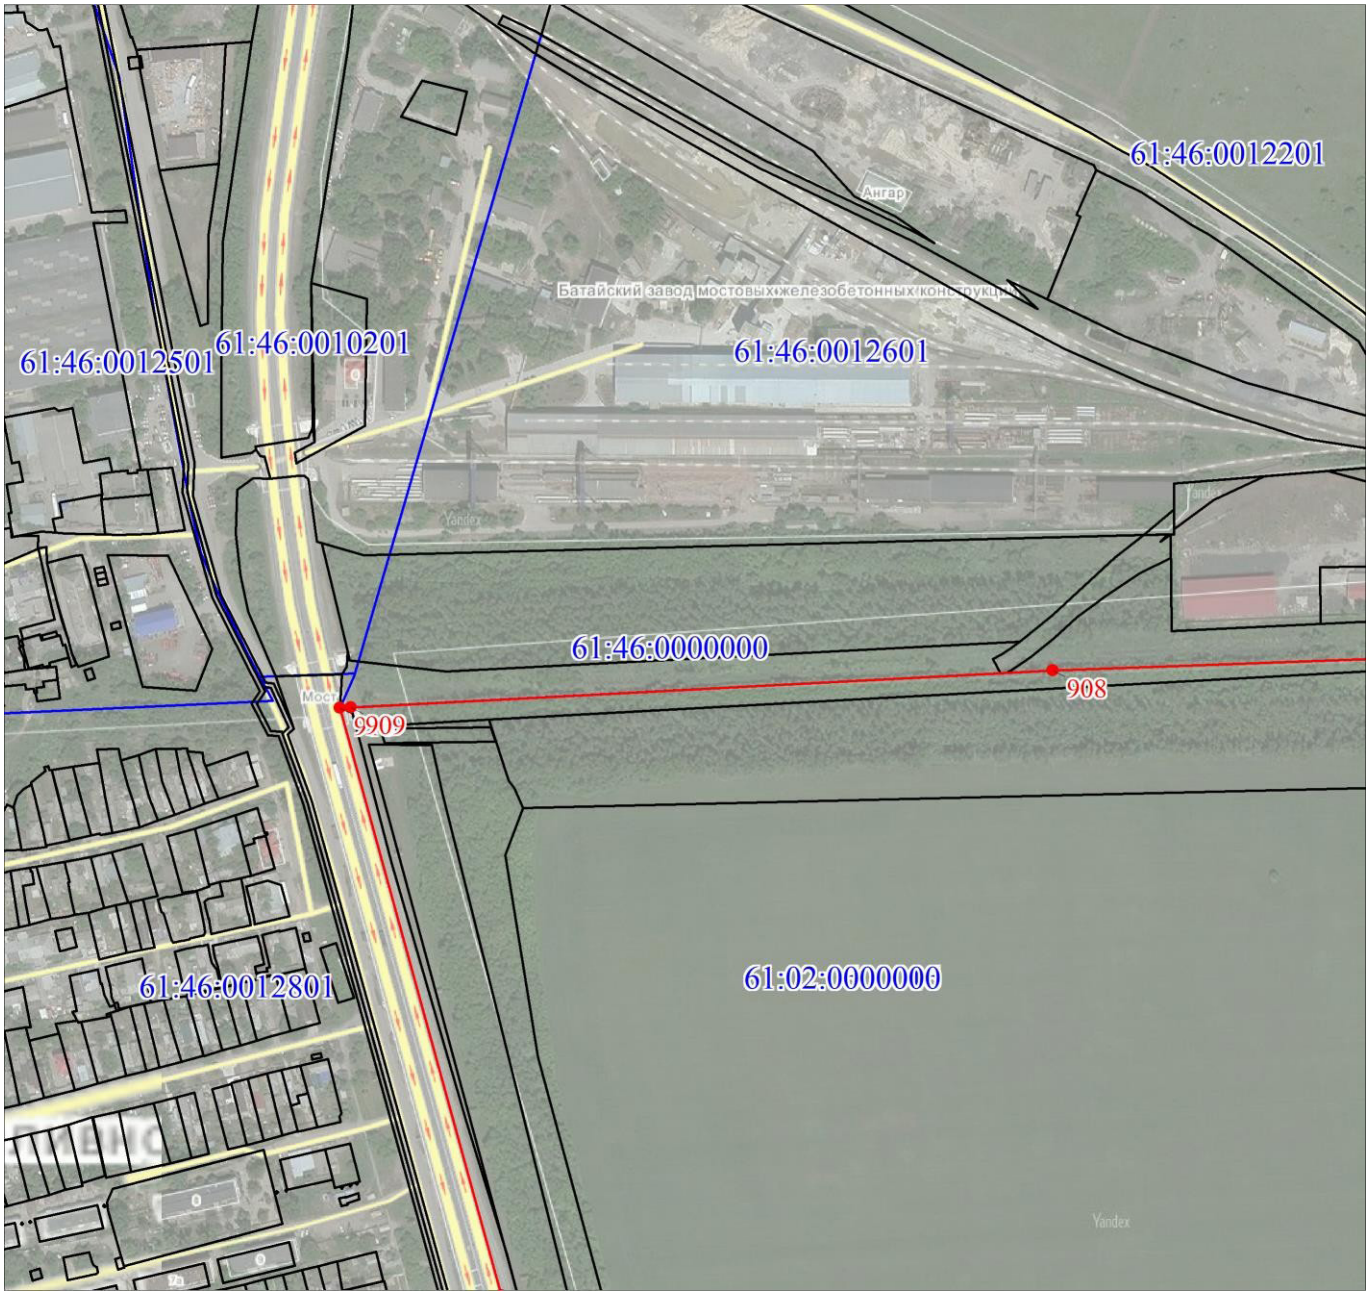

План границ объекта Выносной лист № 45

Масштаб 1:5000 Используемые условные знаки и обозначения:

Подпись_____ Дата «__«_____20 г.

Место для оттиска печати (при наличии) лица, составившего описание местоположения границ объекта

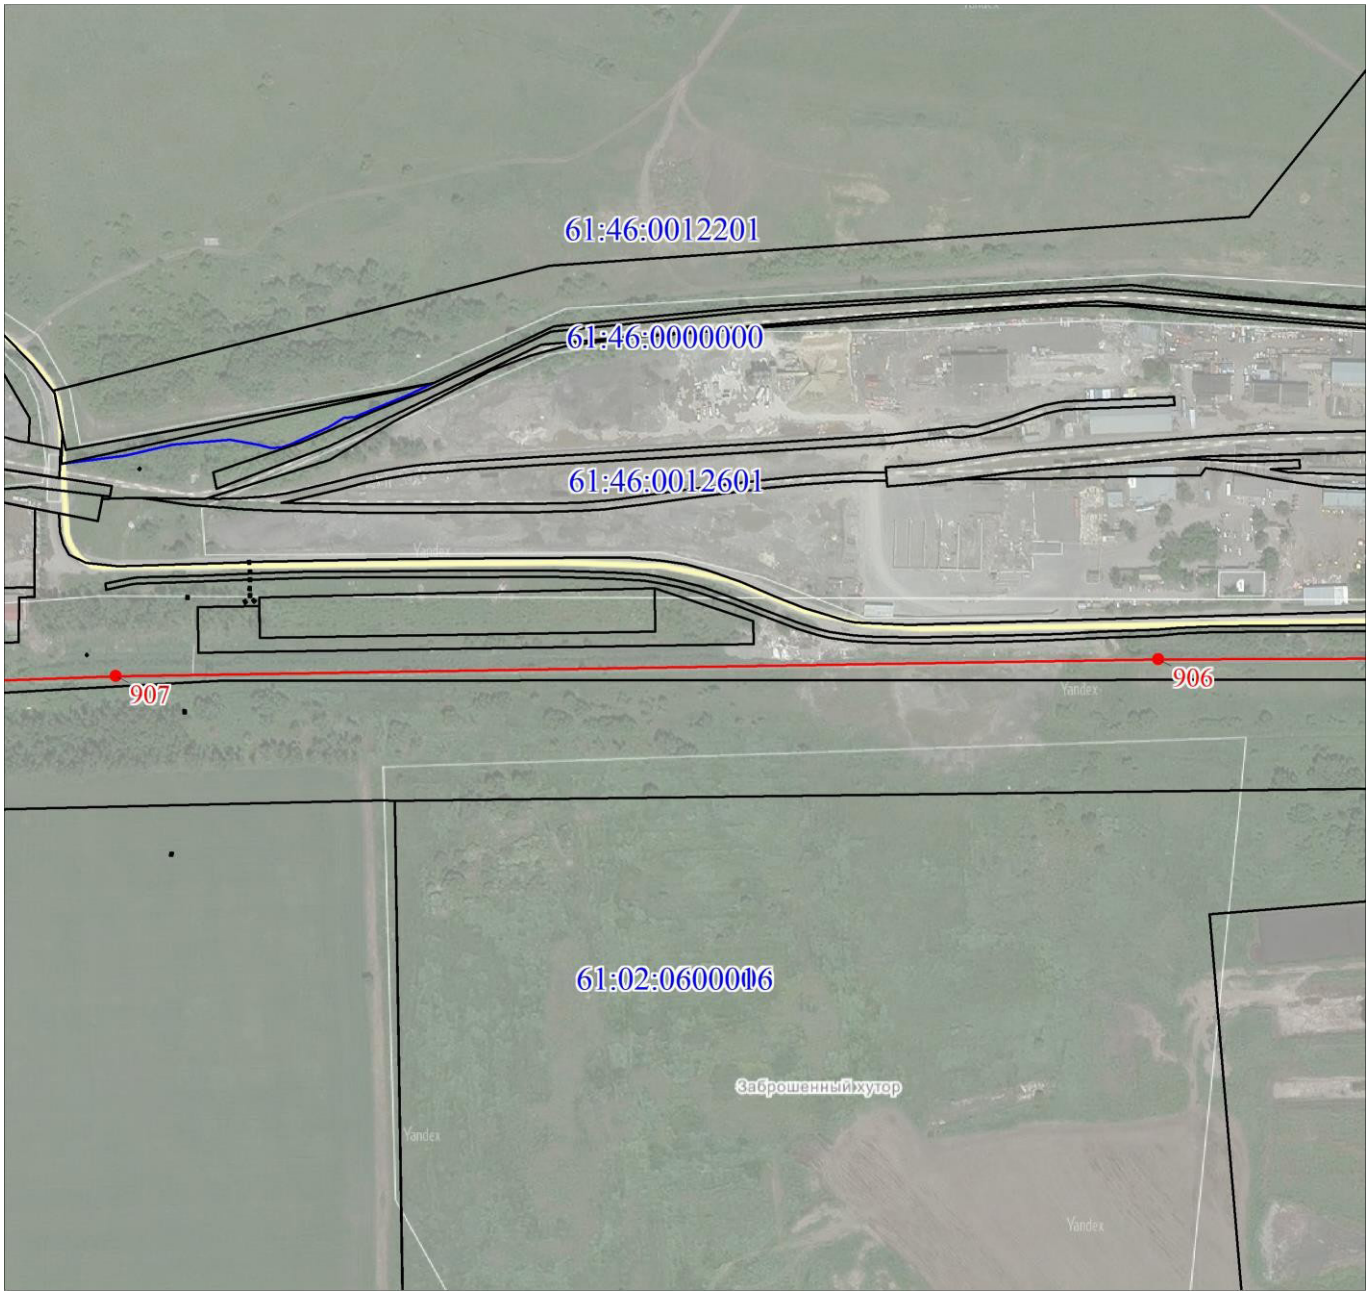

План границ объекта Выносной лист № 46

Масштаб 1:5000 Используемые условные знаки и обозначения:

Подпись_____ Дата «__«_____20 г.

Место для оттиска печати (при наличии) лица, составившего описание местоположения границ объекта

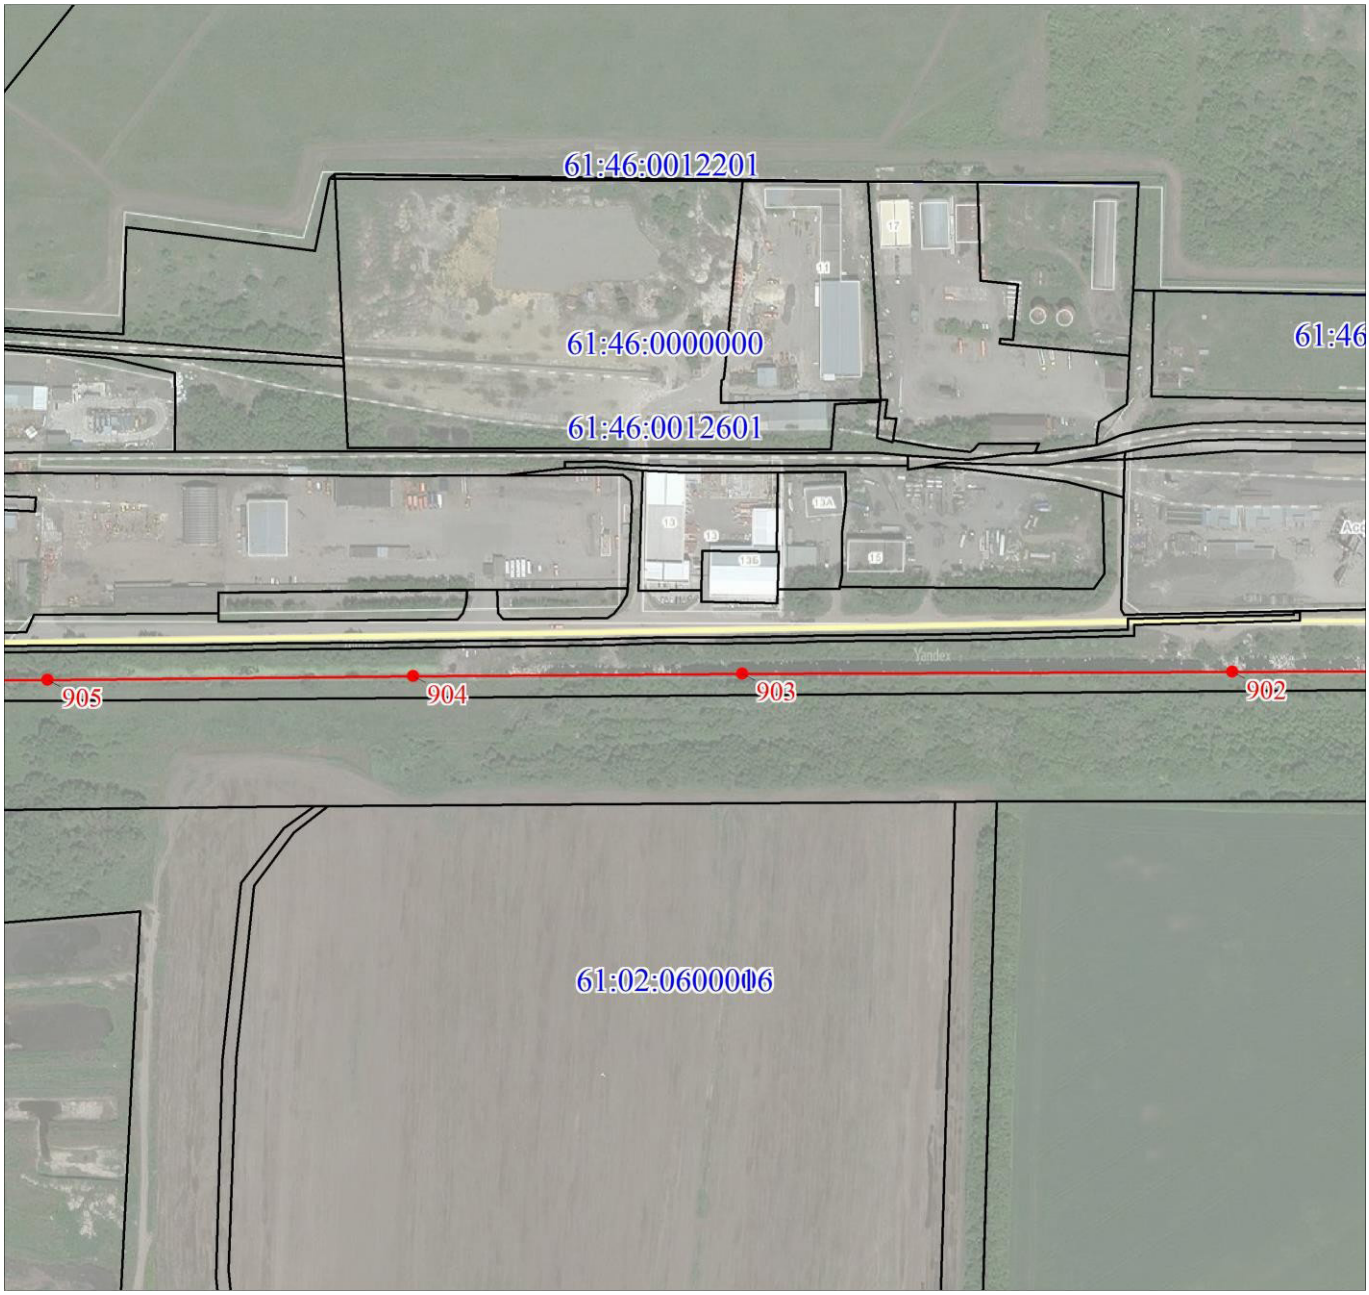

План границ объекта Выносной лист № 47

Масштаб 1:5000 Используемые условные знаки и обозначения:

Подпись_____ Дата «__«_____20 г.

Место для оттиска печати (при наличии) лица, составившего описание местоположения границ объекта

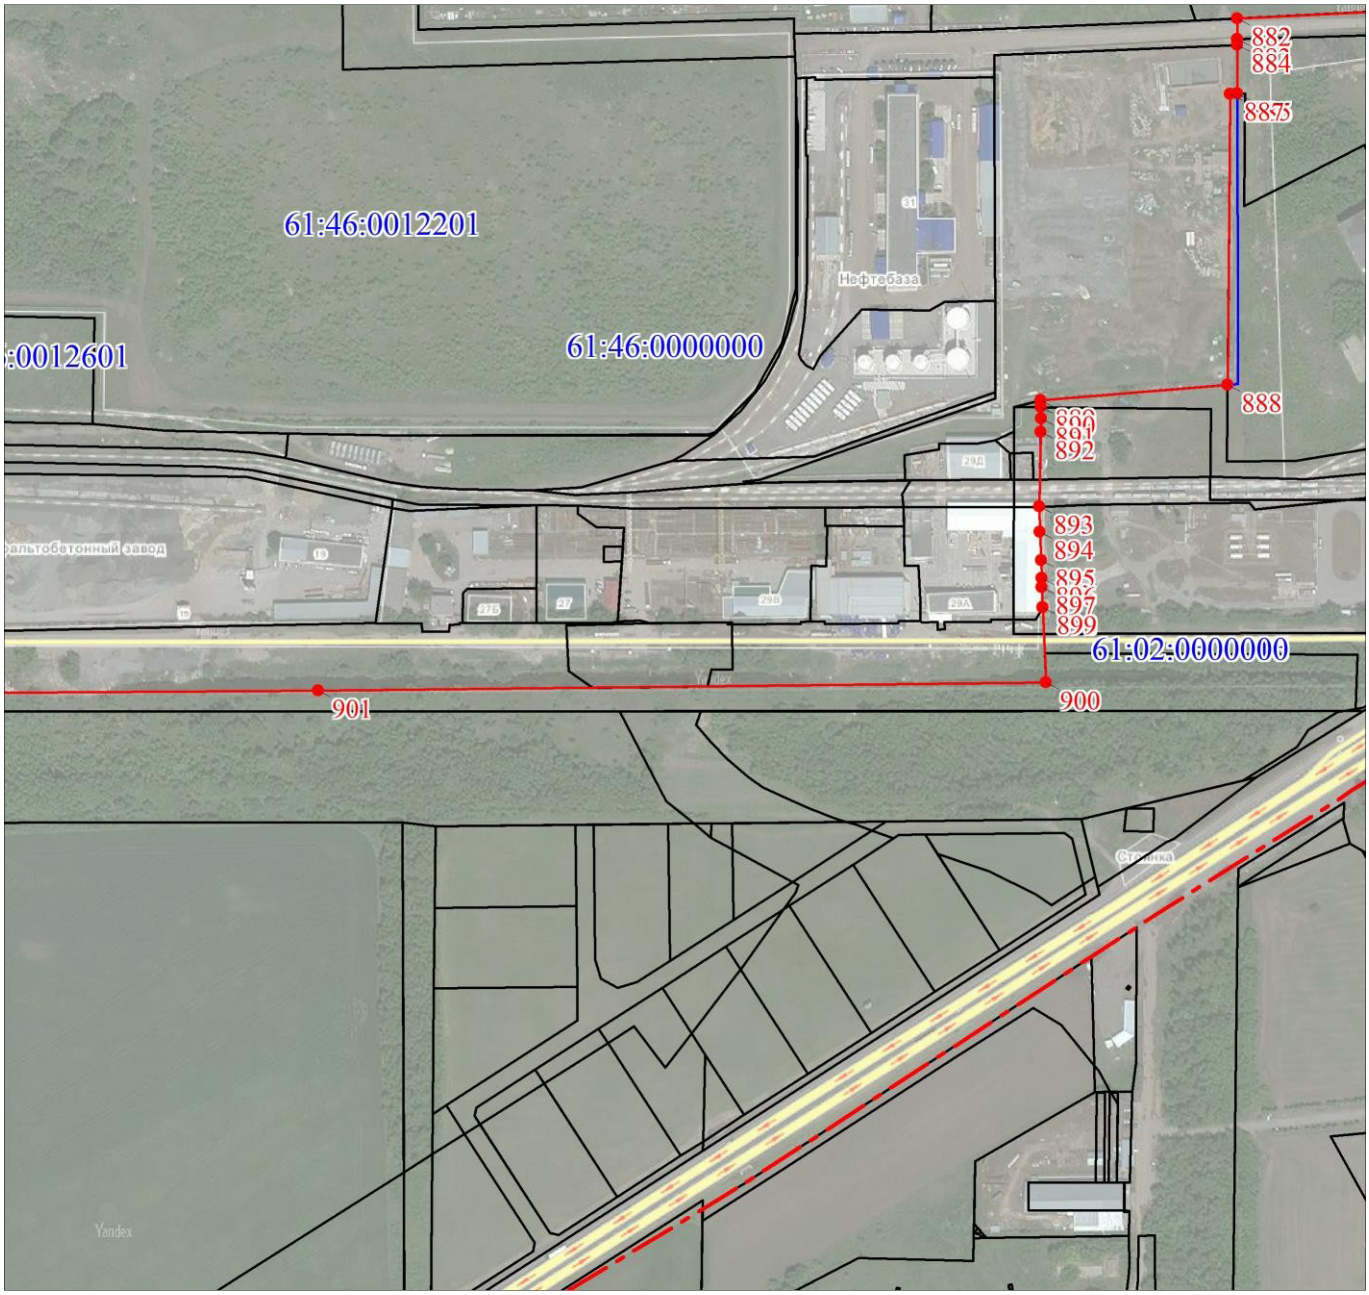

План границ объекта Выносной лист № 48

Масштаб 1:5000 Используемые условные знаки и обозначения:

Подпись_____ Дата «__«_____20 г.

Место для оттиска печати (при наличии) лица, составившего описание местоположения границ объекта

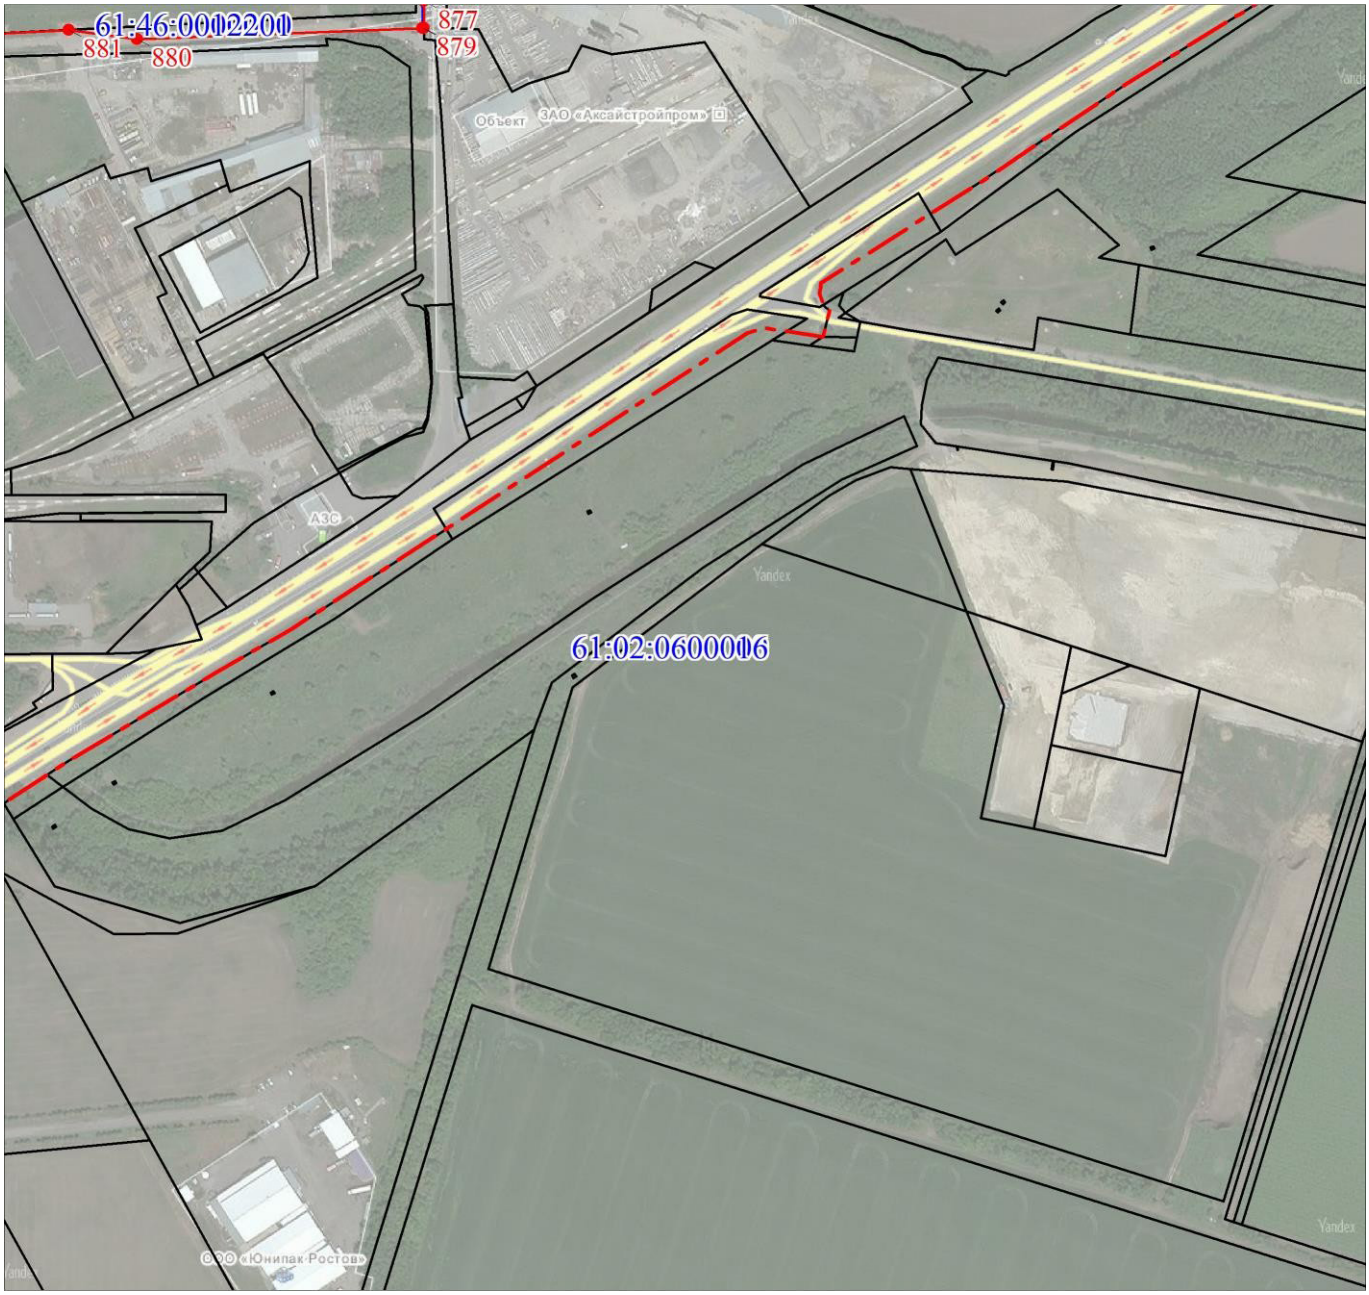

План границ объекта Выносной лист № 49

Масштаб 1:5000 Используемые условные знаки и обозначения:

Подпись_____ Дата «__«_____20 г.

Место для оттиска печати (при наличии) лица, составившего описание местоположения границ объекта

План границ объекта Выносной лист № 50

Масштаб 1:5000 Используемые условные знаки и обозначения:

Подпись_____ Дата «__«_____20 г.

Место для оттиска печати (при наличии) лица, составившего описание местоположения границ объекта

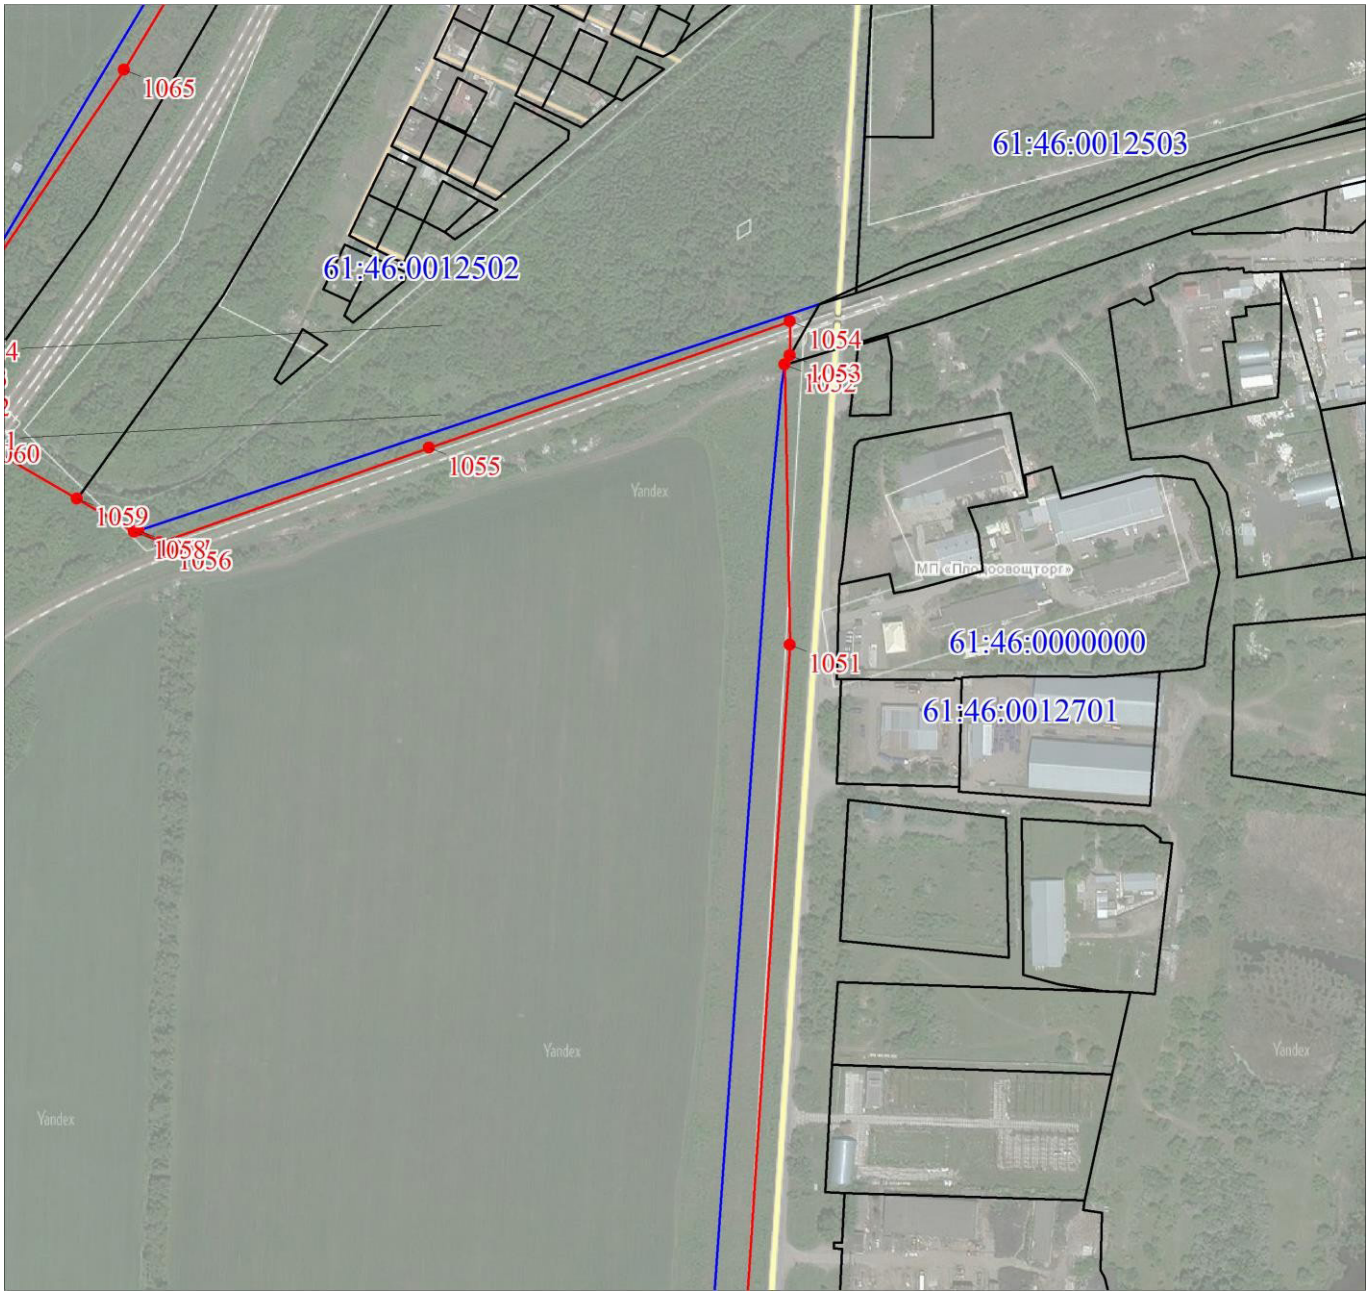

План границ объекта Выносной лист № 51

Масштаб 1:5000 Используемые условные знаки и обозначения:

Подпись_____ Дата «__«_____20 г.

Место для оттиска печати (при наличии) лица, составившего описание местоположения границ объекта

План границ объекта Выносной лист № 52

Масштаб 1:5000 Используемые условные знаки и обозначения:

Подпись_____ Дата «__«_____20 г.

Место для оттиска печати (при наличии) лица, составившего описание местоположения границ объекта

План границ объекта Выносной лист № 53

Масштаб 1:5000 Используемые условные знаки и обозначения:

Подпись_____ Дата «__«_____20 г.

Место для оттиска печати (при наличии) лица, составившего описание местоположения границ объекта

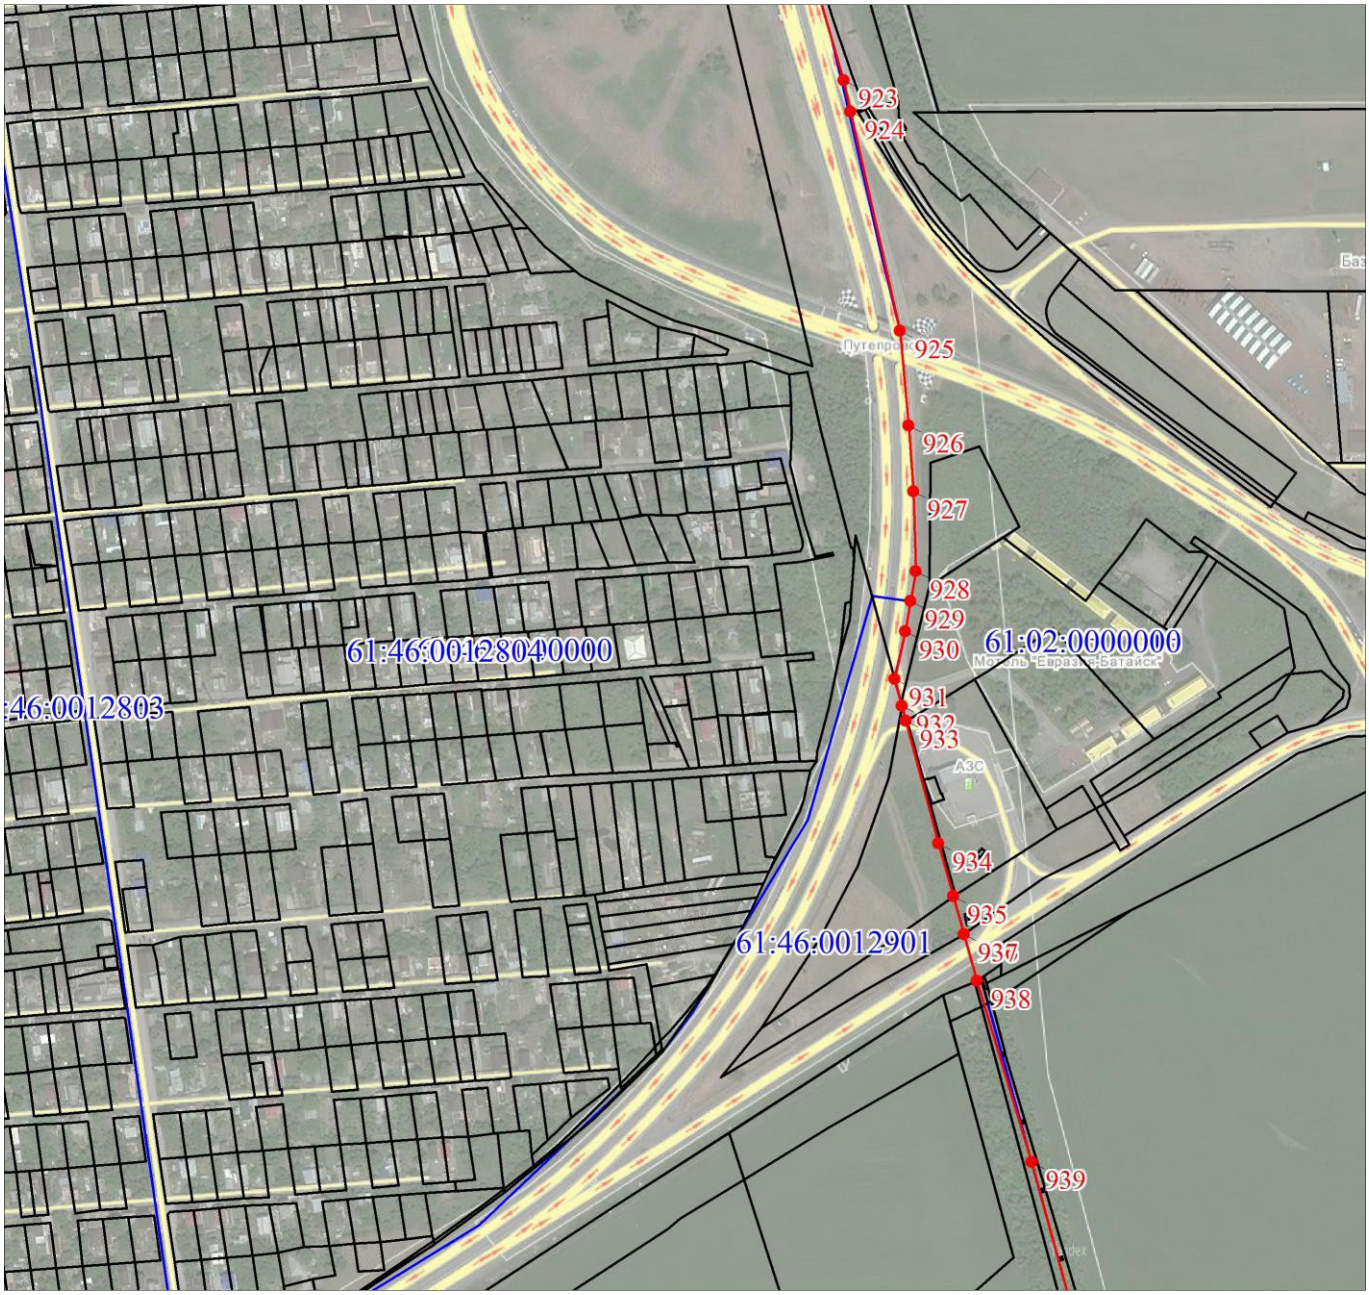

План границ объекта Выносной лист № 54

Масштаб 1:5000 Используемые условные знаки и обозначения:

Подпись_____ Дата «__«_____20 г.

Место для оттиска печати (при наличии) лица, составившего описание местоположения границ объекта

План границ объекта Выносной лист № 55

Масштаб 1:5000 Используемые условные знаки и обозначения:

Подпись_____ Дата «__«_____20 г.

Место для оттиска печати (при наличии) лица, составившего описание местоположения границ объекта

План границ объекта Выносной лист № 56

Масштаб 1:5000 Используемые условные знаки и обозначения:

Подпись_____ Дата «__«_____20 г.

Место для оттиска печати (при наличии) лица, составившего описание местоположения границ объекта

План границ объекта Выносной лист № 57

Масштаб 1:5000 Используемые условные знаки и обозначения:

Подпись_____ Дата «__«_____20 г.

Место для оттиска печати (при наличии) лица, составившего описание местоположения границ объекта

План границ объекта Выносной лист № 58

Масштаб 1:5000 Используемые условные знаки и обозначения:

Подпись_____ Дата «__«_____20 г.

Место для оттиска печати (при наличии) лица, составившего описание местоположения границ объекта

План границ объекта Выносной лист № 59

Масштаб 1:5000 Используемые условные знаки и обозначения:

Подпись_____ Дата «__«_____20 г.

Место для оттиска печати (при наличии) лица, составившего описание местоположения границ объекта

План границ объекта Выносной лист № 60

Масштаб 1:5000 Используемые условные знаки и обозначения:

Подпись_____ Дата «__«_____20 г.

Место для оттиска печати (при наличии) лица, составившего описание местоположения границ объекта

План границ объекта Выносной лист № 61

Масштаб 1:5000 Используемые условные знаки и обозначения:

Подпись_____ Дата «__«_____20 г.

Место для оттиска печати (при наличии) лица, составившего описание местоположения границ объекта

План границ объекта Выносной лист № 62

Масштаб 1:5000 Используемые условные знаки и обозначения:

Подпись_____ Дата «__«_____20 г.

Место для оттиска печати (при наличии) лица, составившего описание местоположения границ объекта

План границ объекта Выносной лист № 63

Масштаб 1:5000 Используемые условные знаки и обозначения:

Подпись_____ Дата «__«_____20 г.

Место для оттиска печати (при наличии) лица, составившего описание местоположения границ объекта

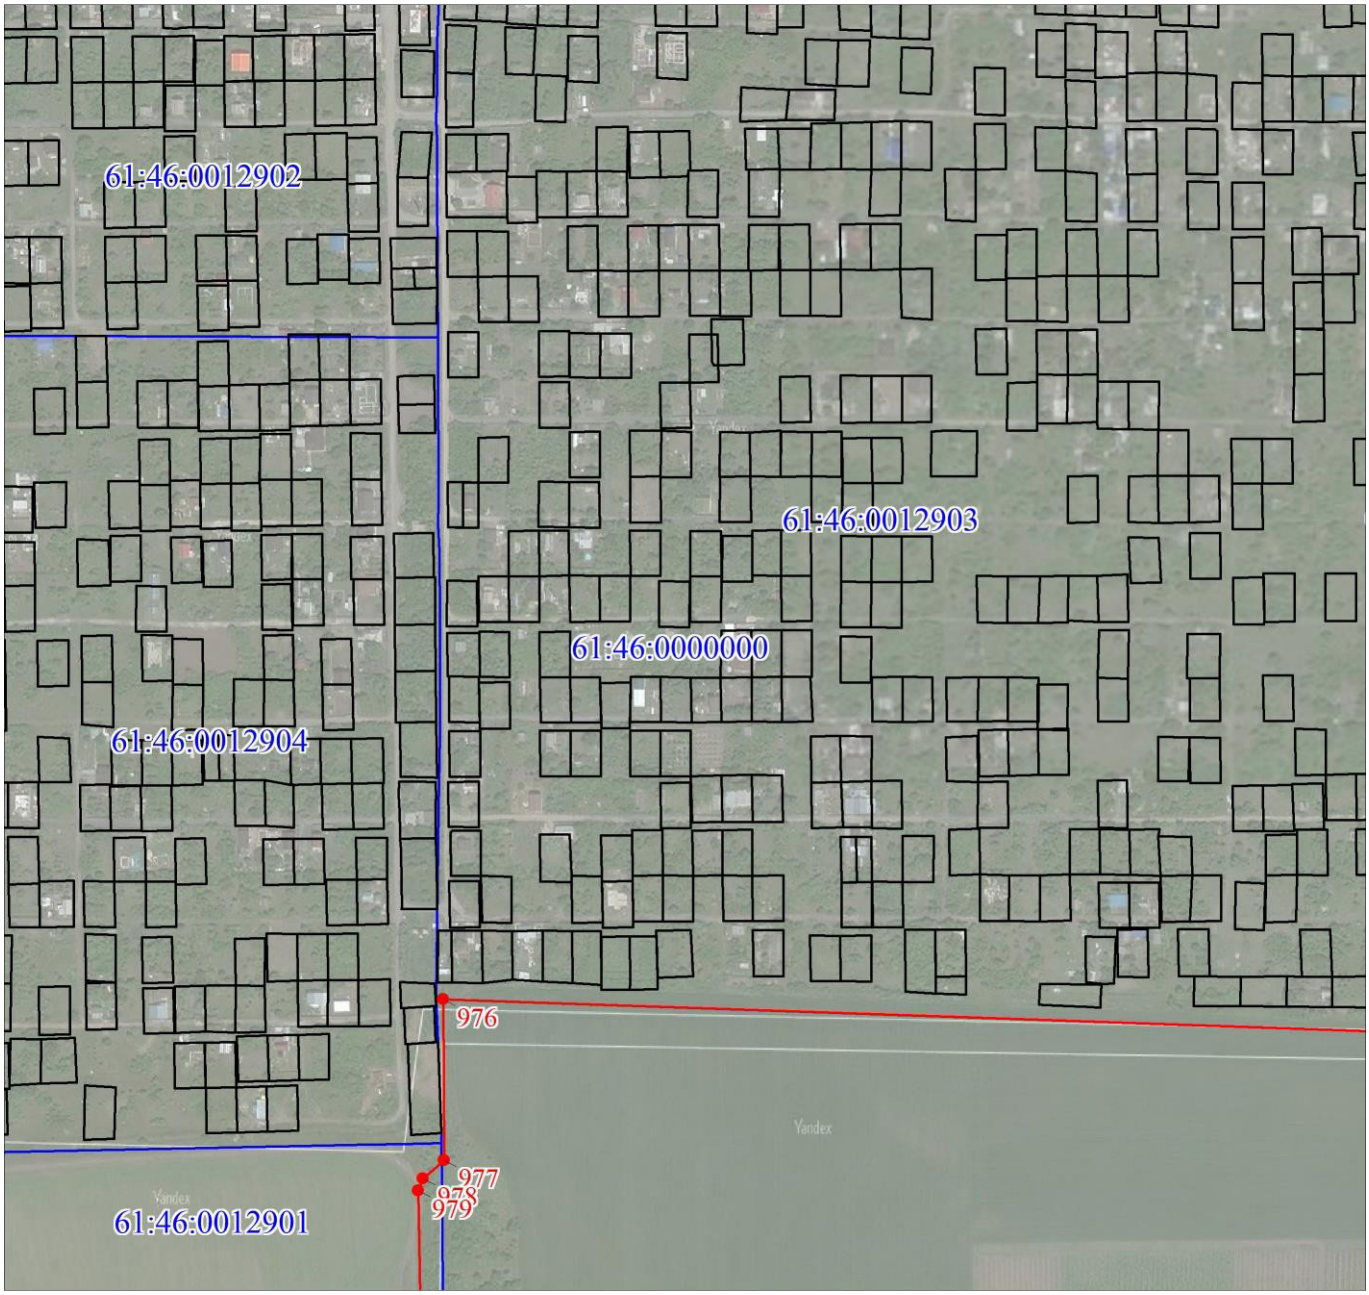

План границ объекта Выносной лист № 64

Масштаб 1:5000 Используемые условные знаки и обозначения:

Подпись_____ Дата «__«_____20 г.

Место для оттиска печати (при наличии) лица, составившего описание местоположения границ объекта

План границ объекта Выносной лист № 65

Масштаб 1:5000 Используемые условные знаки и обозначения:

Подпись_____ Дата «__«_____20 г.

Место для оттиска печати (при наличии) лица, составившего описание местоположения границ объекта

План границ объекта Выносной лист № 66

Масштаб 1:5000 Используемые условные знаки и обозначения:

Подпись_____ Дата «__«_____20 г.

Место для оттиска печати (при наличии) лица, составившего описание местоположения границ объекта

План границ объекта Выносной лист № 67

Масштаб 1:5000 Используемые условные знаки и обозначения:

Подпись_____ Дата «__«_____20 г.

Место для оттиска печати (при наличии) лица, составившего описание местоположения границ объекта

План границ объекта Выносной лист № 68

Масштаб 1:5000 Используемые условные знаки и обозначения:

Подпись_____ Дата «__«_____20 г.

Место для оттиска печати (при наличии) лица, составившего описание местоположения границ объекта

План границ объекта Выносной лист № 69

Масштаб 1:5000 Используемые условные знаки и обозначения:

Подпись_____ Дата «__«_____20 г.

Место для оттиска печати (при наличии) лица, составившего описание местоположения границ объекта

План границ объекта Выносной лист № 70

Масштаб 1:5000 Используемые условные знаки и обозначения:

Подпись_____ Дата «__«_____20 г.

Место для оттиска печати (при наличии) лица, составившего описание местоположения границ объекта

Текстовое описание местоположения границ объекта		
Прохождение границы		Описание прохождения границы
от точки	до точки	
1	2	3
1	1	-

ГЕНЕРАЛЬНЫЙ ПЛАН МУНИЦИПАЛЬНОГО ОБРАЗОВАНИЯ ГОРОДСКОГО ОКРУГА "ГОРОД БАТАЙСК" РОСТОВСКОЙ ОБЛАСТИ

Карта границ населенных пунктов (в том числе границ образуемых населенных пунктов), входящих в состав городского округа

М 1:10000

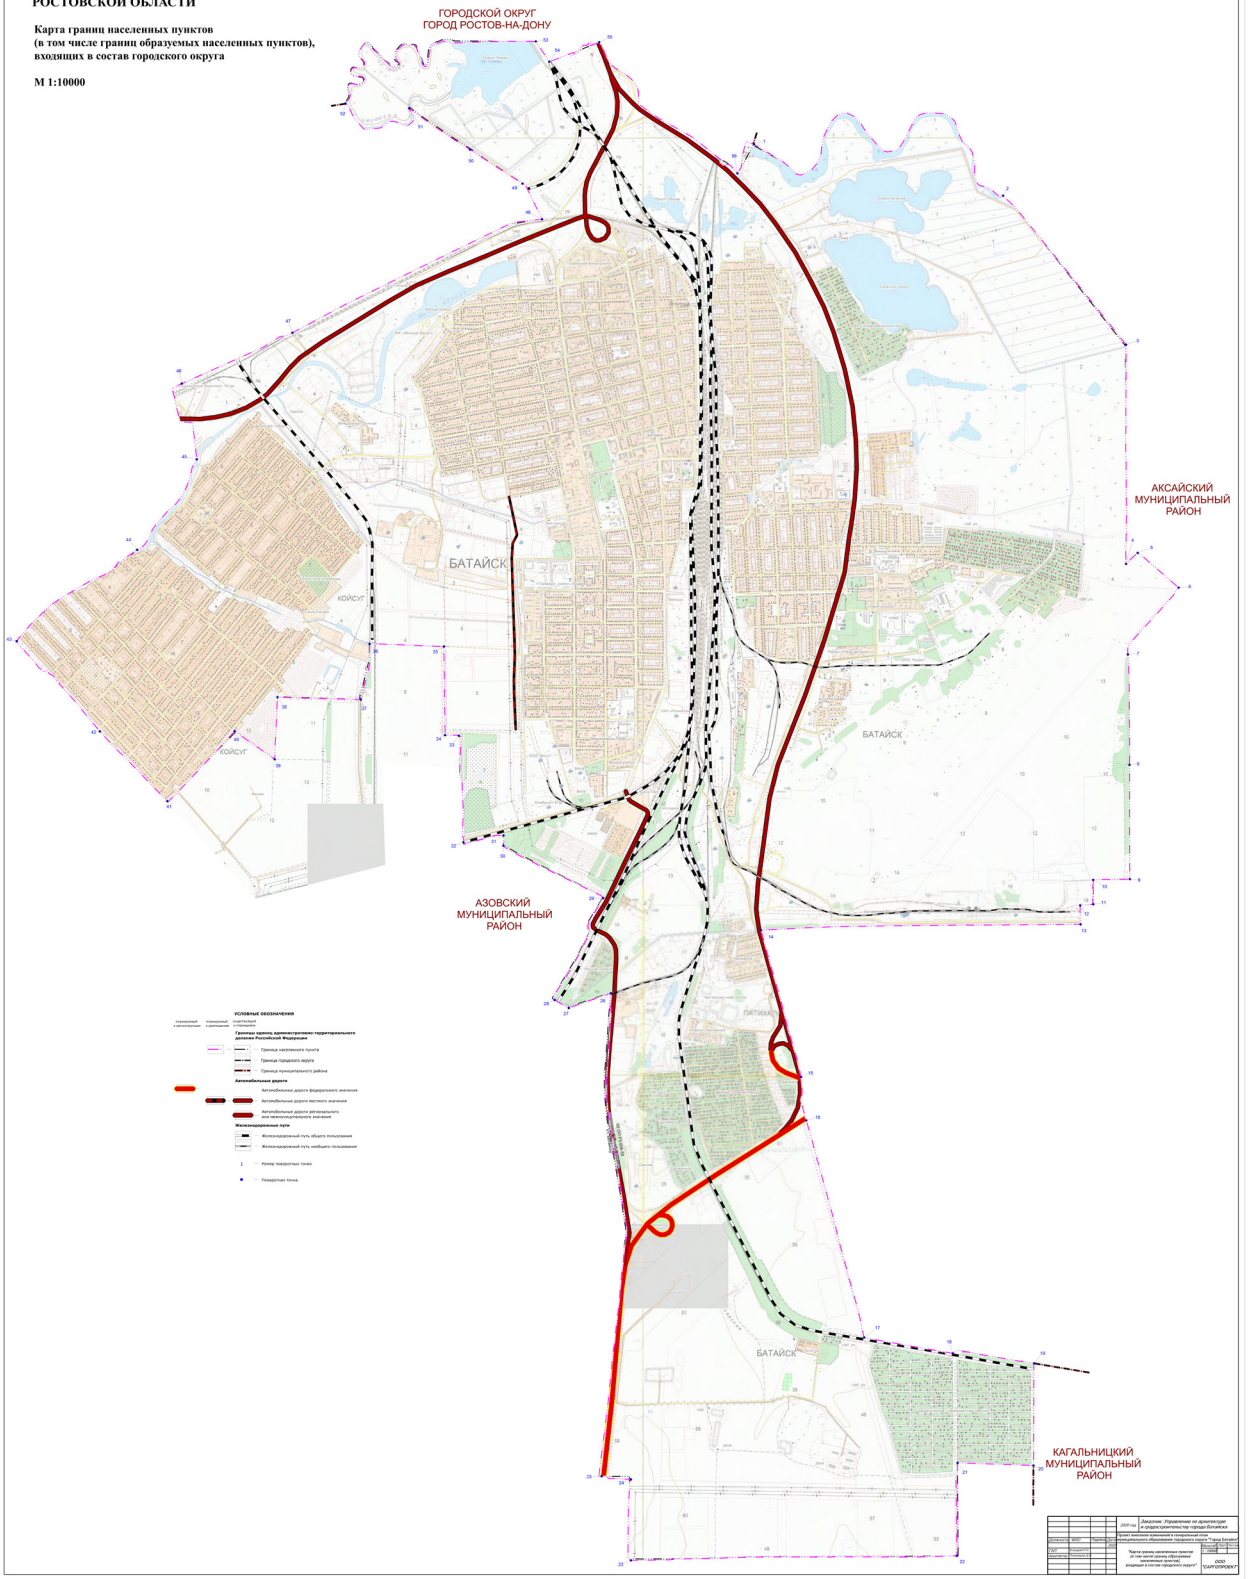

ГЕНЕРАЛЬНЫЙ ПЛАН МУНИЦИПАЛЬНОГО ОБРАЗОВАНИЯ ГОРОДСКОГО ОКРУГА "ГОРОД БАТАЙСК" РОСТОВСКОЙ ОБЛАСТИ

Карта территории, подверженные риску возникновения чрезвычайных ситуаций природного и техногенного характера

М 1:10 000

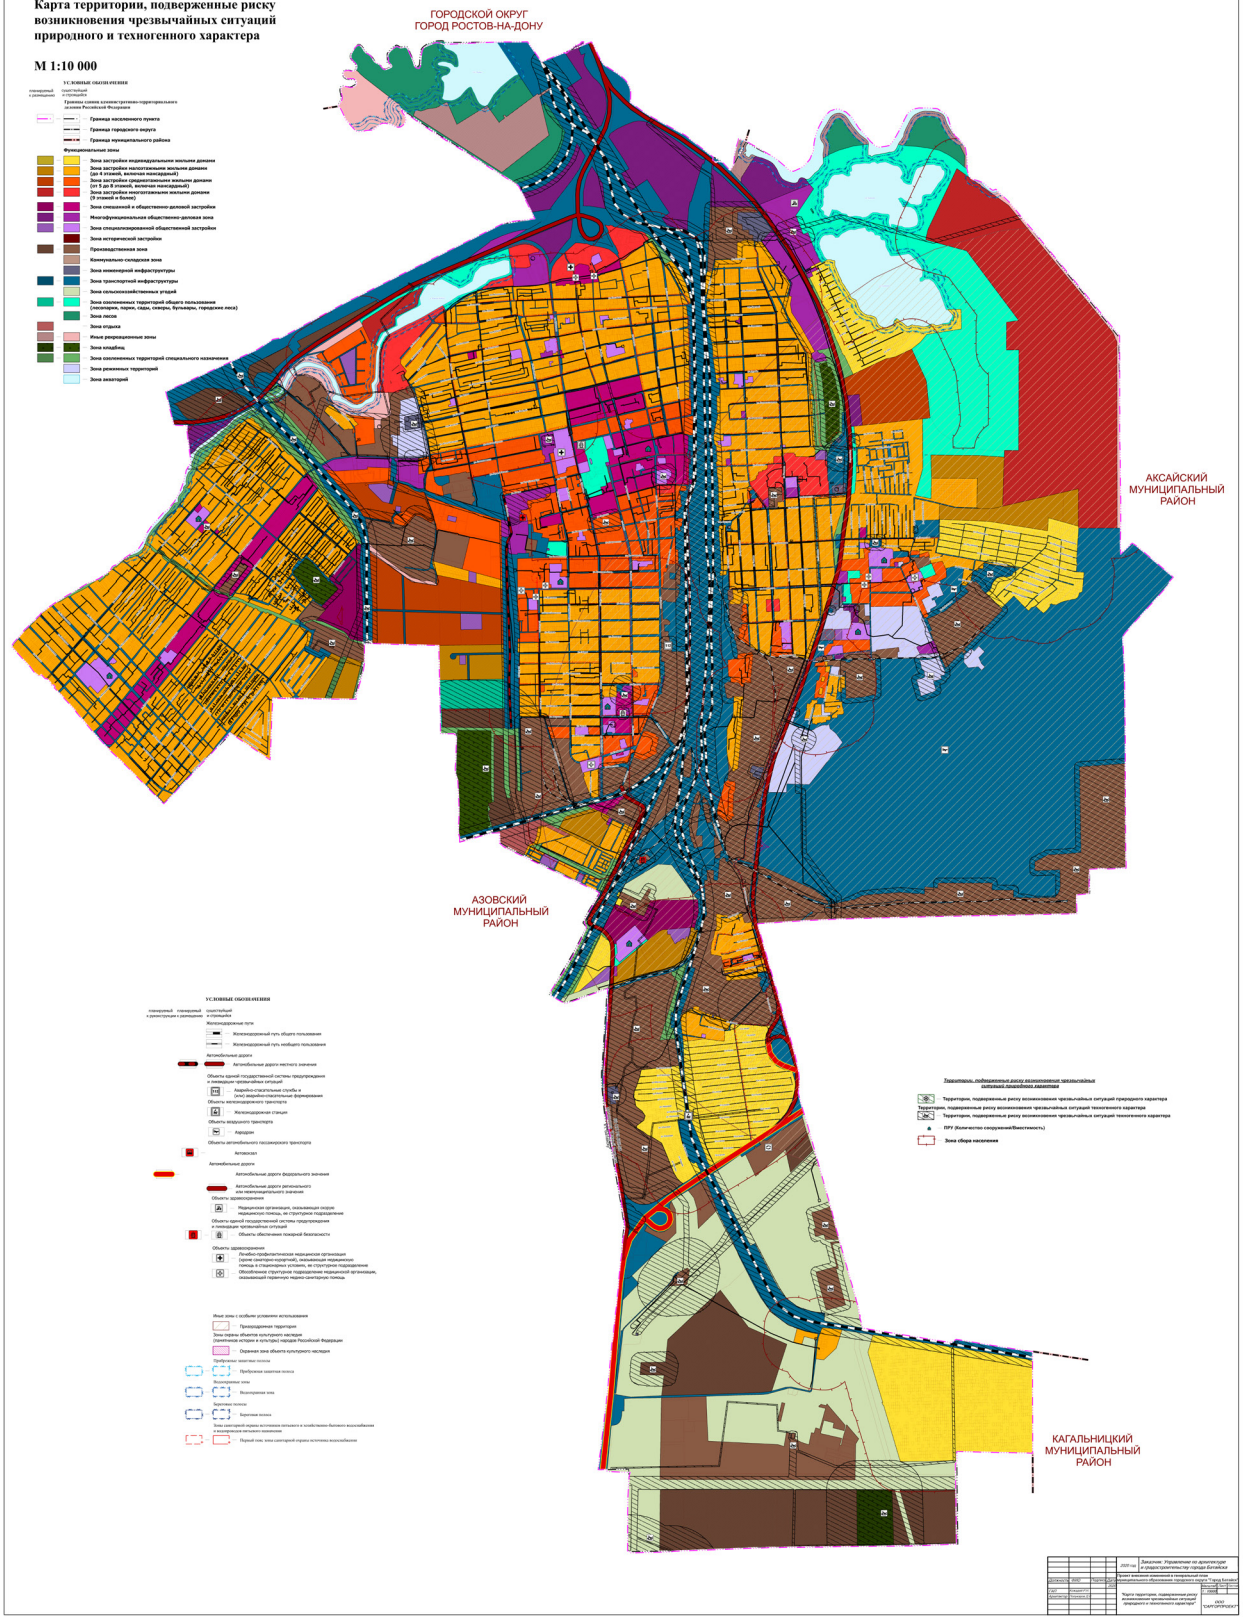

ГЕНЕРАЛЬНЫЙ ПЛАН МУНИЦИПАЛЬНОГО ОБРАЗОВАНИЯ ГОРОДСКОГО ОКРУГА "ГОРОД БАТАЙСК" РОСТОВСКОЙ ОБЛАСТИ

Карта зон с особыми условиями использования территорий
М 1:10 000

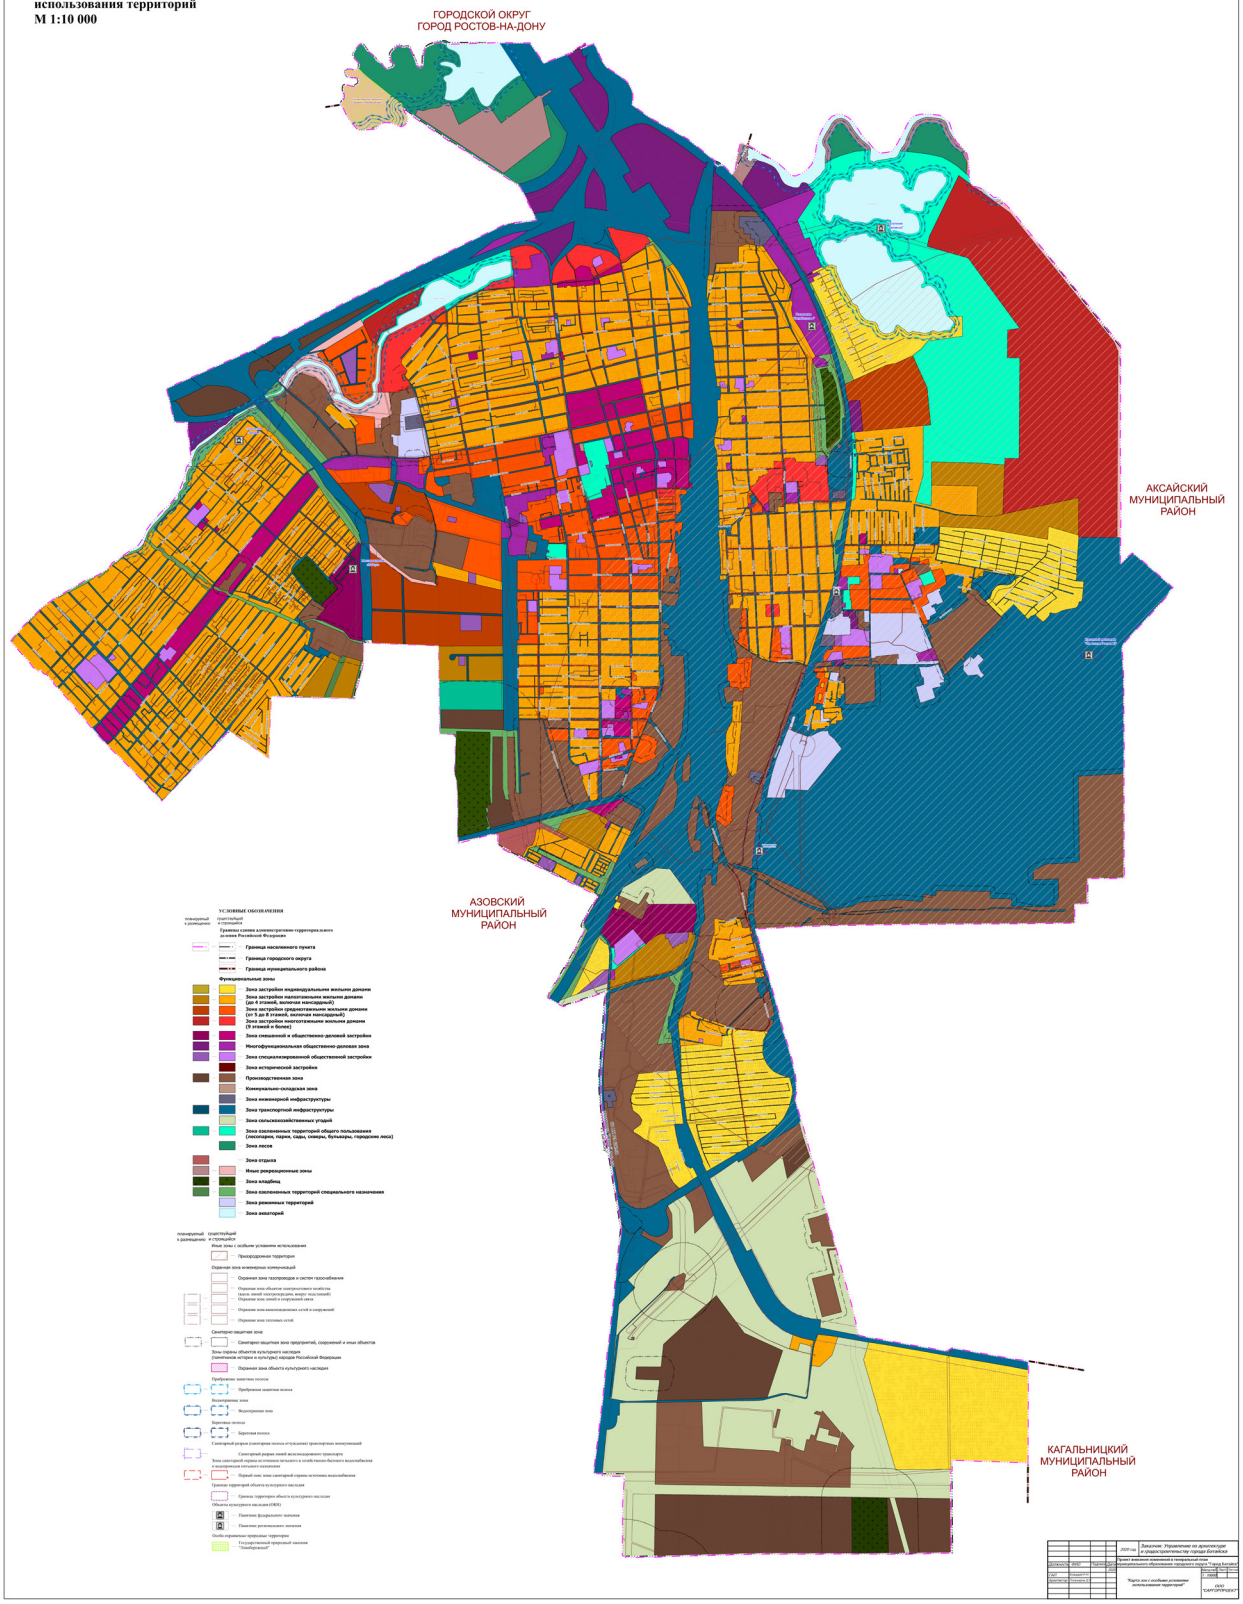

ГЕНЕРАЛЬНЫЙ ПЛАН МУНИЦИПАЛЬНОГО ОБРАЗОВАНИЯ ГОРОДСКОГО ОКРУГА "ГОРОД БАТАЙСК" РОСТОВСКОЙ ОБЛАСТИ

Карта комплексного развития территории
М 1:10 000

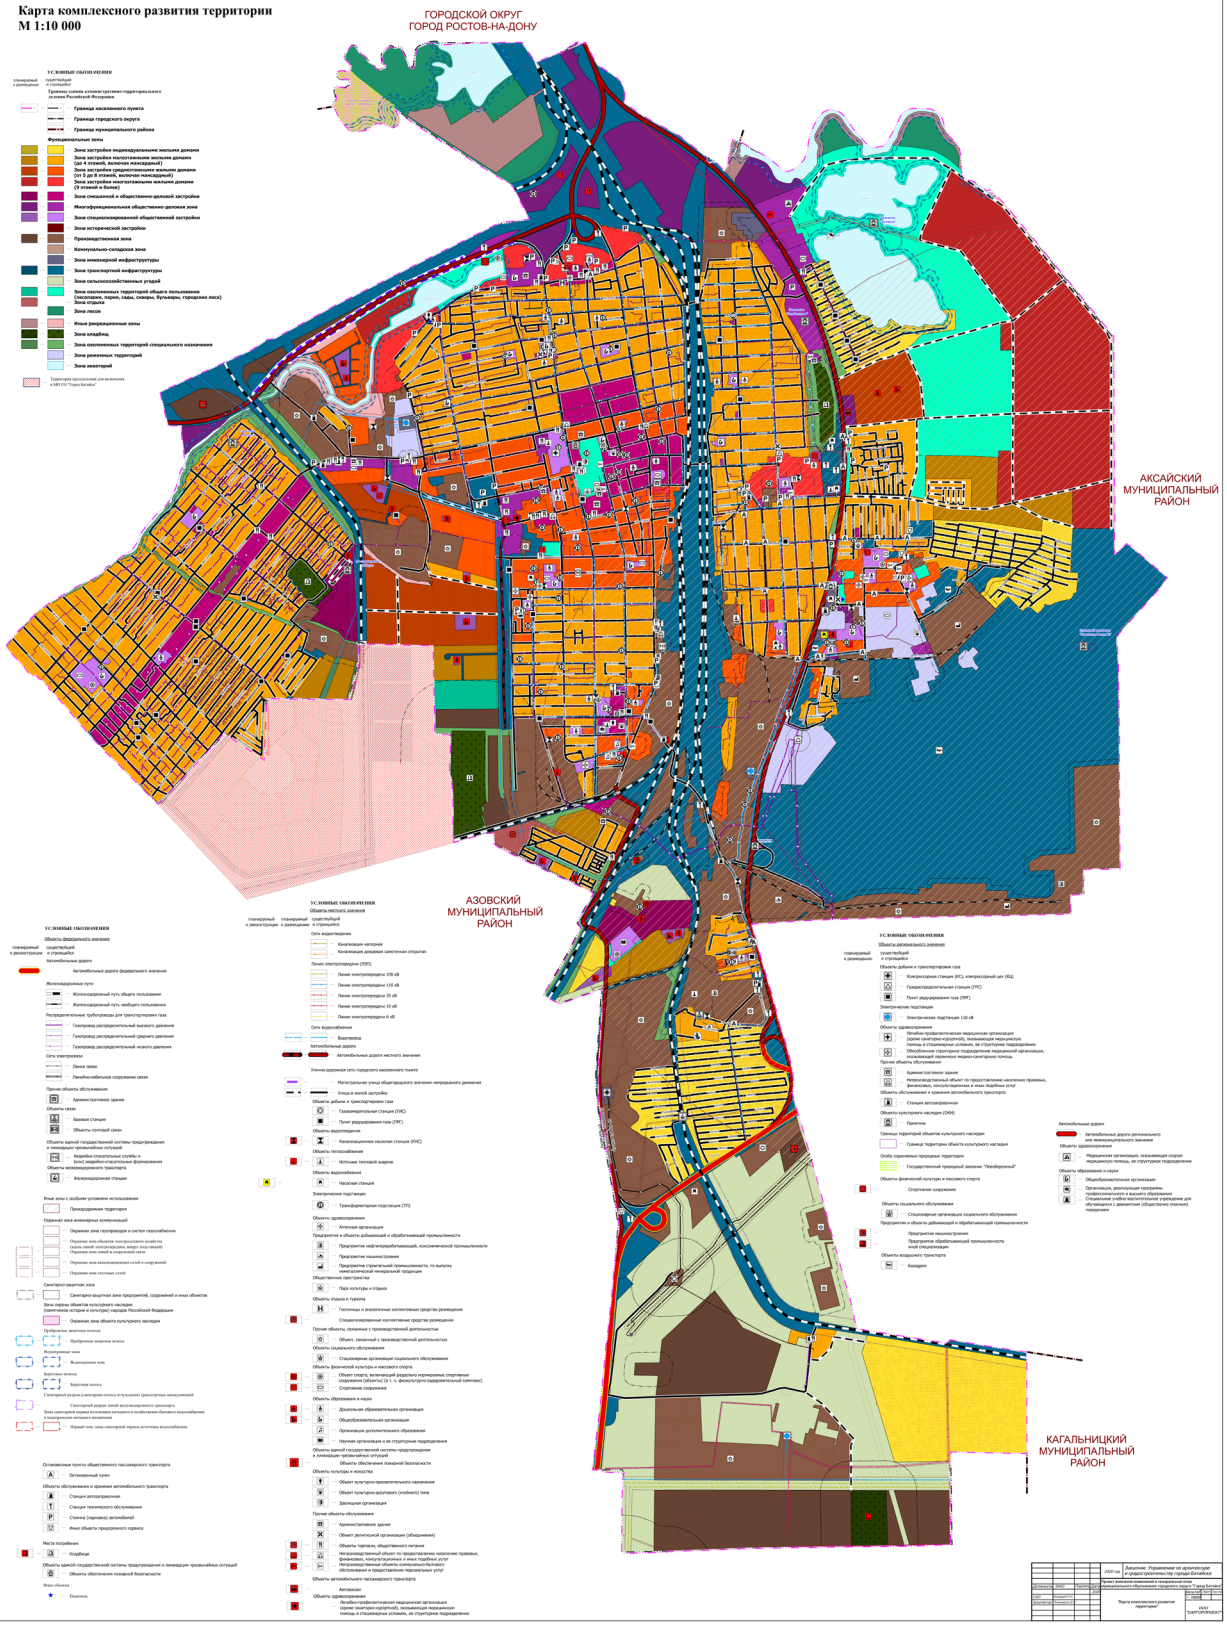

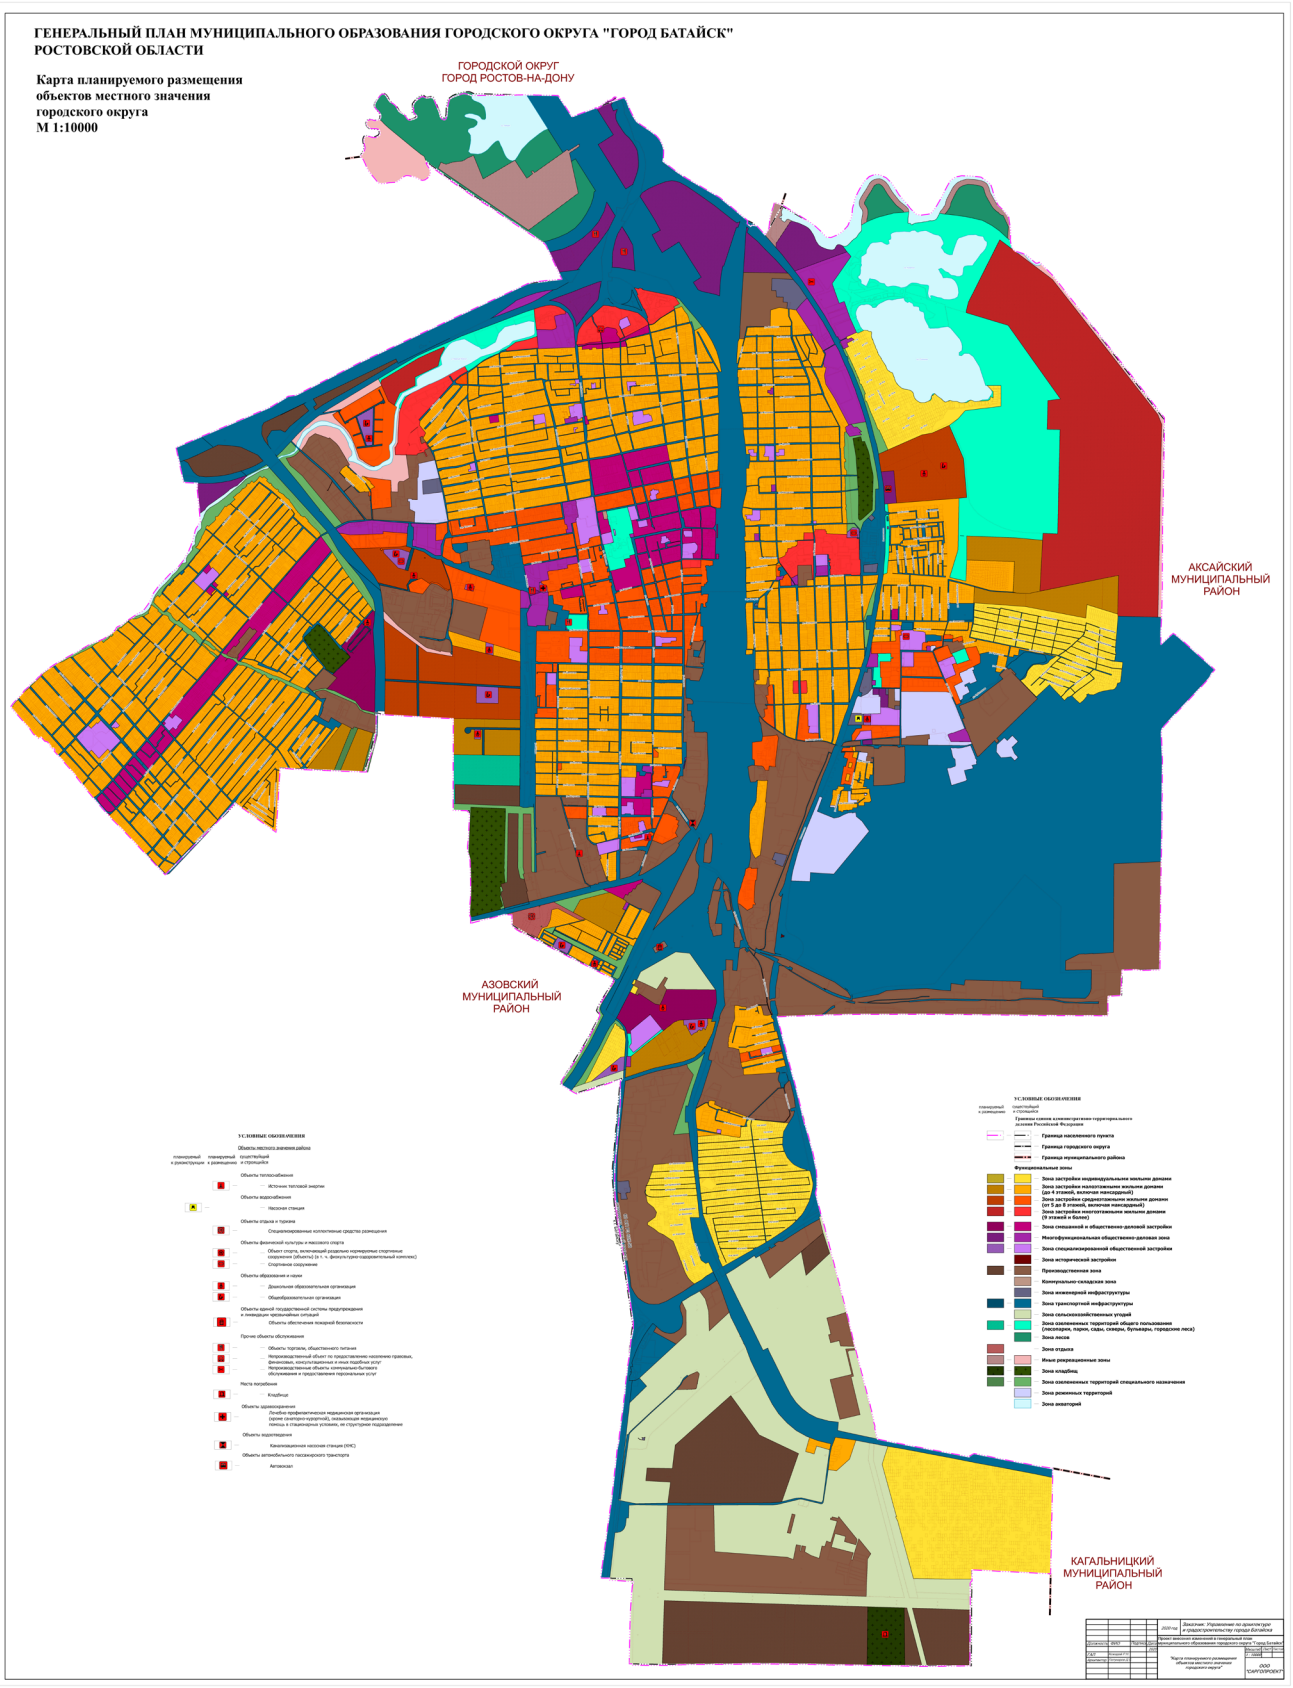
ГЕНЕРАЛЬНЫЙ ПЛАН МУНИЦИПАЛЬНОГО ОБРАЗОВАНИЯ ГОРОДСКОГО ОКРУГА "ГОРОД БАТАЙСК" РОСТОВСКОЙ ОБЛАСТИ
Карта планируемого размещения объектов местного значения городского округа
М 1:10000
ГОРОДСКОЙ ОКРУГ ГОРОД РОСТОВ-НА-ДОНУ
АКСАЙСКИЙ МУНИЦИПАЛЬНЫЙ РАЙОН
АЗОВСКИЙ МУНИЦИПАЛЬНЫЙ РАЙОН
КАГАЛЬНИЦКИЙ МУНИЦИПАЛЬНЫЙ РАЙОН
УСЛОВНЫЕ ОБОЗНАЧЕНИЯ
Границы населенного пункта
Граница городского округа
Граница муниципального района
Функциональные зоны
Зона застройки индивидуальными жилыми домами
Зона застройки малоэтажными жилыми домами (до 4 этажей, включая мансардный)
Зона застройки среднеэтажными жилыми домами (от 5 до 8 этажей, включая мансардный)
Зона застройки многоэтажными жилыми домами (9 этажей и более)
Зона смешанной и общественно-деловой застройки
Многофункциональная общественно-деловая зона
Зона специализированной общественной застройки
Зона исторической застройки
Производственная зона
Коммунально-складская зона
Зона инженерной инфраструктуры
Зона транспортной инфраструктуры
Зона сельскохозяйственных угодий
Зона озелененных территорий общего пользования (скверы, парки, сады, скверы, бульвары, городские леса)
Зона лесов
Зона отдыха
Иные рекреационные зоны
Зона кладбищ
Зона озелененных территорий специального назначения
Зона режимных территорий
Зона аквакорий
УСЛОВНЫЕ ОБОЗНАЧЕНИЯ
Объекты местного значения района
Объекты теплоснабжения
Источник тепловой энергии
Объекты водоснабжения
Насосная станция
Объекты отдыха и туризма
Специализированные коллективные средства размещения
Объекты физической культуры и массового спорта
Спортивное сооружение
Объекты образования и науки
Дошкольная образовательная организация
Общеобразовательная организация
Объекты обеспечения пожарной безопасности
Прочие объекты обслуживания
Объекты торговли, общественного питания
Кладбище
Канализационная насосная станция (КНС)
Автовокзал
ООО "САРГЕОПРОЕКТ"

ГЕНЕРАЛЬНЫЙ ПЛАН МУНИЦИПАЛЬНОГО ОБРАЗОВАНИЯ ГОРОДСКОГО ОКРУГА "ГОРОД БАТАЙСК" РОСТОВСКОЙ ОБЛАСТИ

Карта функциональных зон городского округа
М 1:10000

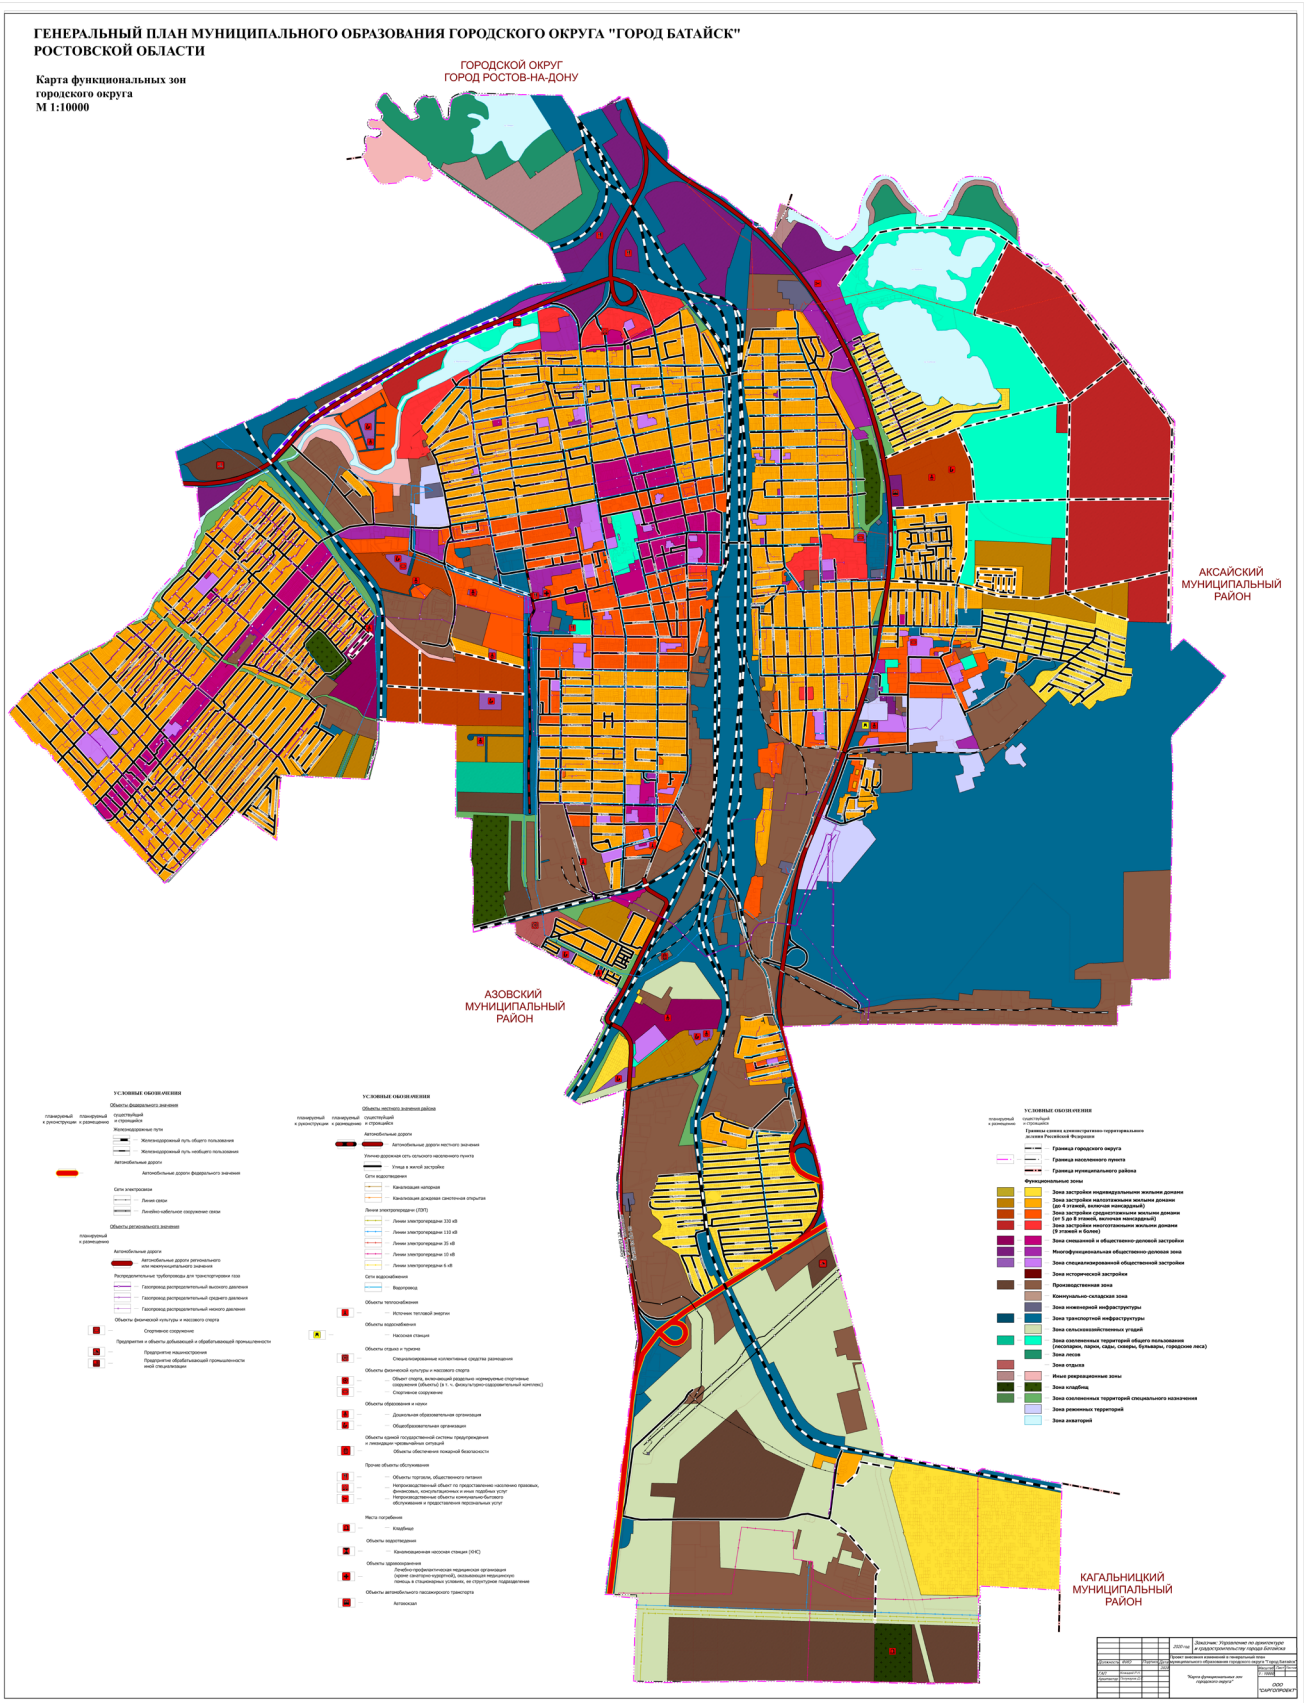

БАТАЙСК ОФИЦИАЛЬНЫЙ / 26 ДЕКАБРЯ 2020 года № 43

БАТАЙСКАЯ ГОРОДСКАЯ ДУМА

РЕШЕНИЕ

Об утверждении правил землепользования и застройки муниципального образования «Город Батайск»

Принято Батайской городской Думой « 16 » декабря 2020 года

В соответствии с Градостроительным кодексом Российской Федерации, Федеральным законом от 06.10.2003 № 131-ФЗ «Об общих принципах организации местного самоуправления в Российской Федерации», руководствуясь Уставом муниципального образования «Город Батайск»,

Батайская городская Дума решила:

1. Утвердить правила землепользования и застройки муниципального образования «Город Батайск», согласно приложению.

2. **Признать утратившим силу Правила землепользования и застройки муниципального образования «Город Батайск»**, утвержденные решением Батайской городской Думы от 27.08.2009 № 358 (в редакции от 30.11.2010 № 84 и № 85, от 28.04.2011 № 111, от 27.10.2011 № 147, от 28. 03.2012 № 183, от 31.10.2012 № 218, от 29. 05. 2013 № 258, от 28.11.2013 № 281, от 30.01. 2014 № 291, от 29.05.2014 № 305, 29.10.2014 № 15, от 28.01.2015 № 40, 24.06.2015 № 54, от 30.09.2015 № 67, от 27.07.2016 № 130, от 29.03.2017 № 175, от 25.10.2017 № 220, от 26.06.2018 № 274, от 31.10.2018 № 305, от 24.04.2019 № 361, от 14.06.2019 № 369, от 26.06.2019 № 374, от 31.07.2019 № 382, от 29.04.2020 № 67).

3. Опубликовать настоящее решение в информационном бюллетене «Батайск официальный».

4. Контроль над исполнением настоящего решения возложить на постоянную комиссию по жилищно-коммунальному хозяйству, дорожному строительству, энергетике, градостроительству и экологии.

5. Настоящее решение вступает в силу со дня его официального опубликования.

Председатель
Батайской городской Думы-
глава города Батайска **И.Ю. Любченко**

г. Батайск
« 16 » декабря 2020 года

№ 91

G-Dynamic
ИНЖЕНЕРНО-ТЕХНИЧЕСКИЙ ЦЕНТР

Приложение
к решению
Батайской городской Думы
«Об утверждении правил землепользования и застройки муниципального образования «Город Батайск»

Муниципальный заказчик:
Управление по архитектуре и градостроительству города Батайска
Муниципальный контракт:
от 21.04.2020 № 20361410207706141010010007001711 1244
Инв. № 434102

Правила землепользования и застройки муниципального образования «Город Батайск» Ростовской области

Санкт-Петербург
2020 год

Оглавление

Глава 1. Положение о регулировании землепользования и застройки органами местного самоуправления 7
Статья 1. Общие положения 7
Статья 2. Термины и определения 8
Статья 3. Полномочия Батайской городской Думы в области землепользования и застройки 9
Статья 4. Полномочия Администрации города Батайска в области землепользования и застройки 9
Статья 5. Комиссия по землепользованию и застройке 10

***Глава* 2. Положение о подготовке документации по планировке территории органами местного самоуправления 11**

Статья 6. Общие положения о планировке территории 11

Статья 7. Подготовка и утверждение документации по планировке территории органами местного самоуправления муниципального образования «Город Батайск» 13

Статья 8. Особенности отдельных случаев при подготовке документации по планировке территории 17

Глава 3. Положение об изменении видов разрешённого использования земельных участков и объектов капитального строительства физическими и юридическими лицами, предоставлении разрешений на отклонение от предельных параметров разрешённого строительства, реконструкции объектов капитального строительства 18

Статья 9. Изменение видов разрешённого использования земельных участков и объектов капитального строительства физическими и юридическими лицами 18

Статья 10. Предоставление разрешений на условно разрешённый вид использования земельного участка или объекта капитального строительства 19

Статья 11.Предоставление разрешений на отклонение от предельных параметров разрешённого строительства, реконструкции объектов капитального строительства 20

Глава 4. Положение о проведении общественных обсуждений, публичных слушаний по вопросам землепользования и застройки 22

Статья 12. Общие положения о порядке проведения общественных обсуждений, публичных слушаний 22

Статья 13. Особенности общественных обсуждений по вопросам принятия правил землепользования и застройки и внесения изменений в них 23

Статья 14. Особенности общественных обсуждений по документации по планировке территории 24

Статья 15. Особенности публичных слушаний по вопросам предоставлении разрешения на условно разрешенный вид использования земельного участка или объекта капитального строительства и предоставлении разрешений на отклонения от предельных параметров разрешенного строительства 25

Глава 5. Карта градостроительного зонирования 27

Статья 16. Состав и содержание карты градостроительного зонирования 27

Статья 17. Территориальные зоны, установленные на территории муниципального образования «Город Батайск» 28

Статья 18. Зоны с особыми условиями использования территории, отображённые на карте градостроительного зонирования муниципального образования «Город Батайск» 31

Глава 6. Градостроительные регламенты 32

Статья 19. Состав градостроительных регламентов 32

Статья 20. Порядок применения градостроительных регламентов 33

Статья 21. Особенности применения отдельных видов разрешённого использования земельных участков и объектов капитального строительства 36

Статья 22. Предельные (минимальные и (или) максимальные) размеры земельных участков и предельные параметры разрешенного строительства, реконструкции объектов капитального строительства 36

Статья 23. Особенности применения отдельных предельных параметров 38

Статья 24. Использование и строительные изменения земельных участков и объектов капитального строительства, не соответствующих Правилам 46

Статья 25. Многофункциональные объекты капитального строительства 47

Статья 26. Градостроительный регламент зоны садоводства и огородничества (Ж.1) 7

Статья 27. Градостроительный регламент зоны застройки индивидуальными и малоэтажными жилыми домами (Ж.2) 53

Статья 28. Градостроительный регламент зоны застройки среднеэтажными и многоквартирными жилыми домами (Ж.3) 65

Статья 29. Градостроительный регламент зоны реконструкции жилой застройки (Ж.3.1) 76

Статья 30. Градостроительный регламент зоны развития жилой застройки (Ж.4) 89

Статья 31. Градостроительный регламент зоны социальных объектов (Д.1) 101

Статья 32. Градостроительный регламент зоны общественно-делового и коммерческого назначения с включением жилой застройки (Д.2) 107

Статья 33. Градостроительный регламент зоны общественно-делового и коммерческого назначения (Д.2.1) ... 120

Статья 34. Градостроительный регламент зоны административно-делового центра (Д.3) 130

Статья 35. Градостроительный регламент зоны производственно-коммунальных объектов IV –V класса опасности (П.1) 143

Статья 36. Градостроительный регламент зоны производственно-коммунальных объектов II –III класса опасности (П.2) 152

Статья 37. Градостроительный регламент зоны инженерной и транспортной инфраструктуры, коммунальных объектов, объектов санитарной очистки (И.1) 162

Статья 38. Градостроительный регламент зоны объектов железнодорожного транспорта (И.2) 168

Статья 39. Градостроительный регламент зоны развития транспортно-индустриальной инфраструктуры (И.3) 173

Статья 40. Градостроительный регламент зоны городских скоростных дорог, магистралей городского и районного назначения (У) 178
Статья 41. Градостроительный регламент зоны парков, набережных, скверов, бульваров (Р.1) 182
Статья 42. Градостроительный регламент зоны рекреационно-ландшафтных территорий (Р.2)....189
Статья 43. Градостроительный регламент зоны особо охраняемой природной территорий – Государственного природного заказника «Левобережный»....197
Статья 44. Градостроительный регламент зоны кладбищ (К.1) 199
Статья 45. Градостроительный регламент зоны режимных объектов ограниченного доступа (К.2) 201
Статья 46. Градостроительный регламент зоны сельскохозяйственного использования (С)....204
Статья 47. Ограничения использования земельных участков и объектов капитального строительства, устанавливаемые в соответствии с законодательством Российской Федерации 206
Глава 7. Положение о регулировании иных вопросов землепользования и застройки 209
Статья 48. Контроль за использованием земельных участков и объектов капитального строительства 209
Статья 49. Порядок градостроительного освоения территорий общего пользования....210
Статья 50. Виды разрешённого использования земельных участков и объектов капитального строительства, расположенных в пределах территорий общего пользования 211
Статья 51. Устройство ограждений земельных участков....215
Глава 8. Положение о внесении изменений в правила землепользования и застройки....216
Статья 52. Действие Правил по отношению к генеральному плану городского округа и к ранее возникшим правам 216
Статья 53. Внесение изменений в Правила 217
Статья 54. Ответственность за нарушение Правил....220

Глава 1. Положение о регулировании землепользования и застройки органами местного самоуправления

Статья 1. Общие положения

1. Правила землепользования и застройки - документ градостроительного зонирования, в котором устанавливаются территориальные зоны, градостроительные регламенты, порядок применения такого документа и порядок внесения в него изменений.

Настоящие правила землепользования и застройки муниципального образования «Город Батайск» (далее – Правила) разработаны на основании положений пункта 3 части 1 статьи 8 Градостроительного кодекса Российской Федерации, федерального закона от 06.10.2003 № 131-ФЗ (ред. от 27.12.2019) «Об общих принципах организации местного самоуправления в Российской Федерации», иных законов и нормативных правовых актов Российской Федерации, Ростовской области и муниципального образования «Город Батайск», с учетом Генерального плана муниципального образования «Город Батайск», утвержденного Решением Батайской городской Думы от 07.04.2008 № 236, а также положений иных актов и документов, определяющих основные направления градостроительного развития, охраны культурного наследия, окружающей среды и рационального использования природных ресурсов и регулируют вопросы землепользования и застройки на территории муниципального образования «Город Батайск» (далее также – городского округа, города Батайска).

Правила разработаны в целях:

1) создания условий для устойчивого развития территории городского округа, сохранения окружающей среды и объектов культурного наследия;

2) создания условий для планировки территорий города;

3) обеспечения прав и законных интересов физических и юридических лиц, в том числе правообладателей земельных участков и объектов капитального строительства;

4) создания условий для привлечения инвестиций, в том числе путем предоставления возможности выбора наиболее эффективных видов разрешенного использования земельных участков и объектов капитального строительства.

В соответствии с положениями части 2 статьи 30 Градостроительного кодекса Российской Федерации, Правила состоят из порядка применения Правил и внесения в них изменений, карты градостроительного зонирования и градостроительных регламентов. Порядок применения Правил и внесения в них изменений содержится в главах 1 – 5, 7, 8 настоящих Правил, регламенты – в главе 6.

2. Предметом регулирования Правил являются отношения по вопросам землепользования и застройки на территории городского округа, установление границ территориальных зон, градостроительных регламентов, порядка применения такого документа и порядка внесения в него изменений.

3. Правила вступают в действие со дня опубликования, после утверждения Батайской Городской Думой (далее – Городская Дума) и применяются наряду с техническими регламентами, нормативами, актами и стандартами, установленными уполномоченными государственными органами в целях обеспечения безопасности жизни, деятельности и здоровья людей, надежности сооружений, сохранения окружающей природной и культурно-исторической среды, иными обязательными требованиями, а также иными нормативными правовыми актами муниципального образования «Город Батайск» по вопросам регулирования землепользования и застройки. Указанные акты применяются в части, не противоречащей настоящим Правилам.

4. Положения настоящих Правил являются обязательными для всех субъектов градостроительной деятельности на тер-

ритории муниципального образования «Город Батайск».

5. Споры между субъектами градостроительной деятельности разрешаются в судебном порядке.

Статья 2. Термины и определения

1. Для целей настоящих Правил установлены следующие термины и определения:

1) Высота здания – это разница проектной отметки земли и наивысшей отметки конструктивного элемента здания: парапета плоской кровли; карниза, брандмауэра, конька или фронтона скатной крыши. Высота здания измеряется в метрах.

2) Высота ограждения земельного участка – высота между отметкой земли и верхней отметкой конструкций ограждения. Высота ограждения измеряется в метрах.

3) Отступ от красной линии – это расстояние, измеренное по перпендикуляру от вертикальной плоскости, образуемой красной линией, и на котором в границах земельного участка возможно размещение объектов капитального строительства, предусмотренных градостроительным регламентом. Значение отступа от красной линии измеряется в метрах.

4) Отступ от границы земельного участка– это расстояние, измеренное по перпендикуляру от вертикальной плоскости, образуемой границей земельного участка, и на котором в границах земельного участка возможно размещение объектов капитального строительства, предусмотренных градостроительным регламентом. Значение отступа от границы земельного участка измеряется в метрах. Значение отступа от границы земельного участка может быть большим, чем установленное в градостроительном регламенте, в зависимости от характеристик здания, сооружения, по требованиям технических регламентов, прочих норм.

5) Площадь земельного участка – это площадь геометрической фигуры, образованной проекцией границ земельного участка на горизонтальную плоскость. Градостроительным регламентом может быть установлена зависимость площади земельного участка от функционального назначения видов использования объектов капитального строительства, либо их мощностных характеристик. Площадь земельного участка выражается в квадратных метрах, а также может рассчитываться в квадратных метрах, отнесённых на единицу мощности объекта капитального строительства (вместимости, полезной площади или других подобных характеристик) для отдельных видов разрешённого использования территорий.

6) Протяжённость границы земельного участка вдоль красной линии улицы, проезда – это протяжённость проекции на вертикальную плоскость, образуемую красной линией, сторон многоугольника, образующих контур земельного участка, и обращённых к красной линии улицы, проезда (непосредственно совпадающих с красной линией, либо отстоящих от неё не более чем на три метра по всей длине). Протяжённость границы земельного участка вдоль красной линии улицы, проезда измеряется в метрах.

7) Процент застройки в границах земельного участка – это соотношение площади части территории земельного участка, которую возможно застроить, к общей площади земельного участка.

8) Процент озеленения земельного участка – соотношение площади озеленения земельного участка и площади участка в целом, измеряемое в процентах. Под площадью озеленения понимается площадь, занятая посадками многолетних насаждений, трав, прочих растений.

9) Этажность – количество надземных этажей здания.

2. Прочие термины используются в значениях, установленных действующим законодательством.

Статья 3. Полномочия Батайской городской Думы в области землепользования и застройки

К полномочиям Батайской городской Думы в области регулирования отношений по вопросам землепользования и застройки относится утверждение правил землепользования и застройки и внесение изменений в них.

Статья 4. Полномочия Администрации города Батайска в области землепользования и застройки

К полномочиям Администрации города Батайска (далее – Администрации) в области регулирования отношений по вопросам землепользования и застройки относятся:

1) принятие решений о подготовке проекта Правил;

2) принятие решений о подготовке документации по планировке территорий;

3) утверждение документации по планировке территорий;

4) принятие решений о предоставлении разрешений на условно разрешённый вид использования объектов капитального строительства и земельного участка;

5) принятие решений о предоставлении разрешения на отклонение от предельных параметров разрешённого строительства, реконструкции объектов капитального строительства и земельных участков;

6) принятие решений о развитии застроенных территорий;

7) иные вопросы землепользования и застройки, в соответствии с действующим законодательством Российской Федерации в области градостроительной деятельности.

Статья 5. Комиссия по землепользованию и застройке

1. Комиссия по землепользованию и застройке муниципального образования «Город Батайск» (далее – Комиссия) является постоянно действующим коллегиальным совещательным органом при Администрации города Батайска, созданным в целях обеспечения реализации генерального плана «Город Батайск», обеспечения соблюдения требований Правил муниципального образования «Город Батайск», осуществляющим организацию и проведение публичных слушаний и общественных обсуждений по вопросам градостроительной деятельности на территории муниципального образования «Город Батайск».

2. Комиссия формируется на основании постановления Администрации города Батайска и осуществляет свою дея-

тельность в соответствии с законодательством Российской Федерации, Ростовской области, настоящими Правилами и нормативными правовыми актами органов местного самоуправления.

3. Комиссия:

1) организует и обеспечивает подготовку проекта Правил;

2) рассматривает предложения о внесении изменений в Правила;

3) обеспечивает организацию и проведение общественных обсуждений по рассмотрению проекта правил землепользования и застройки муниципального образования «Город Батайск», проектов внесения изменений в Правила муниципального образования «Город Батайск»;

4) обеспечивает организацию и проведение публичных слушаний по вопросам:

- предоставления разрешения на условно разрешенный вид использования земельного участка;

- предоставления разрешения на отклонение от предельных параметров разрешенного строительства, реконструкции объектов капитального строительства.

5) по итогам общественных обсуждений или публичных слушаний готовит заключение о результатах общественных обсуждений или публичных слушаний, содержащих рекомендации главе Администрации города Батайска по результатам общественных обсуждений или публичных слушаний.

4. Протоколы заседаний Комиссии являются открытыми для всех заинтересованных лиц.

***Глава* 2. Положение о подготовке документации по планировке территории органами местного самоуправления**

Статья 6. Общие положения о планировке территории

1. Подготовка документации по планировке территории осуществляется в целях обеспечения устойчивого развития территорий, в том числе выделения элементов планировочной структуры, установления границ земельных участков, установления границ зон планируемого размещения объектов капитального строительства.

1. При планировке территории подготавливаются следующие виды документации по планировке территории:

1) проекты планировки территории;

2) проекты межевания территории.

2. Подготовка документации по планировке территории осуществляется на основании Генерального плана муниципального образования «Город Батайск», настоящих Правил (за исключением подготовки документации по планировке территории, предусматривающей размещение линейных объектов), лесохозяйственного регламента, положения об особо охраняемой природной территории в соответствии с программами комплексного развития систем коммунальной инфраструктуры, программами комплексного развития транспортной инфраструктуры, программами комплексного развития социальной инфраструктуры, местными нормативами градостроительного проектирования, комплексными схемами организации дорожного движения, требованиями по обеспечению эффективности организации дорожного движения, указанными в части 1 статьи 11 Федерального закона «Об организации дорожного движения в Российской Федерации и о внесении изменений в отдельные законодательные акты Российской Федерации», требованиями технических регламентов, сводов правил с учетом материалов и результатов инженерных изысканий, границ территорий объектов культурного наследия, включенных в единый государственный реестр объектов культурного наследия (памятников истории и культуры) народов Российской Федерации, границ территорий выявленных объектов культурного наследия, границ зон с особыми условиями использования территорий.

3. Подготовка документации по планировке территории осуществляется в отношении выделяемых проектом планировки территории одного или нескольких смежных элементов планировочной структуры, определенных настоящими Правилами территориальных зон и (или) установленных Генеральным планом муниципального образования «Город Батайск» функциональных зон, территории, в отношении которой предусматривается осуществление деятельности по ее комплексному и устойчивому развитию.

4. Подготовка документации по планировке территории в целях размещения объекта капитального строительства является обязательной в следующих случаях:

1) необходимо изъятие земельных участков для государственных или муниципальных нужд в связи с размещением объекта капитального строительства федерального, регионального или местного значения;

2) необходимы установление, изменение или отмена красных линий;

3) необходимо образование земельных участков в случае, если в соответствии с земельным законодательством образование земельных участков осуществляется только в соответствии с проектом межевания территории;

4) размещение объекта капитального строительства планируется на территориях двух и более муниципальных образований, имеющих общую границу (за исключением случая, если размещение такого объекта капитального строительства планируется осуществлять на землях или земельных участках, находящихся в государственной или муниципальной собственности, и для размещения такого объекта капитального строительства не требуются предоставление земельных участков, находящихся в государственной или муниципальной собственности, и установление сервитутов);

5) планируются строительство, реконструкция линейного объекта (за исключением случая, если размещение линейного объекта планируется осуществлять на землях или земельных участках, находящихся в государственной или муниципальной собственности, и для размещения такого линейного объекта не требуются предоставление земельных участков, находящихся в государственной или муниципальной собственности, и установление сервитутов). Правительством Российской Федерации могут быть установлены иные случаи, при которых для строительства, реконструкции линейного объекта не требуется подготовка документации по планировке территории;

6) планируется размещение объекта капитального строительства, не являющегося линейным объектом, и необходимых для обеспечения его функционирования объектов капитального строительства в границах особо охраняемой природной территории или в границах земель лесного фонда.

5. Применительно к территории, в границах которой не предусматривается осуществление деятельности по комплексному и устойчивому развитию территории, а также не планируется размещение линейных объектов, допускается подготовка проекта межевания территории без подготовки проекта планировки территории. В остальных случаях проект планировки является основой для подготовки проекта межевания.

6. Допускается подготовка документации по планировке территории в границах застроенной территории, в отношении которой принято решение о её развитии в случае, установленном в статье 46.1. Градостроительного кодекса Российской Федерации.

7. Подготовка проектов планировки территории осуществляется для выделения элементов планировочной структуры, установления границ территорий общего пользования, границ зон планируемого размещения объектов капитального строительства, определения характеристик и очередности планируемого развития территории.

8. Подготовка проекта межевания территории осуществляется применительно к территории, расположенной в границах одного или нескольких смежных элементов планировочной структуры, границах определенной Правилами территориальной зоны и (или) границах установленной генеральным планом функциональной зоны, территории, в отношении которой предусматривается осуществление деятельности по ее комплексному и устойчивому развитию.

9. Подготовка проекта межевания территории осуществляется для:

1) определения местоположения границ образуемых и изменяемых земельных участков;

2) установления, изменения, отмены красных линий для застроенных территорий, в границах которых не планируется размещение новых объектов капитального строительства, а также для установления, изменения, отмены красных линий в связи с образованием и (или) изменением земельного участка, расположенного в границах территории, применительно к которой не предусматривается осуществление деятельности по комплексному и устойчивому развитию территории, при условии, что такие установление, изменение, отмена влекут за собой исключительно изменение границ территории общего пользования.

10. При подготовке проекта межевания территории определение местоположения границ образуемых и (или) изменяемых земельных участков осуществляется в соответствии с предельными (минимальными и (или) максимальными) размерами земельных участков, установленными в составе главы 6 настоящих Правил, и нормами отвода земельных участков для конкретных видов деятельности, иными требованиями к образуемым и (или) изменяемым земельным участкам, установленными федеральными законами и законами Ростовской области, техническими регламентами, сводами правил.

11. Требования к составу и содержанию проектов планировки и проектов межевания определяются соответственно статьями 42 и 43 Градостроительного кодекса Российской Федерации.

12. Проекты планировки территории и проекты межевания территории, подготовленные в составе документации по планировке территории, до их утверждения подлежат рассмотрению на общественных обсуждениях, за исключением случаев, определённых действующим законодательством.

13. Порядок организации и проведения общественных обсуждений по документации по планировке территории определяется с учетом положений главы 4 настоящих Правил.

14. Внесение изменений в документацию по планировке территории допускается путем утверждения ее отдельных частей с соблюдением требований об обязательном опубликовании такой документации в порядке, установленном законодательством. В указанном случае согласование документации по планировке территории осуществляется применительно к утверждаемым частям.

Статья 7. Подготовка и утверждение документации по планировке территории органами местного самоуправления муниципального образования «Город Батайск»

1. Решения о подготовке документации по планировке территории принимаются органом местного самоуправления города Батайска, а также самостоятельно физическими и юридическими лицами:

1) лицами, с которыми заключены договоры о развитии застроенной территории, договоры о комплексном освоении территории, в том числе в целях строительства жилья экономического класса, договоры о комплексном развитии территории по инициативе органа местного самоуправления;

2) правообладателями земельных участков и (или) расположенных на них объектов недвижимого имущества, по инициативе которых осуществляется комплексное развитие территорий в соответствии со статьёй 46.9. Градостроительного кодекса Российской Федерации;

3) правообладателями существующих линейных объектов, подлежащих реконструкции, в случае подготовки документации по планировке территории в целях их реконструкции, за исключением случая, указанного в части 12.12 Градостроительного кодекса Российской Федерации;

4) субъектами естественных монополий, организациями коммунального комплекса в случае подготовки документации по планировке территории для размещения объектов местного значения;

5) садоводческим или огородническим некоммерческим товариществом в отношении земельного участка, предоставленного такому товариществу для ведения садоводства или огородничества.

1. В случаях, предусмотренных пунктами 1-5 части 1 настоящей статьи, подготовка документации по планировке территории осуществляется указанными лицами за счет их средств. Расходы указанных лиц на подготовку документации по планировке территории не подлежат возмещению за счет средств бюджета города.

2. Органы местного самоуправления муниципального образования «Город Батайск», принимают решение о подготовке документации по планировке территории, обеспечивают подготовку документации по планировке территории, за исключением случаев, указанных в пунктах 1-5 части 1 настоящей статьи, и утверждают документацию по планировке территории в границах городского округа, за исключением случаев, когда это отнесено к полномочиям органов исполнительной власти Российской Федерации, Ростовской области, муниципальных образований, имеющих смежную границу с муниципальным образованием «Город Батайск».

3. В случае принятия решения о подготовке документации по планировке территории применительно к территории городского округа, уполномоченный федеральный орган исполнительной власти, орган исполнительной власти Ростовской области, орган местного самоуправления муниципального образования, заинтересованное лицо, указанное в пунктах 1 – 5 части 1 настоящей статьи, в течение десяти дней со дня принятия такого решения направляют уведомление о принятом решении главе города Батайска.

4. Подготовка документации по планировке территории, в том числе предусматривающей размещение объектов местного значения, может осуществляться за счет средств местного бюджета, а также физическими или юридическими лицами за счет их средств.

5. Лица, указанные в пунктах 3 - 5 части 1 настоящей статьи, осуществляют подготовку документации по планировке территории в соответствии с требованиями, установленными действующим законодательством, и направляют такую документацию для утверждения в уполномоченный орган местного самоуправления.

6. Документация по планировке территории, которая подготовлена в целях размещения объекта федерального значения, объекта регионального значения, объекта местного значения или в целях размещения иного объекта в границах муниципального образования «Город Батайск», и утверждение которой осуществляется уполномоченным федеральным органом исполнительной власти, уполномоченным органом исполнительной власти субъекта Российской Федерации, уполномоченным органом местного самоуправления муниципального образования, до ее утверждения подлежит согласованию с главой муниципального образования «Город Батайск».

7. Предметом согласования в случае, указанном в части 7 настоящей статьи, является соответствие планируемого размещения объекта федерального значения, объекта регионального значения, объекта местного значения муниципального образования, настоящим Правилам в части соблюдения градостроительных регламентов (за исключением линейных объектов), установленных для территориальных зон, в границах которых планируется размещение указанных объектов, а также обеспечение сохранения фактических показателей обеспеченности территории объектами коммунальной, транспортной, социальной инфраструктур и фактических показателей территориальной доступности указанных объектов для населения.

8. В течение тридцати дней со дня получения указанной в части 7 настоящей статьи документации по планировке территории глава муниципального образования «Город Батайск» направляет в орган, уполномоченный на утверждение такой документации, согласование такой документации или отказ в ее согласовании. При этом отказ в согласовании такой документации допускается по следующим основаниям:

1) несоответствие планируемого размещения объектов, указанных в части 7 настоящей статьи, градостроительным регламентам, установленным для территориальных зон, в границах которых планируется размещение таких объектов (за исключением линейных объектов);

2) снижение фактических показателей обеспеченности территории объектами коммунальной, транспортной, социальной инфраструктур и (или) фактических показателей территориальной доступности указанных объектов для населения при размещении планируемых объектов.

9. Документация по планировке территории, утверждаемая соответственно уполномоченными федеральными органами исполнительной власти, высшим исполнительным органом государственной власти Ростовской области, органом местного самоуправления муниципального образования, имеющего общие границы с городом Батайском направляется главе муниципального образования «Город Батайск», в течение семи дней со дня ее утверждения.

10. Уполномоченный орган местного самоуправления обеспечивает опубликование указанной в части 10 настоящей статьи документации по планировке территории в официальном средстве массовой информации органов местного самоуправления муниципального образования «Город Батайск» и размещает информацию о такой документации на официальном сайте Администрации города Батайска.

11. В случае, указанном в части 3 настоящей статьи, решение о подготовке документации по планировке территории применительно к территории городского округа, принимается органом местного самоуправления самостоятельно, в том числе в рамках реализации местных целевых программ, либо на основании предложений физических или юридических лиц о подготовке документации по планировке территории. В случае подготовки документации по планировке территории заинтересованными лицами, указанными в пунктах 1 – 5 части 1 настоящей статьи, принятие органом местного самоуправления решения о подготовке документации по планировке территории не требуется.

12. Указанное в части 12 настоящей статьи решение подлежит опубликованию в официальном средстве массовой информации органов местного самоуправления муниципального образования «Город Батайск» в течение трех дней со дня принятия такого решения и размещается на официальном сайте Администрации города Батайска в сети «Интернет» по адресу: http://www.батайск-официальный.рф/.

13. Со дня опубликования решения о подготовке документации по планировке территории физические или юридические лица вправе представить в уполномоченный орган местного самоуправления свои предложения о порядке, сроках подготовки и содержании документации по планировке территории.

14. Заинтересованные лица, указанные в пунктах 1 – 5 части 1 настоящей статьи, осуществляют подготовку документации

по планировке территории в соответствии с требованиями, установленными действующим законодательством, и направляют ее для утверждения в орган местного самоуправления.

15. Уполномоченный орган местного самоуправления осуществляет проверку документации по планировке территории на соответствие действующему законодательству. По результатам проверки уполномоченный орган местного самоуправления принимает соответствующее решение о направлении документации по планировке территории главе муниципального образования «Город Батайск» для назначения общественных обсуждений, или об отклонении такой документации и о направлении ее на доработку.

16. Орган местного самоуправления города Батайска с учетом протокола общественных обсуждений по проекту планировки территории, проекту межевания территории и заключения о результатах общественных обсуждений принимает решение об утверждении документации по планировке территории или отклоняет такую документацию и направляет ее на доработку не позднее чем через двадцать рабочих дней со дня опубликования заключения о результатах общественных обсуждений, за исключением случая подготовки проекта межевания территории, расположенной в границах элемента или элементов планировочной структуры, утвержденных проектом планировки территории, в виде отдельного документа.

17. Орган местного самоуправления города Батайска, в случае подготовки проекта межевания территории, расположенной в границах элемента или элементов планировочной структуры, утвержденных проектом планировки территории, в виде отдельного документа, принимает решение об утверждении проекта межевания или отклоняет такой проект и направляет его на доработку не позднее чем через двадцать рабочих дней со дня поступления его на утверждение.

18. Основанием для отклонения документации по планировке территории, подготовленной лицами, указанными в пунктах 1 – 5 части 1 настоящей статьи, и направления ее на доработку является несоответствие такой документации требованиям, указанным в части 10 статьи 45 Градостроительного Кодекса Российской Федерации. В иных случаях отклонение представленной такими лицами документации по планировке территории не допускается.

19. Утвержденная документация по планировке территории (проекты планировки территории и проекты межевания территории) подлежит опубликованию в официальном средстве массовой информации Администрации города Батайска в течение семи дней со дня утверждения указанной документации и размещается на официальном сайте Администрации города Батайска в сети «Интернет» по адресу: http://www.батайск-официальный.рф/.

Статья 8. Особенности отдельных случаев при подготовке документации по планировке территории

1. В случае, если настоящими Правилами для отдельных территорий определены границы территориальных зон и установлены градостроительные регламенты, в которых невозможно учесть функциональные зоны и параметры их планируемого развития, определенные Генеральным планом, вследствие особенностей существующего землепользования (в том числе конфигурации границ земельных участков, не позволяющих установить границы территориальных зон согласно требованию принадлежности каждого земельного участка только к одной территориальной зоне), в документации по планировке применительно к таким территориям допустимо устанавливать красные линии, границы существующих и планируемых элементов планировочной структуры, границы зон планируемого размещения объектов капитального строительства на основании Генерального плана с целью последующего внесения изменений в правила землепользования и застройки.

2. В указанном в части 1 настоящей статьи случае, лицо, инициировавшее подготовку документации по планировке, на основе решения об утверждении такой документации должно обратиться в Комиссию с предложением о внесении изменений в Правила в соответствии с п.2 части 2 статьи 33 Градостроительного кодекса Российской Федерации.

3. При подготовке проектов планировки на выявленной территории, земельные участки в составе которой не предоставлены физическим, юридическим лицам, и которая может быть использована в качестве самостоятельного создаваемого за счет бюджета объекта, следует в первоочередном порядке размещать объекты спорта, детского отдыха, иные социальные объекты микрорайонного и районного значения (дошкольные учреждения, общеобразовательные школы, амбулаторно-поликлинические объекты и т.д.), создание которых финансируется за счет средств бюджета.

4. Постановлением Правительства Российской Федерации от 7 марта 2017 г. № 269 установлен перечень случаев, при которых для строительства, реконструкции линейного объекта не требуется подготовка документации по планировке территории.

Глава 3. Положение об изменении видов разрешённого использования земельных участков и объектов капитального строительства физическими и юридическими лицами, предоставлении разрешений на отклонение от предельных параметров разрешённого строительства, реконструкции объектов капитального строительства

Статья 9. Изменение видов разрешённого использования земельных участков и объектов капитального строительства физическими и юридическими лицами

1. Разрешенное использование земельных участков и объектов капитального строительства может быть следующих видов:

1) основные виды разрешенного использования;

2) условно разрешенные виды использования;

3) вспомогательные виды разрешенного использования, допустимые только в качестве дополнительных по отношению к основным видам разрешенного использования и условно разрешенным видам использования и осуществляемые совместно с ними.

2. Изменение одного основного вида разрешённого использования земельного участка, объекта капитального строительства на другой основной вид разрешённого использования земельного участка, объекта капитального строительства произво-

дится правообладателем самостоятельно в соответствии с действующими требованиями земельного, градостроительного и гражданского законодательства.

3. Для изменения основного вида разрешённого использования земельного участка, объекта капитального строительства на условно разрешённый вид использования земельного участка, объекта капитального строительства, необходимо получение разрешения в порядке, установленном статьёй 10 настоящих Правил.

4. Изменение основного вида разрешённого использования на вспомогательный вид разрешённого использования допускается только в случае, если на земельном участке реализован какой-либо иной основной вид разрешённого использования.

5. Действия, указанные в частях 2 – 5 настоящей статьи, должны завершаться последующим внесением сведений об изменении вида разрешённого использования земельного участка, объекта капитального строительства в Единый государственный реестр недвижимости в порядке, установленном для учёта изменений в объектах недвижимости.

Статья 10. Предоставление разрешений на условно разрешённый вид использования земельного участка или объекта капитального строительства

1. Физические и юридические лица, заинтересованные в предоставлении разрешения на условно разрешенный вид использования земельного участка или объекта капитального строительства (далее - разрешение на условно разрешенный вид использования), направляют заявления о предоставлении разрешения на условно разрешенный вид использования в Комиссию по землепользованию и застройке муниципального образования «Город Батайск».

2. Проект решения о предоставлении разрешения на условно разрешенный вид использования подлежит обсуждению на публичных слушаниях. Порядок организации и проведения публичных слушаний определяется уставом муниципального образования «Город Батайск» и Решением Батайской городской Думы от «31» октября 2018 № 304 «Об утверждении Порядка организации и проведения публичных слушаний, общественных обсуждений по вопросам градостроительной деятельности на территории муниципального образования «Город Батайск» с учетом положений Градостроительного кодекса Российской Федерации и настоящей статьи.

1. Срок проведения публичных слушаний со дня оповещения жителей муниципального образования «Город Батайск» об их проведении до дня опубликования заключения о результатах публичных слушаний не может быть более одного месяца.

2. Расходы, связанные с организацией и проведением публичных слушаний по проекту решения о предоставлении разрешения на условно разрешенный вид использования, несет физическое или юридическое лицо, заинтересованное в предоставлении такого разрешения.

3. В случае, если условно разрешенный вид использования земельного участка или объекта капитального строительства включен в градостроительный регламент в установленном для внесения изменений в правила землепользования и застройки порядке после проведения публичных слушаний по инициативе физического или юридического лица, заинтересованного в предоставлении разрешения на условно разрешенный вид использования, решение о предоставлении разрешения на условно разрешенный вид использования такому лицу принимается без проведения общественных обсуждений или публичных слушаний.

4. Порядок предоставления разрешения на условно разрешенный вид использования земельного участка или объекта капитального строительства выполняется в соответствии с утвержденным административным регламентом.

5. Разрешение на условно разрешенный вид использования может быть предоставлено с условиями, которые определяют пределы его реализации во избежание ущерба соседним землепользователям и с целью недопущения существенного снижения стоимости соседних объектов недвижимости.

6. Физическое или юридическое лицо вправе оспорить в судебном порядке решение о предоставлении разрешения на условно разрешенный вид использования или об отказе в предоставлении такого разрешения.

Статья 11. Предоставление разрешений на отклонение от предельных параметров разрешённого строительства, реконструкции объектов капитального строительства

1. Правообладатели земельных участков вправе обратиться за разрешениями на отклонение от предельных параметров разрешенного строительства, реконструкции объектов капитального строительства, если такое отклонение необходимо в целях однократного изменения одного или нескольких предельных параметров разрешенного строительства, реконструкции объектов капитального строительства, установленных градостроительным регламентом для конкретной территориальной зоны, не более чем на десять процентов.

1. Отклонение от предельных параметров разрешенного строительства, реконструкции объектов капитального строительства разрешается для отдельного земельного участка при соблюдении требований технических регламентов.

2. Порядок предоставления разрешения на отклонение от предельных параметров разрешенного строительства, реконструкции объектов капитального строительства:

Заинтересованное в получении разрешения на отклонение от предельных параметров разрешенного строительства, реконструкции объектов капитального строительства лицо направляет в Комиссию заявление о предоставлении такого разрешения.

Форма и состав заявления о предоставлении разрешения на отклонение от предельных параметров разрешенного строительства, реконструкции объектов капитального строительства устанавливается нормативным правовым актом органа местного самоуправления.

К заявлению прилагаются материалы, подтверждающие наличие у земельного участка характеристик из числа указанных в части 1 настоящей статьи, которые препятствуют эффективному использованию земельного участка без отклонения от предельных параметров разрешенного строительства, реконструкции объектов капитального строительства.

3. Вопрос о предоставлении разрешения на отклонение от предельных параметров разрешенного строительства, реконструкции объектов капитального строительства подлежит обсуждению на публичных слушаниях, проводимых в порядке, определенном Уставом муниципального образования «Город Батайск» и Решением Батайской городской Думы от «31» октября 2018 № 304 «Об утверждении Порядка организации и проведения публичных слушаний, общественных обсуждений по вопросам градостроительной деятельности на территории муниципального образования «Город Батайск» с учетом положений Градостроительного кодекса Российской Федерации. Расходы, связанные с организацией и проведением публичных слушаний по вопросу о предоставлении разрешения на отклонение от предельных параметров разрешенного строительства, реконструкции объектов капитального строительства, несет физическое или юридическое лицо, заинтересованное в предоставлении такого разрешения.

4. На основании заключения о результатах публичных слушаний по проекту решения о предоставлении разрешения на отклонение от предельных параметров разрешенного строительства, реконструкции объектов капитального строительства, Комиссия осуществляет подготовку рекомендаций о предоставлении такого разрешения или об отказе в предоставлении такого разрешения с указанием причин принятого решения и направляет указанные рекомендации главе Администрации города Батайска.

5. Для подготовки рекомендаций Комиссия может запросить заключения уполномоченных органов в сфере охраны окружающей среды, санитарно-эпидемиологического надзора, охраны и использования объектов культурного наследия, иных органов, в компетенцию которых входит принятие решений по предмету заявления. Письменные заключения указанных уполномоченных органов представляются в Комиссию в течение 14 дней со дня поступления запроса.

6. Глава Администрации города Батайска в течение семи дней со дня поступления указанных рекомендаций принимает решение о предоставлении разрешения на отклонение от предельных параметров разрешенного строительства, реконструкции объектов капитального строительства или об отказе в предоставлении такого разрешения с указанием причин принятого решения.

7. Предоставление разрешения на отклонение от предельных параметров разрешенного строительства, реконструкции объектов капитального строительства не допускается, если такое отклонение не соответствует ограничениям использования объектов недвижимости, установленным на приаэродромной территории.

8. В случае если условно разрешённый вид использования земельного участка или объекта капитального строительства включён в градостроительный регламент в установленном для внесения изменений в Правила землепользования и застройки порядке после проведения общественных обсуждений по инициативе физического или юридического лица, заинтересованного в предоставлении разрешения на условно разрешённый вид использования, решение о предоставлении разрешения на условно разрешённый вид использования такому лицу принимается без проведения публичных слушаний.

9. Со дня поступления в орган местного самоуправления уведомления о выявлении самовольной постройки от исполнительного органа государственной власти, должностного лица, государственного учреждения или органа местного самоуправления, указанных в части 2 статьи 55.32 части 2 статьи 55.32 Градостроительного Кодекса Российской Федерации, не допускается предоставление разрешения на условно разрешенный вид использования в отношении земельного участка, на котором расположена такая постройка, или в отношении такой постройки до ее сноса или приведения в соответствие с установленными требованиями, за исключением случаев, если по результатам рассмотрения данного уведомления органом местного самоуправления в исполнительный орган государственной власти, должностному лицу, в государственное учреждение или орган местного самоуправления, которые указаны в части 2 статьи 55.32 части 2 статьи 55.32 Градостроительного Кодекса Российской Федерации и от которых поступило данное уведомление, направлено уведомление о том, что наличие признаков самовольной постройки не усматривается либо вступило в законную силу решение суда об отказе в удовлетворении исковых требований о сносе самовольной постройки или ее приведении в соответствие с установленными требованиями.

10. Физическое или юридическое лицо вправе оспорить в судебном порядке решение о предоставлении разрешения на отклонение от предельных параметров разрешенного строительства, реконструкции объектов капитального строительства или об отказе в предоставлении такого разрешения.

Глава 4. Положение о проведении общественных обсуждений, публичных слушаний по вопросам землепользования и застройки

Статья 12. Общие положения о порядке проведения общественных обсуждений, публичных слушаний

1. Порядок проведения общественных обсуждений или публичных слушаний на территории муниципального образования «Город Батайск» регламентируется Федеральным законом «Об общих принципах организации местного самоуправления в Российской Федерации», Градостроительным кодексом Российской Федерации, Уставом муниципального образования «Город Батайск» и (или) нормативными правовыми актами представительного органа муниципального образования «Город Батайск».

1. Процедура общественных обсуждений, публичных слушаний позволяет реализовать права жителей города на осуществление местного самоуправления посредством участия в общественных обсуждениях и публичных слушаниях.

2. На всех общественных обсуждениях, публичных слушаниях вправе присутствовать представители средств массовой информации.

3. Обязательному рассмотрению на общественных обсуждениях подлежат:

1) проекты правил землепользования и застройки;

2) проекты решений о внесении изменений в правила землепользования и застройки;

3) проекты планировки территорий и проектов межевания территорий;

4) проекты решений о внесении изменений в проекты планировки территорий и проекты межевания территорий.

4. Обязательному рассмотрению на публичных слушаниях подлежат:

1) проекты решений о предоставлении разрешений на условно разрешенный вид использования земельных участков и объектов капитального строительства;

2) проекты решений об отклонении от предельных параметров разрешенного строительства, реконструкции объектов капитального строительства.

5. Мнение жителей муниципального образования, выявленное в ходе общественных обсуждений или публичных слушаний, носит для органов местного самоуправления рекомендательный характер.

Статья 13. Особенности общественных обсуждений по вопросам принятия правил землепользования и застройки и внесения изменений в них

1. Глава муниципального образования «Город Батайск» при получении от органа местного самоуправления проекта правил землепользования и застройки принимает решение о проведении общественных обсуждений по такому проекту в срок не позднее чем через десять дней со дня получения такого проекта.

1. Решение о проведении общественных обсуждений должно быть опубликовано в информационном бюллетене «Батайск официальный» и размещено (опубликовано) на официальном сайте Администрации города Батайска в информационно-телекоммуникационной системе «Интернет» по адресу: http://www.батайск-официальный.рф/.

2. Продолжительность общественных обсуждений по проекту Правил составляет не менее одного и не более трех месяцев со дня опубликования проекта до дня опубликования заключения о проведении общественных обсуждений.

3. Общественные обсуждения по проекту Правил организуются Комиссией по землепользованию и застройке муниципального образования «Город Батайск».

4. В целях доведения до населения информации о содержании проекта Правил Комиссия обеспечивает размещение проекта Правил официальном сайте Администрации города Батайска в информационно-телекоммуникационной системе «Интернет», в информационном бюллетене «Батайск официальный», организует выставки, экспозиции демонстрационных материалов проекта Правил.

5. Порядок проведения общественных обсуждений определяется Решением Батайской городской Думы от «31» октября 2018 № 304 «Об утверждении Порядка организации и проведения публичных слушаний, общественных обсуждений по вопросам градостроительной деятельности на территории муниципального образования «Город Батайск».

6. Общественные обсуждения по предложениям о внесении изменений в Правила проводятся в порядке, аналогичном общественным обсуждениям по самому проекту Правил.

7. В случае подготовки изменений в Правила в части внесения изменений в градостроительный регламент, установленный для конкретной территориальной зоны, общественные обсуждения по внесению изменений в Правила проводятся в границах территориальной зоны, для которой установлен такой градостроительный регламент. В этом случае срок проведения общественных обсуждений не может быть более чем один месяц.

8. Протоколы общественных обсуждений по проекту правил землепользования и застройки или проекту о внесении изменений в них, заключение о результатах таких общественных обсуждений являются обязательным приложением к проекту решения о правилах землепользования и застройки или о внесении изменений в них, направляемому главой Администрации города Батайска в Батайскую городскую Думу для утверждения.

9. Глава Администрации города Батайска в течение десяти дней после представления ему проекта правил землепользования и застройки или проекта о внесении изменений в них и обязательных приложений, указанных в пункте 4 настоящей статьи, должен принять решение о направлении проекта решения о правилах землепользования и застройки или о внесении изменений в них в Батайскую городскую Думу для утверждения или об отклонении проекта правил землепользования и застройки или проекта внесения изменений в них и о направлении проекта правил землепользования и застройки или проекта внесения изменений в них на доработку с указанием даты их повторного представления.

10. В целях внесения изменений в правила землепользования и застройки в случаях, предусмотренных частями 1 и 9 статьи 11 настоящих Правил проведение общественных обсуждений не требуются.

Статья 14. Особенности общественных обсуждений по документации по планировке территории

1. Проекты планировки территории и проекты межевания территории, до их утверждения подлежат рассмотрению на общественных обсуждениях, за исключением случаев, установленных действующим законодательством.

1. В целях соблюдения права человека на благоприятные условия жизнедеятельности, прав и законных интересов правообладателей земельных участков и объектов капитального строительства общественные обсуждения по проекту планировки территории и проекту межевания территории проводятся с участием граждан, проживающих на территории, применительно к которой осуществляется подготовка проекта ее планировки и проекта ее межевания, правообладателей земельных участков и объектов капитального строительства, расположенных на указанной территории, лиц, законные интересы которых могут быть нарушены в связи с реализацией таких проектов.

2. Глава муниципального образования «Город Батайск» не позднее чем через 15 дней со дня получения проекта планировки территории и проекта межевания территории принимает решение об их опубликовании и о вынесении на общественные обсуждения.

3. Срок проведения общественных обсуждений со дня оповещения жителей муниципального образования об их проведении до дня опубликования заключения о результатах общественных обсуждений не может быть менее одного месяца и более трех месяцев.

4. После завершения общественных обсуждений по проекту планировки территории и (или) проекту межевания тер-

ритории организатор общественных обсуждений направляет главе Администрации города Батайска подготовленную документацию по планировке территории, протокол общественных обсуждений и заключение о результатах общественных обсуждений не позднее чем через пятнадцать дней со дня проведения общественных обсуждений или публичных слушаний.

5. Глава Администрации города Батайска с учетом протокола и заключения о результатах общественных обсуждений по проекту планировки территории и (или) проекту межевания территории принимает решение об утверждении документации по планировке территории или об отклонении такой документации и о направлении ее на доработку с учетом указанных протокола и заключения. Указанное решение подлежит опубликованию в информационном бюллетене «Батайск официальный» и размещается на официальном сайте Администрации города Батайска в информационно-телекоммуникационной сети «Интернет»по адресу: http://www.батайск-официальный.рф/.

6. Порядок проведения общественных обсуждений по документации по планировке территории определяется Решением Батайской городской Думы.

Статья 15. Особенности публичных слушаний по вопросам предоставлении разрешения на условно разрешенный вид использования земельного участка или объекта капитального строительства и предоставлении разрешений на отклонения от предельных параметров разрешенного строительства

1. Проект решения о предоставлении разрешения на условно разрешенный вид использования или отклонение от предельных параметров подлежит рассмотрению на публичных слушаниях.

1. Участниками публичных слушаний по предоставлению разрешений на условно разрешенные виды использования недвижимости являются:

1) граждане, проживающие в пределах территориальной зоны, в границах которой расположен земельный участок, в отношении которого запрашивается разрешение на условно разрешённый вид использования земельного участка или объекта капитального строительства;

2) правообладатели земельных участков, имеющих общие границы с земельным участком, применительно к которому запрашивается разрешение;

3) правообладатели объектов капитального строительства, расположенных на земельных участках, имеющих общие границы с земельным участком, применительно к которому запрашивается разрешение;

4) правообладатели помещений, являющихся частью объекта капитального строительства, применительно к которому запрашивается разрешение;

5) в случае, если условно разрешенный вид использования земельного участка или объекта капитального строительства может оказать негативное воздействие на окружающую среду - правообладатели земельных участков и объектов капитального строительства, подверженных риску такого негативного воздействия.

2. Участниками публичных слушаний по предоставлению разрешений на отклонения от предельных параметров разрешенного строительства являются:

1) граждане, проживающие в пределах территориальной зоны, в границах которой расположен земельный участок, в отношении которого запрашивается разрешение на отклонения от предельных параметров разрешённого строительства;

2) правообладатели земельных участков, имеющих общие границы с земельным участком, применительно к которому запрашивается разрешение;

3) правообладатели объектов капитального строительства, расположенных на земельных участках, имеющих общие границы с земельным участком, применительно к которому запрашивается разрешение;

4) правообладатели помещений, являющихся частью объекта капитального строительства, применительно к которому запрашивается разрешение.

3. Участники публичных слушаний по вопросу о предоставлении разрешения на условно разрешенный вид использования и разрешений на отклонения от предельных параметров разрешённого строительства вправе представить в Комиссию свои предложения и замечания, касающиеся указанных вопросов, для включения их в протокол общественных публичных слушаний.

4. Проведение публичных слушаний, в случае однократного изменения видов разрешенного использования, установленных градостроительным регламентом для конкретной территориальной зоны, без изменения ранее установленных предельных параметров разрешенного строительства, реконструкции объектов капитального строительства и (или) в случае однократного изменения одного или нескольких предельных параметров разрешенного строительства, реконструкции объектов капитального строительства, установленных градостроительным регламентом для конкретной территориальной зоны, не более чем на десять процентов не требуются.

5. Комиссия направляет сообщения о проведении публичных слушаний по вопросу предоставления разрешения на условно разрешенный вид использования земельного участка или объекта капитального строительства или разрешения на отклонение от предельных параметров разрешенного строительства, реконструкции объектов капитального строительства правообладателям земельных участков, имеющих общие границы с земельным участком, применительно к которому запрашивается данное разрешение, правообладателям объектов капитального строительства, расположенных на земельных участках, имеющих общие границы с земельным участком, применительно к которому запрашивается данное разрешение, и правообладателям помещений, являющихся частью объекта капитального строительства, применительно к которому запрашивается данное разрешение.

Указанные сообщения направляются не позднее чем через семь дней со дня поступления заявления заинтересованного лица о предоставлении разрешения на условно разрешенный вид использования или разрешения на отклонение от предельных

параметров разрешенного строительства, реконструкции объектов капитального строительства.

6. Срок проведения публичных слушаний с момента оповещения жителей города о времени и месте их проведения до дня опубликования заключения о результатах публичных слушаний составляет не более одного месяца.

7. На основании заключения о результатах публичных слушаний по вопросу о предоставлении разрешения на условно разрешенный вид использования или разрешения на отклонение от предельных параметров Комиссия осуществляет подготовку рекомендаций о предоставлении соответствующего разрешения или об отказе в предоставлении такого разрешения с указанием причин принятого решения и направляет их главе Администрации города Батайска.

8. На основании указанных в части 8 настоящей статьи рекомендаций глава Администрации города Батайска в течение трех дней со дня поступления таких рекомендаций принимает решение о предоставлении разрешения на условно разрешенный вид использования или об отказе в предоставлении такого разрешения. Указанное решение подлежит опубликованию в информационном бюллетене «Батайск официальный» и размещается на официальном сайте Администрации города Батайска в информационно-телекоммуникационной сети «Интернет» по адресу: http://www.батайск-официальный.рф/.

9. На основании заключения о результатах публичных слушаний по вопросу о предоставлении разрешения на отклонение от предельных параметров глава Администрации города Батайска в течение семи дней со дня поступления таких рекомендаций принимает решение о предоставлении разрешения на отклонение от предельных параметров или об отказе в предоставлении такого разрешения с указанием причин принятого решения.

10. Предоставление разрешения на отклонение от предельных параметров разрешенного строительства, реконструкции объектов капитального строительства не допускается, если такое отклонение не соответствует ограничениям использования объектов недвижимости, установленным на приаэродромной территории.

Глава 5. Карта градостроительного зонирования

Статья 16. Состав и содержание карты градостроительного зонирования

1. На карте градостроительного зонирования в составе Правил, согласно Градостроительному кодексу Российской Федерации, устанавливаются границы территориальных зон, а так же территории, в границах которых предусматривается осуществление деятельности по комплексному и устойчивому развитию территории и отображаются границы муниципального образования «Город Батайск», границы зон с особыми условиями использования территорий, границы территорий объектов культурного наследия.

1. На карте градостроительного зонирования в справочном порядке отображается информация, необходимая для полноценного восприятия правил землепользования и застройки – границы гидрографических объектов, сложившейся застройки, отдельные существующие объекты капитального строительства, названия улиц, иные объекты.

Статья 17. Территориальные зоны, установленные на территории муниципального образования «Город Батайск»

1. На территории муниципального образования «Город Батайск» настоящими Правилами установлены следующие территориальные зоны:

1) Ж.1 – Зона садоводства и огородничества.

Установлена для обеспечения правовых условий строительства, реконструкции и эксплуатации объектов капитального строительства в границах территории садоводства и огородничества, а также сопутствующей инфраструктуры и объектов обслуживания населения.

2) Ж.2 - Зона застройки индивидуальными и малоэтажными жилыми домами.

Установлена для формирования и обеспечения правовых условий строительства, и эксплуатации преимущественно объектов индивидуального жилищного строительства, а также сопутствующей инфраструктуры и объектов обслуживания населения.

3) Ж.3 – Зона застройки среднеэтажными и многоквартирными жилыми домами

Установлена для обеспечения правовых условий строительства, реконструкции и эксплуатации среднеэтажных и многоэтажных многоквартирных домов, а также сопутствующей инфраструктуры и объектов обслуживания населения.

4) Ж.3.1 – Зона реконструкции жилой застройки.

Установлена для обеспечения правовых условий формирования районов смешанной жилой застройки, сопутствующей инфраструктуры и объектов обслуживания населения, а так же отдельных объектов общегородского значения.

5) Ж.4 – Зона развития жилой застройки.

Установлена для обеспечения правовых условий формирования районов жилой застройки с возможностью определения параметров жилой застройки и объектов обслуживания жилой застройки по мере принятия решений о застройке территории органами местного самоуправления.

6) Д.1 – Зона социальных объектов.

Установлена для обеспечения правовых условий строительства, реконструкции и эксплуатации объектов образования и просвещения, а также сопутствующей инфраструктуры.

7) Д.2– Зона общественно-делового и коммерческого назначения с включением жилой застройки.

Установлена для обеспечения правовых условий строительства, реконструкции и эксплуатации в равной мере объектов жилой застройки, объектов общественно-делового и коммерческого назначения, а также сопутствующей инфраструктуры и объектов обслуживания населения.

8) Д.2.1– Зона общественно-делового и коммерческого назначения.

Установлена для обеспечения правовых условий строительства, реконструкции и эксплуатации объектов общественно-делового и коммерческого назначения, а также сопутствующей инфраструктуры.

9) Д.3 – Зона административно-делового центра.

Установлена для обеспечения правовых условий строительства, реконструкции и эксплуатации преимущественно объектов общественно-делового назначения, а также сопутствующей инфраструктуры.

10) П.1 – Зона производственно-коммунальных объектов IV-V класса опасности.

Установлена для обеспечения правовых условий формирования предприятий, производств и объектов не выше IV класса опасности, а также сопутствующей инфраструктуры.

11) П.2 – Зона производственно-коммунальных объектов II – III класса опасности.

Установлена для обеспечения правовых условий формирования предприятий, производств и объектов не выше II класса опасности, а также сопутствующей инфраструктуры.

12) И.1 - Зона объектов инженерной и транспортной инфраструктуры, коммунальных объектов, объектов санитарной очистки.

Установлена для обеспечения правовых условий строительства, реконструкции и эксплуатации объектов инженерной и транспортной инфраструктуры, объектов санитарной очистки, выделена для формирования комплексов объектов городской инженерной и транспортной инфраструктур не выше IV класса опасности.

13) И.2 - Зона объектов железнодорожного транспорта.

Установлена для обеспечения правовых условий строительства, реконструкции и эксплуатации объектов железнодорожного транспорта, а также сопутствующей инфраструктуры.

14) И.3 – Зона развития транспортно-индустриальной инфраструктуры.

Установлена для формирования транспортной инфраструктуры с возможностью определения параметров застройки и набора услуг по мере принятия решений о застройке территории органами местного самоуправления.

15) У – Зона городских скоростных дорог, магистралей городского и районного назначения.

Установлена для обеспечения правовых условий строительства, реконструкции и эксплуатации объектов автомобильного транспорта, а также сопутствующей инфраструктуры.

16) Р.1 - Зона парков, набережных, скверов, бульваров.

Установлена для обеспечения правовых условий градостроительного использования существующих или планируемых к размещению парков, набережных, скверов, бульваров.

17) Р.2 – Зона рекреационно-ландшафтных территорий.

Установлена для обеспечения правовых условий использования существующих природных ландшафтов, акваторий, строительства и эксплуатации объектов рекреации, массового отдыха, туризма, отдыха выходного дня, а также сопутствующей инфраструктуры.

18) Р.3 – Зона особо охраняемой природной территории

19) К.1 - Зона кладбищ.

Установлена для обеспечения правовых условий градостроительного использования территорий, предназначенных для размещения объектов захоронения.

20) К.2 – Зона режимных объектов ограниченного доступа.

Установлена для обеспечения правовых условий строительства, реконструкции и эксплуатации режимных объектов, а также сопутствующей инфраструктуры.

21) С - Зона сельскохозяйственного использования

Установлена для обеспечения правовых условий градостроительного использования территорий занятых пашнями, сенокосами, пастбищами, залежами, землями, занятыми многолетними насаждениями (садами, виноградниками и другими), объектами сельскохозяйственного назначения, предназначенных для ведения сельского хозяйства, личного подсобного хозяйства, развития объектов сельскохозяйственного назначения, а также сопутствующими видами использования земельных участков и объектов капитального строительства.

2. Применение наименований зон и их буквенно-цифровых кодов является равнозначным.

3. Контур территориальной зоны – это часть территориальной зоны, состоящая из земельных участков, территорий общего пользования, прочих территорий, имеющих смежные границы, которая может быть отделена от других контуров этой же территориальной зоны контурами других территориальных зон.

4. Контуры территориальных зон могут иметь свою систему нумерации в целях облегчения пользования Правилами и внесения изменений в них.

5. Границы территориальных зон установлены по:

1) линиям магистралей, улиц, проездов, разделяющим транспортные потоки противоположных направлений;

2) красным линиям;

3) границам земельных участков;

4) границам населенных пунктов в пределах муниципальных образований;

5) границам муниципальных образований;

6) естественным границам природных объектов;

7) иным границам.

6. Действие градостроительных регламентов не распространяется на земельные участки в границах территории общего пользования. Особенности использования территорий общего пользования определяются нормативным правовым актом города Батайска (Правила благоустройства).

Статья 18. Зоны с особыми условиями использования территории, отображённые на карте градостроительного зонирования муниципального образования «Город Батайск»

1. Виды зон с особыми условиями использования территорий устанавливаются в соответствии со статьей 105 Земельного кодекса Российской Федерации.

1. На карте градостроительного зонирования в составе настоящих Правил отображены следующие зоны с особыми условиями использования территорий, выделенные по условиям охраны окружающей среды, защиты от чрезвычайных ситуаций природного и техногенного характера и иным вопросам:

- охранные зоны объектов культурного наследия;

- охранные зоны особо охраняемых природных территорий;

- санитарно-защитные зоны предприятий, сооружений и иных объектов;

- водоохранные зоны;

- прибрежные защитные полосы;

- зоны затопления;

- охранные зоны инженерных коммуникаций;

- приаэродромная территория;

- охранная зона государственной геодезической сети;

- зона падения отделяемых частей ракет.

- иные зоны с особыми условиями использования территорий, устанавливаемые в соответствии с законодательством Российской Федерации.

2. Границы указанных в части 2 зон с особыми условиями использования территорий отображаются в соответствии данными государственного кадастра недвижимости, а при отсутствии таковых – в соответствии с нормативными актами об установлении границ таких зон.

3. Режим использования территории в пределах данных зон устанавливается соответствующими нормативными правовыми актами Российской Федерации, Ростовской области и органов местного самоуправления муниципального образования «Город Батайск».

Глава 6. Градостроительные регламенты

Статья 19. Состав градостроительных регламентов

1. Градостроительным регламентом определяется правовой режим земельных участков, равно как и всего, что находится над и под поверхностью земельных участков и используется в процессе их застройки и последующей эксплуатации объектов капитального строительства.

2. Градостроительные регламенты в настоящих Правилах устанавливаются для всей территории муниципального образования «Город Батайск».

3. Градостроительные регламенты действуют в пределах территориальных зон и распространяются в равной мере на все расположенные в одной и той же территориальной зоне земельные участки, объекты капитального строительства, независимо от форм собственности.

4. Действие градостроительных регламентов не распространяется на земельные участки, указанные в части 4 статьи 36 Градостроительного кодекса Российской Федерации.

5. Использование земельных участков, на которые действие градостроительных регламентов не распространяется или для которых градостроительные регламенты не устанавливаются, определяется уполномоченными федеральными органами исполнительной власти, уполномоченными органами исполнительной власти субъектов Российской Федерации или уполномоченными органами местного самоуправления в соответствии с федеральными законами.

6. В соответствии с частью 6 статьи 30 Градостроительного кодекса Российской Федерации в градостроительном регламенте в отношении земельных участков и объектов капитального строительства, расположенных в пределах соответствующей территориальной зоны, указываются:

1) виды разрешенного использования земельных участков и объектов капитального строительства;

2) предельные (минимальные и (или) максимальные) размеры земельных участков и предельные параметры разрешенного строительства, реконструкции объектов капитального строительства;

3) ограничения использования земельных участков и объектов капитального строительства, устанавливаемые в соответствии с законодательством Российской Федерации.

7. Градостроительный регламент приводится в табличной форме.

8. Первый столбец содержит перечень основных разрешенных видов использования земельных участков и объектов

капитального строительства.

9. Второй столбец содержит перечень условно разрешенных видов использования земельных участков и объектов капитального строительства.

10. Третий столбец содержит перечень вспомогательных видов использования земельных участков и объектов капитального строительства.

11. В отдельных таблицах приведены предельные (минимальные и (или) максимальные) размеры земельных участков и предельные параметры разрешенного строительства, реконструкции объектов капитального строительства. Таблицы имеют следующую структуру: первый столбец содержит порядковый номер параметра, второй столбец - наименования предельных параметров, единицы измерения; третий столбец - коды видов использования согласно Классификатора; четвертый столбец - значения предельных параметров.

12. Ограничения использования земельных участков и объектов капитального строительства, устанавливаемые в соответствии с законодательством Российской Федерации, установлены в статье 47 настоящих Правил.

Статья 20. Порядок применения градостроительных регламентов

1. Применение градостроительных регламентов осуществляется посредством выбора правообладателем земельного участка, объекта капитального строительства видов разрешённого использования земельного участка, объекта капитального строительства для целей последующей эксплуатации земельного участка, возведения и эксплуатации объекта капитального строительства. Виды разрешённого использования земельных участков и объектов капитального строительства, содержащиеся в регламентах, разделяются на основные, условно разрешённые и вспомогательные.

1. Основные и вспомогательные виды разрешенного использования земельных участков и объектов капитального строительства правообладателями земельных участков и объектов капитального строительства, за исключением органов государственной власти, органов местного самоуправления, государственных и муниципальных учреждений, государственных и муниципальных унитарных предприятий, выбираются самостоятельно без дополнительных разрешений и согласования.

2. Виды разрешённого использования земельных участков, содержащиеся в градостроительных регламентах, установлены в соответствии с Классификатором видов разрешённого использования земельных участков, утверждённым Приказом Минэкономразвития России от 01.09.2014 N 540 (далее – Классификатор).

3. Каждый вид разрешённого использования земельного участка согласно Классификатору имеет следующую структуру:

- код (числовое обозначение) вида разрешённого использования земельного участка;
- наименование вида разрешённого использования земельного участка;
- описание вида разрешенного использования земельного участка.

В градостроительных регламентах настоящих Правил используются код вида разрешённого использования земельного участка и наименование вида разрешённого использования земельного участка.

Код вида разрешённого использования земельного участка и текстовое наименование вида разрешённого использования земельного участка являются равнозначными.

4. При выборе вида разрешённого использования необходимо пользоваться градостроительными регламентами, установленными в настоящих Правилах, и Классификатором.

5. Классификатор содержит как отдельные виды разрешённого использования, так и группы видов, обобщённые тематически.

В случае группировки видов разрешённого использования в описании общего вида перечислены кодовые обозначения всех отдельных видов разрешенного использования, которые входят в данную группу

Если в градостроительном регламенте указан общий вид разрешённого использования, то перечисление отдельных видов уже не требуется. Правообладатель земельного участка или объекта капитального строительства может выбрать любой из входящих в группу отдельных видов разрешённого использования согласно Классификатору.

Если в градостроительном регламенте не указан общий вид использования, а указаны один или несколько отдельных видов разрешённого использования, входящих в группу, то право выбора правообладателя земельного участка или объекта капитального строительства ограничено только этими поименованными в регламенте отдельными видами.

6. Применительно к каждой территориальной зоне Правилами землепользования и застройки установлены только те виды разрешённого использования из Классификатора (код и наименование), которые допустимы в данной территориальной зоне.

7. Содержание видов разрешённого использования допускает без отдельного указания в градостроительном регламенте размещение и эксплуатацию линейного объекта (кроме железных дорог общего пользования и автомобильных дорог общего пользования федерального и регионального значения), размещение защитных сооружений (насаждений), объектов мелиорации, антенно-мачтовых сооружений, информационных и геодезических знаков, если федеральным законом не установлено иное.

8. К земельным участкам, иным объектам недвижимости, расположенным в пределах зон с особыми условиями использования территорий, указанных в статье 18 настоящих Правил, градостроительные регламенты, определённые применительно к соответствующим территориальным зонам, указанным в статье 17 настоящих Правил, применяются с учётом ограничений, указанных в статье 47 настоящих Правил, предусмотренных действующим законодательством Российской Федерации.

9. Для каждого земельного участка, объекта капитального строительства, расположенного в границах города Батайска,

разрешённым считается такое использование, которое соответствует:

1) градостроительным регламентам, установленным в главе 6 настоящих Правил;

2) техническим регламентам, региональным и местным нормативам градостроительного проектирования;

3) ограничениям по условиям охраны объектов культурного наследия, экологическим и санитарно-эпидемиологическим условиям - в случаях, когда земельный участок, иной объект недвижимости расположен в соответствующей зоне с особыми условиями использования территории;

4) иным ограничениям на использование объектов капитального строительства (включая нормативные правовые акты об установлении публичных сервитутов, договоры об установлении частных сервитутов, иные предусмотренные законодательством документы).

10. Изменение одного вида на другой вид разрешённого использования земельных участков и объектов капитального строительства осуществляется при условии:

1) наличия такового вида в перечне видов разрешённого использования, приведённом в градостроительном регламенте территориальной зоны, к которой относится земельный участок;

2) выполнения при таком изменении требований технических регламентов;

3) предоставления разрешения в порядке, установленном статьёй 15 настоящих Правил в случае, если новый вид разрешённого использования отнесён к условно разрешённым, или необходимо отклониться от предельных параметров, установленных градостроительным регламентом.

11. При соблюдении требований технических регламентов и санитарных норм допускается размещение двух и более разрешенных видов использования в пределах одного земельного участка.

12. Любой вид разрешённого использования объекта капитального строительства включает в себя размещение требуемого в соответствии с местными нормативами градостроительного проектирования количества парковочных мест. Указанные парковочные места должны быть размещены либо на участке, либо в объёме здания, сооружения. Размещение их в отдельно стоящих, либо пристроенных зданиях, сооружениях возможно только в том случае, когда градостроительным регламентом предусмотрено размещение отдельных зданий, сооружений для хранения автомобилей в качестве основного или вспомогательного вида разрешённого использования.

13. Любой вид разрешённого использования объекта капитального строительства включает в себя размещение инженерного оборудования, необходимого для эксплуатации здания. Оборудование должно быть размещено только в объёме здания, сооружения, за исключением случаев, когда градостроительным регламентом допускается размещение для этих целей отдельных зданий, сооружений (локальных объектов инженерной инфраструктуры).

Статья 21. Особенности применения отдельных видов разрешённого использования земельных участков и объектов капитального строительства

1. Предельная площадь земельных участков, выделяемых под отдельные виды разрешённого использования определяется в зависимости от функционального назначения размещаемого на нём объекта и его мощностных характеристик и рассчитывается в зависимости от предельного значения площади, установленного градостроительным регламентом.

1. Размещение инфекционных, психиатрических и туберкулёзных больниц и лепрозориев, патолого-анатомических бюро и бюро судебно-медицинской экспертизы, а также противочумных и дезинфекционных центров (станций) допускается исключительно в пределах земельных участков с кодом 3.4.2. в соответствии с требованиями технических регламентов и санитарных нормативов.

2. В соответствии со статьёй 15 Федерального закона от 24 ноября 1995 № 181-ФЗ «О социальной защите инвалидов в Российской Федерации» места для строительства гаража или стоянки для технических и других средств передвижения предоставляются инвалидам вне очереди вблизи места жительства с учетом градостроительных норм. С этой целью формируются земельные участки с кодом разрешённого использования 2.7.1. «Хранение автотранспорта», включённые в градостроительные регламенты территориальных зон. Предоставление таких участков инвалидам осуществляется в соответствии с положениями части 2 статьи 39.6. Земельного кодекса Российской Федерации в аренду без проведения торгов.

3. Любые вспомогательные виды разрешенного использования объектов капитального строительства не могут по своим характеристикам (строительному объему, общей площади) превышать суммарное значение аналогичных показателей основных видов разрешенного (условно разрешённых видов) использования объектов капитального строительства, при которых установлены данные вспомогательные виды разрешенного использования.

Статья 22. Предельные (минимальные и (или) максимальные) размеры земельных участков и предельные параметры разрешенного строительства, реконструкции объектов капитального строительства

1. В составе градостроительных регламентов настоящих Правил установлены следующие предельные (минимальные и (или) максимальные) размеры земельных участков и предельные параметры разрешенного строительства, реконструкции объектов капитального строительства (далее – предельные параметры):

1) предельные (минимальные и (или) максимальные) размеры земельных участков:

- площадь земельного участка (минимальная и (или) максимальная);

- минимальная протяжённость границы земельного участка вдоль красной линии улицы, проезда;

2) минимальные отступы от границ земельных участков в целях определения мест допустимого размещения зданий, строений, сооружений, за пределами которых запрещено строительство зданий, строений, сооружений:

- минимальный отступ от красных линий;

- минимальный отступ от границы соседнего земельного участка;

3) предельное количество этажей или предельная высота зданий, строений, сооружений:

- высота зданий, строений, сооружений (минимальная и (или) максимальная);

4) максимальный процент застройки в границах земельного участка;

5) предельные параметры разрешенного строительства, реконструкции объектов капитального строительства, устанавливаемые на основании части 1.2. статьи 38 Градостроительного кодекса Российской Федерации:

- отступы зданий от проездов (минимальные и (или) максимальные);

- минимальный разрыв между стенами зданий;

- минимальный процент озеленения земельного участка;

- высота ограждения земельного участка;

- этажность зданий;

- минимально допустимая площадь площадок отдыха, игровых, спортивных, хозяйственных площадок, гостевых стоянок автомашин придомовой территории участка многоквартирного жилого дома;

- минимальное количество машино-мест для хранения индивидуального автотранспорта на территории земельного участка.

1. При подготовке проектной документации необходимо производить расчёты, обосновывающие планировочную организацию земельного участка в части соответствия проектных решений требованиям градостроительного регламента, в том числе установленным значениям предельных параметров.

Статья 23. Особенности применения отдельных предельных параметров

1. В случае, если один земельный участок имеет несколько видов разрешённого использования, сведения о которых внесены в Единый государственный реестр недвижимости, и для них в соответствии с градостроительным регламентом могут быть рассчитаны несколько различных максимальных значений одного и того же предельного параметра, соответствующим градостроительному регламенту считается минимальное из них.

1. В случае, если один земельный участок имеет несколько видов разрешённого использования, сведения о которых внесены в Единый государственный реестр недвижимости, и для них в соответствии с градостроительным регламентом могут быть рассчитаны несколько различных минимальных значений одного и того же предельного параметра, соответствующим градостроительному регламенту считается максимальное из них. Данное положение не относится к отступам от границ земельных участков, проездов, разрывам между зданиями, сооружениями.

2. Минимальная площадь земельного участка допускается не менее площади земельного участка занимаемой существующим на его территории объектом капитального строительства с элементами озеленения и благоустройства и иными необходимыми в соответствии с настоящими Правилами и техническими регламентами вспомогательными объектами, предназначенными для его обслуживания и эксплуатации.

3. Расчёт придомовых площадок производится исходя из площади жилого дома. На каждую тысячу квадратных метров суммарной площади всех квартир, располагаемых в многоквартирном доме их необходимо предусматривать в соответствии с Таблицей 1.

Таблица 1.

Минимально допустимая площадь площадок отдыха, игровых, спортивных, хозяйственных площадок, гостевых стоянок автомашин придомовой территории участка многоквартирного жилого дома на каждую 1000 кв.м. жилой площади дома

Наименование	Тип жилого дома и квартиры по уровню комфорта		
	Престижный (бизнес-класс)	Массовый (эконом-класс)	Социальный (муниципальное жилище)
Для игр детей дошкольного и младшего школьного возраста	17,5	23,3	35,0
Для отдыха взрослого населения	2,5	3,3	5,0
Для занятий физкультурой	50	66,7	100,0
Для хозяйственных целей	7,5	10,0	15,0
Для выгула собак	7,5	10,0	15,0
Для гостевых стоянок автомашин	20	26,7	40,0

4. Расстояния от площадок до окон жилых домов и иных объектов определяется Местными нормативами градостроительного проектирования муниципального образования «Город Батайск».

5. На территории дворов жилых зданий запрещается размещать любые предприятия торговли и общественного питания, включая палатки, киоски, ларьки, мини-рынки, павильоны, летние кафе, производственные объекты, предприятия по мелкому ремонту автомобилей, бытовой техники, обуви, а также автостоянок, кроме гостевых.

6. Допускается использовать для обустройства площадок отдыха, игровых, спортивных, хозяйственных, гостевых стоянок автотранспорта кровли зданий, сооружений, их отдельных частей при условии соблюдения требований технических регламентов, санитарных норм, норм безопасности, а также нормируемого расстояния до окон жилых помещений.

7. Общие требования в части озеленения территории земельных участков:

1) К озелененным территориям, требуемым градостроительными регламентами к размещению на земельных участках от-

носятся части участков, которые не застроены строением (или строениями) и не используются (не предназначены для использования) для проезжей части, парковки или тротуара и при этом: покрыты зелеными насаждениями (цветники; газоны, покрытые кустарниками, высокоствольными растениями; зимние сады; озелененные террасы, атриумы, стилобаты и т.п.), водоемами, пляжами, доступными для всех пользователей объектов, расположенных на земельном участке.

2) В площадь отдельных участков озелененной территории допускается включать площадки для отдыха, игр детей, пешеходные дорожки, если они занимают не более 30% общей площади участка.

3) При формировании земельных участков многоквартирных жилых домов, части требуемых настоящими Правилами придомовых открытых озелененных пространств (до 30% их площади) могут быть выделены для объединения в самостоятельные земельные участки внутриквартальных скверов (садов) общего пользования.

4) Требование к озеленению участков не относится к встроенным в жилые дома нежилым помещениям с общей площадью менее 200 кв.м.

5) При совмещении на одном участке видов использования с различными требованиями к озеленению минимальный размер озелененных территорий рассчитывается применительно к частям участка, выделяемым как земельные доли разных видов использования, пропорциональные общей площади зданий или помещений разного назначения.

6) При застройке земельных участков, расположенных вне рекреационных зон (Р) и примыкающих к лесам, лесопаркам, городским и районным садам и паркам, в пределах доступности не более 300 метров, площадь озеленения допускается уменьшать, но не более чем на 30%.

7) Требования к размерам и озеленению санитарно-защитных зон следует принимать в соответствии с техническими регламентами, СанПиНами и иными действующими нормативными техническими документами.

8) Минимально допустимая площадь озелененной территории земельных участков приведена в таблице 2.

Таблица 2.

Минимально допустимая площадь озелененной территории земельных участков

Вид разрешённого использования земельного участка		**Минимальная площадь озелененных территорий**
Код	**Наименование**	
2.1	Для индивидуального жилищного строительства	25% территории земельного участка
2.3	Блокированная жилая застройка	
13.2	Ведение садоводства	60
2.1.1	Малоэтажная многоквартирная жилая застройка	23 кв. метра на 100 кв. метров общей площади жилых домов на участке.
3.2.4	Общежития	
2.5	Среднеэтажная жилая застройка	
2.6	Многоэтажная жилая застройка (высотная застройка)	
5.0	Скверы	70% территории земельного участка
3.6.2	Парки культуры и отдыха	
3.2.1	Дома социального обслуживания (дома престарелых, дома ребенка, детские дома),	60% территории земельного участка
3.4.2	Стационарное медицинское обслуживание (больницы, родильные дома, диспансеры, научно-медицинские учреждения и прочие объекты, обеспечивающие оказание услуги по лечению в стационаре),станции скорой помощи	
9.2.1	Санаторная деятельность (санатории, профилактории)	
3.5.1	Дошкольное образование	50% территории земельного участка
3.5.1	Начальное и среднее общее образование	40% территории земельного участка
5.1.1	Обеспечение спортивно-зрелищных мероприятий (стадионы, дворцы спорта, ледовые дворцы, ипподромы)	
5.1.2	Обеспечение занятий спортом в помещениях (крытые спортивные комплексы с трибунами для зрителей при количестве мест свыше 1 тысячи	
5.1.3, 5.1.4	Площадки для занятий спортом, Оборудованные площадки для занятий спортом	
12.1	Ритуальная деятельность (кладбища, крематории, места захоронения)	

3.1.2	Административные здания организаций, обеспечивающих предоставление коммунальных услуг	15% территории земельного участка
3.2.3	Оказание услуг связи	
3.3	Бытовое обслуживание	
3.4.1	Амбулаторно-поликлиническое обслуживание	
3.5.2	Среднее и высшее профессиональное образование	
3.6.1	Объекты культурно-досуговой деятельности (музеи, выставочные залы, художественные галереи, дома культуры, библиотеки, кинотеатры, театры, филармонии, концертные залы, планетарии)	
3.6.3	Цирки и зверинцы	
3.7.1, 3.7.2	Религиозное использование	
3.8.1	Государственное управление	
3.9.2	Проведение научных исследований	
3.10.1	Амбулаторное ветеринарное обслуживание	
3.10.2	Приюты для животных	
4.1	Деловое управление	
4.2	Объекты торговли	
4.3	Рынки	
4.4	Магазины	
4.5	Банковская и страховая деятельность	
4.6	Общественное питание	
4.7	Гостиничное обслуживание	
4.8.1	Развлекательные мероприятия	
4.10	Выставочно-ярмарочная деятельность	
6.0	Производственная деятельность	
8.3	Обеспечение внутреннего правопорядка	
	прочие	не устанавливается

8. Общие требования в части размещения машино-мест для хранения индивидуального автотранспорта на территории земельных участков:

1) Система организации хранения индивидуального автотранспорта на территории земельных участков может предусматривать следующие виды хранения:

- хранение в капитальных гаражах-стоянках (наземных, подземных, встроенных и пристроенных);

- хранение на открытых охраняемых и неохраняемых стоянках.

2) Площади машино-мест для хранения индивидуального автотранспорта определяются из расчета 25 кв.м. (с учетом проездов); при примыкании участков для стоянки к проезжей части улиц и проездов и продольном расположении автомобилей - 18 кв.м. на автомобиль.

3) Минимальное количество машино-мест для хранения индивидуального автотранспорта на территории земельных участков приведено в таблице 3.

Таблица 3

Минимальное количество машино-мест для хранения индивидуального автотранспорта на территории земельных участков

Вид разрешённого использования земельного участка		**Минимальное количество машино - мест**
Код	**Наименование**	
2.1	Для индивидуального жилищного строительства	1 машино-место на земельный участок
13.2	Ведение садоводства	
2.3	Блокированная жилая застройка	1 машино-место на блок

		бизнес-класс - 2 машино-места на квартиру
		эконом-класс – 1,2 машино-места на квартиру
		муниципальный - 1 машино-место на квартиру
		специализированный - 0,7 машино-места на квартиру
3.1.2	Административные здания организаций, обеспечивающих предоставление коммунальных услуг	1 машино-место на 60 кв.м. общей площади
3.2.1	Дома социального обслуживания (дома престарелых, дома ребенка, детские дома)	1 машино-место на 2 сотрудника
3.2.3	Оказание услуг связи (Отделения связи, почтовые отделения, телефонные и телеграфные пункты)	1 машино-место на 30 кв.м. общей площади
3.2.4	Общежития	1 машино-место на 10 проживающих
3.3	Бытовое обслуживание (химчистки, прачечные, ремонтные мастерские)	1 машино-место на 2 сотрудника
	Бытовое обслуживание (бани)	1 машино-место на 5 единовременных посетителей
3.4.1	Амбулаторно-поликлиническое обслуживание	12 машино-мест на 100 сотрудников + 6 машино-мест на 100 посещений в смену
3.4.2	Стационарное медицинское обслуживание (больницы, родильные дома, диспансеры, научно-медицинские учреждения и прочие объекты, обеспечивающие оказание услуги по лечению в стационаре), станции скорой помощи	12 машино-мест на 100 сотрудников + 10 машино-мест на 100 посещений в смену
3.5.1	Дошкольное, начальное и среднее общее образование	По заданию на проектирование
3.5.2	Среднее и высшее профессиональное образование	1 машино-место на 4 преподавателя и сотрудника + 1 машино-место на 10 студентов
3.6.1	Объекты культурно-досуговой деятельности (музеи, выставочные залы, художественные галереи, дома культуры, библиотеки, кинотеатры, театры, филармонии, концертные залы, планетарии)	1 машино-место на 6 единовременных посетителей
	Цирки и зверинцы	
3.6.2	Парки культуры и отдыха	15 машино-мест на 100 единовременных посетителей
3.7	Религиозное использование	1 машино-место на 10 единовременных посетителей, но не менее 10 машино-мест на объект
3.8.1	Государственное управление	1 машино-место на 200 кв.м. общей площади
3.9.2	Проведение научных исследований (Научно-исследовательские и проектные институты, научные центры, инновационные центры, опытно-конструкторские центры)	1 машино-место на 150 кв.м. общей площади
3.10.1	Амбулаторное ветеринарное обслуживание	1 машино-место на 60 кв.м. общей площади
4.1	Деловое управление (коммерческо-деловые центры, офисные здания и помещения, страховые компании)	1 машино-место на 60 кв.м. общей площади
4.2	Объекты торговли (торговые центры, гипермаркеты)	1 машино-место на 30 кв.м. общей площади
4.3	Рынки	1 машино-место на 40 кв.м. общей площади
4.4	Магазины	1 машино-место на 45 кв.м. общей площади
4.5	Банковская и страховая деятельность (с операционными залами)	1 машино-место на 35 кв.м. общей площади
	Банковская и страховая деятельность (без операционных залов)	1 машино-место на 60 кв.м. общей площади
4.6	Общественное питание (рестораны, кафе)	1 машино-место на 5 посадочных мест
	Общественное питание (столовые)	10 машино-мест на 100 мест в залах или единовременных посетителей и персонала
4.7	Гостиничное обслуживание	15 машино-мест на 100 гостиничных мест

4.8.1	Развлекательные мероприятия (Бильярдные, боулинги)	1 машино –место на 4 единовременных посетителей
	Развлекательные мероприятия (развлекательные центры, дискотеки, залы игровых автоматов, ночные клубы)	1 машино –место на 6 единовременных посетителей
4.9.1.1	Заправка транспортных средств	1 машино-место на 6 человек, работающих максимальной смене
4.9.1.3	Автомобильные мойки	
4.9.1.4	Ремонт автомобилей	
4.10	Выставочно-ярмарочная деятельность	1 машино-место на 7 единовременных посетителей
5.1.1	Обеспечение спортивно-зрелищных мероприятий (стадионы, дворцы спорта, ледовые дворцы, ипподромы)	1 машино-место на 25 мест на трибунах
5.1.2	Обеспечение занятий спортом в помещениях (крытые спортивные комплексы с трибунами для зрителей при количестве мест свыше 1 тысячи	1 машино-место на 40 кв.м. общей площади
	ФОК с залом площадью 1000 - 2000 м2, тренажерные залы площадью 150 - 500 м2	1 машино-место на 10 единовременных посетителей
	ФОК с залом и бассейном общей площадью 2000 - 3000 кв.м., бассейны	1 машино-место на 7 единовременных посетителей
5.2.1	Туристическое обслуживание (кемпинги)	5 машино-мест на 100 отдыхающих и обслуживающего персонала
6.0	Производственная деятельность(Производственные здания, коммунально-складские объекты, размещаемые в составе многофункциональных зон)	1 машино-место на 6 человек, работающих в двух смежных сменах
	Производственная деятельность (Объекты производственного и коммунального назначения, размещаемые на участках территорий производственных и промышленно-производственных объектов)	160 машино-мест на 1000 чел, работающих в двух смежных сменах
7.1.2	Обслуживание железнодорожных перевозок (железнодорожные вокзалы)	15 машино-мест на 100 пассажиров, прибывающих в час пик
7.2.2	Обслуживание перевозок пассажиров (автобусные станции и вокзалы)	
7.4	Воздушный транспорт (аэропорты (аэровокзалы)	
8.3	Обеспечение внутреннего правопорядка	1 машино-место на 6 сотрудников
9.2.1	Санаторная деятельность (санатории, профилактории)	5 машино-мест на 100 отдыхающих и обслуживающего персонала
12.1	Ритуальная деятельность (кладбища)	10 машино-мест на 1,0 га
	Ритуальная деятельность (крематории)	20 машино-мест на 1,0 га
Для объектов нового строительства, соответствующих Кодам 2.1.1 Малоэтажная многоквартирная жилая застройка, 2.5 Среднеэтажная жилая застройка, 2.6 Многоэтажная жилая застройка (высотная застройка), предельные значения расчетных показателей минимально допустимого уровня обеспеченности стоянок постоянного хранения легковых автомобилей устанавливаются из расчета 370 машино-мест на 1000 жителей		

4) Для видов использования, не указанных в таблице, минимальное количество машино-мест для хранения индивидуального транспорта на территории земельных участков определяется по аналогии с видами использования указанными в таблице.

5) В случае совмещения на земельном участке двух и более видов использования минимальное количество машино-мест для хранения индивидуального транспорта определяется на основе долей каждого из видов использования в общей площади земельного участка.

6) При условии соответствия действующим нормативам количества стояночных мест в границах квартала до 30% от установленного настоящими Правилами минимального количества машино-мест для хранения индивидуального транспорта на земельных участках могут размещаться на стоянках-спутниках (на соседних участках) либо, для жилых домов - в пределах пешеходной доступности не более 800 м (в районах реконструкции - не более 1500 м). Размещение за пределами земельного участка основного объекта части стояночных мест должно быть обеспечено документальным подтверждением владельца или иного распорядителя соответствующих стояночных мест на их долговременное использование для нужд рассматриваемого объекта.

9. Общие требования в части размещения погрузочно-разгрузочных площадок на территории земельных участков:

10.1) К погрузочно-разгрузочным площадкам относятся части территории участков, предназначенные для проведения работ по погрузке и выгрузке грузов, доставляемых для объектов, расположенных на территории земельного участка.

10.2) Площадь мест на погрузочно-разгрузочных площадках определяется из расчета 60 кв.м. на одно место.

10.3) Минимальное количество мест на погрузочно-разгрузочных площадках на территории земельных участков определяется из расчета 1 место для объектов общей площадью от 100 кв.м. до 2 тыс. кв.м. и плюс одно место на каждые дополнительные 5 тыс.кв. м. общей площади объектов.

10.4) Данные требования по минимальному количеству мест на погрузочно-разгрузочных площадках на территории земельных участков относятся к объектам следующих видов разрешенного использования: объекты торговли; объекты общественного питания; промышленные объекты; складские объекты; предприятия по первичной переработке, расфасовке сельскохозяйственной продукции и техническому обслуживанию сельхозпроизводства (ремонт, складирование).

Статья 24. Использование и строительные изменения земельных участков и объектов капитального строительства, не соответствующих Правилам

1. Земельные участки или объекты капитального строительства, виды разрешенного использования и (или) предельные параметры которых не соответствуют градостроительному регламенту, могут использоваться без установления срока приведения их в соответствие с градостроительным регламентом, за исключением случаев, когда использование таких земельных участков и объектов капитального строительства опасно для жизни или здоровья человека, для окружающей среды, объектов культурного наследия.

2. Все изменения объектов, указанных в части 1 настоящей статьи, осуществляемые путём изменения видов и интенсивности их использования, их параметров, могут производиться только в целях приведения их в соответствие с настоящими Правилами. Реконструкция таких объектов капитального строительства может осуществляться только путем приведения их в соответствие с градостроительным регламентом или путем уменьшения их несоответствия предельным параметрам разрешенного строительства, реконструкции. Изменение видов разрешенного использования указанных земельных участков и объектов капитального строительства может осуществляться путем приведения их в соответствие с видами разрешенного использования земельных участков и объектов капитального строительства, установленными градостроительным регламентом.

3. Не допускается увеличивать площадь и строительный объем объектов капитального строительства, которые имеют вид, виды использования, не разрешённые для данной территориальной зоны, либо те, которые поименованы как разрешённые для соответствующих территориальных зон, но расположены в зонах с особыми условиями использования территории, в пределах которых не предусмотрено размещение соответствующих объектов.

4. На объектах, которые имеют вид или виды использования, не разрешённые для данной зоны, не допускается увеличивать объёмы и интенсивность производственной деятельности без приведения используемой технологии в соответствие с требованиями безопасности - экологическими, санитарно-гигиеническими, противопожарными, гражданской обороны и предупреждения чрезвычайных ситуаций, иными требованиями безопасности, устанавливаемыми техническими регламентами.

5. Несоответствующий настоящим Правилам вид использования не может быть заменён на иной несоответствующий вид использования.

6. В случае, если использование указанных в части 1 настоящей статьи земельных участков и объектов капитального строительства продолжается и опасно для жизни или здоровья человека, для окружающей среды, объектов культурного наследия, в соответствии с федеральными законами может быть наложен запрет на использование таких земельных участков и объектов.

Статья 25. Многофункциональные объекты капитального строительства

1. Многофункциональный объект капитального строительства (далее – многофункциональный объект) – объект капитального строительства, включающий в себя два и (или) более видов разрешённого использования объектов капитального строительства (кроме вспомогательных видов использования).

1. 2. Если один из видов разрешённого использования, входящий в многофункциональный объект, отнесён градостроительным регламентом к условно разрешённым видам, то для его размещения в составе многофункционального объекта необходимо получение разрешения на условно разрешённый вид использования и проведение общественных обсуждений или публичных слушаний в соответствии с процедурой, установленной Градостроительным кодексом Российской Федерации.

2. 3. Если виды разрешённого использования объектов капитального строительства, входящих в состав многофункционального объекта, допустимы при различных видах разрешённого использования земельных участков, то размещение многофункционального объекта является соответствующим градостроительному регламенту только в том случае, если для земельного участка в установленном порядке соответствующие виды разрешённого использования земельных участков внесены сведения в Единый государственный реестр недвижимости.

3. 4. Многоквартирный дом с размещёнными в нём помещениями нежилого назначения не является многофункциональным объектом.

Статья 26. Градостроительный регламент зоны садоводства и огородничества (Ж.1)

1. Зона Ж.1 установлена для обеспечения правовых условий строительства, реконструкции и эксплуатации объектов капитального строительства в границах территории садоводства и огородничества, а также сопутствующей инфраструктуры и объектов обслуживания населения.

2. Виды разрешённого использования земельных участков и объектов капитального строительства:

Основные виды разрешённого использования		Вспомогательные виды разрешённого использования
Код и наименование вида разрешённого использования	**Описание вида разрешенного использования земельного участка и виды объектов капитального строительства**	
3.1.1 Предоставление коммунальных услуг	Размещение зданий и сооружений, обеспечивающих поставку воды, тепла, электричества, газа, отвод канализационных стоков, очистку и уборку объектов недвижимости (котельных, водозаборов, очистных сооружений, насосных станций, водопроводов, линий электропередач, трансформаторных подстанций, газопроводов, линий связи, телефонных станций, канализаций, стоянок, гаражей и мастерских для обслуживания уборочной и аварийной техники, сооружений, необходимых для сбора и плавки снега)	Не установлены
3.9.1 Обеспечение деятельности в области гидрометеорологии и смежных с ней областях	Размещение объектов капитального строительства, предназначенных для наблюдений за физическими и химическими процессами, происходящими в окружающей среде, определения ее гидрометеорологических, агрометеорологических и гелиогеофизических характеристик, уровня загрязнения атмосферного воздуха, почв, водных объектов, в том числе по гидробиологическим показателям, и околоземного - космического пространства, зданий и сооружений, используемых в области гидрометеорологии и смежных с ней областях (доплеровские метеорологические радиолокаторы, гидрологические посты и другие)	Не установлены
5.1.3 Площадки для занятий спортом	Размещение площадок для занятия спортом и физкультурой на открытом воздухе (физкультурные площадки, беговые дорожки, поля для спортивной игры)	Не установлены
8.3 Обеспечение внутреннего правопорядка	Размещение объектов капитального строительства, необходимых для подготовки и поддержания в готовности органов внутренних дел, Росгвардии и спасательных служб, в которых существует военизированная служба; размещение объектов гражданской обороны, за исключением объектов гражданской обороны, являющихся частями производственных зданий	Не установлены
12.0.1 Улично-дорожная сеть	Размещение объектов улично-дорожной сети: автомобильных дорог, трамвайных путей и пешеходных тротуаров в границах населенных пунктов, пешеходных переходов, бульваров, площадей, проездов, велодорожек и объектов велотранспортной и инженерной инфраструктуры; размещение придорожных стоянок (парковок) транспортных средств в границах городских улиц и дорог, за исключением предусмотренных видами разрешенного использования с кодами 2.7.1, 4.9, 7.2.3, а также некапитальных сооружений, предназначенных для охраны транспортных средств	Не установлены
12.0.2 Благоустройство территории	Размещение декоративных, технических, планировочных, конструктивных устройств, элементов озеленения, различных видов оборудования и оформления, малых архитектурных форм, некапитальных нестационарных строений и сооружений, информационных щитов и указателей, применяемых как составные части благоустройства территории, общественных туалетов, площадок для выгула собак	Не установлены
13.0 Земельные участки общего назначения	Земельные участки, являющиеся имуществом общего пользования и предназначенные для общего использования правообладателями земельных участков, расположенных в границах территории ведения гражданами садоводства или огородничества для собственных нужд, и (или) для размещения объектов капитального строительства, относящихся к имуществу общего пользования	Не установлены
13.1 Ведение огородничества	Осуществление отдыха и (или) выращивания гражданами для собственных нужд сельскохозяйственных культур	Хозяйственные постройки, не являющиеся объектами недвижимости, предназначенные для хранения инвентаря и урожая сельскохозяйственных культур
13.2 Ведение садоводства	Осуществление отдыха и (или) выращивания гражданами для собственных нужд сельскохозяйственных культур; размещение для собственных нужд садового дома, жилого дома, указанного в описании вида разрешенного использования с кодом 2.1	Хозяйственные постройки и гаражи

Основные виды разрешённого использования		Вспомогательные виды разрешённого использования
Код и наименование вида разрешённого использования	**Описание вида разрешенного использования земельного участка и виды объектов капитального строительства**	
Условно разрешённые виды использования		Вспомогательные виды разрешённого использования
Код и наименование вида разрешённого использования	Описание вида разрешенного использования земельного участка и виды объектов капитального строительства	
3.3 Бытовое обслуживание	Размещение объектов капитального строительства, предназначенных для оказания населению или организациям бытовых услуг (мастерские мелкого ремонта, ателье, бани, парикмахерские, прачечные, химчистки, похоронные бюро)	Не установлены
3.4.1 Амбулаторно-поликлиническое обслуживание	Размещение объектов капитального строительства, предназначенных для оказания гражданам амбулаторно-поликлинической медицинской помощи (аптеки, поликлиники, фельдшерские пункты, пункты здравоохранения, центры матери и ребенка, диагностические центры, молочные кухни, станции донорства крови, клинические лаборатории)	Не установлены
4.3 Рынки	Размещение объектов капитального строительства, сооружений, предназначенных для организации постоянной или временной торговли (ярмарка, рынок, базар), с учетом того, что каждое из торговых мест не располагает торговой площадью более 200 кв. м	Гаражи и (или) стоянки для автомобилей сотрудников и посетителей рынка
4.4 Магазины	Размещение объектов капитального строительства, предназначенных для продажи товаров, в том числе лекарственных средств, торговая площадь которых составляет до 5000 кв. м	Не установлены
4.6 Общественное питание	Размещение объектов капитального строительства в целях устройства мест общественного питания (рестораны, кафе, столовые, закусочные, бары)	Не установлены

3. Ограничения использования земельных участков и объектов капитального строительства указаны в статье 47 настоящих Правил.

4. Предельные (минимальные и (или) максимальные) размеры земельных участков и предельные параметры разрешенного строительства, реконструкции объектов капитального строительства:

№ п/п	Наименования предельных параметров, единицы измерения	Коды или наименования видов использования	Значения предельных параметров
1	Предельные размеры земельных участков:		
1.1	максимальная площадь земельного участка, кв.м.	13.2	1000*
		прочие	не подлежит установлению
1.2	минимальная площадь земельного участка		
		13.1	300
		13.2	600**
		прочие	не подлежит установлению
1.3	минимальный размер земельного участка по ширине вдоль красной линии улицы, дороги, проезда, м.	13.2	15,0***
		прочие	не подлежит установлению
1.4	максимальный размер земельного участка по ширине вдоль красной линии улицы, дороги, проезда, м.	все	не подлежит установлению
2	Минимальные отступы в целях определения мест допустимого размещения зданий, строений, сооружений:		
2.1	от красной линии улицы, м.	все	5,0
2.2	от красной линии проезда, м.	все	3,0
2.3	от границы соседнего земельного участка, м.	8.3, 13.2	3,0
		Зданий и сооружений, отнесённых к вспомогательным видам разрешён-ного использования	1,0

№ п/п	Наименования предельных параметров, единицы измерения	Коды или наименования видов использования	Значения предельных параметров
2.4	расстояние от окон жилых комнат до стен соседних домов и хозяйственных построек, м.	13.0, 13.2	6,0
3	Предельная высота здания, строения, сооружения:		
3.1	максимальная высота зданий, строений, сооружений (кроме отнесённых к вспомогательным видам использования), м.	13.2	20,0
		прочие	20,0
3.2	максимальная высота зданий и сооружений, отнесённых к вспомогательным видам разрешённого использования объектов капитального строительства, м.	все	5,0
4	Максимальный процент застройки, %	13.2	40
		прочие	не подлежит установлению
5	Минимальный процент застройки, %	4.4	30,0
		прочие	не подлежит установлению
6	Иные предельные параметры:		
6.1	максимальная этажность	13.2	3
		прочие	не подлежит установлению
6.1.1	максимальная этажность зданий и сооружений, отнесённых к вспомогательным видам разрешённого использования объектов капитального строительства, м.	все	1
66.2	минимальный процент озеленения, %	13.2	60,0
		прочие	не подлежит установлению
6.3	максимальная высота ограждения земельных участков, м.	1.5, 3.1.1, 3.9.1, 13.1, 13.2	2,0
		5.1.3	4,5

* При образовании земельного участка путем объединения, перераспределения земельных участков находящихся в частной собственности - площадь не регламентируется.

** Для существующих ранее на законных основаниях минимальная площадь земельного участка не регламентируется. При образовании земельного участка путем объединения земельных участков, находящихся в частной собственности - площадь не регламентируется.

*** При объединении земельных участков находящихся в частной собственности ширина не регламентируется.

5. Минимальное количество машино-мест для хранения индивидуального автотранспорта на территории земельных участков необходимо принимать в соответствии с Таблицей 3 статьи 24 Правил.

Статья 27. Градостроительный регламент зоны застройки индивидуальными и малоэтажными жилыми домами (Ж.2)

1. Зона Ж.2 установлена для формирования и обеспечения правовых условий строительства и эксплуатации преимущественно объектов индивидуального жилищного строительства, а также сопутствующей инфраструктуры и объектов обслуживания населения.

1. Виды разрешённого использования земельных участков и объектов капитального строительства:

Основные виды разрешённого использования		Вспомогательные виды разрешенного использования
Код и наименование вида разрешённого использования	**Описание вида разрешенного использования земельного участка и виды объектов капитального строительства**	
2.1. Для индивидуального жилищного строительства	Размещение жилого дома (отдельно стоящего здания количеством надземных этажей не более чем три, высотой не более двадцати метров, которое состоит из комнат и помещений вспомогательного использования, предназначенных для удовлетворения гражданами бытовых и иных нужд, связанных с их проживанием в таком здании, не предназначенного для раздела на самостоятельные объекты недвижимости); выращивание сельскохозяйственных культур	Индивидуальные гаражи и хозяйственные постройки

Основные виды разрешённого использования		Вспомогательные виды разрешенного использования
Код и наименование вида разрешённого использования	**Описание вида разрешенного использования земельного участка и виды объектов капитального строительства**	
3.1.1 Предоставление коммунальных услуг	размещение зданий и сооружений, обеспечивающих поставку воды, тепла, электричества, газа, отвод канализационных стоков, очистку и уборку объектов недвижимости (котельных, водозаборов, очистных сооружений, насосных станций, водопроводов, линий электропередач, трансформаторных подстанций, газопроводов, линий связи, телефонных станций, канализаций, стоянок, гаражей и мастерских для обслуживания уборочной и аварийной техники, сооружений, необходимых для сбора и плавки снега)	Не установлены
3.2.1 Дома социального обслуживания	размещение зданий, предназначенных для размещения домов престарелых, домов ребенка, детских домов, пунктов ночлега для бездомных граждан; размещение объектов капитального строительства для временного размещения вынужденных переселенцев, лиц, признанных беженцами	Не установлены
3.2.2 Оказание социальной помощи населению	размещение зданий, предназначенных для служб психологической и бесплатной юридической помощи, социальных, пенсионных и иных служб (службы занятости населения, пункты питания малоимущих граждан), в которых осуществляется прием граждан по вопросам оказания социальной помощи и назначения социальных или пенсионных выплат, а также для размещения общественных некоммерческих организаций: некоммерческих фондов, благотворительных организаций, клубов по интересам	Не установлены
3.2.4 Общежития	размещение зданий, предназначенных для размещения общежитий, предназначенных для проживания граждан на время их работы, службы или обучения, за исключением зданий, размещение которых предусмотрено содержанием вида разрешенного использования с кодом 4.7	Не установлены
3.5.1 Дошкольное, начальное и среднее общее образование	Размещение объектов капитального строительства, предназначенных для просвещения, дошкольного, начального и среднего общего образования (детские ясли, детские сады, школы, лицеи, гимназии, художественные, музыкальные школы, образовательные кружки и иные организации, осуществляющие деятельность по воспитанию, образованию и просвещению), в том числе зданий, спортивных сооружений, предназначенных для занятия обучающихся физической культурой и спортом	Не установлены
3.5.2 Среднее и высшее профессиональное образование	Размещение объектов капитального строительства, предназначенных для профессионального образования и просвещения (профессиональные технические училища, колледжи, художественные, музыкальные училища, общества знаний, институты, университеты, организации по переподготовке и повышению квалификации специалистов и иные организации, осуществляющие деятельность по образованию и просвещению), в том числе зданий, спортивных сооружений, предназначенных для занятия обучающихся физической культурой и спортом	Не установлены
3.9.1 Обеспечение деятельности в области гидрометеорологии и смежных с ней областях	Размещение объектов капитального строительства, предназначенных для наблюдений за физическими и химическими процессами, происходящими в окружающей среде, определения ее гидрометеорологических, агрометеорологических и гелиогеофизических характеристик, уровня загрязнения атмосферного воздуха, почв, водных объектов, в том числе по гидробиологическим показателям, и околоземного - космического пространства, зданий и сооружений, используемых в области гидрометеорологии и смежных с ней областях (доплеровские метеорологические радиолокаторы, гидрологические посты и другие)	Не установлены
5.1.3 Площадки для занятий спортом	Размещение площадок для занятия спортом и физкультурой на открытом воздухе (физкультурные площадки, беговые дорожки, поля для спортивной игры)	Не установлены
8.3 Обеспечение внутреннего правопорядка	Размещение объектов капитального строительства, необходимых для подготовки и поддержания в готовности органов внутренних дел, Росгвардии и спасательных служб, в которых существует военизированная служба; размещение объектов гражданской обороны, за исключением объектов гражданской обороны, являющихся частями производственных зданий	Не установлены
12.0.1 Улично-дорожная сеть	Размещение объектов улично-дорожной сети: автомобильных дорог, трамвайных путей и пешеходных тротуаров в границах населенных пунктов, пешеходных переходов, бульваров, площадей, проездов, велодорожек и объектов велотранспортной и инженерной инфраструктуры; размещение придорожных стоянок (парковок) транспортных средств в границах городских улиц и дорог, за исключением предусмотренных видами разрешенного использования с кодами 2.7.1, 4.9, 7.2.3, а также некапитальных сооружений, предназначенных для охраны транспортных средств	Не установлены

Основные виды разрешённого использования		Вспомогательные виды разрешенного использования
Код и наименование вида разрешённого использования	**Описание вида разрешенного использования земельного участка и виды объектов капитального строительства**	
12.0.2 Благоустройство территории	Размещение декоративных, технических, планировочных, конструктивных устройств, элементов озеленения, различных видов оборудования и оформления, малых архитектурных форм, некапитальных нестационарных строений и сооружений, информационных щитов и указателей, применяемых как составные части благоустройства территории, общественных туалетов, площадок для выгула собак	Не установлены
Условно разрешённые виды использования		
Код и наименование вида разрешённого использования	Описание вида разрешенного использования земельного участка и виды объектов капитального строительства	Вспомогательные виды разрешенного использования
2.1.1 Малоэтажная многоквартирная жилая застройка	Размещение малоэтажных многоквартирных домов (многоквартирные дома высотой до 4 этажей, включая мансардный); размещение объектов обслуживания жилой застройки во встроенных, пристроенных и встроенно-пристроенных помещениях малоэтажного многоквартирного дома, если общая площадь таких помещений в малоэтажном многоквартирном доме не составляет более 15% общей площади помещений дома	Спортивные и детские площадки, площадки для отдыха;
2.3 Блокированная жилая застройка	Размещение жилого дома, имеющего одну или несколько общих стен с соседними жилыми домами (количеством этажей не более чем три, при общем количестве совмещенных домов не более десяти и каждый из которых предназначен для проживания одной семьи, имеет общую стену (общие стены) без проемов с соседним домом или соседними домами, расположен на отдельном земельном участке и имеет выход на территорию общего пользования (жилые дома блокированной застройки); разведение декоративных и плодовых деревьев, овощных и ягодных культур	Индивидуальные гаражи и иные вспомогательные сооружения; спортивные и детские площадки, площадки для отдыха
2.7.1 Хранение автотранспорта	Размещение открытых наземных автостоянок, отдельно стоящих и пристроенных гаражей, в том числе подземных, предназначенных для хранения автотранспорта, в том числе с разделением на машино-места, за исключением гаражей, размещение которых предусмотрено содержанием вида разрешенного использования с кодом 4.9	Не установлены
3.1.2 Административные здания организаций, обеспечивающих предоставление коммунальных услуг	Размещение зданий, предназначенных для приема физических и юридических лиц в связи с предоставлением им коммунальных услуг	Не установлены
3.2.3 Оказание услуг связи	Размещение зданий, предназначенных для размещения пунктов оказания услуг почтовой, телеграфной, междугородней и международной телефонной связи	Не установлены
3.3. Бытовое обслуживание	Размещение объектов капитального строительства, предназначенных для оказания населению или организациям бытовых услуг (мастерские мелкого ремонта, ателье, бани, парикмахерские, прачечные, химчистки, похоронные бюро)	Не установлены
3.4.1 Амбулаторно-поликлиническое обслуживание	Размещение объектов капитального строительства, предназначенных для оказания гражданам амбулаторно-поликлинической медицинской помощи (аптеки, поликлиники, фельдшерские пункты, пункты здравоохранения, центры матери и ребенка, диагностические центры, молочные кухни, станции донорства крови, клинические лаборатории)	Не установлены
3.7 Религиозное использование	Размещение зданий и сооружений религиозного использования. Содержание данного вида разрешенного использования включает в себя содержание видов разрешенного использования с кодами 3.7.1 - 3.7.2	Не установлены
3.8 Общественное управление	Размещение зданий, предназначенных для размещения органов и организаций общественного управления. Содержание данного вида разрешенного использования включает в себя содержание видов разрешенного использования с кодами 3.8.1 - 3.8.2	Не установлены
3.10.1 Амбулаторное ветеринарное обслуживание	Размещение объектов капитального строительства, предназначенных для оказания ветеринарных услуг без содержания животных	Не установлены

Основные виды разрешённого использования		Вспомогательные виды разрешенного использования
Код и наименование вида разрешённого использования	**Описание вида разрешенного использования земельного участка и виды объектов капитального строительства**	
4.1 Деловое управление	Размещение объектов капитального строительства с целью: размещения объектов управленческой деятельности, не связанной с государственным или муниципальным управлением и оказанием услуг, а также с целью обеспечения совершения сделок, не требующих передачи товара в момент их совершения между организациями, в том числе биржевая деятельность (за исключением банковской и страховой деятельности)	Не установлены
4.3 Рынки	Размещение объектов капитального строительства, сооружений, предназначенных для организации постоянной или временной торговли (ярмарка, рынок, базар), с учетом того, что каждое из торговых мест не располагает торговой площадью более 200 кв. м	Гаражи и (или) стоянки для автомобилей сотрудников и посетителей рынка
4.4 Магазины	Размещение объектов капитального строительства, предназначенных для продажи товаров, в том числе лекарственных средств, торговая площадь которых составляет до 5000 кв. м	Не установлены
4.5 Банковская и страховая деятельность	Размещение объектов капитального строительства, предназначенных для размещения организаций, оказывающих банковские и страховые услуги	Не установлены
4.6 Общественное питание	Размещение объектов капитального строительства в целях устройства мест общественного питания (рестораны, кафе, столовые, закусочные, бары)	Не установлены
4.7 Гостиничное обслуживание	Размещение гостиниц, а также иных зданий, используемых с целью извлечения предпринимательской выгоды из предоставления жилого помещения для временного проживания в них	Не установлены
4.9.1.3.Автомобильные мойки	Размещение автомобильных моек	Магазины сопутствующей торговли
4.9.1.4 Ремонт автомобилей	Размещение мастерских, предназначенных для ремонта и обслуживания автомобилей, и прочих объектов дорожного сервиса	Магазины сопутствующей торговли
5.1.2 Обеспечение занятий спортом в помещениях	Размещение спортивных клубов, спортивных залов, бассейнов, физкультурно-оздоровительных комплексов в зданиях и сооружениях	Не установлены
5.1.4 Оборудованные площадки для занятий спортом	Размещение сооружений для занятия спортом и физкультурой на открытом воздухе (теннисные корты, автодромы, мотодромы, трамплины, спортивные стрельбища)	Не установлены
6.8 Связь	Размещение объектов связи, радиовещания, телевидения, включая воздушные радиорелейные, надземные и подземные кабельные линии связи, линии радиофикации, антенные поля, усилительные пункты на кабельных линиях связи, инфраструктуру спутниковой связи и телерадиовещания, за исключением объектов связи, размещение которых предусмотрено содержанием видов разрешенного использования с кодами 3.1.1, 3.2.3	Не установлены
7.2 Автомобильный транспорт	Размещение зданий и сооружений автомобильного транспорта. Содержание данного вида разрешенного использования включает в себя содержание видов разрешенного использования с кодами 7.2.1 - 7.2.3	Не установлены

2. Ограничения использования земельных участков и объектов капитального строительства указаны в статье 47 настоящих Правил.

3. Предельные (минимальные и (или) максимальные) размеры земельных участков и предельные параметры разрешенного строительства, реконструкции объектов капитального строительства:

№ п/п	Наименования предельных параметров, единицы измерения	Коды или наименования видов использования	Значения предельных параметров
1	Предельные размеры земельных участков:		
1.1	максимальная площадь земельного участка	2.1, 2.3	1000 кв.м.*
		прочие	не подлежит установлению
1.2	минимальная площадь земельного участка	2.1	400 кв.м.**
		2.3	200 кв.м. для каждого блока
		прочие	не подлежит установлению
1.3	минимальный размер земельного участка по ширине вдоль красной линии улицы, дороги, проезда, м.	2.1	3,5***
		прочие	не подлежит установлению

№ п/п	Наименования предельных параметров, единицы измерения	Коды или наименования видов использования	Значения предельных параметров
1.4	максимальный размер земельного участка по ширине вдоль красной линии улицы, дороги, проезда, м.	все	не подлежит установлению
2	Минимальные отступы в целях определения мест допустимого размещения зданий, строений, сооружений:		
2.1	от красной линии улицы, м.	2.1, 2.3	3,0 (в условиях существующей застройки – 1,0) 5,0 (на магистральных улицах)
		прочие	не подлежит установлению
2.2	от красной линии проезда, м.	2.1, 2.3	3,0 (в условиях существующей застройки – 1,0)
		прочие	не подлежит установлению
2.3	от границы соседнего земельного участка, м.	2.1	3,0 ****
		зданий и сооружений, отнесённых к вспомога-те-льным видам разре-шён-ногоиспользова ния	1,0
		прочие	не подлежит установлению
2.4	расстояние от окон жилых комнат до стен соседних домов и хозяйственных построек, м.	2.1	6,0
3	Предельная высота здания, строения, сооружения:		
3.1	максимальная высота зданий, строений, сооружений (кроме отнесённых к вспомогательным видам использования), м.	2.1, 2.1.1, 2.3,	20,0
		прочие	не подлежит установлению
3.2	максимальная высота зданий и сооружений, отнесённых к вспомогательным видам разрешённого использования объектов капитального строительства, м.	все	5,0
4	Максимальный процент застройки	2.1, 2.1.1, 3.5.1(кроме детских дошкольных учреждений)	60,0
		3.5.1 (детские дошкольные учреждения)	50,0
		3.4.1	40,0
		прочие	не подлежит установлению
5	Минимальный процент застройки,%	2.7.1	40,0
		4.4	30,0
		4.1, 4.7	40,0
		прочие	не подлежит установлению
6	Иные предельные параметры:		
6.1	максимальная этажность	2.1, 2.3	3
		2.1.1	4
		прочие	не подлежит установлению
6.1.1	максимальная этажность зданий и сооружений, отнесённых к вспомогательным видам разрешённого использования объектов капитального строительства, м.	все	1

№ п/п	Наименования предельных параметров, единицы измерения	Коды или наименования видов использования	Значения предельных параметров
6.2	минимальный процент озеленения	3.5.1(кроме объектов дошкольного образования) 5.1.3, 5.1.4	40,0
		2.1, 2.3	25,0
		2.1.1	в соответствии с таблицей 2 статьи 24 настоящих Правил
		3.5.1 (объекты дошкольного образования)	50,0
		3.2.1	60,0
		3.2.4, 3.4.1, 3.5.2, 3.7, 3.7.1, 3.8.1, 4.7	15,0
		прочие	не подлежит установлению
6.3	максимальная высота ограждения земельных участков, м.	2.1, 2.3, 2.7.1, 3.1.1, 3.2.1, 3.3, 3.4.1, 3.5.1, 3.5.2, 3.7, 3.7.1, 3.7.2, 3.8.1, 3.9.1, 4.3, 4.7, 8.3, 12.2	2,0
		2.1.1, 2.7, 3.1.2, 3.2.4, 9.3	0,6
		5.1.3, 5.1.4	4,5

* При образовании земельного участка путем объединения, перераспределения земельных участков находящихся в частной собственности - площадь не регламентируется.

Для земельных участков в существующей застройке для объектов индивидуального жилищного строительства, существовавших ранее на законных основаниях, в отношении которых не проведены кадастровые работы - площадь не регламентируется.

**При образовании земельного участка, расположенного в существующей застройке в целях индивидуального жилищного строительства, находящегося в частной собственности, путем перераспределения, раздела и возможности использования как самостоятельных земельных участков, при обязательном наличии подъездов, подходов к каждому образованному земельному участку - 300 кв. м. В случае перераспределения земельных участков, находящихся в частной собственности, расположенных в существующей застройке с землями находящимися в муниципальной собственности и землями государственная собственность на которые не разграничена - минимальные размеры земельных участков не устанавливаются.

***При образовании земельного участка, расположенного в существующей застройке в целях индивидуального жилищного строительства, находящегося в частной собственности, путем перераспределения, раздела и возможности использования как самостоятельных земельных участков, при обеспечении проезда и прохода на образованный земельный участок с территории общего пользования улицы, переулка, проезда и т.п. - 3,5 метра. В случае, если образуемый участок примыкает к существующему земельному участку и граница такого участка находится на расстоянии менее 1 метра от стены расположенного на нем жилого дома – 4,5 м. При этом длина такой территории не должна быть более 50 метров.

****В условиях существующей застройки, а так же в случае разработки документации по планировке территории в целях размещения индивидуальной жилой застройки, допускается уменьшение отступа до 1 м при условии соблюдения строительных, экологических, санитарно-гигиенических, противопожарных и иных правил.

4. Минимально допустимую площадь площадок отдыха, игровых, спортивных, хозяйственных площадок, гостевых стоянок автомашин придомовой территории участка многоквартирного жилого дома необходимо принимать в соответствии с Таблицей 1 статьи 23 настоящих Правил.

5. Минимальное количество машино-мест для хранения индивидуального автотранспорта на территории земельных участков необходимо принимать в соответствии с Таблицей 3 статьи 23 настоящих Правил.

Статья 28. Градостроительный регламент зоны застройки среднеэтажными и многоквартирными жилыми домами (Ж.3)

1. Зона Ж.3 установлена для обеспечения правовых условий строительства, реконструкции и эксплуатации среднеэтажных и многоэтажных многоквартирных домов, а также сопутствующей инфраструктуры и объектов обслуживания населения.

1. Виды разрешённого использования земельных участков и объектов капитального строительства:

Основные виды разрешённого использования		Вспомогательные виды разрешенного использования
Код и наименование вида разрешённого использования	**Описание вида разрешенного использования земельного участка и виды объектов капитального строительства**	
2.1.1 Малоэтажная многоквартирная жилая застройка	Размещение малоэтажных многоквартирных домов (многоквартирные дома высотой до 4 этажей, включая мансардный; размещение объектов обслуживания жилой застройки во встроенных, пристроенных и встроенно-пристроенных помещениях малоэтажного многоквартирного дома, если общая площадь таких помещений в малоэтажном многоквартирном доме не составляет более 15% общей площади помещений дома	Спортивные и детские площадки, площадки для отдыха
2.5 Среднеэтажная жилая застройка	Размещение многоквартирных домов этажностью не выше восьми этажей; размещение объектов обслуживания жилой застройки во встроенных, пристроенных и встроенно-пристроенных помещениях многоквартирного дома, если общая площадь таких помещений в многоквартирном доме не составляет более 20% общей площади помещений дома	Благоустройство и озеленение; подземные гаражи и автостоянки; спортивные и детские площадки, площадки для отдыха
2.6 Многоэтажная жилая застройка (высотная застройка)	Размещение многоквартирных домов этажностью девять этажей и выше; размещение объектов обслуживания жилой застройки во встроенных, пристроенных и встроенно-пристроенных помещениях многоквартирного дома в отдельных помещениях дома, если площадь таких помещений в многоквартирном доме не составляет более 15% от общей площади дома	Благоустройство и озеленение придомовых территорий; спортивные и детские площадки, хозяйственные площадки и площадки для отдыха; автостоянки и подземные гаражи
2.7 Обслуживание жилой застройки	Размещение объектов капитального строительства, размещение которых предусмотрено видами разрешенного использования с кодами 3.1, 3.2, 3.3, 3.4, 3.4.1, 3.5.1, 3.6, 3.7, 3.10.1, 4.1, 4.3, 4.4, 4.6, 5.1.2, 5.1.3, если их размещение необходимо для обслуживания жилой застройки, а также связано с проживанием граждан, не причиняет вреда окружающей среде и санитарному благополучию, не нарушает права жителей, не требует установления санитарной зоны	Не установлены
3.1.1 Предоставление коммунальных услуг	Размещение зданий и сооружений, обеспечивающих поставку воды, тепла, электричества, газа, отвод канализационных стоков, очистку и уборку объектов недвижимости (котельных, водозаборов, очистных сооружений, насосных станций, водопроводов, линий электропередач, трансформаторных подстанций, газопроводов, линий связи, телефонных станций, канализаций, стоянок, гаражей и мастерских для обслуживания уборочной и аварийной техники, сооружений, необходимых для сбора и плавки снега)	Не установлены
3.2.1 Дома социального обслуживания	Размещение зданий, предназначенных для размещения домов престарелых, домов ребенка, детских домов, пунктов ночлега для бездомных граждан; размещение объектов капитального строительства для временного размещения вынужденных переселенцев, лиц, признанных беженцами	Не установлены
3.2.4 Общежития питание	Размещение зданий, предназначенных для размещения общежитий, предназначенных для проживания граждан на время их работы, службы или обучения, за исключением зданий, размещение которых предусмотрено содержанием вида разрешенного использования с кодом 4.7	Не установлены
3.3 Бытовое обслуживание	Размещение объектов капитального строительства, предназначенных для оказания населению или организациям бытовых услуг (мастерские мелкого ремонта, ателье, бани, парикмахерские, прачечные, химчистки, похоронные бюро)	Не установлены
3.5.1 Дошкольное, начальное и среднее общее образование	Размещение объектов капитального строительства, предназначенных для просвещения, дошкольного, начального и среднего общего образования (детские ясли, детские сады, школы, лицеи, гимназии, художественные, музыкальные школы, образовательные кружки и иные организации, осуществляющие деятельность по воспитанию, образованию и просвещению), в том числе зданий, спортивных сооружений, предназначенных для занятия обучающихся физической культурой и спортом	Не установлены

Основные виды разрешённого использования		Вспомогательные виды разрешенного использования
Код и наименование вида разрешённого использования	**Описание вида разрешенного использования земельного участка и виды объектов капитального строительства**	
3.9.1 Обеспечение деятельности в области гидрометеорологии и смежных с ней областях	Размещение объектов капитального строительства, предназначенных для наблюдений за физическими и химическими процессами, происходящими в окружающей среде, определения ее гидрометеорологических, агрометеорологических и гелиогеофизических характеристик, уровня загрязнения атмосферного воздуха, почв, водных объектов, в том числе по гидробиологическим показателям, и околоземного - космического пространства, зданий и сооружений, используемых в области гидрометеорологии и смежных с ней областях (доплеровские метеорологические радиолокаторы, гидрологические посты и другие)	Не установлены
4.1 Деловое управление	Размещение объектов капитального строительства с целью: размещения объектов управленческой деятельности, не связанной с государственным или муниципальным управлением и оказанием услуг, а также с целью обеспечения совершения сделок, не требующих передачи товара в момент их совершения между организациями, в том числе биржевая деятельность (за исключением банковской и страховой деятельности)	Не установлены
4.4 Магазины	Размещение объектов капитального строительства, предназначенных для продажи товаров, в том числе лекарственных средств, торговая площадь которых составляет до 5000 кв. м	Не установлены
4.6 Общественное питание	Размещение объектов капитального строительства в целях устройства мест общественного питания (рестораны, кафе, столовые, закусочные, бары)	Не установлены
5.1.2 Обеспечение занятий спортом в помещениях	Размещение спортивных клубов, спортивных залов, бассейнов, физкультурно-оздоровительных комплексов в зданиях и сооружениях	Не установлены
5.1.3 Площадки для занятий спортом	Размещение площадок для занятия спортом и физкультурой на открытом воздухе (физкультурные площадки, беговые дорожки, поля для спортивной игры)	Не установлены
8.3Обеспечение внутреннего правопорядка	Размещение объектов капитального строительства, необходимых для подготовки и поддержания в готовности органов внутренних дел, Росгвардии и спасательных служб, в которых существует военизированная служба; размещение объектов гражданской обороны, за исключением объектов гражданской обороны, являющихся частями производственных зданий	Не установлены
12.0.1 Улично-дорожная сеть	Размещение объектов улично-дорожной сети: автомобильных дорог, трамвайных путей и пешеходных тротуаров в границах населенных пунктов, пешеходных переходов, бульваров, площадей, проездов, велодорожек и объектов велотранспортной и инженерной инфраструктуры; размещение придорожных стоянок (парковок) транспортных средств в границах городских улиц и дорог, за исключением предусмотренных видами разрешенного использования с кодами 2.7.1, 4.9, 7.2.3, а также некапитальных сооружений, предназначенных для охраны транспортных средств	Не установлены
12.0.2 Благоустройство территории	Размещение декоративных, технических, планировочных, конструктивных устройств, элементов озеленения, различных видов оборудования и оформления, малых архитектурных форм, некапитальных нестационарных строений и сооружений, информационных щитов и указателей, применяемых как составные части благоустройства территории, общественных туалетов, площадок для выгула собак	Не установлены
7.2 Автомобильный транспорт	Размещение зданий и сооружений автомобильного транспорта. Содержание данного вида разрешенного использования включает в себя содержание видов разрешенного использования с кодами 7.2.1 - 7.2.3	Не установлены
Условно разрешённые виды использования		
Код и наименование вида разрешённого использования	Описание вида разрешенного использования земельного участка и виды объектов капитального строительства	Вспомогательные виды разрешенного использования

Основные виды разрешённого использования		Вспомогательные виды разрешенного использования
Код и наименование вида разрешённого использования	**Описание вида разрешенного использования земельного участка и виды объектов капитального строительства**	
2.3 Блокированная жилая застройка	Размещение жилого дома, имеющего одну или несколько общих стен с соседними жилыми домами (количеством этажей не более чем три, при общем количестве совмещенных домов не более десяти и каждый из которых предназначен для проживания одной семьи, имеет общую стену (общие стены) без проемов с соседним домом или соседними домами, расположен на отдельном земельном участке и имеет выход на территорию общего пользования (жилые дома блокированной застройки); разведение декоративных и плодовых деревьев, овощных и ягодных культур	Индивидуальные гаражи и иные вспомогательные сооружения; спортивные и детские площадки, площадки для отдыха
2.7.1 Хранение автотранспорта	Размещение открытых наземных автостоянок, отдельно стоящих и пристроенных гаражей, в том числе подземных, предназначенных для хранения автотранспорта, в том числе с разделением на машино-места, за исключением гаражей, размещение которых предусмотрено содержанием вида разрешенного использования с кодом 4.9	Не установлены
3.1.2 Административные здания организаций, обеспечивающих предоставление коммунальных услуг	Размещение зданий, предназначенных для приема физических и юридических лиц в связи с предоставлением им коммунальных услуг	Не установлены
3.2.3 Оказание услуг связи	Размещение зданий, предназначенных для размещения пунктов оказания услуг почтовой, телеграфной, междугородней и международной телефонной связи	Не установлены
3.4.1 Амбулаторно-поликлиническое обслуживание	Размещение объектов капитального строительства, предназначенных для оказания гражданам амбулаторно-поликлинической медицинской помощи (аптеки, поликлиники, фельдшерские пункты, пункты здравоохранения, центры матери и ребенка, диагностические центры, молочные кухни, станции донорства крови, клинические лаборатории)	Не установлены
3.4.2 Стационарное медицинское обслуживание	Размещение объектов капитального строительства, предназначенных для оказания гражданам медицинской помощи в стационарах (больницы, родильные дома, диспансеры, научно-медицинские учреждения и прочие объекты, обеспечивающие оказание услуги по лечению в стационаре); размещение станций скорой помощи; размещение площадок санитарной авиации	Не установлены
3.6.1 Объекты культурно-досуговой деятельности	Размещение зданий, предназначенных для размещения музеев, выставочных залов, художественных галерей, домов культуры, библиотек, кинотеатров и кинозалов, театров, филармоний, концертных залов, планетариев	Не установлены
3.7 Религиозное использование	Размещение зданий и сооружений религиозного использования. Содержание данного вида разрешенного использования включает в себя содержание видов разрешенного использования с кодами 3.7.1 - 3.7.2	Не установлены
3.8.1 Государственное управление	Размещение зданий, предназначенных для размещения государственных органов, государственного пенсионного фонда, органов местного самоуправления, судов, а также организаций, непосредственно обеспечивающих их деятельность или оказывающих государственные и (или) муниципальные услуги	Не установлены
3.10.1 Амбулаторное ветеринарное обслуживание	Размещение объектов капитального строительства, предназначенных для оказания ветеринарных услуг без содержания животных	Не установлены
4.3 Рынки	Размещение объектов капитального строительства, сооружений, предназначенных для организации постоянной или временной торговли (ярмарка, рынок, базар), с учетом того, что каждое из торговых мест не располагает торговой площадью более 200 кв. м	Гаражи и (или) стоянки для автомобилей сотрудников и посетителей рынка
4.5 Банковская и страховая деятельность	Размещение объектов капитального строительства, предназначенных для размещения организаций, оказывающих банковские и страховые услуги	Не установлены
4.7 Гостиничное обслуживание	Размещение гостиниц, а также иных зданий, используемых с целью извлечения предпринимательской выгоды из предоставления жилого помещения для временного проживания в них	Не установлены
4.9.1.1. Заправка транспортных средств	Размещение автозаправочных станций; размещение магазинов сопутствующей торговли, зданий для организации общественного питания в качестве объектов дорожного сервиса	Не установлены

Основные виды разрешённого использования		Вспомогательные виды разрешенного использования
Код и наименование вида разрешённого использования	**Описание вида разрешенного использования земельного участка и виды объектов капитального строительства**	
4.9.1.3.Автомобильные мойки	Размещение автомобильных моек	Магазины сопутствующей торговли
4.9.1.4 Ремонт автомобилей	Размещение мастерских, предназначенных для ремонта и обслуживания автомобилей, и прочих объектов дорожного сервиса	Магазины сопутствующей торговли
5.1.4 Оборудованные площадки для занятий спортом	Размещение сооружений для занятия спортом и физкультурой на открытом воздухе (теннисные корты, автодромы, мотодромы, трамплины, спортивные стрельбища)	Не установлены
6.8 Связь	Размещение объектов связи, радиовещания, телевидения, включая воздушные радиорелейные, надземные и подземные кабельные линии связи, линии радиофикации, антенные поля, усилительные пункты на кабельных линиях связи, инфраструктуру спутниковой связи и телерадиовещания, за исключением объектов связи, размещение которых предусмотрено содержанием видов разрешенного использования с кодами 3.1.1, 3.2.3	Не установлены

2. Ограничения использования земельных участков и объектов капитального строительства указаны в статье 47 настоящих Правил.

3. Для зоны Ж.3 установлены предельные (минимальные и (или) максимальные) размеры земельных участков и предельные параметры разрешенного строительства, реконструкции объектов капитального строительства:

№ п/п	Наименования предельных параметров, единицы измерения	Коды или наименования видов использования	Значения предельных параметров
1	Предельные размеры земельных участков:		
1.1	максимальная площадь земельного участка	2.3	1000*
		все	не подлежит установлению
1.2	минимальная площадь земельного участка	2.3	200 для каждого блока
		прочие	не подлежит установлению
1.3	минимальный размер земельного участка по ширине вдоль красной линии улицы, дороги, проезда, м.	все	не подлежит установлению
1.4	максимальный размер земельного участка по ширине вдоль красной линии улицы, дороги, проезда, м.	все	не подлежит установлению
2	Минимальные отступы в целях определения мест допустимого размещения зданий, строений, сооружений:		
2.1	от красной линии улицы, м.	2.3	3,0 (в условиях существующей застройки – 1,0) 5,0 (на магистральных улицах)
		прочие	не подлежит установлению
2.2	от красной линии проезда, м.	2.3	3,0 (в условиях существующей застройки – 1,0)
		прочие	не подлежит установлению
3	Предельная высота здания, строения, сооружения:		
3.1	максимальная высота зданий, строений, сооружений (кроме отнесённых к вспомогательным видам использования), м.	2.3	20,0
		прочие	не подлежит установлению
3.2	максимальная высота зданий и сооружений, отнесённых к вспомогательным видам разрешённого использования объектов капитального строительства, м.	все	8,0
4	Максимальный процент застройки	2.1.1, 3.5.1(кроме детских дошкольных учреждений) 3.5.2 , 5.1.2, 5.1.3, 5.1.4	60,0
		3.5.1 (детские дошкольные учреждения)	50,0
		3.4.1	40,0
		прочие	не подлежит установлению

№ п/п	Наименования предельных параметров, единицы измерения	Коды или наименования видов использования	Значения предельных параметров
5	Минимальный процент застройки, %	2.7.1	40,0
		4.1, 4.7	40,0
		4.4	30,0
		прочие	не подлежит установлению
6	Иные предельные параметры:		
6.1	максимальная этажность	2.1.1	4
		2.3	3
		2.5	8
		прочие	не подлежит установлению
6.1.1	максимальная этажность зданий и сооружений, отнесённых к вспомогательным видам разрешённого использования объектов капитального строительства, м.	все	1
6.2	минимальный процент озеленения, %	2.3	25,0
		3.5.1 (кроме объектов дошкольного образования) 5.1.2, 5.1.3, 5.1.4	40,0
		3.2.1, 3.4.2	60,0
		3.5.1 (объекты дошкольного образования)	50,0
		2.1.1, 2.5, 2.6, 3.2.4	в соответствии с таблицей 2 статьи 24 настоящих Правил
		3.2.3, 3.3, 3.4.1, 3.6.1, 3.7, 3.10.1, 4.3, 4.4, 4.5, 4.6, 4.7, 8.3	15,0
		прочие	не подлежит установлению
6.3	максимальная высота ограждения земельных участков, м.	2.3, 2.7.1, 3.1.1, 3.2.1, 3.3, 3.4.1, 3.4.2, 3.5.1, 3.5.2, 3.7.1, 3.7.2, 3.8.1, 3.9.1, 4.2, 4.3, 4.7, 5.1.2, 8.3, 12.2	2,0
		2.1.1, 2.7, 3.1.2, 3.2.3, 3.2.4, 3.6.1, 4.6, 9.3	0,6
		5.1.3, 5.1.4	4,5

* При образовании земельного участка путем объединения, перераспределения земельных участков находящихся в частной собственности - площадь не регламентируется.

4. Минимально допустимую площадь площадок отдыха, игровых, спортивных, хозяйственных площадок, гостевых стоянок автомашин придомовой территории участка многоквартирного жилого дома необходимо принимать в соответствии с Таблицей 1 статьи 23 Правил.

5. Минимальное количество машино-мест для хранения индивидуального автотранспорта на территории земельных участков необходимо принимать в соответствии с Таблицей 3 статьи 23 Правил.

Статья 29. Градостроительный регламент зоны реконструкции жилой застройки (Ж.3.1)

1. 1. Зона Ж.3.1 установлена для обеспечения правовых условий формирования районов смешанной жилой застройки, сопутствующей инфраструктуры и объектов обслуживания населения, а так же отдельных объектов общегородского значения.

2. 2. Виды разрешённого использования объектов капитального строительства и земельных участков:

Основные виды разрешённого использования		Вспомогательные виды разрешенного использования
Код и наименование вида разрешённого использования	Описание вида разрешенного использования земельного участка и виды объектов капитального строительства	
2.1 Для индивидуального жилищного строительства	Размещение жилого дома (отдельно стоящего здания количеством надземных этажей не более чем три, высотой не более двадцати метров, которое состоит из комнат и помещений вспомогательного использования, предназначенных для удовлетворения гражданами бытовых и иных нужд, связанных с их проживанием в таком здании, не предназначенного для раздела на самостоятельные объекты недвижимости); выращивание сельскохозяйственных культур	Индивидуальные гаражи и хозяйственные постройки

3.1.1 Предоставление коммунальных услуг	Размещение зданий и сооружений, обеспечивающих поставку воды, тепла, электричества, газа, отвод канализационных стоков, очистку и уборку объектов недвижимости (котельных, водозаборов, очистных сооружений, насосных станций, водопроводов, линий электропередач, трансформаторных подстанций, газопроводов, линий связи, телефонных станций, канализаций, стоянок, гаражей и мастерских для обслуживания уборочной и аварийной техники, сооружений, необходимых для сбора и плавки снега)	Не установлены
3.2.1 Дома социального обслуживания	Размещение зданий, предназначенных для размещения домов престарелых, домов ребенка, детских домов, пунктов ночлега для бездомных граждан; размещение объектов капитального строительства для временного размещения вынужденных переселенцев, лиц, признанных беженцами	Не установлены
3.2.4 Общежития	Размещение зданий, предназначенных для размещения общежитий, предназначенных для проживания граждан на время их работы, службы или обучения, за исключением зданий, размещение которых предусмотрено содержанием вида разрешенного использования с кодом 4.7	Не установлены
3.5.1 Дошкольное, начальное и среднее общее образование	Размещение объектов капитального строительства, предназначенных для просвещения, дошкольного, начального и среднего общего образования (детские ясли, детские сады, школы, лицеи, гимназии, художественные, музыкальные школы, образовательные кружки и иные организации, осуществляющие деятельность по воспитанию, образованию и просвещению), в том числе зданий, спортивных сооружений, предназначенных для занятия обучающихся физической культурой и спортом	Не установлены
3.8.1 Государственное управление	Размещение зданий, предназначенных для размещения государственных органов, государственного пенсионного фонда, органов местного самоуправления, судов, а также организаций, непосредственно обеспечивающих их деятельность или оказывающих государственные и (или) муниципальные услуги	Не установлены
3.9.1 Обеспечение деятельности в области гидрометеорологии и смежных с ней областях	Размещение объектов капитального строительства, предназначенных для наблюдений за физическими и химическими процессами, происходящими в окружающей среде, определения ее гидрометеорологических, агрометеорологических и гелиогеофизических характеристик, уровня загрязнения атмосферного воздуха, почв, водных объектов, в том числе по гидробиологическим показателям, и околоземного - космического пространства, зданий и сооружений, используемых в области гидрометеорологии и смежных с ней областях (доплеровские метеорологические радиолокаторы, гидрологические посты и другие)	Не установлены
5.1.3 Площадки для занятий спортом	Размещение площадок для занятия спортом и физкультурой на открытом воздухе (физкультурные площадки, беговые дорожки, поля для спортивной игры)	Не установлены
5.1.4 Оборудованные площадки для занятий спортом	Размещение сооружений для занятия спортом и физкультурой на открытом воздухе (теннисные корты, автодромы, мотодромы, трамплины, спортивные стрельбища)	Не установлены
7.2 Автомобильный транспорт	Размещение зданий и сооружений автомобильного транспорта. Содержание данного вида разрешенного использования включает в себя содержание видов разрешенного использования с кодами 7.2.1 - 7.2.3	Не установлены

8.3 Обеспечение внутреннего правопорядка	Размещение объектов капитального строительства, необходимых для подготовки и поддержания в готовности органов внутренних дел, Росгвардии и спасательных служб, в которых существует военизированная служба; размещение объектов гражданской обороны, за исключением объектов гражданской обороны, являющихся частями производственных зданий	Не установлены
12.0.1 Улично-дорожная сеть	Размещение объектов улично-дорожной сети: автомобильных дорог, трамвайных путей и пешеходных тротуаров в границах населенных пунктов, пешеходных переходов, бульваров, площадей, проездов, велодорожек и объектов велотранспортной и инженерной инфраструктуры; размещение придорожных стоянок (парковок) транспортных средств в границах городских улиц и дорог, за исключением предусмотренных видами разрешенного использования с кодами 2.7.1, 4.9, 7.2.3, а также некапитальных сооружений, предназначенных для охраны транспортных средств	Не установлены
12.0.2 Благоустройство территории	Размещение декоративных, технических, планировочных, конструктивных устройств, элементов озеленения, различных видов оборудования и оформления, малых архитектурных форм, некапитальных нестационарных строений и сооружений, информационных щитов и указателей, применяемых как составные части благоустройства территории, общественных туалетов, площадок для выгула собак	Не установлены

Условно разрешённые виды использования		**Вспомогательные виды разрешенного использования**
Код и наименование вида разрешённого использования	**Описание вида разрешенного использования земельного участка и виды объектов капитального строительства**	
2.1.1 Малоэтажная многоквартирная жилая застройка	Размещение малоэтажных многоквартирных домов (многоквартирные дома высотой до 4 этажей, включая мансардный); размещение объектов обслуживания жилой застройки во встроенных, пристроенных и встроенно-пристроенных помещениях малоэтажного многоквартирного дома, если общая площадь таких помещений в малоэтажном многоквартирном доме не составляет более 15% общей площади помещений дома	Спортивные и детские площадок, площадок для отдыха
2.3 Блокированная жилая застройка	Размещение жилого дома, имеющего одну или несколько общих стен с соседними жилыми домами (количеством этажей не более чем три, при общем количестве совмещенных домов не более десяти и каждый из которых предназначен для проживания одной семьи, имеет общую стену (общие стены) без проемов с соседним домом или соседними домами, расположен на отдельном земельном участке и имеет выход на территорию общего пользования (жилые дома блокированной застройки); разведение декоративных и плодовых деревьев, овощных и ягодных культур;	Индивидуальные гаражи и иные вспомогательные сооружения; спортивные и детские площадки, площадки для отдыха
2.5 Среднеэтажная жилая застройка	Размещение многоквартирных домов этажностью не выше восьми этажей; размещение объектов обслуживания жилой застройки во встроенных, пристроенных и встроенно-пристроенных помещениях многоквартирного дома, если общая площадь таких помещений в многоквартирном доме не составляет более 20% общей площади помещений дома	Благоустройство и озеленение; подземные гаражи и автостоянки; спортивные и детские площадки, площадки для отдыха
2.6 Многоэтажная жилая застройка (высотная застройка)	Размещение многоквартирных домов этажностью девять этажей и выше; размещение объектов обслуживания жилой застройки во встроенных, пристроенных и встроенно-пристроенных помещениях многоквартирного дома в отдельных помещениях дома, если площадь таких помещений в многоквартирном доме не составляет более 15% от общей площади дома	Благоустройство и озеленение придомовых территорий; спортивные и детские площадки, хозяйственных площадок и площадок для отдыха; размещение подземных гаражей и автостоянок

2.7.1 Хранение автотранспорта	Размещение открытых наземных автостоянок, отдельно стоящих и пристроенных гаражей, в том числе подземных, предназначенных для хранения автотранспорта, в том числе с разделением на машино-места, за исключением гаражей, размещение которых предусмотрено содержанием вида разрешенного использования с кодом 4.9	Не установлены
3.1.2 Административные здания организаций, обеспечивающих предоставление коммунальных услуг	Размещение зданий, предназначенных для приема физических и юридических лиц в связи с предоставлением им коммунальных услуг	Не установлены
3.2.3 Оказание услуг связи	Размещение зданий, предназначенных для размещения пунктов оказания услуг почтовой, телеграфной, междугородней и международной телефонной связи	Не установлены
3.3. Бытовое обслуживание	Размещение объектов капитального строительства, предназначенных для оказания населению или организациям бытовых услуг (мастерские мелкого ремонта, ателье, бани, парикмахерские, прачечные, химчистки, похоронные бюро)	Не установлены
3.4.1 Амбулаторно-поликлиническое обслуживание	Размещение объектов капитального строительства, предназначенных для оказания гражданам амбулаторно-поликлинической медицинской помощи (аптеки, поликлиники, фельдшерские пункты, пункты здравоохранения, центры матери и ребенка, диагностические центры, молочные кухни, станции донорства крови, клинические лаборатории)	Не установлены
3.4.2 Стационарное медицинское обслуживание	Размещение объектов капитального строительства, предназначенных для оказания гражданам медицинской помощи в стационарах (больницы, родильные дома, диспансеры, научно-медицинские учреждения и прочие объекты, обеспечивающие оказание услуги по лечению в стационаре); размещение станций скорой помощи; размещение площадок санитарной авиации	Не установлены
3.5.2 Среднее и высшее профессиональное образование	Размещение объектов капитального строительства, предназначенных для профессионального образования и просвещения (профессиональные технические училища, колледжи, художественные, музыкальные училища, общества знаний, институты, университеты, организации по переподготовке и повышению квалификации специалистов и иные организации, осуществляющие деятельность по образованию и просвещению), в том числе зданий, спортивных сооружений, предназначенных для занятия обучающихся физической культурой и спортом	Не установлены
3.6.1 Объекты культурно-досуговой деятельности	Размещение зданий, предназначенных для размещения музеев, выставочных залов, художественных галерей, домов культуры, библиотек, кинотеатров и кинозалов, театров, филармоний, концертных залов, планетариев	Не установлены
3.7 Религиозное использование	Размещение зданий и сооружений религиозного использования. Содержание данного вида разрешенного использования включает в себя содержание видов разрешенного использования с кодами 3.7.1 - 3.7.2	Не установлены
3.10.1 Амбулаторное ветеринарное обслуживание	Размещение объектов капитального строительства, предназначенных для оказания ветеринарных услуг без содержания животных	Не установлены
4.1 Деловое управление	Размещение объектов капитального строительства с целью: размещения объектов управленческой деятельности, не связанной с государственным или муниципальным управлением и оказанием услуг, а также с целью обеспечения совершения сделок, не требующих передачи товара в момент их совершения между организациями, в том числе биржевая деятельность (за исключением банковской и страховой деятельности)	Не установлены
4.2 Объекты торговли (торговые центры, торгово-развлекательные центры (комплексы)	Размещение объектов капитального строительства, общей площадью свыше 5000 кв. м с целью размещения одной или нескольких организаций, осуществляющих продажу товаров, и (или) оказание услуг в соответствии с содержанием видов разрешенного использования с кодами 4.5 - 4.8.2	Гаражи и (или) стоянки для автомобилей сотрудников и посетителей торгового центра
4.3 Рынки	Размещение объектов капитального строительства, сооружений, предназначенных для организации постоянной или временной торговли (ярмарка, рынок, базар), с учетом того, что каждое из торговых мест не располагает торговой площадью более 200 кв. м;	Гаражи и (или) стоянки для автомобилей сотрудников и посетителей рынка
4.4. Магазины	Размещение объектов капитального строительства, предназначенных для продажи товаров, в том числе лекарственных средств, торговая площадь которых составляет до 5000 кв. м	Не установлены
4.5 Банковская и страховая деятельность	Размещение объектов капитального строительства, предназначенных для размещения организаций, оказывающих банковские и страховые услуги	Не установлены
4.6 Общественное питание	Размещение объектов капитального строительства в целях устройства мест общественного питания (рестораны, кафе, столовые, закусочные, бары)	Не установлены

4.7 Гостиничное обслуживание	Размещение гостиниц, а также иных зданий, используемых с целью извлечения предпринимательской выгоды из предоставления жилого помещения для временного проживания в них	Не установлены
4.9.1.1. Заправка транспортных средств	Размещение автозаправочных станций	Магазины сопутствующей торговли, здания для организации общественного питания в качестве объектов дорожного сервиса
4.9.1.3.Автомобильные мойки	Размещение автомобильных моек	Магазины сопутствующей торговли
4.9.1.4 Ремонт автомобилей	Размещение мастерских, предназначенных для ремонта и обслуживания автомобилей, и прочих объектов дорожного сервиса	Магазины сопутствующей торговли
5.1.2 Обеспечение занятий спортом в помещениях	Размещение спортивных клубов, спортивных залов, бассейнов, физкультурно-оздоровительных комплексов в зданиях и сооружениях	Не установлены
6.8 Связь	Размещение объектов связи, радиовещания, телевидения, включая воздушные радиорелейные, надземные и подземные кабельные линии связи, линии радиофикации, антенные поля, усилительные пункты на кабельных линиях связи, инфраструктуру спутниковой связи и телерадиовещания, за исключением объектов связи, размещение которых предусмотрено содержанием видов разрешенного использования с кодами 3.1.1, 3.2.3	Не установлены

3. Ограничения использования земельных участков и объектов капитального строительства указаны в статье 47 настоящих Правил.

4. Для территориальной зоны Ж.3.1 установлены предельные (минимальные и (или) максимальные) размеры земельных участков и предельные параметры разрешенного строительства, реконструкции объектов капитального строительства:

№ п/п	Наименования предельных параметров, единицы измерения	Коды или наименования видов использования	Значения предельных параметров
1	Предельные размеры земельных участков:		
1.1	максимальная площадь земельного участка, кв.м.	2.1, 2.3	1000*
		прочие	не подлежит установлению
1.2	минимальная площадь земельного участка	2.1	400**
		2.3	200 для каждого блока
		прочие	не подлежит установлению
1.3	минимальный размер земельного участка по ширине вдоль красной линии улицы, дороги, проезда, м.	2.1	3,5***
		прочие	не подлежит установлению
1.4	максимальный размер земельного участка по ширине вдоль красной линии улицы, дороги, проезда, м.	все	не подлежит установлению
2	Минимальные отступы в целях определения мест допустимого размещения зданий, строений, сооружений:		
2.1	от красной линии улицы, м.	2.1, 2.3	3,0 (в условиях существующей застройки – 1,0) 5,0 (на магистральных улицах)
		прочие	не подлежит установлению
2.2	от красной линии проезда, м.	2.1, 2.3	3,0 (в условиях существующей застройки – 1,0)
		прочие	не подлежит установлению
2.3	от границы соседнего земельного участка, м.	2.1	3,0 ****
		зданий и сооружений, отнесённых к вспомогате-льным видам разрешён-ного использования	1,0
		прочие	не подлежит установлению
2.4	расстояние от окон жилых комнат до стен соседних домов и хозяйственных построек, м.	2.1	6,0
3	Предельная высота здания, строения, сооружения:		

№ п/п	Наименования предельных параметров, единицы измерения	Коды или наименования видов использования	Значения предельных параметров
3.1	максимальная высота зданий, строений, сооружений (кроме отнесённых к вспомогательным видам использования), м.	2.1, 2.3	20,0
		прочие	не подлежит установлению
3.2	максимальная высота зданий и сооружений, отнесённых к вспомогательным видам разрешённого использования объектов капитального строительства, м.	2.1, 2.1.1, 2.3	5,0
		прочие	8,0
4	Максимальный процент застройки, %	2.1, 2.1.1, 3.5.1(кроме детских дошкольных учреждений) 3.5.2 , 5.1.2	60,0
		3.5.1 (детские дошкольные учреждения)	50,0
		3.4.1	40,0
		прочие	не подлежит установлению
5	Минимальный процент застройки, %	2.7.1, 4.1, 4.7	40,0
		4.4	30,0
		прочие	не подлежит установлению
6	Иные предельные параметры:		
6.1	максимальная этажность	2.1, 2.3	3
		2.1.1	4
		2.5	8
		прочие	не подлежит установлению
6.1.1	максимальная этажность зданий и сооружений, отнесённых к вспомогательным видам разрешённого использования объектов капитального строительства, м.	все	1
6.2	минимальный процент озеленения	3.5.1 (объекты дошкольного образования)	50.0
		2.1, 2.3	25,0
		3.5.1 (кроме объектов дошкольного образования, 5.1.2, 5.1.3, 5.1.4	40,0
		2.1.1, 2.5, 2.6, 3.2.4	в соответствии с таблицей 2 статьи 25 настоящих Правил
		3.2.1, 3.4.2	60,0
		3.2.3, 3.4.1, 3.5.2, 3.6.1, 3.7.1, 3.8.1, 4.1, 4.2,4.3, 4.4, 4.5, 4.7, 8.3	15,0
		прочие	не подлежит установлению
6.4	максимальная высота ограждения земельных участков, м.	2.1, 2.3, 2.7.1, 3.1.1, 3.2.1, 3.3, 3.4.1, 3.4.2, 3.5.1, 3.5.2, 3.7.1, 3.7.2, 3.8.1, 3.9.1, 4.2, 4.3, 4.7, 5.1.2, 8.3, 12.2	2,0
		2.1.1, 2.7, 3.1.2, 3.2.3, 3.2.4, 3.6.1, 4.6, 9.3	0,6
		5.1.3, 5.1.4	4,5
		прочие	не подлежит установлению

4. * При образовании земельного участка путем объединения, перераспределения земельных участков находящихся в частной собственности - площадь не регламентируется.

5.

6. Для земельных участков в существующей застройке для объектов индивидуального жилищного строительства, существовавших ранее на законных основаниях, в отношении которых не проведены кадастровые работы - площадь не регламентируется.

7. **При образовании земельного участка, расположенного в существующей застройке в целях индивидуального жилищного строительства, находящегося в частной собственности, путем перераспределения, раздела и возможности использования как самостоятельных земельных участков, при обязательном наличии подъездов, подходов к каждому образованному земельному участку - 300 кв. м. В случае перераспределения земельных участков, находящихся в частной собственности, рас-

положенных в существующей застройке с землями находящимися в муниципальной собственности и землями государственная собственность на которые не разграничена - минимальные размеры земельных участков не устанавливаются.

8. ***При образовании земельного участка, расположенного в существующей застройке в целях индивидуального жилищного строительства, находящегося в частной собственности, путем перераспределения, раздела и возможности использования как самостоятельных земельных участков, при обеспечении проезда и прохода на образованный земельный участок с территории общего пользования улицы, переулка, проезда и т.п. - 3,5 метра. В случае, если образуемый участок примыкает к существующему земельному участку и граница такого участка находится на расстоянии менее 1 метра от стены расположенного на нем жилого дома – 4,5 м. При этом длина такой территории не должна быть более 50 метров.

9. ****В условиях существующей застройки, а так же в случае разработки документации по планировке территории в целях размещения индивидуальной жилой застройки, допускается уменьшение отступа до 1 м при условии соблюдения строительных, экологических, санитарно-гигиенических, противопожарных и иных правил.

5. Минимально допустимую площадь площадок отдыха, игровых, спортивных, хозяйственных площадок, гостевых стоянок автомашин придомовой территории участка многоквартирного жилого дома необходимо принимать в соответствии с Таблицей 1 статьи 23 Правил.

6. Минимальное количество машино-мест для хранения индивидуального автотранспорта на территории земельных участков необходимо принимать в соответствии с Таблицей 3 статьи 23 Правил.

Статья 30. Градостроительный регламент зоны развития жилой застройки (Ж.4)

1. Зона Ж.4 установлена для обеспечения правовых условий формирования районов жилой застройки с возможностью определения параметров жилой застройки и объектов обслуживания жилой застройки по мере принятия решений о застройке территории органами местного самоуправления.

2. Виды разрешённого использования объектов капитального строительства и земельных участков:

Основные виды разрешённого использования		**Вспомогательные виды использования**
Код и наименование вида разрешённого использования	**Описание вида разрешенного использования земельного участка и виды объектов капитального строительства**	
2.1 Для индивидуального жилищного строительства	Размещение жилого дома (отдельно стоящего здания количеством надземных этажей не более чем три, высотой не более двадцати метров, которое состоит из комнат и помещений вспомогательного использования, предназначенных для удовлетворения гражданами бытовых и иных нужд, связанных с их проживанием в таком здании, не предназначенного для раздела на самостоятельные объекты недвижимости); выращивание сельскохозяйственных культур	Индивидуальные гаражи и хозяйственные постройки
2.1.1 Малоэтажная многоквартирная жилая застройки	Размещение малоэтажных многоквартирных домов (многоквартирные дома высотой до 4 этажей, включая мансардный); размещение объектов обслуживания жилой застройки во встроенных, пристроенных и встроенно-пристроенных помещениях малоэтажного многоквартирного дома, если общая площадь таких помещений в малоэтажном многоквартирном доме не составляет более 15% общей площади помещений дома	Спортивные и детские площадки, площадки для отдыха
2.3 Блокированная жилая застройка	Размещение жилого дома, имеющего одну или несколько общих стен с соседними жилыми домами (количеством этажей не более чем три, при общем количестве совмещенных домов не более десяти и каждый из которых предназначен для проживания одной семьи, имеет общую стену (общие стены) без проемов с соседним домом или соседними домами, расположен на отдельном земельном участке и имеет выход на территорию общего пользования (жилые дома блокированной застройки); разведение декоративных и плодовых деревьев, овощных и ягодных культур	Индивидуальные гаражи и иные вспомогательные сооружения; спортивные и детские площадки, площадки для отдыха
2.5 Среднеэтажная жилая застройка	Размещение многоквартирных домов этажностью не выше восьми этажей; размещение объектов обслуживания жилой застройки во встроенных, пристроенных и встроенно-пристроенных помещениях многоквартирного дома, если общая площадь таких помещений в многоквартирном доме не составляет более 20% общей площади помещений дома	Благоустройство и озеленение; подземные гаражи и автостоянки; спортивные и детские площадки, площадки для отдыха

Основные виды разрешённого использования		Вспомогательные виды использования
Код и наименование вида разрешённого использования	**Описание вида разрешенного использования земельного участка и виды объектов капитального строительства**	
2.6 Многоэтажная жилая застройка (высотная застройка)	Размещение многоквартирных домов этажностью девять этажей и выше; размещение объектов обслуживания жилой застройки во встроенных, пристроенных и встроенно-пристроенных помещениях многоквартирного дома в отдельных помещениях дома, если площадь таких помещений в многоквартирном доме не составляет более 15% от общей площади дома	Благоустройство и озеленение придомовых территорий; спортивные и детские площадки, хозяйственные площадки и площадки для отдыха; автостоянки и подземные гаражи
3.1.1 Предоставление коммунальных услуг	Размещение зданий и сооружений, обеспечивающих поставку воды, тепла, электричества, газа, отвод канализационных стоков, очистку и уборку объектов недвижимости (котельных, водозаборов, очистных сооружений, насосных станций, водопроводов, линий электропередач, трансформаторных подстанций, газопроводов, линий связи, телефонных станций, канализаций, стоянок, гаражей и мастерских для обслуживания уборочной и аварийной техники, сооружений, необходимых для сбора и плавки снега)	Не установлены
3.2.1 Дома социального обслуживания	Размещение зданий, предназначенных для размещения домов престарелых, домов ребенка, детских домов, пунктов ночлега для бездомных граждан; размещение объектов капитального строительства для временного размещения вынужденных переселенцев, лиц, признанных беженцами	Не установлены
3.2.4 Общежития	Размещение зданий, предназначенных для размещения общежитий, предназначенных для проживания граждан на время их работы, службы или обучения, за исключением зданий, размещение которых предусмотрено содержанием вида разрешенного использования с кодом 4.7	Не установлены
3.5.1 Дошкольное, начальное и среднее общее образование	Размещение объектов капитального строительства, предназначенных для просвещения, дошкольного, начального и среднего общего образования (детские ясли, детские сады, школы, лицеи, гимназии, художественные, музыкальные школы, образовательные кружки и иные организации, осуществляющие деятельность по воспитанию, образованию и просвещению), в том числе зданий, спортивных сооружений, предназначенных для занятия обучающихся физической культурой и спортом	Не установлены
3.9.1 Обеспечение деятельности в области гидрометеорологии и смежных с ней областях	Размещение объектов капитального строительства, предназначенных для наблюдений за физическими и химическими процессами, происходящими в окружающей среде, определения ее гидрометеорологических, агрометеорологических и гелиогеофизических характеристик, уровня загрязнения атмосферного воздуха, почв, водных объектов, в том числе по гидробиологическим показателям, и околоземного - космического пространства, зданий и сооружений, используемых в области гидрометеорологии и смежных с ней областях (доплеровские метеорологические радиолокаторы, гидрологические посты и другие)	Не установлены
4.4. Магазины	Размещение объектов капитального строительства, предназначенных для продажи товаров, в том числе лекарственных средств, торговая площадь которых составляет до 5000 кв. м	Не установлены
5.1.3 Площадки для занятий спортом	Размещение площадок для занятия спортом и физкультурой на открытом воздухе (физкультурные площадки, беговые дорожки, поля для спортивной игры)	Не установлены
7.2 Автомобильный транспорт	Размещение зданий и сооружений автомобильного транспорта. Содержание данного вида разрешенного использования включает в себя содержание видов разрешенного использования с кодами 7.2.1 - 7.2.3	Не установлены

Основные виды разрешённого использования		Вспомогательные виды использования
Код и наименование вида разрешённого использования	**Описание вида разрешенного использования земельного участка и виды объектов капитального строительства**	
8.3 Обеспечение внутреннего правопорядка	Размещение объектов капитального строительства, необходимых для подготовки и поддержания в готовности органов внутренних дел, Росгвардии и спасательных служб, в которых существует военизированная служба; размещение объектов гражданской обороны, за исключением объектов гражданской обороны, являющихся частями производственных зданий	Не установлены
12.0.1 Улично-дорожная сеть	Размещение объектов улично-дорожной сети: автомобильных дорог, трамвайных путей и пешеходных тротуаров в границах населенных пунктов, пешеходных переходов, бульваров, площадей, проездов, велодорожек и объектов велотранспортной и инженерной инфраструктуры; размещение придорожных стоянок (парковок) транспортных средств в границах городских улиц и дорог, за исключением предусмотренных видами разрешенного использования с кодами 2.7.1, 4.9, 7.2.3, а также некапитальных сооружений, предназначенных для охраны транспортных средств	Не установлены
12.0.2 Благоустройство территории	Размещение декоративных, технических, планировочных, конструктивных устройств, элементов озеленения, различных видов оборудования и оформления, малых архитектурных форм, некапитальных нестационарных строений и сооружений, информационных щитов и указателей, применяемых как составные части благоустройства территории, общественных туалетов, площадок для выгула собак	Не установлены
Условно разрешённые виды использования		Вспомогательные виды использования
Код и наименование вида разрешённого использования	Описание вида разрешенного использования земельного участка и виды объектов капитального строительства	
2.7.1 Хранение автотранспорта	Размещение открытых наземных автостоянок, отдельно стоящих и пристроенных гаражей, в том числе подземных, предназначенных для хранения автотранспорта, в том числе с разделением на машино-места, за исключением гаражей, размещение которых предусмотрено содержанием вида разрешенного использования с кодом 4.9	Не установлены
3.1.2 Административные здания организаций, обеспечивающих предоставление коммунальных услуг	Размещение зданий, предназначенных для приема физических и юридических лиц в связи с предоставлением им коммунальных услуг	Не установлены
3.2.3 Оказание услуг связи	Размещение зданий, предназначенных для размещения пунктов оказания услуг почтовой, телеграфной, междугородней и международной телефонной связи	Не установлены
3.3. Бытовое обслуживание	Размещение объектов капитального строительства, предназначенных для оказания населению или организациям бытовых услуг (мастерские мелкого ремонта, ателье, бани, парикмахерские, прачечные, химчистки, похоронные бюро)	Не установлены
3.4.1 Амбулаторно-поликлиническое обслуживание	Размещение объектов капитального строительства, предназначенных для оказания гражданам амбулаторно-поликлинической медицинской помощи (аптеки, поликлиники, фельдшерские пункты, пункты здравоохранения, центры матери и ребенка, диагностические центры, молочные кухни, станции донорства крови, клинические лаборатории)	Не установлены
3.4.2 Стационарное медицинское обслуживание	Размещение объектов капитального строительства, предназначенных для оказания гражданам медицинской помощи в стационарах (больницы, родильные дома, диспансеры, научно-медицинские учреждения и прочие объекты, обеспечивающие оказание услуги по лечению в стационаре); размещение станций скорой помощи; размещение площадок санитарной авиации	Не установлены

Основные виды разрешённого использования		Вспомогательные виды использования
Код и наименование вида разрешённого использования	**Описание вида разрешенного использования земельного участка и виды объектов капитального строительства**	
3.5.2 Среднее и высшее профессиональное образование	Размещение объектов капитального строительства, предназначенных для профессионального образования и просвещения (профессиональные технические училища, колледжи, художественные, музыкальные училища, общества знаний, институты, университеты, организации по переподготовке и повышению квалификации специалистов и иные организации, осуществляющие деятельность по образованию и просвещению), в том числе зданий, спортивных сооружений, предназначенных для занятия обучающихся физической культурой и спортом	Не установлены
3.6.1 Объекты культурно-досуговой деятельности	Размещение зданий, предназначенных для размещения музеев, выставочных залов, художественных галерей, домов культуры, библиотек, кинотеатров и кинозалов, театров, филармоний, концертных залов, планетариев	Не установлены
3.6.3 Цирки и зверинцы	Размещение зданий и сооружений для размещения цирков, зверинцев, зоопарков, зоосадов, океанариумов и осуществления сопутствующих видов деятельности по содержанию диких животных в неволе	Не установлены
3.7 Религиозное использование	Размещение зданий и сооружений религиозного использования. Содержание данного вида разрешенного использования включает в себя содержание видов разрешенного использования с кодами 3.7.1 - 3.7.2	Не установлены
3.8.1 Государственное управление	Размещение зданий, предназначенных для размещения государственных органов, государственного пенсионного фонда, органов местного самоуправления, судов, а также организаций, непосредственно обеспечивающих их деятельность или оказывающих государственные и (или) муниципальные услуги	Не установлены
3.10.1 Амбулаторное ветеринарное обслуживание	Размещение объектов капитального строительства, предназначенных для оказания ветеринарных услуг без содержания животных	Не установлены
4.1 Деловое управление	Размещение объектов капитального строительства с целью: размещения объектов управленческой деятельности, не связанной с государственным или муниципальным управлением и оказанием услуг, а также с целью обеспечения совершения сделок, не требующих передачи товара в момент их совершения между организациями, в том числе биржевая деятельность (за исключением банковской и страховой деятельности)	Не установлены
4.2 Объекты торговли (торговые центры, торгово-развлекательные центры (комплексы)	Размещение объектов капитального строительства, общей площадью свыше 5000 кв. м с целью размещения одной или нескольких организаций, осуществляющих продажу товаров, и (или) оказание услуг в соответствии с содержанием видов разрешенного использования с кодами 4.5 - 4.8.2	Гаражи и (или) стоянки для автомобилей сотрудников и посетителей торгового центра
4.3 Рынки	Размещение объектов капитального строительства, сооружений, предназначенных для организации постоянной или временной торговли (ярмарка, рынок, базар), с учетом того, что каждое из торговых мест не располагает торговой площадью более 200 кв. м	Гаражи и (или) стоянки для автомобилей сотрудников и посетителей рынка
4.5 Банковская и страховая деятельность	Размещение объектов капитального строительства, предназначенных для размещения организаций, оказывающих банковские и страховые услуги	Не установлены
4.6 Общественное питание	Размещение объектов капитального строительства в целях устройства мест общественного питания (рестораны, кафе, столовые, закусочные, бары)	Не установлены
4.7 Гостиничное обслуживание	Размещение гостиниц, а также иных зданий, используемых с целью извлечения предпринимательской выгоды из предоставления жилого помещения для временного проживания в них	
4.9.1.1. Заправка транспортных средств	Размещение автозаправочных станций; размещение магазинов сопутствующей торговли, зданий для организации общественного питания в качестве объектов дорожного сервиса	Не установлены
4.9.1.3.Автомобильные мойки	Размещение автомобильных моек, а также размещение магазинов сопутствующей торговли	Не установлены

Основные виды разрешённого использования		Вспомогательные виды использования
Код и наименование вида разрешённого использования	**Описание вида разрешенного использования земельного участка и виды объектов капитального строительства**	
4.9.1.4 Ремонт автомобилей	Размещение мастерских, предназначенных для ремонта и обслуживания автомобилей, и прочих объектов дорожного сервиса, а также размещение магазинов сопутствующей торговли	Не установлены
5.1.2 Обеспечение занятий спортом в помещениях	Размещение спортивных клубов, спортивных залов, бассейнов, физкультурно-оздоровительных комплексов в зданиях и сооружениях	Не установлены
5.1.4 Оборудованные площадки для занятий спортом	Размещение сооружений для занятия спортом и физкультурой на открытом воздухе (теннисные корты, автодромы, мотодромы, трамплины, спортивные стрельбища)	Не установлены
6.8 Связь	Размещение объектов связи, радиовещания, телевидения, включая воздушные радиорелейные, надземные и подземные кабельные линии связи, линии радиофикации, антенные поля, усилительные пункты на кабельных линиях связи, инфраструктуру спутниковой связи и телерадиовещания, за исключением объектов связи, размещение которых предусмотрено содержанием видов разрешенного использования с кодами 3.1.1, 3.2.3	Не установлены

3. Ограничения использования земельных участков и объектов капитального строительства указаны в статье 47 настоящих Правил.

4. Для территориальной зоны Ж.4 установлены предельные (минимальные и (или) максимальные) размеры земельных участков и предельные параметры разрешенного строительства, реконструкции объектов капитального строительства:

№ п/п	Наименования предельных параметров, единицы измерения	Коды или наименования видов использования	Значения предельных параметров
1	Предельные размеры земельных участков:		
1.1	максимальная площадь земельного участка, кв.м.	2.1, 2.3	1000 *
		прочие	не подлежит установлению
1.2	минимальная площадь земельного участка, кв.м.	2.1	400**
		2.3	200
		прочие	не подлежит установлению
1.3	минимальный размер земельного участка по ширине вдоль красной линии улицы, дороги, проезда, м.	2.1	3,5***
		прочие	не подлежит установлению
1.4	максимальный размер земельного участка по ширине вдоль красной линии улицы, дороги, проезда, м.	все	не подлежит установлению
2	Минимальные отступы в целях определения мест допустимого размещения зданий, строений, сооружений:		
2.1	от красной линии улицы, м.	2.1, 2.3	3,0 (в условиях существующей застройки – 1,0) 5. 5,0 (на магистральных улицах)
		прочие	не подлежит установлению
2.2	от красной линии проезда, м.	2.1, 2.3	3,0 (в условиях существующей застройки – 1,0)
		прочие	не подлежит установлению
2.3	от границы соседнего земельного участка, м.	2.1	3,0****
		зданий и сооружений, отнесённых к вспомогате-льным видам разрешён-ного использова-ния	1,0
		прочие	не подлежит установлению
2.4	расстояние от окон жилых комнат до стен соседних домов и хозяйственных построек, м.	2.1	6,0

№ п/п	Наименования предельных параметров, единицы измерения	Коды или наименования видов использования	Значения предельных параметров
3	Предельная высота здания, строения, сооружения:		
3.1	максимальная высота зданий, строений, сооружений (кроме отнесённых к вспомогательным видам использования), м.	2.1, 2.3	20,0
		прочие	не подлежит установлению
3.2	максимальная высота зданий и сооружений, отнесённых к вспомогательным видам разрешённого использования объектов капитального строительства, м.	2.1, 2.1.1, 2.3	5,0
		прочие	8,0
4	Максимальный процент застройки	2.1, 2.1.1, 3.5.1 (кроме детских дошкольных учреждений), 3.5.2 , 5.1.2	60,0
		детские дошкольные учреждения	50,0
		3.4.1	40,0
		прочие	не подлежит установлению
5	Минимальный процент застройки,%	2.7.1, 4.1, 4,7	40,0
		4.4	30,0
		прочие	не подлежит установлению
6	Иные предельные параметры:		
6.1	максимальная этажность	2.3	3
		2.1.1	4
		2.5	8
		прочие	не подлежит установлению
6.1.1	максимальная этажность зданий и сооружений, отнесённых к вспомогательным видам разрешённого использования объектов капитального строительства, м.	все	1
6.3	минимальный процент озеленения	3.5.1 (объекты дошкольного образования)	50.0
		2.1, 2.3	25,0
		3.5.1, (кроме объектов дошкольного образования), 5.1.2, 5.1.3, 5.1.4	40,0
		2.1.1, 2.5, 2.6, 3.2.4,	в соответствии с таблицей 2 статьи 25 настоящих Правил
		3.2.1, 3.4.2	60,0
		3.2.3, 3.4.1, 3.5.2, 3.6.1, 3.6.3, 3.7.1, 3.8.1, , 3.10.1, 4.1, 4.2,4.3, 4.4, 4.5, 4.7, 4.8.1, 8.3	15,0
		прочие	не подлежит установлению

№ п/п	Наименования предельных параметров, единицы измерения	Коды или наименования видов использования	Значения предельных параметров
6.4	максимальная высота ограждения земельных участков, м.	2.1, 2.3, 2.7.1, 3.1.1, 3.2.1, 3.3, 3.4.1, 3.4.2, 3.5.1, 3.5.2, 3.7.1, 3.7.2, 3.8.1, 3.9.1, 3.10.1, 4.2, 4.3, 4.7, 5.1.2, 8.3, 12.2	2,0
		2.1.1, 2.7, 3.1.2, 3.2.3, 3.2.4, 3.6.1, 4.6, 4.8.1, 9.3	0,6
		5.1.3, 5.1.4	4,5
		прочие	не подлежит установлению

* При образовании земельного участка путем объединения, перераспределения земельных участков находящихся в частной собственности - площадь не регламентируется.

Для земельных участков в существующей застройке для объектов индивидуального жилищного строительства, существовавших ранее на законных основаниях, в отношении которых не проведены кадастровые работы - площадь не регламентируется.

**При образовании земельного участка, расположенного в существующей застройке в целях индивидуального жилищного строительства, находящегося в частной собственности, путем перераспределения, раздела и возможности использования как самостоятельных земельных участков, при обязательном наличии подъездов, подходов к каждому образованному земельному участку - 300 кв. м. В случае перераспределения земельных участков, находящихся в частной собственности, расположенных в существующей застройке с землями находящимися в муниципальной собственности и землями государственная собственность на которые не разграничена - минимальные размеры земельных участков не устанавливаются.

***При образовании земельного участка, расположенного в существующей застройке в целях индивидуального жилищного строительства, находящегося в частной собственности, путем перераспределения, раздела и возможности использования как самостоятельных земельных участков, при обеспечении проезда и прохода на образованный земельный участок с территории общего пользования улицы, переулка, проезда и т.п. - 3,5 метра. В случае, если образуемый участок примыкает к существующему земельному участку и граница такого участка находится на расстоянии менее 1 метра от стены расположенного на нем жилого дома – 4,5 м. При этом длина такой территории не должна быть более 50 метров.

****В условиях существующей застройки, а так же в случае разработки документации по планировке территории в целях размещения индивидуальной жилой застройки, допускается уменьшение отступа до 1 м при условии соблюдения строительных, экологических, санитарно-гигиенических, противопожарных и иных правил.

5. Минимально допустимую площадь площадок отдыха, игровых, спортивных, хозяйственных площадок, гостевых стоянок автомашин придомовой территории участка многоквартирного жилого дома необходимо принимать в соответствии с Таблицей 1 статьи 23 Правил.

6. Минимальное количество машино-мест для хранения индивидуального автотранспорта на территории земельных участков необходимо принимать в соответствии с Таблицей 3 статьи 23 Правил.

Статья 31. Градостроительный регламент зоны социальных объектов (Д.1)

1. Зона Д.1 установлена для обеспечения правовых условий строительства, реконструкции и эксплуатации объектов образования, культуры, спорта, здравоохранения, а также сопутствующей инфраструктуры.

2. Перечень основных видов разрешённого использования объектов капитального строительства и земельных участков:

Основные виды разрешённого использования		Вспомогательные виды разрешенного использования
Код и наименование вида разрешённого использования	Описание вида разрешенного использования земельного участка и виды объектов капитального строительства	
3.1.1 Предоставление коммунальных услуг	Размещение зданий и сооружений, обеспечивающих поставку воды, тепла, электричества, газа, отвод канализационных стоков, очистку и уборку объектов недвижимости (котельных, водозаборов, очистных сооружений, насосных станций, водопроводов, линий электропередач, трансформаторных подстанций, газопроводов, линий связи, телефонных станций, канализаций, стоянок, гаражей и мастерских для обслуживания уборочной и аварийной техники, сооружений, необходимых для сбора и плавки снега)	Не установлены

Основные виды разрешённого использования		Вспомогательные виды разрешенного использования
Код и наименование вида разрешённого использования	**Описание вида разрешенного использования земельного участка и виды объектов капитального строительства**	
3.5.1 Дошкольное, начальное и среднее общее образование	Размещение объектов капитального строительства, предназначенных для просвещения, дошкольного, начального и среднего общего образования (детские ясли, детские сады, школы, лицеи, гимназии, художественные, музыкальные школы, образовательные кружки и иные организации, осуществляющие деятельность по воспитанию, образованию и просвещению), в том числе зданий, спортивных сооружений, предназначенных для занятия обучающихся физической культурой и спортом	Не установлены
3.5.2 Среднее и высшее профессиональное образование	Размещение объектов капитального строительства, предназначенных для профессионального образования и просвещения (профессиональные технические училища, колледжи, художественные, музыкальные училища, общества знаний, институты, университеты, организации по переподготовке и повышению квалификации специалистов и иные организации, осуществляющие деятельность по образованию и просвещению), в том числе зданий, спортивных сооружений, предназначенных для занятия обучающихся физической культурой и спортом	Не установлены
3.6.1 Объекты культурно-досуговой деятельности	Размещение зданий, предназначенных для размещения музеев, выставочных залов, художественных галерей, домов культуры, библиотек, кинотеатров и кинозалов, театров, филармоний, концертных залов, планетариев	Не установлены
3.6.2 Парки культуры и отдыха	Размещение парков культуры и отдыха	Не установлены
3.9.1 Обеспечение деятельности в области гидрометеорологии и смежных с ней областях	Размещение объектов капитального строительства, предназначенных для наблюдений за физическими и химическими процессами, происходящими в окружающей среде, определения ее гидрометеорологических, агрометеорологических и гелиогеофизических характеристик, уровня загрязнения атмосферного воздуха, почв, водных объектов, в том числе по гидробиологическим показателям, и околоземного - космического пространства, зданий и сооружений, используемых в области гидрометеорологии и смежных с ней областях (доплеровские метеорологические радиолокаторы, гидрологические посты и другие)	Не установлены
5.1.2 Обеспечение занятий спортом в помещениях	Размещение спортивных клубов, спортивных залов, бассейнов, физкультурно-оздоровительных комплексов в зданиях и сооружениях	Не установлены
5.1.3 Площадки для занятий спортом	Размещение площадок для занятия спортом и физкультурой на открытом воздухе (физкультурные площадки, беговые дорожки, поля для спортивной игры)	Не установлены
8.3 Обеспечение внутреннего правопорядка	Размещение объектов капитального строительства, необходимых для подготовки и поддержания в готовности органов внутренних дел, Росгвардии и спасательных служб, в которых существует военизированная служба; размещение объектов гражданской обороны, за исключением объектов гражданской обороны, являющихся частями производственных зданий	Не установлены
12.0.1 Улично-дорожная сеть	Размещение объектов улично-дорожной сети: автомобильных дорог, трамвайных путей и пешеходных тротуаров в границах населенных пунктов, пешеходных переходов, бульваров, площадей, проездов, велодорожек и объектов велотранспортной и инженерной инфраструктуры; размещение придорожных стоянок (парковок) транспортных средств в границах городских улиц и дорог, за исключением предусмотренных видами разрешенного использования с кодами 2.7.1, 4.9, 7.2.3, а также некапитальных сооружений, предназначенных для охраны транспортных средств	Не установлены

Основные виды разрешённого использования		Вспомогательные виды разрешенного использования
Код и наименование вида разрешённого использования	**Описание вида разрешенного использования земельного участка и виды объектов капитального строительства**	
12.0.2 Благоустройство территории	Размещение декоративных, технических, планировочных, конструктивных устройств, элементов озеленения, различных видов оборудования и оформления, малых архитектурных форм, некапитальных нестационарных строений и сооружений, информационных щитов и указателей, применяемых как составные части благоустройства территории, общественных туалетов, площадок для выгула собак	Не установлены
2.7.1 Хранение автотранспорта	Размещение открытых наземных автостоянок, отдельно стоящих и пристроенных гаражей, в том числе подземных, предназначенных для хранения автотранспорта, в том числе с разделением на машино-места, за исключением гаражей, размещение которых предусмотрено содержанием вида разрешенного использования с кодом 4.9	Не установлены
3.2.3 Оказание услуг связи	Размещение зданий, предназначенных для размещения пунктов оказания услуг почтовой, телеграфной, междугородней и международной телефонной связи	Не установлены
3.2.4 Общежития	Размещение зданий, предназначенных для размещения общежитий, предназначенных для проживания граждан на время их работы, службы или обучения, за исключением зданий, размещение которых предусмотрено содержанием вида разрешенного использования с кодом 4.7	Не установлены
4.6 Общественное питание	Размещение объектов капитального строительства в целях устройства мест общественного питания (рестораны, кафе, столовые, закусочные, бары)	Не установлены
5.1.4 Оборудованные площадки для занятий спортом	Размещение сооружений для занятия спортом и физкультурой на открытом воздухе (теннисные корты, автодромы, мотодромы, трамплины, спортивные стрельбища)	Не установлены

3. Ограничения использования земельных участков и объектов капитального строительства указаны в статье 47 настоящих Правил.

4. Для территориальной зоны Д.1 установлены предельные (минимальные и (или) максимальные) размеры земельных участков и предельные параметры разрешенного строительства, реконструкции объектов капитального строительства:

№ п/п	Наименования предельных параметров, единицы измерения	Коды или наименования видов использования	Значения предельных параметров
1	Предельные размеры земельных участков:		
1.1	максимальная площадь земельного участка, кв.м.	все	не подлежит установлению
1.2	минимальная площадь земельного участка	все	не подлежит установлению
1.3	минимальный размер земельного участка по ширине вдоль красной линии улицы, дороги, проезда, м.	все	не подлежит установлению
2	Минимальные отступы в целях определения мест допустимого размещения зданий, строений, сооружений,м.	все	не подлежат установлению
3	Предельная высота здания, строения, сооружения:		
3.1	максимальная высота зданий, строений, сооружений (кроме отнесённых к вспомогательным видам использования), м.	все	не подлежит установлению
3.2	максимальная высота зданий и сооружений, отнесённых к вспомогательным видам разрешённого использования объектов капитального строительства, м.	все	10,0
4	Максимальный процент застройки	3.5.1(кроме детских дошкольных учреждений), 3.5.2	60,0
		3.5.1(детские дошкольные учреждения)	50,0
		прочие	не подлежит установлению
5	Минимальный процент застройки, %	2.7.1	40,0
		прочие	не подлежит установлению
6	Иные предельные параметры:		

№ п/п	Наименования предельных параметров, единицы измерения	Коды или наименования видов использования	Значения предельных параметров
6.1	максимальная этажность	все	не подлежит установлению
6.1.1	максимальная этажность зданий и сооружений, отнесённых к вспомогательным видам разрешённого использования объектов капитального строительства, м.	все	2
6.2	минимальный процент озеленения, %	3.5.1 (кроме детских дошкольных учреждений), 3.5.2 , 5.1.2, 5.1.3, 5.1.4	40,0
		3.5.1 (детские дошкольные учреждения)	50,0
		3.2.4	в соответствии с таблицей 2 статьи 25 настоящих Правил
		8.3	15,0
		прочие	не подлежит установлению
6.3	максимальная высота ограждения земельных участков, м.	3.1.1, 3.5.1, 3.5.2, 3.6.2; 5.1.2, 8.3	2,0
		3.2.4	0,6
		5.1.3, 5.1.4	4,5

Статья 32. Градостроительный регламент зоны общественно-делового и коммерческого назначения с включением жилой застройки (Д.2)

1. Зона Д.2 установлена для обеспечения правовых условий строительства, реконструкции и эксплуатации в равной мере объектов жилой застройки, объектов общественно-делового и коммерческого назначения, а также сопутствующей инфраструктуры и объектов обслуживания населения.

2. Виды разрешённого использования объектов капитального строительства и земельных участков:

Основные виды разрешённого использования		Вспомогательные виды разрешенного использования
Код и наименование вида разрешённого использования	Описание вида разрешенного использования земельного участка и виды объектов капитального строительства	
2.1 Для индивидуального жилищного строительства	Размещение жилого дома (отдельно стоящего здания количеством надземных этажей не более чем три, высотой не более двадцати метров, которое состоит из комнат и помещений вспомогательного использования, предназначенных для удовлетворения гражданами бытовых и иных нужд, связанных с их проживанием в таком здании, не предназначенного для раздела на самостоятельные объекты недвижимости); выращивание сельскохозяйственных культур	Индивидуальные гаражи и хозяйственные постройки
3.1.1 Предоставление коммунальных услуг	Размещение зданий и сооружений, обеспечивающих поставку воды, тепла, электричества, газа, отвод канализационных стоков, очистку и уборку объектов недвижимости (котельных, водозаборов, очистных сооружений, насосных станций, водопроводов, линий электропередач, трансформаторных подстанций, газопроводов, линий связи, телефонных станций, канализаций, стоянок, гаражей и мастерских для обслуживания уборочной и аварийной техники, сооружений, необходимых для сбора и плавки снега)	Не установлены
3.2.3 Оказание услуг связи	Размещение зданий, предназначенных для размещения пунктов оказания услуг почтовой, телеграфной, междугородней и международной телефонной связи	Не установлены
3.3 Бытовое обслуживание	Размещение объектов капитального строительства, предназначенных для оказания населению или организациям бытовых услуг (мастерские мелкого ремонта, ателье, бани, парикмахерские, прачечные, химчистки, похоронные бюро)	Не установлены

Основные виды разрешённого использования		Вспомогательные виды разрешенного использования
Код и наименование вида разрешённого использования	**Описание вида разрешенного использования земельного участка и виды объектов капитального строительства**	
3.5.1 Дошкольное, начальное и среднее общее образование	Размещение объектов капитального строительства, предназначенных для просвещения, дошкольного, начального и среднего общего образования (детские ясли, детские сады, школы, лицеи, гимназии, художественные, музыкальные школы, образовательные кружки и иные организации, осуществляющие деятельность по воспитанию, образованию и просвещению), в том числе зданий, спортивных сооружений, предназначенных для занятия обучающихся физической культурой и спортом	Не установлены
3.6.1 Объекты культурно-досуговой деятельности	Размещение зданий, предназначенных для размещения музеев, выставочных залов, художественных галерей, домов культуры, библиотек, кинотеатров и кинозалов, театров, филармоний, концертных залов, планетариев	Не установлены
3.9.1 Обеспечение деятельности в области гидрометеорологии и смежных с ней областях	Размещение объектов капитального строительства, предназначенных для наблюдений за физическими и химическими процессами, происходящими в окружающей среде, определения ее гидрометеорологических, агрометеорологических и гелиогеофизических характеристик, уровня загрязнения атмосферного воздуха, почв, водных объектов, в том числе по гидробиологическим показателям, и околоземного - космического пространства, зданий и сооружений, используемых в области гидрометеорологии и смежных с ней областях (доплеровские метеорологические радиолокаторы, гидрологические посты и другие)	Не установлены
3.9.2 Проведение научных исследований	Размещение зданий и сооружений, предназначенных для проведения научных изысканий, исследований и разработок (научно-исследовательские и проектные институты, научные центры, инновационные центры, государственные академии наук, опытно-конструкторские центры, в том числе отраслевые)	Не установлены
4.1 Деловое управление	Размещение объектов капитального строительства с целью: размещения объектов управленческой деятельности, не связанной с государственным или муниципальным управлением и оказанием услуг, а также с целью обеспечения совершения сделок, не требующих передачи товара в момент их совершения между организациями, в том числе биржевая деятельность (за исключением банковской и страховой деятельности)	Не установлены
4.2 Объекты торговли (торговые центры, торгово-развлекательные центры (комплексы)	Размещение объектов капитального строительства, общей площадью свыше 5000 кв. м с целью размещения одной или нескольких организаций, осуществляющих продажу товаров, и (или) оказание услуг в соответствии с содержанием видов разрешенного использования с кодами 4.5 - 4.8.2	Гаражи и (или) стоянки для автомобилей сотрудников и посетителей торгового центра
4.3 Рынки	Размещение объектов капитального строительства, сооружений, предназначенных для организации постоянной или временной торговли (ярмарка, рынок, базар), с учетом того, что каждое из торговых мест не располагает торговой площадью более 200 кв. м	Гаражи и (или) стоянки для автомобилей сотрудников и посетителей рынка
4.4 Магазины	Размещение объектов капитального строительства, предназначенных для продажи товаров, в том числе лекарственных средств, торговая площадь которых составляет до 5000 кв. м	Не установлены
4.5 Банковская и страховая деятельность	Размещение объектов капитального строительства, предназначенных для размещения организаций, оказывающих банковские и страховые услуги	Не установлены

Основные виды разрешённого использования		Вспомогательные виды разрешенного использования
Код и наименование вида разрешённого использования	**Описание вида разрешенного использования земельного участка и виды объектов капитального строительства**	
4.6 Общественное питание	Размещение объектов капитального строительства в целях устройства мест общественного питания (рестораны, кафе, столовые, закусочные, бары)	
4.7 Гостиничное обслуживание	Размещение гостиниц, а также иных зданий, используемых с целью извлечения предпринимательской выгоды из предоставления жилого помещения для временного проживания в них	Не установлены
5.1.3 Площадки для занятий спортом	Размещение площадок для занятия спортом и физкультурой на открытом воздухе (физкультурные площадки, беговые дорожки, поля для спортивной игры)	Не установлены
8.3 Обеспечение внутреннего правопорядка	Размещение объектов капитального строительства, необходимых для подготовки и поддержания в готовности органов внутренних дел, Росгвардии и спасательных служб, в которых существует военизированная служба; размещение объектов гражданской обороны, за исключением объектов гражданской обороны, являющихся частями производственных зданий	Не установлены
11.1 Общее пользование водными объектами	Использование земельных участков, примыкающих к водным объектам способами, необходимыми для осуществления общего водопользования (водопользования, осуществляемого гражданами для личных нужд, а также забор (изъятие) водных ресурсов для целей питьевого и хозяйственно-бытового водоснабжения, купание, использование маломерных судов, водных мотоциклов и других технических средств, предназначенных для отдыха на водных объектах, водопой, если соответствующие запреты не установлены законодательством)	Не установлены
12.0.1 Улично-дорожная сеть	Размещение объектов улично-дорожной сети: автомобильных дорог, трамвайных путей и пешеходных тротуаров в границах населенных пунктов, пешеходных переходов, бульваров, площадей, проездов, велодорожек и объектов велотранспортной и инженерной инфраструктуры; размещение придорожных стоянок (парковок) транспортных средств в границах городских улиц и дорог, за исключением предусмотренных видами разрешенного использования с кодами 2.7.1, 4.9, 7.2.3, а также некапитальных сооружений, предназначенных для охраны транспортных средств	Не установлены
12.0.2 Благоустройство территории	Размещение декоративных, технических, планировочных, конструктивных устройств, элементов озеленения, различных видов оборудования и оформления, малых архитектурных форм, некапитальных нестационарных строений и сооружений, информационных щитов и указателей, применяемых как составные части благоустройства территории, общественных туалетов, площадок для выгула собак	Не установлены
2.1.1 Малоэтажная многоквартирная жилая застройка	Размещение малоэтажных многоквартирных домов (многоквартирные дома высотой до 4 этажей, включая мансардный); размещение объектов обслуживания жилой застройки во встроенных, пристроенных и встроенно-пристроенных помещениях малоэтажного многоквартирного дома, если общая площадь таких помещений в малоэтажном многоквартирном доме не составляет более 15% общей площади помещений дома	Спортивные и детские площадки , площадки для отдыха

Основные виды разрешённого использования		Вспомогательные виды разрешенного использования
Код и наименование вида разрешённого использования	**Описание вида разрешенного использования земельного участка и виды объектов капитального строительства**	
2.3 Блокированная жилая застройка	Размещение жилого дома, имеющего одну или несколько общих стен с соседними жилыми домами (количеством этажей не более чем три, при общем количестве совмещенных домов не более десяти и каждый из которых предназначен для проживания одной семьи, имеет общую стену (общие стены) без проемов с соседним домом или соседними домами, расположен на отдельном земельном участке и имеет выход на территорию общего пользования (жилые дома блокированной застройки); разведение декоративных и плодовых деревьев, овощных и ягодных культур	Индивидуальные гаражи и иные вспомогательные сооружения; спортивные и детские площадки, площадки для отдыха
2.5 Среднеэтажная жилая застройка	Размещение многоквартирных домов этажностью не выше восьми этажей; размещение объектов обслуживания жилой застройки во встроенных, пристроенных и встроенно-пристроенных помещениях многоквартирного дома, если общая площадь таких помещений в многоквартирном доме не составляет более 20% общей площади помещений дома	Благоустройство и озеленение; подземные гаражи и автостоянки; спортивные и детские площадки, площадки для отдыха
2.7.1 Хранение автотранспорта	Размещение открытых наземных автостоянок, отдельно стоящих и пристроенных гаражей, в том числе подземных, предназначенных для хранения автотранспорта, в том числе с разделением на машино-места, за исключением гаражей, размещение которых предусмотрено содержанием вида разрешенного использования с кодом 4.9	Не установлены
2.6 Многоэтажная жилая застройка (высотная застройка)	Размещение многоквартирных домов этажностью девять этажей и выше; размещение объектов обслуживания жилой застройки во встроенных, пристроенных и встроенно-пристроенных помещениях многоквартирного дома в отдельных помещениях дома, если площадь таких помещений в многоквартирном доме не составляет более 15% от общей площади дома	Благоустройство и озеленение придомовых территорий; спортивные и детские площадки, хозяйственные площадки и площадки для отдыха; автостоянки и подземные гаражи
3.1.2 Административные здания организаций, обеспечивающих предоставление коммунальных услуг	Размещение зданий, предназначенных для приема физических и юридических лиц в связи с предоставлением им коммунальных услуг	
3.2.1 Дома социального обслуживания	Размещение зданий, предназначенных для размещения домов престарелых, домов ребенка, детских домов, пунктов ночлега для бездомных граждан; размещение объектов капитального строительства для временного размещения вынужденных переселенцев, лиц, признанных беженцами	Не установлены
3.2.4 Общежития	Размещение зданий, предназначенных для размещения общежитий, предназначенных для проживания граждан на время их работы, службы или обучения, за исключением зданий, размещение которых предусмотрено содержанием вида разрешенного использования с кодом 4.7	Не установлены
3.4.1 Амбулаторно-поликлиническое обслуживание	Размещение объектов капитального строительства, предназначенных для оказания гражданам амбулаторно-поликлинической медицинской помощи (аптеки, поликлиники, фельдшерские пункты, пункты здравоохранения, центры матери и ребенка, диагностические центры, молочные кухни, станции донорства крови, клинические лаборатории)	Не установлены
3.5.2 Среднее и высшее профессиональное образование	Размещение объектов капитального строительства, предназначенных для профессионального образования и просвещения (профессиональные технические училища, колледжи, художественные, музыкальные училища, общества знаний, институты, университеты, организации по переподготовке и повышению квалификации специалистов и иные организации, осуществляющие деятельность по образованию и просвещению), в том числе зданий, спортивных сооружений, предназначенных для занятия обучающихся физической культурой и спортом	Не установлены

Основные виды разрешённого использования		Вспомогательные виды разрешенного использования
Код и наименование вида разрешённого использования	**Описание вида разрешенного использования земельного участка и виды объектов капитального строительства**	
3.7 Религиозное использование	Размещение зданий и сооружений религиозного использования. Содержание данного вида разрешенного использования включает в себя содержание видов разрешенного использования с кодами 3.7.1 - 3.7.2	Не установлены
4.9.1.1. Заправка транспортных средств	Размещение автозаправочных станций; размещение магазинов сопутствующей торговли, зданий для организации общественного питания в качестве объектов дорожного сервиса	Не установлены
4.9.1.3.Автомобильные мойки	Размещение автомобильных моек, а также размещение магазинов сопутствующей торговли	Не установлены
4.9.1.4 Ремонт автомобилей	Размещение мастерских, предназначенных для ремонта и обслуживания автомобилей, и прочих объектов дорожного сервиса, а также размещение магазинов сопутствующей торговли	Не установлены
5.1.1. Обеспечение спортивно-зрелищных мероприятий	Размещение спортивно-зрелищных зданий и сооружений, имеющих специальные места для зрителей от 500 мест (стадионов, дворцов спорта, ледовых дворцов, ипподромов)	Не установлены
5.1.2 Обеспечение занятий спортом в помещениях	Размещение спортивных клубов, спортивных залов, бассейнов, физкультурно-оздоровительных комплексов в зданиях и сооружениях	Не установлены
5.1.4 Оборудованные площадки для занятий спортом	Размещение сооружений для занятия спортом и физкультурой на открытом воздухе (теннисные корты, автодромы, мотодромы, трамплины, спортивные стрельбища)	Не установлены
6.8 Связь	Размещение объектов связи, радиовещания, телевидения, включая воздушные радиорелейные, надземные и подземные кабельные линии связи, линии радиофикации, антенные поля, усилительные пункты на кабельных линиях связи, инфраструктуру спутниковой связи и телерадиовещания, за исключением объектов связи, размещение которых предусмотрено содержанием видов разрешенного использования с кодами 3.1.1, 3.2.3	Не установлены
8.4 Обеспечение деятельности по исполнению наказаний	Размещение объектов капитального строительства для создания мест лишения свободы (следственные изоляторы, тюрьмы, поселения)	Не установлены
11.2 Специальное пользование водными объектами	Использование земельных участков, примыкающих к водным объектам способами, необходимыми для специального водопользования (забор водных ресурсов из поверхностных водных объектов, сброс сточных вод и (или) дренажных вод, проведение дноуглубительных, взрывных, буровых и других работ, связанных с изменением дна и берегов водных объектов)	Не установлены
11.3 Гидротехнические сооружения	Размещение гидротехнических сооружений, необходимых для эксплуатации водохранилищ (плотин, водосбросов, водозаборных, водовыпускных и других гидротехнических сооружений, судопропускных сооружений, рыбозащитных и рыбопропускных сооружений, берегозащитных сооружений)	Не установлены

3. Ограничения использования земельных участков и объектов капитального строительства указаны в статье 47 настоящих Правил.

4. Для зоны Д.2 установлены предельные (минимальные и (или) максимальные) размеры земельных участков и предельные параметры разрешенного строительства, реконструкции объектов капитального строительства:

№ п/п	Наименования предельных параметров, единицы измерения	Коды или наименования видов использования	Значения предельных параметров
1	Предельные размеры земельных участков:		
1.1	максимальная площадь земельного участка, кв.м.	2.1, 2.3	1000*
		прочие	не подлежит установлению
1.2	минимальная площадь земельного участка	2.1	400 кв.м.**
		2.3	200 кв.м. для каждого блока
		прочие	не подлежит установлению
1.3	минимальный размер земельного участка по ширине вдоль красной линии улицы, дороги, проезда, м.	2.1	3,5***
		прочие	не подлежит установлению

№ п/п	Наименования предельных параметров, единицы измерения	Коды или наименования видов использования	Значения предельных параметров
1.4	максимальный размер земельного участка по ширине вдоль красной линии улицы, дороги, проезда, м.	все	не подлежит установлению
2	Минимальные отступы в целях определения мест допустимого размещения зданий, строений, сооружений:		
2.1	от красной линии улицы, м.	2.1, 2.3	3,0 (в условиях существующей застройки – 1,0) 5,0 (на магистральных улицах)
		прочие	не подлежит установлению
2.2	от красной линии проезда, м.	2.1, 2.3	3,0 (в условиях существующей застройки – 1,0)
		прочие	не подлежит установлению
2.3	от границы соседнего земельного участка, м.	2.1	3,0 ****
		зданий и сооружений, отнесённых к вспомогатель-ным видам разрешённого использования	1,0
		прочие	не подлежит установлению
2.4	расстояние от окон жилых комнат до стен соседних домов и хозяйственных построек, м.	2.1	6,0
3	Предельная высота здания, строения, сооружения:		
3.1	максимальная высота зданий, строений, сооружений (кроме отнесённых к вспомогательным видам использования), м.	2.1, 2.3	20,0
		прочие	не подлежит установлению
3.2	максимальная высота зданий и сооружений, отнесённых к вспомогательным видам разрешённого использования объектов капитального строительства, м.	2.1, 2.1.1, 2.3	5,0
		прочие	8,0
4	Максимальный процент застройки	2.1, 2.1.1, 3.5.1(кроме детских дошкольных учреждений), 5.1.2	60,0
		3.5.1 (детские дошкольные учреждения)	50,0
		3.4.1	40,0
		прочие	не подлежит установлению
5	Минимальный процент застройки, %	2.7.1, 4.1, 4.7	40,0
		4.4	30,0
		прочие	не подлежит установлению
6	Иные предельные параметры:		
6.1	максимальная этажность	2.1, 2.3	3
		2.1.1	4
		2.5	8
		прочие	не подлежит установлению
6.1.1	максимальная этажность зданий и сооружений, отнесённых к вспомогательным видам разрешённого использования объектов капитального строительства, м.	все	1
6.2	минимальный процент озеленения,%	3.5.1 (объекты дошкольного образования)	50.0
		2.1, 2.3	25,0
		3.5.1 (кроме объектов дошкольного образования), 5.1.1, 5.1.2, 5.1.3, 5.1.4	40,0
		2.1.1, 2.5, 2.6,	в соответствии с таблицей 2 статьи 25 настоящих Правил
		3.2.1	60,0
		3.2.3, 3.4.1, 3.6.1, 3.9.2, 4.1, 4.2, 4.3, 4.4, 4.5, 4.7, 8.3	15,0
		прочие	не подлежит установлению

№ п/п	Наименования предельных параметров, единицы измерения	Коды или наименования видов использования	Значения предельных параметров
6.3	максимальная высота ограждения земельных участков, м.	2.1, 2.3, 2.7.1, 3.1.1, 3.2.1, 3.3, 3.5.1, 3.7, 3.9.1, 3.9.2, 4.2, 4.3, 4.7, 5.1.1, 5.1.2, 8.3, 12.2	2,0
		2.1.1, 2.7, 3.1.2, 3.2.3, 3.6.1, 4.6, 9.3	0,6
		прочие	не подлежит установлению
6.4	минимальная высота ограждения земельных участков, м.	3.5.1 (кроме ДОУ)	1,5
		3.5.1 (ДОУ)	1,6
		прочие	не подлежит установлению

* При образовании земельного участка путем объединения, перераспределения земельных участков находящихся в частной собственности - площадь не регламентируется.

Для земельных участков в существующей застройке для объектов индивидуального жилищного строительства, существовавших ранее на законных основаниях, в отношении которых не проведены кадастровые работы - площадь не регламентируется.

**При образовании земельного участка, расположенного в существующей застройке в целях индивидуального жилищного строительства, находящегося в частной собственности, путем перераспределения, раздела и возможности использования как самостоятельных земельных участков, при обязательном наличии подъездов, подходов к каждому образованному земельному участку - 300 кв. м. В случае перераспределения земельных участков, находящихся в частной собственности, расположенных в существующей застройке с землями находящимися в муниципальной собственности и землями государственная собственность на которые не разграничена - минимальные размеры земельных участков не устанавливаются.

***При образовании земельного участка, расположенного в существующей застройке в целях индивидуального жилищного строительства, находящегося в частной собственности, путем перераспределения, раздела и возможности использования как самостоятельных земельных участков, при обеспечении проезда и прохода на образованный земельный участок с территории общего пользования улицы, переулка, проезда и т.п. - 3,5 метра. В случае, если образуемый участок примыкает к существующему земельному участку и граница такого участка находится на расстоянии менее 1 метра от стены расположенного на нем жилого дома – 4,5 м. При этом длина такой территории не должна быть более 50 метров.

****В условиях существующей застройки, а так же в случае разработки документации по планировке территории в целях размещения индивидуальной жилой застройки, допускается уменьшение отступа до 1 м при условии соблюдения строительных, экологических, санитарно-гигиенических, противопожарных и иных правил.

5. Минимально допустимую площадь площадок отдыха, игровых, спортивных, хозяйственных площадок, гостевых стоянок автомашин придомовой территории участка многоквартирного жилого дома необходимо принимать в соответствии с Таблицей 1 статьи 23 Правил.

6. Минимальное количество машино-мест для хранения индивидуального автотранспорта на территории земельных участков необходимо принимать в соответствии с Таблицей 3 статьи 23 Правил.

Статья 33. Градостроительный регламент зоны общественно-делового и коммерческого назначения (Д.2.1)

1. Зона Д.2.1 установлена для обеспечения правовых условий строительства, реконструкции и эксплуатации объектов общественно-делового и коммерческого назначения, а также сопутствующей инфраструктуры.

2. Виды разрешённого использования объектов капитального строительства и земельных участков:

Основные виды разрешённого использования		Вспомогательные виды разрешенного использования
Код и наименование вида разрешённого использования	Описание вида разрешенного использования земельного участка и виды объектов капитального строительства	
3.1.1 Предоставление коммунальных услуг	Размещение зданий и сооружений, обеспечивающих поставку воды, тепла, электричества, газа, отвод канализационных стоков, очистку и уборку объектов недвижимости (котельных, водозаборов, очистных сооружений, насосных станций, водопроводов, линий электропередач, трансформаторных подстанций, газопроводов, линий связи, телефонных станций, канализаций, стоянок, гаражей и мастерских для обслуживания уборочной и аварийной техники, сооружений, необходимых для сбора и плавки снега)	Не установлены
3.2.3 Оказание услуг связи	Размещение зданий, предназначенных для размещения пунктов оказания услуг почтовой, телеграфной, междугородней и международной телефонной связи	Не установлены
3.3 Бытовое обслуживание	Размещение объектов капитального строительства, предназначенных для оказания населению или организациям бытовых услуг (мастерские мелкого ремонта, ателье, бани, парикмахерские, прачечные, химчистки, похоронные бюро)	Не установлены

Основные виды разрешённого использования		Вспомогательные виды разрешенного использования
Код и наименование вида разрешённого использования	**Описание вида разрешенного использования земельного участка и виды объектов капитального строительства**	
3.4.1 Амбулаторно-поликлиническое	Размещение объектов капитального строительства, предназначенных для оказания гражданам амбулаторно-поликлинической медицинской помощи (аптеки, поликлиники, фельдшерские пункты, пункты здравоохранения, центры матери и ребенка, диагностические центры, молочные кухни, станции донорства крови, клинические лаборатории)	Не установлены
3.4.2 Стационарное медицинское обслуживание	Размещение объектов капитального строительства, предназначенных для оказания гражданам медицинской помощи в стационарах (больницы, родильные дома, диспансеры, научно-медицинские учреждения и прочие объекты, обеспечивающие оказание услуги по лечению в стационаре); размещение станций скорой помощи; размещение площадок санитарной авиации	Не установлены
3.5.1 Дошкольное, начальное и среднее общее образование	Размещение объектов капитального строительства, предназначенных для просвещения, дошкольного, начального и среднего общего образования (детские ясли, детские сады, школы, лицеи, гимназии, художественные, музыкальные школы, образовательные кружки и иные организации, осуществляющие деятельность по воспитанию, образованию и просвещению), в том числе зданий, спортивных сооружений, предназначенных для занятия обучающихся физической культурой и спортом	Не установлены
3.6.1 Объекты культурно-досуговой деятельности	Размещение зданий, предназначенных для размещения музеев, выставочных залов, художественных галерей, домов культуры, библиотек, кинотеатров и кинозалов, театров, филармоний, концертных залов, планетариев	Не установлены
3.7 Религиозное использование	Размещение зданий и сооружений религиозного использования. Содержание данного вида разрешенного использования включает в себя содержание видов разрешенного использования с кодами 3.7.1 - 3.7.2	Не установлены
3.9.1 Обеспечение деятельности в области гидрометеорологии и смежных с ней областях	Размещение объектов капитального строительства, предназначенных для наблюдений за физическими и химическими процессами, происходящими в окружающей среде, определения ее гидрометеорологических, агрометеорологических и гелиогеофизических характеристик, уровня загрязнения атмосферного воздуха, почв, водных объектов, в том числе по гидробиологическим показателям, и околоземного - космического пространства, зданий и сооружений, используемых в области гидрометеорологии и смежных с ней областях (доплеровские метеорологические радиолокаторы, гидрологические посты и другие)	Не установлены
3.9.2 Проведение научных исследований	Размещение зданий и сооружений, предназначенных для проведения научных изысканий, исследований и разработок (научно-исследовательские и проектные институты, научные центры, инновационные центры, государственные академии наук, опытно-конструкторские центры, в том числе отраслевые)	Не установлены
4.1 Деловое управление	Размещение объектов капитального строительства с целью: размещения объектов управленческой деятельности, не связанной с государственным или муниципальным управлением и оказанием услуг, а также с целью обеспечения совершения сделок, не требующих передачи товара в момент их совершения между организациями, в том числе биржевая деятельность (за исключением банковской и страховой деятельности)	Не установлены
4.2 Объекты торговли (торговые центры, торгово-развлекательные центры (комплексы)	Размещение объектов капитального строительства, общей площадью свыше 5000 кв. м с целью размещения одной или нескольких организаций, осуществляющих продажу товаров, и (или) оказание услуг в соответствии с содержанием видов разрешенного использования с кодами 4.5 - 4.8.2	Гаражи и (или) стоянки для автомобилей сотрудников и посетителей торгового центра
4.3 Рынки	Размещение объектов капитального строительства, сооружений, предназначенных для организации постоянной или временной торговли (ярмарка, рынок, базар), с учетом того, что каждое из торговых мест не располагает торговой площадью более 200 кв. м	Гаражи и (или) стоянки для автомобилей сотрудников и посетителей рынка

Основные виды разрешённого использования		Вспомогательные виды разрешенного использования
Код и наименование вида разрешённого использования	**Описание вида разрешенного использования земельного участка и виды объектов капитального строительства**	
4.4 Магазины	Размещение объектов капитального строительства, предназначенных для продажи товаров, в том числе лекарственных средств, торговая площадь которых составляет до 5000 кв. м	Не установлены
4.5 Банковская и страховая деятельность	Размещение объектов капитального строительства, предназначенных для размещения организаций, оказывающих банковские и страховые услуги	Не установлены
4.6 Общественное питание	Размещение объектов капитального строительства в целях устройства мест общественного питания (рестораны, кафе, столовые, закусочные, бары)	Не установлены
4.7 Гостиничное обслуживание	Размещение гостиниц, а также иных зданий, используемых с целью извлечения предпринимательской выгоды из предоставления жилого помещения для временного проживания в них	Не установлены
5.1.2 Обеспечение занятий спортом в помещениях	Размещение спортивных клубов, спортивных залов, бассейнов, физкультурно-оздоровительных комплексов в зданиях и сооружениях	Не установлены
5.1.3 Площадки для занятий спортом	Размещение площадок для занятия спортом и физкультурой на открытом воздухе (физкультурные площадки, беговые дорожки, поля для спортивной игры)	Не установлены
5.1.4 Оборудованные площадки для занятий спортом	Размещение сооружений для занятия спортом и физкультурой на открытом воздухе (теннисные корты, автодромы, мотодромы, трамплины, спортивные стрельбища)	Не установлены
7.2 Автомобильный транспорт	Размещение зданий и сооружений автомобильного транспорта. Содержание данного вида разрешенного использования включает в себя содержание видов разрешенного использования с кодами 7.2.1 - 7.2.3	Не установлены
8.3 Обеспечение внутреннего правопорядка	Размещение объектов капитального строительства, необходимых для подготовки и поддержания в готовности органов внутренних дел, Росгвардии и спасательных служб, в которых существует военизированная служба; размещение объектов гражданской обороны, за исключением объектов гражданской обороны, являющихся частями производственных зданий	Не установлены
11.1 Общее пользование водными объектами	Использование земельных участков, примыкающих к водным объектам способами, необходимыми для осуществления общего водопользования (водопользования, осуществляемого гражданами для личных нужд, а также забор (изъятие) водных ресурсов для целей питьевого и хозяйственно-бытового водоснабжения, купание, использование маломерных судов, водных мотоциклов и других технических средств, предназначенных для отдыха на водных объектах, водопой, если соответствующие запреты не установлены законодательством)	Не установлены
12.0.1 Улично-дорожная сеть	Размещение объектов улично-дорожной сети: автомобильных дорог, трамвайных путей и пешеходных тротуаров в границах населенных пунктов, пешеходных переходов, бульваров, площадей, проездов, велодорожек и объектов велотранспортной и инженерной инфраструктуры; размещение придорожных стоянок (парковок) транспортных средств в границах городских улиц и дорог, за исключением предусмотренных видами разрешенного использования с кодами 2.7.1, 4.9, 7.2.3, а также некапитальных сооружений, предназначенных для охраны транспортных средств	Не установлены
12.0.2 Благоустройство территории	Размещение декоративных, технических, планировочных, конструктивных устройств, элементов озеленения, различных видов оборудования и оформления, малых архитектурных форм, некапитальных нестационарных строений и сооружений, информационных щитов и указателей, применяемых как составные части благоустройства территории, общественных туалетов, площадок для выгула собак	Не установлены

Условно разрешённые виды использования		Вспомогательные виды разрешенного использования
Код и наименование вида разрешённого использования	**Описание вида разрешенного использования земельного участка и виды объектов капитального строительства**	
2.7.1 Хранение автотранспорта	Размещение открытых наземных автостоянок, отдельно стоящих и пристроенных гаражей, в том числе подземных, предназначенных для хранения автотранспорта, в том числе с разделением на машино-места, за исключением гаражей, размещение которых предусмотрено содержанием вида разрешенного использования с кодом 4.9	Не установлены
3.1.2 Административные здания организаций, обеспечивающих предоставление коммунальных услуг	Размещение зданий, предназначенных для приема физических и юридических лиц в связи с предоставлением им коммунальных услуг	Не установлены
3.2.1 Дома социального обслуживания	Размещение зданий, предназначенных для размещения домов престарелых, домов ребенка, детских домов, пунктов ночлега для бездомных граждан; размещение объектов капитального строительства для временного размещения вынужденных переселенцев, лиц, признанных беженцами	Не установлены
4.9.1 Объекты дорожного сервиса	Размещение зданий для предоставления гостиничных услуг в качестве дорожного сервиса (мотелей), а также размещение магазинов сопутствующей торговли, зданий для организации общественного питания в качестве объектов дорожного сервиса	Не установлены
5.1.1 Обеспечение спортивно-зрелищных мероприятий	Размещение спортивно-зрелищных зданий и сооружений, имеющих специальные места для зрителей от 500 мест (стадионов, дворцов спорта, ледовых дворцов, ипподромов)	Не установлены
6.6 Строительная промышленность	Размещение объектов капитального строительства, предназначенных для производства: строительных материалов (кирпичей, пиломатериалов, цемента, крепежных материалов), бытового и строительного газового и сантехнического оборудования, лифтов и подъемников, столярной продукции, сборных домов или их частей и тому подобной продукции	Не установлены
6.8 Связь	Размещение объектов связи, радиовещания, телевидения, включая воздушные радиорелейные, надземные и подземные кабельные линии связи, линии радиофикации, антенные поля, усилительные пункты на кабельных линиях связи, инфраструктуру спутниковой связи и телерадиовещания, за исключением объектов связи, размещение которых предусмотрено содержанием видов разрешенного использования с кодами 3.1.1, 3.2.3	Не установлены
7.2.2 Обслуживание перевозок пассажиров	Размещение зданий и сооружений, предназначенных для обслуживания пассажиров, за исключением объектов капитального строительства, размещение которых предусмотрено содержанием вида разрешенного использования с кодом 7.6	Не установлены
8.4 Обеспечение деятельности по исполнению наказаний	Размещение объектов капитального строительства для создания мест лишения свободы (следственные изоляторы, тюрьмы, поселения)	Не установлены
9.2.1 Санаторная деятельность	Размещение санаториев, профилакториев, бальнеологических лечебниц, грязелечебниц, обеспечивающих оказание услуги по лечению и оздоровлению населения; обустройство лечебно-оздоровительных местностей (пляжи, бюветы, места добычи целебной грязи); размещение лечебно-оздоровительных лагерей	Не установлены

3. Ограничения использования земельных участков и объектов капитального строительства указаны в статье 47 настоящих Правил.

4. Для зоны Д.2.1 установлены предельные (минимальные и (или) максимальные) размеры земельных участков и предельные параметры разрешенного строительства, реконструкции объектов капитального строительства:

№ п/п	Наименования предельных параметров, единицы измерения	Коды или наименования видов использования	Значения предельных параметров
1	Предельные размеры земельных участков:		
1.1	максимальная площадь земельного участка, кв.м.	все	не подлежит установлению
1.2	минимальная площадь земельного участка, кв.м.	все	не подлежит установлению

№ п/п	Наименования предельных параметров, единицы измерения	Коды или наименования видов использования	Значения предельных параметров
1.3	минимальный размер земельного участка по ширине вдоль красной линии улицы, дороги, проезда, м.	все	не подлежит установлению
2	Минимальные отступы в целях определения мест допустимого размещения зданий, строений, сооружений, м.	все	не подлежит установлению
3	Предельная высота здания, строения, сооружения:		
3.1	максимальная высота зданий, строений, сооружений (кроме отнесённых к вспомогательным видам использования), м.	все	не подлежит установлению
3.2	максимальная высота зданий и сооружений, отнесённых к вспомогательным видам разрешённого использования объектов капитального строительства, м.	все	10,0
4.1	Максимальный процент застройки, %	3.5.1 (кроме детских дошкольных учреждений), 5.1.2	60,0
		3.4.1	40,0
		3.5.1(детские дошкольные учреждения)	50,0
		прочие	не подлежит установлению
4.2	Минимальный процент застройки, %	2.7.1, 4.1, 4.7	40,0
		4.4	30,0
		6.0, 6.4	35,0
		прочие	не подлежит установлению
5	Иные предельные параметры:		
5.1	максимальная этажность	все	не подлежит установлению
5.1.1	максимальная этажность зданий и сооружений, отнесённых к вспомогательным видам разрешённого использования объектов капитального строительства, м.	все	2
5.2	минимальный процент озеленения, %	3.5.1(кроме детских дошкольных учреждений), 5.1.2, 5.1.3, 5.1.4	40,0
		детские дошкольные учреждения	50,0
		3.2.1, 3.4.2	60.0
		3.1.2, 3.2.3, 3.4.1, 3.6.1, 3.7.1, 3.7.2,3.9.2, 4.1, 4.2,4.3, 4.4, 4.5, 4.6, 4.7, 6.6, 6.4, 8.3	15,0
		прочие	не подлежит установлению
5.3	максимальная высота ограждения земельных участков, м.	3.1.1, 3.5.1, 3.5.2, 5.1.2, 6.6, 6.4, 8.3, 8.4, 9.1.2	2,0
		3.2.4	0,6
		5.1.3, 5.1.4	4,5

Статья 34. Градостроительный регламент зоны административно-делового центра (Д.3)

1. Зона Д.3 установлена для обеспечения правовых условий строительства, реконструкции и эксплуатации преимущественно объектов общественно-делового назначения, а также сопутствующей инфраструктуры.

2. Виды разрешённого использования объектов капитального строительства и земельных участков:

Основные виды разрешённого использования		Вспомогательные виды разрешенного использования
Код и наименование вида разрешённого использования	**Описание вида разрешенного использования земельного участка и виды объектов капитального строительства**	
3.1.1 Предоставление коммунальных услуг	Размещение зданий и сооружений, обеспечивающих поставку воды, тепла, электричества, газа, отвод канализационных стоков, очистку и уборку объектов недвижимости (котельных, водозаборов, очистных сооружений, насосных станций, водопроводов, линий электропередач, трансформаторных подстанций, газопроводов, линий связи, телефонных станций, канализаций, стоянок, гаражей и мастерских для обслуживания уборочной и аварийной техники, сооружений, необходимых для сбора и плавки снега)	Не установлены
3.2.3 Оказание услуг связи	Размещение зданий, предназначенных для размещения пунктов оказания услуг почтовой, телеграфной, междугородней и международной телефонной связи	Не установлены
3.3 Бытовое обслуживание	Размещение объектов капитального строительства, предназначенных для оказания населению или организациям бытовых услуг (мастерские мелкого ремонта, ателье, бани, парикмахерские, прачечные, химчистки, похоронные бюро)	Не установлены
3.5.1 Дошкольное, начальное и среднее общее образование	Размещение объектов капитального строительства, предназначенных для просвещения, дошкольного, начального и среднего общего образования (детские ясли, детские сады, школы, лицеи, гимназии, художественные, музыкальные школы, образовательные кружки и иные организации, осуществляющие деятельность по воспитанию, образованию и просвещению), в том числе зданий, спортивных сооружений, предназначенных для занятия обучающихся физической культурой и спортом	Не установлены
3.6.1 Объекты культурно-досуговой деятельности	Размещение зданий, предназначенных для размещения музеев, выставочных залов, художественных галерей, домов культуры, библиотек, кинотеатров и кинозалов, театров, филармоний, концертных залов, планетариев	Не установлены
3.6.3 Цирки и зверинцы	Размещение зданий и сооружений для размещения цирков, зверинцев, зоопарков, зоосадов, океанариумов и осуществления сопутствующих видов деятельности по содержанию диких животных в неволе	Не установлены
3.8.1 Государственное управление	Размещение зданий, предназначенных для размещения государственных органов, государственного пенсионного фонда, органов местного самоуправления, судов, а также организаций, непосредственно обеспечивающих их деятельность или оказывающих государственные и (или) муниципальные услуги	Не установлены
3.9.1 Обеспечение деятельности в области гидрометеорологии и смежных с ней областях	Размещение объектов капитального строительства, предназначенных для наблюдений за физическими и химическими процессами, происходящими в окружающей среде, определения ее гидрометеорологических, агрометеорологических и гелиогеофизических характеристик, уровня загрязнения атмосферного воздуха, почв, водных объектов, в том числе по гидробиологическим показателям, и околоземного - космического пространства, зданий и сооружений, используемых в области гидрометеорологии и смежных с ней областях (доплеровские метеорологические радиолокаторы, гидрологические посты и другие)	Не установлены
3.9.2 Проведение научных исследований	Размещение зданий и сооружений, предназначенных для проведения научных изысканий, исследований и разработок (научно-исследовательские и проектные институты, научные центры, инновационные центры, государственные академии наук, опытно-конструкторские центры, в том числе отраслевые)	Не установлены
4.1 Деловое управление	Размещение объектов капитального строительства с целью: размещения объектов управленческой деятельности, не связанной с государственным или муниципальным управлением и оказанием услуг, а также с целью обеспечения совершения сделок, не требующих передачи товара в момент их совершения между организациями, в том числе биржевая деятельность (за исключением банковской и страховой деятельности)	Не установлены
4.4 Магазины	Размещение объектов капитального строительства, предназначенных для продажи товаров, в том числе лекарственных средств, торговая площадь которых составляет до 5000 кв. м	Не установлены
4.5 Банковская и страховая деятельность	Размещение объектов капитального строительства, предназначенных для размещения организаций, оказывающих банковские и страховые услуги	Не установлены

Основные виды разрешённого использования		Вспомогательные виды разрешенного использования
Код и наименование вида разрешённого использования	**Описание вида разрешенного использования земельного участка и виды объектов капитального строительства**	
4.6 Общественное питание	Размещение объектов капитального строительства в целях устройства мест общественного питания (рестораны, кафе, столовые, закусочные, бары)	Не установлены
4.7 Гостиничное обслуживание	Размещение гостиниц, а также иных зданий, используемых с целью извлечения предпринимательской выгоды из предоставления жилого помещения для временного проживания в них	Не установлены
5.1.3 Площадки для занятий спортом	Размещение площадок для занятия спортом и физкультурой на открытом воздухе (физкультурные площадки, беговые дорожки, поля для спортивной игры)	Не установлены
7.2 Автомобильный транспорт	Размещение зданий и сооружений автомобильного транспорта. Содержание данного вида разрешенного использования включает в себя содержание видов разрешенного использования с кодами 7.2.1 - 7.2.3	Не установлены
8.3 Обеспечение внутреннего правопорядка	Размещение объектов капитального строительства, необходимых для подготовки и поддержания в готовности органов внутренних дел, Росгвардии и спасательных служб, в которых существует военизированная служба; размещение объектов гражданской обороны, за исключением объектов гражданской обороны, являющихся частями производственных зданий	Не установлены
11.1 Общее пользование водными объектами	Использование земельных участков, примыкающих к водным объектам способами, необходимыми для осуществления общего водопользования (водопользования, осуществляемого гражданами для личных нужд, а также забор (изъятие) водных ресурсов для целей питьевого и хозяйственно-бытового водоснабжения, купание, использование маломерных судов, водных мотоциклов и других технических средств, предназначенных для отдыха на водных объектах, водопой, если соответствующие запреты не установлены законодательством)	Не установлены
12.0.1 Улично-дорожная сеть	Размещение объектов улично-дорожной сети: автомобильных дорог, трамвайных путей и пешеходных тротуаров в границах населенных пунктов, пешеходных переходов, бульваров, площадей, проездов, велодорожек и объектов велотранспортной и инженерной инфраструктуры; размещение придорожных стоянок (парковок) транспортных средств в границах городских улиц и дорог, за исключением предусмотренных видами разрешенного использования с кодами 2.7.1, 4.9, 7.2.3, а также некапитальных сооружений, предназначенных для охраны транспортных средств	Не установлены
12.0.2 Благоустройство территории	Размещение декоративных, технических, планировочных, конструктивных устройств, элементов озеленения, различных видов оборудования и оформления, малых архитектурных форм, некапитальных нестационарных строений и сооружений, информационных щитов и указателей, применяемых как составные части благоустройства территории, общественных туалетов, площадок для выгула собак	Не установлены

Условно разрешённые виды использования		Вспомогательные виды разрешенного использования
Код и наименование вида разрешённого использования	**Описание вида разрешенного использования земельного участка и виды объектов капитального строительства**	
2.1 Для индивидуального жилищного строительства	Размещение жилого дома, состоящего из комнат и помещений вспомогательного использования, предназначенных для удовлетворения гражданами бытовых и иных нужд, связанных с их проживанием в таком здании, не предназначенного для раздела на самостоятельные объекты недвижимости); выращивание сельскохозяйственных культур	Индивидуальные гаражи и хозяйственные постройки

Условно разрешённые виды использования		Вспомогательные виды разрешенного использования
Код и наименование вида разрешённого использования	**Описание вида разрешенного использования земельного участка и виды объектов капитального строительства**	
2.1.1 Малоэтажная многоквартирная жилая застройка	Размещение малоэтажных многоквартирных домов (многоквартирные дома высотой до 4 этажей, включая мансардный); размещение объектов обслуживания жилой застройки во встроенных, пристроенных и встроенно-пристроенных помещениях малоэтажного многоквартирного дома, если общая площадь таких помещений в малоэтажном многоквартирном доме не составляет более 15% общей площади помещений дома	Спортивные и детские площадки, площадки для отдыха
2.3 Блокированная жилая застройка	Размещение жилого дома, имеющего одну или несколько общих стен с соседними жилыми домами (количеством этажей не более чем три, при общем количестве совмещенных домов не более десяти и каждый из которых предназначен для проживания одной семьи, имеет общую стену (общие стены) без проемов с соседним домом или соседними домами, расположен на отдельном земельном участке и имеет выход на территорию общего пользования (жилые дома блокированной застройки); разведение декоративных и плодовых деревьев, овощных и ягодных культур	Индивидуальные гаражи и иные вспомогательные сооружения; спортивные и детские площадки, площадки для отдыха
2.5 Среднеэтажная жилая застройка	Размещение многоквартирных домов этажностью не выше восьми этажей; размещение объектов обслуживания жилой застройки во встроенных, пристроенных и встроенно-пристроенных помещениях многоквартирного дома, если общая площадь таких помещений в многоквартирном доме не составляет более 20% общей площади помещений дома	Благоустройство и озеленение; подземные гаражи и автостоянки; спортивные и детские площадки, площадки для отдыха
2.6 Многоэтажная жилая застройка (высотная застройка)	Размещение многоквартирных домов этажностью девять этажей и выше; размещение объектов обслуживания жилой застройки во встроенных, пристроенных и встроенно-пристроенных помещениях многоквартирного дома в отдельных помещениях дома, если площадь таких помещений в многоквартирном доме не составляет более 15% от общей площади дома	Благоустройство и озеленение придомовых территорий; спортивные и детские площадки, хозяйственныеплощадки и площадки для отдыха; автостоянки и подземные гаражи
2.7.1 Хранение автотранспорта	Размещение открытых наземных автостоянок, отдельно стоящих и пристроенных гаражей, в том числе подземных, предназначенных для хранения автотранспорта, в том числе с разделением на машино-места, за исключением гаражей, размещение которых предусмотрено содержанием вида разрешенного использования с кодом 4.9	Не установлены
3.1.2 Административные здания организаций, обеспечивающих предоставление коммунальных услуг	Размещение зданий, предназначенных для приема физических и юридических лиц в связи с предоставлением им коммунальных услуг	Не установлены
3.2.1 Дома социального обслуживания	Размещение зданий, предназначенных для размещения домов престарелых, домов ребенка, детских домов, пунктов ночлега для бездомных граждан; размещение объектов капитального строительства для временного размещения вынужденных переселенцев, лиц, признанных беженцами	Не установлены
3.4.1 Амбулаторно-поликлиническое обслуживание	Размещение объектов капитального строительства, предназначенных для оказания гражданам амбулаторно-поликлинической медицинской помощи (аптеки, поликлиники, фельдшерские пункты, пункты здравоохранения, центры матери и ребенка, диагностические центры, молочные кухни, станции донорства крови, клинические лаборатории)	Не установлены
3.7 Религиозное использование	Размещение зданий и сооружений религиозного использования. Содержание данного вида разрешенного использования включает в себя содержание видов разрешенного использования с кодами 3.7.1 - 3.7.2	Не установлены

Условно разрешённые виды использования		Вспомогательные виды разрешенного использования
Код и наименование вида разрешённого использования	**Описание вида разрешенного использования земельного участка и виды объектов капитального строительства**	
4.3 Рынки	Размещение объектов капитального строительства, сооружений, предназначенных для организации постоянной или временной торговли (ярмарка, рынок, базар), с учетом того, что каждое из торговых мест не располагает торговой площадью более 200 кв. м	Гаражи и (или) стоянки для автомобилей сотрудников и посетителей рынка
4.9.1.1 Заправка транспортных средств	Размещение автозаправочных станций; размещение магазинов сопутствующей торговли, зданий для организации общественного питания в качестве объектов дорожного сервиса	Не установлены
4.9.1.3 Автомобильные мойки	Размещение автомобильных моек, а также размещение магазинов сопутствующей торговли	Не установлены
4.9.1.4 Ремонт автомобилей	Размещение мастерских, предназначенных для ремонта и обслуживания автомобилей, и прочих объектов дорожного сервиса, а также размещение магазинов сопутствующей торговли	Не установлены
5.1.1 Обеспечение спортивно-зрелищных мероприятий	Размещение спортивно-зрелищных зданий и сооружений, имеющих специальные места для зрителей от 500 мест (стадионов, дворцов спорта, ледовых дворцов, ипподромов)	Не установлены
5.1.2 Обеспечение занятий спортом в помещениях	Размещение спортивных клубов, спортивных залов, бассейнов, физкультурно-оздоровительных комплексов в зданиях и сооружениях	Не установлены
5.1.4 Оборудованные площадки для занятий спортом	Размещение сооружений для занятия спортом и физкультурой на открытом воздухе (теннисные корты, автодромы, мотодромы, трамплины, спортивные стрельбища)	Не установлены
6.8 Связь	Размещение объектов связи, радиовещания, телевидения, включая воздушные радиорелейные, надземные и подземные кабельные линии связи, линии радиофикации, антенные поля, усилительные пункты на кабельных линиях связи, инфраструктуру спутниковой связи и телерадиовещания, за исключением объектов связи, размещение которых предусмотрено содержанием видов разрешенного использования с кодами 3.1.1, 3.2.3	Не установлены
8.0 Обеспечение обороны и безопасности	Размещение объектов капитального строительства, необходимых для подготовки и поддержания в боевой готовности Вооруженных Сил Российской Федерации, других войск, воинских формирований и органов управлений ими (размещение военных организаций, внутренних войск, учреждений и других объектов, дислокация войск и сил флота), проведение воинских учений и других мероприятий, направленных на обеспечение боевой готовности воинских частей; размещение зданий военных училищ, военных институтов, военных университетов, военных академий; размещение объектов, обеспечивающих осуществление таможенной деятельности	Не установлены
8.4 Обеспечение деятельности по исполнению наказаний	Размещение объектов капитального строительства для создания мест лишения свободы (следственные изоляторы, тюрьмы, поселения)	Не установлены

3. Ограничения использования земельных участков и объектов капитального строительства указаны в статье 47 настоящих Правил.

4. Для зоны Д.3 установлены предельные (минимальные и (или) максимальные) размеры земельных участков и предельные параметры разрешенного строительства, реконструкции объектов капитального строительства:

№ п/п	Наименования предельных параметров, единицы измерения	Коды видов использования	Значения предельных параметров
1	Предельные размеры земельных участков:		
1.1	максимальная площадь земельного участка, кв.м.	2.1	1000*
		прочие	не подлежит установлению
1.2	минимальная площадь земельного участка, кв.м.	2.1	400**
		2.3	200 для каждого блока
		прочие	не подлежит установлению

№ п/п	Наименования предельных параметров, единицы измерения	Коды видов использования	Значения предельных параметров
1.3	минимальный размер земельного участка по ширине вдоль красной линии улицы, дороги, проезда, м	2.1	3,5***
		прочие	не подлежит установлению
1.4	максимальный размер земельного участка по ширине вдоль красной линии улицы, дороги, проезда, м.	все	не подлежит установлению
2	Минимальные отступы в целях определения мест допустимого размещения зданий, строений, сооружений:		
2.1	от красной линии улицы, м.	2.1, 2.3	3,0 (в условиях существующей застройки – 1,0) 5,0 (на магистральных улицах)
		прочие	не подлежит установлению
2.2	от красной линии проезда, м.	2.1, 2.3	3,0 (в условиях существующей застройки – 1,0)
		прочие	не подлежит установлению
2.3	от границы соседнего земельного участка, м.	2.1	3,0 ****
		зданий и сооружений, отнесённых к вспомогательным видам разрешённого использова-ния	1,0
		прочие	не подлежит установлению
2.4	расстояние от границ земельного участка до жилого дома, объекта жилищного строительства, м.	2.1	3,0
3	Предельная высота здания, строения, сооружения:		
3.1	максимальная высота зданий, строений, сооружений (кроме отнесённых к вспомогательным видам использования), м	2.1, 2.1.1, 2.3	20,0
		2.7	8,0
		прочие	не подлежит установлению
3.2	максимальная высота зданий и сооружений, отнесённых к вспомогательным видам разрешённого использования объектов капитального строительства, м.	все	5,0
4	Максимальный процент застройки, %	2.1, 3.5.1(кроме детских дошкольных учреждений) 5.1.1, 5.1.2	60,0
		3.5.1 (детские дошкольные учреждения)	50,0
		3.4.1	40,0
		прочие	не подлежит установлению
5	Минимальный процент застройки, %	2.7.1, 4.1, 4.7	40
		4.4	30
		прочие	не подлежит установлению
6	Иные предельные параметры:		
6.1	максимальная этажность	2.1, 2.3,	3
		2.1.1	4
		2.5	8
		прочие	не подлежит установлению
6.1.1	максимальная этажность зданий и сооружений, отнесённых к вспомогательным видам разрешённого использования объектов капитального строительства, м.	все	2

№ п/п	Наименования предельных параметров, единицы измерения	Коды видов использования	Значения предельных параметров
6.2	минимальный процент озеленения, %	2.1, 2.3	25,0
		2.1.1, 2.5, 2.6	в соответствии с таблицей 2 статьи 25 настоящих Правил
		3.5.1 (детские дошкольные учреждения)	50,0
		3.5.1 (кроме объектов дошкольного образования, 5.1.1, 5.1.2, 5.1.3, 5.1.4	40,0
		3.2.1, 3.2.3, 3.4.1, 3.6.1, 3.7.1, 3.7.2, 3.9.2, 4.1, 4.3, 4.4, 4.5, 4.6, 4.7, 8.3	15,0
		прочие	не подлежит установлению
6.3	максимальная высота ограждения земельных участков, м.	3.1.1, 3.4.1, 3.5.1, 3.6.1, 3.6.3, 3.7.1, 3.7.2, 3.9.2, 5.1.1, 5.1.2, 4.3, 8.0; 8.3, 8.4,	2,0
		3.2.4, 4.1, 4.7	0,6
		5.1.3, 5.1.4	4,5

* При образовании земельного участка путем объединения, перераспределения земельных участков находящихся в частной собственности - площадь не регламентируется.

Для земельных участков в существующей застройке для объектов индивидуального жилищного строительства, существовавших ранее на законных основаниях, в отношении которых не проведены кадастровые работы - площадь не регламентируется.

**При образовании земельного участка, расположенного в существующей застройке в целях индивидуального жилищного строительства, находящегося в частной собственности, путем перераспределения, раздела и возможности использования как самостоятельных земельных участков, при обязательном наличии подъездов, подходов к каждому образованному земельному участку - 300 кв. м. В случае перераспределения земельных участков, находящихся в частной собственности, расположенных в существующей застройке с землями находящимися в муниципальной собственности и землями государственная собственность на которые не разграничена - минимальные размеры земельных участков не устанавливаются.

***При образовании земельного участка, расположенного в существующей застройке в целях индивидуального жилищного строительства, находящегося в частной собственности, путем перераспределения, раздела и возможности использования как самостоятельных земельных участков, при обеспечении проезда и прохода на образованный земельный участок с территории общего пользования улицы, переулка, проезда и т.п. - 3,5 метра. В случае, если образуемый участок примыкает к существующему земельному участку и граница такого участка находится на расстоянии менее 1 метра от стены расположенного на нем жилого дома – 4,5 м. При этом длина такой территории не должна быть более 50 метров.

****В условиях существующей застройки, а так же в случае разработки документации по планировке территории в целях размещения индивидуальной жилой застройки, допускается уменьшение отступа до 1 м при условии соблюдения строительных, экологических, санитарно-гигиенических, противопожарных и иных правил.

5. Минимально допустимую площадь площадок отдыха, игровых, спортивных, хозяйственных площадок, гостевых стоянок автомашин придомовой территории участка многоквартирного жилого дома необходимо принимать в соответствии с Таблицей 1 статьи 23 Правил.

6. Минимальное количество машино-мест для хранения индивидуального автотранспорта на территории земельных участков необходимо принимать в соответствии с Таблицей 3 статьи 23 Правил.

Статья 35. Градостроительный регламент зоны производственно-коммунальных объектов IV –V класса опасности (П.1)

1. Зона П.1 установлена для обеспечения правовых условий формирования предприятий, производств и объектов IV и V классов опасности, а также сопутствующей инфраструктуры.

2. Перечень основных видов разрешённого использования объектов капитального строительства и земельных участков:

Основные виды разрешённого использования		Вспомогательные виды разрешенного использования
Код и наименование вида разрешённого использования	**Описание вида разрешенного использования земельного участка и виды объектов капитального строительства**	
3.1.1 Предоставление коммунальных услуг	Размещение зданий и сооружений, обеспечивающих поставку воды, тепла, электричества, газа, отвод канализационных стоков, очистку и уборку объектов недвижимости (котельных, водозаборов, очистных сооружений, насосных станций, водопроводов, линий электропередач, трансформаторных подстанций, газопроводов, линий связи, телефонных станций, канализаций, стоянок, гаражей и мастерских для обслуживания уборочной и аварийной техники, сооружений, необходимых для сбора и плавки снега)	Не установлены
3.9.1 Обеспечение деятельности в области гидрометеорологии и смежных с ней областях	Размещение объектов капитального строительства, предназначенных для наблюдений за физическими и химическими процессами, происходящими в окружающей среде, определения ее гидрометеорологических, агрометеорологических и гелиогеофизических характеристик, уровня загрязнения атмосферного воздуха, почв, водных объектов, в том числе по гидробиологическим показателям, и околоземного - космического пространства, зданий и сооружений, используемых в области гидрометеорологии и смежных с ней областях (доплеровские метеорологические радиолокаторы, гидрологические посты и другие)	Не установлены
4.9.1.3 Автомобильные мойки	Размещение автомобильных моек, а также размещение магазинов сопутствующей торговли	Не установлены
4.9.1.4 Ремонт автомобилей	Размещение мастерских, предназначенных для ремонта и обслуживания автомобилей, и прочих объектов дорожного сервиса, а также размещение магазинов сопутствующей торговли	Не установлены
6.3 Легкая промышленность	Размещение объектов капитального строительства, предназначенных для текстильной, фарфоро-фаянсовой, электронной промышленности	Не установлены
6.4 Пищевая промышленность	Размещение объектов пищевой промышленности, по переработке сельскохозяйственной продукции способом, приводящим к их переработке в иную продукцию (консервирование, копчение, хлебопечение), в том числе для производства напитков, алкогольных напитков и табачных изделий	Не установлены
6.6 Строительная промышленность	Размещение объектов капитального строительства, предназначенных для производства: строительных материалов (кирпичей, пиломатериалов, цемента, крепежных материалов), бытового и строительного газового и сантехнического оборудования, лифтов и подъемников, столярной продукции, сборных домов или их частей и тому подобной продукции	Не установлены
6.8 Связь	Размещение объектов связи, радиовещания, телевидения, включая воздушные радиорелейные, надземные и подземные кабельные линии связи, линии радиофикации, антенные поля, усилительные пункты на кабельных линиях связи, инфраструктуру спутниковой связи и телерадиовещания, за исключением объектов связи, размещение которых предусмотрено содержанием видов разрешенного использования с кодами 3.1.1, 3.2.3	Не установлены
6.9 Склады	Размещение сооружений, имеющих назначение по временному хранению, распределению и перевалке грузов (за исключением хранения стратегических запасов), не являющихся частями производственных комплексов, на которых был создан груз: промышленные базы, склады, погрузочные терминалы и доки, нефтехранилища и нефтеналивные станции, газовые хранилища и обслуживающие их газоконденсатные и газоперекачивающие станции, элеваторы и продовольственные склады, за исключением железнодорожных перевалочных складов	Не установлены
6.9.1 Складские площадки	Временное хранение, распределение и перевалка грузов (за исключением хранения стратегических запасов) на открытом воздухе	Не установлены
6.12 Научно-производственная деятельность	Размещение технологических, промышленных, агропромышленных парков, бизнес-инкубаторов	Не установлены
7.2.1 Размещение автомобильных дорог	Размещение автомобильных дорог за пределами населенных пунктов и технически связанных с ними сооружений, придорожных стоянок (парковок) транспортных средств в границах городских улиц и дорог, за исключением предусмотренных видами разрешенного использования с кодами 2.7.1, 4.9, 7.2.3, а также некапитальных сооружений, предназначенных для охраны транспортных средств; размещение объектов, предназначенных для размещения постов органов внутренних дел, ответственных за безопасность дорожного движения	Не установлены

Основные виды разрешённого использования		Вспомогательные виды разрешенного использования
Код и наименование вида разрешённого использования	**Описание вида разрешенного использования земельного участка и виды объектов капитального строительства**	
8.3 Обеспечение внутреннего правопорядка	Размещение объектов капитального строительства, необходимых для подготовки и поддержания в готовности органов внутренних дел, Росгвардии и спасательных служб, в которых существует военизированная служба; размещение объектов гражданской обороны, за исключением объектов гражданской обороны, являющихся частями производственных зданий	Не установлены
9.3 Историко-культурная деятельность	Сохранение и изучение объектов культурного наследия народов Российской Федерации (памятников истории и культуры), в том числе: объектов археологического наследия, достопримечательных мест, мест бытования исторических промыслов, производств и ремесел, исторических поселений, недействующих военных и гражданских захоронений, объектов культурного наследия, хозяйственная деятельность, являющаяся историческим промыслом или ремеслом, а также хозяйственная деятельность, обеспечивающая познавательный туризм	Не установлены
12.0.1 Улично-дорожная сеть	Размещение объектов улично-дорожной сети: автомобильных дорог, трамвайных путей и пешеходных тротуаров в границах населенных пунктов, пешеходных переходов, бульваров, площадей, проездов, велодорожек и объектов велотранспортной и инженерной инфраструктуры; размещение придорожных стоянок (парковок) транспортных средств в границах городских улиц и дорог, за исключением предусмотренных видами разрешенного использования с кодами 2.7.1, 4.9, 7.2.3, а также некапитальных сооружений, предназначенных для охраны транспортных средств	Не установлены
12.0.2 Благоустройство территории	Размещение декоративных, технических, планировочных, конструктивных устройств, элементов озеленения, различных видов оборудования и оформления, малых архитектурных форм, некапитальных нестационарных строений и сооружений, информационных щитов и указателей, применяемых как составные части благоустройства территории, общественных туалетов, площадок для выгула собак	Не установлены

Условно разрешённые виды использования		Вспомогательные виды разрешенного использования
Код и наименование вида разрешённого использования	**Описание вида разрешенного использования земельного участка и виды объектов капитального строительства**	
2.7.1 Хранение автотранспорта	Размещение открытых наземных автостоянок, отдельно стоящих и пристроенных гаражей, в том числе подземных, предназначенных для хранения автотранспорта, в том числе с разделением на машино-места, за исключением гаражей, размещение которых предусмотрено содержанием вида разрешенного использования с кодом 4.9	Не установлены
3.2.4 Общежития	Размещение зданий, предназначенных для размещения общежитий, предназначенных для проживания граждан на время их работы, службы или обучения, за исключением зданий, размещение которых предусмотрено содержанием вида разрешенного использования с кодом 4.7	Не установлены
3.3 Бытовое обслуживание	Размещение объектов капитального строительства, предназначенных для оказания населению или организациям бытовых услуг (мастерские мелкого ремонта, ателье, бани, парикмахерские, прачечные, химчистки, похоронные бюро)	Не установлены
3.8.1 Государственное управление	Размещение зданий, предназначенных для размещения государственных органов, государственного пенсионного фонда, органов местного самоуправления, судов, а также организаций, непосредственно обеспечивающих их деятельность или оказывающих государственные и (или) муниципальные услуги	Не установлены
3.9.2 Проведение научных исследований	Размещение зданий и сооружений, предназначенных для проведения научных изысканий, исследований и разработок (научно-исследовательские и проектные институты, научные центры, инновационные центры, государственные академии наук, опытно-конструкторские центры, в том числе отраслевые)	Не установлены

Условно разрешённые виды использования		Вспомогательные виды разрешенного использования
Код и наименование вида разрешённого использования	**Описание вида разрешенного использования земельного участка и виды объектов капитального строительства**	
3.10.2 Приюты для животных	Размещение объектов капитального строительства, предназначенных для оказания ветеринарных услуг в стационаре; размещение объектов капитального строительства, предназначенных для содержания, разведения животных, не являющихся сельскохозяйственными, под надзором человека, оказания услуг по содержанию и лечению бездомных животных; размещение объектов капитального строительства, предназначенных для организации гостиниц для животных	Не установлены
4.1 Деловое управление	Размещение объектов капитального строительства с целью: размещения объектов управленческой деятельности, не связанной с государственным или муниципальным управлением и оказанием услуг, а также с целью обеспечения совершения сделок, не требующих передачи товара в момент их совершения между организациями, в том числе биржевая деятельность (за исключением банковской и страховой деятельности)	Не установлены
4.2 Объекты торговли (торговые центры, торгово-развлекательные центры (комплексы)	Размещение объектов капитального строительства, общей площадью свыше 5000 кв. м с целью размещения одной или нескольких организаций, осуществляющих продажу товаров, и (или) оказание услуг в соответствии с содержанием видов разрешенного использования с кодами 4.5 - 4.8.2	Гаражи и (или) стоянки для автомобилей сотрудников и посетителей торгового центра
4.4 Магазины	Размещение объектов капитального строительства, предназначенных для продажи товаров, в том числе лекарственных средств, торговая площадь которых составляет до 5000 кв. м	Не установлены
4.6 Общественное питание	Размещение объектов капитального строительства в целях устройства мест общественного питания (рестораны, кафе, столовые, закусочные, бары)	Не установлены
4.7 Гостиничное обслуживание	Размещение гостиниц, а также иных зданий, используемых с целью извлечения предпринимательской выгоды из предоставления жилого помещения для временного проживания в них	Не установлены
4.9 Служебные гаражи	Размещение постоянных или временных гаражей, стоянок для хранения служебного автотранспорта, используемого в целях осуществления видов деятельности, предусмотренных видами разрешенного использования с кодами 3.0, 4.0, а также для стоянки и хранения транспортных средств общего пользования, в том числе в депо	Не установлены
4.9.1.1. Заправка транспортных средств	Размещение автозаправочных станций; размещение магазинов сопутствующей торговли, зданий для организации общественного питания в качестве объектов дорожного сервиса	Не установлены
4.10 Выставочно-ярмарочная деятельность	Размещение объектов капитального строительства, сооружений, предназначенных для осуществления выставочно-ярмарочной и конгрессной деятельности, включая деятельность, необходимую для обслуживания указанных мероприятий (застройка экспозиционной площади, организация питания участников мероприятий)	Не установлены
7.2.2 Обслуживание перевозок пассажиров	Размещение зданий и сооружений, предназначенных для обслуживания пассажиров, за исключением объектов капитального строительства, размещение которых предусмотрено содержанием вида разрешенного использования с кодом 7.6	Не установлены
7.2.3 Стоянки транспорта общего пользования	Размещение стоянок транспортных средств, осуществляющих перевозки людей по установленному маршруту	Не установлены
7.5 Трубопроводный транспорт	Размещение нефтепроводов, водопроводов, газопроводов и иных трубопроводов, а также иных зданий и сооружений, необходимых для эксплуатации названных трубопроводов	Не установлены
12.2 Специальная деятельность	Размещение, хранение, захоронение, утилизация, накопление, обработка, обезвреживание отходов производства и потребления, медицинских отходов, биологических отходов, радиоактивных отходов, веществ, разрушающих озоновый слой, а также размещение объектов размещения отходов, захоронения, хранения, обезвреживания таких отходов (скотомогильников, мусоросжигательных и мусороперерабатывающих заводов, полигонов по захоронению и сортировке бытового мусора и отходов, мест сбора вещей для их вторичной переработки)	Не установлены

3. Ограничения использования земельных участков и объектов капитального строительства указаны в статье 47 настоящих Правил.

4. Для зоны П.1 установлены предельные (минимальные и (или) максимальные) размеры земельных участков и предельные параметры разрешенного строительства, реконструкции объектов капитального строительства:

№ п/п	Наименования предельных параметров, единицы измерения	Коды или наименования видов использования	Значения предельных параметров
1	Предельные размеры земельных участков:		
1.1	максимальная площадь земельного участка, кв.м.	все	не подлежит установлению
1.2	минимальная площадь земельного участка	все	не подлежит установлению
1.3	минимальный размер земельного участка по ширине вдоль красной линии улицы, дороги, проезда, м.	все	не подлежит установлению
2	Минимальные отступы в целях определения мест допустимого размещения зданий, строений, сооружений,м.	все	не подлежит установлению
3	Предельная высота здания, строения, сооружения:		
3.1	максимальная высота зданий, строений, сооружений (кроме отнесённых к вспомогательным видам использования), м.	все	не подлежит установлению
3.2	максимальная высота зданий и сооружений, отнесённых к вспомогательным видам разрешённого использования объектов капитального строительства, м.	все	10,0
4.1	Максимальный процент застройки, %	6.3, 6.4, 6.5, 6.6, 6.9, 6.9.1	не подлежит установлению
		прочие	70,0
4.2	Минимальный процент застройки, %	2.7.1, 4.1, 4.7	40,0
		4.4, 6.3,6.4, 6.6, 6.9, 6.9.1	30,0
		прочие	не подлежит установлению
5	Иные предельные параметры:		
5.1	максимальная этажность	все	не подлежит установлению
5.2	минимальный процент озеленения, %	3.2.4	в соответствии с таблицей 2 статьи 25 настоящих Правил
		3.2.1, 3.4.2	60,0
		3.1.2, 3.3, 3.10 2, 3.4.1, 3.5.2, 3.8.1, 3.9.2, 4.1, 4.2, 4.6, 4.7, 4.10, 6.3, 6.4–6.6, 6.8	15,0
		прочие	не подлежит установлению
5.3	максимальная высота ограждения земельных участков, м.	3.1.1,4.4, 4.6, 4.7	2,0
		прочие	не подлежит установлению

Статья 36. Градостроительный регламент зоны производственно-коммунальных объектов II –III класса опасности (П.2)

1. Зона П.2 установлена для обеспечения правовых условий формирования предприятий, производств и объектов III и II класса опасности, а также сопутствующей инфраструктуры.

2. Виды разрешённого использования земельных участков и объектов капитального строительства:

Вспомогательные виды разрешенного использования		Вспомогательные виды разрешённого использования
Код и наименование вида разрешённого использования	**Описание вида разрешенного использования земельного участка и виды объектов капитального строительства**	
3.1.1 Предоставление коммунальных услуг	Размещение зданий и сооружений, обеспечивающих поставку воды, тепла, электричества, газа, отвод канализационных стоков, очистку и уборку объектов недвижимости (котельных, водозаборов, очистных сооружений, насосных станций, водопроводов, линий электропередач, трансформаторных подстанций, газопроводов, линий связи, телефонных станций, канализаций, стоянок, гаражей и мастерских для обслуживания уборочной и аварийной техники, сооружений, необходимых для сбора и плавки снега)	Не установлены
3.9.1 Обеспечение деятельности в области гидрометеорологии и смежных с ней областях	Размещение объектов капитального строительства, предназначенных для наблюдений за физическими и химическими процессами, происходящими в окружающей среде, определения ее гидрометеорологических, агрометеорологических и гелиогеофизических характеристик, уровня загрязнения атмосферного воздуха, почв, водных объектов, в том числе по гидробиологическим показателям, и околоземного - космического пространства, зданий и сооружений, используемых в области гидрометеорологии и смежных с ней областях (доплеровские метеорологические радиолокаторы, гидрологические посты и другие)	Не установлены

Вспомогательные виды разрешенного использования		Вспомогательные виды разрешённого использования
Код и наименование вида разрешённого использования	**Описание вида разрешенного использования земельного участка и виды объектов капитального строительства**	
4.9.1.3 Автомобильные мойки	Размещение автомобильных моек, а также размещение магазинов сопутствующей торговли	Не установлены
4.9.1.4 Ремонт автомобилей	Размещение мастерских, предназначенных для ремонта и обслуживания автомобилей, и прочих объектов дорожного сервиса, а также размещение магазинов сопутствующей торговли	Не установлены
6.2. Тяжелая промышленность	Размещение объектов капитального строительства горно-обогатительной и горно-перерабатывающей, металлургической, машиностроительной промышленности, а также изготовления и ремонта продукции судостроения, авиастроения, вагоностроения, машиностроения, станкостроения, а также другие подобные промышленные предприятия, для эксплуатации которых предусматривается установление охранных или санитарно-защитных зон, за исключением случаев, когда объект промышленности отнесен к иному виду разрешенного использования	Не установлены
6.2.1 Автомобилестроительная промышленность	Размещение объектов капитального строительства, предназначенных для производства транспортных средств и оборудования, производства автомобилей, производства автомобильных кузовов, производства прицепов, полуприцепов и контейнеров, предназначенных для перевозки одним или несколькими видами транспорта, производства частей и принадлежностей автомобилей и их двигателей	Не установлены
6.3 Легкая промышленность	Размещение объектов капитального строительства, предназначенных для текстильной, фарфоро-фаянсовой, электронной промышленности	Не установлены
6.3.1 Фармацевтическая промышленност	Размещение объектов капитального строительства, предназначенных для фармацевтического производства, в том числе объектов, в отношении которых предусматривается установление охранных или санитарно-защитных зон	Не установлены
6.4 Пищевая промышленность	Размещение объектов пищевой промышленности, по переработке сельскохозяйственной продукции способом, приводящим к их переработке в иную продукцию (консервирование, копчение, хлебопечение), в том числе для производства напитков, алкогольных напитков и табачных изделий	Не установлены
6.5 Нефтехимическая промышленность	Размещение объектов капитального строительства, предназначенных для переработки углеводородного сырья, изготовления удобрений, полимеров, химической продукции бытового назначения и подобной продукции, а также другие подобные промышленные предприятия	Не установлены
6.6 Строительная промышленность	Размещение объектов капитального строительства, предназначенных для производства: строительных материалов (кирпичей, пиломатериалов, цемента, крепежных материалов), бытового и строительного газового и сантехнического оборудования, лифтов и подъемников, столярной продукции, сборных домов или их частей и тому подобной продукции	Не установлены
6.8 Связь	Размещение объектов связи, радиовещания, телевидения, включая воздушные радиорелейные, надземные и подземные кабельные линии связи, линии радиофикации, антенные поля, усилительные пункты на кабельных линиях связи, инфраструктуру спутниковой связи и телерадиовещания, за исключением объектов связи, размещение которых предусмотрено содержанием видов разрешенного использования с кодами 3.1.1, 3.2.3	Не установлены
6.9 Склады	Размещение сооружений, имеющих назначение по временному хранению, распределению и перевалке грузов (за исключением хранения стратегических запасов), не являющихся частями производственных комплексов, на которых был создан груз: промышленные базы, склады, погрузочные терминалы и доки, нефтехранилища и нефтеналивные станции, газовые хранилища и обслуживающие их газоконденсатные и газоперекачивающие станции, элеваторы и продовольственные склады, за исключением железнодорожных перевалочных складов	Не установлены
6.9.1 Складские площадки	Временное хранение, распределение и перевалка грузов (за исключением хранения стратегических запасов) на открытом воздухе	Не установлены
6.11. Целлюлозно-бумажная промышленность	Размещение объектов капитального строительства, предназначенных для целлюлозно-бумажного производства, производства целлюлозы, древесной массы, бумаги, картона и изделий из них, издательской и полиграфической деятельности, тиражирования записанных носителей информации	Не установлены
6.12 Научно-производственная деятельность	Размещение технологических, промышленных, агропромышленных парков, бизнес-инкубаторов	Не установлены

Вспомогательные виды разрешенного использования		Вспомогательные виды разрешённого использования
Код и наименование вида разрешённого использования	**Описание вида разрешенного использования земельного участка и виды объектов капитального строительства**	
7.2.1 Размещение автомобильных дорог	Размещение автомобильных дорог за пределами населенных пунктов и технически связанных с ними сооружений, придорожных стоянок (парковок) транспортных средств в границах городских улиц и дорог, за исключением предусмотренных видами разрешенного использования с кодами 2.7.1, 4.9, 7.2.3, а также некапитальных сооружений, предназначенных для охраны транспортных средств; размещение объектов, предназначенных для размещения постов органов внутренних дел, ответственных за безопасность дорожного движения	Не установлены
8.3 Обеспечение внутреннего правопорядка	Размещение объектов капитального строительства, необходимых для подготовки и поддержания в готовности органов внутренних дел, Росгвардии и спасательных служб, в которых существует военизированная служба; размещение объектов гражданской обороны, за исключением объектов гражданской обороны, являющихся частями производственных зданий	Не установлены
9.3 Историко-культурная деятельность	Сохранение и изучение объектов культурного наследия народов Российской Федерации (памятников истории и культуры), в том числе: объектов археологического наследия, достопримечательных мест, мест бытования исторических промыслов, производств и ремесел, исторических поселений, недействующих военных и гражданских захоронений, объектов культурного наследия, хозяйственная деятельность, являющаяся историческим промыслом или ремеслом, а также хозяйственная деятельность, обеспечивающая познавательный туризм	Не установлены
12.0.1 Улично-дорожная сеть	Размещение объектов улично-дорожной сети: автомобильных дорог, трамвайных путей и пешеходных тротуаров в границах населенных пунктов, пешеходных переходов, бульваров, площадей, проездов, велодорожек и объектов велотранспортной и инженерной инфраструктуры; размещение придорожных стоянок (парковок) транспортных средств в границах городских улиц и дорог, за исключением предусмотренных видами разрешенного использования с кодами 2.7.1, 4.9, 7.2.3, а также некапитальных сооружений, предназначенных для охраны транспортных средств	Не установлены
12.0.2 Благоустройство территории	Размещение декоративных, технических, планировочных, конструктивных устройств, элементов озеленения, различных видов оборудования и оформления, малых архитектурных форм, некапитальных нестационарных строений и сооружений, информационных щитов и указателей, применяемых как составные части благоустройства территории, общественных туалетов, площадок для выгула собак	Не установлены
2.7.1 Хранение автотранспорта	Размещение открытых наземных автостоянок, отдельно стоящих и пристроенных гаражей, в том числе подземных, предназначенных для хранения автотранспорта, в том числе с разделением на машино-места, за исключением гаражей, размещение которых предусмотрено содержанием вида разрешенного использования с кодом 4.9	Не установлены
4.4 Магазины	Размещение объектов капитального строительства, предназначенных для продажи товаров, в том числе лекарственных средств, торговая площадь которых составляет до 5000 кв. м	Не установлены
4.6 Общественное питание	Размещение объектов капитального строительства в целях устройства мест общественного питания (рестораны, кафе, столовые, закусочные, бары)	Не установлены
4.9 Служебные гаражи	Размещение постоянных или временных гаражей, стоянок для хранения служебного автотранспорта, используемого в целях осуществления видов деятельности, предусмотренных видами разрешенного использования с кодами 3.0, 4.0, а также для стоянки и хранения транспортных средств общего пользования, в том числе в депо	Не установлены
4.9.1.1. Заправка транспортных средств	Размещение автозаправочных станций; размещение магазинов сопутствующей торговли, зданий для организации общественного питания в качестве объектов дорожного сервиса	Не установлены
6.7 Энергетика	Размещение объектов гидроэнергетики, тепловых станций и других электростанций, размещение обслуживающих и вспомогательных для электростанций сооружений (золоотвалов, гидротехнических сооружений); размещение объектов электросетевого хозяйства, за исключением объектов энергетики, размещение которых предусмотрено содержанием вида разрешенного использования с кодом 3.1	Не установлены

Вспомогательные виды разрешенного использования		Вспомогательные виды разрешённого использования
Код и наименование вида разрешённого использования	**Описание вида разрешенного использования земельного участка и виды объектов капитального строительства**	
7.2.2 Обслуживание перевозок пассажиров	Размещение зданий и сооружений, предназначенных для обслуживания пассажиров, за исключением объектов капитального строительства, размещение которых предусмотрено содержанием вида разрешенного использования с кодом 7.6	Не установлены
7.2.3 Стоянки транспорта общего пользования	Размещение стоянок транспортных средств, осуществляющих перевозки людей по установленному маршруту	Не установлены
7.5 Трубопроводный транспорт	Размещение нефтепроводов, водопроводов, газопроводов и иных трубопроводов, а также иных зданий и сооружений, необходимых для эксплуатации названных трубопроводов	Не установлены
12.2 Специальная деятельность	Размещение, хранение, захоронение, утилизация, накопление, обработка, обезвреживание отходов производства и потребления, медицинских отходов, биологических отходов, радиоактивных отходов, веществ, разрушающих озоновый слой, а также размещение объектов размещения отходов, захоронения, хранения, обезвреживания таких отходов (скотомогильников, мусоросжигательных и мусороперерабатывающих заводов, полигонов по захоронению и сортировке бытового мусора и отходов, мест сбора вещей для их вторичной переработки)	Не установлены

3. Ограничения использования земельных участков и объектов капитального строительства указаны в статье 47 настоящих Правил.

4. Предельные (минимальные и (или) максимальные) размеры земельных участков и предельные параметры разрешенного строительства, реконструкции объектов капитального строительства:

№ п/п	Наименования предельных параметров, единицы измерения	Коды или наименования видов использования	Значения предельных параметров
1	Предельные размеры земельных участков:		
1.1	максимальная площадь земельного участка, кв.м.	все	не подлежит установлению
1.2	минимальная площадь земельного участка	все	не подлежит установлению
1.3	минимальный размер земельного участка по ширине вдоль красной линии улицы, дороги, проезда, м.	все	не подлежит установлению
2	Минимальные отступы в целях определения мест допустимого размещения зданий, строений, сооружений,м.	все	не подлежит установлению
3	Предельная высота здания, строения, сооружения:		
3.1	максимальная высота зданий, строений, сооружений (кроме отнесённых к вспомогательным видам использования), м.	все	не подлежит установлению
3.2	максимальная высота зданий и сооружений, отнесённых к вспомогательным видам разрешённого использования объектов капитального строительства, м.	все	10,0
4.1	Максимальный процент застройки, %	6.2, 6.2.1, 6.3, 6.3.1, 6.4, 6.5, 6.6, 6.9, 6.9.1, 6.11, 6.12	не подлежит установлению
		прочие	70,0
4.2	Минимальный процент застройки, %	2.7.1, 4.4, 6.2, 6.2.1, 6.3, 6.3.1, 6.4, 6.5, 6.6, 6.9, 6.9.1, 6.11, 6.12	
		прочие	не подлежит установлению
5	Иные предельные параметры:		
5.1	максимальная этажность	все	не подлежит установлению
5.2	минимальный процент озеленения, %	4.4, 4.6, 4.7, 6.2 –6.9, 6.11, 6.12	15,0
		прочие	не подлежит установлению
5.3	максимальная высота ограждения земельных участков, м.	3.1.1, 3.9.1, 12.2	2,0
		прочие	не подлежит установлению

Статья 37. Градостроительный регламент зоны инженерной и транспортной инфраструктуры, коммунальных объектов, объектов санитарной очистки (И.1)

1. Зона И.1 установлена для обеспечения правовых условий строительства, реконструкции и эксплуатации объектов инженерной и транспортной инфраструктуры, объектов санитарной очистки, выделена для формирования комплексов объектов городской инженерной и транспортной инфраструктур не выше IV класса опасности.

2. Виды разрешённого использования объектов капитального строительства и земельных участков:

Основные виды разрешённого использования		**Вспомогательные виды разрешенного использования**
Код и наименование вида разрешённого использования	**Описание вида разрешенного использования земельного участка и виды объектов капитального строительства**	
2.7.1 Хранение автотранспорта	Размещение открытых наземных автостоянок, отдельно стоящих и пристроенных гаражей, в том числе подземных, предназначенных для хранения автотранспорта, в том числе с разделением на машино-места, за исключением гаражей, размещение которых предусмотрено содержанием вида разрешенного использования с кодом 4.9	Не установлены
3.1.1 Предоставление коммунальных услуг	Размещение зданий и сооружений, обеспечивающих поставку воды, тепла, электричества, газа, отвод канализационных стоков, очистку и уборку объектов недвижимости (котельных, водозаборов, очистных сооружений, насосных станций, водопроводов, линий электропередач, трансформаторных подстанций, газопроводов, линий связи, телефонных станций, канализаций, стоянок, гаражей и мастерских для обслуживания уборочной и аварийной техники, сооружений, необходимых для сбора и плавки снега)	Не установлены
3.9.1 Обеспечение деятельности в области гидрометеорологии и смежных с ней областях	Размещение объектов капитального строительства, предназначенных для наблюдений за физическими и химическими процессами, происходящими в окружающей среде, определения ее гидрометеорологических, агрометеорологических и гелиогеофизических характеристик, уровня загрязнения атмосферного воздуха, почв, водных объектов, в том числе по гидробиологическим показателям, и околоземного - космического пространства, зданий и сооружений, используемых в области гидрометеорологии и смежных с ней областях (доплеровские метеорологические радиолокаторы, гидрологические посты и другие)	Не установлены
4.9 Служебные гаражи	Размещение постоянных или временных гаражей, стоянок для хранения служебного автотранспорта, используемого в целях осуществления видов деятельности, предусмотренных видами разрешенного использования с кодами 3.0, 4.0, а также для стоянки и хранения транспортных средств общего пользования, в том числе в депо	Не установлены
4.9.1.1 Заправка транспортных средств	Размещение автозаправочных станций; размещение магазинов сопутствующей торговли, зданий для организации общественного питания в качестве объектов дорожного сервиса	Не установлены
4.9.1.3 Автомобильные мойки	Размещение автомобильных моек, а также размещение магазинов сопутствующей торговли	Не установлены
4.9.1.4 Ремонт автомобилей	Размещение мастерских, предназначенных для ремонта и обслуживания автомобилей, и прочих объектов дорожного сервиса, а также размещение магазинов сопутствующей торговли	Не установлены
6.7 Энергетика	Размещение объектов гидроэнергетики, тепловых станций и других электростанций, размещение обслуживающих и вспомогательных для электростанций сооружений (золоотвалов, гидротехнических сооружений); размещение объектов электросетевого хозяйства, за исключением объектов энергетики, размещение которых предусмотрено содержанием вида разрешенного использования с кодом 3.1	Не установлены
6.8 Связь	Размещение объектов связи, радиовещания, телевидения, включая воздушные радиорелейные, надземные и подземные кабельные линии связи, линии радиофикации, антенные поля, усилительные пункты на кабельных линиях связи, инфраструктуру спутниковой связи и телерадиовещания, за исключением объектов связи, размещение которых предусмотрено содержанием видов разрешенного использования с кодами 3.1.1, 3.2.3	Не установлены
7.2.1 Размещение автомобильных дорог	Размещение автомобильных дорог за пределами населенных пунктов и технически связанных с ними сооружений, придорожных стоянок (парковок) транспортных средств в границах городских улиц и дорог, за исключением предусмотренных видами разрешенного использования с кодами 2.7.1, 4.9, 7.2.3, а также некапитальных сооружений, предназначенных для охраны транспортных средств; размещение объектов, предназначенных для размещения постов органов внутренних дел, ответственных за безопасность дорожного движения	Не установлены

Основные виды разрешённого использования		Вспомогательные виды разрешенного использования
Код и наименование вида разрешённого использования	**Описание вида разрешенного использования земельного участка и виды объектов капитального строительства**	
7.2.2 Обслуживание перевозок пассажиров	Размещение зданий и сооружений, предназначенных для обслуживания пассажиров, за исключением объектов капитального строительства, размещение которых предусмотрено содержанием вида разрешенного использования с кодом 7.6	Не установлены
7.2.3 Стоянки транспорта общего пользования	Размещение стоянок транспортных средств, осуществляющих перевозки людей по установленному маршруту	Не установлены
9.3 Историко-культурная деятельность	Сохранение и изучение объектов культурного наследия народов Российской Федерации (памятников истории и культуры), в том числе: объектов археологического наследия, достопримечательных мест, мест бытования исторических промыслов, производств и ремесел, исторических поселений, недействующих военных и гражданских захоронений, объектов культурного наследия, хозяйственная деятельность, являющаяся историческим промыслом или ремеслом, а также хозяйственная деятельность, обеспечивающая познавательный туризм	Не установлены
12.0.1 Улично-дорожная сеть	Размещение объектов улично-дорожной сети: автомобильных дорог, трамвайных путей и пешеходных тротуаров в границах населенных пунктов, пешеходных переходов, бульваров, площадей, проездов, велодорожек и объектов велотранспортной и инженерной инфраструктуры; размещение придорожных стоянок (парковок) транспортных средств в границах городских улиц и дорог, за исключением предусмотренных видами разрешенного использования с кодами 2.7.1, 4.9, 7.2.3, а также некапитальных сооружений, предназначенных для охраны транспортных средств	Не установлены
12.0.2 Благоустройство территории	Размещение декоративных, технических, планировочных, конструктивных устройств, элементов озеленения, различных видов оборудования и оформления, малых архитектурных форм, некапитальных нестационарных строений и сооружений, информационных щитов и указателей, применяемых как составные части благоустройства территории, общественных туалетов, площадок для выгула собак	Не установлены

Условно разрешённые виды использования		Вспомогательные виды разрешенного использования
Код и наименование вида разрешённого использования	**Описание вида разрешенного использования земельного участка и виды объектов капитального строительства**	
4.1 Деловое управление	Размещение объектов капитального строительства с целью: размещения объектов управленческой деятельности, не связанной с государственным или муниципальным управлением и оказанием услуг, а также с целью обеспечения совершения сделок, не требующих передачи товара в момент их совершения между организациями, в том числе биржевая деятельность (за исключением банковской и страховой деятельности)	Не установлены
6.3 Легкая промышленность	Размещение объектов капитального строительства, предназначенных для текстильной, фарфоро-фаянсовой, электронной промышленности	Не установлены
6.4 Пищевая промышленность	Размещение объектов пищевой промышленности, по переработке сельскохозяйственной продукции способом, приводящим к их переработке в иную продукцию (консервирование, копчение, хлебопечение), в том числе для производства напитков, алкогольных напитков и табачных изделий	Не установлены
6.6 Строительная промышленность	Размещение объектов капитального строительства, предназначенных для производства: строительных материалов (кирпичей, пиломатериалов, цемента, крепежных материалов), бытового и строительного газового и сантехнического оборудования, лифтов и подъемников, столярной продукции, сборных домов или их частей и тому подобной продукции	Не установлены

Условно разрешённые виды использования		Вспомогательные виды разрешенного использования
Код и наименование вида разрешённого использования	**Описание вида разрешенного использования земельного участка и виды объектов капитального строительства**	
6.9 Склады	Размещение сооружений, имеющих назначение по временному хранению, распределению и перевалке грузов (за исключением хранения стратегических запасов), не являющихся частями производственных комплексов, на которых был создан груз: промышленные базы, склады, погрузочные терминалы и доки, нефтехранилища и нефтеналивные станции, газовые хранилища и обслуживающие их газоконденсатные и газоперекачивающие станции, элеваторы и продовольственные склады, за исключением железнодорожных перевалочных складов	Не установлены
6.9.1 Складские площадки	Временное хранение, распределение и перевалка грузов (за исключением хранения стратегических запасов) на открытом воздухе	Не установлены
7.5 Трубопроводный транспорт	Размещение нефтепроводов, водопроводов, газопроводов и иных трубопроводов, а также иных зданий и сооружений, необходимых для эксплуатации названных трубопроводов	Не установлены
8.3 Обеспечение внутреннего правопорядка	Размещение объектов капитального строительства, необходимых для подготовки и поддержания в готовности органов внутренних дел, Росгвардии и спасательных служб, в которых существует военизированная служба; размещение объектов гражданской обороны, за исключением объектов гражданской обороны, являющихся частями производственных зданий	Не установлены
12.2 Специальная деятельность	Размещение, хранение, захоронение, утилизация, накопление, обработка, обезвреживание отходов производства и потребления, медицинских отходов, биологических отходов, радиоактивных отходов, веществ, разрушающих озоновый слой, а также размещение объектов размещения отходов, захоронения, хранения, обезвреживания таких отходов (скотомогильников, мусоросжигательных и мусороперерабатывающих заводов, полигонов по захоронению и сортировке бытового мусора и отходов, мест сбора вещей для их вторичной переработки)	Не установлены

3. Ограничения использования земельных участков и объектов капитального строительства указаны в статье 47 настоящих Правил.

4. Для зоны И.1 предельные (минимальные и (или) максимальные) размеры земельных участков и предельные параметры разрешённого строительства, реконструкции объектов капитального строительства в соответствии со статьёй 38 Градостроительного кодекса Российской Федерации не подлежат установлению. Для определения параметров разрешённого строительства, реконструкции объектов капитального строительства необходимо использовать положения национальных стандартов и сводов правил, в результате применения которых на обязательной основе обеспечивается соблюдение требований федерального закона «Технический регламент о безопасности зданий и сооружений», а также иных технических регламентов.

Статья 38. Градостроительный регламент зоны объектов железнодорожного транспорта (И.2)

1. Зона И.2 установлена для обеспечения правовых условий строительства, реконструкции и эксплуатации объектов железнодорожного транспорта, а также сопутствующей инфраструктуры.

2. Перечень основных видов разрешённого использования объектов капитального строительства и земельных участков:

Основные виды разрешённого использования		Вспомогательные виды разрешенного использования
Код и наименование вида разрешённого использования	**Описание вида разрешенного использования земельного участка и виды объектов капитального строительства**	
2.7.1 Хранение автотранспорта	Размещение открытых наземных автостоянок, отдельно стоящих и пристроенных гаражей, в том числе подземных, предназначенных для хранения автотранспорта, в том числе с разделением на машино-места, за исключением гаражей, размещение которых предусмотрено содержанием вида разрешенного использования с кодом 4.9	Не установлены
3.1.1 Предоставление коммунальных услуг	Размещение зданий и сооружений, обеспечивающих поставку воды, тепла, электричества, газа, отвод канализационных стоков, очистку и уборку объектов недвижимости (котельных, водозаборов, очистных сооружений, насосных станций, водопроводов, линий электропередач, трансформаторных подстанций, газопроводов, линий связи, телефонных станций, канализаций, стоянок, гаражей и мастерских для обслуживания уборочной и аварийной техники, сооружений, необходимых для сбора и плавки снега)	

Основные виды разрешённого использования		Вспомогательные виды разрешенного использования
Код и наименование вида разрешённого использования	**Описание вида разрешенного использования земельного участка и виды объектов капитального строительства**	
3.9.1 Обеспечение деятельности в области гидрометеорологии и смежных с ней областях	Размещение объектов капитального строительства, предназначенных для наблюдений за физическими и химическими процессами, происходящими в окружающей среде, определения ее гидрометеорологических, агрометеорологических и гелиогеофизических характеристик, уровня загрязнения атмосферного воздуха, почв, водных объектов, в том числе по гидробиологическим показателям, и околоземного - космического пространства, зданий и сооружений, используемых в области гидрометеорологии и смежных с ней областях (доплеровские метеорологические радиолокаторы, гидрологические посты и другие)	Не установлены
4.9 Служебные гаражи	Размещение постоянных или временных гаражей, стоянок для хранения служебного автотранспорта, используемого в целях осуществления видов деятельности, предусмотренных видами разрешенного использования с кодами 3.0, 4.0, а также для стоянки и хранения транспортных средств общего пользования, в том числе в депо	
6.9 Склады	Размещение сооружений, имеющих назначение по временному хранению, распределению и перевалке грузов (за исключением хранения стратегических запасов), не являющихся частями производственных комплексов, на которых был создан груз: промышленные базы, склады, погрузочные терминалы и доки, нефтехранилища и нефтеналивные станции, газовые хранилища и обслуживающие их газоконденсатные и газоперекачивающие станции, элеваторы и продовольственные склады, за исключением железнодорожных перевалочных складов	
6.9.1 Складские площадки	Временное хранение, распределение и перевалка грузов (за исключением хранения стратегических запасов) на открытом воздухе	Не установлены
7.1.1 Железнодорожные пути	Размещение железнодорожных путей	Не установлены
7.1.2 Обслуживание железнодорожных перевозок	Размещение зданий и сооружений, в том числе железнодорожных вокзалов и станций, а также устройств и объектов, необходимых для эксплуатации, содержания, строительства, реконструкции, ремонта наземных и подземных зданий, сооружений, устройств и других объектов железнодорожного транспорта; размещение погрузочно-разгрузочных площадок, прирельсовых складов (за исключением складов горюче-смазочных материалов и автозаправочных станций любых типов, а также складов, предназначенных для хранения опасных веществ и материалов, не предназначенных непосредственно для обеспечения железнодорожных перевозок) и иных объектов при условии соблюдения требований безопасности движения, установленных федеральными законами	Не установлены
7.2.1 Размещение автомобильных дорог	Размещение автомобильных дорог за пределами населенных пунктов и технически связанных с ними сооружений, придорожных стоянок (парковок) транспортных средств в границах городских улиц и дорог, за исключением предусмотренных видами разрешенного использования с кодами 2.7.1, 4.9, 7.2.3, а также некапитальных сооружений, предназначенных для охраны транспортных средств; размещение объектов, предназначенных для размещения постов органов внутренних дел, ответственных за безопасность дорожного движения	Не установлены
7.2.3 Стоянки транспорта общего пользования	Размещение стоянок транспортных средств, осуществляющих перевозки людей по установленному маршруту	Не установлены
8.3 Обеспечение внутреннего правопорядка	Размещение объектов капитального строительства, необходимых для подготовки и поддержания в готовности органов внутренних дел, Росгвардии и спасательных служб, в которых существует военизированная служба; размещение объектов гражданской обороны, за исключением объектов гражданской обороны, являющихся частями производственных зданий	Не установлены

Основные виды разрешённого использования		Вспомогательные виды разрешенного использования
Код и наименование вида разрешённого использования	**Описание вида разрешенного использования земельного участка и виды объектов капитального строительства**	
12.0.1 Улично-дорожная сеть	Размещение объектов улично-дорожной сети: автомобильных дорог, трамвайных путей и пешеходных тротуаров в границах населенных пунктов, пешеходных переходов, бульваров, площадей, проездов, велодорожек и объектов велотранспортной и инженерной инфраструктуры; размещение придорожных стоянок (парковок) транспортных средств в границах городских улиц и дорог, за исключением предусмотренных видами разрешенного использования с кодами 2.7.1, 4.9, 7.2.3, а также некапитальных сооружений, предназначенных для охраны транспортных средств	Не установлены
12.0.2 Благоустройство территории	Размещение декоративных, технических, планировочных, конструктивных устройств, элементов озеленения, различных видов оборудования и оформления, малых архитектурных форм, некапитальных нестационарных строений и сооружений, информационных щитов и указателей, применяемых как составные части благоустройства территории, общественных туалетов, площадок для выгула собак	

Условно разрешённые виды использования		Вспомогательные виды разрешенного использования
Код и наименование вида разрешённого использования	**Описание вида разрешенного использования земельного участка и виды объектов капитального строительства**	
4.4 Магазины	Размещение объектов капитального строительства, предназначенных для продажи товаров, в том числе лекарственных средств, торговая площадь которых составляет до 5000 кв. м	Не установлены
4.7 Гостиничное обслуживание	Размещение гостиниц, а также иных зданий, используемых с целью извлечения предпринимательской выгоды из предоставления жилого помещения для временного проживания в них	Не установлены
4.9.1.3 Автомобильные мойки	Размещение автомобильных моек, а также размещение магазинов сопутствующей торговли	Не установлены
4.9.1.4 Ремонт автомобилей	Размещение мастерских, предназначенных для ремонта и обслуживания автомобилей, и прочих объектов дорожного сервиса, а также размещение магазинов сопутствующей торговли	Не установлены
6.8 Связь	Размещение объектов связи, радиовещания, телевидения, включая воздушные радиорелейные, надземные и подземные кабельные линии связи, линии радиофикации, антенные поля, усилительные пункты на кабельных линиях связи, инфраструктуру спутниковой связи и телерадиовещания, за исключением объектов связи, размещение которых предусмотрено содержанием видов разрешенного использования с кодами 3.1.1, 3.2.3	Не установлены
7.5 Трубопроводный транспорт	Размещение нефтепроводов, водопроводов, газопроводов и иных трубопроводов, а также иных зданий и сооружений, необходимых для эксплуатации названных трубопроводов	Не установлены

3. Ограничения использования земельных участков и объектов капитального строительства указаны в статье 47 настоящих Правил.

4. Для зоны И.2 предельные (минимальные и (или) максимальные) размеры земельных участков и предельные параметры разрешённого строительства, реконструкции объектов капитального строительства в соответствии со статьёй 38 Градостроительного кодекса Российской Федерации не подлежат установлению. Для определения параметров разрешённого строительства, реконструкции объектов капитального строительства необходимо использовать положения национальных стандартов и сводов правил, в результате применения которых на обязательной основе обеспечивается соблюдение требований федерального закона «Технический регламент о безопасности зданий и сооружений», а также иных технических регламентов.

Статья 39. Градостроительный регламент зоны развития транспортно-индустриальной инфраструктуры (И.3)

1. Зона И.3 установлена для формирования транспортной инфраструктуры с возможностью определения параметров застройки и набора услуг по мере принятия решений о застройке территории органами местного самоуправления.

2. Виды разрешённого использования объектов капитального строительства и земельных участков:

Основные виды разрешённого использования		Вспомогательные виды разрешенного использования
Код и наименование вида разрешённого использования	**Описание вида разрешенного использования земельного участка и виды объектов капитального строительства**	
2.7.1 Хранение автотранспорта	Размещение открытых наземных автостоянок, отдельно стоящих и пристроенных гаражей, в том числе подземных, предназначенных для хранения автотранспорта, в том числе с разделением на машино-места, за исключением гаражей, размещение которых предусмотрено содержанием вида разрешенного использования с кодом 4.9	Не установлены
3.1.1 Предоставление коммунальных услуг	Размещение зданий и сооружений, обеспечивающих поставку воды, тепла, электричества, газа, отвод канализационных стоков, очистку и уборку объектов недвижимости (котельных, водозаборов, очистных сооружений, насосных станций, водопроводов, линий электропередач, трансформаторных подстанций, газопроводов, линий связи, телефонных станций, канализаций, стоянок, гаражей и мастерских для обслуживания уборочной и аварийной техники, сооружений, необходимых для сбора и плавки снега)	Не установлены
3.8.1 Государственное управление	Размещение зданий, предназначенных для размещения государственных органов, государственного пенсионного фонда, органов местного самоуправления, судов, а также организаций, непосредственно обеспечивающих их деятельность или оказывающих государственные и (или) муниципальные услуги	Не установлены
3.9.1 Обеспечение деятельности в области гидрометеорологии и смежных с ней областях	Размещение объектов капитального строительства, предназначенных для наблюдений за физическими и химическими процессами, происходящими в окружающей среде, определения ее гидрометеорологических, агрометеорологических и гелиогеофизических характеристик, уровня загрязнения атмосферного воздуха, почв, водных объектов, в том числе по гидробиологическим показателям, и околоземного - космического пространства, зданий и сооружений, используемых в области гидрометеорологии и смежных с ней областях (доплеровские метеорологические радиолокаторы, гидрологические посты и другие)	Не установлены
4.1 Деловое управление	Размещение объектов капитального строительства с целью: размещения объектов управленческой деятельности, не связанной с государственным или муниципальным управлением и оказанием услуг, а также с целью обеспечения совершения сделок, не требующих передачи товара в момент их совершения между организациями, в том числе биржевая деятельность (за исключением банковской и страховой деятельности)	Не установлены
4.7 Гостиничное обслуживание	Размещение гостиниц, а также иных зданий, используемых с целью извлечения предпринимательской выгоды из предоставления жилого помещения для временного проживания в них	Не установлены
6.2 Тяжелая промышленность	Размещение объектов капитального строительства горно-обогатительной и горно-перерабатывающей, металлургической, машиностроительной промышленности, а также изготовления и ремонта продукции судостроения, авиастроения, вагоностроения, машиностроения, станкостроения, а также другие подобные промышленные предприятия, для эксплуатации которых предусматривается установление охранных или санитарно-защитных зон, за исключением случаев, когда объект промышленности отнесен к иному виду разрешенного использования	Не установлены
6.9 Склады	Размещение сооружений, имеющих назначение по временному хранению, распределению и перевалке грузов (за исключением хранения стратегических запасов), не являющихся частями производственных комплексов, на которых был создан груз: промышленные базы, склады, погрузочные терминалы и доки, нефтехранилища и нефтеналивные станции, газовые хранилища и обслуживающие их газоконденсатные и газоперекачивающие станции, элеваторы и продовольственные склады, за исключением железнодорожных перевалочных складов	Не установлены
6.9.1 Складские площадки	Временное хранение, распределение и перевалка грузов (за исключением хранения стратегических запасов) на открытом воздухе	Не установлены
7.4 Воздушный транспорт	Размещение аэродромов, вертолетных площадок (вертодромов), обустройство мест для приводнения и причаливания гидросамолетов, размещение радиотехнического обеспечения полетов и прочих объектов, необходимых для взлета и приземления (приводнения) воздушных судов, размещение аэропортов (аэровокзалов) и иных объектов, необходимых для посадки и высадки пассажиров и их сопутствующего обслуживания и обеспечения их безопасности, а также размещение объектов, необходимых для погрузки, разгрузки и хранения грузов, перемещаемых воздушным путем; размещение объектов, предназначенных для технического обслуживания и ремонта воздушных судов	Не установлены

Основные виды разрешённого использования		Вспомогательные виды разрешенного использования
Код и наименование вида разрешённого использования	**Описание вида разрешенного использования земельного участка и виды объектов капитального строительства**	
8.3 Обеспечение внутреннего правопорядка	Размещение объектов капитального строительства, необходимых для подготовки и поддержания в готовности органов внутренних дел, Росгвардии и спасательных служб, в которых существует военизированная служба; размещение объектов гражданской обороны, за исключением объектов гражданской обороны, являющихся частями производственных зданий	Не установлены
9.3 Историко-культурная деятельность	Сохранение и изучение объектов культурного наследия народов Российской Федерации (памятников истории и культуры), в том числе: объектов археологического наследия, достопримечательных мест, мест бытования исторических промыслов, производств и ремесел, исторических поселений, недействующих военных и гражданских захоронений, объектов культурного наследия, хозяйственная деятельность, являющаяся историческим промыслом или ремеслом, а также хозяйственная деятельность, обеспечивающая познавательный туризм	
12.0.1 Улично-дорожная сеть	Размещение объектов улично-дорожной сети: автомобильных дорог, трамвайных путей и пешеходных тротуаров в границах населенных пунктов, пешеходных переходов, бульваров, площадей, проездов, велодорожек и объектов велотранспортной и инженерной инфраструктуры; размещение придорожных стоянок (парковок) транспортных средств в границах городских улиц и дорог, за исключением предусмотренных видами разрешенного использования с кодами 2.7.1, 4.9, 7.2.3, а также некапитальных сооружений, предназначенных для охраны транспортных средств	Не установлены
12.0.2 Благоустройство территории	Размещение декоративных, технических, планировочных, конструктивных устройств, элементов озеленения, различных видов оборудования и оформления, малых архитектурных форм, некапитальных нестационарных строений и сооружений, информационных щитов и указателей, применяемых как составные части благоустройства территории, общественных туалетов, площадок для выгула собак	Не установлены

Условно разрешённые виды использования		Вспомогательные виды разрешенного использования
Код и наименование вида разрешённого использования	**Описание вида разрешенного использования земельного участка и виды объектов капитального строительства**	
3.2.3 Оказание услуг связи	Размещение зданий, предназначенных для размещения пунктов оказания услуг почтовой, телеграфной, междугородней и международной телефонной связи	Не установлены
3.4.1 Амбулаторно-поликлиническое обслуживание	Размещение объектов капитального строительства, предназначенных для оказания гражданам амбулаторно-поликлинической медицинской помощи (аптеки, поликлиники, фельдшерские пункты, пункты здравоохранения, центры матери и ребенка, диагностические центры, молочные кухни, станции донорства крови, клинические лаборатории)	Не установлены
4.4 Магазины	Размещение объектов капитального строительства, предназначенных для продажи товаров, в том числе лекарственных средств, торговая площадь которых составляет до 5000 кв. м	Не установлены
4.5 Банковская и страховая деятельность	Размещение объектов капитального строительства, предназначенных для размещения организаций, оказывающих банковские и страховые услуги	Не установлены
4.6 Общественное питание	Размещение объектов капитального строительства в целях устройства мест общественного питания (рестораны, кафе, столовые, закусочные, бары)	Не установлены

3. Ограничения использования земельных участков и объектов капитального строительства указаны в статье 47 настоящих Правил.

4. Для зоны И.3 предельные (минимальные и (или) максимальные) размеры земельных участков и предельные параметры разрешённого строительства, реконструкции объектов капитального строительства в соответствии со статьёй 38 Градостроительного кодекса Российской Федерации не подлежат установлению. Для определения параметров разрешённого строительства, реконструкции объектов капитального строительства необходимо использовать положения национальных стандартов и сводов правил, в результате применения которых на обязательной основе обеспечивается соблюдение требований федерального закона «Технический регламент о безопасности зданий и сооружений», а также иных технических регламентов.

Статья 40. Градостроительный регламент зоны городских скоростных дорог, магистралей городского и районного назначения (У)

1. Зона У установлена для обеспечения правовых условий строительства, реконструкции и эксплуатации объектов автомобильного транспорта, а также сопутствующей инфраструктуры.

2. Виды разрешённого использования объектов капитального строительства и земельных участков:

Основные виды разрешённого использования		Вспомогательные виды разрешенного использования
Код и наименование вида разрешённого использования	**Описание вида разрешенного использования земельного участка и виды объектов капитального строительства**	
2.7.1 Хранение автотранспорта	Размещение открытых наземных автостоянок, отдельно стоящих и пристроенных гаражей, в том числе подземных, предназначенных для хранения автотранспорта, в том числе с разделением на машино-места, за исключением гаражей, размещение которых предусмотрено содержанием вида разрешенного использования с кодом 4.9	Не установлены
3.1.1 Предоставление коммунальных услуг	Размещение зданий и сооружений, обеспечивающих поставку воды, тепла, электричества, газа, отвод канализационных стоков, очистку и уборку объектов недвижимости (котельных, водозаборов, очистных сооружений, насосных станций, водопроводов, линий электропередач, трансформаторных подстанций, газопроводов, линий связи, телефонных станций, канализаций, стоянок, гаражей и мастерских для обслуживания уборочной и аварийной техники, сооружений, необходимых для сбора и плавки снега)	Не установлены
6.8 Связь	Размещение объектов связи, радиовещания, телевидения, включая воздушные радиорелейные, надземные и подземные кабельные линии связи, линии радиофикации, антенные поля, усилительные пункты на кабельных линиях связи, инфраструктуру спутниковой связи и телерадиовещания, за исключением объектов связи, размещение которых предусмотрено содержанием видов разрешенного использования с кодами 3.1.1, 3.2.3	Не установлены
7.2.1 Размещение автомобильных дорог	Размещение автомобильных дорог за пределами населенных пунктов и технически связанных с ними сооружений, придорожных стоянок (парковок) транспортных средств в границах городских улиц и дорог, за исключением предусмотренных видами разрешенного использования с кодами 2.7.1, 4.9, 7.2.3, а также некапитальных сооружений, предназначенных для охраны транспортных средств; размещение объектов, предназначенных для размещения постов органов внутренних дел, ответственных за безопасность дорожного движения	Не установлены
7.2.3 Стоянки транспорта общего пользования	Размещение стоянок транспортных средств, осуществляющих перевозки людей по установленному маршруту	Не установлены
12.0.1 Улично-дорожная сеть	Размещение объектов улично-дорожной сети: автомобильных дорог, трамвайных путей и пешеходных тротуаров в границах населенных пунктов, пешеходных переходов, бульваров, площадей, проездов, велодорожек и объектов велотранспортной и инженерной инфраструктуры; размещение придорожных стоянок (парковок) транспортных средств в границах городских улиц и дорог, за исключением предусмотренных видами разрешенного использования с кодами 2.7.1, 4.9, 7.2.3, а также некапитальных сооружений, предназначенных для охраны транспортных средств	Не установлены
12.0.2 Благоустройство территории	Размещение декоративных, технических, планировочных, конструктивных устройств, элементов озеленения, различных видов оборудования и оформления, малых архитектурных форм, некапитальных нестационарных строений и сооружений, информационных щитов и указателей, применяемых как составные части благоустройства территории, общественных туалетов, площадок для выгула собак	Не установлены

Условно разрешённые виды использования		Вспомогательные виды разрешенного использования
Код и наименование вида разрешённого использования	**Описание вида разрешенного использования земельного участка и виды объектов капитального строительства**	
3.9.1 Обеспечение деятельности в области гидрометеорологии и смежных с ней областях	Размещение объектов капитального строительства, предназначенных для наблюдений за физическими и химическими процессами, происходящими в окружающей среде, определения ее гидрометеорологических, агрометеорологических и гелиогеофизических характеристик, уровня загрязнения атмосферного воздуха, почв, водных объектов, в том числе по гидробиологическим показателям, и околоземного - космического пространства, зданий и сооружений, используемых в области гидрометеорологии и смежных с ней областях (доплеровские метеорологические радиолокаторы, гидрологические посты и другие)	Не установлены
4.9.1.1 Заправка транспортных средств	Размещение автозаправочных станций; размещение магазинов сопутствующей торговли, зданий для организации общественного питания в качестве объектов дорожного сервиса	Не установлены
4.9.1.3 Автомобильные мойки	Размещение автомобильных моек, а также размещение магазинов сопутствующей торговли	Не установлены

Условно разрешённые виды использования		Вспомогательные виды разрешенного использования
Код и наименование вида разрешённого использования	**Описание вида разрешенного использования земельного участка и виды объектов капитального строительства**	
4.9.1.4 Ремонт автомобилей	Размещение мастерских, предназначенных для ремонта и обслуживания автомобилей, и прочих объектов дорожного сервиса, а также размещение магазинов сопутствующей торговли	Не установлены
7.2.2 Обслуживание перевозок пассажиров	Размещение зданий и сооружений, предназначенных для обслуживания пассажиров, за исключением объектов капитального строительства, размещение которых предусмотрено содержанием вида разрешенного использования с кодом 7.6	Не установлены

3. Ограничения использования земельных участков и объектов капитального строительства указаны в статье 47 настоящих Правил.

4. Для зоны У предельные (минимальные и (или) максимальные) размеры земельных участков и предельные параметры разрешённого строительства, реконструкции объектов капитального строительства в соответствии со статьёй 38 Градостроительного кодекса Российской Федерации не подлежат установлению. Для определения параметров разрешённого строительства, реконструкции объектов капитального строительства необходимо использовать положения национальных стандартов и сводов правил, в результате применения которых на обязательной основе обеспечивается соблюдение требований федерального закона «Технический регламент о безопасности зданий и сооружений», а также иных технических регламентов.

Статья 41. Градостроительный регламент зоны парков, набережных, скверов, бульваров (Р.1)

1. Зона Р.1 для обеспечения правовых условий градостроительного использования существующих или планируемых к размещению парков, набережных, скверов, бульваров.

2. Виды разрешённого использования объектов капитального строительства и земельных участков:

Основные виды разрешённого использования		Вспомогательные виды разрешенного использования
Код и наименование вида разрешённого использования	**Описание вида разрешенного использования земельного участка и виды объектов капитального строительства**	
3.1.1 Предоставление коммунальных услуг	Размещение зданий и сооружений, обеспечивающих поставку воды, тепла, электричества, газа, отвод канализационных стоков, очистку и уборку объектов недвижимости (котельных, водозаборов, очистных сооружений, насосных станций, водопроводов, линий электропередач, трансформаторных подстанций, газопроводов, линий связи, телефонных станций, канализаций, стоянок, гаражей и мастерских для обслуживания уборочной и аварийной техники, сооружений, необходимых для сбора и плавки снега)	Не установлены
3.6.2 Парки культуры и отдыха	Размещение парков культуры и отдыха	Не установлены
5.1.3 Площадки для занятий спортом	Размещение площадок для занятия спортом и физкультурой на открытом воздухе (физкультурные площадки, беговые дорожки, поля для спортивной игры)	Не установлены
5.1.4 Оборудованные площадки для занятий спортом	Размещение сооружений для занятия спортом и физкультурой на открытом воздухе (теннисные корты, автодромы, мотодромы, трамплины, спортивные стрельбища)	Не установлены
5.1.5 Водный спорт	Размещение спортивных сооружений для занятия водными видами спорта (причалы и сооружения, необходимые для организации водных видов спорта и хранения соответствующего инвентаря)	Не установлены
5.1.7 Спортивные базы	Размещение спортивных баз и лагерей, в которых осуществляется спортивная подготовка длительно проживающих в них лиц	Не установлены
5.2 Природно-познавательный туризм	Размещение баз и палаточных лагерей для проведения походов и экскурсий по ознакомлению с природой, пеших и конных прогулок, устройство троп и дорожек, размещение щитов с познавательными сведениями об окружающей природной среде; осуществление необходимых природоохранных и природовосстановительных мероприятий	Не установлены
5.2.1 Туристическое обслуживание	Размещение пансионатов, туристических гостиниц, кемпингов, домов отдыха, не оказывающих услуги по лечению, а также иных зданий, используемых с целью извлечения предпринимательской выгоды из предоставления жилого помещения для временного проживания в них; размещение детских лагерей	Не установлены
5.3 Охота и рыбалка	Обустройство мест охоты и рыбалки, в том числе размещение дома охотника или рыболова, сооружений, необходимых для восстановления и поддержания поголовья зверей или количества рыбы	Не установлены
5.4 Причалы для маломерных судов	Размещение сооружений, предназначенных для причаливания, хранения и обслуживания яхт, катеров, лодок и других маломерных судов	Не установлены

Основные виды разрешённого использования		Вспомогательные виды разрешенного использования
Код и наименование вида разрешённого использования	**Описание вида разрешенного использования земельного участка и виды объектов капитального строительства**	
8.3 Обеспечение внутреннего правопорядка	Размещение объектов капитального строительства, необходимых для подготовки и поддержания в готовности органов внутренних дел, Росгвардии и спасательных служб, в которых существует военизированная служба; размещение объектов гражданской обороны, за исключением объектов гражданской обороны, являющихся частями производственных зданий	Не установлены
9.0 Деятельность по особой охране и изучению природы	Сохранение и изучение растительного и животного мира путем создания особо охраняемых природных территорий, в границах которых хозяйственная деятельность, кроме деятельности, связанной с охраной и изучением природы, не допускается (государственные природные заповедники, национальные и природные парки, памятники природы, дендрологические парки, ботанические сады, оранжереи)	Не установлены
9.3 Историко-культурная деятельность	Сохранение и изучение объектов культурного наследия народов Российской Федерации (памятников истории и культуры), в том числе: объектов археологического наследия, достопримечательных мест, мест бытования исторических промыслов, производств и ремесел, исторических поселений, недействующих военных и гражданских захоронений, объектов культурного наследия, хозяйственная деятельность, являющаяся историческим промыслом или ремеслом, а также хозяйственная деятельность, обеспечивающая познавательный туризм	Не установлены
11.0 Водные объекты	Ледники, снежники, ручьи, реки, озера, болота, территориальные моря и другие поверхностные водные объекты	Не установлены
11.1 Общее пользование водными объектами	Использование земельных участков, примыкающих к водным объектам способами, необходимыми для осуществления общего водопользования (водопользования, осуществляемого гражданами для личных нужд, а также забор (изъятие) водных ресурсов для целей питьевого и хозяйственно-бытового водоснабжения, купание, использование маломерных судов, водных мотоциклов и других технических средств, предназначенных для отдыха на водных объектах, водопой, если соответствующие запреты не установлены законодательством)	Не установлены
11.2 Специальное пользование водными объектами	Использование земельных участков, примыкающих к водным объектам способами, необходимыми для специального водопользования (забор водных ресурсов из поверхностных водных объектов, сброс сточных вод и (или) дренажных вод, проведение дноуглубительных, взрывных, буровых и других работ, связанных с изменением дна и берегов водных объектов)	Не установлены
11.3 Гидротехнические сооружения	Размещение гидротехнических сооружений, необходимых для эксплуатации водохранилищ (плотин, водосбросов, водозаборных, водовыпускных и других гидротехнических сооружений, судопропускных сооружений, рыбозащитных и рыбопропускных сооружений, берегозащитных сооружений)	Не установлены
12.0.1 Улично-дорожная сеть	Размещение объектов улично-дорожной сети: автомобильных дорог, трамвайных путей и пешеходных тротуаров в границах населенных пунктов, пешеходных переходов, бульваров, площадей, проездов, велодорожек и объектов велотранспортной и инженерной инфраструктуры; размещение придорожных стоянок (парковок) транспортных средств в границах городских улиц и дорог, за исключением предусмотренных видами разрешенного использования с кодами 2.7.1, 4.9, 7.2.3, а также некапитальных сооружений, предназначенных для охраны транспортных средств	Не установлены
12.0.2 Благоустройство территории	Размещение декоративных, технических, планировочных, конструктивных устройств, элементов озеленения, различных видов оборудования и оформления, малых архитектурных форм, некапитальных нестационарных строений и сооружений, информационных щитов и указателей, применяемых как составные части благоустройства территории, общественных туалетов, площадок для выгула собак	Не установлены

Условно разрешённые виды использования		Вспомогательные виды разрешенного использования
Код и наименование вида разрешённого использования	**Описание вида разрешенного использования земельного участка и виды объектов капитального строительства**	
3.4.1 Амбулаторно-поликлиническое обслуживание	Размещение объектов капитального строительства, предназначенных для оказания гражданам амбулаторно-поликлинической медицинской помощи (аптеки, поликлиники, фельдшерские пункты, пункты здравоохранения, центры матери и ребенка, диагностические центры, молочные кухни, станции донорства крови, клинические лаборатории)	Не установлены
4.6 Общественное питание	Размещение объектов капитального строительства в целях устройства мест общественного питания (рестораны, кафе, столовые, закусочные, бары)	Не установлены
4.7 Гостиничное обслуживание	Размещение гостиниц, а также иных зданий, используемых с целью извлечения предпринимательской выгоды из предоставления жилого помещения для временного проживания в них	Не установлены
4.8.1 Развлекательные мероприятия	Размещение зданий и сооружений, предназначенных для организации развлекательных мероприятий, путешествий, для размещения дискотек и танцевальных площадок, ночных клубов, аквапарков, боулинга, аттракционов и т.п., игровых автоматов (кроме игрового оборудования, используемого для проведения азартных игр), игровых площадок	Не установлены
5.1.1 Обеспечение спортивно-зрелищных мероприятий	Размещение спортивно-зрелищных зданий и сооружений, имеющих специальные места для зрителей от 500 мест (стадионов, дворцов спорта, ледовых дворцов, ипподромов)	Не установлены
5.1.2 Обеспечение занятий спортом в помещениях	Размещение спортивных клубов, спортивных залов, бассейнов, физкультурно-оздоровительных комплексов в зданиях и сооружениях	Не установлены

3. Ограничения использования земельных участков и объектов капитального строительства указаны в статье 47 настоящих Правил.

4. Для зоны Р.1 установлены предельные (минимальные и (или) максимальные) размеры земельных участков и предельные параметры разрешенного строительства, реконструкции объектов капитального строительства:

№ п/п	Наименования предельных параметров, единицы измерения	Коды или наименования видов использования	Значения предельных параметров
1	Предельные размеры земельных участков:		
1.1	максимальная площадь земельного участка, кв.м.	все	не подлежит установлению
1.2	минимальная площадь земельного участка, кв.м.	все	не подлежит установлению
1.3	минимальный размер земельного участка по ширине вдоль красной линии улицы, дороги, проезда, м.	все	не подлежит установлению
2	Минимальные отступы в целях определения мест допустимого размещения зданий, строений, сооружений, м.	все	не подлежит установлению
3	Предельная высота здания, строения, сооружения:		
3.1	максимальная высота зданий, строений, сооружений (кроме отнесённых к вспомогательным видам использования), м.	все	не подлежит установлению
3.2	максимальная высота зданий и сооружений, отнесённых к вспомогательным видам разрешённого использования объектов капитального строительства, м.	3.6.2	8,0
		все	10,0
4	Максимальный процент застройки, %	3.6.2	7,0
		прочие	не подлежит установлению
5	Иные предельные параметры:		
5.1	максимальная этажность	все	не подлежит установлению
5.1.1	максимальная этажность зданий и сооружений, отнесённых к вспомогательным видам разрешённого использования объектов капитального строительства, м.	все	2
5.3	минимальный процент озеленения, %	4.7, 5.1.1 5.1.2, 5.1.3, 5.1.4	40,0
		3.6.2, 5.0	70.0
		4.6, 4.7, 4.8.1, 5.2.1	15,0
		прочие	не подлежит установлению

№ п/п	Наименования предельных параметров, единицы измерения	Коды или наименования видов использования	Значения предельных параметров
5.4	максимальная высота ограждения земельных участков, м.	3.6.2, 3.1.1 3.4.1, 4,7, 5.1.1, 5.1.2, 5.2.1, 8.3,	2,0
		4,6, 3.2.4, 4.8.1, 9.3	0,6
		5.1.3, 5.1.4	4,5

Статья 42. Градостроительный регламент зоны рекреационно-ландшафтных территорий (Р.2)

1. Зона Р.2 установлена для обеспечения правовых условий использования существующих природных ландшафтов, акваторий, строительства и эксплуатации объектов рекреации, массового отдыха, туризма, отдыха выходного дня, а также сопутствующей инфраструктуры.

2. Виды разрешённого использования объектов капитального строительства и земельных участков:

Основные виды разрешённого использования		Вспомогательные виды разрешенного использования
Код и наименование вида разрешённого использования	**Описание вида разрешенного использования земельного участка и виды объектов капитального строительства**	
3.1.1 Предоставление коммунальных услуг	Размещение зданий и сооружений, обеспечивающих поставку воды, тепла, электричества, газа, отвод канализационных стоков, очистку и уборку объектов недвижимости (котельных, водозаборов, очистных сооружений, насосных станций, водопроводов, линий электропередач, трансформаторных подстанций, газопроводов, линий связи, телефонных станций, канализаций, стоянок, гаражей и мастерских для обслуживания уборочной и аварийной техники, сооружений, необходимых для сбора и плавки снега)	Не установлены
3.6.2 Парки культуры и отдыха	Размещение парков культуры и отдыха	Не установлены
5.1.3 Площадки для занятий спортом	Размещение площадок для занятия спортом и физкультурой на открытом воздухе (физкультурные площадки, беговые дорожки, поля для спортивной игры)	Не установлены
5.1.4 Оборудованные площадки для занятий спортом	Размещение сооружений для занятия спортом и физкультурой на открытом воздухе (теннисные корты, автодромы, мотодромы, трамплины, спортивные стрельбища)	Не установлены
5.1.5 Водный спорт	Размещение спортивных сооружений для занятия водными видами спорта (причалы и сооружения, необходимые для организации водных видов спорта и хранения соответствующего инвентаря)	Не установлены
5.1.7 Спортивные базы	Размещение спортивных баз и лагерей, в которых осуществляется спортивная подготовка длительно проживающих в них лиц	Не установлены
5.2 Природно-познавательный туризм	Размещение баз и палаточных лагерей для проведения походов и экскурсий по ознакомлению с природой, пеших и конных прогулок, устройство троп и дорожек, размещение щитов с познавательными сведениями об окружающей природной среде; осуществление необходимых природоохранных и природовосстановительных мероприятий	Не установлены
5.2.1 Туристическое обслуживание	Размещение пансионатов, туристических гостиниц, кемпингов, домов отдыха, не оказывающих услуги по лечению, а также иных зданий, используемых с целью извлечения предпринимательской выгоды из предоставления жилого помещения для временного проживания в них; размещение детских лагерей	Не установлены

5.3 Охота и рыбалка	Обустройство мест охоты и рыбалки, в том числе размещение дома охотника или рыболова, сооружений, необходимых для восстановления и поддержания поголовья зверей или количества рыбы	Не установлены
5.4 Причалы для маломерных судов	Размещение сооружений, предназначенных для причаливания, хранения и обслуживания яхт, катеров, лодок и других маломерных судов	Не установлены
8.3 Обеспечение внутреннего правопорядка	Размещение объектов капитального строительства, необходимых для подготовки и поддержания в готовности органов внутренних дел, Росгвардии и спасательных служб, в которых существует военизированная служба; размещение объектов гражданской обороны, за исключением объектов гражданской обороны, являющихся частями производственных зданий	Не установлены
9.0 Деятельность по особой охране и изучению природы	Сохранение и изучение растительного и животного мира путем создания особо охраняемых природных территорий, в границах которых хозяйственная деятельность, кроме деятельности, связанной с охраной и изучением природы, не допускается (государственные природные заповедники, национальные и природные парки, памятники природы, дендрологические парки, ботанические сады, оранжереи)	Не установлены
9.1 Охрана природных территорий	Сохранение отдельных естественных качеств окружающей природной среды путем ограничения хозяйственной деятельности в данной зоне, в частности: создание и уход за запретными полосами, создание и уход за защитными лесами, в том числе городскими лесами, лесами в лесопарках, и иная хозяйственная деятельность, разрешенная в защитных лесах, соблюдение режима использования природных ресурсов в заказниках, сохранение свойств земель, являющихся особо ценными	Не установлены
9.3 Историко-культурная деятельность	Сохранение и изучение объектов культурного наследия народов Российской Федерации (памятников истории и культуры), в том числе: объектов археологического наследия, достопримечательных мест, мест бытования исторических промыслов, производств и ремесел, исторических поселений, недействующих военных и гражданских захоронений, объектов культурного наследия, хозяйственная деятельность, являющаяся историческим промыслом или ремеслом, а также хозяйственная деятельность, обеспечивающая познавательный туризм	Не установлены
11.0 Водные объекты	Ледники, снежники, ручьи, реки, озера, болота, территориальные моря и другие поверхностные водные объекты	Не установлены
11.1 Общее пользование водными объектами	Использование земельных участков, примыкающих к водным объектам способами, необходимыми для осуществления общего водопользования (водопользования, осуществляемого гражданами для личных нужд, а также забор (изъятие) водных ресурсов для целей питьевого и хозяйственно-бытового водоснабжения, купание, использование маломерных судов, водных мотоциклов и других технических средств, предназначенных для отдыха на водных объектах, водопой, если соответствующие запреты не установлены законодательством)	Не установлены

11.2 Специальное пользование водными объектами	Использование земельных участков, примыкающих к водным объектам способами, необходимыми для специального водопользования (забор водных ресурсов из поверхностных водных объектов, сброс сточных вод и (или) дренажных вод, проведение дноуглубительных, взрывных, буровых и других работ, связанных с изменением дна и берегов водных объектов)	Не установлены
11.3 Гидротехнические сооружения	Размещение гидротехнических сооружений, необходимых для эксплуатации водохранилищ (плотин, водосбросов, водозаборных, водовыпускных и других гидротехнических сооружений, судопропускных сооружений, рыбозащитных и рыбопропускных сооружений, берегозащитных сооружений)	Не установлены
12.0.1 Улично-дорожная сеть	Размещение объектов улично-дорожной сети: автомобильных дорог, трамвайных путей и пешеходных тротуаров в границах населенных пунктов, пешеходных переходов, бульваров, площадей, проездов, велодорожек и объектов велотранспортной и инженерной инфраструктуры; размещение придорожных стоянок (парковок) транспортных средств в границах городских улиц и дорог, за исключением предусмотренных видами разрешенного использования с кодами 2.7.1, 4.9, 7.2.3, а также некапитальных сооружений, предназначенных для охраны транспортных средств	Не установлены
12.0.2 Благоустройство территории	Размещение декоративных, технических, планировочных, конструктивных устройств, элементов озеленения, различных видов оборудования и оформления, малых архитектурных форм, некапитальных нестационарных строений и сооружений, информационных щитов и указателей, применяемых как составные части благоустройства территории, общественных туалетов, площадок для выгула собак	Не установлены

Условно разрешённые виды использования		**Вспомогательные виды разрешенного использования**
Код и наименование вида разрешённого использования	**Описание вида разрешенного использования земельного участка и виды объектов капитального строительства**	
1.13 Рыбоводство	Осуществление хозяйственной деятельности, связанной с разведением и (или) содержанием, выращиванием объектов рыбоводства (аквакультуры); размещение зданий, сооружений, оборудования, необходимых для осуществления рыбоводства (аквакультуры)	Не установлены
3.2.1 Дома социального обслуживания	Размещение зданий, предназначенных для размещения домов престарелых, домов ребенка, детских домов, пунктов ночлега для бездомных граждан; размещение объектов капитального строительства для временного размещения вынужденных переселенцев, лиц, признанных беженцами	Не установлены
3.7.1 Осуществление религиозных обрядов	Размещение зданий и сооружений, предназначенных для совершения религиозных обрядов и церемоний (в том числе церкви, соборы, храмы, часовни, мечети, молельные дома, синагоги)	Не установлены
4.8.1 Развлекательные мероприятия	Размещение зданий и сооружений, предназначенных для организации развлекательных мероприятий, путешествий, для размещения дискотек и танцевальных площадок, ночных клубов, аквапарков, боулинга, аттракционов и т.п., игровых автоматов (кроме игрового оборудования, используемого для проведения азартных игр), игровых площадок	Не установлены
4.9.1.1 Заправка транспортных средств	Размещение автозаправочных станций; размещение магазинов сопутствующей торговли, зданий для организации общественного питания в качестве объектов дорожного сервиса	Не установлены
5.1.2 Обеспечение занятий спортом в помещениях	Размещение спортивных клубов, спортивных залов, бассейнов, физкультурно-оздоровительных комплексов в зданиях и сооружениях	Не установлены

6.8 Связь	Размещение объектов связи, радиовещания, телевидения, включая воздушные радиорелейные, надземные и подземные кабельные линии связи, линии радиофикации, антенные поля, усилительные пункты на кабельных линиях связи, инфраструктуру спутниковой связи и телерадиовещания, за исключением объектов связи, размещение которых предусмотрено содержанием видов разрешенного использования с кодами 3.1.1, 3.2.3	Не установлены
9.2.1 Санаторная деятельность	Размещение санаториев, профилакториев, бальнеологических лечебниц, грязелечебниц, обеспечивающих оказание услуги по лечению и оздоровлению населения; обустройство лечебно-оздоровительных местностей (пляжи, бюветы, места добычи целебной грязи); размещение лечебно-оздоровительных лагерей	Не установлены

2. Ограничения использования земельных участков и объектов капитального строительства указаны в статье 47 настоящих Правил.

3. Для зоны Р.2 установлены предельные (минимальные и (или) максимальные) размеры земельных участков и предельные параметры разрешенного строительства, реконструкции объектов капитального строительства:

№ п/п	Наименования предельных параметров, единицы измерения	Коды или наименования видов использования	Значения предельных параметров
1	Предельные размеры земельных участков:		
1.1	максимальная площадь земельного участка, кв.м.	все	не подлежит установлению
1.2	минимальная площадь земельного участка, кв.м.	все	не подлежит установлению
1.3	минимальный размер земельного участка по ширине вдоль красной линии улицы, дороги, проезда, м.	все	не подлежит установлению
2	Минимальные отступы в целях определения мест допустимого размещения зданий, строений, сооружений, м.	все	не подлежит установлению
3	Предельная высота здания, строения, сооружения:		
3.1	максимальная высота зданий, строений, сооружений (кроме отнесённых к вспомогательным видам использования), м.	все	не подлежит установлению
3.2	максимальная высота зданий и сооружений, отнесённых к вспомогательным видам разрешённого использования объектов капитального строительства, м.	все	10,0
4	Максимальный процент застройки	все	не подлежит установлению
5	Иные предельные параметры:		
5.1	максимальная этажность	все	не подлежит установлению
5.1.1	максимальная этажность зданий и сооружений, отнесённых к вспомогательным видам разрешённого использования объектов капитального строительства, м.	все	2
5.3	минимальный процент озеленения, %	5.1.2, 5.1.3, 5.1.4	40,0
		5.0, 4.8.1	70.0
		3.2.1	60,0
		3.7.1,4.6, 4.7, 4.8.1, 5.2.1	15,0
		прочие	не подлежит установлению
5.5	максимальная высота ограждения земельных участков, м.	3.6.2, 3.1.1 3.4.1, 4,7, 5.1.2, 5.1.7, 5.2.1, 6.8, 8.3, 9.2.1,	2,0
		4.8.1, 9.3	0,6
		5.1.3, 5.1.4	4,5

Статья 43. Градостроительный регламент зоны особо охраняемой природной территорий – Государственного природного заказника «Левобережный»

1. Зона установлена для обеспечения правовых условий использования существующих природных ландшафтов, акваторий, строительства и эксплуатации объектов рекреации, массового отдыха, туризма, отдыха выходного дня, а также сопутствующей инфраструктуры.

2. Виды разрешённого использования объектов капитального строительства и земельных участков:

Основные виды разрешённого использования		Вспомогательные виды разрешенного использования
Код и наименование вида разрешённого использования	**Описание вида разрешенного использования земельного участка и виды объектов капитального строительства**	
5.2 Природно-познавательный туризм	Размещение баз и палаточных лагерей для проведения походов и экскурсий по ознакомлению с природой, пеших и конных прогулок, устройство троп и дорожек, размещение щитов с познавательными сведениями об окружающей природной среде; осуществление необходимых природоохранных и природовосстановительных мероприятий	Не установлены
9.1 Охрана природных территорий	Сохранение отдельных естественных качеств окружающей природной среды путем ограничения хозяйственной деятельности в данной зоне, в частности: создание и уход за запретными полосами, создание и уход за защитными лесами, в том числе городскими лесами, лесами в лесопарках, и иная хозяйственная деятельность, разрешенная в защитных лесах, соблюдение режима использования природных ресурсов в заказниках, сохранение свойств земель, являющихся особо ценными	Не установлены
11.0 Водные объекты	Ледники, снежники, ручьи, реки, озера, болота, территориальные моря и другие поверхностные водные объекты	Не установлены

Условно разрешенные виды использования		Вспомогательные виды разрешенного использования
Код и наименование вида разрешённого использования	**Описание вида разрешенного использования земельного участка и виды объектов капитального строительства**	
Не установлены		

3. Предельные (минимальные и (или) максимальные) размеры земельных участков и предельные параметры разрешенного строительства, реконструкции объектов капитального строительства для зоны особо охраняемой природной территории не подлежат установлению.

4. Ограничения использования земельных участков и объектов капитального строительства указаны в статье 47 настоящих Правил.

Статья 44. Градостроительный регламент зоны кладбищ (К.1)

1. Зона К.1 установлена для обеспечения правовых условий градостроительного использования территорий, предназначенных для размещения объектов захоронения.

2. Виды разрешённого использования земельных участков и объектов капитального строительства:

Основные виды разрешённого использования		Вспомогательные виды разрешенного использования
Код и наименование вида разрешённого использования	**Не установлены**	
3.1.1 Предоставление коммунальных услуг	Размещение зданий и сооружений, обеспечивающих поставку воды, тепла, электричества, газа, отвод канализационных стоков, очистку и уборку объектов недвижимости (котельных, водозаборов, очистных сооружений, насосных станций, водопроводов, линий электропередач, трансформаторных подстанций, газопроводов, линий связи, телефонных станций, канализаций, стоянок, гаражей и мастерских для обслуживания уборочной и аварийной техники, сооружений, необходимых для сбора и плавки снега)	Не установлены
9.3 Историко-культурная деятельность	Сохранение и изучение объектов культурного наследия народов Российской Федерации (памятников истории и культуры), в том числе: объектов археологического наследия, достопримечательных мест, мест бытования исторических промыслов, производств и ремесел, исторических поселений, недействующих военных и гражданских захоронений, объектов культурного наследия, хозяйственная деятельность, являющаяся историческим промыслом или ремеслом, а также хозяйственная деятельность, обеспечивающая познавательный туризм	Не установлены

Основные виды разрешённого использования		Вспомогательные виды разрешенного использования
Код и наименование вида разрешённого использования	**Не установлены**	
12.0.1 Улично-дорожная сеть	Размещение объектов улично-дорожной сети: автомобильных дорог, трамвайных путей и пешеходных тротуаров в границах населенных пунктов, пешеходных переходов, бульваров, площадей, проездов, велодорожек и объектов велотранспортной и инженерной инфраструктуры; размещение придорожных стоянок (парковок) транспортных средств в границах городских улиц и дорог, за исключением предусмотренных видами разрешенного использования с кодами 2.7.1, 4.9, 7.2.3, а также некапитальных сооружений, предназначенных для охраны транспортных средств	Не установлены
12.0.2 Благоустройство территории	Размещение декоративных, технических, планировочных, конструктивных устройств, элементов озеленения, различных видов оборудования и оформления, малых архитектурных форм, некапитальных нестационарных строений и сооружений, информационных щитов и указателей, применяемых как составные части благоустройства территории, общественных туалетов, площадок для выгула собак	Не установлены
12.1 Ритуальная деятельность	Размещение кладбищ, крематориев и мест захоронения; размещение соответствующих культовых сооружений; осуществление деятельности по производству продукции ритуально-обрядового назначения	Не установлены

Условно разрешенные виды использования		Вспомогательные виды разрешенного использования
Код и наименование вида разрешённого использования	Описание вида разрешенного использования земельного участка и виды объектов капитального строительства	
Не установлены		

3. Ограничения использования земельных участков и объектов капитального строительства указаны в статье 47 настоящих Правил.

4. Для зоны К.1 предельные (минимальные и (или) максимальные) размеры земельных участков и предельные параметры разрешённого строительства, реконструкции объектов капитального строительства в соответствии с частью 1.1 статьи 38 Градостроительного кодекса Российской Федерации не подлежат установлению. Для определения параметров разрешённого строительства, реконструкции объектов капитального строительства необходимо использовать положения национальных стандартов и сводов правил, в результате применения которых на обязательной основе обеспечивается соблюдение требований федерального закона «Технический регламент о безопасности зданий и сооружений», а также иных технических регламентов.

Статья 45. Градостроительный регламент зоны режимных объектов ограниченного доступа (К.2)

1. Зона К.2 установлена для обеспечения правовых условий строительства, реконструкции и эксплуатации режимных объектов, а также сопутствующей инфраструктуры.

2. Виды разрешённого использования земельных участков и объектов капитального строительства:

Основные виды разрешённого использования		Вспомогательные виды разрешенного использования
Код и наименование вида разрешённого использования	**Описание вида разрешенного использования земельного участка и виды объектов капитального строительства**	
3.1.1 Предоставление коммунальных услуг	Размещение зданий и сооружений, обеспечивающих поставку воды, тепла, электричества, газа, отвод канализационных стоков, очистку и уборку объектов недвижимости (котельных, водозаборов, очистных сооружений, насосных станций, водопроводов, линий электропередач, трансформаторных подстанций, газопроводов, линий связи, телефонных станций, канализаций, стоянок, гаражей и мастерских для обслуживания уборочной и аварийной техники, сооружений, необходимых для сбора и плавки снега)	Не установлены

8.0 Обеспечение обороны и безопасности	Размещение объектов капитального строительства, необходимых для подготовки и поддержания в боевой готовности Вооруженных Сил Российской Федерации, других войск, воинских формирований и органов управлений ими (размещение военных организаций, внутренних войск, учреждений и других объектов, дислокация войск и сил флота), проведение воинских учений и других мероприятий, направленных на обеспечение боевой готовности воинских частей; размещение зданий военных училищ, военных институтов, военных университетов, военных академий; размещение объектов, обеспечивающих осуществление таможенной деятельности	Не установлены
8.1 Обеспечение вооруженных сил	Размещение объектов капитального строительства, предназначенных для разработки, испытания, производства ремонта или уничтожения вооружения, техники военного назначения и боеприпасов; обустройство земельных участков в качестве испытательных полигонов, мест уничтожения вооружения и захоронения отходов, возникающих в связи с использованием, производством, ремонтом или уничтожением вооружений или боеприпасов; размещение объектов капитального строительства, необходимых для создания и хранения запасов материальных ценностей в государственном и мобилизационном резервах (хранилища, склады и другие объекты); размещение объектов, для обеспечения безопасности которых были созданы закрытые административно-территориальные образования	Не установлены
8.4 Обеспечение деятельности по исполнению наказаний	Размещение объектов капитального строительства для создания мест лишения свободы (следственные изоляторы, тюрьмы, поселения)	Не установлены
9.3 Историко-культурная деятельность	Сохранение и изучение объектов культурного наследия народов Российской Федерации (памятников истории и культуры), в том числе: объектов археологического наследия, достопримечательных мест, мест бытования исторических промыслов, производств и ремесел, исторических поселений, недействующих военных и гражданских захоронений, объектов культурного наследия, хозяйственная деятельность, являющаяся историческим промыслом или ремеслом, а также хозяйственная деятельность, обеспечивающая познавательный туризм	Не установлены
12.0.1 Улично-дорожная сеть	Размещение объектов улично-дорожной сети: автомобильных дорог, трамвайных путей и пешеходных тротуаров в границах населенных пунктов, пешеходных переходов, бульваров, площадей, проездов, велодорожек и объектов велотранспортной и инженерной инфраструктуры; размещение придорожных стоянок (парковок) транспортных средств в границах городских улиц и дорог, за исключением предусмотренных видами разрешенного использования с кодами 2.7.1, 4.9, 7.2.3, а также некапитальных сооружений, предназначенных для охраны транспортных средств	Не установлены

12.0.2 Благоустройство территории	Размещение декоративных, технических, планировочных, конструктивных устройств, элементов озеленения, различных видов оборудования и оформления, малых архитектурных форм, некапитальных нестационарных строений и сооружений, информационных щитов и указателей, применяемых как составные части благоустройства территории, общественных туалетов, площадок для выгула собак	Не установлены

Условно разрешенные виды использования		**Вспомогательные виды разрешенного использования**
Код и наименование вида разрешённого использования	**Описание вида разрешенного использования земельного участка и виды объектов капитального строительства**	
Не установлены		

3. Ограничения использования земельных участков и объектов капитального строительства указаны в статье 47 настоящих Правил.

4. Для зоны К.2 предельные (минимальные и (или) максимальные) размеры земельных участков и предельные параметры разрешённого строительства, реконструкции объектов капитального строительства в соответствии со статьёй 38 Градостроительного кодекса Российской Федерации не подлежат установлению. Для определения параметров разрешённого строительства, реконструкции объектов капитального строительства необходимо использовать положения национальных стандартов и сводов правил, в результате применения которых на обязательной основе обеспечивается соблюдение требований федерального закона «Технический регламент о безопасности зданий и сооружений», а также иных технических регламентов.

Статья 46. Градостроительный регламент зоны сельскохозяйственного использования (С)

1. Зона установлена для обеспечения правовых условий градостроительного использования территорий занятых объектами сельскохозяйственного назначения, предназначенных для ведения сельского хозяйства, личного подсобного хозяйства, развития объектов сельскохозяйственного назначения, а также сопутствующими видами использования земельных участков и объектов капитального строительства.

2. Виды разрешённого использования земельных участков и объектов капитального строительства:

Основные виды разрешённого использования		**Вспомогательные виды разрешенного использования**
Код и наименование вида разрешённого использования	**Описание вида разрешенного использования земельного участка и виды объектов капитального строительства**	
1.1 Растениеводство	Осуществление хозяйственной деятельности, связанной с выращиванием сельскохозяйственных культур. Содержание данного вида разрешенного использования включает в себя содержание видов разрешенного использования с кодами 1.2 - 1.6	Не установлены
1.16 Ведение личного подсобного хозяйства на полевых участках	Производство сельскохозяйственной продукции без права возведения объектов капитального строительства	Не установлены
9.3 Историко-культурная деятельность	Сохранение и изучение объектов культурного наследия народов Российской Федерации (памятников истории и культуры), в том числе: объектов археологического наследия, достопримечательных мест, мест бытования исторических промыслов, производств и ремесел, исторических поселений, недействующих военных и гражданских захоронений, объектов культурного наследия, хозяйственная деятельность, являющаяся историческим промыслом или ремеслом, а также хозяйственная деятельность, обеспечивающая познавательный туризм	Не установлены

Условно разрешённые виды использования		**Вспомогательные виды разрешенного использования**
Код и наименование вида разрешённого использования	**Описание вида разрешенного использования земельного участка и виды объектов капитального строительства**	
1.14 Научное обеспечение сельского хозяйства	Осуществление научной и селекционной работы, ведения сельского хозяйства для получения ценных с научной точки зрения образцов растительного и животного мира; размещение коллекций генетических ресурсов растений	Не установлены
1.15 Хранение и переработка	Размещение зданий, сооружений, используемых для производства, хранения, первичной и глубокой переработки сельскохозяйственной продукции	Не установлены

Условно разрешённые виды использования		Вспомогательные виды разрешенного использования
Код и наименование вида разрешённого использования	**Описание вида разрешенного использования земельного участка и виды объектов капитального строительства**	
1.17 Питомники	Выращивание и реализация подроста деревьев и кустарников, используемых в сельском хозяйстве, а также иных сельскохозяйственных культур для получения рассады и семян; размещение сооружений, необходимых для указанных видов сельскохозяйственного производства	Не установлены
1.18 Обеспечение	Размещение машинно-транспортных и ремонтных станций, ангаров и гаражей для сельскохозяйственной техники, амбаров, водонапорных башен, трансформаторных станций и иного технического оборудования, используемого для ведения сельского хозяйства	Не установлены
1.19 Сенокошение	Кошение трав, сбор и заготовка сена	Не установлены
7.5 Трубопроводный транспорт	Размещение нефтепроводов, водопроводов, газопроводов и иных трубопроводов, а также иных зданий и сооружений, необходимых для эксплуатации названных трубопроводов	Не установлены

3. Ограничения использования земельных участков и объектов капитального строительства указаны в статье 47 настоящих Правил.

4. Для зоны С предельные (минимальные и (или) максимальные) размеры земельных участков и предельные параметры разрешённого строительства, реконструкции объектов капитального строительства в соответствии со статьёй 38 Градостроительного кодекса Российской Федерации не подлежат установлению. Для определения параметров разрешённого строительства, реконструкции объектов капитального строительства необходимо использовать положения национальных стандартов и сводов правил, в результате применения которых на обязательной основе обеспечивается соблюдение требований федерального закона «Технический регламент о безопасности зданий и сооружений», а также иных технических регламентов.

Статья 47. Ограничения использования земельных участков и объектов капитального строительства, устанавливаемые в соответствии с законодательством Российской Федерации

1. Ограничения использования земельных участков на территории зон с особыми условиями использования территории устанавливаются в целях:

1) защиты жизни и здоровья граждан;

2) безопасной эксплуатации объектов транспорта, связи, энергетики, объектов обороны страны и безопасности государства;

3) обеспечения сохранности объектов культурного наследия;

4) охраны окружающей среды, в том числе защиты и сохранения природных лечебных ресурсов, предотвращения загрязнения, засорения, заиления водных объектов и истощения их вод, сохранения среды обитания водных биологических ресурсов и других объектов животного и растительного мира;

5) обеспечения обороны страны и безопасности государства.

2. Землепользование и застройка в зонах с особыми условиями использования территорий осуществляется:

1) с соблюдением запретов и ограничений, установленных федеральным и региональным законодательством, нормами и правилами для зон с особыми условиями использования территорий;

2) с соблюдением требований градостроительных регламентов, утверждаемых в отношении видов деятельности, не являющихся запрещенными или ограниченными, применительно к конкретным зонам с особыми условиями использования территорий;

3) с учетом историко-культурных, этнических, социальных, природно-климатических, экономических и иных региональных и местных традиций, условий и приоритетов развития территорий в границах зон с особыми условиями использования территорий.

3. Ограничения использования земельных участков в границах зон с особыми условиями использования территории распространяются на все, что находится над и под поверхностью земель, если иное не предусмотрено законами о недрах, воздушным и водным законодательством, и ограничивают или запрещают размещение и (или) использование расположенных на таких земельных участках объектов недвижимого имущества и (или) ограничивают или запрещают использование земельных участков для осуществления иных видов деятельности, которые несовместимы с целями установления зон с особыми условиями использования территорий.

4. При пересечении границ различных зон с особыми условиями использования территорий действуют все ограничения использования земельных участков, установленные для каждой из таких зон, за исключением ограничений, препятствующих эксплуатации, обслуживанию и ремонту здания, сооружения, в связи с размещением которых была установлена одна из зон с особыми условиями использования территорий, при условии, что такие ограничения не установлены в целях охраны жизни граждан или обеспечения безопасности полетов воздушных судов.

5. На территории города Батайска установлены следующие виды зон с особыми условиями использования территории:

№ п/п	Вид зоны	Основание
1	Санитарно-защитная зона	Федеральный закон от 30 марта 1999 года № 52-ФЗ «О санитарно-эпидемиологическом благополучии населения»; постановление Правительства Российской Федерации от 03 марта 2018 года № 222 «Об утверждении Правил установления санитарно-защитных зон и использования земельных участков, расположенных в границах санитарно-защитных зон»; СанПиН 2.2.1/2.1.1.1200-03 «Санитарно-защитные зоны и санитарная классификация предприятий, сооружений и иных объектов» СП 42.13330.2016. «Свод правил. Градостроительство. Планировка и застройка городских и сельских поселений. Актуализированная редакция СНиП 2.07.01-89*» (утвержден приказом Министерства строительства и жилищно-коммунального хозяйства Российской Федерации от 30 декабря 2016 года № 1034/пр)
2	Охранная зона объектов электроэнергетики (объектов электросетевого хозяйства и объектов по производству электрической энергии)	Постановление Правительства Российской Федерации от 24 февраля 2009 года № 160 «О порядке установления охранных зон объектов электросетевого хозяйства и особых условий использования земельных участков, расположенных в границах таких зон»; постановление Правительства Российской Федерации от 18 ноября 2013 года № 1033 «О порядке установления охранных зон объектов по производству электрической энергии и особых условий использования земельных участков, расположенных в границах таких зон»
3.	Охранная зона трубопроводов (газопроводов, нефтепроводов и нефтепродуктопроводов, аммиакопроводов)	Федеральный Закон от 31.03.1999 N 69-ФЗ «О газоснабжении в Российской Федерации»; Федеральный Закон Технический регламент «О безопасности трубопроводов промысловых и магистральных для транспортировки жидких и газообразных углеводородов»; постановление Правительства Российской Федерации от 20 ноября 2000 года № 878 «Об утверждении правил охраны газораспределительных сетей»; постановлением Госгортехнадзора России от 24 апреля 1992 г. N 9 «Правила охраны магистральных трубопроводов»
4.	Охранная зона линий и сооружений связи	постановление Правительства РФ от 9 июня 1995 г. N 578 «Об утверждении Правил охраны линий и сооружений связи Российской Федерации»
5.	Охранная зона пунктов государственной геодезической сети	постановление Правительства РФ от 21 августа 2019 г. N 1080 «Об охранных зонах пунктов государственной геодезической сети, государственной нивелирной сети и государственной гравиметрической сети»
6.	Водоохранная (рыбоохранная) зона	Водный кодекс Российской Федерации, статья 65; постановление Правительства Российской Федерации от 06 октября 2008 года № 743 «Об утверждении Правил установления рыбоохранных зон»
7.	Прибрежная защитная полоса	Водный кодекс Российской Федерации, статья 65; постановление Правительства РФ от 10.01.2009 N 17 (ред. от 29.04.2016) «Об утверждении Правил установления на местности границ водоохранных зон и границ прибрежных защитных полос водных объектов»
8.	Зона затопления	Водный кодекс Российской Федерации Постановлением Правительства РФ от 18 апреля 2014 г. N 360 «О зонах затопления, подтопления»
9.	Охранная зона тепловых сетей	Приказом Минстроя России от 17 августа 1992 года N 197 «О Типовых правилах охраны коммунальных тепловых сетей»
10.	Зоны охраны объектов культурного наследия: - охранная зона объекта культурного наследия;	Федеральный закон от 25 июня 2002 года № 73-ФЗ «Об объектах культурного наследия (памятниках истории и культуры) народов Российской Федерации»; постановление Правительства Российской Федерации от 12 сентября 2015 года № 972 «Об утверждении Положения о зонах охраны объектов культурного наследия (памятников истории и культуры) народов Российской Федерации и о признании утратившими силу отдельных положений нормативных правовых актов Правительства Российской Федерации»
11.	Приаэродромная территория	Воздушный кодекс Российской Федерации Постановления Правительства РФ от 11.03.2010 №138 «Об утверждении федеральных правил использования воздушного пространства Российской Федерации» Постановление Правительства РФ от 02.12.2017 №1460 «Об утверждении Правил установления приаэродромной территории, Правил выделения на приаэродромной территории подзон и Правил разрешения разногласий, возникающих между высшими исполнительными органами государственной власти субъектов Российской Федерации и уполномоченными Правительством Российской Федерации федеральными органами исполнительной власти при согласовании проекта решения об установлении приаэродромной территории».
12.	Охранная зона особо охраняемой природной территории	постановление Правительства Ростовской Области №227 от 31.12.2015» О создании государственного природного заказника «Левобережный».
13.	Район падения отделяемых частей ракет	Постановление Правительства Российской Федерации от 31 мая 1995 г. N 536 «О порядке и условиях эпизодического использования районов падения отделяющихся частей ракет»

6. Указанные в части 5 настоящей статьи нормативные акты применяются в редакции, актуальной на дату применения.

Глава 7. Положение о регулировании иных вопросов землепользования и застройки

Статья 48. Контроль за использованием земельных участков и объектов капитального строительства

1. Контроль за использованием объектов капитального строительства и земельных участков осуществляют должностные лица надзорных и контролирующих органов, которым в соответствии с законодательством предоставлены такие полномочия.

1. Должностные лица надзорных и контролирующих органов, действуя в соответствии с законодательством, вправе производить наружный и внутренний осмотр объектов капитального строительства и земельных участков, получать от правообладателей таких объектов необходимую информацию, знакомиться с документацией, относящейся к использованию и изменению таких объектов.

2. Правообладатели объектов капитального строительства и земельных участков обязаны оказывать должностным лицам надзорных и контрольных органов, действующим в соответствии с законодательством, содействие в выполнении ими своих обязанностей.

Статья 49. Порядок градостроительного освоения территорий общего пользования

1. Территории общего пользования – это территории, которыми беспрепятственно пользуется неограниченный круг лиц, в том числе площади, улицы, проезды, набережные, береговые полосы водных объектов общего пользования, скверы, бульвары.

2. Границы территорий общего пользования определяются в документации по планировке территории посредством установления в проектах планировки и межевания красных линий, которые обозначают существующие, планируемые (изменяемые, вновь образуемые) границы территорий общего пользования.

3. Установление границы территории общего пользования утверждается нормативным актом Администрации об утверждении проекта планировки территории. Для красных линий, утверждённых до 1 января 2017 года, допустимо считать фактом утверждения также принятие нормативного акта органов местного самоуправления об утверждении красных линий.

4. Виды разрешённого использования земельных участков и объектов капитального строительства, расположенных в пределах территорий общего пользования, определяются статьёй 50 настоящих Правил и принимаемыми на их основе нормативными актами Администрации.

5. В случае, если территории общего пользования располагаются в пределах территориальных зон, в которых в соответствии с градостроительным регламентом возможно строительство, реконструкция объектов капитального строительства, то в пределах территорий общего пользования допустимо размещение объектов капитального строительства только тех видов разрешённого использования, которые приведены в частях 2 и 3 статьи 50 настоящих Правил. Размещение объектов, предусмотренных градостроительным регламентом территориальной зоны, в пределах территорий общего пользования не допускается.

6. При подготовке схемы расположения земельного участка или земельных участков на кадастровом плане территории в соответствии с частью 2 статьи 11.1. Земельного кодекса Российской Федерации, в случае отсутствия документации по планировке территории и (или) сведений об установлении красных линий, границы территорий общего пользования определяются с учётом утверждённого Генерального плана городского округа. В случае, если картой границ функциональных зон в составе Генерального плана в месте формирования земельного участка предусмотрено размещение территорий общего пользования, в том числе улично-дорожной сети, применяются положения Генерального плана.

7. Не допускается выступ за пределы красных линий объектов капитального строительства, расположенных на земельном участке, в том числе, когда границы земельного участка выступают за красные линии, за исключением случаев, приведённых в части 8 и 9 настоящей статьи.

8. Допускается выступ за плоскость, образуемую красной линией:

1) отдельных частей здания (эркеров, балконов) в случае, если они располагаются не ниже 3,0 метра от отметки земли, выступают за пределы красной линии не более чем на 1,5 метра, не нависают над проезжей частью, суммарная протяжённость выступа за красную линию таких частей не больше чем 50 процентов от протяжённости красной линии в пределах земельного участка;

2) карнизов зданий, выступающих не более чем на 1,0 метра и расположенных не ниже 3,0 метра от земли;

3) приямков окон цокольных и подвальных этажей, лестниц, ведущих в цокольные и подвальные этажи, если они выступают за плоскость линии отступа не более чем на 1,3 метра (включая ограждение) и имеют (могут иметь) ограждение на высоту не более 1,1 метра;

4) крылец зданий, если они выступают за красную линию не более чем на 1,5 метра, консольных навесов над крыльцами, не имеющих собственных опор.

9. В случае выступа за красную линию приямков, крылец, ширина тротуара в месте размещения такого приямка или крыльца должна быть не менее трёх четвертей от ширины тротуара на всей протяжённости границы земельного участка, выходящего на красную линию, но не менее 1,5 метра.

10. На земельные участки, расположенные в границах территорий общего пользования, не распространяется действие градостроительного регламента в соответствии с частью 4 статьи 36 Градостроительного кодекса Российской Федерации.

11. Площади, улицы, проезды, набережные, бульвары, скверы являются элементами улично-дорожной сети городского округа, являющимися частью элементов планировочной структуры города. Перечень видов элементов планировочной структуры утвержден приказом Министерства строительства и жилищно-коммунального хозяйства РФ № 738пр от 25.04.2017 года.

12. Границы береговых полос водных объектов определяются в соответствии с Водным кодексом Российской Федерации и принимаемыми на его основе нормативными актами.

Статья 50. Виды разрешённого использования земельных участков и объектов капитального строительства, расположенных в пределах территорий общего пользования

1. В пределах территорий общего пользования могут быть применены виды использования земельных участков и объектов капитального строительства, приведённые в частях 2 и 3 настоящей статьи.

2. В границах территорий общего пользования, правилами землепользования и застройки установлены следующие виды разрешённого использования земельных участков и объектов капитального строительства:

Основные виды разрешённого использования		**Вспомогательные виды разрешенного использования**
Код и наименование вида разрешённого использования	**Описание вида разрешенного использования земельного участка и виды объектов капитального строительства**	
7.2.1 Размещение автомобильных дорог	Размещение автомобильных дорог за пределами населенных пунктов и технически связанных с ними сооружений, придорожных стоянок (парковок) транспортных средств в границах городских улиц и дорог, за исключением предусмотренных видами разрешенного использования с кодами 2.7.1, 4.9, 7.2.3, а также некапитальных сооружений, предназначенных для охраны транспортных средств; размещение объектов, предназначенных для размещения постов органов внутренних дел, ответственных за безопасность дорожного движения	Не установлены
7.2.2 Обслуживание перевозок пассажиров	Размещение зданий и сооружений, предназначенных для обслуживания пассажиров, за исключением объектов капитального строительства, размещение которых предусмотрено содержанием вида разрешенного использования с кодом 7.6	Не установлены
7.2.3 Стоянки транспорта общего пользования	Размещение стоянок транспортных средств, осуществляющих перевозки людей по установленному маршруту	Не установлены
9.3 Историко-культурная деятельность	Размещение, хранение, захоронение, утилизация, накопление, обработка, обезвреживание отходов производства и потребления, медицинских отходов, биологических отходов, радиоактивных отходов, веществ, разрушающих озоновый слой, а также размещение объектов размещения отходов, захоронения, хранения, обезвреживания таких отходов (скотомогильников, мусоросжигательных и мусороперерабатывающих заводов, полигонов по захоронению и сортировке бытового мусора и отходов, мест сбора вещей для их вторичной переработки)	Не установлены
12.0.1 Улично-дорожная сеть	Размещение объектов улично-дорожной сети: автомобильных дорог, трамвайных путей и пешеходных тротуаров в границах населенных пунктов, пешеходных переходов, бульваров, площадей, проездов, велодорожек и объектов велотранспортной и инженерной инфраструктуры; размещение придорожных стоянок (парковок) транспортных средств в границах городских улиц и дорог, за исключением предусмотренных видами разрешенного использования с кодами 2.7.1, 4.9, 7.2.3, а также некапитальных сооружений, предназначенных для охраны транспортных средств	Не установлены
12.0.2 Благоустройство территории	Размещение декоративных, технических, планировочных, конструктивных устройств, элементов озеленения, различных видов оборудования и оформления, малых архитектурных форм, некапитальных нестационарных строений и сооружений, информационных щитов и указателей, применяемых как составные части благоустройства территории, общественных туалетов	Не установлены
12.2 Специальная деятельность	Размещение, хранение, захоронение, утилизация, накопление, обработка, обезвреживание отходов производства и потребления, медицинских отходов, биологических отходов, радиоактивных отходов, веществ, разрушающих озоновый слой, а также размещение объектов размещения отходов, захоронения, хранения, обезвреживания таких отходов (скотомогильников, мусоросжигательных и мусороперерабатывающих заводов, полигонов по захоронению и сортировке бытового мусора и отходов, мест сбора вещей для их вторичной переработки)	Не установлены

3. В границах береговых полос водных объектов установлены следующие виды разрешённого использования земельных участков и объектов капитального строительства:

Основные виды разрешённого использования		Вспомогательные виды разрешенного использования
Код и наименование вида разрешённого использования	**Описание вида разрешенного использования земельного участка и виды объектов капитального строительства**	
3.9.1 Обеспечение деятельности в области гидрометеорологии и смежных с ней областях	Размещение автомобильных дорог за пределами населенных пунктов и технически связанных с ними сооружений, придорожных стоянок (парковок) транспортных средств в границах городских улиц и дорог, за исключением предусмотренных видами разрешенного использования с кодами 2.7.1, 4.9, 7.2.3, а также некапитальных сооружений, предназначенных для охраны транспортных средств; размещение объектов, предназначенных для размещения постов органов внутренних дел, ответственных за безопасность дорожного движения	Не установлены
6.7 Энергетика	Размещение объектов гидроэнергетики, тепловых станций и других электростанций, размещение обслуживающих и вспомогательных для электростанций сооружений (золоотвалов, гидротехнических сооружений); размещение объектов электросетевого хозяйства, за исключением объектов энергетики, размещение которых предусмотрено содержанием вида разрешенного использования с кодом 3.1	Не установлены
11.0 Водные объекты	Ледники, снежники, ручьи, реки, озера, болота, территориальные моря и другие поверхностные водные объекты	Не установлены
11.1 Общее пользование водными объектами	Использование земельных участков, примыкающих к водным объектам способами, необходимыми для осуществления общего водопользования (водопользования, осуществляемого гражданами для личных нужд, а также забор (изъятие) водных ресурсов для целей питьевого и хозяйственно-бытового водоснабжения, купание, использование маломерных судов, водных мотоциклов и других технических средств, предназначенных для отдыха на водных объектах, водопой, если соответствующие запреты не установлены законодательством)	Не установлены
11.2 Специальное пользование водными объектами	Использование земельных участков, примыкающих к водным объектам способами, необходимыми для специального водопользования (забор водных ресурсов из поверхностных водных объектов, сброс сточных вод и (или) дренажных вод, проведение дноуглубительных, взрывных, буровых и других работ, связанных с изменением дна и берегов водных объектов)	Не установлены
12.0 Земельные участки (территории) общего пользования	Земельные участки общего пользования. Содержание данного вида разрешенного использования включает в себя содержание видов разрешенного использования с кодами 12.0.1 - 12.0.2	Не установлены

4. На участках береговых полос водных объектов, совпадающих с элементами улично-дорожной сети, могут применяться виды использования, установленные для улично-дорожной сети.

5. С целью обеспечения режима общего пользования не допускается установление ограждений земельных участков и объектов капитального строительства, приведённых в частях 2 и 3 настоящей статьи, за исключением случаев, если техническими регламентами или иными нормативными актами Российской Федерации не установлено иное.

Статья 51. Устройство ограждений земельных участков

1. Настоящая статья регулирует вопросы устройства ограждений земельных участков, как выделенных в процессе градостроительной подготовки территорий, так и ранее сформированных.

2. Ограждения, проходящие по общей границе двух земельных участков, устраиваются на основании взаимной договорённости между правообладателями таких участков, которая может быть оформлена договором в соответствии с требованиями гражданского законодательства. При этом независимо от форм договорённости необходимо соблюдать условия, изложенные в части 4 настоящей статьи.

3. Ограждения земельных участков, устанавливаемые на границах территорий общего пользования, подлежат обязательному согласованию с Администрацией в установленном порядке.

4. Любые ограждения земельных участков должны соответствовать следующим условиям:

1) ограждение должно быть конструктивно надёжным;

2) на территориях рекреационного назначения запрещается установка глухих ограждений;

3) ограждение земельных участков не должно препятствовать доступу жителей и обслуживающих организаций к транспортной, пешеходной сети и объектам инженерной инфраструктуры внутри существующей застройки;

4) детали ограждения не должны содержать заострённые части, выступающие травмирующие элементы;

5) ограждения, отделяющие земельный участок от территорий общего пользования, должны быть эстетически привлекательными.

5. Установка ограждений не должна препятствовать свободному доступу пешеходов и маломобильных групп населения к объектам образования, здравоохранения, культуры, физической культуры и спорта, социального обслуживания населения, в

том числе расположенным внутри жилых кварталов. Установка ограждений не должна препятствовать проходу посетителей к организациям, оказывающим услуги населению, расположенным в МКД. В местах прохождения транзитных путей движения пешеходов по огражденным территориям конструкция ограждений должна обеспечивать свободный проход пешеходов и передвижение маломобильных групп населения.

6. Установление ограждений земельных участков, занятых объектами культурного наследия, либо расположенных в границах зон охраны объектов культурного наследия, осуществляется в соответствии с законодательством в области охраны культурного наследия.

7. По периметру участков, предназначенных для ведения садоводства, устанавливается сетчатое ограждение. По обоюдному письменному согласию владельцев соседних участков (согласованному правлением садоводческого объединения) возможно устройство ограждений других типов. Допускается по решению общего собрания членов садоводческого объединения устройство глухих ограждений со стороны улиц и проездов.

Глава 8. Положение о внесении изменений в правила землепользования и застройки

Статья 52. Действие Правил по отношению к генеральному плану городского округа и к ранее возникшим правам

1. Принятые до введения в действие настоящих Правил нормативные правовые акты муниципального образования «Город Батайск» по вопросам землепользования и застройки применяются в части, не противоречащей настоящим Правилам, за исключением случаев, указанных в части 3 и 4 настоящей статьи.

1. Утверждённые в Генеральном плане городского округа границы функциональных зон не влекут за собой изменение правового режима использования земель, находящихся в границах указанных зон. Правовой режим земель определяется исходя из их разрешённого использования, установленного в настоящих Правилах.

2. Требования к параметрам использования объектов капитального строительства и земельных участков, установленные в градостроительных планах и архитектурно-планировочных заданиях, утверждённых до вступления в силу настоящих Правил, являются действительными в течение срока действия этих документов.

3. Требования к функциональному назначению территорий, параметрам объектов капитального строительства, земельных участков, установленные в проектах планировки и (или) межевания территорий, разработанных в соответствии с заданиями на проектирование, выданными до утверждения настоящих Правил, являются действительными в том случае, если по указанным проектам получены положительные заключения Администрации в соответствии с ч. 4 ст. 46 Градостроительного кодекса Российской Федерации.

4. Объекты капитального строительства, существовавшие на законных основаниях до вступления в силу настоящих Правил, или до вступления в силу изменений в настоящие Правила являются несоответствующими настоящим Правилам в случаях, когда эти объекты:

1) имеют вид, виды использования, которые не предусмотрены как разрешенные для соответствующих территориальных зон;

2) имеют вид, виды использования, которые поименованы как разрешенные для соответствующих территориальных зон, но расположены в зонах с особыми условиями использования территорий, в случае, если режим использования данных зон с особыми условиями использования территорий, установленный в соответствии с нормативными актами Российской Федерации, не допускает размещение таких объектов;

3) имеют параметры, не соответствующие предельным параметрам, установленным применительно к соответствующим зонам.

Использование и строительные изменения объектов капитального строительства, не соответствующих Правилам осуществляется в порядке, установленном в статье 24 настоящих Правил.

5. Градостроительные планы земельных участков не являются основанием для проектирования, если с момента их подготовки прошло три года и более. В указанных случаях, заинтересованное лицо обязано обратиться за подготовкой нового градостроительного плана земельного участка и при этом градостроительную деятельность осуществлять в соответствии с его содержанием.

Статья 53. Внесение изменений в Правила

1. Внесение изменений в правила землепользования и застройки осуществляется в порядке, предусмотренном статьями 31-33 Градостроительного кодекса Российской Федерации.

1. Основаниями для рассмотрения главой Администрации муниципального образования «Город Батайск» вопроса о внесении изменений в Правила являются:

1) несоответствие Правил Генеральному плану города, возникшее в результате внесения в него изменений;

2) поступление от уполномоченного Правительством Российской Федерации федерального органа исполнительной власти обязательного для исполнения в сроки, установленные законодательством Российской Федерации, предписания об устранении нарушений ограничений использования объектов недвижимости, установленных на приаэродромной территории, которые допущены в Правилах;

3) поступление предложений об изменении границ территориальных зон, изменении градостроительных регламентов;

4) несоответствие сведений о местоположении границ зон с особыми условиями использования территорий, территорий объектов культурного наследия, отображенных на карте градостроительного зонирования, содержащемуся в Едином государственном реестре недвижимости описанию местоположения границ указанных зон, территорий;

5) несоответствие установленных градостроительным регламентом ограничений использования земельных участков и объ-

ектов капитального строительства, расположенных полностью или частично в границах зон с особыми условиями использования территорий, содержащимся в Едином государственном реестре недвижимости ограничениям использования объектов недвижимости в пределах таких зон, территорий;

6) установление, изменение, прекращение существования зоны с особыми условиями использования территории, установление, изменение границ территории объекта культурного наследия.

2. Предложения о внесении изменений в Правила в Комиссию направляются:

1) федеральными органами исполнительной власти в случаях, если Правила могут воспрепятствовать функционированию, размещению объектов капитального строительства федерального значения;

2) органами исполнительной власти Ростовской области в случаях, если Правила могут воспрепятствовать функционированию, размещению объектов капитального строительства регионального значения;

3) органами местного самоуправления в случаях, если необходимо совершенствовать порядок регулирования землепользования и застройки на территории поселения, территории городского округа;

4) физическими или юридическими лицами в инициативном порядке либо в случаях, если в результате применения Правил земельные участки и объекты капитального строительства не используются эффективно, причиняется вред их правообладателям, снижается стоимость земельных участков и объектов капитального строительства, не реализуются права и законные интересы граждан и их объединений.

3. В случае, если Правилами не обеспечена возможность размещения на территории городского округа предусмотренных документами территориального планирования объектов федерального значения, объектов регионального значения, уполномоченный федеральный орган исполнительной власти, уполномоченный орган исполнительной власти Ростовской области направляют главе города Батайска требование о внесении изменений в правила землепользования и застройки в целях обеспечения размещения указанных объектов.

4. В случае, если при подготовке Правил в части установления границ территориальных зон и градостроительных регламентов не обеспечена возможность размещения на территории городского округа предусмотренных документами территориального планирования объектов федерального значения, объектов регионального значения, глава города Батайска обеспечивают внесение изменений в Правила в течение тридцати дней со дня получения указанного в части 2.1 настоящей статьи требования.

5. В целях внесения изменений в Правила в случаях, предусмотренных пунктами 4 - 6 части 2 и частью 4 настоящей статьи, а также в случае однократного изменения видов разрешенного использования, установленных градостроительным регламентом для конкретной территориальной зоны, без изменения ранее установленных предельных параметров разрешенного строительства, реконструкции объектов капитального строительства и (или) в случае однократного изменения одного или нескольких предельных параметров разрешенного строительства, реконструкции объектов капитального строительства, установленных градостроительным регламентом для конкретной территориальной зоны, не более чем на десять процентов проведение общественных обсуждений или публичных слушаний, опубликование сообщения о принятии решения о подготовке проекта о внесении изменений в Правила и подготовка предусмотренного частью 4 настоящей статьи заключения Комиссии не требуются.

6. Комиссия в течение тридцати дней со дня поступления предложения о внесении изменения в Правила осуществляет подготовку заключения, в котором содержатся рекомендации о внесении в соответствии с поступившим предложением изменения в Правила или об отклонении такого предложения с указанием причин отклонения, и направляет это заключение главе Администрации.

7. Проект о внесении изменений в Правила, предусматривающих приведение данных правил в соответствие с ограничениями использования объектов недвижимости, установленными на приаэродромной территории, рассмотрению Комиссией не подлежит.

8. Глава Администрации муниципального образования «Город Батайск» с учетом рекомендаций, содержащихся в заключении Комиссии, в течение тридцати дней принимает решение о подготовке проекта о внесении изменения в Правила или об отклонении предложения о внесении изменения в Правила с указанием причин отклонения и направляет копию такого решения заявителям.

9. Глава Администрации после поступления от уполномоченного Правительством Российской Федерации федерального органа исполнительной власти предписания, указанного в пункте 2 части 2 настоящей статьи, обязан принять решение о внесении изменений в Правила. Предписание, указанное в пункте 2 части 2 настоящей статьи, может быть обжаловано главой Администрации в суд.

10. Со дня поступления в орган местного самоуправления уведомления о выявлении самовольной постройки от исполнительного органа государственной власти, должностного лица, государственного учреждения или органа местного самоуправления, указанных в части 2 статьи 55.32 Градостроительного кодекса Российской Федерации, не допускается внесение в правила землепользования и застройки изменений, предусматривающих установление применительно к территориальной зоне, в границах которой расположена такая постройка, вида разрешенного использования земельных участков и объектов капитального строительства, предельных параметров разрешенного строительства, реконструкции объектов капитального строительства, которым соответствуют вид разрешенного использования и параметры такой постройки, до ее сноса или приведения в соответствие с установленными требованиями, за исключением случаев, если по результатам рассмотрения данного уведомления органом местного самоуправления в исполнительный орган государственной власти, должностному лицу, в государственное учреждение или в орган местного самоуправления, которые указаны в части 2 статьи 55.32 Градостроительного кодекса Российской Федерации и от которых поступило данное уведомление, направлено уведомление о том, что наличие

признаков самовольной постройки не усматривается либо вступило в законную силу решение суда об отказе в удовлетворении исковых требований о сносе самовольной постройки или ее приведении в соответствие с установленными требованиями.

11. В случаях, предусмотренных пунктами 4 - 6 части 2 настоящей статьи, исполнительный орган государственной власти или орган местного самоуправления, уполномоченные на установление зон с особыми условиями использования территорий, границ территорий объектов культурного наследия, направляет главе Администрации муниципального образования «Город Батайск» требование об отображении в Правилах границ зон с особыми условиями использования территорий, территорий объектов культурного наследия, установления ограничений использования земельных участков и объектов капитального строительства в границах таких зон, территорий.

12. В случае поступления требования, предусмотренного частью 12 настоящей статьи, поступления от органа регистрации прав сведений об установлении, изменении или прекращении существования зоны с особыми условиями использования территории, о границах территории объекта культурного наследия либо со дня выявления предусмотренных пунктами 4 - 6 части 2 настоящей статьи оснований для внесения изменений в Правила глава Администрации обязан обеспечить внесение изменений в Правила путем их уточнения в соответствии с таким требованием. При этом утверждение изменений в Правила в целях их уточнения в соответствии с требованием, предусмотренным частью 12 настоящей статьи, не требуется.

13. Срок уточнения Правила в соответствии с частью 12 настоящей статьи в целях отображения границ зон с особыми условиями использования территорий, территорий объектов культурного наследия, установления ограничений использования земельных участков и объектов капитального строительства в границах таких зон, территорий не может превышать шесть месяцев со дня поступления требования, предусмотренного частью 12 настоящей статьи, поступления от органа регистрации прав сведений об установлении, изменении или прекращении существования зоны с особыми условиями использования территории, о границах территории объекта культурного наследия либо со дня выявления предусмотренных пунктами 4 - 6 части 2 настоящей статьи оснований для внесения изменений в Правила.

Статья 54. Ответственность за нарушение Правил

За нарушение настоящих Правил физические и юридические лица, а также должностные лица несут ответственность в соответствии с действующим законодательством Российской Федерации и Ростовской области.

Приложение. Графические материалы.

1. Карта градостроительного зонирования.

1. Карта зон с особыми условиями использования территории.

ПРАВИЛА ЗЕМЛЕПОЛЬЗОВАНИЯ И ЗАСТРОЙКИ МУНИЦИПАЛЬНОГО ОБРАЗОВАНИЯ "БАТАЙСК" РОСТОВСКОЙ ОБЛАСТИ

КАРТА ГРАДОСТРОИТЕЛЬНОГО ЗОНИРОВАНИЯ МУНИЦИПАЛЬНОГО ОБРАЗОВАНИЯ "БАТАЙСК" РОСТОВСКОЙ ОБЛАСТИ

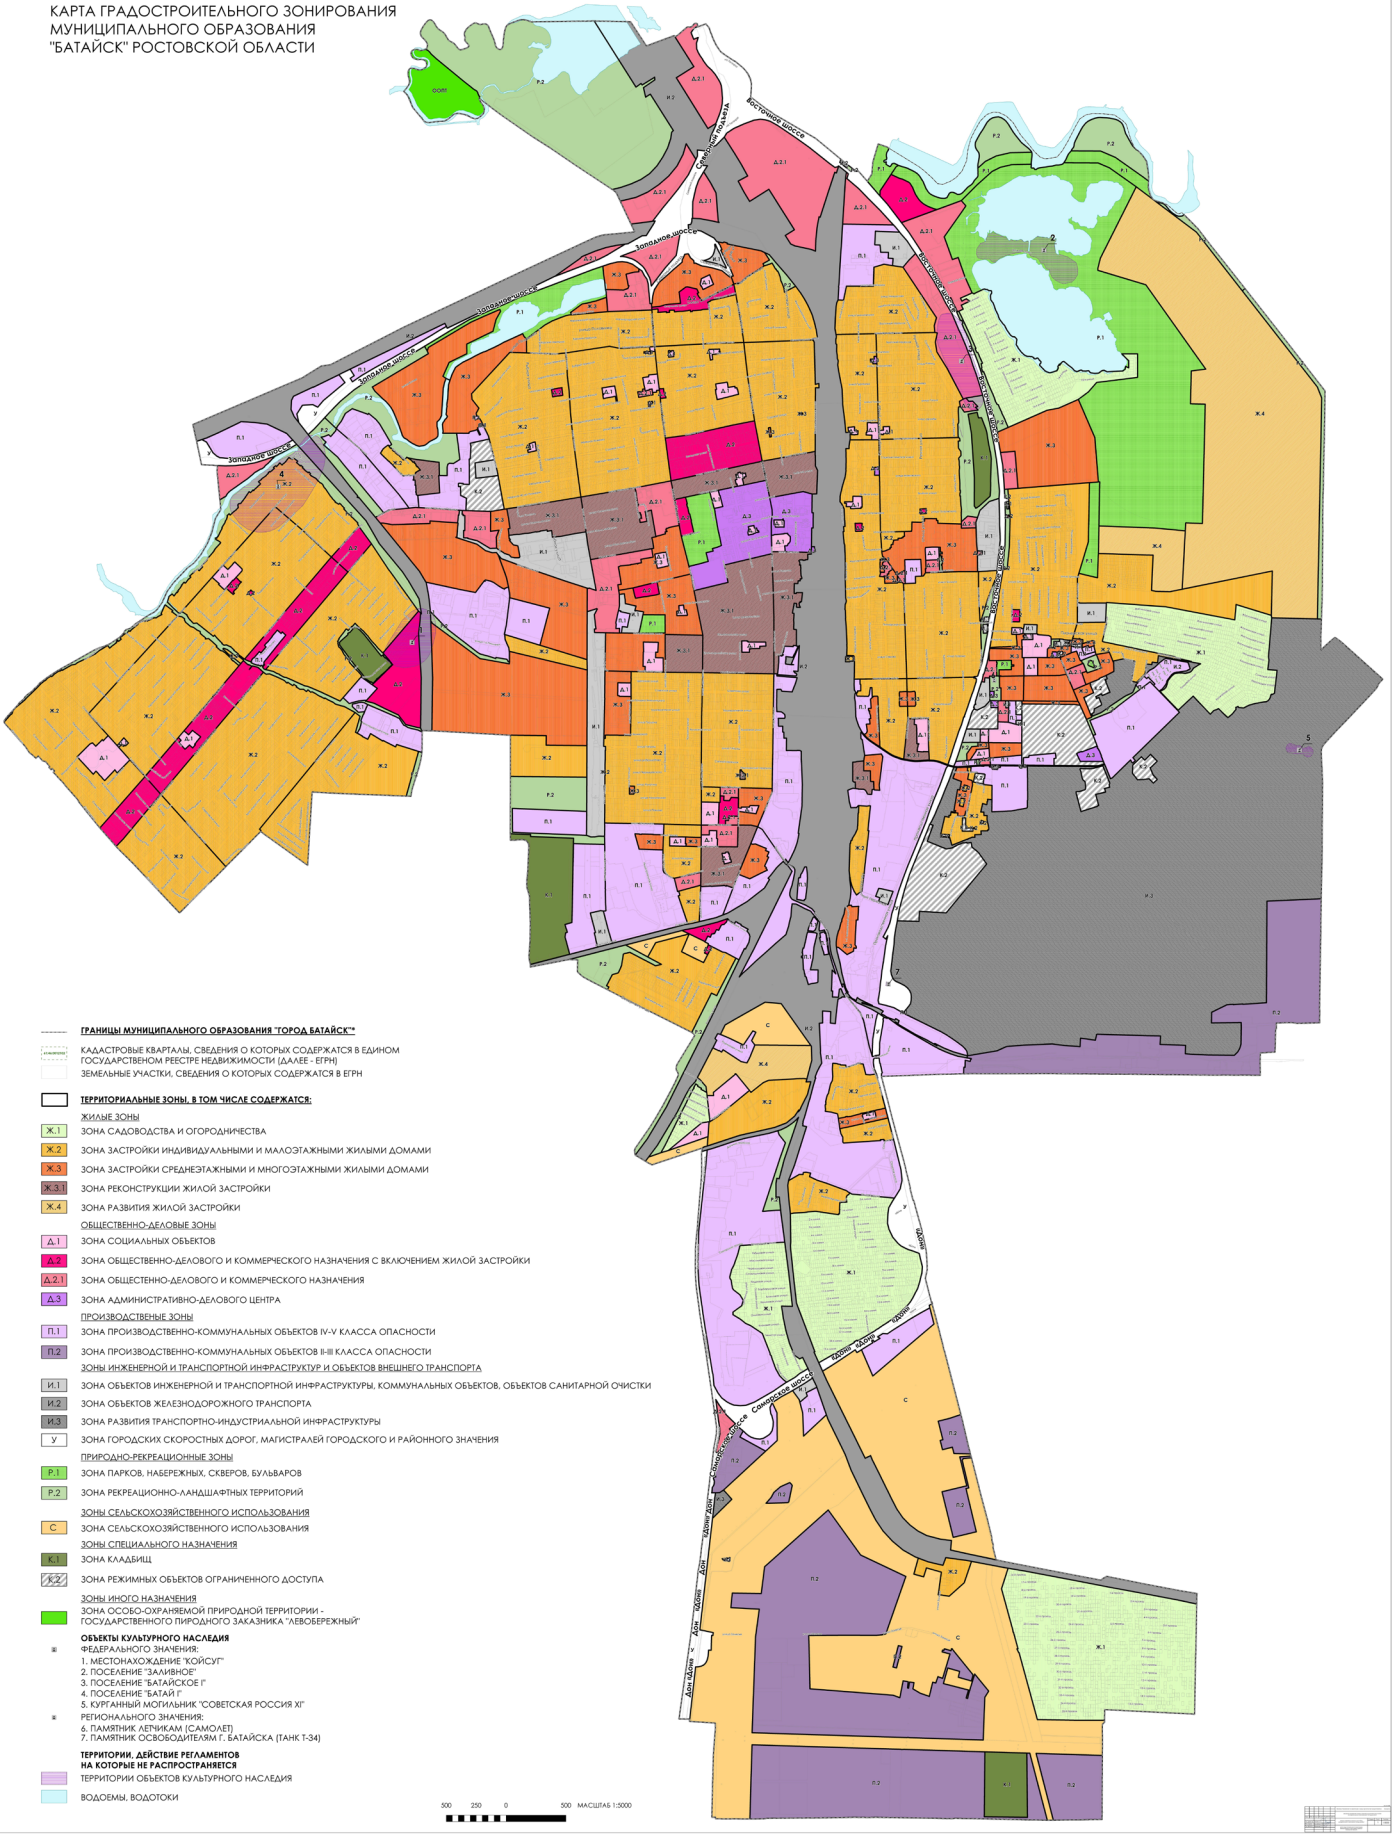
Самарское шоссе
Восточное шоссе
Западное шоссе
Западное шоссе
Западное шоссе
Восточное шоссе
Восточное шоссе
Самарское шоссе
Самарское шоссе
Хуторской переулок
Хуторской переулок
Дон
Дон
Дон

АДМИНИСТРАЦИЯ ГОРОДА БАТАЙСКА

ПОСТАНОВЛЕНИЕ

от 09.12.2020 № 497 **г. Батайск**

Об утверждении Программы профилактики нарушений обязательных требований, требований, установленных муниципальными правовыми актами, в рамках муниципального земельного контроля на территории муниципального образования «Город Батайск» на 2021 год

В соответствии со статьей 17.1 Федерального закона от 06.10.2003 № 131-ФЗ «Об общих принципах организации местного самоуправления в Российской Федерации», частью 1 статьи 8.2 Федерального закона от 26.12.2008 N 294-ФЗ «О защите прав юридических лиц и индивидуальных предпринимателей при осуществлении государственного контроля (надзора) и муниципального контроля», постановлением Правительства Российской Федерации от 26.12.2018 N 1680 «Об утверждении общих требований к организации и осуществлению органами государственного контроля (надзора), органами муниципального контроля мероприятий по профилактике нарушений обязательных требований, требований, установленных муниципальными правовыми актами», а также в целях предупреждения нарушений юридическими лицами и индивидуальными предпринимателями обязательных требований, требований, установленных муниципальными правовыми актами муниципального образования «Город Батайск», **постановляет:**

1. Утвердить Программу профилактики нарушений обязательных требований, требований, установленных муниципальными правовыми актами, в рамках муниципального земельного контроля на территории муниципального образования «Город Батайск» на 2021 год (далее - Программа), согласно приложению № 1;

2. Настоящее постановление подлежит официальному опубликованию в информационном бюллетене «Батайск официальный».

3. Настоящее постановление вступает в силу со дня его официального опубликования.

4. Контроль за выполнением настоящего постановления возложить на заместителя главы Администрации города Батайска по территориальному развитию и строительству Горелкина В.В.

И.о. главы Администрации
города Батайска **Р.П. Волошин**

Приложение № 1
к постановлению
Администрации
города Батайска
от 09.12.2020 №497

Программа профилактики нарушений обязательных требований, требований, установленных муниципальными правовыми актами, в рамках муниципального земельного контроля на территории муниципального образования «Город Батайск» на 2021 год.

Раздел 1. Аналитическая часть.

1.1. Программа профилактики нарушений обязательных требований, требований, установленных муниципальными правовыми актами, в рамках муниципального земельного контроля на территории муниципального образования «Город Батайск» (далее - Программа) реализуется Комитетом по управлению имуществом города Батайска (далее - КУИ) в рамках муниципального земельного контроля на территории муниципального образования «Город Батайск» (далее - муниципальный контроль).

1.2. Целями Программы являются:

повышение открытости и прозрачности системы муниципального земельного контроля;

предупреждение нарушений подконтрольными субъектами обязательных требований, требований, установленных муниципальными правовыми актами (далее - требования законодательства), включая устранение причин, факторов и условий, способствующих возможному нарушению требований законодательства;

мотивация к добросовестному поведению и, как следствие, снижение уровня ущерба охраняемым законом ценностям;

разъяснение подконтрольным субъектам требований законодательства.

1.3. Задачами Программы являются:

укрепление системы профилактики нарушений требований законодательства путем активизации профилактической деятельности;

выявление причин, факторов и условий, способствующих нарушениям требований законодательства;

формирование у подконтрольных субъектов единого понимания требований законодательства при осуществлении предпринимательской деятельности;

повышение правосознания и правовой культуры руководителей подконтрольных субъектов.

1.4. К подконтрольным субъектам относятся юридические лица и индивидуальные предприниматели, являющиеся правообладателями земельных участков на территории муниципального образования «Город Батайск». Количество подконтрольных субъектов не ограничено.

1.5. С целью профилактики нарушений требований законодательства КУИ на постоянной основе ведется информирование о требованиях законодательства, в том числе Правил землепользования и застройки на территории муниципального образования город Батайск, Градостроительного кодекса Российской Федерации, Земельного кодекса Российской Федерации, а также о последствиях выявленных нарушений требований законодательства путем размещения данной информации на официальном Интернет-портале администрации муниципального образования «Город Батайск».

1.6. Ключевыми рисками причинения ущерба охраняемым законом ценностям является различное толкование подконтрольными субъектами требований законодательства, что может привести к нарушению ими отдельных положений действующего законодательства. Снижение рисков причинения вреда охраняемым законом ценностям обеспечивается за счет информирования подконтрольных субъектов о требованиях законодательства в соответствии с разделом 2 настоящей Программы.

Раздел 2. План мероприятий по профилактике нарушений требований законодательства.

2.1. План мероприятий по профилактике нарушений требований законодательства:

N п/п	Наименование мероприятия	Ответственный за проведение мероприятия	Срок проведения мероприятия		
			2021	2022	2023
1	2	3	4	5	6
1	Размещение на официальном Интернет-портале администрации муниципального образования город Батайск в информационно-телекоммуникационной сети Интернет перечня нормативных правовых актов или их отдельных частей, содержащих требования законодательства, оценка соблюдения которых является предметом муниципального контроля, а также текстов соответствующих нормативных правовых актов.	Комитет по управлению имуществом города Батайска	Постоянно	Постоянно	Постоянно
2	Информирование подконтрольных субъектов по вопросам соблюдения требований законодательства, в том числе посредством разработки и размещения на официальном Интернет-портале администрации муниципального образования город Батайск руководств по соблюдению требований законодательства, проведения семинаров и конференций, разъяснительной работы в средствах массовой информации и иными способами. В случае изменения требований законодательства - подготовка и распространение комментариев о содержании новых нормативных правовых актов, устанавливающих требования законодательства, внесенных изменениях в действующие акты, сроках и порядке вступления их в действие, а также рекомендаций о проведении необходимых организационных, технических мероприятий, направленных на внедрение и обеспечение соблюдения требований законодательства	Комитет по управлению имуществом города Батайска	Ежеквартально, по мере необходимости	Ежеквартально, по мере необходимости	Ежеквартально, по мере необходимости
3	Обеспечение регулярного обобщения практики осуществления муниципального контроля и размещение на официальном Интернет-портале администрации муниципального образования город Батайск обзора практики осуществления муниципального контроля с указанием проблем его осуществления, наиболее часто встречающихся случаев нарушений требований законодательства с рекомендациями в отношении мер, которые должны приниматься подконтрольными субъектами, в целях недопущения таких нарушений	Комитет по управлению имуществом города Батайска	Декабрь 2021 года	Декабрь 2022 года	Декабрь 2023 года
4	Осуществление выдачи предостережений о недопустимости нарушения требований законодательства в соответствии с частями 5 - 7 статьи 8 . 2 Федерального закона от 26.12.2008 N 294-ФЗ «О защите прав юридических лиц и индивидуальных предпринимателей при осуществлении государственного контроля (надзора) и муниципального контроля»	Комитет по управлению имуществом города Батайска	По мере необходимости	По мере необходимости	По мере необходимости

2.2. Информация о проведении мероприятий по профилактике нарушений требований законодательства и о реализации Программы ежеквартально размещается на официальном Интернет-портале администрации муниципального образования «Город Батайск» в разделе «Муниципальный земельный контроль».

3. Отчетные показатели Программы профилактики.

3.1. Для оценки мероприятий по профилактике нарушений требований и в целом Программы, с учетом достижения целей Программы устанавливаются следующие отчетные показатели:

количество выявленных нарушений;

количество направленных информационных писем и выданных предостережений о недопустимости нарушения требований;

количество субъектов, которым направлены информационные письма и выданы предостережения о недопустимости нарушения требований;

количество мероприятий по информированию подконтрольных субъектов по вопросам соблюдения требований.

Отчетные показатели отражаются в докладе об осуществлении муниципального земельного контроля и об эффективности такого контроля на территории муниципального образования «Город Батайск».

Начальник общего отдела
Администрации города Батайска **В.С. Мирошникова**

АДМИНИСТРАЦИЯ ГОРОДА БАТАЙСКА

ПОСТАНОВЛЕНИЕ

от 24.12.2020 № 615 **г. Батайск**

Об отклонении проекта внесения изменений в проект планировки и проект межевания территории в южной части застройки (ПЧЛ)

В соответствии с градостроительным кодексом Российской Федерации, правил землепользования и застройки муниципального образования «Город Батайск», утвержденных решением Батайской городской Думы от 27.08.2009 № 358 (с изменениями и дополнениями), с учетом рекомендаций комиссии по землепользованию и застройке муниципального образования «Город Батайск», представленных в соответствии с заключением о результатах общественных обсуждений, руководствуясь Уставом муниципального образования «Город Батайск», Администрация города Батайска постановляет:

1. Отклонить проект внесения изменений в проект планировки и проект межевания территории земельного участка, расположенного в южной части застройки (ПЧЛ), утвержденный постановлением Администрации города Батайска от 14.07.2016 № 1337 «Об утверждении проекта внесения изменений в проект планировки и проект межевания территории земельного участка по адресу: г. Батайск, южная часть района застройки (ПЧЛ)», постановлением Администрации города Батайска от 23.05.2012 № 1385 «Об утверждении проекта внесения изменений в проект планировки и проект межевания территории в южной части района застройки (ПЧЛ)» и постановлением Администрации города Батайска от 03.02.2011 № 91 «Об утверждении проектов планировок и проектов межеваний территорий для комплексного освоения в целях жилищного строительства», и направить его на доработку.

2. Опубликовать настоящее постановление в официальном печатном издании и разместить на официальном сайте Администрации города Батайска в сети «Интернет».

3. Настоящее постановление вступает в силу со дня его официального опубликования.

4. Контроль за исполнением настоящего постановления возложить на заместителя главы Администрации города Батайска по территориальному

развитию и строительству, председателя комиссии по землепользованию и застройке муниципального образования «Город Батайск» Горелкина В.В.

Глава Администрации
города Батайска **Г.В. Павлятенко**

АДМИНИСТРАЦИЯ ГОРОДА БАТАЙСКА

ПОСТАНОВЛЕНИЕ

от 24.12.2020 № 617 **г. Батайск**

Об утверждении проекта межевания территории в районе земельного участка по ул. Промышленной, 21Ж

Принимая во внимание заявление Сапач Владимира Александровича, на основании Градостроительного кодекса Российской Федерации, правил землепользования и застройки муниципального образования «Город Батайск», утвержденных решением Батайской городской Думы от 27.08.2009 № 358 (с изменениями и дополнениями), с учетом рекомендаций комиссии по землепользованию и застройке муниципального образования «Город Батайск», представленных в соответствии с заключением о результатах общественных обсуждений, руководствуясь Уставом муниципального образования «Город Батайск», Администрация города Батайска постановляет:

1. Утвердить основную часть выполнения проекта межевания территории в кадастровом квартале 61:46:0012501, в районе земельного участка с кадастровым номером 61:46:0012501:399 по адресу: Российская Федерация, Ростовская область, г. Батайск, ул. Промышленная, 21Ж, в составе:

1.1. Раздел 1 - проект межевания территории, основная часть, согласно приложению № 1(находится на хранении в Управлении по архитектуре и градостроительству города Батайска).

2. Опубликовать настоящее постановление в официальном печатном издании и разместить на официальном сайте Администрации города Батайска в сети «Интернет».

3. Настоящее постановление вступает в силу со дня его официального опубликования.

4. Контроль за исполнением настоящего постановления возложить на заместителя главы Администрации города Батайска по территориальному развитию и строительству, председателя комиссии по землепользованию и застройке муниципального образования «Город Батайск» Горелкина В.В.

Глава Администрации
города Батайска **Г.В. Павлятенко**

Муниципальное предприятие
"Архитектурно-планировочное бюро"
г.Батайска

346880 Ростовская обл., г.Батайск, ул.Ворошилова, 189; тел: 8 (86354) 6-14-16; 8 (86354) 5-84-51
e-mail: apbproekt@yandex.ru
ИНН: 6141010549; КПП: 614101001; р/с 40702810652280100068
в Юго-Западном банке ПАО Сбербанка г. Ростова-на-Дону

ПРОЕКТ МЕЖЕВАНИЯ ТЕРРИТОРИИ
в кадастровом квартале 61:46:0012501,
в районе земельного участка
с кадастровым номером 61:46:0012501:399
по адресу: Российская Федерация, Ростовская область,
г. Батайск, ул. Промышленная, 21Ж

ПРОЕКТ МЕЖЕВАНИЯ ТЕРРИТОРИИ, ОСНОВНАЯ ЧАСТЬ

заказчик: Сапач Владимир Александрович

Раздел 1

15-2020-ПМ

2020

3

Обозначение	Наименование	Примечание
15-2020-ПМ-С	Состав проектной документации	4
15-2020-ПМ-ПЗ	1. Общие данные.	5
15-2020-ПМ-ПЗ	2. Перечень и сведения о площади (вновь) образуемых земельных участков, в том числе возможные способы их образования.	5
15-2020-ПМ-ПЗ	3. Перечень и сведения о площади образуемых земельных участков, которые будут отнесены к территориям общего пользования или имуществу общего пользования, в том числе в отношении которых предполагается резервирование и (или) изъятие для государственных или муниципальных нужд.	6
15-2020-ПМ-ПЗ	4. Вид разрешённого использования вновь образуемых и образуемых земельных участков в соответствии с проектом межевания территории	6
15-2020-ПМ-ПЗ	5. Сведения о границах территории, в отношении которой утвержден проект межевания, содержащие перечень координат характерных точек этих границ в системе координат, используемой для ведения Единого государственного реестра недвижимости.	7
	Постановления Администрации города Батайска №1321 от 18.08.2020 г.	8
15-2020-ПМ	1. Чертёж межевания территории в кадастровом квартале 61:46:0012501, в районе земельного участка с кадастровым номером 61:46:0012501:399 по адресу: Российская Федерация, Ростовская область, г. Батайск, ул. Промышленная, 21Ж (М 1 :500)	9
15-2020-ПМ	2. Чертёж межевания территории с обозначением границ вновь образуемого земельного участка №1	10
15-2020-ПМ	3. Чертёж межевания территории с обозначением границ образуемого земельного участка №2	11

Взам.инв. №

Подпись и дата

Инв. № подл.

Изм.	Кол.уч.	Лист	док.	Подпись	Дата

15-2020-ПМ-С

Начальник ОП	Семеренко О.П.		09.2020
Разработал	Каланчина Д.Н.		09.2020
Проверил	Семеренко О.П.		09.2020

Содержание раздела 1

Стадия	Лист	Листов
П	1	1

Муниципальное предприятие "Архитектурно-планировочное бюро" г. Батайска

4

Номер раздела	Обозначение	Наименование	Примечание
1	15-2020-ПМ	Проект межевания территории. Основная часть.	
2	15-2020-ПМ	Материалы по обоснованию проекта межевания территории	

Взам.инв. №

Подпись и дата

Инв. № подл.

Изм.	Кол.уч.	Лист	док.	Подпись	Дата

15-2020-ПМ-С

Начальник ОП	Семеренко О.П.	09.2020
Разработал	Каланчина Д.Н.	09.2020
Проверил	Семеренко О.П.	09.2020

Состав проектной документации

Стадия	Лист	Листов
П	1	1

Муниципальное предприятие "Архитектурно-планировочное бюро" г. Батайска

Формат А4

5

Пояснительная записка

1. Общие данные.

Проект межевания территории в кадастровом квартале 61:46:0012501, в районе земельного участка с кадастровым номером 61:46:0012501:399 по адресу: Российская Федерация, Ростовская область, г. Батайск, ул. Промышленная, 21Ж разработан на основании:

– Постановления Администрации города Батайска №1321 от 18.08.2020 г.;
– Договора № 15–2020;
– Топографического плана, выполненного ООО "ЯРДИЗ", принятого в ИСОГД г.Батайска 4.02.2020г.;
– Выписок из Единого государственного реестра недвижимости об объектах недвижимости (изменяемых земельных участках и земельных участках, расположенных в окружении);
– Уведомления о внесении сведений в ЕГРН от 26 августа 2020 г. № 61–0–1–247/3103/2020–1477;
– ПЗЗ г.Батайска в действующей редакции.

Территория межевания в кадастровом квартале 61:46:0012501, в районе земельного участка с кадастровым номером 61:46:0012501:399 по адресу: Российская Федерация, Ростовская область, г. Батайск, ул. Промышленная, 21Ж, расположена в зоне **П.1 (Зона производственно–коммунальных объектов IV–V класса опасности)**.

Зона П.1 установлена для обеспечения правовых условий формирования предприятий, производств и объектов не выше IV класса опасности, а также сопутствующей инфраструктуры.

2. Перечень и сведения о площади вновь образуемых земельных участков, в том числе возможные способы их образования.

Проектом межевания территории в кадастровом квартале 61:46:0012501, в районе земельного участка с кадастровым номером 61:46:0012501:399 по адресу: Российская Федерация, Ростовская область, г. Батайск, ул. Промышленная, 21Ж, предусмотрено следующее:

1). Выполнить перераспределение изменяемого земельного участка с кадастровым номером 61:46:0012501:399 по адресу: Российская Федерация, Ростовская область, г. Батайск, ул. Промышленная, 21Ж, расположенного в границах территории межевания, установленных настоящей проектной документацией, с установлением границ вновь образуемого земельного участка З.У. №1.

2). Установить границы образуемого земельного участка З.У. №2.

Взам.инв. №

Подпись и дата

Инв. № подл.

Изм.	Кол.уч.	Лист	док.	Подпись	Дата	15–2020–ПМ–ПЗ		
Начальник ОП		Семеренко О.П.			09.2020	Пояснительная записка	Стадия	Лист	Листов
Разработал		Каланчина Д.Н.			09.2020		П	1	3
Проверил		Семеренко О.П.			09.2020		Муниципальное предприятие "Архитектурно–планировочное бюро" г. Батайска		

6

В составе проекта межевания устанавливаются границы вновь образуемого и образуемого земельных участков:

1). З.У. №1 – вновь образуемый земельный участок

- Площадь – 2529 кв.м
- Образован:
- путём перераспределения земельного участка КН 61:46:0012501:399, площадью 1102 кв. м;
- за счёт земельного участка (присоединяемого) площадью 1427 кв.м из состава земель муниципальной собственности
- Местоположение (адрес): Российская Федерация, Ростовская область, г. Батайск, ул. Промышленная, 21Ж
- Категория земель: Земли населённых пунктов.

2). З.У. №2 – образуемый земельный участок

- Площадь – 541 кв.м
- Образован из состава земель муниципальной собственности
- Категория земель: Земли населённых пунктов.

3. Перечень и сведения о площади образуемых земельных участков, которые будут отнесены к территориям общего пользования или имуществу общего пользования, в том числе в отношении которых предполагается резервирование и (или) изъятие для государственных или муниципальных нужд.

Земельные участки, относящиеся к территориям общего пользования или имуществу общего пользования, в данном проекте межевания не образуются.

4. Вид разрешённого использования вновь образуемых и образуемых земельных участков в соответствии с проектом межевания территории.

В соответствии с проектом межевания территории в кадастровом квартале 61:46:0012501, в районе земельного участка с кадастровым номером 61:46:0012501:399 по адресу: Российская Федерация, Ростовская область, г. Батайск, ул. Промышленная, 21Ж, вид разрешённого использования вновь образуемого и образуемого земельных участков следующий:

- З.У. №1 – Автомобильные мойки, ремонт автомобилей, склады;
- З.У. №2 – Благоустройство территории.

Взам.инв. №

Подпись и дата

Инв. № подл.

Изм.	Кол.уч.	Лист	док.	Подпись	Дата

15-2020-ПМ-ПЗ

Лист 2

5. Сведения о границах территории, в отношении которой утвержден проект межевания, содержащие перечень координат характерных точек этих границ в системе координат, используемой для ведения Единого государственного реестра недвижимости.

Каталог координат характерных точек вновь образуемого ЗУ №1

Номера точек	Описание	X – координаты	Y – координаты
1	2	3	4
1	100.68	408501.51	2207111.81
2	23.55	408602.13	2207115.16
3	73.58	408584.96	2207131.28
4	7.00	408515.50	2207155.57
5	30.21	408513.37	2207148.90
6	8.74	408504.17	2207120.13
1			

Каталог координат характерных точек образуемого ЗУ №2

Номера точек	Описание	X – координаты	Y – координаты
1	2	3	1
1	73.58	408515.50	2207155.57
2	20.55	408584.96	2207131.28
3	55.02	408569.97	2207145.34
4	8.54	408518.10	2207163.70
1			

Взам.инв. №

Подпись и дата

Инв. № подл.

Изм.	Кол.уз.	Лист	док.	Подпись	Дата

15-2020-ПМ-ПЗ

Лист 3

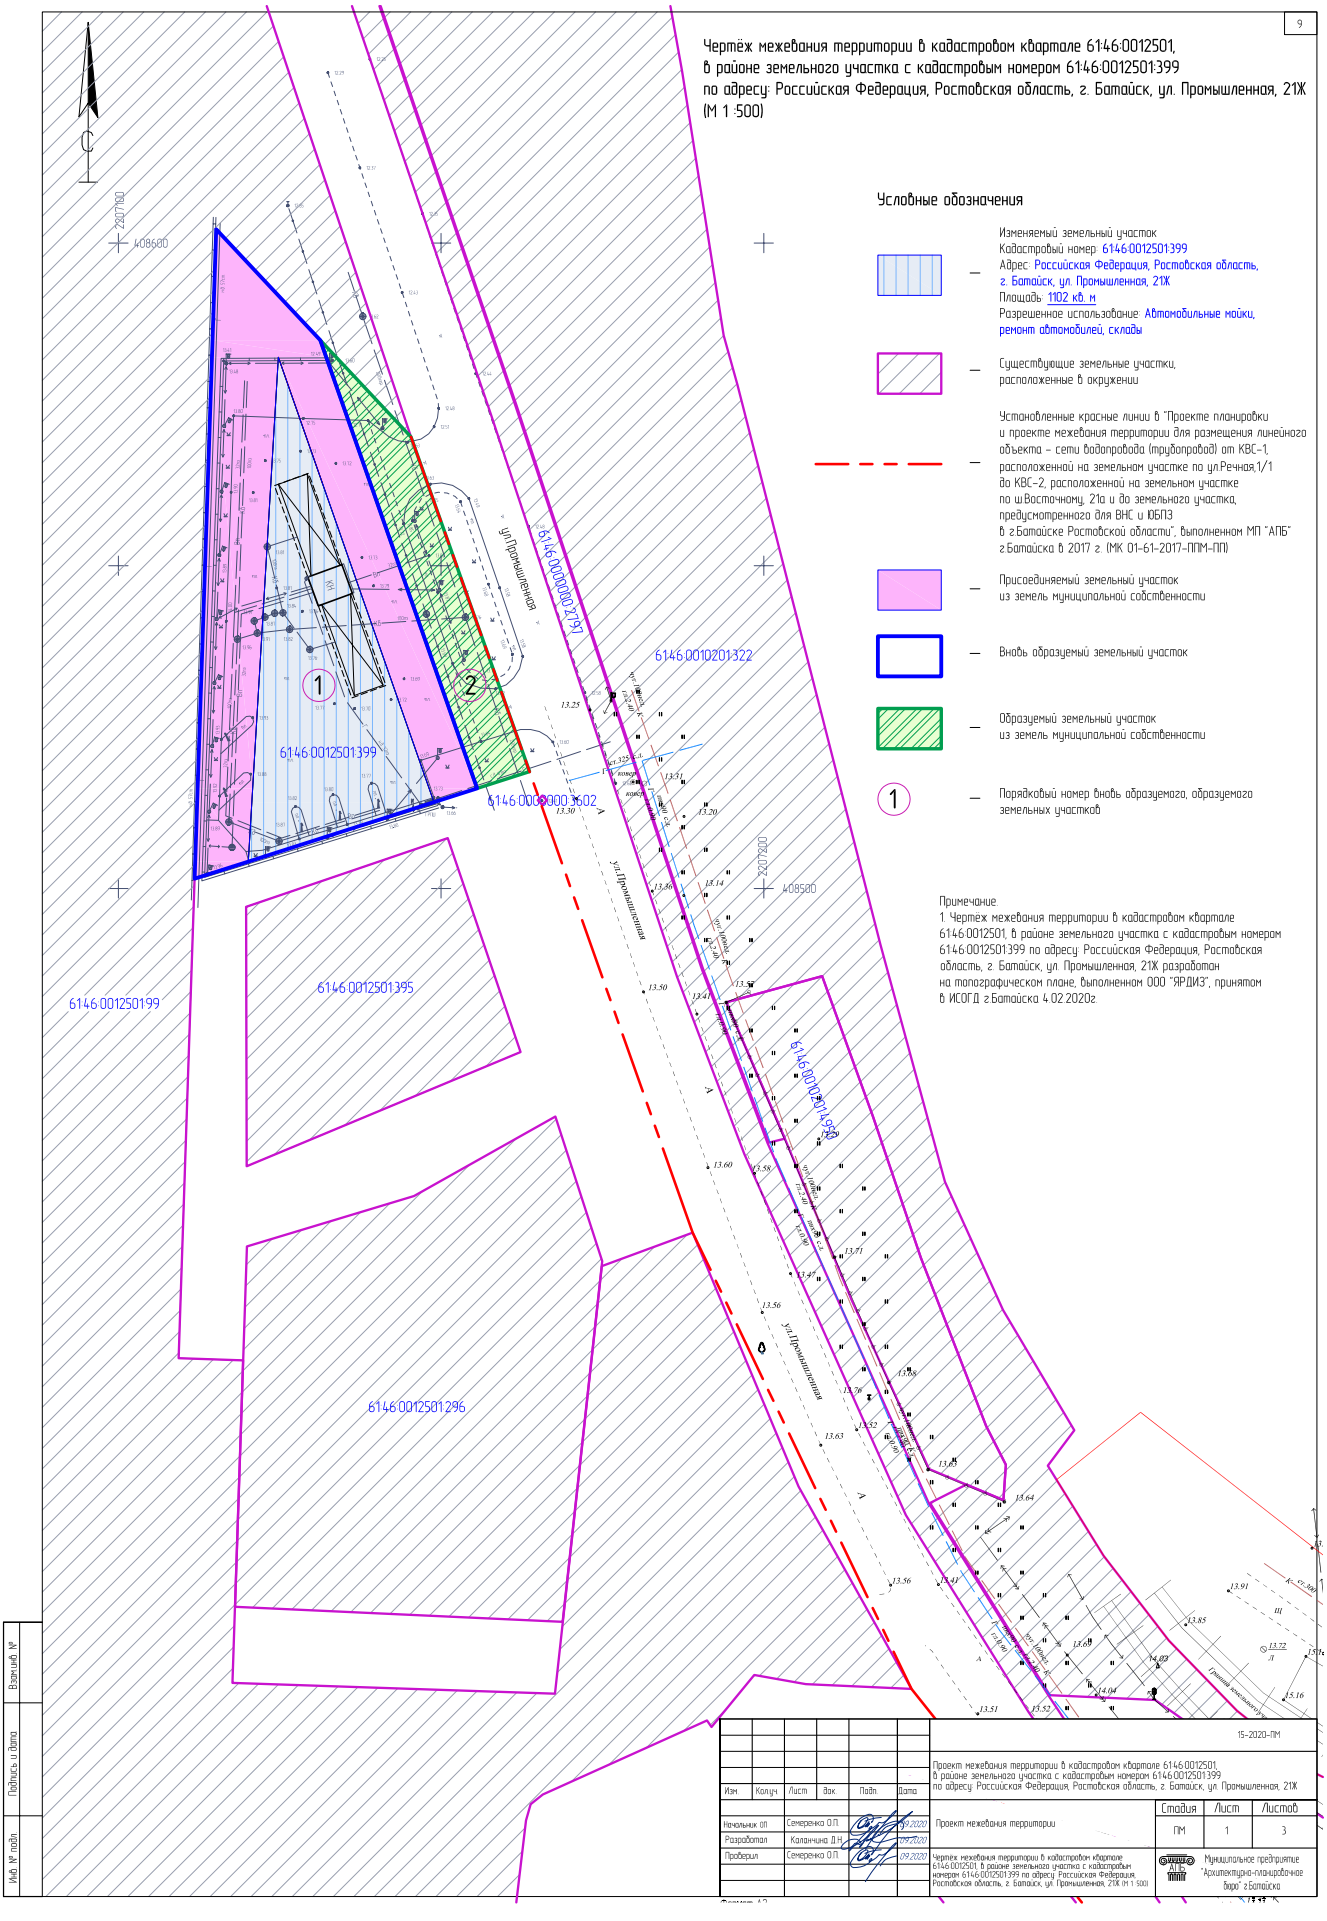
9
Чертёж межевания территории в кадастровом квартале 61:46:0012501,
в районе земельного участка с кадастровым номером 61:46:0012501:399
по адресу: Российская Федерация, Ростовская область, г. Батайск, ул. Промышленная, 21Ж
(М 1:500)
Условные обозначения
Изменяемый земельный участок
Кадастровый номер: 6146:0012501:399
Адрес: Российская Федерация, Ростовская область, г. Батайск, ул. Промышленная, 21Ж
Площадь: 1102 кв. м
Разрешенное использование: Автомобильные мойки, ремонт автомобилей, склады
Существующие земельные участки, расположенные в окружении
Установленные красные линии в "Проекте планировки и проекте межевания территории для размещения линейного объекта – сети водопровода (трубопровод) от КВС-1, расположенной на земельном участке по ул.Речная,1/1 до КВС-2, расположенной на земельном участке по ш.Восточному, 21а и до земельного участка, предусмотренного для ВНС и ЮБПЗ в г.Батайске Ростовской области", выполненном МП "АПБ" г.Батайска в 2017 г. (МК 01-61-2017-ППМ-ПП)
Присоединяемый земельный участок из земель муниципальной собственности
Вновь образуемый земельный участок
Образуемый земельный участок из земель муниципальной собственности
Порядковый номер вновь образуемого, образуемого земельных участков
Примечание
1. Чертёж межевания территории в кадастровом квартале 6146:0012501, в районе земельного участка с кадастровым номером 6146:0012501:399 по адресу: Российская Федерация, Ростовская область, г. Батайск, ул. Промышленная, 21Ж разработан на топографическом плане, выполненном ООО "ЯРДИЗ", принятом в ИСОГД г.Батайска 4.02.2020г.
6146:0012501:399
6146:0012501:395
6146:0012501:199
6146:0012501:296
6146:0010201:322
6146:0010201:1498
6146:0009000:3602
6146:0009000:2252
ул.Промышленная
15-2020-ПМ
Проект межевания территории в кадастровом квартале 6146:0012501, в районе земельного участка с кадастровым номером 6146:0012501:399 по адресу: Российская Федерация, Ростовская область, г. Батайск, ул. Промышленная, 21Ж
Изм. Кол.уч. Лист № док. Подп. Дата
Начальник ОП Семеренко О.П. 09.2020
Разработал Калачнина Д.Н. 09.2020
Проверил Семеренко О.П. 09.2020
Проект межевания территории
Стадия ПМ | Лист 1 | Листов 3
Чертёж межевания территории в кадастровом квартале 6146:0012501, в районе земельного участка с кадастровым номером 6146:0012501:399 по адресу: Российская Федерация, Ростовская область, г. Батайск, ул. Промышленная, 21Ж (М 1:500)
Муниципальное предприятие "Архитектурно-планировочное бюро" г.Батайска
Взам.инв. №
Подпись и дата
Инв. № подл.

Чертёж межевания территории
с обозначением границ вновь образуемого земельного участка №1 (М 1:500)

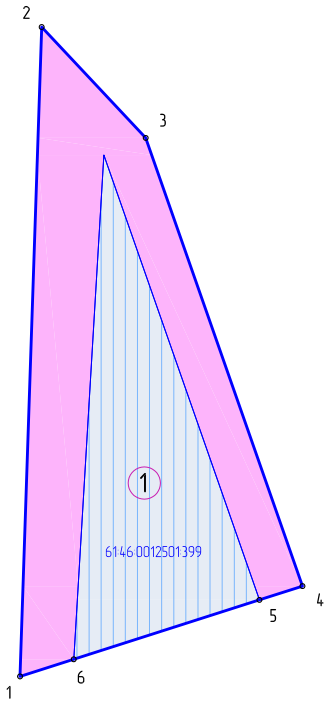

Характеристики вновь образуемого земельного участка №1:

- Условный номер земельного участка – ЗУ 1
- Площадь – 2529 кв.м
- Образован:

– путём перераспределения земельного участка

КН 61:46:0012501:399 площадью 1102 кв. м

– за счёт земельного участка (присоединяемого) площадью 1427 кв.м из состава земель муниципальной собственности

- Местоположение (адрес): Российская Федерация, Ростовская область, г. Батайск, ул. Промышленная, 21Ж
- Вид разрешённого использования – " Автомобильные мойки, ремонт автомобилей, склады "
- Категория земель: Земли населённых пунктов

Каталог координат характерных точек вновь образуемого ЗУ №1

Номера точек	Описание	X – координаты	Y – координаты
1	2	3	4
1	100.68	408501.51	2207111.81
2	23.55	408602.13	2207115.16
3	73.58	408584.96	2207131.28
4	7.00	408515.50	2207155.57
5	30.21	408513.37	2207148.90
6	8.74	408504.17	2207120.13
1			

Условные обозначения

— Изменяемый земельный участок №1
по адресу: Российская Федерация, Ростовская область, г. Батайск, ул. Промышленная, 21Ж
кадастровый номер: 61:46:0012501:399, площадь 1102 кв. м,
разрешенное использование по документу –"Автомобильные мойки, ремонт автомобилей, склады".

— Присоединяемый земельный участок, площадью 1427 кв.м,
из земель муниципальной собственности

— Вновь образуемый земельный участок, площадью 2529 кв.м;
разрешённое использование – "Автомобильные мойки, ремонт автомобилей, склады".
Категория земель: Земли населённых пунктов.
Местоположение (адрес): Российская Федерация, Ростовская область, г. Батайск, ул. Промышленная, 21Ж

1° — Номера характерных точек вновь образуемого земельного участка

(1) — Порядковый номер вновь образуемого земельного участка

Фрагмент плана кадастрового квартала (http://pkk5.rosreestr.ru)

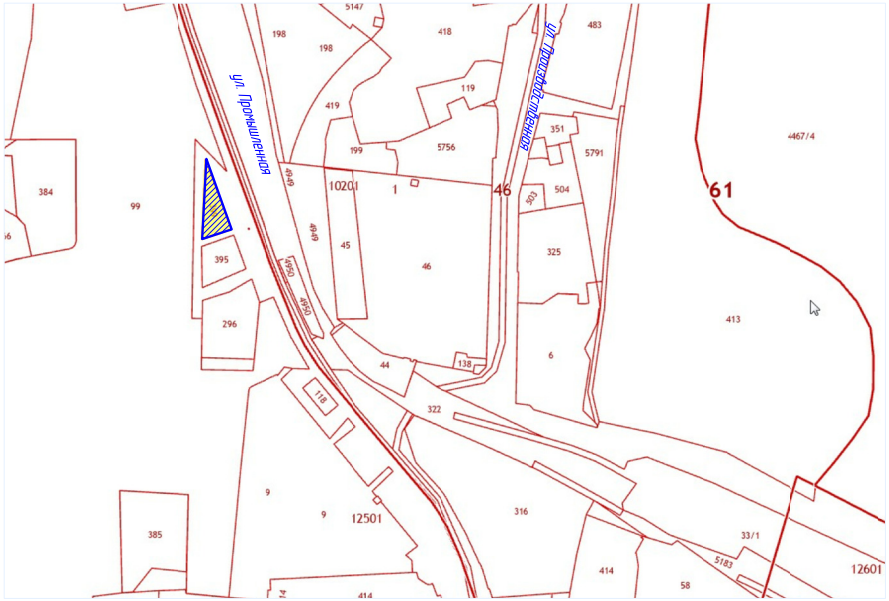

							15–2020–ПМ
Изм.	Колич.	Лист	Док.	Подп.	Дата		Проект межевания территории в кадастровом квартале 61:46:0012501, в районе земельного участка с кадастровым номером 61:46:0012501:399 по адресу: Российская Федерация, Ростовская область, г. Батайск, ул. Промышленная, 21Ж
Начальник ОП		Семеренко О.П.			09.2020	Проект межевания территории	Стадия: ПМ; Лист: 2; Листов:
Разработал		Коланчина Д.Н.			09.2020		
Проверил		Семеренко О.П.			09.2020	Чертёж межевания территории с обозначением границ вновь образуемого земельного участка №1	Муниципальное предприятие "Архитектурно-планировочное бюро" г.Батайска

Инв. № подл. | Подпись и дата | Взам.инв. №

Чертёж межевания территории
с обозначением границ образуемого земельного участка №2 (М 1:500)

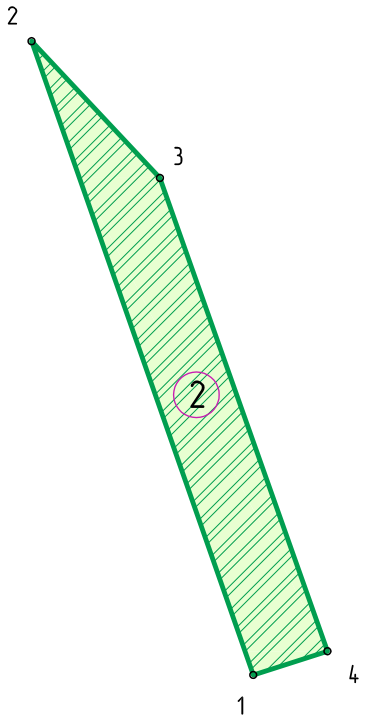

Каталог координат характерных точек образуемого ЗУ №2

Номера точек	Описание	X – координаты	Y – координаты
1	2	3	1
1	73.58	408515.50	2207155.57
2	20.55	408584.96	2207131.28
3	55.02	408569.97	2207145.34
4	8.54	408518.10	2207163.70
1			

Характеристики образуемого земельного участка №2:

- Условный номер земельного участка – ЗУ 2
- Площадь – 541 кв.м
- Образован из состава земель муниципальной собственности
- Вид разрешённого использования в соответствии с ПЗЗ – Благоустройство территории
- Категория земель: Земли населённых пунктов

Условные обозначения

— Образуемый земельный участок №2 с видом разрешённого использования в соответствии с ПЗЗ "Благоустройство территории", площадью 541 кв.м. Категория земель: Земли населённых пунктов.

1° — Номера характерных точек образуемого земельного участка

2 — Порядковый номер образуемого земельного участка

Изм.	Кол.уч.	Лист	Док.	Подп.	Дата
Начальник ОП		Семеренко О.П.			09.2020
Разработал		Каланчина Д.Н.			09.2020
Проверил		Семеренко О.П.			09.2020

15-2020-ПМ

Проект межевания территории в кадастровом квартале 61:46:0012501, в районе земельного участка с кадастровым номером 61:46:0012501:399 по адресу: Российская Федерация, Ростовская область, г. Батайск, ул. Промышленная, 21Ж

Проект межевания территории	Стадия	Лист	Листов
	ПМ	3	

Чертёж межевания территории с обозначением границ образуемого земельного участка №2

Муниципальное предприятие "Архитектурно-планировочное бюро" г.Батайска

Формат А3

Взам.инв. №

Подпись и дата

Инв. № подл.

АДМИНИСТРАЦИЯ ГОРОДА БАТАЙСКА

ПОСТАНОВЛЕНИЕ

от 24.12.2020 № 618 **г. Батайск**

Об утверждении проекта внесения изменений в проект межевания территории в кадастровом квартале 61:46:0010601 по пер. Западному и ул. Ленинградской

Принимая во внимание заявление Джангриян Виктории Ивановны, на основании Градостроительного кодекса Российской Федерации, правил землепользования и застройки муниципального образования «Город Батайск», утвержденных решением Батайской городской Думы от 27.08.2009 № 358 (с изменениями и дополнениями), с учетом рекомендаций комиссии по землепользованию и застройке муниципального образования «Город Батайск», представленных в соответствии с заключением о результатах общественных обсуждений, руководствуясь Уставом муниципального образования «Город Батайск», Администрация города Батайска постановляет:

1. Утвердить основную часть выполнения по проекту внесения изменений в проект межевания территории в кадастровом квартале 61:46:0010601 по пер. Западному и ул. Ленинградской, на отрезке от ул. Рыбной до ул. 1-ой Пятилетки, утвержденный постановлением Администрации города Батайска от 11.02.2020 № 226 «Об утверждении проекта межевания территории в кадастровом квартале 61:46:0010601 по пер. Западному и ул. Ленинградской», в составе:

1.1. Том 1 - проект межевания территории, основная часть, согласно приложению (находится на хранении в Управлении по архитектуре и градостроительству города Батайска).

2. Опубликовать настоящее постановление в официальном печатном издании и разместить на официальном сайте Администрации города Батайска в сети «Интернет».

3. Настоящее постановление вступает в силу со дня его официального опубликования.

4. Контроль за исполнением настоящего постановления возложить на заместителя главы Администрации города Батайска по территориальному развитию и строительству, председателя комиссии по землепользованию и застройке муниципального образования «Город Батайск» Горелкина В.В.

Глава Администрации
города Батайска **Г.В. Павлятенко**

ОБЩЕСТВО С ОГРАНИЧЕННОЙ ОТВЕТСТВЕННОСТЬЮ
«БЮРО НЕДВИЖИМОСТИ И ПРОЕКТИРОВАНИЯ»

346880, Ростовская область, г.Батайск, ул. Куйбышева, 153а

СРО АП СОПО регистрационный номер СРО-П-166-30062011

ПРОЕКТ ВНЕСЕНИЯ ИЗМЕНЕНИЙ В ПРОЕКТ МЕЖЕВАНИЯ ТЕРРИТОРИИ

в кадастровом квартале 61:46:0010601
по пер. Западный и ул. Ленинградской
на отрезке от ул. Рыбной до ул. 1-й Пятилетки
утвержденный постановление Администрации города Батайска от 11.02.2020 № 226

296/2020 - ПЗУ

Том I - Основная часть

2020г.

ОБЩЕСТВО С ОГРАНИЧЕННОЙ ОТВЕТСТВЕННОСТЬЮ
«БЮРО НЕДВИЖИМОСТИ И ПРОЕКТИРОВАНИЯ»

346880, Ростовская область, г.Батайск, ул. Куйбышева, 153а

СРО АП СОПО регистрационный номер СРО-П-166-30062011

ПРОЕКТ ВНЕСЕНИЯ ИЗМЕНЕНИЙ В ПРОЕКТ МЕЖЕВАНИЯ ТЕРРИТОРИИ

в кадастровом квартале 61:46:0010601
по пер. Западный и ул. Ленинградской
на отрезке от ул. Рыбной до ул. 1-й Пятилетки
утвержденный постановление Администрации города Батайска от 11.02.2020 № 226

296/2020 - ПЗУ

Том I - Основная часть

ГИП Шабаева Н.Н.

Инженер-архитектор Могилат А.В.

2020г.

Оглавление

СОСТАВ РАЗРАБОТКИ……..2

Состав графических материалов……...3

ВВЕДЕНИЕ……4

РАЗМЕЩЕНИЕ ТЕРРИТОРИИ ПРОЕКТИРОВАНИЯ В ПЛАНИРОВОЧНОЙ СТРУКТУРЕ ГОРОДА БАТАЙСКА РОСТОВСКОЙ ОБЛАСТИ…….……..5

СОВРЕМЕННОЕ ИСПОЛЬЗОВАНИЕ ТЕРРИТОРИИ ПРОЕКТИРОВАНИЯ……..5

ПЛАНИРОВОЧНЫЕ ОГРАНИЧЕНИЯ……..5

ОСНОВНЫЕ НАПРАВЛЕНИЯ РАЗВИТИЯ ПЛАНИРОВОЧНОЙ И ФУНКЦИОНАЛЬНОЙ СТРУКТУРЫ ТЕРРИТОРИИ……6

ТРАНСПОРТНАЯ ОРГАНИЗАЦИЯ ПРОЕКТИРУЕМОЙ ТЕРРИТОРИИ……..7

МЕРОПРИЯТИЯ ПО ПРЕДОТВРАЩЕНИЮ ЧРЕЗВЫЧАЙНЫХ СИТУАЦИЙ…….8

ТЕХНИКО-ЭКОНОМИЧЕСКИЕ ПОКАЗАТЕЛИ ПРОЕКТА ……12

Основания для разработки проекта изменений в проект межевания территории

1. Постановление Администрации города Батайска №1306 от 13.08.2020г.

СОСТАВ РАЗРАБОТКИ

1. Том I – Основная часть
2. Том II - Материалы по обоснованию проекта межевания территории

Состав графических материалов

Материалы по основной части

1. Границы существующих элементов планировочной структуры. Б/м.
2. Красные линии. Б/м.
3. Границы зон планируемого размещения объектов капитального строительства. Б/м.
4. Границы изменяемых земельных участков. М 1:500
5. Границы изменяемых земельных участков. М 1:500
6. Координаты участков
7. Границы изменяемых земельных участков. М 1:500

ВВЕДЕНИЕ

1. Проект внесения изменений в проект межевания территории в кадастровом квартале 61:46:0010601 по пер. Западному и ул. Ленинградской выполнен с целью изменений в части изменения установленной красной линии по ул. Ленинградской и уточнению границ земельных участков, а именно участка с КН 61:46:0010601:850.

Цель проекта:

- изменения установленной красной линии по ул. Ленинградской.

–уточнение границ земельного участков, а именно участка с КН 61:46:0010601:850.

2. Проект межевания определяет основные параметры элементов планировочной структуры, границы зон размещения объектов капитального строительства, а также направление развития рассматриваемой территории, ее функционально-планировочную организацию и основные пути обеспечения транспортной и инженерной инфраструктурой. Проектные решения выполняются на основе анализа инженерных, транспортных, экологических и градостроительных условий, исходя из ресурсного потенциала проектной территории.

В работе использовались следующие проектные материалы:

- Разработанный и утвержденный генеральный план г.Батайска.
- ПЗЗ г.Батайска.

Работа выполнена авторским коллективом:

Начальник отделения Н.Н.Шабаева

Архитектор А.В.Могилат

РАЗМЕЩЕНИЕ ТЕРРИТОРИИ ПРОЕКТИРОВАНИЯ В ПЛАНИРОВОЧНОЙ СТРУКТУРЕ ГОРОДА БАТАЙСКА РОСТОВСКОЙ ОБЛАСТИ

Земельные участки, границы которых будут изменяться, находятся в частной собственности.

СОВРЕМЕННОЕ ИСПОЛЬЗОВАНИЕ ТЕРРИТОРИИ ПРОЕКТИРОВАНИЯ

Территория межевания ограничена:

- С севера – ул. Половинко;
- С востока – ул. Рыбная;
- С юга - пер.Западный;
- С запада – ул. 1-й Пятилетки.
- Территория межевания представляет собой земельные участки, которые образовались путем перераспределения земель муниципальной собственности и земельных участков в частной собственности.

ПЛАНИРОВОЧНЫЕ ОГРАНИЧЕНИЯ

Планировочные ограничения: В соответствии с ПЗЗ, утвержденным проектируемая территория расположена в зоне с особыми условиями использования территории, а именно в приаэродромной территории аэродрома экспериментальной авиации Ростов-на-Дону «Северный» (Решение об установлении приаэродромной территории аэродрома экспериментальной авиации Ростов-на-Дону «Северный», утвержденное Департаментом авиационной промышленности Министерства промышленности и торговли Российской Федерации 18.12.2018), в границах приаэродромной территории аэродрома экспериментальной авиации «Батайск» (Решение об установлении приаэродромной территории аэродрома экспериментальной авиации «Батайск», утвержденное Департаментом авиационной промышленности Министерства промышленности и торговли Российской Федерации 28.12.2018).

Проектируемая территория имеет зону с особыми условиями использования. Охранная зона газопровода подземного и надземного по пер.Западный и ул.Ленинградской.

ОСНОВНЫЕ НАПРАВЛЕНИЯ РАЗВИТИЯ ПЛАНИРОВОЧНОЙ И ФУНКЦИОНАЛЬНОЙ СТРУКТУРЫ ТЕРРИТОРИИ

В соответствии с генеральным планом городского округа "Город Батайск", утвержденым решением Батайской городской Думы от 07.04.2008 года №236, проектируемая территория относится к зоне индивидуальной застройки. Согласно Правил землепользования и застройки муниципального образования "Город Батайск", утвержденных решением Батайской городской Думой от 27.08.2009 года №358 (с изменениями и дополнениями), проектируемая территория расположена в территориальной зоне Ж.2 Зона застройки малоэтажными жилыми домами в 1-3 этажа.

На планировочную структуру территории межевания повлияли следующие обстоятельства:

- Удобное транспортное сообщение.
- Площади участков.
- Конфигурация участка.

Земельный участок :ЗУ1 площадью 503 кв.м. с видом разрешенного использования – объекты индивидуального жилищного строительства.

Земельный участок :ЗУ2 площадью 1512 кв.м. с видом разрешенного использования – объекты индивидуального жилищного строительства.

Земельный участок :ЗУ3 площадью 654 кв.м. с видом разрешенного использования – объекты индивидуального жилищного строительства.

Земельный участок :ЗУ4 площадью 631 кв.м. с видом разрешенного использования – объекты индивидуального жилищного строительства.

Земельный участок :ЗУ5 площадью 520 кв.м. с видом разрешенного использования – объекты индивидуального жилищного строительства.

Земельный участок :ЗУ6 площадью 823 кв.м. с видом разрешенного использования – объекты индивидуального жилищного строительства.

Земельный участок :ЗУ7 площадью 882 кв.м. с видом разрешенного использования – объекты индивидуального жилищного строительства.

Земельный участок :ЗУ8 площадью 425 кв.м. с видом разрешенного использования – объекты индивидуального жилищного строительства.

Земельный участок :ЗУ9 площадью 852 кв.м. с видом разрешенного использования – объекты индивидуального жилищного строительства.

Земельный участок :ЗУ10 площадью 574 кв.м. с видом разрешенного использования – объекты индивидуального жилищного строительства.

Земельный участок :ЗУ11 площадью 440 кв.м. с видом разрешенного использования – объекты индивидуального жилищного строительства.

Земельный участок :ЗУ12 площадью 630 кв.м. с видом разрешенного использования – объекты индивидуального жилищного строительства.

Земельный участок :ЗУ13 площадью 591 кв.м. с видом разрешенного использования – объекты индивидуального жилищного строительства.

Земельный участок :ЗУ14 площадью 586 кв.м. с видом разрешенного использования – объекты индивидуального жилищного строительства.

Земельный участок :ЗУ15 площадью 8186 кв.м. с видом разрешенного использования – линейные объекты (улично-дорожная сеть, инженерные коммуникации)

Земельный участок :ЗУ16 площадью 746 кв.м. с видом разрешенного использования – объекты индивидуального жилищного строительства.

ТРАНСПОРТНАЯ ОРГАНИЗАЦИЯ ПРОЕКТИРУЕМОЙ ТЕРРИТОРИИ

Проектом предусмотрен существующий проезд с ул. Ленинградская,пер.Западный. Уклон дорог составляет 5 промилли, согласно СНиП 2.05.02-85 «Автомобильные дороги».

Основной въезд на территорию осуществляется с ул. Ленинградской с северной стороны и пер. Западный – южной стороны участка.

МЕРОПРИЯТИЯ ПО ПРЕДОТВРАЩЕНИЮ ЧРЕЗВЫЧАЙНЫХ СИТУАЦИЙ

Чрезвычайные ситуации природного характера на территории межевания могут возникнуть в результате сильного ветра, града, снегопада, гололедных явлений, заморозков, сильной жары, чрезвычайной пожароопасности, подтопления территории.

При сильном ветре существует вероятность повреждения воздушных линий связи, линий электропередач, повала деревьев, выхода из строя объектов жизнеобеспечения, разрушения легких построек.

При выпадении крупного града существует вероятность возникновения ЧС, связанных с повреждением автотранспорта и разрушением крыш строений, уничтожением растительности.

При выпадении сильного снега и при гололеде прогнозируется возникновение ЧС, связанных с обрывом воздушных линий связи и электропередачи; затруднением в работе транспорта; авариями на объектах жизнеобеспечения; травматизмом людей.

При весенних и осенних заморозках существует вероятность возникновение ЧС, связанных с повреждением и гибелью теплолюбивых растений.

При установлении жаркой погоды существует вероятность возникновение ЧС, связанных с прекращением подачи электроэнергии по причине пожаров и аварий, возникающих на электроподстанциях и электросетях, и вызывающих нарушения функционирования объектов жизнеобеспечения; тепловые удары и заболевания людей, пожароопасная обстановка.

Оповещение населения об опасностях связанных с возникновением ЧС осуществляется в соответствии с Приказом МЧС РФ, Министерства информационных технологий и связи РФ и Министерства культуры и массовых коммуникаций РФ от 25.07.2006 г. № 422/90/376 «Об утверждении Положения о системах оповещения населения».

В соответствии с Федеральным законом от 12.02.1998г. № 28-ФЗ «О гражданской обороне» на территории Российской Федерации предусматривается система мероприятий по подготовке к защите и по защите населения, материальных и культурных ценностей от опасностей, возникающих при ведении военных действий или вследствие этих действий, а также при возникновении чрезвычайных ситуаций природного и техногенного характера.

При проектировании вновь строящихся и реконструируемых защитных сооружений гражданской обороны (убежищ и противорадиационных укрытий), размещаемых в приспосабливаемых для этих целей помещениях производственных, вспомогательных, жилых и общественных зданий и других объектов народного хозяйства, а также отдельно стоящих убежищ в заглубленных или возвышающихся сооружениях необходимо учитывать требования СНиП II-11-77* «Защитные сооружения гражданской обороны».

В целях защиты населения, находящегося на проектируемой территории от опасностей, возникающих при ведении военных действий, или вследствие этих действий, проектом планировки предусматривается устройство противорадиационных укрытий в подвальных, цокольных и первых этажах зданий и сооружений. Укрытия необходимо оборудовать всеми необходимыми

средствами (вентиляция, фильтры, резервное электроснабжение, пост радио и дозиметрического контроля и т.д.) в соответствии с СНиП II-11-77*.

В соответствии с Постановлением Правительства РФ от 29.11.1999 N 1309 "О Порядке создания убежищ и иных объектов гражданской обороны" санитарно - обмывочные пункты, станции обеззараживания одежды и транспорта и иные объекты гражданской обороны создаются для обеспечения медицинской защиты и первоочередного жизнеобеспечения населения, санитарной обработки людей и животных, специальной обработки одежды и транспортных средств.

В соответствии с Федеральным законом от 22 июля 2008г. №123-ФЗ «Технический регламент о требованиях пожарной безопасности» защита людей и имущества от воздействия опасных факторов пожара и (или) ограничение последствий их воздействия обеспечиваются одним или несколькими из следующих способов:

– применение объемно-планировочных решений и средств, обеспечивающих ограничение распространения пожара за пределы очага;

– устройство эвакуационных путей, удовлетворяющих требованиям безопасной эвакуации людей при пожаре;

– устройство систем обнаружения пожара (установок и систем пожарной сигнализации), оповещения и управления эвакуацией людей при пожаре;

– применение систем коллективной защиты (в том числе противодымной) и средств индивидуальной защиты людей от воздействия опасных факторов пожара;

– применение основных строительных конструкций с пределами огнестойкости и классами пожарной опасности;

– устройство на технологическом оборудовании систем противовзрывной защиты;

– применение первичных средств пожаротушения;

– организация деятельности подразделений пожарной охраны.

Здания, сооружения и строения должны быть обеспечены первичными средствами пожаротушения лицами, уполномоченными владеть, пользоваться или распоряжаться зданиями, сооружениями и строениями.

Номенклатура, количество и места размещения первичных средств пожаротушения устанавливаются в зависимости от вида горючего материала, объемно-планировочных решений здания, сооружения или строения, параметров окружающей среды и мест размещения обслуживающего персонала.

В соответствии с «Руководством по борьбе с зимней скользкостью на автомобильных дорогах», утвержденным распоряжением Минтранса России от 16.06.2003 № ОС-548-р, для предупреждения образования или ликвидации зимней скользкости проводят следующие мероприятия:

– профилактическую обработку покрытий противогололедными материалами (ПГМ) до появления зимней скользкости или в начале снегопада, чтобы предотвратить образование снежного наката;

– ликвидацию снежно-ледяных отложений с помощью химических или комбинированных ПГМ;

– обработку снежно-ледяных отложений фрикционными материалами.

Профилактический способ позволяет снизить затраты дорожной службы на борьбу с зимней скользкостью, обеспечить допустимые сцепные качества покрытий и безопасность движения в зимний период, уменьшить вредное воздействие ПГМ на окружающую среду за счет применения рациональной технологии и минимально-допустимых норм распределения ПГМ.

Противогололедные материалы, используемые для борьбы с зимней скользкостью на дорогах общего пользования, должны отвечать требованиям, изложенным в ОДН 218.2.027-2003 «Требования к противогололедным материалам», утвержденным распоряжением Минтранса России №ОС-548-р от 16.06.03г.

Мероприятия по охране окружающей природной среды необходимо предусматривать по каждому виду работ, выполняемых при борьбе с зимней скользкостью на автомобильных дорогах: при транспортировке, распределении и хранении противогололедных материалов в соответствии с «Руководством по борьбе с зимней скользкостью на автомобильных дорогах».

Согласно "Методическим рекомендациям по защите и очистке автомобильных дорог от снега" (рекомендовано Распоряжением Росавтодора от 01.02.2008 N 44-р) защита дорог от снежных заносов должна осуществляться с помощью снегозащитных насаждений или искусственных устройств. Снегозащитные насаждения экономичнее и защищают дорогу надежнее, чем искусственные снегозащитные устройства. Поэтому насаждения должны быть основным видом защиты дорог от заносов.

В целях регулирования и уменьшения возможного вреда от метеорологических процессов населению и экономике (защита сельскохозяйственных растений от градобития, регулирование осадков, рассеивание туманов) в соответствии с «Инструкцией по организации и проведению противоградовых стрельб на территории РФ» от 15 мая 2001 г. N 220/89/51 применяются специальные противоградовые ракеты и снаряды, которые служат для доставки и внесения химических реагентов в облака. Также способ защиты от града сельскохозяйственных растений включает изготовление и последующее закрепление укрывающей градозащитной поверхности на продольных направляющих, протянутых на опорах.

Для защиты зданий, сооружений и строительных коммуникаций от воздействия молнии применяются различные способы: установка молниеприемников, токоотводов и заземлителей, экранирование и др.

При выборе комплекса средств молниезащиты следует руководствоваться «Инструкцией по устройству молниезащиты зданий, сооружений и строительных коммуникаций», утвержденной приказом Минэнерго РФ от 30 июня 2003 г. №280, которая распространяется на все виды зданий, сооружений и промышленных коммуникаций независимо от ведомственной принадлежности и формы собственности.

Тип и размещение устройств молниезащиты выбираются на стадии проектирования нового объекта, чтобы иметь возможность максимально использовать проводящие элементы последнего. Это облегчит разработку и

исполнение устройств молниезащиты, совмещенных с самим зданием, позволит улучшить его эстетический вид, повысить эффективность молниезащиты, минимизировать ее стоимость и трудозатраты.

Соблюдение норм при выборе молниезащиты существенно снижает риск ущерба от удара молнии.

ТЕХНИКО-ЭКОНОМИЧЕСКИЕ ПОКАЗАТЕЛИ ПРОЕКТА

№№ п.п.	Наименование	Ед. Изм.	
	Территория		
1	Площадь вновь образованного земельного участка :ЗУ 1 (объекты индивидуального жилищного строительства)	кв.м	503,0
2	Площадь вновь образованного земельного участка :ЗУ 2 (объекты индивидуального жилищного строительства)	кв.м	1512,0
3	Площадь вновь образованного земельного участка :ЗУ 3 (объекты индивидуального жилищного строительства)	кв.м	654,0
4	Площадь вновь образованного земельного участка :ЗУ 4 (объекты индивидуального жилищного строительства)	кв.м	631,0
5	Площадь вновь образованного земельного участка :ЗУ 5 (объекты индивидуального жилищного строительства)	кв.м	520,0
6	Площадь вновь образованного земельного участка :ЗУ 6 (объекты индивидуального жилищного строительства)	кв.м	823,0
7	Площадь вновь образованного земельного участка :ЗУ 7 (объекты индивидуального жилищного строительства)	кв.м	882,0
8	Площадь вновь образованного земельного участка :ЗУ 8 (объекты индивидуального жилищного строительства)	кв.м	425,0
9	Площадь вновь образованного земельного участка :ЗУ 9 (объекты индивидуального жилищного строительства)	кв.м	852,0
10	Площадь вновь образованного земельного участка :ЗУ 10 (объекты индивидуального жилищного строительства)	кв.м	547,0
11	Площадь вновь образованного земельного участка :ЗУ 11 (объекты индивидуального жилищного строительства)	кв.м	440,0

12	Площадь вновь образованного земельного участка :ЗУ 12 (объекты индивидуального жилищного строительства)	кв.м	630,0
13	Площадь вновь образованного земельного участка :ЗУ 13 (объекты индивидуального жилищного строительства)	кв.м	591,0
14	Площадь вновь образованного земельного участка :ЗУ 14 (объекты индивидуального жилищного строительства)	кв.м	586,0
15	Площадь вновь образованного земельного участка :ЗУ15 площадью (линейные объекты (улично-дорожная сеть, инженерные коммуникации)	кв.м	8186,0
16	Площадь вновь образованного земельного участка :ЗУ 16 (объекты индивидуального жилищного строительства)	кв.м	746,0

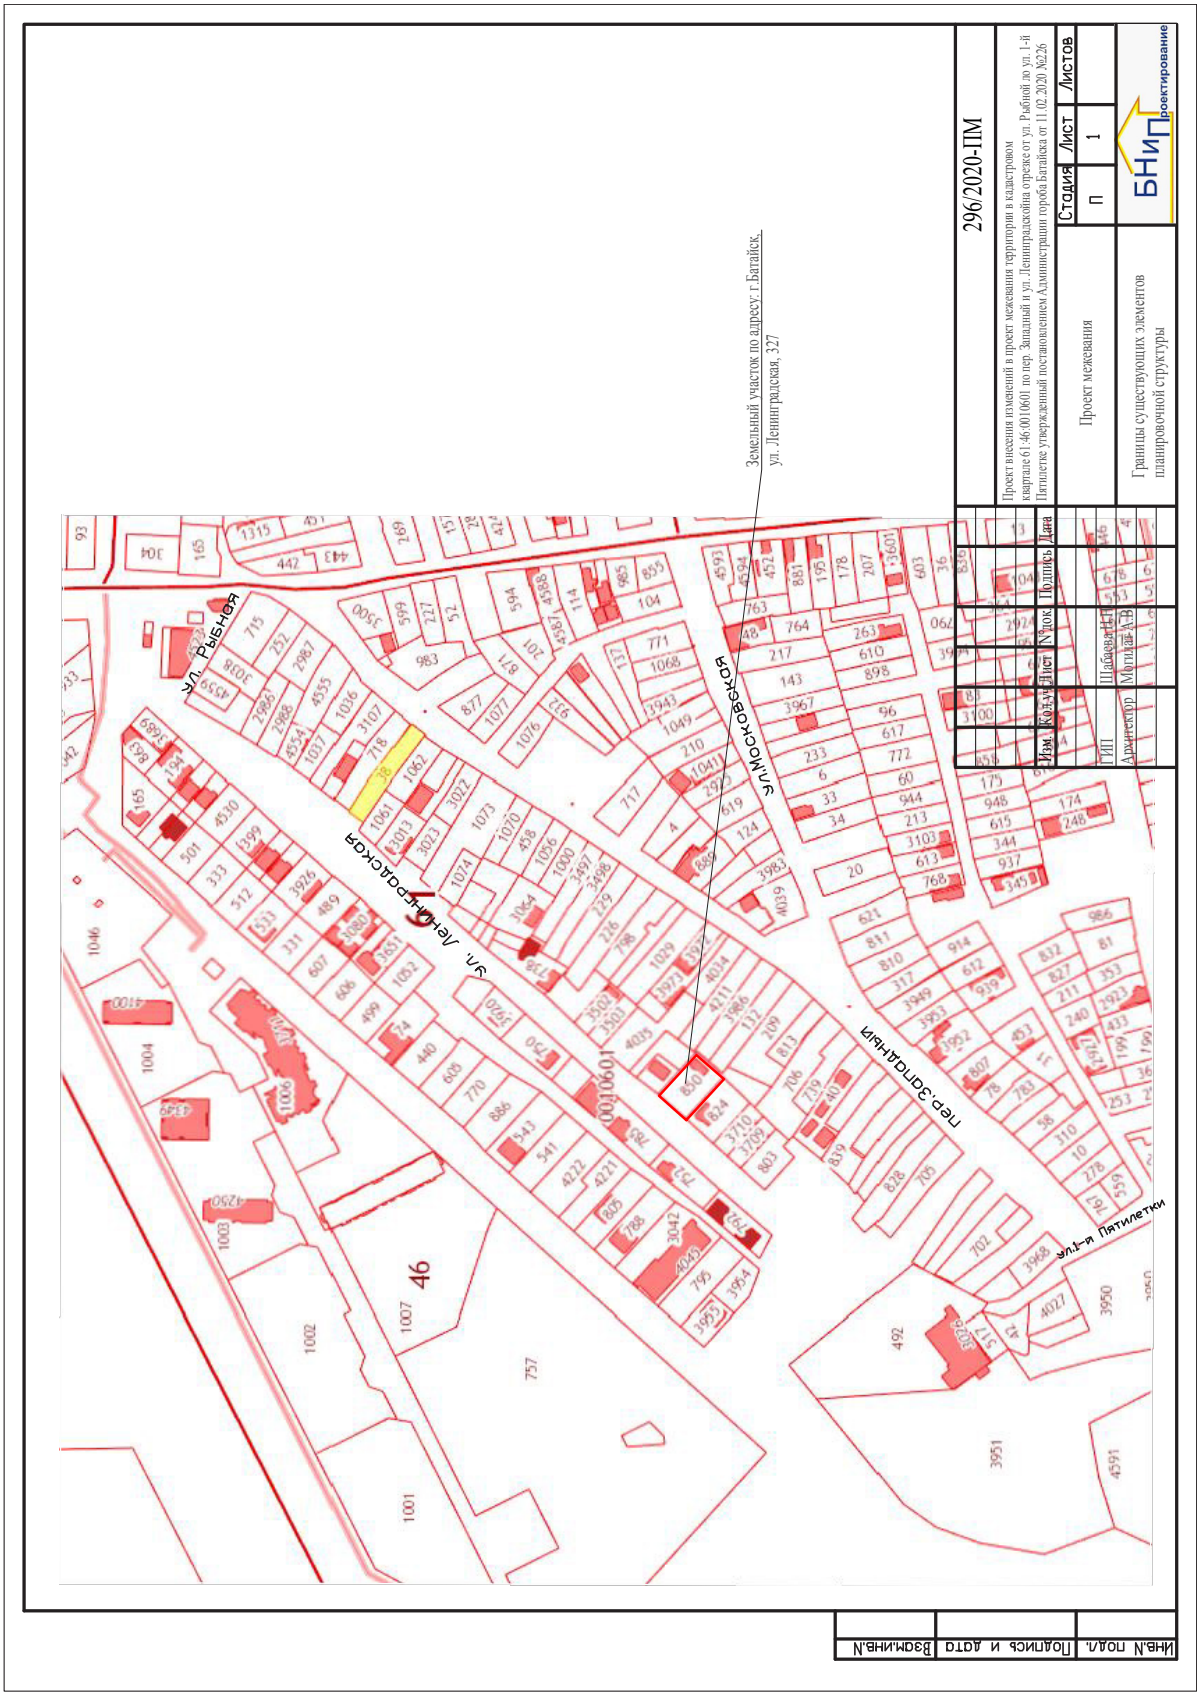
296/2020-ПМ
Проект внесения изменений в проект межевания территории в кадастровом квартале 61:46:0010601 по пер. Западный и ул. Ленинградская отреже от ул. Рыбной до ул. 1-й Пятилетки утвержденный постановлением Администрации города Батайска от 11.02.2020 №226
Проект межевания
Границы существующих элементов планировочной структуры
Земельный участок по адресу: г.Батайск, ул. Ленинградская, 327
ул. Рыбная
ул. Ленинградская
ул. Московская
пер. Западный
ул.1-я Пятилетки
46
Стадия
Лист
Листов
П
1
БНиП Проектирование
Изм. Кол.уч. Лист N док. Подпись Дата
ГИП Шабанов Н.Г.
Архитектор Мотылев А.В.
Инв.№ подл. | Подпись и дата | Взам.инв.№

N точки	X	Y
1	413381.11	2204180.80
2	413543.80	2204331.17
3	413556.32	2204334.65
4	413575.67	2204339.63
5	413604.67	2204367.24
6	413619.30	2204380.88
7	413649.18	2204407.93
8	413678.27	2204435.22
9	413692.29	2204448.93
10	413690.85	2204448.28
11	413701.11	2204455.16
12	413708.37	2204462.04
13	413741.27	2204493.18
14	413716.98	2204495.58
15	413690.39	2204470.35
16	413681.46	2204462.47
17	413670.82	2204453.09
18	413662.73	2204444.95
19	413654.36	2204438.56
20	413647.81	2204432.79
21	413640.95	2204426.73
22	413632.94	2204419.66
23	413625.58	2204412.34
24	413615.95	2204404.87
25	413601.86	2204393.96
26	413586.91	2204383.93
27	413578.59	2204375.94
28	413568.86	2204368.40
29	413544.97	2204349.91
30	413479.43	2204291.38
31	413447.87	2204262.18
32	413442.46	2204257.50
33	413431.68	2204248.03
34	413384.92	2204207.25

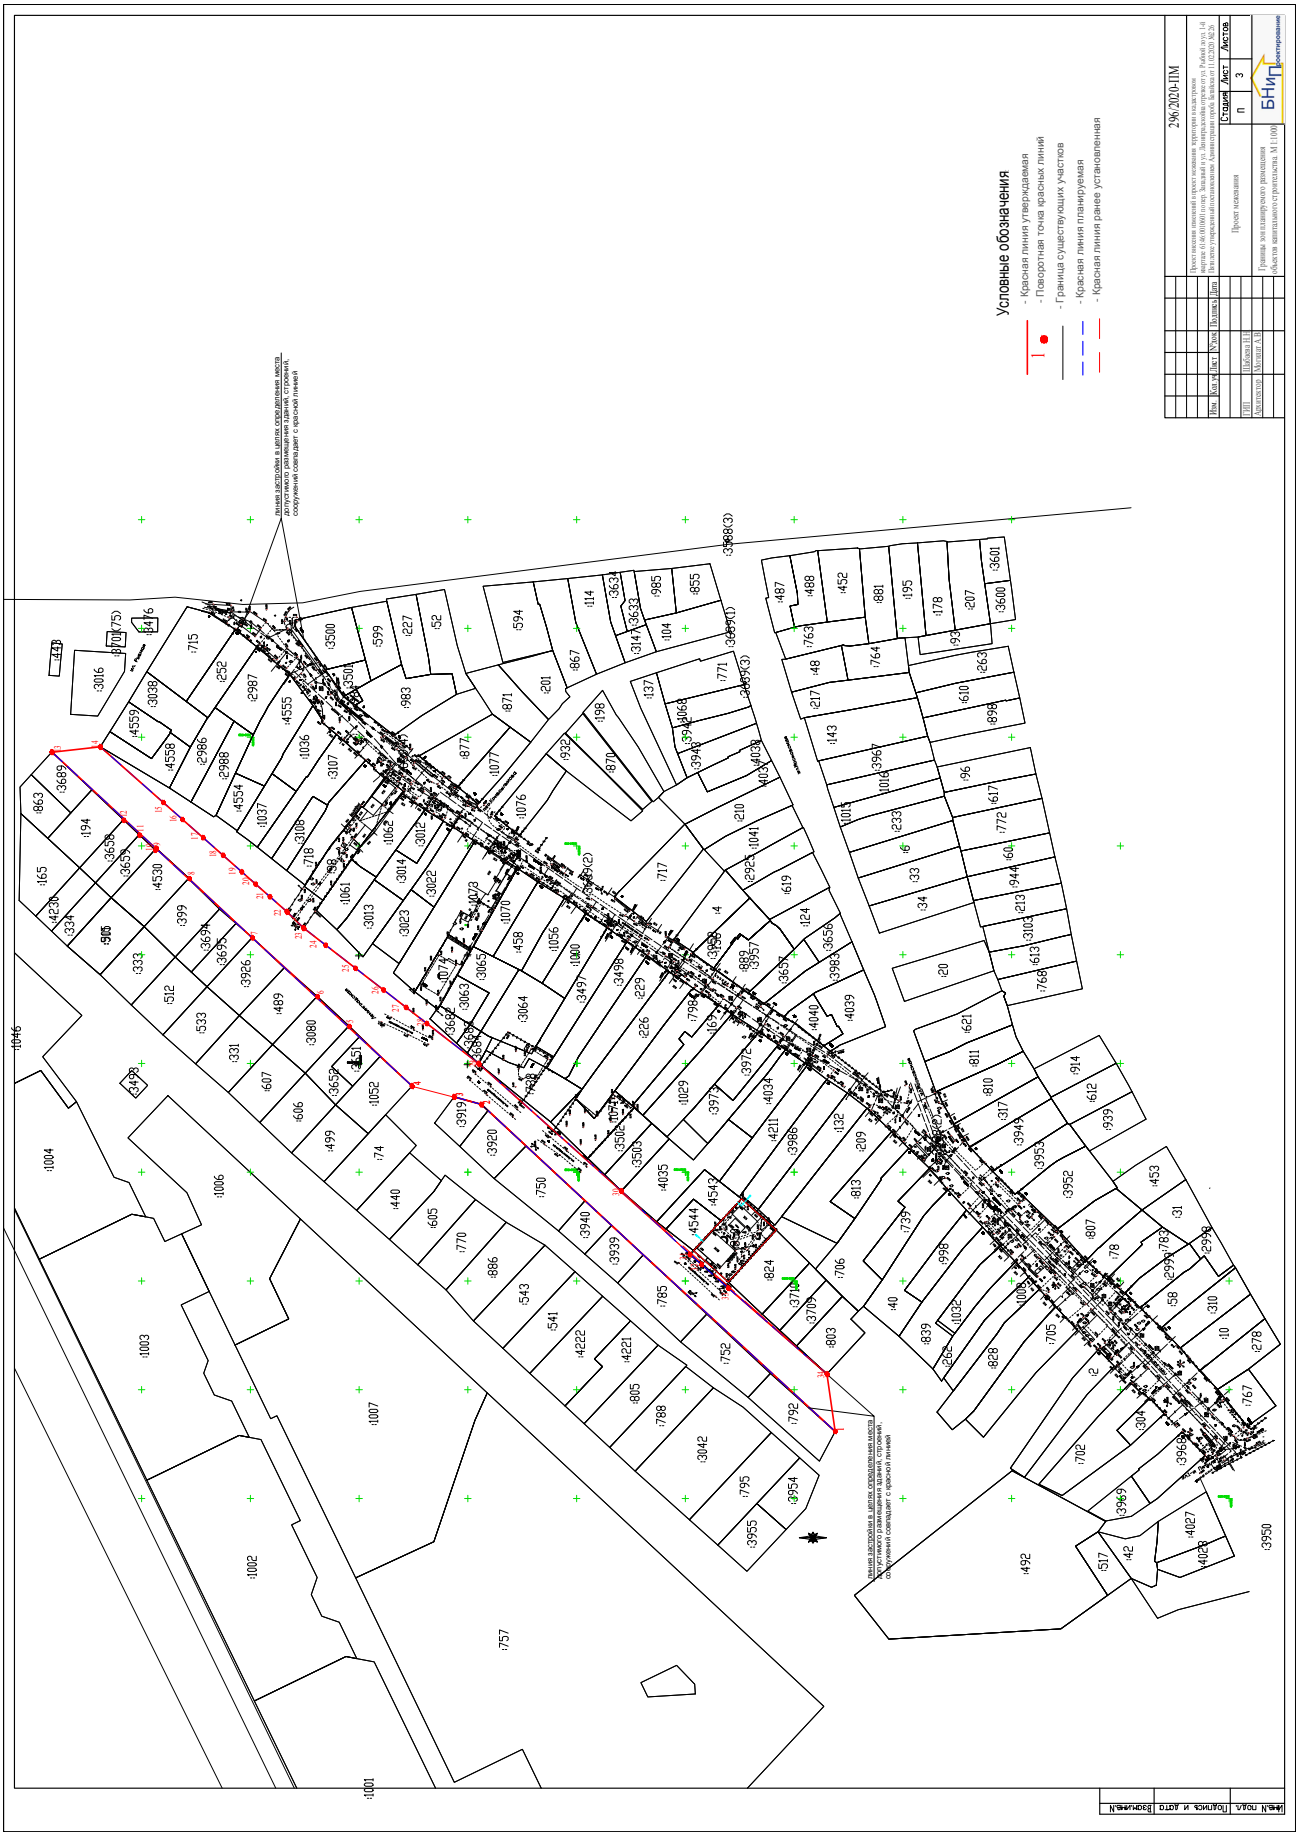
Условные обозначения
- Красная линия утверждаемая
- Поворотная точка красных линий
- Граница существующих участков
- Красная линия планируемая
- Красная линия ранее установленная
26К/2020-ПМ
Проект межевания территории кадастрал
Проект межевания
Стадия
Лист
Листов
П
3
БНИП
Инв. № подл.
Подпись и дата
Взам.инв. №

Границы изменяемых земельных участков.

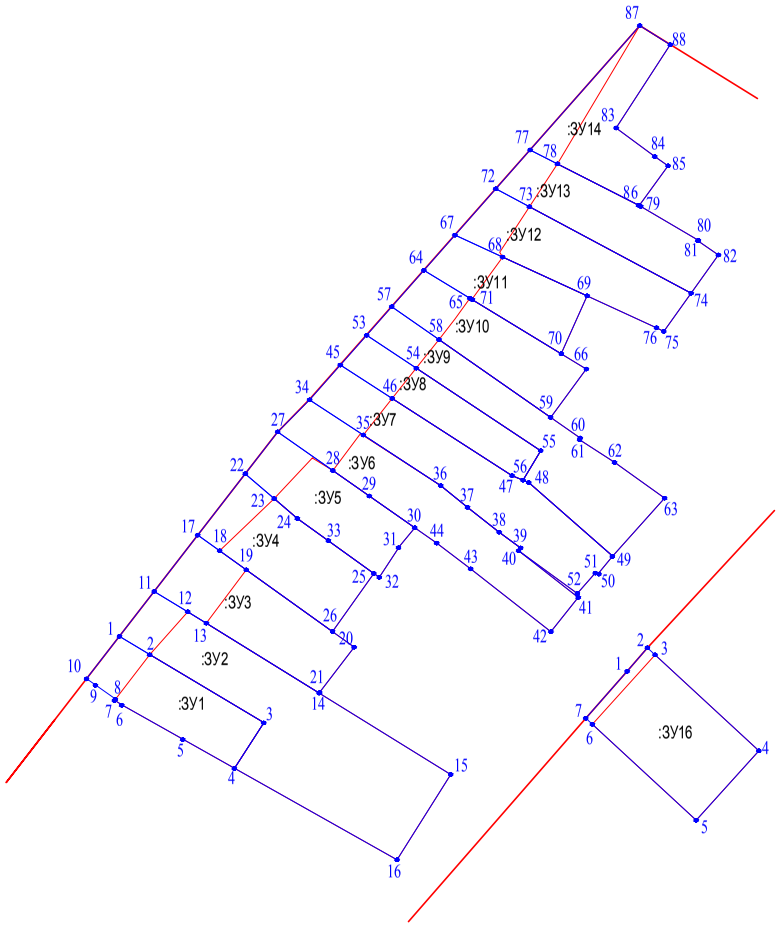

Характеристики вновь образованного земельного участка:
Условный номер земельного участка : ЗУ1.
Площадь: 503 кв.м.

Образован путем перераспределения:
- земельного участка КН 61:46:0010601:1074 площадью 400 кв.м, находящегося в частной долевой собственности.
- земельного участка площадью 103 кв.м из состава земель муниципальной собственности.

Местоположение:
Российская Федерация, Ростовская область, г.Батайск, ул.Ленинградская, 315-а

Вид разрешенного использования:
Объекты индивидуального жилищного строительства.

Категория земель:
Земли населенных пунктов

Характеристики вновь образованного земельного участка:
Условный номер земельного участка : ЗУ2.
Площадь: 1512 кв.м.

Образован путем перераспределения:
- земельного участка КН 61:46:0010601:1073 площадью 1400 кв.м, находящегося в частной собственности.
- земельного участка площадью 112 кв.м из состава земель муниципальной собственности.

Местоположение:
Российская Федерация, Ростовская область, г.Батайск, пер.Западный, 18

Вид разрешенного использования:
Объекты индивидуального жилищного строительства.

Категория земель:
Земли населенных пунктов

Характеристики вновь образованного земельного участка:
Условный номер земельного участка : ЗУ3.
Площадь: 654 кв.м.

Образован путем перераспределения:
- земельного участка КН 61:46:0010601:3023 площадью 435 кв.м, находящегося в частной собственности.
- земельного участка площадью 219 кв.м из состава земель муниципальной собственности.

Местоположение:
Российская Федерация, Ростовская область, г.Батайск, ул.Ленинградская, 313

Вид разрешенного использования:
Объекты индивидуального жилищного строительства.

Категория земель:
Земли населенных пунктов

Характеристики вновь образованного земельного участка:
Условный номер земельного участка : ЗУ4.
Площадь: 631 кв.м.

Образован путем перераспределения:
- земельного участка КН 61:46:0010601:3013 площадью 500 кв.м, находящегося в частной собственности.
- земельного участка площадью 131 кв.м из состава земель муниципальной собственности.

Местоположение:
Российская Федерация, Ростовская область, г.Батайск, ул.Ленинградская,311-а

Вид разрешенного использования:
Объекты индивидуального жилищного строительства.

Категория земель:
Земли населенных пунктов

Характеристики вновь образованного земельного участка:
Условный номер земельного участка : ЗУ5.
Площадь: 520 кв.м.

Образован путем перераспределения:
- земельного участка КН 61:46:0010601:1061 площадью 400 кв.м, находящегося в частной собственности.
- земельного участка площадью 120 кв.м из состава земель муниципальной собственности.

Местоположение:
Российская Федерация, Ростовская область, г.Батайск, ул.Ленинградская, 311

Вид разрешенного использования:
Объекты индивидуального жилищного строительства.

Категория земель:
Земли населенных пунктов

Характеристики вновь образованного земельного участка:
Условный номер земельного участка : ЗУ6.
Площадь: 823 кв.м.

Образован путем перераспределения:
- земельного участка КН 61:46:0010601:38 площадью 668 кв.м, находящегося в частной собственности.
- земельного участка площадью 155 кв.м из состава земель муниципальной собственности.

Местоположение:
Российская Федерация, Ростовская область, г.Батайск, пер.Западный, 14-б

Вид разрешенного использования:
Объекты индивидуального жилищного строительства..

Категория земель:
Земли населенных пунктов

Характеристики вновь образованного земельного участка:
Условный номер земельного участка : ЗУ7.
Площадь: 882 кв.м.

Образован путем перераспределения:
- земельного участка КН 61:46:0010601:718 площадью 728 кв.м, находящегося в частной долевой собственности.
- земельного участка площадью 154 кв.м из состава земель муниципальной собственности.

Местоположение:
Российская Федерация, Ростовская область, г.Батайск, пер.Западный, 14

Вид разрешенного использования:
Объекты индивидуального жилищного строительства.

Категория земель:
Земли населенных пунктов

Характеристики вновь образованного земельного участка:
Условный номер земельного участка : ЗУ8.
Площадь: 425 кв.м.

Образован путем перераспределения:
- земельного участка КН 61:46:0010601:3108 площадью 300 кв.м, находящегося в частной собственности.
- земельного участка площадью 125 кв.м из состава земель муниципальной собственности.

Местоположение:
Российская Федерация, Ростовская область, г.Батайск, ул.Ленинградская, 309-г

Вид разрешенного использования:
Объекты индивидуального жилищного строительства.

Категория земель:
Земли населенных пунктов

Характеристики вновь образованного земельного участка:
Условный номер земельного участка : ЗУ9.
Площадь: 852 кв.м.

Образован путем перераспределения:
- земельного участка КН 61:46:0010601:3107 площадью 737 кв.м, находящегося в частной собственности.
- земельного участка площадью 155 кв.м из состава земель муниципальной собственности.

Местоположение:
Российская Федерация, Ростовская область, г.Батайск, пер.Западный, 12

Вид разрешенного использования:
Объекты индивидуального жилищного строительства..

Категория земель:
Земли населенных пунктов

Характеристики вновь образованного земельного участка:
Условный номер земельного участка : ЗУ10.
Площадь: 574 кв.м.

Образован путем перераспределения:
- земельного участка КН 61:46:0010601:1037 площадью 400 кв.м, находящегося в частной собственности.
- земельного участка площадью 174 кв.м из состава земель муниципальной собственности.

Местоположение:
Российская Федерация, Ростовская область, г.Батайск, ул.Ленинградская, 309-а

Вид разрешенного использования:
Объекты индивидуального жилищного строительства.

Категория земель:
Земли населенных пунктов

Характеристики вновь образованного земельного участка:
Условный номер земельного участка : ЗУ11.
Площадь: 440 кв.м.

Образован путем перераспределения:
- земельного участка КН 61:46:0010601:4554 площадью 300 кв.м, находящегося в частной собственности.
- земельного участка площадью 140 кв.м из состава земель муниципальной собственности.

Местоположение:
Российская Федерация, Ростовская область, г.Батайск, ул.Ленинградская, 309

Вид разрешенного использования:
Объекты индивидуального жилищного строительства.

Категория земель:
Земли населенных пунктов

Характеристики вновь образованного земельного участка:
Условный номер земельного участка : ЗУ12.
Площадь: 630 кв.м.

Образован путем перераспределения:
- земельного участка КН 61:46:0010601:2988 площадью 498 кв.м, находящегося в частной собственности.
- земельного участка площадью 132 кв.м из состава земель муниципальной собственности.

Местоположение:
Российская Федерация, Ростовская область, г.Батайск, ул. Ленинградская, 309-б

Вид разрешенного использования:
Объекты индивидуального жилищного строительства..

Категория земель:
Земли населенных пунктов

Характеристики вновь образованного земельного участка:
Условный номер земельного участка : ЗУ13.
Площадь: 591 кв.м.

Образован путем перераспределения:
- земельного участка КН 61:46:0010601:2986площадью 499 кв.м, находящегося в частной собственности.
- земельного участка площадью 92 кв.м из состава земель муниципальной собственности.

Местоположение:
Российская Федерация, Ростовская область, г.Батайск, ул.Ленинградская, 309-в

Вид разрешенного использования:
Объекты индивидуального жилищного строительства.

Категория земель:
Земли населенных пунктов

Характеристики вновь образованного земельного участка:
Условный номер земельного участка : ЗУ14.
Площадь: 586 кв.м.

Образован путем перераспределения:
- земельного участка КН 61:46:0010601:4558 площадью 455 кв.м, находящегося в частной собственности.
- земельного участка площадью 131 кв.м из состава земель муниципальной собственности.

Местоположение:
Российская Федерация, Ростовская область, г.Батайск, ул.Рыбная, 2Г

Вид разрешенного использования:
Объекты индивидуального жилищного строительства.

Категория земель:
Земли населенных пунктов

Характеристики вновь образованного земельного участка:
Условный номер земельного участка : ЗУ16.
Площадь: 746 кв.м.

Образован путем перераспределения:
- земельного участка КН 61:46:0010601:850 площадью 699 кв.м, находящегося в частной собственности.
- земельного участка площадью 47 кв.м из состава земель муниципальной собственности.

Местоположение:
Российская Федерация, Ростовская область, г.Батайск, ул. Ленинградская, 327.

Вид разрешенного использования:
Объекты индивидуального жилищного строительства.

Категория земель:
Земли населенных пунктов

Условные обозначения

- Граница земельного участка, установленная при проведении кадастровых работ
- Граница существующих участков
- Поворотная точка границ земельных участков
- Красная линия планируемая

Изм.	Кол.уч.	Лист	№док.	Подпись	Дата
ГИП	Шабалина Н.Н.				
Архитектор	Мотиная А.В.				

296/2020-ПМ

Проект внесения изменений в проект межевания территории в кадастровом квартале 61:46:0010601 по пер. Западный и ул. Ленинградской в отрезке от ул. Рыбной до ул. 1-й Линейной утвержденный постановлением Администрации города Батайска от 11.02.2020 №226

Проект межевания

Стадия	Лист	Листов
П	4	

Границы изменяемых земельных участков.
М 1:500

БНиП проектирование

Инв.№ подл. | Подпись и дата | Взам.инв.№

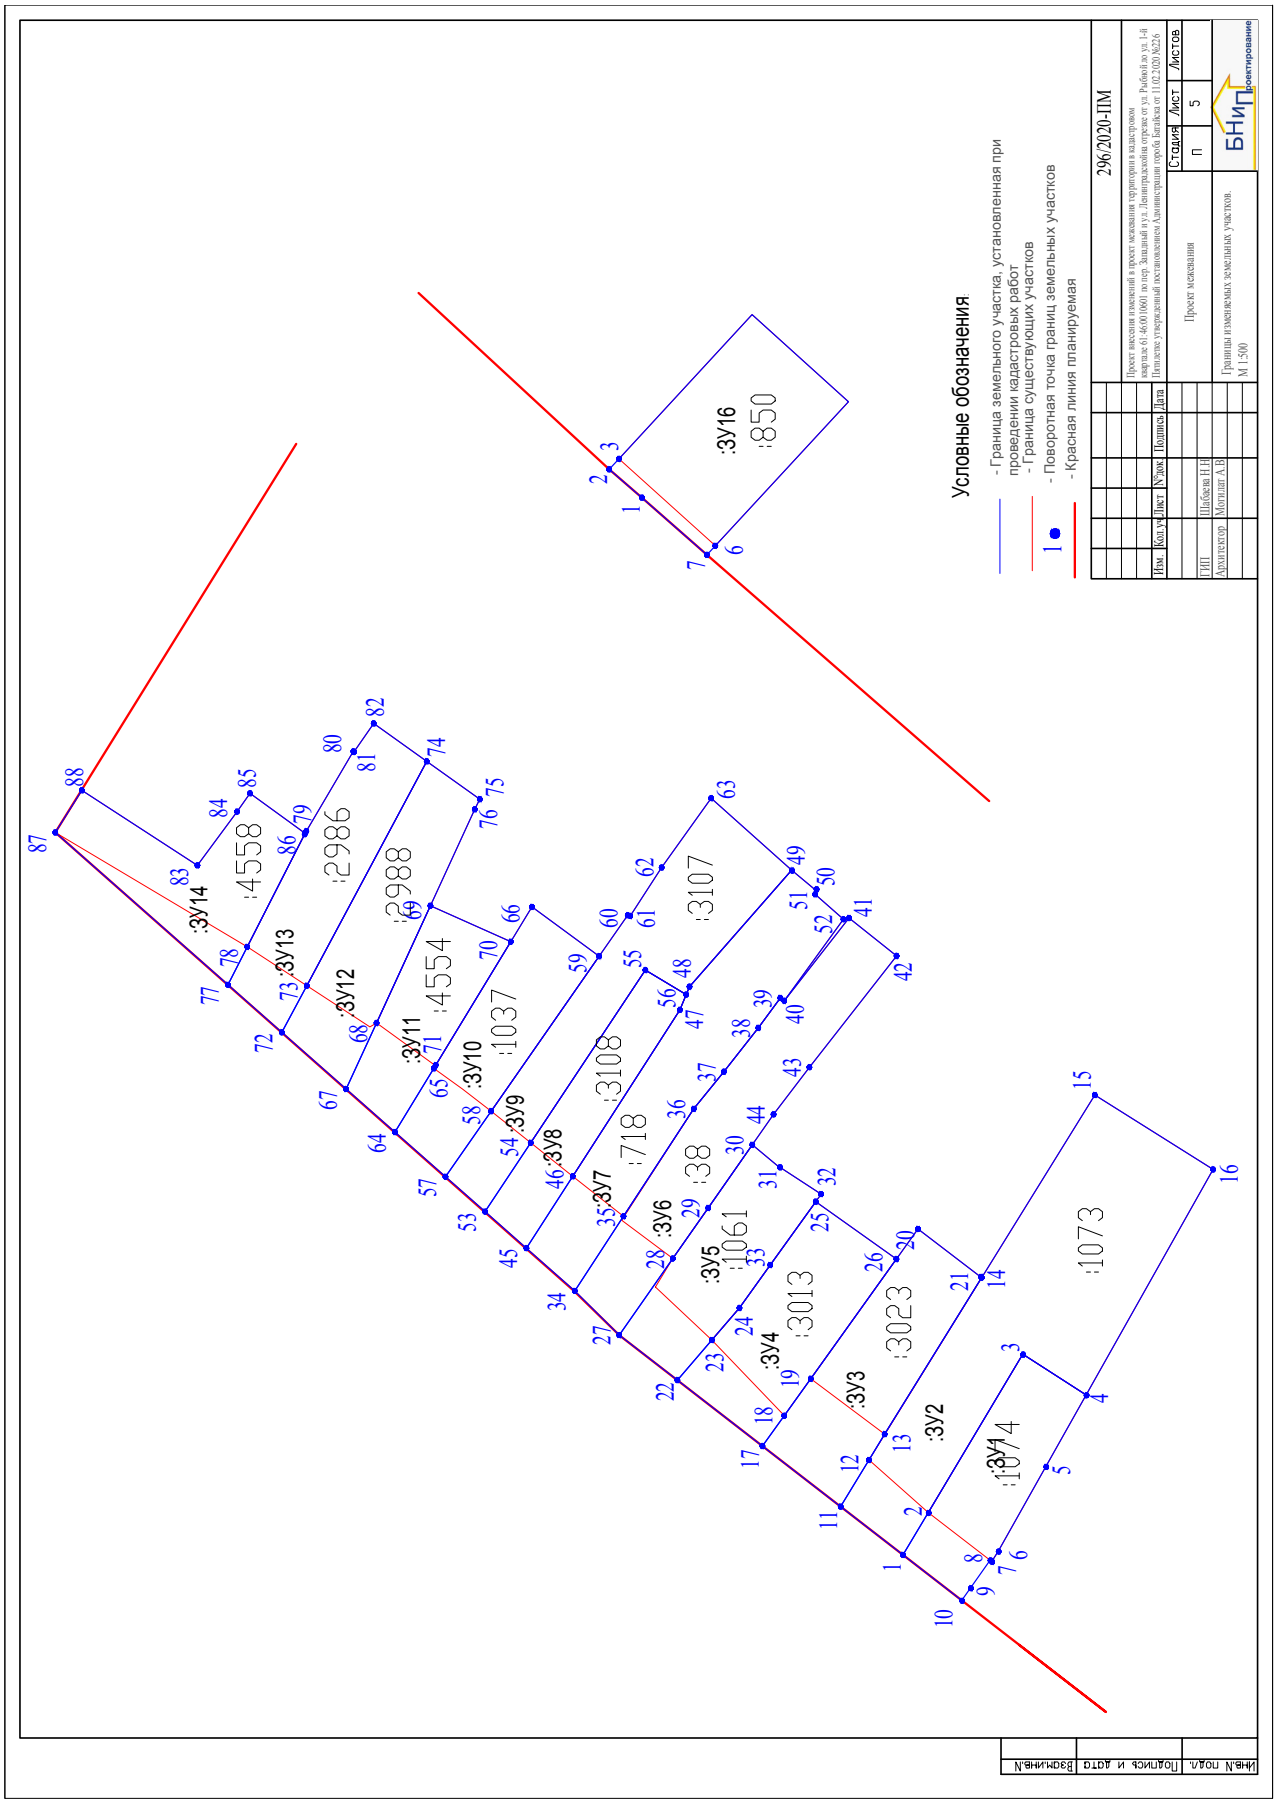
Условные обозначения
- Граница земельного участка, установленная при проведении кадастровых работ
- Граница существующих участков
- Поворотная точка границ земельных участков
- Красная линия планируемая
:ЗУ1
:ЗУ2
:ЗУ3
:ЗУ4
:ЗУ5
:ЗУ6
:ЗУ7
:ЗУ8
:ЗУ9
:ЗУ10
:ЗУ11
:ЗУ12
:ЗУ13
:ЗУ14
:ЗУ16
:1074
:1073
:3023
:3013
:1061
:38
:718
:3108
:1037
:4554
:2988
:2986
:4558
:3107
:850
296/2020-ПМ
Проект межевания
Границы измеряемых земельных участков.
М 1:500
БНиП Проектирование

Условный номер земельного участка :ЗУ1

Площадь земельного участка 503 м²

Обозначение характерных точек границ	Координаты, м	
	X	Y
1	2	3
1	413578,59	2204375,94
2	413574,40	2204382,95
3	413558,75	2204409,17
4	413548,25	2204402,42
5	413554,92	2204390,58
6	413562,81	2204376,55
7	413563,88	2204374,85
8	413564,16	2204375,07
9	413567,40	2204370,47
10	413568,86	2204368,40
1	413578,59	2204375,94

Условный номер земельного участка :ЗУ2

Площадь земельного участка 1512 м²

Обозначение характерных точек границ	Координаты, м	
	X	Y
1	2	3
11	413588,91	2204383,93
12	413584,22	2204391,65
13	413581,62	2204395,93
14	413565,54	2204421,85
15	413546,82	2204452,10
16	413527,22	2204439,77
4	413548,25	2204402,42
3	413558,75	2204409,17
2	413574,40	2204382,95
1	413578,59	2204375,94
11	413588,91	2204383,93

Условный номер земельного участка :ЗУ3

Площадь земельного участка 654 м²

Обозначение характерных точек границ	Координаты, м	
	X	Y
1	2	3
17	413601,86	2204393,96
18	413598,25	2204398,99
19	413593,86	2204405,11
20	413576,10	2204429,91
21	413565,56	2204421,86
13	413581,62	2204395,93
12	413584,22	2204391,65
11	413588,91	2204383,93
17	413601,86	2204393,96

Условный номер земельного участка :ЗУ4

Площадь земельного участка 631 м²

Обозначение характерных точек границ	Координаты, м	
	X	Y
1	2	3
22	413615,95	2204404,87
23	413610,24	2204411,52
24	413605,67	2204416,84
25	413593,02	2204434,43
26	413579,68	2204424,93
18	413598,25	2204398,99
17	413601,86	2204393,96
22	413615,95	2204404,87

Условный номер земельного участка :ЗУ5

Площадь земельного участка 520 м²

Обозначение характерных точек границ	Координаты, м	
	X	Y
1	2	3
27	413625,58	2204412,34
28	413616,70	2204425,02
29	413610,84	2204433,39
30	413603,54	2204443,85
31	413599,46	2204440,46
32	413592,15	2204435,68
33	413600,58	2204423,95
24	413605,67	2204416,84
23	413610,24	2204411,52
22	413615,95	2204404,87
27	413625,58	2204412,34

Условный номер земельного участка :ЗУ6

Площадь земельного участка 823 м²

Обозначение характерных точек границ	Координаты, м	
	X	Y
1	2	3
34	413632,94	2204419,66
35	413624,87	2204432,01
36	413613,23	2204449,82
37	413608,24	2204455,97
38	413602,54	2204463,22
39	413598,90	2204468,17
40	413598,25	2204467,71
41	413587,52	2204481,41
42	413579,65	2204475,14
43	413594,08	2204456,70
44	413600,02	2204448,89
28	413616,70	2204425,02
27	413625,58	2204412,34
34	413632,94	2204419,66

Условный номер земельного участка :ЗУ7

Площадь земельного участка 882 м²

Обозначение характерных точек границ	Координаты, м	
	X	Y
1	2	3
45	413640,95	2204426,73
46	413633,28	2204438,64
47	413615,53	2204466,20
48	413613,94	2204470,05
49	413597,02	2204489,33
50	413592,97	2204485,96
51	413593,13	2204485,34
52	413588,44	2204481,20
40	413598,25	2204467,71
39	413598,90	2204468,17
38	413602,54	2204463,22
37	413608,24	2204455,97
36	413613,23	2204449,82
35	413624,87	2204432,01
34	413632,94	2204419,66
45	413640,95	2204426,73

Условный номер земельного участка :ЗУ8

Площадь земельного участка 425 м²

Обозначение характерных точек границ	Координаты, м	
	X	Y
1	2	3
53	413647,81	2204432,79
54	413640,24	2204444,19
55	413621,25	2204472,79
56	413614,49	2204468,73
47	413615,53	2204466,20
46	413633,28	2204438,64
45	413640,95	2204426,73
53	413647,81	2204432,79

Условный номер земельного участка :ЗУ9

Площадь земельного участка 852 м²

Обозначение характерных точек границ	Координаты, м	
	X	Y
1	2	3
57	413654,36	2204438,56
58	413646,80	2204449,41
59	413628,91	2204475,08
60	413624,18	2204481,87
61	413623,76	2204481,76
62	413618,56	2204489,78
63	413610,36	2204501,26
49	413597,02	2204489,33
48	413613,94	2204470,05
56	413614,49	2204468,73
55	413621,25	2204472,79
54	413640,24	2204444,19
53	413647,81	2204432,79
57	413654,36	2204438,56

Условный номер земельного участка ЗУ10

Площадь земельного участка 547 м²

Обозначение характерных точек границ	Координаты, м	
	X	Y
1	2	3
64	413662,73	2204445,95
65	413656,30	2204456,52
66	413640,03	2204483,25
59	413628,91	2204475,08
58	413646,80	2204449,41
57	413654,36	2204438,56
64	413662,73	2204445,95

Условный номер земельного участка :ЗУ11

Площадь земельного участка 440 м²

Обозначение характерных точек границ	Координаты, м	
	X	Y
1	2	3
67	413670,82	2204453,09
68	413665,78	2204464,04
69	413656,85	2204483,45
70	413643,54	2204477,49
71	413656,03	2204456,97
65	413656,30	2204456,52
64	413662,73	2204445,95
67	413670,82	2204453,09

Условный номер земельного участка :ЗУ12

Площадь земельного участка 630 м²

Обозначение характерных точек границ	Координаты, м	
	X	Y
1	2	3
72	413681,46	2204462,47
73	413677,33	2204470,20
74	413657,47	2204507,36
75	413648,68	2204501,09
76	413649,51	2204499,41
68	413665,78	2204464,04
67	413670,82	2204453,09
72	413681,46	2204462,47

Условный номер земельного участка ЗУ13

Площадь земельного участка 591 м²

Обозначение характерных точек границ	Координаты, м	
	X	Y
1	2	3
77	413690,39	2204470,35
78	413687,19	2204476,64
79	413677,51	2204495,62
80	413669,63	2204509,01
81	413669,50	2204508,92
82	413666,25	2204513,64
74	413657,47	2204507,36
73	413677,33	2204470,20
72	413681,46	2204462,47
77	413690,39	2204470,35

Условный номер земельного участка :ЗУ14

Площадь земельного участка 586 м²

Обозначение характерных точек границ	Координаты, м	
	X	Y
1	2	3
83	413695,44	2204490,13
84	413688,87	2204499,03
85	413686,74	2204502,07
86	413677,62	2204495,44
78	413687,19	2204476,64
77	413690,39	2204470,35
87	413718,98	2204495,58
88	413714,59	2204502,56
83	413695,44	2204490,13

Условный номер земельного участка :ЗУ 16

Площадь земельного участка 746 м²

Обозначение характерных точек границ	Координаты, м	
	X	Y
1	2	3
1	413442,46	2204257,50
2	413447,87	2204262,18
3	413446,25	2204263,93
4	413424,19	2204287,80
5	413408,23	2204273,38
6	413430,29	2204249,53
7	413431,68	2204248,03
1	413442,46	2204257,50

Взам.инв.N | Подпись и дата | Инв.N подл.

Изм.	Кол.уч.	Лист	N°док.	Подпись	Дата
ГИП		Шабаева Н.Н			
Архитектор		Могилат А.В			

296/2020-ПМ

Проект внесения изменений в проект межевания территории в кадастровом квартале 61:46:0010601 по пер. Западный и ул. Ленинградской(в отрезке от ул. Рыбной до ул. 1-й Пятилетки утвержденный постановлением Администрации города Батайска от 11.02.2020 №226

Проект межевания

Стадия	Лист	Листов
П	6	

Координаты земельных участков.

БНиП проектирование

Характеристики вновь образованного земельного участка:
Условный номер земельного участка : ЗУ15.
Площадь: 8186 кв.м.

Образован из земель неразграниченной собственности

Местоположение:
Российская Федерация, Ростовская область, городской округ "Город Батайск", город Батайск, ул.Ленинградская

Вид разрешенного использования:
Линейные объекты (улично-дорожная сеть, инженерные коммуникации).

Категория земель:
Земли населенных пунктов

:ЗУ15, площадь участка - 8186 кв.м.

N точки	X	Y
1	413381,11	2204180,80
2	413543,80	2204331,17
3	413556,32	2204334,65
4	413575,67	2204339,63
5	413604,67	2204367,24
6	413619,30	2204380,88
7	413649,18	2204407,93
8	413678,27	2204435,22
9	413693,29	2204448,93
10	413693,85	2204448,28
11	413701,11	2204455,16
12	413708,37	2204462,04
13	413741,27	2204493,18
14	413718,98	2204495,58
15	413690,39	2204470,35
16	413681,46	2204462,47
17	413670,82	2204453,09
18	413662,73	2204445,95
19	413654,36	2204438,56
20	413647,81	2204432,79
21	413640,95	2204426,73
22	413632,94	2204419,66
23	413625,58	2204412,34
24	413615,95	2204404,87
25	413601,86	2204393,96
26	413588,91	2204383,93
27	413578,59	2204375,94
28	413568,86	2204368,40
29	413544,97	2204349,91
30	413479,43	2204291,38
31	413447,87	2204262,18
32	413442,46	2204257,50
33	413431,68	2204248,03
34	413384,92	2204207,25

Условные обозначения

- Граница земельного участка, установленная при проведении кадастровых работ
- Граница существующих участков
- Поворотная точка границ земельных участков
- Красная линия изменяемая

Инв.N подл. | Подпись и дата | Взам.инв.N

Изм.	Кол.уч.	Лист	N°док.	Подпись	Дата
ГИП		Шабаева Н.Н.			
Архитектор		Могилат А.В.			

296/2020-ПМ

Проект внесения изменений в проект межевания территории в кадастровом квартале 61:46:0010601 по пер. Западный и ул. Ленинградскойна отрезке от ул. Рыбной до ул. 1-й Пятилетке утвержденный постановлением Администрации города Батайска от 11.02.2020 №226

Проект межевания

Стадия	Лист	Листов
П	7	

Границы изменяемых земельных участков.

БНиП проектирование

АДМИНИСТРАЦИЯ ГОРОДА БАТАЙСКА

ПОСТАНОВЛЕНИЕ

от 26.12.2020 № 634 **г. Батайск**

О внесении изменений в постановление Администрации города Батайска от 31.12.2013 № 1336

В связи с кадровыми изменениями, Администрация города Батайска постановляет:

1. Внести в постановление Администрации города Батайска от 31.12.2013 № 1336 «О городской тарифной комиссии» изменения, изложив приложение № 2 согласно приложению к настоящему постановлению.

2. Признать утратившим силу постановление Администрации города Батайска от 06.06.2019 № 979 «О внесении изменений в постановление Администрации города Батайска от 31.12.2013 № 1336 «О городской тарифной комиссии»».

3. Настоящее постановление вступает в силу со дня опубликования в официальном печатном издании города Батайска.

4. Контроль за исполнением настоящего постановления возложить на заместителя главы Администрации города Батайска по экономике Богатищеву Н.С.

Главы Администрации
города Батайска **Г.В.Павлятенко**

Приложение
к постановлению
Администрации
города Батайска
от _____ № _____

Состав
городской тарифной комиссии

Богатищева - Наталья Сергеевна	заместитель главы Администрации города Батайска по экономике, председатель городской тарифной комиссии;
Шевченко - Александр Анатольевич	заместитель главы Администрации города Батайска по жилищно-коммунальному хозяйству, заместитель председателя городской тарифной комиссии;
Колоскова - Марина Евгеньевна	главный специалист по регулированию тарифов отдела экономики инвестиционной политики, стратегического развития Администрации города Батайска, секретарь городской тарифной комиссии;
	Члены комиссии:
Вишняков - Антон Борисович	начальник юридического отдела Администрации города Батайска;
Кузьменко - Наталья Васильевна	заместитель главы Администрации города Батайска по социальным вопросам;
Любченко - Игорь Юрьевич	председатель Батайской городской Думы (по согласованию);
Свистунов - Олег Викторович	заместитель главы Администрации города Батайска по бюджету и финансам – начальника Финансового управления города Батайска
Скорина - Инна Михайловна	начальник отдела экономики инвестиционной политики, стратегического развития Администрации города Батайска;
Углов - Сергей Владимирович	начальник Управления жилищно-коммунального хозяйства города Батайска.

Начальник общего отдела
Администрации города Батайска **В.С. Мирошникова**

АДМИНИСТРАЦИЯ ГОРОДА БАТАЙСКА

ПОСТАНОВЛЕНИЕ

от 26.12.2020 № 636 **г. Батайск**

О внесении изменений в постановление Администрации города Батайска от 29.07.2020 № 1238

В соответствии с Федеральным законом от 12.06.2002 № 67-ФЗ «Об основных гарантиях избирательных прав и права на участие в референдуме граждан Российской Федерации», по согласованию с Территориальной избирательной комиссией города Батайска, Администрация города Батайска постановляет:

1. Внести в постановление Администрации города Батайска от 29.07.2020 № 1238 следующие изменения:
1.1 в приложении абзац 46 изложить в следующей редакции:

№ 263 МБОУ «Гимназия № 21», Авиагородок, 34 «а» Контактный телефон: 5-41-97	60 лет Победы	вся
	Багратиона	вся
	Благодатная	вся
	Быковского	вся
	Ватутина	вся
	ДНТ «Донская чаша»	все
	Есенина	вся
	Жуковского	вся
	Загородная	вся
	Изумрудная	вся
	Купеческаямвся	
	Лазурная	вся
	Летняя	вся
	Маресьева	вся
	Медовая	вся
	Олимпийское кольцо	весь
	Орбитальная	вся
	Пионерская	четная 102 до конца
		нечетная 101 до конца
	Прохладная	вся
	Радужная	вся
	Талалихина	вся
	Терешковой	вся
	Тихая	вся
	Усадебная	вся
	Черняховского	вся
	Шмидта	четная 82 до конца
	.	нечетная 91 до конца
	Янтарная	вся
	проезд Казачий	весь

2. Настоящее постановление вступает в силу со дня опубликования в официальном печатном издании города Батайска.
3. Контроль за исполнением настоящего постановления возложить на первого заместителя главы Администрации города Батайска Волошина Р.П.

Глава Администрации
города Батайска **Г.В. Павлятенко**

АДМИНИСТРАЦИЯ ГОРОДА БАТАЙСКА

ПОСТАНОВЛЕНИЕ

от 26.12.2020 № 638 **г. Батайск**

О внесении изменений в постановление Администрации города Батайска от 25.04.2018 № 618

В соответствии с Кодексом Российской Федерации об административных правонарушениях, Областным законом Ростовской области от 25.10.2002 № 273-ЗС «Об административных правонарушениях», руководствуясь Уставом муниципального образования «Город Батайск», Администрация города Батайска постановляет:

1. Внести следующие изменения в постановление Администрации города Батайска от 25.04.2018 № 618 «Об утверждении перечней должностных лиц, уполномоченных составлять протоколы об административных правонарушениях»:

- приложение 1 изложить в новой редакции согласно приложению к настоящему постановлению.

2. Признать утратившим силу постановление Администрации города Батайска от 16.11.2020 № 434 «О внесении изменений в постановление Администрации города Батайска от 25.04.2018 № 618».

3. Настоящее постановление вступает в силу с момента официального опубликования.

4. Контроль за исполнением настоящего постановления возложить на первого заместителя главы Администрации города Батайска Волошина Р.П.

Глава Администрации
города Батайска **Г.В. Павлятенко**

Приложение
к постановлению
Администрации
города Батайска
от_____№_____
о

Перечень
должностных лиц, уполномоченных составлять протоколы об административных правонарушениях, предусмотренных Областным законом от 25.10.2002 № 273-ЗС «Об административных правонарушениях»

Статья правового акта	Наименование должности
Раздел 1. Аппарат Администрации города Батайска	
Статья 2.2	начальник организационного отдела
Статьи 2.5, 8.8, 8.10	начальник, ведущий специалист отдела по делам молодежи
Часть 2 статьи 9.1, статья 9.3	первый заместитель главы Администрации города Батайска
Статьи 5.3	начальник, заместитель начальника, главный специалист, ведущий специалист отдела экономики, инвестиционной политики и стратегического развития
Статьи 5.1, 8.1, 8.2, 8.8, 8.10	начальник, главный специалист, ведущий специалист, старший инспектор отдела малого и среднего предпринимательства, торговли
Раздел 2. Управление жилищно-коммунального хозяйства города Батайска	
Статьи 2.3, 2.4, 2.5, 2.7, 2.10, 3.2, 4.1, 4.4, 4.5, статьи 5.1, 5.2, 5.3, 5.4, 5.5, 8.1, 8.2, 8.8, 8.10	начальник Управления, заместитель начальника Управления, старшие инспекторы и начальник отдела контроля благоустройства и содержания территорий города
Статьи 2.4, 5.1, 5.2, 5.4, 5.5	главный специалист по муниципальному жилищному контролю, специалист 3-го квалификационного уровня, 4-го квалификационного уровня, 5-го квалификационного уровня, главный инженер, старший инспектор, начальник службы эксплуатации зданий
Раздел 3. Комитет по управлению имуществом города Батайска	
Статьи 3.2, 5.1, 5.3, 6.3, 6.4	председатель комитета, заместитель председателя комитета, начальник отдела, главный специалист, ведущий специалист, старший инспектор

Статья правового акта	Наименование должности
Раздел 4. Управление по архитектуре и градостроительству города Батайска	
Статьи 5.1, 5.2	начальник Управления по архитектуре и градостроительству города Батайска – главный архитектор, заместитель начальника Управления по архитектуре и градостроительству города Батайска – главного архитектора, начальник отдела, главный специалист, ведущий специалист, старший инспектор

Начальник общего отдела
Администрации города Батайска **В.С. Мирошникова**

Информация Управления жилищно-коммунального хозяйства города Батайска

Управление жилищно-коммунального хозяйства города Батайска информирует:
- г. Батайск, ул. Ивовая, протяженностью 397 метра;
- г. Батайск, ул. Смородиновая, протяженностью 481 метр;
- г. Батайск, ул. Кедровая, протяженностью 304 метра;
- г. Батайск, ул. Калиновая, протяженностью 413 метров;
- г. Батайск, ул. Осиновая, протяженностью 287 метра;
- г. Батайск, ул. Ольховая, протяженностью 370 метров;
- г. Батайск, ул. Кленовая, протяженностью 263 метра;
- г. Батайск, ул. Кизиловая, протяженностью 514 метров;

Просим лиц считающих себя собственниками линий наружного освещения и линий электропередач вышеуказанных объектов или имеющих на них права в течение 30 календарных дней с момента публикации обратиться в Управление жилищно-коммунального хозяйства города Батайска по адресу: г. Батайск, ул. Октябрьская, д.120А с подтверждающими документами.

В случае неявки в вышеуказанный срок указанные объекты будут переданы в муниципальную собственность города Батайска».

БАТАЙСКАЯ ГОРОДСКАЯ ДУМА

РЕШЕНИЕ

« 23 » декабря 2020 года **№ 92 г. Батайск**

О назначении на должность председателя Контрольно-счетной палаты города Батайска

Руководствуясь Федеральным законом от 06.10.2003 № 131-ФЗ «Об общих принципах организации местного самоуправления в Российской Федерации», Федеральным законом от 07.02.2011 № 6-ФЗ «Об общих принципах организации и деятельности контрольно-счетных органов субъектов Российской Федерации и муниципальных образований», Уставом муниципального образования «Город Батайск», решением Городской Думы от 30.09.2015 № 68 «О Контрольно-счетной палате города Батайска»,

Батайская городская Дума решила:

1. Отклонить кандидатуру на должность председателя Контрольно-счетной палаты города Батайска Овсюкова Алексея Ивановича.

2. По истечении срока полномочий председатель Контрольно-счетной палаты города Батайска Овсюков Алексей Иванович продолжает исполнять обязанности до назначения нового председателя.

3. Опубликовать настоящее решение в информационном бюллетене города Батайска «Батайск официальный» (Чернявский В.С.).

4. Контроль над исполнением настоящего решения возложить на постоянную комиссию по местному самоуправлению (Камуз А.Н.)

5. Настоящее решение вступает в силу со дня его принятия.

Председатель
Батайской городской Думы
– глава города Батайска **И.Ю. Любченко**

БАТАЙСКАЯ ГОРОДСКАЯ ДУМА

РЕШЕНИЕ

О внесении изменений в решение Батайской городской Думы от 18.12.2019 № 30 «О бюджете города Батайска на 2020 год и на плановый период 2021 и 2022 годов» (в редакции от 25.11.2020 № 85)

Принято Батайской городской Думой **« 23 » декабря 2020 года**

В соответствии со статьей 25 Устава муниципального образования «Город Батайск»,

Батайская городская Дума решила:

Статья 1. Внести в решение Батайской городской Думы от 18.12.2019 № 30 «О бюджете города Батайска на 2020 год и на плановый период 2021 и 2022 годов» (в редакции от 25.11.2020 № 85) следующие изменения:

1) в статье 1 решения:

а) в пункте 1 части 1 цифры «4 006 603,1» заменить цифрами «3 870 617,8»;

б) в пункте 2 части 1 цифры «4 064 496,6» заменить цифрами «3 914 511,3»;

в) в пункте 5 части 1 цифры «57 893,5» заменить цифрами «43 893,5»;

г) в пункте 1 части 2 цифры «3 200 745,8» заменить цифрами «3 190 988,3»;

д) в пункте 2 части 2 цифры «3 188 745,8» заменить цифрами «3 178 988,3»;

2) в статье 3 решения:

а) в пункте 1 цифры «9 805,8» заменить цифрами «9 847,8»;

б) в пункте 2 цифры «169 774,2» заменить цифрами «160 016,7»

3) Приложение 1 «Объем поступлений доходов бюджета города Батайска на 2020 год и на плановый период 2021 и 2022 годов» изложить в следующей редакции согласно приложению 1 к настоящему решению;

4) Приложение 2 «Источники финансирования дефицита бюджета города Батайска на 2020 год и на плановый период 2021 и 2022 годов» изложить в редакции согласно приложению 2 к настоящему решению;

5) Приложение 7 «Распределение бюджетных ассигнований по разделам и подразделам, целевым статьям (муниципальным программам города Батайска и непрограммным направлениям деятельности), группам и подгруппам видов расходов классификации расходов бюджетов на 2020 год и на плановый период 2021 и 2022 годов» изложить в редакции согласно приложению 3 к настоящему решению;

6) Приложение 8 «Ведомственная структура расходов бюджета города Батайска на 2020 год и на плановый период 2021 и 2022 годов» изложить в редакции согласно приложению 4 к настоящему решению;

7) Приложение 9 «Распределение бюджетных ассигнований по целевым статьям (муниципальным программам города Батайска и непрограммным направлениям деятельности), по группам и подгруппам видов расходов, разделам, подразделам классификации расходов бюджетов на 2020 год и на плановый период 2021 и 2022 годов» изложить в редакции согласно приложению 5 к настоящему решению;

8) Приложение 10 «Бюджетные ассигнования на осуществление бюджетных инвестиций в объекты муниципальной собственности, софинансирование капитальных вложений в которые осуществляется за счет межбюджетных субсидий, по объектам на 2020 год и на плановый период 2021 и 2022 годов» изложить в редакции согласно приложению 6 к настоящему решению;

9) Приложение 11 «Субвенции, предоставляемые из областного бюджета бюджету города Батайска на 2020 год и на плановый период 2021 и 2022 годов» изложить в редакции согласно приложению 7 к настоящему решению;

10) Приложение 12 «Субсидии и иные межбюджетные трансферты, предоставляемые из областного бюджета бюджету города Батайска на 2020 год и на плановый период 2021 и 2022 годов» изложить в редакции согласно приложению 8 к настоящему решению.

Статья 2. Опубликовать настоящее решение в информационном бюллетене «Батайск официальный».

Статья 3. Контроль за исполнением настоящего решения возложить на постоянную комиссию по бюджету города, местным налогам и сборам, муниципальной собственности (Болтенков Ю.А).

Статья 4. Настоящее решение вступает в силу со дня его официального опубликования.

Председатель
Батайской городской Думы –
глава города Батайска **И.Ю. Любченко**

г.Батайск

« 23 » декабря 2020 года

№ 93

Приложение 1
к решению Батайской городской Думы
«О внесении изменений в решение Батайской городской Думы
от 19.12.2019 № 30 «О бюджете города Батайска на 2020 год
и на плановый период 2021 и 2022 годов» (в редакции от 25.11.2020 № 85)
Приложение 1
к решению Батайской городской Думы
«О бюджете города Батайска на 2020 год
и на плановый период 2021 и 2022 годов»

ОБЪЕМ
ПОСТУПЛЕНИЙ ДОХОДОВ БЮДЖЕТА ГОРОДА БАТАЙСКА НА 2020 ГОД И НА ПЛАНОВЫЙ ПЕРИОД 2021 И 2022 ГОДОВ

(тыс. рублей)

Код БК РФ	Наименование статьи доходов	2020 год	2021 год	2022 год
1 00 00000 00 0000 000	НАЛОГОВЫЕ И НЕНАЛОГОВЫЕ ДОХОДЫ	1 066 728,5	1 107 568,6	1 127 118,1
1 01 00000 00 0000 000	НАЛОГИ НА ПРИБЫЛЬ, ДОХОДЫ	335 030,7	389 372,9	423 374,7
1 01 02000 01 0000 110	Налог на доходы физических лиц	335 030,7	389 372,9	423 374,7
1 01 02010 01 0000 110	Налог на доходы физических лиц с доходов, источником которых является налоговый агент, за исключением доходов, в отношении которых исчисление и уплата налога осуществляются в соответствии со статьями 227, 227.1 и 228 Налогового кодекса Российской Федерации	325 230,7	379 272,9	412 974,7
1 01 02020 01 0000 110	Налог на доходы физических лиц с доходов, полученных от осуществления деятельности физическими лицами, зарегистрированными в качестве индивидуальных предпринимателей, нотариусов, занимающихся частной практикой, адвокатов, учредивших адвокатские кабинеты и других лиц занимающихся частной практикой в соответствии со статьей 227 Налогового кодекса Российской Федерации	6 000,0	6 200,0	6 400,0
1 01 02030 01 0000 110	Налог на доходы физических лиц с доходов, полученных физическими лицами в соответствии со статьей 228 Налогового кодекса Российской Федерации	3 800,0	3 900,0	4 000,0
1 03 00000 00 0000 000	НАЛОГИ НА ТОВАРЫ (РАБОТЫ, УСЛУГИ), РЕАЛИЗУЕМЫЕ НА ТЕРРИТОРИИ РОССИЙСКОЙ ФЕДЕРАЦИИ	11 138,0	13 722,3	14 436,6
1 03 02000 01 0000 110	Акцизы по подакцизным товарам (продукции), производимым на территории Российской Федерации	11 138,0	13 722,3	14 436,6
1 03 02230 01 0000 110	Доходы от уплаты акцизов на дизельное топливо, подлежащие распределению между бюджетами субъектов Российской Федерации и местными бюджетами с учетом установленных дифференцированных нормативов отчислений в местные бюджеты	5 277,0	6 325,8	6 644,8
1 03 02231 01 0000 110	Доходы от уплаты акцизов на дизельное топливо, подлежащие распределению между бюджетами субъектов Российской Федерации и местными бюджетами с учетом установленных дифференцированных нормативов отчислений в местные бюджеты (по нормативам, установленным Федеральным законом о федеральном бюджете в целях формирования дорожных фондов субъектов Российской Федерации)	5 277,0	6 325,8	6 644,8
1 03 02240 01 0000 110	Доходы от уплаты акцизов на моторные масла для дизельных и (или) карбюраторных (инжекторных) двигателей, подлежащие распределению между бюджетами субъектов Российской Федерации и местными бюджетами с учетом установленных дифференцированных нормативов отчислений в местные бюджеты	34,5	31,7	32,8
1 03 02241 01 0000 110	Доходы от уплаты акцизов на моторные масла для дизельных и (или) карбюраторных (инжекторных) двигателей, подлежащие распределению между бюджетами субъектов Российской Федерации и местными бюджетами с учетом установленных дифференцированных нормативов отчислений в местные бюджеты (по нормативам, установленным Федеральным законом о федеральном бюджете в целях формирования дорожных фондов субъектов Российской Федерации)	34,5	31,7	32,8
1 03 02250 01 0000 110	Доходы от уплаты акцизов на автомобильный бензин, подлежащие распределению между бюджетами субъектов Российской Федерации и местными бюджетами с учетом установленных дифференцированных нормативов отчислений в местные бюджеты	6 876,8	8 239,6	8 602,4

Код БК РФ	Наименование статьи доходов	2020 год	2021 год	2022 год
1 03 02251 01 0000 110	Доходы от уплаты акцизов на автомобильный бензин, подлежащие распределению между бюджетами субъектов Российской Федерации и местными бюджетами с учетом установленных дифференцированных нормативов отчислений в местные бюджеты (по нормативам, установленным Федеральным законом о федеральном бюджете в целях формирования дорожных фондов субъектов Российской Федерации)	6 876,8	8 239,6	8 602,4
1 03 02260 01 0000 110	Доходы от уплаты акцизов на прямогонный бензин, подлежащие распределению между бюджетами субъектов Российской Федерации и местными бюджетами с учетом установленных дифференцированных нормативов отчислений в местные бюджеты	-1 050,3	-874,8	-843,4
1 03 02261 01 0000 110	Доходы от уплаты акцизов на прямогонный бензин, подлежащие распределению между бюджетами субъектов Российской Федерации и местными бюджетами с учетом установленных дифференцированных нормативов отчислений в местные бюджеты (по нормативам, установленным Федеральным законом о федеральном бюджете в целях формирования дорожных фондов субъектов Российской Федерации)	-1 050,3	-874,8	-843,4
1 05 00000 00 0000 000	НАЛОГИ НА СОВОКУПНЫЙ ДОХОД	57 084,7	32 200,0	32 700,0
1 05 02000 02 0000 110	Единый налог на вмененный доход для отдельных видов деятельности	41 384,7	12 700,0	0,0
1 05 02010 02 0000 110	Единый налог на вмененный доход для отдельных видов деятельности	41 384,7	12 700,0	0,0
1 05 03000 01 0000 110	Единый сельскохозяйственный налог	700,0	700,0	700,0
1 05 03010 01 0000 110	Единый сельскохозяйственный налог	700,0	700,0	700,0
1 05 04000 02 0000 110	Налог, взимаемый в связи с применением патентной системы налогообложения	15 000,0	18 800,0	32 000,0
1 05 04010 02 0000 110	Налог, взимаемый в связи с применением патентной системы налогообложения,зачисляемый в бюджеты городских округов	15 000,0	18 800,0	32 000,0
1 06 00000 00 0000 000	НАЛОГИ НА ИМУЩЕСТВО	456 442,6	473 246,6	484 222,6
1 06 01000 00 0000 110	Налог на имущество физических лиц	38 538,0	43 538,0	48 600,0
1 06 01020 04 0000 110	Налог на имущество физических лиц, взимаемый по ставкам, применяемым к объектам налогообложения, расположенным в границах городских округов	38 538,0	43 538,0	48 600,0
1 06 04000 02 0000 110	Транспортный налог	103 251,0	115 055,0	120 969,0
1 06 04011 02 0000 110	Транспортный налог с организаций	5 150,0	6 555,0	5 969,0
1 06 04012 02 0000 110	Транспортный налог с физических лиц	98 101,0	108 500,0	115 000,0
1 06 06000 00 0000 110	Земельный налог	314 653,6	314 653,6	314 653,6
1 06 06030 00 0000 110	Земельный налог с организаций	225 810,1	225 810,1	225 810,1
1 06 06032 04 0000 110	Земельный налог с организаций, обладающих земельным участком, расположенным в границах городских округов	225 810,1	225 810,1	225 810,1
1 06 06040 00 0000 110	Земельный налог с физических лиц	88 843,5	88 843,5	88 843,5
1 06 06042 04 0000 110	Земельный налог с физических лиц, обладающих земельным участком, расположенным в границах городских округов	88 843,5	88 843,5	88 843,5
1 08 00000 00 0000 000	ГОСУДАРСТВЕННАЯ ПОШЛИНА	30 465,0	31 665,0	32 913,0
1 08 03000 01 0000 110	Государственная пошлина по делам, рассматриваемым в судах общей юрисдикции, мировыми судьями	16 370,0	17 025,0	17 706,0
1 08 03010 01 0000 110	Государственная пошлина по делам, рассматриваемым в судах общей юрисдикции, мировыми судьями (за исключением Верховного Суда Российской Федерации)	16 370,0	17 025,0	17 706,0
1 08 06000 01 0000 110	Государственная пошлина за совершение действий, связанных с приобретением гражданства Российской Федерации или выходом из гражданства Российской Федерации, а также с въездом в Российскую Федерацию или выездом из Российской Федерации	66,6	80,1	72,9
1 08 07000 01 0000 110	Государственная пошлина за государственную регистрацию, а также за совершение прочих юридически значимых действий	14 028,4	14 559,9	15 134,1
1 08 07010 01 0000 110	Государственная пошлина за государственную регистрацию юридического лица, физических лиц в качестве индивидуальных предпринимателей, изменений, вносимых в учредительные документы юридического лица, за государственную регистрацию ликвидации юридического лица и другие юридически значимые действия	93,9	85,9	78,6

Код БК РФ	Наименование статьи доходов	2020 год	2021 год	2022 год
1 08 07020 01 0000 110	Государственная пошлина за государственную регистрацию прав, ограничений (обременений) прав на недвижимое имущество и сделок с ним	12 134,5	12 674,0	13 255,5
1 08 07100 01 0000 110	Государственная пошлина за выдачу и обмен паспорта гражданина Российской Федерации	350,0	350,0	350,0
1 08 07140 01 0000 110	Государственная пошлина за государственную регистрацию транспортных средств и иные юридически значимые действия, связанные с изменениями и выдачей документов на транспортные средства, регистрационных знаков, водительских удостоверений	1 000,0	1 000,0	1 000,0
1 08 07141 01 0000 110	Государственная пошлина за государственную регистрацию транспортных средств и иные юридически значимые действия уполномоченных федеральных государственных органов, связанные с изменением и выдачей документов на транспортные средства, регистрационных знаков, водительских удостоверений	1 000,0	1 000,0	1 000,0
1 08 07150 01 0000 110	Государственная пошлина за выдачу разрешения на установку рекламной конструкции	450,0	450,0	450,0
1 11 00000 00 0000 000	ДОХОДЫ ОТ ИСПОЛЬЗОВАНИЯ ИМУЩЕСТВА, НАХОДЯЩЕГОСЯ В ГОСУДАРСТВЕННОЙ И МУНИЦИПАЛЬНОЙ СОБСТВЕННОСТИ	142 605,0	164 380,9	136 417,8
1 11 01000 00 0000 120	Доходы в виде прибыли, приходящейся на доли в уставных (складочных) капиталах хозяйственных товариществ и обществ, или дивидендов по акциям, принадлежащим Российской Федерации, субъектам Российской Федерации или муниципальным образованиям	400,0	430,0	460,0
1 11 01040 04 0000 120	Доходы в виде прибыли, приходящейся на доли в уставных (складочных) капиталах хозяйственных товариществ и обществ, или дивидендов по акциям, принадлежащим городским округам	400,0	430,0	460,0
1 11 05000 00 0000 120	Доходы, получаемые в виде арендной либо иной платы за передачу в возмездное пользование государственного и муниципального имущества (за исключением имущества бюджетных и автономных учреждений, а также имущества государственных и муниципальных унитарных предприятий, в том числе казенных)	134 587,8	156 588,7	128 789,9
1 11 05010 00 0000 120	Доходы, получаемые в виде арендной платы за земельные участки, государственная собственность на которые не разграничена, а также средства от продажи права на заключение договоров аренды указанных земельных участков	123 520,2	141 018,8	111 979,3
1 11 05012 04 0000 120	Доходы, получаемые в виде арендной платы за земельные участки, государственная собственность на которые не разграничена и которые расположены в границах городских округов, а также средства от продажи права на заключение договоров аренды указанных земельных участков	123 520,2	141 018,8	111 979,3
1 11 05020 00 0000 120	Доходы, получаемые в виде арендной платы за земли после разграничения государственной собственности на землю, а также средства от продажи права на заключение договоров аренды указанных земельных участков (за исключением земельных участков бюджетных и автономных учреждений)	3 003,5	7 681,5	8 762,9
1 11 05024 04 0000 120	Доходы, получаемые в виде арендной платы, а также средства от продажи права на заключение договоров аренды за земли, находящиеся в собственности городских округов (за исключением земельных участков муниципальных бюджетных и автономных учреждений)	3 003,5	7 681,5	8 762,9
1 11 05030 00 0000 120	Доходы от сдачи в аренду имущества, находящегося в оперативном управлении органов государственной власти, органов местного самоуправления, государственных внебюджетных фондов и созданных ими учреждений (за исключением имущества бюджетных и автономных учреждений)	0,0	0,0	0,0
1 11 05034 04 0000 120	Доходы от сдачи в аренду имущества, находящегося в оперативном управлении органов управления городских округов и созданных ими учреждений (за исключением имущества муниципальных бюджетных и автономных учреждений)			
1 11 05070 00 0000 120	Доходы от сдачи в аренду имущества, составляющего государственную (муниципальную) казну (за исключением земельных участков)	8 064,1	7 888,4	8 047,7

Код БК РФ	Наименование статьи доходов	2020 год	2021 год	2022 год
1 11 05074 04 0000 120	Доходы от сдачи в аренду имущества, составляющего казну городских округов (за исключением земельных участков)	8 064,1	7 888,4	8 047,7
1 11 07000 00 0000 120	Платежи от государственных и муниципальных унитарных предприятий	260,0	253,6	270,6
1 11 07010 00 0000 120	Доходы от перечисления части прибыли государственных и муниципальных унитарных предприятий, остающейся после уплаты налогов и обязательных платежей	260,0	253,6	270,6
1 11 07014 04 0000 120	Доходы от перечисления части прибыли, остающейся после уплаты налогов и иных обязательных платежей муниципальных унитарных предприятий, созданных городскими округами	260,0	253,6	270,6
1 11 09000 00 0000 120	Прочие доходы от использования имущества и прав, находящихся в государственной и муниципальной собственности (за исключением имущества бюджетных и автономных учреждений, а также имущества государственных и муниципальных унитарных предприятий, в том числе казенных)	7 357,2	7 108,6	6 897,3
1 11 09040 00 0000 120	Прочие поступления от использования имущества, находящегося в государственной и муниципальной собственности (за исключением имущества бюджетных и автономных учреждений, а также имущества государственных и муниципальных унитарных предприятий, в том числе казенных)	7 357,2	7 108,6	6 897,3
1 11 09044 04 0000 120	Прочие поступления от использования имущества, находящегося собственности городских округов (за исключением имущества муниципальных бюджетных и автономных учреждений, а также имущества муниципальных унитарных предприятий, в том числе казенных)	7 357,2	7 108,6	6 897,3
1 12 00000 00 0000 000	ПЛАТЕЖИ ПРИ ПОЛЬЗОВАНИИ ПРИРОДНЫМИ РЕСУРСАМИ	1 167,3	1 167,3	1 167,3
1 12 01000 01 0000 120	Плата за негативное воздействие на окружающую среду	1 167,3	1 167,3	1 167,3
1 12 01010 01 0000 120	Плата за выбросы загрязняющих веществ в атмосферный воздух стационарными объектами	120,0	120,0	120,0
1 12 01040 01 0000 120	Плата за размещение отходов производства и потребления	1 047,3	1 047,3	1 047,3
1 12 01041 01 0000 120	Плата за размещение отходов производства	980,0	980,0	980,0
1 12 01042 01 0000 120	Плата за размещение твердых коммунальных отходов	67,3	67,3	67,3
1 13 00000 00 0000 000	ДОХОДЫ ОТ ОКАЗАНИЯ ПЛАТНЫХ УСЛУГ (РАБОТ) И КОМПЕНСАЦИИ ЗАТРАТ ГОСУДАРСТВА	390,8	0,0	0,0
1 13 02000 00 0000 130	Доходы от компенсации затрат государства	390,8	0,0	0,0
1 13 02990 00 0000 130	Прочие доходы от компенсации затрат государства	390,8	0,0	0,0
1 13 02994 04 0000 130	Прочие доходы от компенсации затрат бюджетов городских округов	390,8		
1 14 00000 00 0000 000	ДОХОДЫ ОТ ПРОДАЖИ МАТЕРИАЛЬНЫХ И НЕМАТЕРИАЛЬНЫХ АКТИВОВ	30 660,6		
1 14 06000 00 0000 430	Доходы от продажи земельных участков, находящихся в государственной и муниципальной собственности	29 271,6	0,0	0,0
1 14 06010 00 0000 430	Доходы от продажи земельных участков, государственная собственность на которые не разграничена	14 271,6	0,0	0,0
1 14 06012 04 0000 430	Доходы от продажи земельных участков, государственная собственность на которые не разграничена и которые расположены в границах городских округов	14 271,6		
1 14 06020 00 0000 430	Доходы от продажи земельных участков, государственная собственность на которые разграничена (за исключением земельных участков бюджетных и автономных учреждений)	15 000,0		
1 14 06024 04 0000 430	Доходы от продажи земельных участков, находящихся в собственности городских округов (за исключением земельных участков муниципальных бюджетных и автономных учреждений)	15 000,0		
1 14 06300 00 0000 430	Плата за увеличение площади земельных участков, находящихся в частной собственности, в результате перераспределения таких земельных участков и земель (или) земельных участков, находящихся в государственной или муниципальной собственности	689,0		
1 14 06310 00 0000 430	Плата за увеличение площади земельных участков, находящихся в частной собственности, в результате перераспределения таких земельных участков и земель (или) земельных участков, государственная собственность на которые не разграничена	689,0		

Код БК РФ	Наименование статьи доходов	2020 год	2021 год	2022 год
1 14 06312 04 0000 430	Плата за увеличение площади земельных участков, находящихся в частной собственности, в результате перераспределения таких земельных участков и земель (или) земельных участков, государственная собственность на которые не разграничена и которые расположены в границах городских округов	689,0		
1 14 13000 00 0000 000	Доходы от приватизации имущества, находящегося в государственной и муниципальной собственности	700,0		
1 14 13040 04 0000 410	Доходы от приватизации имущества, находящегося в собственности городских округов, в части приватизации нефинансовых активов имущества казны	700,0		
1 16 00000 00 0000 000	ШТРАФЫ, САНКЦИИ, ВОЗМЕЩЕНИЕ УЩЕРБА	1 743,8	1 813,6	1 886,1
1 16 02000 02 0000 140	Административные штрафы, установленные законами субъектов Российской Федерации об административных правонарушениях	1 743,8	1 813,6	1 886,1
1 16 02020 02 0000 140	Административные штрафы, установленные законами субъектов Российской Федерации об административных правонарушениях, за нарушение муниципальных актов	1 743,8	1 813,6	1 886,1
2 00 00000 00 0000 000	БЕЗВОЗМЕЗДНЫЕ ПОСТУПЛЕНИЯ	2 803 889,3	2 083 419,7	1 993 596,8
2 02 00000 00 0000 000	Безвозмездные поступления от других бюджетов бюджетной системы Российской Федерации	2 816 976,1	2 083 419,7	1 993 596,8
2 02 10000 00 0000 150	Дотации бюджетам бюджетной системы Российской Федерации	117 081,2	61 583,9	66 771,6
2 02 15001 00 0000 150	Дотации на выравнивание бюджетной обеспеченности	70 148,9	61 583,9	66 771,6
2 02 15001 04 0000 150	Дотации бюджетам городских округов на выравнивание бюджетной обеспеченности из бюджета субъекта Российской Федерации	70 148,9	61 583,9	66 771,6
2 02 15002 00 0000 150	Дотации бюджетам на поддержку мер по обеспечению сбалансированности бюджетов	41 279,5	0,0	0,0
2 02 15002 04 0000 150	Дотации бюджетам городских округов на поддержку мер по обеспечению сбалансированности бюджетов	41 279,5		
2 02 15848 00 0000 150	Дотации бюджетам на поддержку мер по обеспечению сбалансированности бюджетов на осуществление дополнительных выплат медицинским и иным работникам медицинских и иных организаций, оказывающим медицинскую помощь (участвующим в оказании, обеспечивающим оказание медицинской помощи) по диагностике и лечению новой коронавирусной инфекции, контактирующим с пациентами с установленным диагнозом новой коронавирусной инфекции	5 652,8		
2 02 15848 04 0000 150	Дотации бюджетам городских округов на поддержку мер по обеспечению сбалансированности бюджетов на осуществление дополнительных выплат медицинским и иным работникам медицинских и иных организаций, оказывающим медицинскую помощь (участвующим в оказании, обеспечивающим оказание медицинской помощи) по диагностике и лечению новой коронавирусной инфекции, контактирующим с пациентами с установленным диагнозом новой коронавирусной инфекции	5 652,8		
2 02 20000 00 0000 150	Субсидии бюджетам бюджетной системы Российской Федерации (межбюджетные субсидии)	399 887,1	235 536,0	105 737,5
2 02 20077 00 0000 150	Субсидии бюджетам на софинансирование капитальных вложений в объекты муниципальной собственности	49 403,4	27 633,2	0,0
2 02 20077 04 0000 150	Субсидии бюджетам городских округов на софинансирование капитальных вложений в объекты муниципальной собственности	49 403,4	27 633,2	
2 02 20216 00 0000 150	Субсидии бюджетам на осуществление дорожной деятельности в отношении автомобильных дорог общего пользования, а также капитального ремонта и ремонта дворовых территорий многоквартирных домов, проездов к дворовым территориям многоквартирных домов населенных пунктов	19 520,4	15 541,2	32 603,1
2 02 20216 04 0000 150	Субсидии бюджетам городских округов на осуществление дорожной деятельности в отношении автомобильных дорог общего пользования, а также капитального ремонта и ремонта дворовых территорий многоквартирных домов, проездов к дворовым территориям многоквартирных домов населенных пунктов	19 520,4	15 541,2	32 603,1
2 02 25210 00 0000 150	Субсидии бюджетам на внедрение целевой модели цифровой образовательной среды в общеобразовательных организациях и профессиональных образовательных организациях	27 110,4	0,0	0,0

Код БК РФ	Наименование статьи доходов	2020 год	2021 год	2022 год
2 02 25210 04 0000 150	Субсидии бюджетам городских округов на внедрение целевой модели цифровой образовательной среды в общеобразовательных организациях и профессиональных образовательных организациях	27 110,4		
2 02 25232 00 0000 150	Субсидии бюджетам на создание дополнительных мест для детей в возрасте от 1,5 до 3 лет в образовательных организациях, осуществляющих образовательную деятельность по образовательным программам дошкольного образования	143 425,1	0,0	0,0
2 02 25232 04 0000 150	Субсидии бюджетам городских округов на создание дополнительных мест для детей в возрасте от 1,5 до 3 лет в образовательных организациях, осуществляющих образовательную деятельность по образовательным программам дошкольного образования	143 425,1		
2 02 25299 00 0000 150	Субсидии бюджетам на софинансирование расходных обязательств субъектов Российской Федерации, связанных с реализацией федеральной целевой программы «Увековечение памяти погибших при защите Отечества на 2019 - 2024 годы»	99,0		
2 02 25299 04 0000 150	Субсидии бюджетам городских округов на софинансирование расходных обязательств субъектов Российской Федерации, связанных с реализацией федеральной целевой программы «Увековечение памяти погибших при защите Отечества на 2019 - 2024 годы»	99,0		
2 02 25304 00 0000 150	Субсидии бюджетам на организацию бесплатного горячего питания обучающихся, получающих начальное общее образование в государственных и муниципальных образовательных организациях	23 094,5		
2 02 25304 04 0000 150	Субсидии бюджетам городских округов на организацию бесплатного горячего питания обучающихся, получающих начальное общее образование в государственных и муниципальных образовательных организациях	23 094,5		
2 02 25497 00 0000 150	Субсидии бюджетам на реализацию мероприятий по обеспечению жильем молодых семей	8 261,4	16 265,8	14 879,9
2 02 25497 04 000 150	Субсидии бюджетам городских округов на реализацию мероприятий по обеспечению жильем молодых семей	8 261,4	16 265,8	14 879,9
2 02 25519 00 0000 150	Субсидии бюджетам на поддержку отрасли культуры	8 926,3	0,0	0,0
2 02 25519 04 0000 150	Субсидии бюджетам городских округов на поддержку отрасли культуры	8 926,3		
2 02 25555 00 0000 150	Субсидии бюджетам на реализацию программ формирования современной городской среды	0,0	90 000,0	44 778,8
2 02 25555 04 0000 150	Субсидии бюджетам городских округов на реализацию программ формирования современной городской среды		90 000,0	44 778,8
2 02 29999 00 0000 150	Прочие субсидии	120 046,6	86 095,8	13 475,7
2 02 29999 04 0000 150	Прочие субсидии бюджетам городских округов	120 046,6	86 095,8	13 475,7
2 02 30000 00 0000 150	Субвенции бюджетам бюджетной системы Российской Федерации	2 061 783,3	1 722 690,1	1 773 176,2
2 02 30013 00 0000 150	Субвенции бюджетам муниципальных образований на обеспечение мер социальной поддержки реабилитированных лиц и лиц, признанных пострадавшими от политических репрессий	2 567,3	3 091,0	3 185,6
2 02 30013 04 0000 150	Субвенции бюджетам городских округов на обеспечение мер социальной поддержки реабилитированных лиц и лиц, признанных пострадавшими от политических репрессий	2 567,3	3 091,0	3 185,6
2 02 30022 00 0000 150	Субвенции бюджетам муниципальных образований на предоставление гражданам субсидий на оплату жилого помещения и коммунальных услуг	26 723,6	18 912,9	19 593,8
2 02 30022 04 0000 150	Субвенции бюджетам городских округов на предоставление гражданам субсидий на оплату жилого помещения и коммунальных услуг	26 723,6	18 912,9	19 593,8
2 02 30024 00 0000 150	Субвенции местным бюджетам на выполнение передаваемых полномочий субъектов Российской Федерации	392 575,9	414 109,6	428 462,8
2 02 30024 04 0000 150	Субвенции бюджетам городских округов на выполнение передаваемых полномочий субъектов Российской Федерации	392 575,9	414 109,6	428 462,8
2 02 35084 00 0000 150	Субвенции бюджетам муниципальных образований на осуществление ежемесячной денежной выплаты, назначаемой а случае рождения третьего ребенка или последующих детей до достижения ребенком возраста трех лет	78 481,9	61 785,7	58 297,5

Код БК РФ	Наименование статьи доходов	2020 год	2021 год	2022 год
2 02 35084 04 0000 150	Субвенции бюджетам городских округов на осуществление ежемесячной денежной выплаты, назначаемой а случае рождения третьего ребенка или последующих детей до достижения ребенком возраста трех лет	78 481,9	61 785,7	58 297,5
2 02 35120 00 0000 150	Субвенции бюджетам на осуществление полномочий по составлению (изменению) списков кандидатов в присяжные заседатели федеральных судов общей юрисдикции в Российской Федерации	83,6	89,3	503,3
2 02 35120 04 0000 150	Субвенции бюджетам городских округов на осуществление полномочий по составлению (изменению) списков кандидатов в присяжные заседатели федеральных судов общей юрисдикции в Росстйской Федерации	83,6	89,3	503,3
2 02 35134 00 0000 150	Субвенции бюджетам на осуществление полномочий по обеспечению жильем отдельных категорий граждан, установленных Федеральным законом от 12 января 1995 года № 5-ФЗ «О ветеранах», в соответствии с Указом Президента Российской Федерации от 7 мая 2008 года № 714 «Об обеспечении жильем ветеранов Великой Отечественной войны 1941 - 1945 годов»	1,0		
2 02 35134 04 0000 150	Субвенции бюджетам городских округов на осуществление полномочий по обеспечению жильем отдельных категорий граждан, установленных Федеральным законом от 12 января 1995 года № 5-ФЗ «О ветеранах», в соответствии с Указом Президента Российской Федерации от 7 мая 2008 года № 714 «Об обеспечении жильем ветеранов Великой Отечественной войны 1941 - 1945 годов»	1,0		
2 02 35137 00 0000 150	Субвенции бюджетам на осуществление переданных полномочий Российской Федерации по предоставлению отдельных мер социальной поддержки граждан, подвергшихся воздействию радиации	2 988,9	3 279,6	3 402,1
2 02 35137 04 0000 150	Субвенции бюджетам городских округов на осуществление переданных полномочий Российской Федерации по предоставлению отдельных мер социальной поддержки граждан, подвергшихся воздействию радиации	2 988,9	3 279,6	3 402,1
2 02 35176 00 0000 150	Субвенции бюджетам на осуществление полномочий по обеспечению жильем отдельных категорий граждан, установленных Федеральным законом от 24 ноября 1995 года №181-ФЗ «О социальной защите инвалидов в Российской Федерации»	0,0	1,0	1,0
2 02 35176 04 0000 150	Субвенции бюджетам городских округов на осуществление полномочий по обеспечению жильем отдельных категорий граждан, установленных Федеральным законом от 24 ноября 1995 года №181-ФЗ «О социальной защите инвалидов в Российской Федерации»		1,0	1,0
2 02 35220 00 0000 150	Субвенции бюджетам на осуществление переданного полномочия Российской Федерации по осуществлению ежегодной выплаты лицам, награжденным нагрудным знаком «Почетный донор России»	3 633,3	3 609,0	3 753,3
2 02 35220 04 0000 150	Субвенции бюджетам городских округов на осуществление переданного полномочия Российской Федерации по осуществлению ежегодной денежной выплаты лицам, награжденным нагрудным знаком «Почетный донор России»	3 633,3	3 609,0	3 753,3
2 02 35250 00 0000 150	Субвенции бюджетам на оплату жилищно-коммунальных услуг отдельным категориям граждан	64 953,4	64 869,9	64 865,3
2 02 35250 04 0000 150	Субвенции бюджетам городских округов на оплату жилищно-коммунальных услуг отдельным категориям граждан	64 953,4	64 869,9	64 865,3
2 02 35260 00 0000 150	Субвенции бюджетам на выплату единовременного пособия при всех формах устройства детей, лишенных родительского попечения, в семью	1 279,2	889,2	905,3
2 02 35260 04 0000 150	Субвенции бюджетам городских округов на выплату единовременного пособия при всех формах устройства детей, лишенных родительского попечения, в семью	1 279,2	889,2	905,3
2 02 35270 00 0000 150	Субвенции бюджетам на выплату единовременного пособия беременной жене военнослужащего, проходящего военную службу по призыву, а также ежемесячного пособия на ребенка военнослужащего, проходящего военную службу по призыву	283,2	321,0	333,6

Код БК РФ	Наименование статьи доходов	2020 год	2021 год	2022 год
2 02 35270 04 0000 150	Субвенции бюджетам городских округов на выплату единовременного пособия беременной жене военнослужащего, проходящего военную службу по призыву, а также ежемесячного пособия на ребенка военнослужащего, проходящего военную службу по призыву	283,2	321,0	333,6
2 02 35280 00 0000 150	Субвенции бюджетам на выплату инвалидам компенсаций страховых премий по договорам обязательного страхования гражданской ответственности владельцев транспортных средств	61,8	61,8	61,8
2 02 35280 04 0000 150	Субвенции бюджетам городских округов на выплату инвалидам компенсаций страховых премий по договорам обязательного страхования гражданской ответственности владельцев транспортных средств	61,8	61,8	61,8
2 02 35302 00 0000 150	Субвенции бюджетам муниципальных образований на осуществление ежемесячных выплат на детей в возрасте от трех до семи лет включительно	309 502,6	0,0	0,0
2 02 35302 04 0000 150	Субвенции бюджетам городских округов на осуществление ежемесячных выплат на детей в возрасте от трех до семи лет включительно	309 502,6		
2 02 35380 00 0000 150	Субвенции бюджетам на выплату государственных пособий лицам, не подлежащим обязательному социальному страхованию на случай временной нетрудоспособности и в связи с материнством, и лицам, уволенным в связи с ликвидацией организаций (прекращением деятельности, полномочий физическими лицами)	63 782,3	63 532,7	67 538,0
2 02 35380 04 0000 150	Субвенции бюджетам городских округов на выплату государственных пособий лицам, не подлежащим обязательному социальному страхованию на случай временной нетрудоспособности и в связи с материнством, и лицам, уволенным в связи с ликвидацией организаций (прекращением деятельности, полномочий физическими лицами)	63 782,3	63 532,7	67 538,0
2 02 35508 00 0000 150	Субвенции бюджетам на поддержку сельскохозяйственного производства по отдельным подотраслям растениеводства и животноводства	0,0	12,9	13,0
2 02 35508 04 0000 150	Субвенции бюджетам городских округов на поддержку сельскохозяйственного производства по отдельным подотраслям растениеводства и животноводства		12,9	13,0
2 02 35573 00 0000 150	Субвенции бюджетам на выполнение полномочий Российской Федерации по осуществлению ежемесячной выплаты в связи с рождением (усыновлением) первого ребенка	134 125,5	126 410,8	131 092,8
2 02 35573 04 0000 150	Субвенции бюджетам городских округов на выполнение полномочий Российской Федерации по осуществлению ежемесячной выплаты в связи с рождением (усыновлением) первого ребенка	134 125,5	126 410,8	131 092,8
2 02 35930 00 0000 150	Субвенции бюджетам на государственную регистрацию актов гражданского состояния	4 780,6	3 958,4	4 111,8
2 02 35930 04 0000 150	Субвенции бюджетам городских округов на государственную регистрацию актов гражданского состояния	4 780,6	3 958,4	4 111,8
2 02 39999 00 0000 150	Прочие субвенции	975 959,2	957 755,3	987 055,2
2 02 39999 04 0000 150	Прочие субвенции бюджетам городских округов	975 959,2	957 755,3	987 055,2
2 02 40000 00 0000 150	Иные межбюджетные трансферты	238 224,5	63 609,7	47 911,5
2 02 45303 00 0000 150	Межбюджетные трансферты бюджетам на ежемесячное денежное вознаграждение за классное руководство педагогическим работникам государственных и муниципальных общеобразовательных организаций	13 875,2	40 466,2	40 466,2
2 02 45303 04 0000 150	Межбюджетные трансферты бюджетам городских округов на ежемесячное денежное вознаграждение за классное руководство педагогическим работникам государственных и муниципальных общеобразовательных организаций	13 875,2	40 466,2	40 466,2
2 02 45390 00 0000 150	Межбюджетные трансферты, передаваемые бюджетам на финансовое обеспечение дорожной деятельности	19 717,5	15 698,2	0,0
2 02 45393 04 0000 150	Межбюджетные трансферты, передаваемые бюджетам городских округов на финансовое обеспечение дорожной деятельности в рамках реализации национального проекта «Безопасные и качественные дороги»	19 717,5	15 698,2	
2 02 45454 00 0000 150	Межбюджетные трансферты, передаваемые бюджетам на создание модельных муниципальных библиотек	10 000,0		

Код БК РФ	Наименование статьи доходов	2020 год	2021 год	2022 год
2 02 45454 04 0000 150	Межбюджетные трансферты, передаваемые бюджетам городских округов на создание модельных муниципальных библиотек	10 000,0		
2 02 49001 00 0000 150	Межбюджетные трансферты, передаваемые бюджетам, за счет средств резервного фонда Правительства Российской Федерации	80 009,9		
2 02 49001 04 0000 150	Межбюджетные трансферты, передаваемые бюджетам городских округов, за счет средств резервного фонда Правительства Российской Федерации	80 009,9		
2 02 49999 00 0000 150	Прочие межбюджетные трансферты, передаваемые бюджетам	114 621,9	7 445,3	7 445,3
2 02 49999 04 0000 150	Прочие межбюджетные трансферты, передаваемые бюджетам городских округов	114 621,9	7 445,3	7 445,3
2 07 00000 00 0000 000	Прочие безвозмездные поступления	1 428,7		
2 07 04000 04 0000 150	Прочие безвозмездные поступления в бюджеты городских округов	1 428,7		
2 07 04020 04 0000 150	Поступления от денежных пожертвований, предоставляемых физическими лицами получателям средств бюджетов городских округов	396,2		
2 07 04050 04 0000 150	Прочие безвозмездные поступления в бюджеты городских округов	1 032,5		
2 19 00000 00 0000 000	Возврат остатков субсидий, субвенций и иных межбюджетных трансфертов, имеющих целевое назначение, прошлых лет	-14 515,5		
2 19 00000 04 0000 150	Возврат остатков субсидий, субвенций и иных межбюджетных трансфертов, имеющих целевое назначение, прошлых лет из бюджетов городских округов	-14 515,5		
2 19 35250 04 0000 150	Возврат остатков субвенций на оплату жилищно-коммунальных услуг отдельным категориям граждан из бюджетов городских округов	-4 795,2		
2 19 35380 04 0000 150	Возврат остатков субвенций на выплату государственных пособий лицам, не подлежащим обязательному социальному страхованию на случай временной нетрудоспособности и в связи с материнством, и лицам, уволенным в связи с ликвидацией организаций (прекращением деятельности, полномочий физическими лицами), в соответствии с Федеральным законом от 19 мая 1995 года N 81-ФЗ «О государственных пособиях гражданам, имеющим детей» из бюджетов городских округов	-0,2		
2 19 60010 04 0000 150	Возврат прочих остатков субсидий, субвенций и иных межбюджетных трансфертов, имеющих целевое назначение, прошлых лет из бюджетов городских округов	-9 720,1		
	Всего доходов	**3 870 617,8**	**3 190 988,3**	**3 120 714,9**

Приложение 2
к решению Батайской городской Думы
«О внесении изменений в решение Батайской городской Думы
от 18.12.2019 № 30 «О бюджете города Батайска на 2020 год
и на плановый период 2021 и 2022 годов»
(в редакции от 25.11.2020 № 85)

Приложение 2
к решению Батайской городской Думы
«О бюджете города Батайска на 2020 год и на плановый период 2021 и 2022 годов»

ИСТОЧНИКИ ФИНАНСИРОВАНИЯ ДЕФИЦИТА БЮДЖЕТА ГОРОДА БАТАЙСКА НА 2020 ГОД И НА ПЛАНОВЫЙ ПЕРИОД 2021 И 2022 ГОДОВ

Код БК РФ	Наименование	2020 год	2021 год	2022 год
01 00 00 00 00 0000 000	Источники внутреннего финансирования дефицитов бюджетов	43 893,5	-12 000,0	-12 000,0
01 02 00 00 00 0000 000	Кредиты кредитных организаций в валюте Российской Федерации	29 000,0	-12 000,0	-12 000,0
01 02 00 00 00 0000 700	Получение кредитов от кредитных организаций в валюте Российской Федерации	313 200,0	86 500,0	87 700,0
01 02 00 00 04 0000 710	Получение кредитов от кредитных организаций бюджетами городских округов в валюте Российской Федерации	313 200,0	86 500,0	87 700,0

Код БК РФ	Наименование	2020 год	2021 год	2022 год
01 02 00 00 00 0000 800	Погашение кредитов, представленных кредитными организациями в валюте Российской Федерации	284 200,0	98 500,0	99 700,0
01 02 00 00 04 0000 810	Погашение бюджетами городских округов кредитов от кредитных организаций в валюте Российской Федерации	284 200,0	98 500,0	99 700,0
01 05 00 00 00 0000 000	Изменение остатков средств на счетах по учету средств бюджета	14 893,5	0,0	0,0
01 05 00 00 00 0000 500	Увеличение остатков средств бюджетов	4 183 817,8	3 277 488,3	3 239 603,8
01 05 02 00 00 0000 500	Увеличение прочих остатков средств бюджетов	4 183 817,8	3 277 488,3	3 239 603,8
01 05 02 01 00 0000 510	Увеличение прочих остатков денежных средств бюджетов	4 183 817,8	3 277 488,3	3 239 603,8
01 05 02 01 04 0000 510	Увеличение прочих остатков денежных средств бюджетов городских округов	4 183 817,8	3 277 488,3	3 239 603,8
01 05 00 00 00 0000 600	Уменьшение остатков средств бюджетов	4 198 711,3	3 277 488,3	3 239 603,8
01 05 02 00 00 0000 600	Уменьшение прочих остатков средств бюджетов	4 198 711,3	3 277 488,3	3 239 603,8
01 05 02 01 00 0000 610	Уменьшение прочих остатков денежных средств бюджетов	4 198 711,3	3 277 488,3	3 239 603,8
01 05 02 01 04 0000 610	Уменьшение прочих остатков денежных средств бюджетов городских округов	4 198 711,3	3 277 488,3	3 239 603,8

Приложение 3
к решению Батайской городской Думы
«О внесении изменений в решение Батайской городской Думы
от 18.12.2019 № 30 «О бюджете города Батайска на 2020 год
и на плановый период 2021 и 2022 годов»
(в редакции от 25.11.2020 №85)

Приложение 7
к решению Батайской городской
Думы «О бюджете города Батайска на 2020 год
и на плановый период 2021 и 2022 годов»

Распределение бюджетных ассигнований по разделам и подразделам, целевым статьям (муниципальным программам города Батайска и непрограммным направлениям деятельности), группам и подгруппам видов расходов классификации расходов бюджета на 2020 год и на плановый период 2021 и 2022 годов

(тыс. руб.)

Наименование	Рз	ПР	ЦСР	ВР	2020 год	2021 год	2022 год
ОБЩЕГОСУДАРСТВЕННЫЕ ВОПРОСЫ	01				187 898,3	243 371,6	286 674,8
Функционирование высшего должностного лица субъекта Российской Федерации и муниципального образования	01	02			2 605,1	2 474,3	2 474,3
Расходы на выплаты по оплате труда работников органов местного самоуправления и отраслевых (функциональных) органов Администрации города Батайска в рамках обеспечения функционирования Председателя Батайской городской Думы - главы города Батайска (Расходы на выплаты персоналу государственных (муниципальных) органов)	01	02	88 2 00 00110	120	2 605,1	2 474,3	2 474,3
Функционирование законодательных (представительных) органов государственной власти и представительных органов муниципальных образований	01	03			4 472,2	4 805,9	4 805,9
Расходы на выплаты по оплате труда работников органов местного самоуправления и отраслевых (функциональных) органов Администрации города Батайска в рамках обеспечения функционирования Батайской городской Думы (Расходы на выплаты персоналу государственных (муниципальных) органов)	01	03	90 3 00 00110	120	3 977,0	3 992,5	3 992,5
Расходы на обеспечение функций органов местного самоуправления и отраслевых (функциональных) органов Администрации города Батайска в рамках обеспечения функционирования Батайской городской Думы (Иные закупки товаров, работ и услуг для обеспечения государственных (муниципальных) нужд)	01	03	90 3 00 00190	240	453,5	771,8	771,8

Наименование	Рз	ПР	ЦСР	ВР	2020 год	2021 год	2022 год
Расходы на уплату налогов, сборов и иных платежей в рамках непрограммных расходов органов местного самоуправления и отраслевых (функциональных) органов Администрации города Батайска (Уплата налогов, сборов и иных платежей)	01	03	90 3 00 09090	850	41,7	41,6	41,6
Функционирование Правительства Российской Федерации, высших исполнительных органов государственной власти субъектов Российской Федерации, местных администраций	01	04			66 741,5	64 916,8	64 956,8
Расходы на мероприятия по антитеррористической защищенности (охрана объектов Администрации города Батайска) в рамках подпрограммы «Профилактика антитеррористической и экстремисткой деятельности» муниципальной программы города Батайска «Обеспечение общественного порядка и противодействие преступности» (Иные закупки товаров, работ и услуг для обеспечения государственных (муниципальных) нужд)	01	04	08 2 00 20010	240	940,0	940,0	940,0
Расходы на мероприятия по созданию и развитию информационной инфраструктуры города Батайска в рамках подпрограммы «Развитие цифровых технологий» муниципальной программы города Батайска «Информационное общество» (Иные закупки товаров, работ и услуг для обеспечения государственных (муниципальных) нужд)	01	04	15 1 00 20010	240	1 050,0	1 200,0	1 200,0
Расходы на выплаты по оплате труда работников органов местного самоуправления и отраслевых (функциональных) органов Администрации города Батайска в рамках обеспечения деятельности Администрации города Батайска (Расходы на выплаты персоналу государственных (муниципальных) органов)	01	04	89 1 00 00110	120	54 721,5	52 100,1	52 100,1
Расходы на обеспечение функций органов местного самоуправления и отраслевых (функциональных) органов Администрации города Батайска в рамках обеспечения деятельности Администрации города Батайска (Иные закупки товаров, работ и услуг для обеспечения государственных (муниципальных) нужд)	01	04	89 1 00 00190	240	5 922,6	6 841,3	6 841,4
Расходы на уплату налогов, сборов и иных платежей в рамках обеспечения деятельности Администрации города Батайска (Уплата налогов, сборов и иных платежей)	01	04	89 1 00 09090	850	73,6	23,4	23,4
Расходы на осуществление полномочий по созданию и обеспечению деятельности административных комиссий в рамках обеспечения деятельности Администрации города Батайска (Расходы на выплаты персоналу государственных (муниципальных) органов)	01	04	89 1 00 72360	120	447,8	462,3	480,7
Расходы на осуществление полномочий по созданию и обеспечению деятельности административных комиссий в рамках обеспечения деятельности Администрации города Батайска (Иные закупки товаров, работ и услуг для обеспечения государственных (муниципальных) нужд)	01	04	89 1 00 72360	240	33,0	33,0	33,0
Расходы на осуществление полномочий по созданию и обеспечению деятельности комиссий по делам несовершеннолетних и защите их прав в рамках обеспечения деятельности Администрации города Батайска (Расходы на выплаты персоналу государственных (муниципальных) органов)	01	04	89 1 00 72370	120	521,0	537,9	559,4
Расходы на осуществление полномочий по созданию и обеспечению деятельности комиссий по делам несовершеннолетних и защите их прав в рамках обеспечения деятельности Администрации города Батайска (Иные закупки товаров, работ и услуг для обеспечения государственных (муниципальных) нужд)	01	04	89 1 00 72370	240	20,0	20,0	20,0

Наименование	Рз	ПР	ЦСР	ВР	2020 год	2021 год	2022 год
Расходы на осуществление полномочий по определению в соответствии с частью 1 статьи 11.2 Областного закона от 25 октября 2002 года № 273-ЗС «Об административных правонарушениях» перечня должностных лиц, уполномоченных составлять протоколы об административных правонарушениях в рамках обеспечения деятельности Администрации города Батайска (Иные закупки товаров, работ и услуг для обеспечения государственных (муниципальных) нужд)	01	04	89 1 00 72390	240	0,4	0,4	0,4
Расходы на выплаты по оплате труда работников органов местного самоуправления и отраслевых (функциональных) органов Администрации города Батайска в рамках обеспечения функционирования Главы Администрации города Батайска (Расходы на выплаты персоналу государственных (муниципальных) органов)	01	04	89 2 00 00110	120	3 011,6	2 758,4	2 758,4
Судебная система	01	05			83,6	89,3	503,3
Расходы на осуществление полномочий по составлению (изменению) списков кандидатов в присяжные заседатели федеральных судов общей юрисдикции в Российской Федерации в рамках обеспечения деятельности Администрации города Батайска (Иные закупки товаров, работ и услуг для обеспечения государственных (муниципальных) нужд)	01	05	89 1 00 51200	240	83,6	89,3	503,3
Обеспечение деятельности финансовых, налоговых и таможенных органов и органов финансового (финансово-бюджетного) надзора	01	06			16 564,3	16 317,8	16 317,8
Расходы на мероприятия по созданию и развитию информационной инфраструктуры города Батайска в рамках подпрограммы «Развитие цифровых технологий» муниципальной программы города Батайска «Информационное общество» (Иные закупки товаров, работ и услуг для обеспечения государственных (муниципальных) нужд)	01	06	15 1 00 20010	240	135,6	199,4	199,4
Расходы на выплаты по оплате труда работников муниципальных органов города Батайска в рамках подпрограммы «Нормативно-методическое обеспечение и организация бюджетного процесса» муниципальной программы города Батайска «Управление муниципальными финансами» (Расходы на выплаты персоналу государственных (муниципальных) органов)	01	06	20 1 00 00110	120	10 045,3	9 762,5	9 762,5
Расходы на обеспечение функций муниципальных органов города Батайска в рамках подпрограммы «Нормативно-методическое обеспечение и организация бюджетного процесса» муниципальной программы города Батайска «Управление муниципальными финансами» (Иные закупки товаров, работ и услуг для обеспечения государственных (муниципальных) нужд)	01	06	20 1 00 00190	240	497,6	562,6	562,6
Расходы на уплату налогов, сборов и иных платежей в рамках подпрограммы «Нормативно-методическое обеспечение и организация бюджетного процесса» муниципальной программы города Батайска «Управление муниципальными финансами»(Уплата налогов, сборов и иных платежей)	01	06	20 1 00 09090	850	0,1		
Расходы на выплаты по оплате труда работников органов местного самоуправления и отраслевых (функциональных) органов Администрации города Батайска в рамках обеспечения функционирования председателя Контрольно-счетной палаты города Батайска (Расходы на выплаты персоналу государственных (муниципальных) органов)	01	06	92 1 00 00110	120	1 760,9	1 597,0	1 597,0

Наименование	Рз	ПР	ЦСР	ВР	2020 год	2021 год	2022 год
Расходы на выплаты по оплате труда работников органов местного самоуправления и отраслевых (функциональных) органов Администрации города Батайска в рамках обеспечения функционирования аппарата Контрольно-счетной палаты города Батайска (Расходы на выплаты персоналу государственных (муниципальных) органов)	01	06	92 3 00 00110	120	3 693,8	3 633,5	3 633,5
Расходы на обеспечение функций органов местного самоуправления и отраслевых (функциональных) органов Администрации города Батайска в рамках обеспечения функционирования аппарата Контрольно-счетной палаты города Батайска (Иные закупки товаров, работ и услуг для обеспечения государственных (муниципальных) нужд)	01	06	92 3 00 00190	240	422,4	555,2	555,2
Расходы на уплату налогов, сборов и иных платежей в рамках непрограммных расходов органов местного самоуправления и отраслевых (функциональных) органов Администрации города Батайска (Уплата налогов, сборов и иных платежей)	01	06	92 3 00 09090	850	8,6	7,6	7,6
Резервные фонды	01	11			1 342,9	2 500,0	2 500,0
Резервный фонд Администрации города Батайска на финансовое обеспечение непредвиденных расходов в рамках непрограммных расходов органов местного самоуправления и отраслевых (функциональных) органов Администрации города Батайска (Резервные средства)	01	11	99 1 00 90100	870	1 342,9	2 500,0	2 500,0
Другие общегосударственные вопросы	01	13			96 088,7	152 267,5	195 116,7
Расходы на выплаты по оплате труда работников муниципальных органов города Батайска в рамках подпрограммы «Обеспечение реализации муниципальной программы» муниципальной программы города Батайска «Обеспечение доступным и комфортным жильем населения города Батайска» (Расходы на выплаты персоналу государственных (муниципальных) органов)	01	13	04 1 00 00110	120	11 410,7	11 644,6	11 644,6
Расходы на обеспечение функций муниципальных органов города Батайска в рамках подпрограммы «Обеспечение реализации муниципальной программы» муниципальной программы города Батайска «Обеспечение доступным и комфортным жильем населения города Батайска» (Иные закупки товаров, работ и услуг для обеспечения государственных (муниципальных) нужд)	01	13	04 1 00 00190	240	481,8	533,1	533,1
Расходы на уплату налогов, сборов и иных платежей в рамках реализации подпрограммы «Обеспечение реализации муниципальной программы» муниципальной программы города Батайска «Обеспечение доступным и комфортным жильем населения города Батайска» (Уплата налогов, сборов и иных платежей)	01	13	04 1 00 09090	850	10,5	13 345,0	13 345,0
Расходы на мероприятия по созданию информационной системы обеспечения градостроительной деятельности города Батайска в рамках подпрограммы «Обеспечение реализации муниципальной программы» муниципальной программы города Батайска «Обеспечение доступным и комфортным жильем населения города Батайска» (Иные закупки товаров, работ и услуг для обеспечения государственных (муниципальных) нужд)	01	13	04 1 00 20010	240	300,0	800,0	800,0
Расходы на мероприятия по социальному обеспечению, оказанию мер социальной поддержки отдельных категорий граждан в рамках подпрограммы «Социальная поддержка отдельных категорий граждан» муниципальной программы города Батайска «Социальная поддержка граждан»(Иные закупки товаров, работ и услуг для обеспечения государственных (муниципальных) нужд)	01	13	05 1 00 20010	240	148,1	313,9	313,9

Наименование	Рз	ПР	ЦСР	ВР	2020 год	2021 год	2022 год
Расходы за счет резервного фонда Администрации города Батайска в рамках подпрограммы «Социальная поддержка отдельных категорий граждан» муниципальной программы города Батайска «Социальная поддержка граждан» (Социальные выплаты гражданам, кроме публичных нормативных социальных выплат)	01	13	05 1 00 90100	320	94,7		
Расходы на социальное обеспечение, оказание мер социальной поддержки отдельных категорий граждан в рамках подпрограммы «Совершенствование мер демографической политики в области социальной поддержки семьи и детей» муниципальной программы города Батайска «Социальная поддержка граждан» (Иные закупки товаров, работ и услуг для обеспечения государственных (муниципальных) нужд)	01	13	05 2 00 10010	240	295,1	466,0	466,0
Расходы на обеспечение исполнения членами казачьих обществ обязательств по оказанию содействия органам местного самоуправления в осуществлении задач и функций, предусмотренных договорами, заключенными в соответствии с Областным законом от 29 сентября 1999 года № 47-ЗС «О казачьих дружинах в Ростовской области» в рамках реализации подпрограммы «Развитие и поддержка казачества» муниципальной программы города Батайска «Обеспечение общественного порядка и противодействие преступности» (Субсидии некоммерческим организациям (за исключением государственных (муниципальных) учреждений))	01	13	08 4 00 71040	630	6 060,6	6 245,3	6 245,3
Софинансирование средств областного бюджета на обеспечение исполнения членами казачьих обществ обязательств по оказанию содействия органам местного самоуправления в осуществлении задач и функций, предусмотренных договорами, заключенными в соответствии с Областным законом от 29 сентября 1999 года № 47-ЗС «О казачьих дружинах в Ростовской области» в рамках реализации подпрограммы «Развитие и поддержка казачества» муниципальной программы города Батайска «Обеспечение общественного порядка и противодействие преступности» (Субсидии некоммерческим организациям (за исключением государственных (муниципальных) учреждений)	01	13	08 4 00 S1040	630	1 700,0	1 400,0	1 400,0
Мероприятия по организации досуга жителей города Батайска, проведение праздничных мероприятий в рамках подпрограммы «Развитие культуры» муниципальной программы города Батайска «Развитие культуры» (Иные закупки товаров, работ и услуг для обеспечения государственных (муниципальных) нужд)	01	13	11 2 00 20010	240	105,0	500,0	500,0
Мероприятия по организации досуга жителей города Батайска, проведение праздничных мероприятий в рамках подпрограммы «Развитие культуры» муниципальной программы города Батайска «Развитие культуры» (Субсидии бюджетным учреждениям)	01	13	11 2 00 20010	610	1 251,7	3 450,0	3 450,0
Расходы на мероприятия по созданию и развитию информационной инфраструктуры города Батайска в рамках подпрограммы «Развитие информационных технологий» муниципальной программы города Батайска «Информационное общество» (Иные закупки товаров, работ и услуг для обеспечения государственных (муниципальных) нужд)	01	13	15 1 00 20010	240	155,7	90,0	90,0

Наименование	Рз	ПР	ЦСР	ВР	2020 год	2021 год	2022 год
Обеспечение и развитие деятельности Муниципального бюджетного учреждения «Многофункциональный центр предоставления государственных и муниципальных услуг» города Батайска»в рамках подпрограммы «Оптимизация и повышение качества предоставления государственных и муниципальных услуг в городе Батайске, в том числе на базе многофункционального центра предоставления государственных и муниципальных услуг» муниципальной программы города Батайска «Информационное общество» (Субсидии бюджетным учреждениям)	01	13	15 2 00 00590	610	28 943,9	26 962,5	26 961,2
Расходы на уплату налогов, сборов и иных платежей в рамках подпрограммы «Оптимизация и повышение качества предоставления государственных и муниципальных услуг в городе Батайске, в том числе на базе многофункционального центра предоставления государственных и муниципальных услуг» муниципальной программы города Батайска «Информационное общество» (Субсидии бюджетным учреждениям)	01	13	15 2 00 09090	610	9,4	12,9	12,9
Расходы на реализацию принципа экстерриториальности при предоставлении государственных и муниципальных услуг, в рамках подпрограммы «Оптимизация и повышение качества предоставления государственных и муниципальных услуг в городе Батайске, в том числе на базе многофункционального центра предоставления государственных и муниципальных услуг» муниципальной программы города Батайска «Информационное общество» (Субсидии бюджетным учреждениям)	01	13	15 2 00 S3600	610	137,5	140,8	145,8
Расходы на организацию предоставления областных услуг на базе многофункциональных центров предоставления государственных и муниципальных услуг в рамках подпрограммы «Оптимизация и повышение качества предоставления государственных и муниципальных услуг в городе Батайске, в том числе на базе многофункционального центра предоставления государственных и муниципальных услуг» муниципальной программы города Батайска «Информационное общество» (Субсидии бюджетным учреждениям)	01	13	15 2 00 S4020	610	35,7	36,7	38,2
Расходы на официальное опубликование нормативно-правовых актов, иных информационных материалов Администрации города Батайска в рамках подпрограммы «Развитие средств массовой информации» муниципальной программы города Батайска «Информационное общество» (Иные закупки товаров, работ и услуг для обеспечения государственных (муниципальных) нужд)	01	13	15 3 00 20010	240	918,0	1 065,0	1 065,0
Расходы на информационное сопровождение деятельности Администрации города Батайска в рамках подпрограммы «Развитие средств массовой информации» муниципальной программы города Батайска «Информационное общество» (Иные закупки товаров, работ и услуг для обеспечения государственных (муниципальных) нужд)	01	13	15 3 00 20020	240	753,5	900,0	900,0
Расходы на выплаты по оплате труда работников муниципальных органов города Батайска в рамках подпрограммы «Обеспечение реализации муниципальной программы города Батайска « Управление муниципальной собственностью» муниципальной программы города Батайска «Управление муниципальной собственности» (Расходы на выплаты персоналу государственных (муниципальных) органов)	01	13	16 1 00 00110	120	15 564,7	15 850,4	15 850,4

Наименование	Рз	ПР	ЦСР	ВР	2020 год	2021 год	2022 год
Расходы на обеспечение функций муниципальных органов города Батайска в рамках подпрограммы «Обеспечение реализации муниципальной программы города Батайска « Управление муниципальной собственностью» муниципальной программы города Батайска «Управление муниципальной собственности» (Иные закупки товаров, работ и услуг для обеспечения государственных (муниципальных) нужд)	01	13	16 1 00 00190	240	1 094,4	1 214,5	1 214,5
Расходы на уплату налогов, сборов и иных платежей в рамках подпрограммы «Обеспечение реализации муниципальной программы города Батайска « Управление муниципальной собственностью» муниципальной программы города Батайска «Управление муниципальной собственности» (Уплата налогов, сборов и иных платежей)	01	13	16 1 00 09090	850	7,9	17,6	17,6
Расходы на реализацию мероприятий в рамках подпрограммы «Развитие территориального общественного самоуправления» муниципальной программы города Батайска «Развитие муниципального управления» (Расходы на выплаты персоналу государственных (муниципальных) органов)	01	13	19 2 00 20010	120	742,8	950,0	950,0
Расходы на реализацию мероприятий в рамках подпрограммы «Содействие развитию институтов и инициатив гражданского общества города Батайска» муниципальной программы города Батайска «Поддержка социально ориентированных некоммерческих организаций в городе Батайске» (Иные закупки товаров, работ и услуг для обеспечения государственных (муниципальных) нужд)	01	13	22 2 00 20010	240	14,0		
Расходы на осуществление полномочий по содержанию архивных учреждений (за исключением коммунальных расходов) в части расходов на хранение, комплектование, учет и использование архивных документов, относящихся к государственной собственности в рамках непрограммных расходов (Расходы на выплаты персоналу государственных (муниципальных) органов)	01	13	89 1 00 72350	120	170,1	170,1	170,1
Расходы на осуществление полномочий по содержанию архивных учреждений (за исключением коммунальных расходов) в части расходов на хранение, комплектование, учет и использование архивных документов, относящихся к государственной собственности в рамках непрограммных расходов (Иные закупки товаров, работ и услуг для обеспечения государственных (муниципальных) нужд)государственных (муниципальных) органов)	01	13	89 1 00 72350	240	14,0	14,0	14,0
Резервный фонд Администрации города Батайска на финансовое обеспечение непредвиденных расходов в рамках непрограммных расходов органов местного самоуправления и отраслевых (функциональных) органов Администрации города Батайска (Премии и гранты)	01	13	99 1 00 90100	350	308,3		
Расходы на уплату налогов, сборов и иных платежей в рамках непрограммных расходов органов местного самоуправления и отраслевых (функциональных) органов Администрации города Батайска (Уплата налогов, сборов и иных платежей)	01	13	99 0 00 090900	850	400,0		
Расходы за счет средств резервного фонда Администрации города Батайска в целях финансового обеспечения мероприятий, связанных с профилактикой и устранением последствий распространения коронавирусной инфекции, в рамках непрограммных расходов органов местного самоуправления и отраслевых (функциональных) органов Администрации города Батайска (Иные закупки товаров, работ и услуг для обеспечения государственных (муниципальных) нужд)	01	13	99 1 00 90101	240	65,0		

Наименование	Рз	ПР	ЦСР	ВР	2020 год	2021 год	2022 год
Расходы на выплаты по оплате труда работников муниципальных органов города Батайска (Расходы на выплаты персоналу государственных (муниципальных) органов)	01	13	99 9 00 00110	120	439,5	421,4	421,4
Расходы на государственную регистрацию актов гражданского сосотояния за счет средств резервного фонда Правительства РФ в рамках непрограммных расходов государственных органов Ростовской области (Расходы на выплаты персоналу государственных (муниципальных) органов)	01	13	99 9 00 5930F	120	57,3		
Расходы на государственную регистрацию актов гражданского состояния в рамках непрограммных расходов государственных органов Ростовской области (Расходы на выплаты персоналу государственных (муниципальных) органов)	01	13	99 9 00 59310	120	4 395,0	3 650,4	3 790,0
Расходы на государственную регистрацию актов гражданского состояния в рамках непрограммных расходов государственных органов Ростовской области (Иные закупки товаров, работ и услуг для обеспечения государственных (муниципальных) нужд)	01	13	99 9 00 59310	240	311,5	279,0	292,8
Расходы на государственную регистрацию актов гражданского состояния в рамках непрограммных расходов государственных органов Ростовской области (Исполнение судебных актов)	01	13	99 9 00 59310	830	5,7		
Расходы на государственную регистрацию актов гражданского состояния в рамках непрограммных расходов государственных органов Ростовской области (Уплата налогов, сборов и иных платежей)	01	13	99 9 00 59310	850	11,1	29,0	29,0
Расходы на уплату налогов, сборов и иных платежей в рамках обеспечения деятельности Администрации города Батайска (Уплата налогов, сборов и иных платежей)	01	13	99 9 00 09090	850	143,2	138,6	128,6
Условно утвержденные расходы по иным непрограммным мероприятиям в рамках непрограммных расходов органов местного самоуправления и отраслевых (функциональных) органов Администрации города Батайска (Специальные расходы)	01	13	99 9 00 90110	880		61 112,3	78 579,9
Исполнение судебных актов Российской Федерации и мировых соглашений по возмещению вреда, причиненного в результате незаконных действий (бездействия) органов государственной власти (государственных органов), органов местного самоуправления либо должностных лиц этих органов, а также в результате деятельности муниципальных учреждений, иных судебных издержек в рамках непрограммного направления деятельности (Субсидии бюджетным учреждениям)	01	13	99 9 00 90120	610	407,5		
Исполнение судебных актов Российской Федерации и мировых соглашений по возмещению вреда, причиненного в результате незаконных действий (бездействия) органов государственной власти (государственных органов), органов местного самоуправления либо должностных лиц этих органов, а также в результате деятельности муниципальных учреждений, иных судебных издержек в рамках непрограммного направления деятельности (Исполнение судебных актов)	01	13	99 9 00 90120	830	18 641,8		
Ежегодные членские взносы муниципального образования «Город Батайск», являющегося членом Ассоциации «Совет муниципальных образований Ростовской области» в рамках непрограммных расходов органов местного самоуправления (Уплата налогов, сборов и иных платежей)	01	13	99 9 00 90360	850	480,0	480,0	480,0

Наименование	Рз	ПР	ЦСР	ВР	2020 год	2021 год	2022 год
Реализация направления расходов в рамках непрограммных расходов органов местного самоуправления и отраслевых (функциональных) органов Администрации города Батайска (Иные закупки товаров, работ и услуг для обеспечения государственных (муниципальных) нужд)	01	13	99 0 00 99990	240		34,4	34,4
Реализация направления расходов в рамках непрограммных расходов органов местного самоуправления и отраслевых (функциональных) органов Администрации города Батайска (Уплата налогов, сборов и иных платежей)	01	13	99 0 00 99990	850	3,0		
Расходы, зарезервированные на увеличение отдельных бюджетных ассигнований в рамках непрограммных расходов органов местного самоуправления и отраслевых (функциональных) органов Администрации города Батайска (Специальные расходы)	01	13	99 9 00 99990	880			25 233,0
НАЦИОНАЛЬНАЯ БЕЗОПАСНОСТЬ И ПРАВООХРАНИТЕЛЬНАЯ ДЕЯТЕЛЬНОСТЬ	03				25 265,3	24 619,0	24 618,9
Защита населения и территории от чрезвычайных ситуаций природного и техногенного характера, гражданская оборона	03	09			25 265,3	24 619,0	24 618,9
Расходы на обеспечение деятельности (оказание услуг) МБУ «Управление гражданской защиты города Батайска» в рамках подпрограммы «Защита от чрезвычайных ситуаций» муниципальной программы города Батайска «Защита населения и территории от чрезвычайных ситуаций, обеспечение пожарной безопасности и безопасности людей на водных объектах» (Субсидии бюджетным учреждениям)	03	09	10 1 00 00590	610	20 789,3	20 668,7	20 668,7
Расходы на уплату налогов, сборов и иных платежей в рамках подпрограммы «Защита от чрезвычайных ситуаций» муниципальной программы города Батайска «Защита населения и территории от чрезвычайных ситуаций, обеспечение пожарной безопасности и безопасности людей на водных объектах» (Субсидии бюджетным учреждениям)	03	09	10 1 00 09090	610	12,2	17,3	17,2
Расходы за счет резервного фонда Администрации города Батайска в рамках подпрограммы «Защита от чрезвычайных ситуаций» муниципальной программы города Батайска «Защита населения и территории от чрезвычайных ситуаций, обеспечение пожарной безопасности и безопасности людей на водных объектах» (Субсидии бюджетным учреждениям)	03	09	10 1 00 90100	610	147,6		
Расходы за счет средств резервного фонда Администрации города Батайска в целях финансового обеспечения мероприятий, связанных с профилактикой и устранением последствий распространения коронавирусной инфекции, в рамках подпрограммы «Защита от чрезвычайных ситуаций» муниципальной программы города Батайска «Защита населения и территории от чрезвычайных ситуаций, обеспечение пожарной безопасности и безопасности людей на водных объектах» (Субсидии бюджетным учреждениям)	03	09	10 1 00 90101	610	142,2		
Расходы на обеспечение мероприятий в рамках реализации подпрограммы «Развитие системы обеспечения вызова экстренных оперативных служб по единому номеру «112» муниципальной программы города Батайска «Защита населения и территории от чрезвычайных ситуаций, обеспечение пожарной безопасности и безопасности людей на водных обьектах» (Субсидии бюджетным учреждениям)	03	09	10 2 00 20010	610	756,0	780,0	780,0

Наименование	Рз	ПР	ЦСР	ВР	2020 год	2021 год	2022 год
Расходы на обеспечение мероприятий в рамках реализации подпрограммы «Создание и развитие аппаратно-программного комплекса «Безопасный город» муниципальной программы города Батайска «Защита населения и территории от чрезвычайных ситуаций, обеспечение пожарной безопасности и безопасности людей на водных обьектах» (Субсидии бюджетным учреждениям)	03	09	10 3 00 20010	610	3 418,0	3 153,0	3 153,0
НАЦИОНАЛЬНАЯ ЭКОНОМИКА	04				164 278,9	164 149,8	170 511,1
Общеэкономические вопросы	04	01			224,2	231,4	240,6
Расходы на осуществление полномочий по государственному регулированию тарифов на перевозку пассажиров и багажа в рамках обеспечения деятельности Администрации города Батайска (Расходы на выплаты персоналу государственных (муниципальных) органов)	04	01	89 1 00 72380	120	222,7	229,9	239,1
Расходы на осуществление полномочий по государственному регулированию тарифов на перевозку пассажиров и багажа в рамках обеспечения деятельности Администрации города Батайска (Иные закупки товаров, работ и услуг для обеспечения государственных (муниципальных) нужд)	04	01	89 1 00 72380	240	1,5	1,5	1,5
Сельское хозяйство и рыболовство	04	05			0,0	12,9	13,0
Осуществление полномочий по поддержке сельскохозяйственного производства и осуществлению мероприятий в области обеспечения плодородия земель сельскохозяйственного назначения для предоставления субсидий сельскохозяйственным товаропроизводителям на оказание несвязанной поддержки в области растениеводства в рамках непрограммных расходов (Субсидии юридическим лицам (кроме некоммерческих организаций), индивидуальным предпринимателям, физическим лицам - производителям товаров, работ, услуг)	04	05	891 00 R5083	810		12,9	13,0
Дорожное хозяйство (дорожные фонды)	04	09			158 919,3	160 016,7	168 008,7
Расходы на содержание, ремонт и капитальный ремонт автомобильных дорог общего пользования местного значения в рамках подпрограммы «Ремонт и содержание транспортной системы» муниципальной программы города Батайска «Развитие транспортной системы» (Иные закупки товаров, работ и услуг для обеспечения государственных (муниципальных) нужд)	04	09	17 1 00 20010	240	110 784,6	106 211,7	111 880,7
Расходы на финансовое обеспечение дорожной деятельности в рамках реализации национального проекта «Безопасные и качественные автомобильные дороги» в рамках подпрограммы «Ремонт и содержание транспортной системы» муниципальной программы города Батайска «Развитие транспортной системы» (Иные закупки товаров, работ и услуг для обеспечения государственных (муниципальных) нужд)	04	09	17 1 R1 53930	240	39 435,2	31 445,5	32 932,5
Расходы на строительство и реконструкцию дорог, тротуаров и искусственных сооружений на них, включая проектные, изыскательские и прочие работы, услуги в рамках подпрограммы «Строительство и реконструкция дорог, тротуаров и искусственных сооружений на них» муниципальной программы города Батайска «Развитие транспортной системы» (Бюджетные инвестиции)	04	09	17 2 00 40010	410	1 100,0	14 000,0	14 000,0
Расходы на строительство и реконструкцию светофорных объектов, включая проектные, изыскательские и прочие работы, услуги в рамках подпрограммы «Повышение безопасности дорожного движения на территории города» муниципальной программы города Батайска «Развитие транспортной системы» (Бюджетные инвестиции)	04	09	17 3 00 40010	410	7 599,5	8 359,5	9 195,5
Другие вопросы в области национальной экономики	04	12			5 135,4	3 888,8	2 248,8

Наименование	Рз	ПР	ЦСР	ВР	2020 год	2021 год	2022 год
Расходы на выполнение работ по внесению изменений в генеральный план муниципального образования «Город Батайск» в рамках подпрограммы «Территориальное планирование и развитие территорий, в том числе для жилищного строительства» муниципальной программы города Батайска «Обеспечение доступным и комфортным жильем населения города Батайска» (Иные закупки товаров, работ и услуг для обеспечения государственных (муниципальных) нужд)	04	12	04 4 00 20010	240	1 450,0		
Расходы на выполнение работ по внесению изменений в правила землепользования и застройки муниципального образования «Город Батайск» в рамках подпрограммы «Территориальное планирование и развитие территорий, в том числе для жилищного строительства» муниципальной программы города Батайска «Обеспечение доступным и комфортным жильем населения города Батайска» (Иные закупки товаров, работ и услуг для обеспечения государственных (муниципальных) нужд)	04	12	04 4 00 20020	240	298,0		
Расходы на выполнение проектов внесения изменений в генеральные планы, правила землепользования и застройки городских округов, городских и сельских поселений муниципальных районов Ростовской области в части подготовки сведений по координатному описанию границ населенных пунктов и (или) сведений о границах территориальных зон в соответствии с Градостроительным кодексом Российской Федерации в рамках подпрограммы «Территориальное планирование и развитие территорий, в том числе для жилищного строительства» муниципальной программы города Батайска «Обеспечение доступным и комфортным жильем населения города Батайска» (Иные закупки товаров, работ и услуг для обеспечения государственных (муниципальных) нужд)	04	12	04 4 00 S4580	240	1 450,0		
Расходы на ремонт жилищного фонда и имущества муниципального образования «Город Батайск в рамках подпрограммы «Ремонт жилищного фонда и имущества муниципального образования «Город Батайск» муниципальной программы города Батайска «Обеспечение качественными жилищно-коммунальными услугами населения города Батайска» (Иные закупки товаров, работ и услуг для обеспечения государственных (муниципальных) нужд)	04	12	07 3 00 20010	240	829,0	2 000,0	360,0
Расходы на мероприятия по защите прав потребителей в рамках реализации подпрограммы «Защита прав потребителей» муниципальной программы города Батайска «Экономическое развитие» (Иные закупки товаров, работ и услуг для обеспечения государственных (муниципальных) нужд)	04	12	14 2 00 20010	240	17,5	40,0	40,0
Расходы на мероприятия по созданию благоприятных условий для привлечения инвестиций в город Батайск» в рамках реализации подпрограммы «Создание благоприятных условий для привлечения инвестиций в город Батайск» муниципальной программы города Батайска «Экономическое развитие» (Иные закупки товаров, работ и услуг для обеспечения государственных (муниципальных) нужд)	04	12	14 3 00 20010	240		100,0	100,0
Расходы на мероприятия по землеустройству и землепользованию в рамках подпрограммы «Эффективное использование и распоряжение муниципальным имуществом, мероприятия по землеустройству и землепользованию» муниципальной программы « Управление муниципальной собственностью « (Иные закупки товаров, работ и услуг для обеспечения государственных (муниципальных) нужд)	04	12	16 2 00 20010	240	1 090,9	1 748,8	1 748,8
ЖИЛИЩНО-КОММУНАЛЬНОЕ ХОЗЯЙСТВО	05				137 521,9	217 215,4	135 419,1

Наименование	Рз	ПР	ЦСР	ВР	2020 год	2021 год	2022 год
Жилищное хозяйство	05	01			8 368,7	3 777,9	3 777,9
Расходы на приобретение жилого помещения для предоставления по договору социального найма в рамках подпрограммы «Оказание мер государственной поддержки в улучшении жилищных условий отдельным категориям граждан на территории города Батайска» муниципальной программы города Батайска «Обеспечение доступным и комфортным жильем населения города Батайска» (Бюджетные инвестиции)	05	01	04 2 00 90030	410	1 844,7		
Расходы за счет средств резервного фонда Правительства Ростовской области в рамках подпрограммы «Оказание мер государственной поддержки в улучшении жилищных условий отдельным категориям граждан на территории города Батайска» муниципальной программы города Батайска «Обеспечение доступным и комфортным жильем населения города Батайска» (Бюджетные инвестиции)	05	01	04 2 00 S4220	410	3 468,1		
Расходы на мероприятия по развитию жилищного хозяйства в рамках подпрограммы «Развитие жилищного хозяйства в городе Батайске» муниципальной программы города Батайска «Обеспечение качественными жилищно-коммунальными услугами населения города Батайска» (Иные закупки товаров, работ и услуг для обеспечения государственных (муниципальных) нужд)	05	01	07 1 00 20010	240	2 615,0	3 337,0	3 337,0
Расходы на ремонт жилищного фонда и имущества муниципального образования «Город Батайск в рамках подпрограммы «Ремонт жилищного фонда и имущества муниципального образования «Город Батайск» муниципальной программы города Батайска «Обеспечение качественными жилищно-коммунальными услугами населения города Батайска» (Иные закупки товаров, работ и услуг для обеспечения государственных (муниципальных) нужд)	05	01	07 3 00 20010	240	440,9	440,9	440,9
Коммунальное хозяйство	05	02			13 346,2	44 001,5	9 546,1
Расходы на комплексное развитие инженерной инфраструктуры города Батайска в рамках подпрограммы «Комплексное развитие инженерной инфраструктуры города Батайска муниципальной программы города Батайска «Обеспечение качественными жилищно-коммунальными услугами населения города Батайска» (Иные закупки товаров, работ и услуг для обеспечения государственных (муниципальных) нужд)	05	02	07 2 00 20010	240	99,6		
Расходы на разработку проектной документации на строительство объектов водопроводно-канализационного хозяйства в рамках подпрограммы «Комплексное развитие инженерной инфраструктуры города Батайска» муниципальной программы города Батайска «Обеспечение качественными жилищно-коммунальными услугами населения города Батайска» (Бюджетные инвестиции)	05	02	07 2 00 S3200	410		34 455,4	
Расходы на ремонт жилищного фонда и имущества муниципального образования «Город Батайск в рамках подпрограммы «Ремонт жилищного фонда и имущества муниципального образования «Город Батайск» муниципальной программы города Батайска «Обеспечение качественными жилищно-коммунальными услугами населения города Батайска» (Иные закупки товаров, работ и услуг для обеспечения государственных (муниципальных) нужд)	05	02	07 3 00 20010	240	1 838,1	2 890,0	2 890,0

Наименование	Рз	ПР	ЦСР	ВР	2020 год	2021 год	2022 год
Расходы на уплату налогов, сборов и иных платежей в рамках реализации подпрограммы «Ремонт жилищного фонда и имущества муниципального образования «Город Батайск» муниципальной программы города Батайска «Обеспечение качественными жилищно-коммунальными услугами населения города Батайска» (Уплата налогов, сборов и иных платежей)	05	02	07 3 00 99090	850	967,3	967,3	967,3
Расходы на возмещение предприятиям жилищно-коммунального хозяйства части платы граждан за коммунальные услуги в рамках подпрограммы «Ремонт жилищного фонда и имущества муниципального образования «Город Батайск» муниципальной программы города Батайска «Обеспечение качественными жилищно-коммунальными услугами населения города Батайска» (Субсидии юридическим лицам (кроме некоммерческих организаций), индивидуальным предпринимателям, физическим лицам - производителям товаров, работ, услуг)	05	02	07 3 00 S3660	810	10 441,2	5 688,8	5 688,8
Благоустройство	05	03			92 355,3	145 289,4	97 948,5
Расходы на ремонт жилищного фонда и имущества муниципального образования «Город Батайск в рамках подпрограммы «Ремонт жилищного фонда и имущества муниципального образования «Город Батайск» муниципальной программы города Батайска «Обеспечение качественными жилищно-коммунальными услугами населения города Батайска» (Иные закупки товаров, работ и услуг для обеспечения государственных (муниципальных) нужд)	05	03	07 3 00 20010	240	1 235,7	1 000,0	1 000,0
Расходы за счет средств резервного фонда Правительства Ростовской области в рамках реализации подпрограммы «Ремонт жилищного фонда и имущества муниципального образования «Город Батайск» муниципальной программы города Батайска «Обеспечение качественными жилищно-коммунальными услугами населения города Батайска» (Иные закупки товаров, работ и услуг для обеспечения государственных (муниципальных) нужд)	05	03	07 3 00 71180	240	32 913,0		
Расходы на уплату налогов, сборов и иных платежей в рамках реализации подпрограммы «Ремонт жилищного фонда и имущества муниципального образования «Город Батайск» муниципальной программы города Батайска «Обеспечение качественными жилищно-коммунальными услугами населения города Батайска» (Уплата налогов, сборов и иных платежей)	05	03	07 3 00 99090	850	28,2	28,2	28,2
Расходы на уплату налогов, сборов и иных платежей в рамках подпрограммы «Развитие культуры» муниципальной программы города Батайска «Развитие культуры» (Субсидии бюджетным учреждениям)	05	03	11 2 00 09090	610	140,0	140,0	140,0
Расходы на благоустройство города Батайска в рамках подпрограммы «Благоустройство города Батайска» муниципальной программы города Батайска «Охрана окружающей среды и благоустройство» (Иные закупки товаров, работ и услуг для обеспечения государственных (муниципальных) нужд)	05	03	12 1 00 20010	240	44 387,4	40 414,7	40 041,5
Расходы на благоустройство города Батайска в рамках подпрограммы «Благоустройство города Батайска» муниципальной программы города Батайска «Охрана окружающей среды и благоустройство» (Субсидии юридическим лицам (кроме некоммерческих организаций), индивидуальным предпринимателям, физическим лицам - производителям товаров, работ, услуг)	05	03	12 1 00 60010	810		360,0	360,0

Наименование	Рз	ПР	ЦСР	ВР	2020 год	2021 год	2022 год
Расходы на реализацию проектов инициативного бюджетирования в рамках подпрограммы в рамках подпрограммы «Благоустройство города Батайска» муниципальной программы города Батайска «Охрана окружающей среды и благоустройство» (Иные закупки товаров, работ и услуг для обеспечения государственных (муниципальных) нужд)	05	03	12 1 00 S4640	240	2 393,4		
Расходы на охрану окружающей среды и рациональное природопользование муниципального образования «Город Батайск в рамках подпрограммы «Охрана окружающей среды и рациональное природопользование муниципального образования «Город Батайск» муниципальной программы города Батайска «Охрана окружающей среды и благоустройство» (Иные закупки товаров, работ и услуг для обеспечения государственных (муниципальных) нужд)	05	03	12 2 00 20010	240	8 287,9	12 902,1	11 378,8
Расходы на реализацию мероприятий по итогам областного конкурса на звание «Лучшее территориальное общественное самоуправление в Ростовской области» в рамках реализации подпрограммы «Инфраструктура физической культуры и спорта» муниципальной программы города Батайска «Развитие физической культуры и спорта» (Иные закупки товаров, работ и услуг для обеспечения государственных (муниципальных) нужд)	05	03	13 3 00 20010	240	1 000,0		
Расходы на разработку проектно-сметной документации по благоустройству общественных территорий города Батайска в рамках подпрограммы «Благоустройство общественных территорий города Батайска» муниципальной программы города Батайска «Формирование современной городской среды муниципального образования «Город Батайск» (Иные закупки товаров, работ и услуг для обеспечения государственных (муниципальных) нужд)	05	03	21 2 00 20010	240	1 969,7		
Реализация программ формирования современной городской среды (Субсидии на реализацию мероприятий по формированию современной городской среды в части благоустройства общественных территорий города Батайска) в рамках подпрограммы «Благоустройство общественных территорий города Батайска» муниципальной программы города Батайска «Формирование современной городской среды муниципального образования «Город Батайск» (Иные закупки товаров, работ и услуг для обеспечения государственных (муниципальных) нужд)	05	03	21 2 F2 55551	240		90 444,4	45 000,0
Другие вопросы в области жилищно-коммунального хозяйства	05	05			23 451,7	24 146,6	24 146,6
Расходы на выплаты по оплате труда работников муниципальных органов города Батайска в рамках реализации подпрограммы «Ремонт жилищного фонда и имущества муниципального образования «Город Батайск» муниципальной программы города Батайска «Обеспечение качественными жилищно-коммунальными услугами населения города Батайска» (Расходы на выплаты персоналу государственных (муниципальных) органов)	05	05	07 3 00 00110	120	21 085,9	21 077,8	21 077,8
Расходы на обеспечение функций муниципальных органов города Батайска в рамках реализации подпрограммы «Ремонт жилищного фонда и имущества муниципального образования «Город Батайск» муниципальной программы города Батайска «Обеспечение качественными жилищно-коммунальными услугами населения города Батайска» (Иные закупки товаров, работ и услуг для обеспечения государственных (муниципальных) нужд)	05	05	07 3 00 00190	240	2 364,8	3 068,8	3 068,8

Наименование	Рз	ПР	ЦСР	ВР	2020 год	2021 год	2022 год
Расходы на осуществление полномочий по обеспечению жильем отдельных категорий граждан, установленных Федеральным законом от 12 января 1995 года № 5-ФЗ «О ветеранах», в соответствии с Указом Президента Российской Федерации от 7 мая 2008 года № 714 «Об обеспечении жильем ветеранов Великой Отечественной войны 1941 - 1945 годов» за счет средств резервного фонда Правительства Российской Федерации по иным непрограммным мероприятиям в рамках непрограммного направления деятельности (Расходы на выплаты персоналу государственных (муниципальных) органов)	05	05	99 9 00 5134F	120	0,4		
Расходы на осуществление полномочий по обеспечению жильем отдельных категорий граждан, установленных Федеральным законом от 12 января 1995 года № 5-ФЗ «О ветеранах», в соответствии с Указом Президента Российской Федерации от 7 мая 2008 года № 714 «Об обеспечении жильем ветеранов Великой Отечественной войны 1941 - 1945 годов» за счет средств резервного фонда Правительства Российской Федерации по иным непрограммным мероприятиям в рамках непрограммного направления деятельности (Иные закупки товаров, работ и услуг для обеспечения государственных (муниципальных) нужд)	05	05	99 9 00 5134F	240	0,6		
ОБРАЗОВАНИЕ	07				1 996 910,9	1 615 784,8	1 574 068,0
Дошкольное образование	07	01			946 384,3	663 106,5	686 948,7
Расходы на содержание образовательных учреждений (централизованных бухгалтерий) в рамках подпрограммы «Развитие общего и дополнительного образования» муниципальной программы города Батайска «Развитие образования» (Субсидии бюджетным учреждениям)	07	01	02 1 00 00590	610	161 784,5	158 111,7	158 111,7
Расходы на уплату налогов, сборов и иных платежей в рамках подпрограммы «Развитие общего и дополнительного образования» муниципальной программы города Батайска «Развитие образования» (Субсидии бюджетным учреждениям)	07	01	02 1 00 09090	610	40 679,1	40 174,5	40 174,5
Расходы на уплату налогов, сборов и иных платежей в рамках подпрограммы «Развитие общего и дополнительного образования» муниципальной программы города Батайска «Развитие образования» (Уплата налогов, сборов и иных платежей)	07	01	02 1 00 09090	850	3 121,0	38,4	38,4
Расходы на обеспечение мероприятий по охране объектов и пожарной безопасности учреждений образования в рамках подпрограммы «Развитие общего и дополнительного образования» муниципальной программы города Батайска «Развитие образования» (Субсидии бюджетным учреждениям)	07	01	02 1 00 20010	610	1 032,3		
Расходы на проведение строительного контроля и авторского надзора, технологического обследования объектов муниципальной собственности в рамках подпрограммы «Развитие общего и дополнительного образования» муниципальной программы города Батайска «Развитие образования» (Бюджетные инвестиции)	07	01	02 1 00 40040	410	954,0		
Расходы за счет средств резервного фонда Правительства Ростовской области в рамках подпрограммы «Развитие общего и дополнительного образования» муниципальной программы города Батайска «Развитие образования» (Бюджетные инвестиции)	07	01	02 1 00 71180	410	31 579,8		
Расходы за счет средств резервного фонда Правительства Ростовской области в рамках подпрограммы «Развитие общего и дополнительного образования» муниципальной программы города Батайска «Развитие образования» (Субсидии бюджетным учреждениям)	07	01	02 1 00 71180	610	301,8		

Наименование	Рз	ПР	ЦСР	ВР	2020 год	2021 год	2022 год
Расходы на обеспечение государственных гарантий реализации прав на получение общедоступного и бесплатного дошкольного образования в муниципальных дошкольных образовательных организациях, дошкольного, начального общего, основного общего, среднего общего образования в муниципальных общеобразовательных организациях, обеспечение дополнительного образования детей в муниципальных общеобразовательных организациях, включая расходы на оплату труда, приобретение учебников и учебных пособий, средств обучения, игр, игрушек (за исключением расходов на содержание зданий и оплату коммунальных услуг) в рамках подпрограммы «Развитие общего и дополнительного образования» муниципальной программы города Батайска «Развитие образования» (Субсидии бюджетным учреждениям)	07	01	02 1 00 72460	610	489 210,6	464 781,9	488 624,1
Расходы на создание дополнительных мест для детей в возрасте от 1,5 до 3 лет образовательных организациях, осуществляющих образовательную деятельность по образовательным программам дошкольного образования, в рамках подпрограммы «Развитие общего и дополнительного образования» муниципальной программы города Батайска «Развитие образования» (Бюджетные инвестиции)	07	01	02 1 P2 52320	410	179 505,9		
Расходы на капитальный ремонт муниципальных образовательных учреждений в рамках подпрограммы «Развитие общего и дополнительного образования» муниципальной программы города Батайска «Развитие образования» (Субсидии бюджетным учреждениям)	07	01	02 1 00 S4550	610	38 215,3		
Общее образование	07	02			784 088,4	700 244,5	633 441,4
Расходы на содержание образовательных учреждений (централизованных бухгалтерий) в рамках подпрограммы «Развитие общего и дополнительного образования» муниципальной программы города Батайска «Развитие образования» (Субсидии бюджетным учреждениям)	07	02	02 1 00 00590	610	76 043,6	69 332,2	69 326,7
Расходы на уплату налогов, сборов и иных платежей в рамках подпрограммы «Развитие общего и дополнительного образования» муниципальной программы города Батайска «Развитие образования» (Субсидии бюджетным учреждениям)	07	02	02 1 00 09090	610	23 086,2	27 656,9	27 656,9
Расходы на уплату налогов, сборов и иных платежей в рамках подпрограммы «Развитие общего и дополнительного образования» муниципальной программы города Батайска «Развитие образования» (Уплата налогов, сборов и иных платежей)	07	02	02 1 00 09090	850	13 848,6		
Расходы на обеспечение мероприятий по охране обьектов и пожарной безопасности учреждений образования в рамках подпрограммы «Развитие общего и дополнительного образования» муниципальной программы города Батайска «Развитие образования» (Субсидии бюджетным учреждениям)	07	02	02 1 00 20010	610	1 294,6		
Расходы на реализацию мероприятий с детьми в рамках подпрограммы «Развитие общего и дополнительного образования» муниципальной программы города Батайска «Развитие образования» (Иные закупки товаров, работ и услуг для обеспечения государственных (муниципальных) нужд)	07	02	02 1 00 20070	240	66,8	354,5	369,7
Расходы на реализацию мероприятий с детьми в рамках подпрограммы «Развитие общего и дополнительного образования» муниципальной программы города Батайска «Развитие образования» (Премии и гранты)	07	02	02 1 00 20070	350	139,0	172,9	180,3

Наименование	Рз	ПР	ЦСР	ВР	2020 год	2021 год	2022 год
Расходы на реализацию мероприятий с детьми в рамках подпрограммы «Развитие общего и дополнительного образования» муниципальной программы города Батайска «Развитие образования» (Субсидии бюджетным учреждениям)	07	02	02 1 00 20070	610		25,9	27,0
Расходы на проведение строительного контроля и авторского надзора, технологического обследования объектов муниципальной собственности в рамках подпрограммы «Развитие общего и дополнительного образования» муниципальной программы города Батайска «Развитие образования» (Бюджетные инвестиции)	07	02	02 1 00 40040	410	394,0		
Расходы на ежемесячное денежное вознаграждение за классное руководство педагогическим работникам муниципальных общеобразовательных организаций в рамках подпрограммы «Развитие общего и дополнительного образования» муниципальной программы города Батайска «Развитие образования» (Субсидии бюджетным учреждениям)	07	02	02 1 00 53030	610	13 875,2	40 466,2	40 466,2
Расходы за счет средств резервного фонда Правительства Ростовской области в рамках подпрограммы «Развитие общего и дополнительного образования» муниципальной программы города Батайска «Развитие образования» (Бюджетные инвестиции)	07	02	02 1 00 71180	410	15 254,4		
Расходы за счет средств резервного фонда Правительства Ростовской области в рамках подпрограммы «Развитие общего и дополнительного образования» муниципальной программы города Батайска «Развитие образования» (Субсидии бюджетным учреждениям)	07	02	02 1 00 71180	610	3 076,4		
Расходы на финансовое обеспечение мероприятий, связанных с предотвращением влияния ухудшения экономической ситуации на развитие отраслей экономики, с профилактикой и устранением последствий распространения коронавирусной инфекции в рамках подпрограммы «Развитие общего и дополнительного образования» муниципальной программы города Батайска «Развитие образования» (Субсидии бюджетным учреждениям)	07	02	02 1 00 71340	610	1 575,3		
Расходы на обеспечение государственных гарантий реализации прав на получение общедоступного и бесплатного дошкольного образования в муниципальных дошкольных образовательных организациях, дошкольного, начального общего, основного общего, среднего общего образования в муниципальных общеобразовательных организациях, обеспечение дополнительного образования детей в муниципальных общеобразовательных организациях, включая расходы на оплату труда, приобретение учебников и учебных пособий, средств обучения, игр, игрушек (за исключением расходов на содержание зданий и оплату коммунальных услуг) в рамках подпрограммы «Развитие общего и дополнительного образования» муниципальной программы города Батайска «Развитие образования» (Субсидии бюджетным учреждениям)	07	02	02 1 00 72460	610	484 073,8	489 147,9	494 452,3
Расходы на строительство и реконструкцию объектов образования муниципальной собственности, включая газификацию в рамках подпрограммы «Развитие общего и дополнительного образования» муниципальной программы города Батайска «Развитие образования» (Бюджетные инвестиции)	07	02	02 1 00 S3050	410	28 846,7		

Наименование	Рз	ПР	ЦСР	ВР	2020 год	2021 год	2022 год
Расходы на разработку проектной документации на строительство и реконструкцию объектов образования муниципальной собственностив рамках подпрограммы «Развитие общего и дополнительного образования» муниципальной программы города Батайска «Развитие образования» (Бюджетные инвестиции)	07	02	02 1 00 S3060	410	13 800,0		
Расходы на реализацию проекта «Всеобуч по плаванию» в рамках подпрограммы «Развитие общего и дополнительного образования» муниципальной программы города Батайска «Развитие образования» (Субсидии бюджетным учреждениям)	07	02	02 1 00 S3110	610	952,3	952,3	952,3
Расходы за счет средств резервного фонда Правительства Ростовской области (в том числе софинансирование) в рамках подпрограммы «Развитие общего и дополнительного образования» муниципальной программы города Батайска «Развитие образования» (Бюджетные инвестиции)	07	02	02 1 00 S4220	410	13 950,0		
Расходы за счет средств резервного фонда Правительства Ростовской области (в том числе софинансирование) в рамках подпрограммы «Развитие общего и дополнительного образования» муниципальной программы города Батайска «Развитие образования» (Субсидии бюджетным учреждениям)	07	02	02 1 00 S4220	610	4 980,8		
Расходы на капитальный ремонт муниципальных образовательных учреждений в рамках подпрограммы «Развитие общего и дополнительного образования» муниципальной программы города Батайска «Развитие образования» (Субсидии бюджетным учреждениям)	07	02	02 1 00 S4550	610	35 347,8		
Расходы на благоустройство зданий муниципальных общеобразовательных организаций в целях соблюдения требований к воздушно-тепловому режиму, водоснабжению и канализации в рамках подпрограммы «Развитие общего и дополнительного образования» муниципальной программы города Батайска «Развитие образования» (Субсидии бюджетным учреждениям)	07	02	02 1 00 L2550	610		72 125,7	
Расходы на организацию бесплатного горячего питания обучающих, получающих начальное общее образование в муниципальных образовательных организациях в рамках подпрограммы «Развитие общего и дополнительного образования» муниципальной программы города Батайска «Развитие образования»(Субсидии бюджетным учреждениям)	07	02	02 1 00 R3040	610	23 094,5		
Расходы на внедрение целевой модели цифровой образовательной среды в общеобразовательных организациях и профессиональных образовательных организациях в рамках подпрограммы «Развитие общего и дополнительного образования» муниципальной программы города Батайска «Развитие образования» (Субсидии бюджетным учреждениям)	07	02	02 1 E4 52100	610	27 110,4		
Расходы на мероприятия по устройству ограждений территорий муниципальных образовательных учреждений в рамках подпрограммы «Профилактика антитеррористической и экстремисткой деятельности» муниципальной программы города Батайска «Обеспечение общественного порядка и противодействие преступности» (Субсидии бюджетным учреждениям)	07	02	08 2 00 S3270	610	3 278,0		
Расходы на реализацию мероприятий по развитию и поддержке казачества в городе Батайске в рамках реализации подпрограммы «Развитие и поддержка казачества» муниципальной программы города Батайска «Обеспечение общественного порядка и противодействие преступности» (Субсидии бюджетным учреждениям)	07	02	08 4 00 20010	610		10,0	10,0
Дополнительное образование детей	07	03			189 316,8	172 396,5	172 317,8

Наименование	Рз	ПР	ЦСР	ВР	2020 год	2021 год	2022 год
Расходы на содержание образовательных учреждений (централизованных бухгалтерий) в рамках подпрограммы «Развитие общего и дополнительного образования» муниципальной программы города Батайска «Развитие образования» (Субсидии бюджетным учреждениям)	07	03	02 1 00 00590	610	102 419,7	91 375,7	91 138,8
Расходы на уплату налогов, сборов и иных платежей в рамках подпрограммы «Развитие общего и дополнительного образования» муниципальной программы города Батайска «Развитие образования» (Субсидии бюджетным учреждениям)	07	03	02 1 00 09090	610	4 497,2	3 543,4	3 543,4
Расходы на мероприятия по профилактике, предупреждению, ликвидации последствий распространения коронавирусной инфекции (COVID-19) в рамках подпрограммы «Развитие общего и дополнительного образования» муниципальной программы города Батайска «Развитие образования» (Субсидии бюджетным учреждениям)	07	03	02 1 00 20030	610	59,9		
Расходы на реализацию мероприятий с детьми в рамках подпрограммы «Развитие общего и дополнительного образования» муниципальной программы города Батайска «Развитие образования» (Иные закупки товаров, работ и услуг для обеспечения государственных (муниципальных) нужд)	07	03	02 1 00 20070	610		112,7	117,6
Расходы за счет средств резервного фонда Правительства Ростовской области в рамках подпрограммы «Развитие общего и дополнительного образования» муниципальной программы города Батайска «Развитие образования» (Субсидии бюджетным учреждениям)	07	03	02 1 00 71180	610	692,8		
Расходы на обеспечение государственных гарантий реализации прав на получение общедоступного и бесплатного дошкольного образования в муниципальных дошкольных образовательных организациях, дошкольного, начального общего, основного общего, среднего общего образования в муниципальных общеобразовательных организациях, обеспечение дополнительного образования детей в муниципальных общеобразовательных организациях, включая расходы на оплату труда, приобретение учебников и учебных пособий, средств обучения, игр, игрушек (за исключением расходов на содержание зданий и оплату коммунальных услуг) в рамках подпрограммы «Развитие общего и дополнительного образования» муниципальной программы города Батайска «Развитие образования» (Субсидии бюджетным учреждениям)	07	03	02 1 00 72460	610	2 674,8	3 825,5	3 978,8
Расходы на обеспечение деятельности (оказание услуг) муниципальных учреждений города Батайска в рамках подпрограммы «Развитие культуры» муниципальной программы города Батайска «Развитие культуры» (Субсидии бюджетным учреждениям)	07	03	11 2 00 00590	610	69 354,3	73 253,5	73 253,5
Расходы на уплату налогов, сборов и иных платежей в рамках подпрограммы «Развитие культуры» муниципальной программы города Батайска «Развитие культуры» (Субсидии бюджетным учреждениям)	07	03	11 2 00 09090	610	285,7	285,7	285,7
Расходы на мероприятия по профилактике, предупреждению, ликвидации последствий распространения коронавирусной инфекции (COVID-19) в рамках подпрограммы «Развитие культуры» муниципальной программы города Батайска «Развитие культуры» (Субсидии бюджетным учреждениям)	07	03	11 2 00 20060	610	79,5		
Расходы на государственную поддержку отрасли культуры в рамках подпрограммы «Развитие культуры» муниципальной программы города Батайска «Развитие культуры» (Субсидии бюджетным учреждениям)	07	03	11 2 A1 55190	610	9 218,3		

Наименование	Рз	ПР	ЦСР	ВР	2020 год	2021 год	2022 год
Расходы за счет средств резервного фонда Правительства Ростовской области в рамках подпрограммы «Развитие культуры» муниципальной программы города Батайска «Развитие культуры» (Субсидии бюджетным учреждениям)	07	03	11 2 00 71180	610	34,6		
Профессиональная подготовка, переподготовка и повышение квалификации	07	05			115,2	237,1	237,1
Расходы на реализацию мероприятий по обеспечению профессионального образования муниципальных служащих города Батайска в рамках подпрограммы «Развитие муниципального управления и муниципальной службы» муниципальной программы города Батайска «Развитие муниципального управления» (Иные закупки товаров, работ и услуг для обеспечения государственных (муниципальных) нужд)	07	05	19 1 00 20010	240	115,2	237,1	237,1
Молодежная политика	07	07			24 170,3	27 545,7	28 507,6
Расходы на проведение мероприятий по организации и проведению фестивалей, конкурсов, форумов, слетов и других мероприятий в области молодежной политики в рамках подпрограммы «Поддержка молодежных инициатив» муниципальной программы города Батайска «Молодежь города Батайска» (Иные закупки товаров, работ и услуг для обеспечения государственных (муниципальных) нужд)	07	07	03 1 00 20010	240	14,4	150,5	150,5
Расходы на проведение мероприятий по организации и проведению фестивалей, конкурсов, форумов, слетов и других мероприятий в области молодежной политики в рамках подпрограммы «Поддержка молодежных инициатив» муниципальной программы города Батайска «Молодежь города Батайска» (Премии и гранты)	07	07	03 1 00 20010	350		100,0	100,0
Расходы на мероприятия по работе с молодежью в рамках подпрограммы «Поддержка молодежных инициатив» муниципальной программы города Батайска «Молодежь города Батайска» (Иные закупки товаров, работ и услуг для обеспечения государственных (муниципальных) нужд)	07	07	03 1 00 S3120	240	292,2	426,4	426,4
Расходы на создание условий и организация отдыха по оздоровлению молодежи в рамках подпрограммы «Формирование патриотизма в молодежной среде» муниципальной программы города Батайска «Молодежь города Батайска» (Иные закупки товаров, работ и услуг для обеспечения государственных (муниципальных) нужд)	07	07	03 2 00 20010	240	30,0	430,0	430,0
Расходы на мероприятия по работе с молодежью в рамках подпрограммы «Формирование эффективной системы поддержки добровольческой деятельности» муниципальной программы города Батайска «Молодежь города Батайска» (Иные закупки товаров, работ и услуг для обеспечения государственных (муниципальных) нужд)	07	07	03 3 00 S3120	240	49,7	62,7	62,7
Расходы на организацию отдыха детей в каникулярное время, включая мероприятия по обеспечению безопасности их жизни и здоровья в рамках подпрограммы «Совершенствование мер демографической политики в области социальной поддержки семьи и детей» муниципальной программы города Батайска «Социальная поддержка граждан» (Социальные выплаты гражданам, кроме публичных нормативных социальных выплат)	07	07	05 2 00 20020	320	1 643,0	2 330,4	2 330,4

Наименование	Рз	ПР	ЦСР	ВР	2020 год	2021 год	2022 год
Осуществление полномочий по организации и обеспечению отдыха и оздоровления детей, за исключением детей-сирот, детей, оставшихся без попечения родителей, детей, находящихся в социально опасном положении, и одаренных детей, проживающих в малоимущих семьях, в рамках подпрограммы «Совершенствование мер демографической политики в области социальной поддержки семьи и детей» муниципальной программы города Батайска «Социальная поддержка граждан» (Иные закупки товаров, работ и услуг для обеспечения государственных (муниципальных) нужд)	07	07	05 2 00 72200	240	15,2	50,0	50,0
Осуществление полномочий по организации и обеспечению отдыха и оздоровления детей, за исключением детей-сирот, детей, оставшихся без попечения родителей, детей, находящихся в социально опасном положении, и одаренных детей, проживающих в малоимущих семьях, в рамках подпрограммы «Совершенствование мер демографической политики в области социальной поддержки семьи и детей» муниципальной программы города Батайска «Социальная поддержка граждан» (Социальные выплаты гражданам, кроме публичных нормативных социальных выплат)	07	07	05 2 00 72200	320	14 913,8	16 518,0	17 180,7
Расходы на организацию отдыха детей в каникулярное время в рамках подпрограммы «Совершенствование мер демографической политики в области социальной поддержки семьи и детей» муниципальной программы города Батайска «Социальная поддержка граждан» (Социальные выплаты гражданам, кроме публичных нормативных социальных выплат)	07	07	05 2 00 S3130	320	7 188,1	7 477,7	7 776,9
Расходы на реализацию мероприятий по комплексным мерам противодействию злоупотреблению наркотиками и их незаконному обороту в городе Батайске в рамках реализации подпрограммы «Комплексные меры противодействия злоупотреблению наркотиками и их незаконному обороту» муниципальной программы города Батайска «Обеспечение общественного порядка и противодействие преступности» (Иные закупки товаров, работ и услуг для обеспечения государственных (муниципальных) нужд)	07	07	08 3 00 20010	240	23,9		
Другие вопросы в области образования	07	09			52 835,9	52 254,5	52 615,4
Расходы на выплаты по оплате труда работников муниципальных органов города Батайска в рамках подпрограммы «Повышение доступности и качества дошкольного, общего, дополнительного образования» муниципальной программы города Батайска «Развитие образования» (Расходы на выплаты персоналу государственных (муниципальных) органов)	07	09	02 1 00 00110	120	11 520,0	10 475,6	10 475,6
Расходы на обеспечение функций муниципальных органов города Батайска в рамках подпрограммы «Повышение доступности и качества дошкольного, общего, дополнительного образования» муниципальной программы города Батайска «Развитие образования» (Иные закупки товаров, работ и услуг для обеспечения государственных (муниципальных) нужд)	07	09	02 1 00 00190	240	207,3	902,1	937,9
Расходы на содержание образовательных учреждений (централизованных бухгалтерий) в рамках подпрограммы «Повышение доступности и качества дошкольного, общего, дополнительного образования» муниципальной программы города Батайска «Развитие образования» (Расходы на выплаты персоналу государственных (муниципальных) органов)	07	09	02 1 00 00590	120	20 346,4	20 238,2	20 238,2

Наименование	Рз	ПР	ЦСР	ВР	2020 год	2021 год	2022 год
Расходы на содержание образовательных учреждений (централизованных бухгалтерий) в рамках подпрограммы «Повышение доступности и качества дошкольного, общего, дополнительного образования» муниципальной программы города Батайска «Развитие образования» (Иные закупки товаров, работ и услуг для обеспечения государственных (муниципальных) нужд)	07	09	02 1 00 00590	240	590,1	1 397,6	1 451,9
Расходы на содержание образовательных учреждений (централизованных бухгалтерий) в рамках подпрограммы «Повышение доступности и качества дошкольного, общего, дополнительного образования» муниципальной программы города Батайска «Развитие образования» (Субсидии бюджетным учреждениям)	07	09	02 1 00 00590	610	2 712,1	2 525,7	2 531,8
Расходы на уплату налогов, сборов и иных платежей в рамках подпрограммы «Повышение доступности и качества дошкольного, общего, дополнительного образования» муниципальной программы города Батайска «Развитие образования» (Субсидии бюджетным учреждениям)	07	09	02 1 00 09090	610	31,7	31,7	31,7
Расходы на уплату налогов, сборов и иных платежей в рамках подпрограммы «Повышение доступности и качества дошкольного, общего, дополнительного образования» муниципальной программы города Батайска «Развитие образования» (Уплата налогов, сборов и иных платежей)	07	09	02 1 00 09090	850	345,0	345,0	345,0
Расходы на обеспечение мероприятий по охране обьектов и пожарной безопасности учреждений образования в рамках подпрограммы «Развитие общего и дополнительного образования» муниципальной программы города Батайска «Развитие образования» (Иные закупки товаров, работ и услуг для обеспечения государственных (муниципальных) нужд)	07	09	02 1 00 20010	240	59,5	75,2	78,4
Расходы на проведение независимой оценки качества условий образовательной деятельности образовательных организаций в рамках подпрограммы «Развитие общего и дополнительного образования» муниципальной программы города Батайска «Развитие образования» (Иные закупки товаров, работ и услуг для обеспечения государственных (муниципальных) нужд)	07	09	02 1 00 20050	240	290,0	68,5	87,3
Расходы на организацию и проведение мероприятий, направленных на развитие педагогического потенциала системы образования в рамках подпрограммы «Повышение доступности и качества дошкольного, общего и дополнительного образования» муниципальной программы города Батайска «Развитие образования» (Иные закупки товаров, работ и услуг для обеспечения государственных (муниципальных) нужд)	07	09	02 1 00 20080	240		232,6	242,6
Расходы на организацию и проведение мероприятий, направленных на развитие педагогического потенциала системы образования в рамках подпрограммы «Повышение доступности и качества дошкольного, общего и дополнительного образования» муниципальной программы города Батайска «Развитие образования» (Премии и гранты)	07	09	02 1 00 20080	350		202,1	210,8
Расходы на содержание образовательных учреждений (централизованных бухгалтерий) в рамках подпрограммы «Развитие службы практической психологии» муниципальной программы города Батайска «Развитие образования» (Субсидии бюджетным учреждениям)	07	09	02 2 00 00590	610	11 555,4	10 149,0	10 164,3

Наименование	Рз	ПР	ЦСР	ВР	2020 год	2021 год	2022 год
Расходы на уплату налогов, сборов и иных платежей в рамках подпрограммы «Развитие службы практической психологии» муниципальной программы города Батайска «Развитие образования» (Субсидии бюджетным учреждениям)	07	09	02 2 00 09090	610	153,8	149,1	149,1
Расходы на обеспечение мероприятий по охране обьектов и пожарной безопасности учреждений образования в рамках подпрограммы «Развитие службы практической психологии» муниципальной программы города Батайска «Развитие образования» (Субсидии бюджетным учреждениям)	07	09	02 2 00 20010	610	2,7		
Расходы за счет средств резервного фонда Правительства Ростовской области в рамках подпрограммы «Развитие службы практической психологии» муниципальной программы города Батайска «Развитие образования» (Субсидии бюджетным учреждениям)	07	09	02 2 00 71180	610	25,0		
Расходы на мероприятия в рамках подпрограммы «Социальная поддержка детей-сирот и детей, оставшихся без попечения родителей» муниципальной программы города Батайска «Развитие образования» (Иные закупки товаров, работ и услуг для обеспечения государственных (муниципальных) нужд)	07	09	02 3 00 20010	240		20,6	20,6
Расходы на осуществление полномочий по организации и осуществлению деятельности по опеке и попечительству в соответствии со статьей 6 Областного закона от 26 декабря 2007 года № 830-ЗС «Об организации опеки и попечительства в Ростовской области» в рамках подпрограммы «Социальная поддержка детей-сирот и детей, оставшихся без попечения родителей» муниципальной программы города Батайска «Развитие образования» (Расходы на выплаты персоналу государственных (муниципальных) органов)	07	09	02 3 00 72040	120	3 563,0	3 679,0	3 826,1
Расходы на осуществление полномочий по организации и осуществлению деятельности по опеке и попечительству в соответствии со статьей 6 Областного закона от 26 декабря 2007 года № 830-ЗС «Об организации опеки и попечительства в Ростовской области» в рамках подпрограммы «Социальная поддержка детей-сирот и детей, оставшихся без попечения родителей» муниципальной программы города Батайска «Развитие образования» (Иные закупки товаров, работ и услуг для обеспечения государственных (муниципальных) нужд)	07	09	02 3 00 72040	240	296,4	329,3	329,3
Расходы на мероприятия по созданию и развитию информационной инфраструктуры города Батайска в рамках подпрограммы «Развитие цифровых технологий» муниципальной программы города Батайска «Информационное общество» (Иные закупки товаров, работ и услуг для обеспечения государственных (муниципальных) нужд)	07	09	15 1 00 20010	240	1 137,5	1 433,2	1 494,8
КУЛЬТУРА, КИНЕМАТОГРАФИЯ	08				125 862,5	87 966,9	83 182,9
Культура	08	01			94 094,0	56 299,8	51 515,8
Расходы на обеспечение деятельности (оказание услуг) муниципальных учреждений города Батайска в рамках подпрограммы «Развитие культуры» муниципальной программы города Батайска «Развитие культуры» (Субсидии бюджетным учреждениям)	08	01	11 2 00 00590	610	65 373,4	46 685,3	46 685,3
Расходы на уплату налогов, сборов и иных платежей в рамках подпрограммы «Развитие культуры» муниципальной программы города Батайска «Развитие культуры» (Субсидии бюджетным учреждениям)	08	01	11 2 00 09090	610	4 667,4	4 667,4	4 667,4

Наименование	Рз	ПР	ЦСР	ВР	2020 год	2021 год	2022 год
Расходы на мероприятия по профилактике, предупреждению, ликвидации последствий распространения коронавирусной инфекции (COVID-19) в рамках подпрограммы «Развитие культуры» муниципальной программы города Батайска «Развитие культуры» (Субсидии бюджетным учреждениям)	08	01	11 2 00 20060	610	716,6		
Расходы за счет средств резервного фонда Правительства Ростовской области в рамках подпрограммы «Развитие культуры» муниципальной программы города Батайска «Развитие культуры» (Субсидии бюджетным учреждениям)	08	01	11 2 00 71180	610	2 711,0		
Расходы на капитальный ремонт муниципальных учреждений культуры в рамках подпрограммы «Развитие культуры» муниципальной программы города Батайска «Развитие культуры» (Субсидии бюджетным учреждениям)	08	01	11 2 00 S3290	610	8 397,0	4 025,0	
Расходы на приобретение основных средств для муниципальных учреждений культуры (компьютерной техники) в рамках подпрограммы «Развитие культуры» муниципальной программы города Батайска «Развитие культуры» (Субсидии бюджетным учреждениям)	08	01	11 2 00 S3900	610	190,0		
Расходы на комплектование книжных фондов библиотек муниципальных образований в рамках подпрограммы «Развитие культуры» муниципальной программы города Батайска «Развитие культуры» (Субсидии бюджетным учреждениям)	08	01	11 2 00 S4180	610	763,7	922,1	163,1
Расходы на реализацию проектов инициативного бюджетирования в рамках подпрограммы «Развитие культуры» муниципальной программы города Батайска «Развитие культуры» (Субсидии бюджетным учреждениям)	08	01	11 2 00 S4640	610	1 172,6		
Расходы, связанные с реализацией федеральной целевой программы «Увековечение памяти погибших при защите Отечества на 2019-2024 годы», в рамках подпрограммы «Развитие культуры» муниципальной программы города Батайска «Развитие культуры» (Субсидии бюджетным учреждениям)	08	01	11 2 00 R2990	610	102,3		
Расходы на создание модельных муниципальных библиотек в рамках подпрограммы «Развитие культуры» муниципальной программы города Батайска «Развитие культуры» (Субсидии бюджетным учреждениям)	08	01	11 2 A1 54540	610	10 000,0		
Другие вопросы в области культуры, кинематографии	08	04			31 768,5	31 667,1	31 667,1
Расходы на выплаты по оплате труда работников муниципальных органов города Батайска в рамках подпрограммы «Обеспечение реализации муниципальной программы города Батайска «Развитие культуры» муниципальной программы города Батайска «Развитие культуры» (Расходы на выплаты персоналу государственных (муниципальных) органов)	08	04	11 1 00 00110	120	3 149,8	2 216,7	2 216,7
Расходы на содержание централизованных бухгалтерий в рамках подпрограммы «Обеспечение реализации муниципальной программы города Батайска «Развитие культуры» муниципальной программы города Батайска «Развитие культуры» (Расходы на выплаты персоналу казенных учреждений)	08	04	11 1 00 00590	110	28 260,5	29 073,3	29 073,3
Расходы на содержание централизованных бухгалтерий в рамках подпрограммы «Обеспечение реализации муниципальной программы города Батайска»Развитие культуры» муниципальной программы города Батайска «Развитие культуры» (Иные закупки товаров, работ и услуг для обеспечения государственных (муниципальных) нужд)	08	04	11 1 00 00590	240	321,2	277,1	277,1

Наименование	Рз	ПР	ЦСР	ВР	2020 год	2021 год	2022 год
Расходы на мероприятия по организации и проведению городского конкурса «Грани Мастерства» направленное на повышение социального статуса и престижа работников учреждений культуры города Батайскав рамках подпрограммы «Развитие культуры» муниципальной программы города Батайска «Развитие культуры» (Премии и гранты)	08	04	11 2 00 20030	350		100,0	100,0
Расходы на проведение независимой оценки качества работы учреждений подведомственных Управлению культуры города Батайска в рамках подпрограммы «Развитие культуры» муниципальной программы города Батайска «Развитие культуры» (Иные закупки товаров, работ и услуг для обеспечения государственных (муниципальных) нужд)	08	04	11 2 00 20050	240	37,0		
ЗДРАВООХРАНЕНИЕ	09				156 925,0	18 626,1	17 431,1
Стационарная медицинская помощь	09	01			39 403,4	2 448,3	3 433,0
Расходы на мероприятия по профилактике, предупреждению, ликвидации последствий распространения коронавирусной инфекции (COVID-19) в рамках подпрограммы «Профилактика заболеваний и формирование здорового образа жизни» муниципальной программы города Батайска «Развитие здравоохранения» (Субсидии бюджетным учреждениям)	09	01	01 2 00 20030	610	1 416,9		
Расходы на финансовое обеспечение мероприятий, связанных с предотвращением влияния ухудшения экономической ситуации на развитие отраслей экономики, с профилактикой и устранением последствий распространения коронавирусной инфекции в рамках подпрограммы «Профилактика заболеваний и формирование здорового образа жизни» муниципальной программы города Батайска «Развитие здравоохранения» (Субсидии бюджетным учреждениям)	09	01	01 2 00 71340	610	3 286,1		
Расходы за счет средств резервного фонда Администрации города Батайска в целях финансового обеспечения мероприятий, связанных с профилактикой и устранением последствий распространения коронавирусной инфекции) в рамках подпрограммы «Профилактика заболеваний и формирование здорового образа жизни» муниципальной программы города Батайска «Развитие здравоохранения» (Субсидии бюджетным учреждениям)	09	01	01 2 00 90101	610	2 855,6		
Расходы на обеспечение деятельности (оказание услуг) МБУЗ «Центральная городская больница» г. Батайска Ростовской области (осуществление стимулирующих доплат отдельным специалистам, оплата труда водителей) в рамках подпрограммы «Кадровое обеспечение системы муниципального здравоохранения» муниципальной программы города Батайска «Развитие здравоохранения» (Субсидии бюджетным учреждениям)	09	01	01 3 00 00590	610	457,6	320,0	320,0
Расходы на осуществление выплат стимулирующего характера зо особые условия труда и дополнительную нагрузку медицинским работникам, оказывающим медицинскую помощь гражданам, у которых выявлена новая коронавирусная инфекция, и лицам из групп риска заражения новой коронавирусной инфекцией, за счет средств резервного фонда Правительства Российской Федерации в рамках подпрограммы «Кадровое обеспечение системы муниципального здравоохранения» муниципальной программы города Батайска «Развитие здравоохранения» (Субсидии бюджетным учреждениям)	09	01	01 3 00 58300	610	10 063,6		

Наименование	Рз	ПР	ЦСР	ВР	2020 год	2021 год	2022 год
Расходы на осуществление выплат стимулирующего характера за выполнение особо важных работ медицинским и иным работникам, непосредственно участвующих в оказании медицинской помощи гражданам, у которых выявлена новая коронавирусная инфекция, за счет средств резервного фонда Правительства Российской Федерации в рамках подпрограммы «Кадровое обеспечение системы муниципального здравоохранения» муниципальной программы города Батайска «Развитие здравоохранения»(Субсидии бюджетным учреждениям)	09	01	01 3 00 58330	610	14 116,6		
Расходы на финансовое обеспечение расходов, связанных с оплатой отпусков и выплатой компенсации за неиспользованные отпуска медицинским и иным работникам, которым в 2020 году предоставлялись выплаты стимулирующего характера за выполнение особо важных работ, особые условия труда и дополнительную нагрузку, в том числе на компенсацию ранее произведенных субъектами Российской Федерации расходов на указанные цели, за счет средств резервного фонда Правительства Российской Федерации в рамках подпрограммы «Кадровое обеспечение системы муниципального зрдавоохранения» муниципальной программы «Развитие здравоохранения» (Субсидии бюджетным учреждениям)	09	01	01 3 00 58360	610	1 351,0		
Расходы на осуществление дополнительных выплат медицинским и иным работникам медицинских и иных организаций, оказывающим медицинскую помощь (участвующим в оказании, обеспечивающим оказание медицинской помощи) по диагностике и лечению новой коронавирусной инфекции, контактирующим с пациентами с установленным диагнозом новой коронавирусной инфекции, за счет средств резервного фонда Правительства Российской Федерации в рамках подпрограммы «Кадровое обеспечение системы муниципального здравоохранения» муниципальной программы «Развитие здравоохранения» (Субсидии бюджетным учреждениям)	09	01	01 3 00 58480	610	2 459,0		
Расходы на обеспечение деятельности (оказание услуг) МБУЗ «Центральная городская больница» г. Батайска Ростовской области (содержание и капитальный ремонт муниципальных учреждений) в рамках реализации подпрограммы «Управление развитием муниципального здравоохранения» муниципальной программы города Батайска «Развитие здравоохранения» (Субсидии бюджетным учреждениям)	09	01	01 4 00 00590	610	60,8		
Расходы на обеспечение мероприятий по охране объектов и пожарной безопасности учреждений здравоохранения в рамках реализации подпрограммы «Управление развитием муниципального здравоохранения» муниципальной программы города Батайска «Развитие здравоохранения» (Субсидии бюджетным учреждениям)	09	01	01 4 00 20010	610	1 246,1	176,3	176,3
Расходы за счет средств резервного фонда Правительства Ростовской области в рамках реализации подпрограммы «Управление развитием муниципального здравоохранения» муниципальной программы города Батайска «Развитие здравоохранения»(Субсидии бюджетным учреждениям)	09	01	01 4 00 71180	610	930,1		
Расходы на приобретение медицинского и иного оборудования и инвентаря для муниципальных учреждений здравоохранения в рамках реализации подпрограммы «Управление развитием муниципального здравоохранения» муниципальной программы города Батайска «Развитие здравоохранения»(Субсидии бюджетным учреждениям)	09	01	01 4 00 S4050	610		792,0	

Наименование	Рз	ПР	ЦСР	ВР	2020 год	2021 год	2022 год
Расходы на приобретение медицинского и иного оборудования и инвентаря для муниципальных учреждений здравоохранения в рамках реализации подпрограммы «Управление развитием муниципального здравоохранения» муниципальной программы города Батайска «Развитие здравоохранения»(Субсидии бюджетным учреждениям)	09	01	01 4 N2 S4050	610			1 776,7
Компенсация расходов, связанных с оказанием медицинскими организациями, подведомственными органами исполнительной власти субъектов Российской Федерации, органами местного самоуправления гражданам Украины и лицам без гражданства медицинской помощи, а также затрат по проведению указанным лицам профилактических прививок, включенных в календарь профилактических прививок по эпидемическим показаниям по иным непрограммным мероприятиям в рамках непрограммного направления деятельности органов местного самоуправления и отраслевых (функциональных) органов Администрации города Батайска (Субсидии бюджетным учреждениям)	09	01	99 9 00 54220	610	1 160,0	1 160,0	1 160,0
Амбулаторная помощь	09	02			73 816,8	11 596,8	9 413,1
Осуществление полномочий по организации оказания жителям Ростовской области первичной медико-санитарной помощи, специализированной, в том числе высокотехнологичной, медицинской помощи, скорой, в том числе скорой специализированной, медицинской помощи и паллиативной медицинской помощи, проведения медицинских экспертиз, медицинских осмотров и медицинских освидетельствований в рамках реализации территориальной программы государственных гарантий бесплатного оказания гражданам медицинской помощи (за исключением медицинской помощи, оказываемой в медицинских организациях, подведомственных органу исполнительной власти Ростовской области в сфере охраны здоровья) в рамках подпрограммы «Выполнение функций в соответствии с муниципальным заданием медицинской помощи, муниципальными учреждениями участвующими в реализации программы обязательного медицинского страхования и в рамках местного бюджета» муниципальной программы города Батайска «Развитие здравоохранения» (Субсидии бюджетным учреждениям)	09	02	01 1 00 72430	610	1 013,3	1 072,6	1 150,1
Расходы на мероприятия по борьбе с туберкулезом в рамках подпрограммы «Профилактика заболеваний и формирование здорового образа жизни» муниципальной программы города Батайска «Развитие здравоохранения» (Субсидии бюджетным учреждениям)	09	02	01 2 00 20010	610	1 744,1	2 300,0	2 300,0
Расходы на мероприятия по борьбе с сахарным диабетом в рамках подпрограммы «Профилактика заболеваний и формирование здорового образа жизни» муниципальной программы города Батайска «Развитие здравоохранения» (Субсидии бюджетным учреждениям)	09	02	01 2 00 20020	610	258,8	300,0	300,0
Расходы на мероприятия по профилактике, предупреждению, ликвидации последствий распространения коронавирусной инфекции (COVID-19) в рамках подпрограммы «Профилактика заболеваний и формирование здорового образа жизни» муниципальной программы города Батайска «Развитие здравоохранения» (Субсидии бюджетным учреждениям)	09	02	01 2 00 20030	610	199,3		

Наименование	Рз	ПР	ЦСР	ВР	2020 год	2021 год	2022 год
Расходы за счет средств резервного фонда Правительства Ростовской области (Иные межбюджетные трансферты местным бюджетам в целях финансового обеспечения мероприятий, связанных с профилактикой и устранением последствий распространения коронавирусной инфекции) в рамках подпрограммы «Профилактика заболеваний и формирование здорового образа жизни» муниципальной программы города Батайска «Развитие здравоохранения» (Субсидии бюджетным учреждениям)	09	02	01 2 00 71181	610	3 020,3		
Расходы на финансовое обеспечение мероприятий, связанных с предотвращением влияния ухудшения экономической ситуации на развитие отраслей экономики, с профилактикой и устранением последствий распространения коронавирусной инфекции в рамках подпрограммы «Профилактика заболеваний и формирование здорового образа жизни» муниципальной программы города Батайска «Развитие здравоохранения» (Субсидии бюджетным учреждениям)	09	02	01 2 00 71340	610	9 504,2		
Расходы за счет средств резервного фонда Администрации города Батайска в целях финансового обеспечения мероприятий, связанных с профилактикой и устранением последствий распространения коронавирусной инфекции) в рамках подпрограммы «Профилактика заболеваний и формирование здорового образа жизни» муниципальной программы города Батайска «Развитие здравоохранения»(Субсидии бюджетным учреждениям)	09	02	01 2 00 90101	610	1 666,1		
Расходы на обеспечение деятельности (оказание услуг) МБУЗ «Центральная городская больница» г. Батайска Ростовской области (осуществление стимулирующих доплат отдельным специалистам, оплата труда водителей) в рамках подпрограммы «Кадровое обеспечение системы муниципального здравоохранения» муниципальной программы города Батайска «Развитие здравоохранения» (Субсидии бюджетным учреждениям)	09	02	01 3 00 00590	610	2 020,7	2 756,5	2 756,5
Расходы на осуществление выплат стимулирующего характера зо особые условия труда и дополнительную нагрузку медицинским работникам, оказывающим медицинскую помощь гражданам, у которых выявлена новая коронавирусная инфекция, и лицам из групп риска заражения новой коронавирусной инфекцией, за счет средств резервного фонда Правительства Российской Федерации в рамках подпрограммы «Кадровое обеспечение системы муниципального здравоохранения» муниципальной программы города Батайска «Развитие здравоохранения» (Субсидии бюджетным учреждениям)	09	02	01 3 00 58300	610	16 900,8		
Расходы на финансовое обеспечение расходов, связанных с оплатой отпусков и выплатой компенсации за неиспользованные отпуска медицинским и иным работникам, которым в 2020 году предоставлялись выплаты стимулирующего характера за выполнение особо важных работ, особые условия труда и дополнительную нагрузку, в том числе на компенсацию ранее произведенных субъектами Российской Федерации расходов на указанные цели, за счет средств резервного фонда Правительства Российской Федерации в рамках подпрограммы «Кадровое обеспечение системы муниципального зрдавоохранения» муниципальной программы «Развитие здравоохранения» (Субсидии бюджетным учреждениям)	09	02	01 3 00 58360	610	1 263,1		

Наименование	Рз	ПР	ЦСР	ВР	2020 год	2021 год	2022 год
Расходы на обеспечение деятельности (оказание услуг) МБУЗ «Центральная городская больница» г. Батайска Ростовской области (содержание и капитальный ремонт муниципальных учреждений) в рамках реализации подпрограммы «Управление развитием муниципального здравоохранения» муниципальной программы города Батайска «Развитие здравоохранения» (Субсидии бюджетным учреждениям)	09	02	01 4 00 00590	610	3 674,3	2 646,0	2 642,0
Расходы на обеспечение мероприятий по охране объектов и пожарной безопасности учреждений здравоохранения в рамках реализации подпрограммы «Управление развитием муниципального здравоохранения» муниципальной программы города Батайска «Развитие здравоохранения» (Субсидии бюджетным учреждениям)	09	02	01 4 00 20010	610	153,5	244,5	244,5
Расходы за счет средств резервного фонда Правительства Ростовской области в рамках реализации подпрограммы «Управление развитием муниципального здравоохранения» муниципальной программы города Батайска «Развитие здравоохранения»(Субсидии бюджетным учреждениям)	09	02	01 4 00 71180	610	317,4		
Расходы за счет резервного фонда Администрации города Батайска в рамках реализации подпрограммы «Управление развитием муниципального здравоохранения» муниципальной программы города Батайска «Развитие здравоохранения» (Субсидии бюджетным учреждениям)	09	02	01 4 00 90100	610	59,4		
Расходы на приобретение медицинского и иного оборудования и инвентаря для муниципальных учреждений здравоохранения в рамках реализации подпрограммы «Управление развитием муниципального здравоохранения» муниципальной программы города Батайска «Развитие здравоохранения»(Субсидии бюджетным учреждениям)	09	02	01 4 00 S4050	610		2 257,2	
Расходы на проведение капитального ремонта муниципальных учреждений здравоохранения в рамках реализации подпрограммы «Управление развитием муниципального здравоохранения» муниципальной программы города Батайска «Развитие здравоохранения» (Субсидии бюджетным учреждениям)	09	02	01 4 N4 S3010	610	32 001,5		
Компенсация расходов, связанных с оказанием медицинскими организациями, подведомственными органами исполнительной власти субъектов Российской Федерации, органами местного самоуправления гражданам Украины и лицам без гражданства медицинской помощи, а также затрат по проведению указанным лицам профилактических прививок, включенных в календарь профилактических прививок по эпидемическим показаниям по иным непрограммным мероприятиям в рамках непрограммного направления деятельности органов местного самоуправления и отраслевых (функциональных) органов Администрации города Батайска (Субсидии бюджетным учреждениям)	09	02	99 9 00 54220	610	20,0	20,0	20,0
Скорая медицинская помощь	09	04			43 267,8	4 135,0	4 135,0
Расходы на мероприятия по профилактике, предупреждению, ликвидации последствий распространения коронавирусной инфекции (COVID-19) в рамках подпрограммы «Профилактика заболеваний и формирование здорового образа жизни» муниципальной программы города Батайска «Развитие здравоохранения» (Субсидии бюджетным учреждениям)	09	04	01 2 00 20030	610	144,3		

Наименование	Рз	ПР	ЦСР	ВР	2020 год	2021 год	2022 год
Расходы на финансовое обеспечение мероприятий, связанных с предотвращением влияния ухудшения экономической ситуации на развитие отраслей экономики, с профилактикой и устранением последствий распространения коронавирусной инфекции в рамках подпрограммы «Профилактика заболеваний и формирование здорового образа жизни» муниципальной программы города Батайска «Развитие здравоохранения» (Субсидии бюджетным учреждениям)	09	04	01 2 00 71340	610	2 078,1		
Расходы за счет средств резервного фонда Администрации города Батайска в целях финансового обеспечения мероприятий, связанных с профилактикой и устранением последствий распространения коронавирусной инфекции) в рамках подпрограммы «Профилактика заболеваний и формирование здорового образа жизни» муниципальной программы города Батайска «Развитие здравоохранения»(Субсидии бюджетным учреждениям)	09	04	01 2 00 90101	610	1 340,2		
Расходы на обеспечение деятельности (оказание услуг) МБУЗ «Центральная городская больница» г. Батайска Ростовской области (осуществление стимулирующих доплат отдельным специалистам, оплата труда водителей) в рамках подпрограммы «Кадровое обеспечение системы муниципального здравоохранения» муниципальной программы города Батайска «Развитие здравоохранения» (Субсидии бюджетным учреждениям)	09	04	01 3 00 00590	610	133,0	114,9	114,9
Расходы на осуществление выплат стимулирующего характера зо особые условия труда и дополнительную нагрузку медицинским работникам, оказывающим медицинскую помощь гражданам, у которых выявлена новая коронавирусная инфекция, и лицам из групп риска заражения новой коронавирусной инфекцией, за счет средств резервного фонда Правительства Российской Федерации в рамках подпрограммы «Кадровое обеспечение системы муниципального здравоохранения» муниципальной программы города Батайска «Развитие здравоохранения» (Субсидии бюджетным учреждениям)	09	04	01 3 00 58300	610	7 062,5		
Расходы на осуществление выплат стимулирующего характера за выполнение особо важных работ медицинским и иным работникам, непосредственно участвующих в оказании медицинской помощи гражданам, у которых выявлена новая коронавирусная инфекция, за счет средств резервного фонда Правительства Российской Федерации в рамках подпрограммы «Кадровое обеспечение системы муниципального здравоохранения» муниципальной программы города Батайска «Развитие здравоохранения»(Субсидии бюджетным учреждениям)	09	04	01 3 00 58330	610	27 154,5		
Расходы на финансовое обеспечение расходов, связанных с оплатой отпусков и выплатой компенсации за неиспользованные отпуска медицинским и иным работникам, которым в 2020 году предоставлялись выплаты стимулирующего характера за выполнение особо важных работ, особые условия труда и дополнительную нагрузку, в том числе на компенсацию ранее произведенных субъектами Российской Федерации расходов на указанные цели, за счет средств резервного фонда Правительства Российской Федерации в рамках подпрограммы «Кадровое обеспечение системы муниципального зрдавоохранения» муниципальной программы «Развитие здравоохранения» (Субсидии бюджетным учреждениям)	09	04	01 3 00 58360	610	2 097,8		

Наименование	Рз	ПР	ЦСР	ВР	2020 год	2021 год	2022 год
Расходы на осуществление дополнительных выплат медицинским и иным работникам медицинских и иных организаций, оказывающим медицинскую помощь (участвующим в оказании, обеспечивающим оказание медицинской помощи) по диагностике и лечению новой коронавирусной инфекции, контактирующим с пациентами с установленным диагнозом новой коронавирусной инфекции, за счет средств резервного фонда Правительства Российской Федерации в рамках подпрограммы «Кадровое обеспечение системы муниципального здравоохранения» муниципальной программы «Развитие здравоохранения» (Субсидии бюджетным учреждениям)	09	04	01 3 00 58480	610	3 193,8		
Расходы на обеспечение деятельности (оказание услуг) МБУЗ «Центральная городская больница» г. Батайска Ростовской области (содержание и капитальный ремонт муниципальных учреждений) в рамках реализации подпрограммы «Управление развитием муниципального здравоохранения» муниципальной программы города Батайска «Развитие здравоохранения» (Субсидии бюджетным учреждениям)	09	04	01 4 00 00590	610	15,3		
Расходы на обеспечение мероприятий по охране объектов и пожарной безопасности учреждений здравоохранения в рамках реализации подпрограммы «Управление развитием муниципального здравоохранения» муниципальной программы города Батайска «Развитие здравоохранения» (Субсидии бюджетным учреждениям)	09	04	01 4 00 20010	610	28,3	17,9	17,9
Расходы на приобретение автомобилей скорой медицинской помощи, санитарного и иного автотранспорта для муниципальных учреждений здравоохранения в рамках реализации подпрограммы «Управление развитием муниципального здравоохранения» муниципальной программы города Батайска «Развитие здравоохранения» (Субсидии бюджетным учреждениям)	09	04	01 4 00 S3820	610		3 982,2	3 982,2
Компенсация расходов, связанных с оказанием медицинскими организациями, подведомственными органами исполнительной власти субъектов Российской Федерации, органами местного самоуправления гражданам Украины и лицам без гражданства медицинской помощи, а также затрат по проведению указанным лицам профилактических прививок, включенных в календарь профилактических прививок по эпидемическим показаниям по иным непрограммным мероприятиям в рамках непрограммного направления деятельности органов местного самоуправления и отраслевых (функциональных) органов Администрации города Батайска (Субсидии бюджетным учреждениям)	09	04	99 9 00 54220	610	20,0	20,0	20,0
Другие вопросы в области здравоохранения	09	09			437,0	446,0	450,0
Расходы на выплаты стипендий студентам и ординаторам ФГБОУ ВО РостГМУ Минздрава России в рамках подпрограммы «Кадровое обеспечение системы муниципального здравоохранения» муниципальной программы города Батайска «Развитие здравоохранения» (Субсидии бюджетным учреждениям)	09	09	01 3 00 11140	620	437,0	446,0	450,0
СОЦИАЛЬНАЯ ПОЛИТИКА	10				1 088 235,5	776 117,8	794 045,8
Пенсионное обеспечение	10	01			8 143,8	6 718,8	6 718,8

Наименование	Рз	ПР	ЦСР	ВР	2020 год	2021 год	2022 год
Выплата муниципальной пенсии за выслугу лет лицам, замещавшим муниципальные должности и должности муниципальной службы в рамках подпрограммы «Социальная поддержка отдельных категорий граждан» муниципальной программы города Батайска «Социальная поддержка граждан» (Публичные нормативные социальные выплаты гражданам)	10	01	05 1 00 10020	310	8 143,8	6 718,8	6 718,8
Социальное обслуживание населения	10	02			52 621,7	55 014,2	57 989,2
Расходы на уплату налогов, сборов и иных платежей в рамках подпрограммы «Старшее поколение» муниципальной программы города Батайска «Социальная поддержка граждан» (Субсидии автономным учреждениям)	10	02	05 3 00 09090	620	247,5	245,9	244,3
Осуществление государственных полномочий в сфере социального обслуживания, предусмотренных пунктами 2, 3, 4 и 5 части 1 и частью 11 статьи 6 Областного закона от 3 сентября 2014 года № 222-ЗС «О социальном обслуживании граждан в Ростовской области» в рамках подпрограммы «Старшее поколение» муниципальной программы города Батайска «Социальная поддержка граждан» (Субсидии автономным учреждениям)	10	02	05 3 00 72260	620	52 374,2	41 204,2	43 378,6
Осуществление государственных полномочий в сфере социального обслуживания, предусмотренных пунктами 2, 3, 4 и 5 части 1 и частью 11 статьи 6 Областного закона от 3 сентября 2014 года № 222-ЗС «О социальном обслуживании граждан в Ростовской области» в рамках подпрограммы «Старшее поколение» муниципальной программы города Батайска «Социальная поддержка граждан» (Субсидии автономным учреждениям)	10	02	05 3 Р3 72260	620		13 564,1	14 366,3
Социальное обеспечение населения	10	03			229 261,5	241 888,5	247 279,4
Расходы на социальное обеспечение, оказание мер социальной поддержки отдельных категорий граждан в рамках подпрограммы «Социальная поддержка отдельных категорий граждан» муниципальной программы города Батайска «Социальная поддержка граждан» (Публичные нормативные социальные выплаты гражданам)	10	03	05 1 00 10010	310	114,0	72,0	72,0
Расходы на социальное обеспечение, оказание мер социальной поддержки отдельных категорий граждан в рамках подпрограммы «Социальная поддержка отдельных категорий граждан» муниципальной программы города Батайска «Социальная поддержка граждан» (Социальные выплаты гражданам, кроме публичных нормативных социальных выплат)	10	03	05 1 00 10010	320	5 280,9	5 880,8	5 880,8
Осуществление полномочий по предоставлению отдельных мер социальной поддержки граждан, подвергшихся воздействию радиации в рамках подпрограммы «Социальная поддержка отдельных категорий граждан» муниципальной программы города Батайска «Социальная поддержка граждан» (Иные закупки товаров, работ и услуг для обеспечения государственных (муниципальных) нужд)	10	03	05 1 00 51370	240	35,0	35,0	35,0
Осуществление полномочий по предоставлению отдельных мер социальной поддержки граждан, подвергшихся воздействию радиации в рамках подпрограммы «Социальная поддержка отдельных категорий граждан» муниципальной программы города Батайска «Социальная поддержка граждан» (Социальные выплаты гражданам, кроме публичных нормативных социальных выплат)	10	03	05 1 00 51370	320	2 953,9	3 244,6	3 367,1

Наименование	Рз	ПР	ЦСР	ВР	2020 год	2021 год	2022 год
Осуществление ежегодной денежной выплаты лицам, награжденным нагрудным знаком «Почетный донор России» в рамках подпрограммы «Социальная поддержка отдельных категорий граждан» муниципальной программы города Батайска «Социальная поддержка граждан» (Иные закупки товаров, работ и услуг для обеспечения государственных (муниципальных) нужд)	10	03	05 1 00 52200	240	34,8	30,0	30,0
Осуществление ежегодной денежной выплаты лицам, награжденным нагрудным знаком «Почетный донор России» в рамках подпрограммы «Социальная поддержка отдельных категорий граждан» муниципальной программы города Батайска «Социальная поддержка граждан» (Социальные выплаты гражданам, кроме публичных нормативных социальных выплат)	10	03	05 1 00 52200	320	3 598,5	3 579,0	3 723,3
Расходы на оплату жилищно-коммунальных услуг отдельным категориям граждан в рамках подпрограммы «Социальная поддержка отдельных категорий граждан» муниципальной программы города Батайска «Социальная поддержка граждан» (Иные закупки товаров, работ и услуг для обеспечения государственных (муниципальных) нужд)	10	03	05 1 00 52500	240	700,0	700,0	700,0
Расходы на оплату жилищно-коммунальных услуг отдельным категориям граждан в рамках подпрограммы «Социальная поддержка отдельных категорий граждан» муниципальной программы города Батайска «Социальная поддержка граждан» (Социальные выплаты гражданам, кроме публичных нормативных социальных выплат)	10	03	05 1 00 52500	320	64 253,4	64 169,9	64 165,3
Осуществление полномочий по предоставлению мер социальной поддержки ветеранов труда и граждан, приравненных к ним, в том числе по организации приема и оформления документов, необходимых для присвоения звания «Ветеран труда», за исключением проезда на железнодорожном и водном транспорте пригородного сообщения и на автомобильном транспорте пригородного межмуниципального и междугородного внутриобластного сообщений в рамках подпрограммы «Социальная поддержка отдельных категорий граждан» муниципальной программы города Батайска «Социальная поддержка граждан» (Иные закупки товаров, работ и услуг для обеспечения государственных (муниципальных) нужд)	10	03	05 1 00 72050	240	551,7	700,0	700,0
Осуществление полномочий по предоставлению мер социальной поддержки ветеранов труда и граждан, приравненных к ним, в том числе по организации приема и оформления документов, необходимых для присвоения звания «Ветеран труда», за исключением проезда на железнодорожном и водном транспорте пригородного сообщения и на автомобильном транспорте пригородного межмуниципального и междугородного внутриобластного сообщений в рамках подпрограммы «Социальная поддержка отдельных категорий граждан» муниципальной программы города Батайска «Социальная поддержка граждан» (Социальные выплаты гражданам, кроме публичных нормативных социальных выплат)	10	03	05 1 00 72050	320	93 450,2	111 348,6	114 814,4

Наименование	Рз	ПР	ЦСР	ВР	2020 год	2021 год	2022 год
Осуществление полномочий по предоставлению мер социальной поддержки тружеников тыла, за исключением проезда на железнодорожном и водном транспорте пригородного сообщения и на автомобильном транспорте пригородного межмуниципального и междугородного внутриобластного сообщений в рамках подпрограммы «Социальная поддержка отдельных категорий граждан» муниципальной программы города Батайска «Социальная поддержка граждан» (Социальные выплаты гражданам, кроме публичных нормативных социальных выплат)	10	03	05 1 00 72060	320	714,9	134,2	136,6
Осуществление полномочий по предоставлению мер социальной поддержки реабилитированных лиц, лиц, признанных пострадавшими от политических репрессий, и членов их семей, за исключением проезда на пригородном железнодорожном, водном транспорте и автомобильном транспорте пригородного межмуниципального сообщения в рамках подпрограммы «Социальная поддержка отдельных категорий граждан» муниципальной программы города Батайска «Социальная поддержка граждан» (Иные закупки товаров, работ и услуг для обеспечения государственных (муниципальных) нужд)	10	03	05 1 00 72070	240	16,2	25,0	25,0
Осуществление полномочий по предоставлению мер социальной поддержки реабилитированных лиц, лиц, признанных пострадавшими от политических репрессий, и членов их семей, за исключением проезда на пригородном железнодорожном, водном транспорте и автомобильном транспорте пригородного межмуниципального сообщения в рамках подпрограммы «Социальная поддержка отдельных категорий граждан» муниципальной программы города Батайска «Социальная поддержка граждан» (Социальные выплаты гражданам, кроме публичных нормативных социальных выплат)	10	03	05 1 00 72070	320	2 551,1	3 066,0	3 160,6
Осуществление полномочий по предоставлению мер социальной поддержки ветеранов труда Ростовской области, в том числе по организации приема и оформления документов, необходимых для присвоения звания «Ветеран труда Ростовской области», за исключением проезда на железнодорожном и водном транспорте пригородного сообщения и на автомобильном транспорте пригородного межмуниципального и междугородного внутриобластного сообщений в рамках подпрограммы «Социальная поддержка отдельных категорий граждан» муниципальной программы города Батайска «Социальная поддержка граждан» (Иные закупки товаров, работ и услуг для обеспечения государственных (муниципальных) нужд)	10	03	05 1 00 72080	240	148,2	180,0	180,0
Осуществление полномочий по предоставлению мер социальной поддержки ветеранов труда Ростовской области, в том числе по организации приема и оформления документов, необходимых для присвоения звания «Ветеран труда Ростовской области», за исключением проезда на железнодорожном и водном транспорте пригородного сообщения и на автомобильном транспорте пригородного межмуниципального и междугородного внутриобластного сообщений в рамках подпрограммы «Социальная поддержка отдельных категорий граждан» муниципальной программы города Батайска «Социальная поддержка граждан» (Социальные выплаты гражданам, кроме публичных нормативных социальных выплат)	10	03	05 1 00 72080	320	26 598,3	28 278,4	29 113,8

Наименование	Рз	ПР	ЦСР	ВР	2020 год	2021 год	2022 год
Осуществление полномочий по предоставлению гражданам в целях оказания социальной поддержки субсидий на оплату жилых помещений и коммунальных услуг, в рамках подпрограммы «Социальная поддержка отдельных категорий граждан» муниципальной программы города Батайска «Социальная поддержка граждан» (Иные закупки товаров, работ и услуг для обеспечения государственных (муниципальных) нужд)	10	03	05 1 00 72100	240	254,1	210,0	210,0
Осуществление полномочий по предоставлению гражданам в целях оказания социальной поддержки субсидий на оплату жилых помещений и коммунальных услуг, в рамках подпрограммы «Социальная поддержка отдельных категорий граждан» муниципальной программы города Батайска «Социальная поддержка граждан» (Социальные выплаты гражданам, кроме публичных нормативных социальных выплат)	10	03	05 1 00 72100	320	26 469,5	18 702,9	19 383,8
Осуществление полномочий по предоставлению материальной и иной помощи для погребения в рамках подпрограммы «Социальная поддержка отдельных категорий граждан» муниципальной программы города Батайска «Социальная поддержка граждан» (Иные закупки товаров, работ и услуг для обеспечения государственных (муниципальных) нужд)	10	03	05 1 00 72120	240	7,2	10,0	10,0
Осуществление полномочий по предоставлению материальной и иной помощи для погребения в рамках подпрограммы «Социальная поддержка отдельных категорий граждан» муниципальной программы города Батайска «Социальная поддержка граждан» (Социальные выплаты гражданам, кроме публичных нормативных социальных выплат)	10	03	05 1 00 72120	320	919,7	964,6	1 014,3
Расходы за счет резервного фонда Администрации города Батайска в рамках подпрограммы «Социальная поддержка отдельных категорий граждан» муниципальной программы города Батайска «Социальная поддержка граждан» (Социальные выплаты гражданам, кроме публичных нормативных социальных выплат)	10	03	05 1 00 90100	320	160,0		
Расходы на социальное обеспечение, оказание мер социальной поддержки отдельных категорий граждан в рамках подпрограммы «Старшее поколение» муниципальной программы города Батайска «Социальная поддержка граждан» (Иные закупки товаров, работ и услуг для обеспечения государственных (муниципальных) нужд)	10	03	05 3 00 10010	240	3,1	6,6	6,6
Расходы на социальное обеспечение, оказание мер социальной поддержки отдельных категорий граждан в рамках подпрограммы «Старшее поколение» муниципальной программы города Батайска «Социальная поддержка граждан» (Социальные выплаты гражданам, кроме публичных нормативных социальных выплат)	10	03	05 3 00 10010	320	385,0	488,5	488,4
Расходы на выплату инвалидам компенсаций страховых премий по договорам обязательного страхования гражданской ответственности владельцев транспортных средств в соответствии с Федеральным законом от 25 апреля 2002 года № 40-ФЗ «Об обязательном страховании гражданской ответственности владельцев транспортных средств» в рамках подпрограммы «Социальная интеграция инвалидов и других маломобильных групп населения в общество» муниципальной программы города Батайска «Доступная среда» (Иные закупки товаров, работ и услуг для обеспечения государственных (муниципальных) нужд)	10	03	06 1 00 52800	240	0,5	0,5	0,5

Наименование	Рз	ПР	ЦСР	ВР	2020 год	2021 год	2022 год
Расходы на выплату инвалидам компенсаций страховых премий по договорам обязательного страхования гражданской ответственности владельцев транспортных средств в соответствии с Федеральным законом от 25 апреля 2002 года № 40-ФЗ «Об обязательном страховании гражданской ответственности владельцев транспортных средств» в рамках подпрограммы «Социальная интеграция инвалидов и других маломобильных групп населения в общество» муниципальной программы города Батайска «Доступная среда» (Социальные выплаты гражданам, кроме публичных нормативных социальных выплат)	10	03	06 1 00 52800	320	61,3	61,3	61,3
Расходы на осуществление полномочий по обеспечению жильем отдельных категорий граждан, установленных Федеральным законом от 24 ноября 1995 года № 181-ФЗ «О социальной защите инвалидов в Российской Федерации», по иным непрограммным мероприятиям в рамках непрограммного направления деятельности «Реализация функций иных государственных органов Ростовской области» (Иные закупки товаров, работ и услуг для обеспечения государственных (муниципальных) нужд)	10	03	99 9 00 51760	240		0,6	0,6
Охрана семьи и детства	10	04			774 995,5	448 096,6	456 878,5
Расходы на осуществление полномочий по выплате компенсации родительской платы за присмотр и уход за детьми в образовательной организации, реализующей образовательную программу дошкольного образования в рамках подпрограммы «Развитие общего и дополнительного образования» муниципальной программы города Батайска «Развитие образования» (Иные закупки товаров, работ и услуг для обеспечения государственных (муниципальных) нужд)	10	04	02 1 00 72180	240	755,8	755,8	755,8
Расходы на осуществление полномочий по выплате компенсации родительской платы за присмотр и уход за детьми в образовательной организации, реализующей образовательную программу дошкольного образования в рамках подпрограммы «Развитие общего и дополнительного образования» муниципальной программы города Батайска «Развитие образования» (Социальные выплаты гражданам, кроме публичных нормативных социальных выплат)	10	04	02 1 00 72180	320	37 030,5	37 030,5	37 030,5
Расходы на осуществление полномочий по назначению и выплате единовременного пособия при всех формах устройства детей, лишенных родительского попечения, в семью в рамках подпрограммы «Социальная поддержка детей-сирот и детей, оставшихся без попечения родителей» муниципальной программы города Батайска «Развитие образования» (Социальные выплаты гражданам, кроме публичных нормативных социальных выплат)	10	04	02 3 00 52600	320	1 279,2	889,2	905,3
Расходы на осуществление полномочий по предоставлению мер социальной поддержки граждан, усыновивших (удочеривших) ребенка (детей), в части назначения и выплаты единовременного денежного пособия в рамках подпрограммы «Социальная поддержка детей-сирот и детей, оставшихся без попечения родителей» муниципальной программы города Батайска «Развитие образования» (Социальные выплаты гражданам, кроме публичных нормативных социальных выплат)	10	04	02 3 00 72220	320	300,0	270,0	300,0

Наименование	Рз	ПР	ЦСР	ВР	2020 год	2021 год	2022 год
Расходы на осуществление полномочий по предоставлению мер социальной поддержки детей-сирот и детей, оставшихся без попечения родителей, лиц из числа детей-сирот и детей, оставшихся без попечения родителей, предусмотренных пунктами 1, 11, 12, 13 статьи 132 Областного закона от 22 октября 2004 года № 165-ЗС «О социальной поддержке детства в Ростовской области» в рамках подпрограммы «Социальная поддержка детей-сирот и детей, оставшихся без попечения родителей» муниципальной программы города Батайска «Развитие образования» (Социальные выплаты гражданам, кроме публичных нормативных социальных выплат)	10	04	02 3 00 72420	320	28 922,6	35 496,1	37 813,5
Расходы на обеспечение предоставления жилых помещений детям-сиротам и детям, оставшимся без попечения родителей, лицам из их числа по договорам найма специализированных жилых помещений в рамках подпрограммы «Оказание мер государственной поддержки в улучшении жилищных условий отдельным категориям граждан на территории города Батайска» муниципальной программы города Батайска «Обеспечение доступным и комфортным жильем населения города Батайска» (Бюджетные инвестиции)	10	04	04 2 00 72400	410	14 722,5	15 210,0	15 210,0
Расходы на реализацию мероприятий по обеспечению жильем молодых семей в рамках подпрограммы «Обеспечение жильем молодых семей в городе Батайске» муниципальной программы города Батайска «Обеспечение доступным и комфортным жильем населения города Батайска» (Социальные выплаты гражданам, кроме публичных нормативных социальных выплат)	10	04	04 3 00 L4970	320	10 339,7	20 281,6	18 553,5
Расходы на социальное обеспечение, оказание мер социальной поддержки отдельных категорий граждан в рамках подпрограммы «Совершенствование мер демографической политики в области социальной поддержки семьи и детей» муниципальной программы города Батайска «Социальная поддержка граждан» (Публичные нормативные социальные выплаты гражданам)	10	04	05 2 00 10010	310	1 590,0	1 870,6	1 870,6
Расходы на выплаты единовременного пособия беременной жене военнослужащего, проходящего военную службу по призыву, а также ежемесячного пособия на ребенка военнослужащего, проходящего военную службу по призыву, в соответствии с Федеральным законом от 19 мая 1995 года № 81-ФЗ «О государственных пособиях гражданам, имеющим детей» в рамках подпрограммы «Совершенствование мер демографической политики в области социальной поддержки семьи и детей» муниципальной программы города Батайска «Социальная поддержка граждан» (Социальные выплаты гражданам, кроме публичных нормативных социальных выплат)	10	04	05 2 00 52700	320	283,2	321,0	333,6
Расходы на выплату государственных пособий лицам, не подлежащим обязательному социальному страхованию на случай временной нетрудоспособности и в связи с материнством, и лицам, уволенным в связи с ликвидацией организаций (прекращением деятельности, полномочий физическими лицами), в соответствии с Федеральным законом от 19 мая 1995 года № 81-ФЗ «О государственных пособиях гражданам, имеющим детей» в рамках подпрограммы «Совершенствование мер демографической политики в области социальной поддержки семьи и детей» муниципальной программы города Батайска «Социальная поддержка граждан» (Иные закупки товаров, работ и услуг для обеспечения государственных (муниципальных) нужд)	10	04	05 2 00 53800	240	5,4	10,0	10,0

Наименование	Рз	ПР	ЦСР	ВР	2020 год	2021 год	2022 год
Расходы на выплату государственных пособий лицам, не подлежащим обязательному социальному страхованию на случай временной нетрудоспособности и в связи с материнством, и лицам, уволенным в связи с ликвидацией организаций (прекращением деятельности, полномочий физическими лицами), в соответствии с Федеральным законом от 19 мая 1995 года № 81-ФЗ «О государственных пособиях гражданам, имеющим детей» в рамках подпрограммы «Совершенствование мер демографической политики в области социальной поддержки семьи и детей» муниципальной программы города Батайска «Социальная поддержка граждан» (Социальные выплаты гражданам, кроме публичных нормативных социальных выплат)	10	04	05 2 00 53800	320	57 431,1	63 522,7	67 528,0
Расходы на выплату государственных пособий лицам, не подлежащим обязательному социальному страхованию на случай временной нетрудоспособности и в связи с материнством, и лицам, уволенным в связи с ликвидацией организаций (прекращением деятельности, полномочий физическими лицами), в соответствии с Федеральным законом от 19 мая 1995 года № 81-ФЗ «О государственных пособиях гражданам, имеющим детей», за счет средств резервного фонда Правительства Российской Федерации в рамках подпрограммы «Совершенствование мер демографической политики в области социальной поддержки семьи и детей» муниципальной программы города Батайска «Социальная поддержка граждан» (Иные закупки товаров, работ и услуг для обеспечения государственных (муниципальных) нужд)	10	04	05 2 00 5380F	240	0,3		
Расходы на выплату государственных пособий лицам, не подлежащим обязательному социальному страхованию на случай временной нетрудоспособности и в связи с материнством, и лицам, уволенным в связи с ликвидацией организаций (прекращением деятельности, полномочий физическими лицами), в соответствии с Федеральным законом от 19 мая 1995 года № 81-ФЗ «О государственных пособиях гражданам, имеющим детей», за счет средств резервного фонда Правительства Российской Федерации в рамках подпрограммы «Совершенствование мер демографической политики в области социальной поддержки семьи и детей» муниципальной программы города Батайска «Социальная поддержка граждан» (Социальные выплаты гражданам, кроме публичных нормативных социальных выплат)	10	04	05 2 00 5380F	320	6 345,5		
Осуществление полномочий по предоставлению мер социальной поддержки детей из многодетных семей в рамках подпрограммы «Совершенствование мер демографической политики в области социальной поддержки семьи и детей» муниципальной программы города Батайска «Социальная поддержка граждан» (Иные закупки товаров, работ и услуг для обеспечения государственных (муниципальных) нужд)	10	04	05 2 00 72150	240	163,0	134,0	134,0
Осуществление полномочий по предоставлению мер социальной поддержки детей из многодетных семей в рамках подпрограммы «Совершенствование мер демографической политики в области социальной поддержки семьи и детей» муниципальной программы города Батайска «Социальная поддержка граждан» (Социальные выплаты гражданам, кроме публичных нормативных социальных выплат)	10	04	05 2 00 72150	320	18 423,0	21 284,2	22 157,5

Наименование	Рз	ПР	ЦСР	ВР	2020 год	2021 год	2022 год
Осуществление полномочий по выплате пособия на ребенка в рамках подпрограммы «Совершенствование мер демографической политики в области социальной поддержки семьи и детей» муниципальной программы города Батайска «Социальная поддержка граждан» (Иные закупки товаров, работ и услуг для обеспечения государственных (муниципальных) нужд)	10	04	05 2 00 72170	240	2,2	10,0	10,0
Осуществление полномочий по выплате пособия на ребенка в рамках подпрограммы «Совершенствование мер демографической политики в области социальной поддержки семьи и детей» муниципальной программы города Батайска «Социальная поддержка граждан» (Социальные выплаты гражданам, кроме публичных нормативных социальных выплат)	10	04	05 2 00 72170	320	41 516,5	33 747,5	35 347,7
Расходы на осуществление полномочий по предоставлению меры социальной поддержки семей, имеющих детей и проживающих на территории Ростовской области, в виде ежемесячной денежной выплаты на ребенка в возрасте от трех до семи лет включительно в рамках подпрограммы «Совершенствование мер демографической политики в области социальной поддержки семьи и детей» муниципальной программы города Батайска «Социальная поддержка граждан» (Иные закупки товаров, работ и услуг для обеспечения государственных (муниципальных) нужд)	10	04	05 2 00 72470	240	1 990,7		
Осуществление ежемесячных выплат на детей в возрасте от трех до семи лет включительно в рамках подпрограммы «Совершенствование мер демографической политики в области социальной поддержки семьи и детей» муниципальной программы города Батайска «Социальная поддержка граждан» (Социальные выплаты гражданам, кроме публичных нормативных социальных выплат)	10	04	05 2 00 R3020	320	144 248,8		
Осуществление ежемесячных выплат на детей в возрасте от трех до семи лет включительно, за счет средств резервного фонда Правительства Российской Федерации в рамках подпрограммы «Совершенствование мер демографической политики в области социальной поддержки семьи и детей» муниципальной программы города Батайска «Социальная поддержка граждан» (Социальные выплаты гражданам, кроме публичных нормативных социальных выплат)	10	04	05 2 00 R302F	320	165 146,7		
Осуществление ежемесячной денежной выплаты, назначенной в случае рождения третьего ребенка или последующих детей до достижения ребенком возраста трех лет в рамках подпрограммы «Совершенствование мер демографической политики в области социальной поддержки семьи и детей» муниципальной программы города Батайска «Социальная поддержка граждан» (Социальные выплаты гражданам, кроме публичных нормативных социальных выплат)	10	04	05 2 P1 50840	320	78 481,9	61 785,7	58 297,5
Осуществление ежемесячной выплаты в связи с рождением (усыновлением) первого ребенка в рамках подпрограммы «Совершенствование мер демографической политики в области социальной поддержки семьи и детей» муниципальной программы города Батайска «Социальная поддержка граждан» (Социальные выплаты гражданам, кроме публичных нормативных социальных выплат)	10	04	05 2 P1 55730	320	134 125,5	126 410,8	131 092,8

Наименование	Рз	ПР	ЦСР	ВР	2020 год	2021 год	2022 год
Осуществление полномочий по предоставлению мер социальной поддержки детей первого-второго года жизни из малоимущих семей в рамках подпрограммы «Совершенствование мер демографической политики в области социальной поддержки семьи и детей» муниципальной программы города Батайска «Социальная поддержка граждан» (Иные закупки товаров, работ и услуг для обеспечения государственных (муниципальных) нужд)	10	04	05 2 Р1 72160	240	110,8	105,0	105,0
Осуществление полномочий по предоставлению мер социальной поддержки детей первого-второго года жизни из малоимущих семей в рамках подпрограммы «Совершенствование мер демографической политики в области социальной поддержки семьи и детей» муниципальной программы города Батайска «Социальная поддержка граждан» (Социальные выплаты гражданам, кроме публичных нормативных социальных выплат)	10	04	05 2 Р1 72160	320	11 475,5	10 373,8	10 803,7
Осуществление полномочий по предоставлению мер социальной поддержки малоимущих семей, имеющих детей и проживающих на территории Ростовской области, в виде предоставления регионального материнского капитала в рамках подпрограммы «Совершенствование мер демографической политики в области социальной поддержки семьи и детей» муниципальной программы города Батайска «Социальная поддержка граждан» (Социальные выплаты гражданам, кроме публичных нормативных социальных выплат)	10	04	05 2 Р1 72210	320	15 352,4	12 527,9	12 395,7
Осуществление полномочий по предоставлению мер социальной поддержки беременных женщин из малоимущих семей, кормящих матерей и детей в возрасте до трех лет из малоимущих семей в рамках подпрограммы «Совершенствование мер демографической политики в области социальной поддержки семьи и детей» муниципальной программы города Батайска «Социальная поддержка граждан» (Иные закупки товаров, работ и услуг для обеспечения государственных (муниципальных) нужд)	10	04	05 2 Р1 72240	240	39,2	16,0	16,0
Осуществление полномочий по предоставлению мер социальной поддержки беременных женщин из малоимущих семей, кормящих матерей и детей в возрасте до трех лет из малоимущих семей в рамках подпрограммы «Совершенствование мер демографической политики в области социальной поддержки семьи и детей» муниципальной программы города Батайска «Социальная поддержка граждан» (Социальные выплаты гражданам, кроме публичных нормативных социальных выплат)	10	04	05 2 Р1 72240	320	4 151,3	5 349,4	5 565,3
Осуществление полномочий по предоставлению мер социальной поддержки семей, имеющих детей и проживающих на территории Ростовской области, в виде ежемесячной денежной выплаты в размере определенного в Ростовской области прожиточного минимума для детей, назначаемой в случае рождения после 31 декабря 2012 года третьего ребенка (родного, усыновленного) или последующих детей (родных, усыновленных) до достижения ребенком возраста трех лет, в целях софинансирования расходов федерального бюджета в рамках подпрограммы «Совершенствование мер демографической политики в области социальной поддержки семьи и детей» муниципальной программы города Батайска «Социальная поддержка граждан (Иные закупки товаров, работ и услуг для обеспечения государственных (муниципальных) нужд)	10	04	05 2 Р1 72440	240	762,2	694,8	642,5
Другие вопросы в области социальной политики	10	06			23 213,0	24 399,7	25 179,9

Наименование	Рз	ПР	ЦСР	ВР	2020 год	2021 год	2022 год
Расходы на выплаты по оплате труда работников муниципальных органов города Батайска в рамках подпрограммы «Социальная поддержка отдельных категорий граждан» муниципальной программы города Батайска «Социальная поддержка граждан» (Расходы на выплаты персоналу государственных (муниципальных) органов)	10	06	05 1 00 00110	120	1 536,2	1 472,9	1 472,9
Расходы на обеспечение функций муниципальных органов города Батайска в рамках подпрограммы «Социальная поддержка отдельных категорий граждан» муниципальной программы города Батайска «Социальная поддержка граждан» (Иные закупки товаров, работ и услуг для обеспечения государственных (муниципальных) нужд)	10	06	05 1 00 00190	240	649,8	548,5	548,5
Расходы на уплату налогов, сборов и иных платежей в рамках подпрограммы «Социальная поддержка отдельных категорий граждан» муниципальной программы города Батайска «Социальная поддержка граждан» (Уплата налогов, сборов и иных платежей)	10	06	05 1 00 09090	850	58,8	58,3	58,3
Организация исполнительно-распорядительных функций, связанных с реализацией переданных государственных полномочий в сфере социального обслуживания и социальной защиты населения в рамках подпрограммы «Социальная поддержка отдельных категорий граждан» муниципальной программы города Батайска «Социальная поддержка граждан» (Расходы на выплаты персоналу государственных (муниципальных) органов)	10	06	05 1 00 72110	120	16 489,7	17 015,8	17 683,2
Организация исполнительно-распорядительных функций, связанных с реализацией переданных государственных полномочий в сфере социального обслуживания и социальной защиты населения в рамках подпрограммы «Социальная поддержка отдельных категорий граждан» муниципальной программы города Батайска «Социальная поддержка граждан» (Иные закупки товаров, работ и услуг для обеспечения государственных (муниципальных) нужд)	10	06	05 1 00 72110	240	1 092,1	1 092,1	1 092,1
Расходы на единовременное пособие за полные годы стажа муниципальной службы при увольнении с муниципальной службы в рамках подпрограммы «Социальная поддержка отдельных категорий граждан» муниципальной программы города Батайска «Социальная поддержка граждан» (Расходы на выплаты персоналу государственных (муниципальных) органов)	10	06	05 1 00 99990	120		611,1	611,1
Расходы на приобретение компьютерной техники органам социальной защиты населения в рамках подпрограммы «Социальная поддержка отдельных категорий граждан» муниципальной программы города Батайска «Социальная поддержка граждан» (Иные закупки товаров, работ и услуг для обеспечения государственных (муниципальных) нужд)	10	06	05 1 00 S4120	240		106,0	81,5
Организация исполнительно-распорядительных функций, связанных с реализацией переданных государственных полномочий в сфере социального обслуживания и социальной защиты населения в рамках подпрограммы «Оптимизация и повышение качества предоставления государственных и муниципальных услуг в городе Батайске, в том числе на базе Муниципального бюджетного учреждения «Многофункциональный центр предоставления государственных и муниципальных услуг» города Батайска» муниципальной программы города Батайска «Информационное общество» (Субсидии бюджетным учреждениям)	10	06	15 2 00 72110	610	3 386,4	3 494,6	3 631,9

Наименование	Рз	ПР	ЦСР	ВР	2020 год	2021 год	2022 год
Расходы на осуществление полномочий по обеспечению жильем отдельных категорий граждан, установленных Федеральным законом от 24 ноября 1995 года № 181-ФЗ «О социальной защите инвалидов в Российской Федерации», по иным непрограммным мероприятиям в рамках непрограммного направления деятельности «Реализация функций иных государственных органов Ростовской области» (Расходы на выплаты персоналу государственных (муниципальных) органов)	10	06	99 9 00 51760	120		0,4	0,4
ФИЗИЧЕСКАЯ КУЛЬТУРА И СПОРТ	11				7 250,5	8 108,6	8 108,3
Массовый спорт	11	02			7 250,5	8 108,6	8 108,3
Расходы на обеспечение деятельности (оказание услуг) МБУ «Центр физкультурно-массовой работы города Батайска» в соответствии с подпрограммой «Развитие физической культуры и массового спорта в городе Батайске» муниципальной программы города Батайска «Развитие физической культуры и спорта» (Субсидии бюджетным учреждениям)	11	02	13 1 00 00590	610	4 913,9	4 903,4	4 903,4
Расходы на уплату налогов, сборов и иных платежей в соответствии с подпрограммой «Развитие физической культуры и массового спорта в городе Батайске» муниципальной программы города Батайска «Развитие физической культуры и спорта» (Субсидии бюджетным учреждениям)	11	02	13 1 00 09090	610	15,2	5,2	4,9
Расходы на организацию и проведение спортивно массовых мероприятий в соответствии с подпрограммой «Развитие физической культуры и массового спорта в городе Батайске» муниципальной программы города Батайска «Развитие физической культуры и спорта» (Расходы на выплаты персоналу государственных (муниципальных) органов)	11	02	13 1 00 20010	120	603,9	900,0	900,0
Расходы на организацию и проведение спортивно массовых мероприятий в соответствии с подпрограммой «Развитие физической культуры и массового спорта в городе Батайске» муниципальной программы города Батайска «Развитие физической культуры и спорта» (Иные закупки товаров, работ и услуг для обеспечения государственных (муниципальных) нужд)	11	02	13 1 00 20010	240	226,5	300,0	300,0
Субсидии клубам по игровым видам спорта, зарегистрированным и находящимся на территории муниципального образования «Город Батайск» в соответствии с подпрограммой «Развитие физической культуры и массового спорта в городе Батайске» муниципальной программы города Батайска «Развитие физической культуры и спорта» (Субсидии юридическим лицам (кроме некоммерческих организаций), индивидуальным предпринимателям, физическим лицам - производителям товаров, работ, услуг)	11	02	13 1 00 20020	810	1 430,0	2 000,0	2 000,0
Расходы за счет средств резервного фонда Правительства Ростовской области в соответствии с подпрограммой «Развитие физической культуры и массового спорта в городе Батайске» муниципальной программы города Батайска «Развитие физической культуры и спорта» (Субсидии бюджетным учреждениям)	11	02	13 1 00 71180	610	61,0		
СРЕДСТВА МАССОВОЙ ИНФОРМАЦИИ	12				500,0	500,0	500,0
Периодическая печать и издательства	12	02			500,0	500,0	500,0
Расходы на развитие печатных средств массовой информации в рамках подпрограммы «Развитие средств массовой информации» муниципальной программы города Батайска «Информационное общество» (Субсидии юридическим лицам (кроме некоммерческих организаций), индивидуальным предпринимателям, физическим лицам - производителям товаров, работ, услуг)	12	02	15 3 00 60010	810	500,0	500,0	500,0

Наименование	Рз	ПР	ЦСР	ВР	2020 год	2021 год	2022 год
ОБСЛУЖИВАНИЕ ГОСУДАРСТВЕННОГО И МУНИЦИПАЛЬНОГО ДОЛГА	13				23 862,5	22 528,3	14 154,9
Обслуживание государственного внутреннего и муниципального долга	13	01			23 862,5	22 528,3	14 154,9
Процентные платежи по муниципальному долгу города Батайска в рамках подпрограммы «Управление муниципальным долгом города Батайска» муниципальной программы города Батайска «Управление муниципальными финансами» (Обслуживание муниципального долга)	13	01	20 2 00 90090	730	23 862,5	22 528,3	14 154,9
Всего					**3 914 511,3**	**3 178 988,3**	**3 108 714,9**

Приложение 4
к решению Батайской городской Думы
«О внесении изменений в решение Батайской городской Думы
от 18.12.2019 № 30 «О бюджете города Батайска на 2020 год
и на плановый период 2021 и 2022 годов»
(в редакции от 25.11.2020 №85)

Приложение 8
к решению Батайской городской Думы
«О бюджете города Батайска на 2020 год
и на плановый период 2021 и 2022 годов»

Ведомственная структура расходов бюджета города Батайска на 2020 год и на плановый период 2021 и 2022 годов

(тыс. руб.)

Наименование	Мин	Рз	ПР	ЦСР	ВР	2020 год	2021 год	2022 год
БАТАЙСКАЯ ГОРОДСКАЯ ДУМА	901					7 077,3	7 314,6	7 314,6
ОБЩЕГОСУДАРСТВЕННЫЕ ВОПРОСЫ	901	01				7 077,3	7 314,6	7 314,6
Функционирование высшего должностного лица субъекта Российской Федерации и муниципального образования	901	01	02			2 605,1	2 474,3	2 474,3
Расходы на выплаты по оплате труда работников органов местного самоуправления и отраслевых (функциональных) органов Администрации города Батайска в рамках обеспечения функционирования Председателя Батайскойской городской Думы -главы города Батайска (Расходы на выплаты персоналу государственных (муниципальных) органов)	901	01	02	88 2 00 00110	120	2 605,1	2 474,3	2 474,3
Функционирование законодательных (представительных) органов государственной власти и представительных органов муниципальных образований	901	01	03			4 472,2	4 805,9	4 805,9
Расходы на выплаты по оплате труда работников органов местного самоуправления и отраслевых (функциональных) органов Администрации города Батайска в рамках обеспечения функционирования Батайской городской Думы (Расходы на выплаты персоналу государственных (муниципальных) органов)	901	01	03	90 3 00 00110	120	3 977,0	3 992,5	3 992,5
Расходы на обеспечение функций органов местного самоуправления и отраслевых (функциональных) органов Администрации города Батайска в рамках обеспечения функционирования Батайской городской Думы (Иные закупки товаров, работ и услуг для обеспечения государственных (муниципальных) нужд)	901	01	03	90 3 00 00190	240	453,5	771,8	771,8
Расходы на уплату налогов, сборов и иных платежей в рамках непрограммных расходов органов местного самоуправления и отраслевых (функциональных) органов Администрации города Батайска (Уплата налогов, сборов и иных платежей)	901	01	03	90 3 00 09090	850	41,7	41,6	41,6
Другие общегосударственные вопросы	901	01	13			0,0	34,4	34,4

Наименование	Мин	Рз	ПР	ЦСР	ВР	2020 год	2021 год	2022 год
Реализация направления расходов в рамках непрограммных расходов органов местного самоуправления и отраслевых (функциональных) органов Администрации города Батайска (Иные закупки товаров, работ и услуг для обеспечения государственных (муниципальных) нужд)	901	01	13	99 0 00 99990	240		34,4	34,4
АДМИНИСТРАЦИЯ ГОРОДА БАТАЙСКА	902					294 954,0	165 533,3	163 063,1
ОБЩЕГОСУДАРСТВЕННЫЕ ВОПРОСЫ	902	01				79 260,6	76 569,1	77 013,1
Функционирование Правительства Российской Федерации, высших исполнительных органов государственной власти субъектов Российской Федерации, местных администраций	902	01	04			66 741,5	64 916,8	64 956,8
Расходы на мероприятия по антитеррористической защищенности (охрана объектов Администрации города Батайска) в рамках подпрограммы «Профилактика антитеррористической и экстремисткой деятельности» муниципальной программы города Батайска «Обеспечение общественного порядка и противодействие преступности» (Иные закупки товаров, работ и услуг для обеспечения государственных (муниципальных) нужд)	902	01	04	08 2 0020010	240	940,0	940,0	940,0
Расходы на мероприятия по созданию и развитию информационной инфраструктуры города Батайска в рамках подпрограммы «Развитие цифровых технологий» муниципальной программы города Батайска «Информационное общество» (Иные закупки товаров, работ и услуг для обеспечения государственных (муниципальных) нужд)	902	01	04	15 1 00 20010	240	1 050,0	1 200,0	1 200,0
Расходы на выплаты по оплате труда работников органов местного самоуправления и отраслевых (функциональных) органов Администрации города Батайска в рамках обеспечения деятельности Администрации города Батайска (Расходы на выплаты персоналу государственных (муниципальных) органов)	902	01	04	89 1 00 00110	120	54 721,5	52 100,1	52 100,1
Расходы на обеспечение функций органов местного самоуправления и отраслевых (функциональных) органов Администрации города Батайска в рамках обеспечения деятельности Администрации города Батайска (Иные закупки товаров, работ и услуг для обеспечения государственных (муниципальных) нужд)	902	01	04	89 1 00 00190	240	5 922,6	6 841,3	6 841,4
Расходы на уплату налогов, сборов и иных платежей в рамках обеспечения деятельности Администрации города Батайска (Уплата налогов, сборов и иных платежей)	902	01	04	89 1 00 09090	850	73,6	23,4	23,4
Расходы на осуществление полномочий по созданию и обеспечению деятельности административных комиссий в рамках обеспечения деятельности Администрации города Батайска (Расходы на выплаты персоналу государственных (муниципальных) органов)	902	01	04	89 1 00 72360	120	447,8	462,3	480,7
Расходы на осуществление полномочий по созданию и обеспечению деятельности административных комиссий в рамках обеспечения деятельности Администрации города Батайска (Иные закупки товаров, работ и услуг для обеспечения государственных (муниципальных) нужд)	902	01	04	89 1 00 72360	240	33,0	33,0	33,0
Расходы на осуществление полномочий по созданию и обеспечению деятельности комиссий по делам несовершеннолетних и защите их прав в рамках обеспечения деятельности Администрации города Батайска (Расходы на выплаты персоналу государственных (муниципальных) органов)	902	01	04	89 1 00 72370	120	521,0	537,9	559,4

Наименование	Мин	Рз	ПР	ЦСР	ВР	2020 год	2021 год	2022 год
Расходы на осуществление полномочий по созданию и обеспечению деятельности комиссий по делам несовершеннолетних и защите их прав в рамках обеспечения деятельности Администрации города Батайска (Иные закупки товаров, работ и услуг для обеспечения государственных (муниципальных) нужд)	902	01	04	89 1 00 72370	240	20,0	20,0	20,0
Расходы на осуществление полномочий по определению в соответствии с частью 1 статьи 11.2 Областного закона от 25 октября 2002 года № 273-ЗС «Об административных правонарушениях» перечня должностных лиц, уполномоченных составлять протоколы об административных правонарушениях в рамках обеспечения деятельности Администрации города Батайска (Иные закупки товаров, работ и услуг для обеспечения государственных (муниципальных) нужд)	902	01	04	89 1 00 72390	240	0,4	0,4	0,4
Расходы на выплаты по оплате труда работников органов местного самоуправления и отраслевых (функциональных) органов Администрации города Батайска в рамках обеспечения функционирования Главы Администрации города Батайска (Расходы на выплаты персоналу государственных (муниципальных) органов)	902	01	04	89 2 00 00110	120	3 011,6	2 758,4	2 758,4
Судебная система	902	01	05			83,6	89,3	503,3
Расходы на осуществление полномочий по составлению (изменению) списков кандидатов в присяжные заседатели федеральных судов общей юрисдикции в Российской Федерации в рамках обеспечения деятельности Администрации города Батайска (Иные закупки товаров, работ и услуг для обеспечения государственных (муниципальных) нужд)	902	01	05	89 1 00 51200	240	83,6	89,3	503,3
Другие общегосударственные вопросы	902	01	13			12 435,5	11 563,0	11 553,0
Расходы на обеспечение исполнения членами казачьих обществ обязательств по оказанию содействия органам местного самоуправления в осуществлении задач и функций, предусмотренных договорами, заключенными в соответствии с Областным законом от 29 сентября 1999 года № 47-ЗС «О казачьих дружинах в Ростовской области» в рамках реализации подпрограммы «Развитие и поддержка казачества» муниципальной программы города Батайска «Обеспечение общественного порядка и противодействие преступности» (Субсидии некоммерческим организациям (за исключением государственных (муниципальных) учреждений))	902	01	13	08 4 00 71040	630	6 060,6	6 245,3	6 245,3
Софинансирование средств областного бюджета на обеспечение исполнения членами казачьих обществ обязательств по оказанию содействия органам местного самоуправления в осуществлении задач и функций, предусмотренных договорами, заключенными в соответствии с Областным законом от 29 сентября 1999 года № 47-ЗС «О казачьих дружинах в Ростовской области» в рамках реализации подпрограммы «Развитие и поддержка казачества» муниципальной программы города Батайска «Обеспечение общественного порядка и противодействие преступности» (Субсидии некоммерческим организациям (за исключением государственных (муниципальных) учреждений))	902	01	13	08 4 00 S1040	630	1 700,0	1 400,0	1 400,0

Наименование	Мин	Рз	ПР	ЦСР	ВР	2020 год	2021 год	2022 год
Мероприятия по организации досуга жителей города Батайска, проведение праздничных мероприятий в рамках подпрограммы «Развитие культуры» муниципальной программы города Батайска «Развитие культуры» (Иные закупки товаров, работ и услуг для обеспечения государственных (муниципальных) нужд)	902	01	13	11 2 00 20010	240	105,0	200,0	200,0
Расходы на официальное опубликование нормативно-правовых актов, иных информационных материалов Администрации города Батайска в рамках подпрограммы «Развитие средств массовой информации» муниципальной программы города Батайска «Информационное общество» (Иные закупки товаров, работ и услуг для обеспечения государственных (муниципальных) нужд)	902	01	13	15 3 00 20010	240	918,0	1 065,0	1 065,0
Расходы на информационное сопровождение деятельности Администрации города Батайска в рамках подпрограммы «Развитие средств массовой информации» муниципальной программы города Батайска «Информационное общество» (Иные закупки товаров, работ и услуг для обеспечения государственных (муниципальных) нужд)	902	01	13	15 3 00 20020	240	753,5	900,0	900,0
Расходы на реализацию мероприятий в рамках подпрограммы «Развитие территориального общественного самоуправления» муниципальной программы города Батайска «Развитие муниципального управления» (Расходы на выплаты персоналу государственных (муниципальных) органов)	902	01	13	19 2 00 20010	120	742,8	950,0	950,0
Расходы на реализацию мероприятий в рамках подпрограммы «Содействие развитию институтов и инициатив гражданского общества города Батайска» муниципальной программы города Батайска «Поддержка социально ориентированных некоммерческих организаций в городе Батайске» (Иные закупки товаров, работ и услуг для обеспечения государственных (муниципальных) нужд)	902	01	13	22 2 00 20010	240	14,0		
Расходы на осуществление полномочий по содержанию архивных учреждений (за исключением коммунальных расходов) в части расходов на хранение, комплектование, учет и использование архивных документов, относящихся к государственной собственности в рамках непрограммных расходов (Расходы на выплаты персоналу государственных (муниципальных) органов)	902	01	13	89 1 00 72350	120	170,1	170,1	170,1
Расходы на осуществление полномочий по содержанию архивных учреждений (за исключением коммунальных расходов) в части расходов на хранение, комплектование, учет и использование архивных документов, относящихся к государственной собственности в рамках непрограммных расходов (Иные закупки товаров, работ и услуг для обеспечения государственных (муниципальных) нужд)	902	01	13	89 1 00 72350	240	14,0	14,0	14,0
Резервный фонд Администрации города Батайска на финансовое обеспечение непредвиденных расходов в рамках непрограммных расходов органов местного самоуправления и отраслевых (функциональных) органов Администрации города Батайска (Премии и гранты)	902	01	13	99 1 00 90100	350	308,3		

Наименование	Мин	Рз	ПР	ЦСР	ВР	2020 год	2021 год	2022 год
Расходы за счет средств резервного фонда Администрации города Батайска в целях финансового обеспечения мероприятий, связанных с профилактикой и устранением последствий распространения коронавирусной инфекции, в рамках непрограммных расходов органов местного самоуправления и отраслевых (функциональных) органов Администрации города Батайска (Иные закупки товаров, работ и услуг для обеспечения государственных (муниципальных) нужд)	902	01	13	99 1 00 90101	240	65,0		
Расходы на уплату налогов, сборов и иных платежей в рамках обеспечения деятельности Администрации города Батайска (Уплата налогов, сборов и иных платежей)	902	01	13	99 9 00 09090	850	143,2	138,6	128,6
Исполнение судебных актов Российской Федерации и мировых соглашений по возмещению вреда, причиненного в результате незаконных действий (бездействия) органов государственной власти (государственных органов), органов местного самоуправления либо должностных лиц этих органов, а также в результате деятельности муниципальных учреждений, иных судебных издержек в рамках непрограммного направления деятельности (Субсидии бюджетным учреждениям)	902	01	13	99 9 00 90120	610	384,7		
Исполнение судебных актов Российской Федерации и мировых соглашений по возмещению вреда, причиненного в результате незаконных действий (бездействия) органов государственной власти (государственных органов), органов местного самоуправления либо должностных лиц этих органов, а также в результате деятельности муниципальных учреждений, иных судебных издержек в рамках непрограммного направления деятельности (Исполнение судебных актов)	902	01	13	99 9 00 90120	830	576,3		
Ежегодные членские взносы муниципального образования «Город Батайск», являющегося членом Ассоциации «Совет муниципальных образований Ростовской области» в рамках непрограммных расходов органов местного самоуправления (Уплата налогов, сборов и иных платежей)	902	01	13	99 9 00 90360	850	480,0	480,0	480,0
НАЦИОНАЛЬНАЯ БЕЗОПАСНОСТЬ И ПРАВООХРАНИТЕЛЬНАЯ ДЕЯТЕЛЬНОСТЬ	902	03				25 265,3	24 619,0	24 618,9
Защита населения и территории от чрезвычайных ситуаций природного и техногенного характера, гражданская оборона	902	03	09			25 265,3	24 619,0	24 618,9
Расходы на обеспечение деятельности (оказание услуг) МБУ «Управление гражданской защиты города Батайска» в рамках подпрограммы «Защита от чрезвычайных ситуаций» муниципальной программы города Батайска «Защита населения и территории от чрезвычайных ситуаций, обеспечение пожарной безопасности и безопасности людей на водных объектах» (Субсидии бюджетным учреждениям)	902	03	09	10 1 00 00590	610	20 789,3	20 668,7	20 668,7
Расходы на уплату налогов, сборов и иных платежей в рамках подпрограммы «Защита от чрезвычайных ситуаций» муниципальной программы города Батайска «Защита населения и территории от чрезвычайных ситуаций, обеспечение пожарной безопасности и безопасности людей на водных объектах» (Субсидии бюджетным учреждениям)	902	03	09	10 1 00 09090	610	12,2	17,3	17,2

Наименование	Мин	Рз	ПР	ЦСР	ВР	2020 год	2021 год	2022 год
Расходы за счет резервного фонда Администрации города Батайска в рамках подпрограммы «Защита от чрезвычайных ситуаций» муниципальной программы города Батайска «Защита населения и территории от чрезвычайных ситуаций, обеспечение пожарной безопасности и безопасности людей на водных объектах» (Субсидии бюджетным учреждениям)	902	03	09	10 1 00 90100	610	147,6		
Расходы за счет средств резервного фонда Администрации города Батайска в целях финансового обеспечения мероприятий, связанных с профилактикой и устранением последствий распространения коронавирусной инфекции, в рамках подпрограммы «Защита от чрезвычайных ситуаций» муниципальной программы города Батайска «Защита населения и территории от чрезвычайных ситуаций, обеспечение пожарной безопасности и безопасности людей на водных объектах» (Субсидии бюджетным учреждениям)	902	03	09	10 1 00 90101	610	142,2		
Расходы на обеспечение мероприятий в рамках реализации подпрограммы «Развитие системы обеспечения вызова экстренных оперативных служб по единому номеру «112» муниципальной программы города Батайска «Защита населения и территории от чрезвычайных ситуаций, обеспечение пожарной безопасности и безопасности людей на водных обьектах» (Субсидии бюджетным учреждениям)	902	03	09	10 2 00 20010	610	756,0	780,0	780,0
Расходы на обеспечение мероприятий в рамках реализации подпрограммы «Создание и развитие аппаратно-программного комплекса «Безопасный город» муниципальной программы города Батайска «Защита населения и территории от чрезвычайных ситуаций, обеспечение пожарной безопасности и безопасности людей на водных обьектах» (Субсидии бюджетным учреждениям)	902	03	09	10 3 00 20010	610	3 418,0	3 153,0	3 153,0
НАЦИОНАЛЬНАЯ ЭКОНОМИКА	902	04				241,7	384,3	393,6
Общеэкономические вопросы	902	04	01			224,2	231,4	240,6
Расходы на осуществление полномочий по государственному регулированию тарифов на перевозку пассажиров и багажа в рамках обеспечения деятельности Администрации города Батайска (Расходы на выплаты персоналу государственных (муниципальных) органов)	902	04	01	89 1 00 72380	120	222,7	229,9	239,1
Расходы на осуществление полномочий по государственному регулированию тарифов на перевозку пассажиров и багажа в рамках обеспечения деятельности Администрации города Батайска (Иные закупки товаров, работ и услуг для обеспечения государственных (муниципальных) нужд)	902	04	01	89 1 00 72380	240	1,5	1,5	1,5
Сельское хозяйство и рыболовство	902	04	05			0,0	12,9	13,0
Осуществление полномочий по поддержке сельскохозяйственного производства и осуществлению мероприятий в области обеспечения плодородия земель сельскохозяйственного назначения для предоставления субсидий сельскохозяйственным товаропроизводителям на оказание несвязанной поддержки в области растениеводства в рамках непрограммных расходов (Субсидии юридическим лицам (кроме некоммерческих организаций), индивидуальным предпринимателям, физическим лицам - производителям товаров, работ, услуг)	902	04	05	891 00 R5083	810		12,9	13,0
Другие вопросы в области национальной экономики	902	04	12			17,5	140,0	140,0

Наименование	Мин	Рз	ПР	ЦСР	ВР	2020 год	2021 год	2022 год
Расходы на мероприятия по защите прав потребителей в рамках реализации подпрограммы «Защита прав потребителей» муниципальной программы города Батайска «Экономическое развитие» (Иные закупки товаров, работ и услуг для обеспечения государственных (муниципальных) нужд)	902	04	12	14 2 00 20010	240	17,5	40,0	40,0
Расходы на мероприятия по созданию благоприятных условий для привлечения инвестиций в город Батайск» в рамках реализации подпрограммы «Создание благоприятных условий для привлечения инвестиций в город Батайск» муниципальной программы города Батайска «Экономическое развитие» (Иные закупки товаров, работ и услуг для обеспечения государственных (муниципальных) нужд)	902	04	12	14 3 00 20010	240		100,0	100,0
ОБРАЗОВАНИЕ	902	07				448,7	1 234,6	1 234,6
Профессиональная подготовка, переподготовка и повышение квалификации	902	07	05			38,5	65,0	65,0
Расходы на реализацию мероприятий по обеспечению профессионального образования муниципальных служащих города Батайска в рамках подпрограммы «Развитие муниципального управления и муниципальной службы» муниципальной программы города Батайска «Развитие муниципального управления» (Иные закупки товаров, работ и услуг для обеспечения государственных (муниципальных) нужд)	902	07	05	19 1 00 20010	240	38,5	65,0	65,0
Молодежная политика	902	07	07			410,2	1 169,6	1 169,6
Расходы на проведение мероприятий по организации и проведению фестивалей, конкурсов, форумов, слетов и других мероприятий в области молодежной политики в рамках подпрограммы «Поддержка молодежных инициатив» муниципальной программы города Батайска «Молодежь города Батайска» (Иные закупки товаров, работ и услуг для обеспечения государственных (муниципальных) нужд)	902	07	07	03 1 00 20010	240	14,4	150,5	150,5
Расходы на проведение мероприятий по организации и проведению фестивалей, конкурсов, форумов, слетов и других мероприятий в области молодежной политики в рамках подпрограммы «Поддержка молодежных инициатив» муниципальной программы города Батайска «Молодежь города Батайска» (Премии и гранты)	902	07	07	03 1 00 20010	350		100,0	100,0
Расходы на мероприятия по работе с молодежью в рамках подпрограммы «Поддержка молодежных инициатив» муниципальной программы города Батайска «Молодежь города Батайска» (Иные закупки товаров, работ и услуг для обеспечения государственных (муниципальных) нужд)	902	07	07	03 1 00 S3120	240	292,2	426,4	426,4
Расходы на создание условий и организация отдыха по оздоровлению молодежи в рамках подпрограммы «Формирование патриотизма в молодежной среде» муниципальной программы города Батайска «Молодежь города Батайска» (Иные закупки товаров, работ и услуг для обеспечения государственных (муниципальных) нужд)	902	07	07	03 2 00 20010	240	30,0	430,0	430,0
Расходы на мероприятия по работе с молодежью в рамках подпрограммы «Формирование эффективной системы поддержки добровольческой деятельности» муниципальной программы города Батайска «Молодежь города Батайска» (Иные закупки товаров, работ и услуг для обеспечения государственных (муниципальных) нужд)	902	07	07	03 3 00 S3120	240	49,7	62,7	62,7

Наименование	Мин	Рз	ПР	ЦСР	ВР	2020 год	2021 год	2022 год
Расходы на реализацию мероприятий по комплексным мерам противодействию злоупотреблению наркотиками и их незаконному обороту в городе Батайске в рамках реализации подпрограммы «Комплексные меры противодействия злоупотреблению наркотиками и их незаконному обороту» муниципальной программы города Батайска «Обеспечение общественного порядка и противодействие преступности» (Иные закупки товаров, работ и услуг для обеспечения государственных (муниципальных) нужд)	902	07	07	08 3 00 20010	240	23,9		
ЗДРАВООХРАНЕНИЕ	902	09				156 925,0	18 626,1	17 431,1
Стационарная медицинская помощь	902	09	01			39 403,4	2 448,3	3 433,0
Расходы на мероприятия по профилактике, предупреждению, ликвидации последствий распространения коронавирусной инфекции (COVID-19) в рамках подпрограммы «Профилактика заболеваний и формирование здорового образа жизни» муниципальной программы города Батайска «Развитие здравоохранения» (Субсидии бюджетным учреждениям)	902	09	01	01 2 00 20030	610	1 416,9		
Расходы на финансовое обеспечение мероприятий, связанных с предотвращением влияния ухудшения экономической ситуации на развитие отраслей экономики, с профилактикой и устранением последствий распространения коронавирусной инфекции в рамках подпрограммы «Профилактика заболеваний и формирование здорового образа жизни» муниципальной программы города Батайска «Развитие здравоохранения» (Субсидии бюджетным учреждениям)	902	09	01	01 2 00 71340	610	3 286,1		
Расходы за счет средств резервного фонда Администрации города Батайска в целях финансового обеспечения мероприятий, связанных с профилактикой и устранением последствий распространения коронавирусной инфекции) в рамках подпрограммы «Профилактика заболеваний и формирование здорового образа жизни» муниципальной программы города Батайска «Развитие здравоохранения» (Субсидии бюджетным учреждениям)	902	09	01	01 2 00 90101	610	2 855,6		
Расходы на обеспечение деятельности (оказание услуг) МБУЗ «Центральная городская больница» г. Батайска Ростовской области (осуществление стимулирующих доплат отдельным специалистам, оплата труда водителей) в рамках подпрограммы «Кадровое обеспечение системы муниципального здравоохранения» муниципальной программы города Батайска «Развитие здравоохранения» (Субсидии бюджетным учреждениям)	902	09	01	01 3 00 00590	610	457,6	320,0	320,0
Расходы на осуществление выплат стимулирующего характера зо особые условия труда и дополнительную нагрузку медицинским работникам, оказывающим медицинскую помощь гражданам, у которых выявлена новая коронавирусная инфекция, и лицам из групп риска заражения новой коронавирусной инфекцией, за счет средств резервного фонда Правительства Российской Федерации в рамках подпрограммы «Кадровое обеспечение системы муниципального здравоохранения» муниципальной программы города Батайска «Развитие здравоохранения» (Субсидии бюджетным учреждениям)	902	09	01	01 3 00 58300	610	10 063,6		

Наименование	Мин	Рз	ПР	ЦСР	ВР	2020 год	2021 год	2022 год
Расходы на осуществление выплат стимулирующего характера за выполнение особо важных работ медицинским и иным работникам, непосредственно участвующих в оказании медицинской помощи гражданам, у которых выявлена новая коронавирусная инфекция, за счет средств резервного фонда Правительства Российской Федерации в рамках подпрограммы «Кадровое обеспечение системы муниципального здравоохранения» муниципальной программы города Батайска «Развитие здравоохранения»(Субсидии бюджетным учреждениям)	902	09	01	01 3 00 58330	610	14 116,6		
Расходы на финансовое обеспечение расходов, связанных с оплатой отпусков и выплатой компенсации за неиспользованные отпуска медицинским и иным работникам, которым в 2020 году предоставлялись выплаты стимулирующего характера за выполнение особо важных работ, особые условия труда и дополнительную нагрузку, в том числе на компенсацию ранее произведенных субъектами Российской Федерации расходов на указанные цели, за счет средств резервного фонда Правительства Российской Федерации в рамках подпрограммы «Кадровое обеспечение системы муниципального зрдавоохранения» муниципальной программы «Развитие здравоохранения» (Субсидии бюджетным учреждениям)	902	09	01	01 3 00 58360	610	1 351,0		
Расходы на осуществление дополнительных выплат медицинским и иным работникам медицинских и иных организаций, оказывающим медицинскую помощь (участвующим в оказании, обеспечивающим оказание медицинской помощи) по диагностике и лечению новой коронавирусной инфекции, контактирующим с пациентами с установленным диагнозом новой коронавирусной инфекции, за счет средств резервного фонда Правительства Российской Федерации в рамках подпрограммы «Кадровое обеспечение системы муниципального здравоохранения» муниципальной программы «Развитие здравоохранения» (Субсидии бюджетным учреждениям)	902	09	01	01 3 00 58480	610	2 459,0		
Расходы на обеспечение деятельности (оказание услуг) МБУЗ «Центральная городская больница» г. Батайска Ростовской области (содержание и капитальный ремонт муниципальных учреждений) в рамках реализации подпрограммы «Управление развитием муниципального здравоохранения» муниципальной программы города Батайска «Развитие здравоохранения» (Субсидии бюджетным учреждениям)	902	09	01	01 4 00 00590	610	60,8		
Расходы на обеспечение мероприятий по охране объектов и пожарной безопасности учреждений здравоохранения в рамках реализации подпрограммы «Управление развитием муниципального здравоохранения» муниципальной программы города Батайска «Развитие здравоохранения» (Субсидии бюджетным учреждениям)	902	09	01	01 4 00 20010	610	1 246,1	176,3	176,3
Расходы за счет средств резервного фонда Правительства Ростовской области в рамках реализации подпрограммы «Управление развитием муниципального здравоохранения» муниципальной программы города Батайска «Развитие здравоохранения»(Субсидии бюджетным учреждениям)	902	09	01	01 4 00 71180	610	930,1		

Наименование	Мин	Рз	ПР	ЦСР	ВР	2020 год	2021 год	2022 год
Расходы на приобретение медицинского и иного оборудования и инвентаря для муниципальных учреждений здравоохранения в рамках реализации подпрограммы «Управление развитием муниципального здравоохранения» муниципальной программы города Батайска «Развитие здравоохранения»(Субсидии бюджетным учреждениям)	902	09	01	01 4 00 S4050	610		792,0	
Расходы на приобретение медицинского и иного оборудования и инвентаря для муниципальных учреждений здравоохранения в рамках реализации подпрограммы «Управление развитием муниципального здравоохранения» муниципальной программы города Батайска «Развитие здравоохранения»(Субсидии бюджетным учреждениям)	902	09	01	01 4 N2 S4050	610			1 776,7
Компенсация расходов, связанных с оказанием медицинскими организациями, подведомственными органами исполнительной власти субъектов Российской Федерации, органами местного самоуправления гражданам Украины и лицам без гражданства медицинской помощи, а также затрат по проведению указанным лицам профилактических прививок, включенных в календарь профилактических прививок по эпидемическим показаниям по иным непрограммным мероприятиям в рамках непрограммного направления деятельности органов местного самоуправления и отраслевых (функциональных) органов Администрации города Батайска (Субсидии бюджетным учреждениям)	902	09	01	99 9 00 54220	610	1 160,0	1 160,0	1 160,0
Амбулаторная помощь	902	09	02			73 816,8	11 596,8	9 413,1
Осуществление полномочий по организации оказания жителям Ростовской области первичной медико-санитарной помощи, специализированной, в том числе высокотехнологичной, медицинской помощи, скорой, в том числе скорой специализированной, медицинской помощи и паллиативной медицинской помощи, проведения медицинских экспертиз, медицинских осмотров и медицинских освидетельствований в рамках реализации территориальной программы государственных гарантий бесплатного оказания гражданам медицинской помощи (за исключением медицинской помощи, оказываемой в медицинских организациях, подведомственных органу исполнительной власти Ростовской области в сфере охраны здоровья) в рамках подпрограммы «Выполнение функций в соответствии с муниципальным заданием медицинской помощи, муниципальными учреждениями участвующими в реализации программы обязательного медицинского страхования и в рамках местного бюджета» муниципальной программы города Батайска «Развитие здравоохранения» (Субсидии бюджетным учреждениям)	902	09	02	01 1 00 72430	610	1 013,3	1 072,6	1 150,1
Расходы на мероприятия по борьбе с туберкулезом в рамках подпрограммы «Профилактика заболеваний и формирование здорового образа жизни» муниципальной программы города Батайска «Развитие здравоохранения» (Субсидии бюджетным учреждениям)	902	09	02	01 2 00 20010	610	1 744,1	2 300,0	2 300,0
Расходы на мероприятия по борьбе с сахарным диабетом в рамках подпрограммы «Профилактика заболеваний и формирование здорового образа жизни» муниципальной программы города Батайска «Развитие здравоохранения» (Субсидии бюджетным учреждениям)	902	09	02	01 2 00 20020	610	258,8	300,0	300,0

Наименование	Мин	Рз	ПР	ЦСР	ВР	2020 год	2021 год	2022 год
Расходы на мероприятия по профилактике, предупреждению, ликвидации последствий распространения коронавирусной инфекции (COVID-19) в рамках подпрограммы «Профилактика заболеваний и формирование здорового образа жизни» муниципальной программы города Батайска «Развитие здравоохранения» (Субсидии бюджетным учреждениям)	902	09	02	01 2 00 20030	610	199,3		
Расходы за счет средств резервного фонда Правительства Ростовской области (Иные межбюджетные трансферты местным бюджетам в целях финансового обеспечения мероприятий, связанных с профилактикой и устранением последствий распространения коронавирусной инфекции) в рамках подпрограммы «Профилактика заболеваний и формирование здорового образа жизни» муниципальной программы города Батайска «Развитие здравоохранения» (Субсидии бюджетным учреждениям)	902	09	02	01 2 00 71181	610	3 020,3		
Расходы на финансовое обеспечение мероприятий, связанных с предотвращением влияния ухудшения экономической ситуации на развитие отраслей экономики, с профилактикой и устранением последствий распространения коронавирусной инфекции в рамках подпрограммы «Профилактика заболеваний и формирование здорового образа жизни» муниципальной программы города Батайска «Развитие здравоохранения» (Субсидии бюджетным учреждениям)	902	09	02	01 2 00 71340	610	9 504,2		
Расходы за счет средств резервного фонда Администрации города Батайска в целях финансового обеспечения мероприятий, связанных с профилактикой и устранением последствий распространения коронавирусной инфекции) в рамках подпрограммы «Профилактика заболеваний и формирование здорового образа жизни» муниципальной программы города Батайска «Развитие здравоохранения»(Субсидии бюджетным учреждениям)	902	09	02	01 2 00 90101	610	1 666,1		
Расходы на обеспечение деятельности (оказание услуг) МБУЗ «Центральная городская больница» г. Батайска Ростовской области (осуществление стимулирующих доплат отдельным специалистам, оплата труда водителей) в рамках подпрограммы «Кадровое обеспечение системы муниципального здравоохранения» муниципальной программы города Батайска «Развитие здравоохранения» (Субсидии бюджетным учреждениям)	902	09	02	01 3 00 00590	610	2 020,7	2 756,5	2 756,5
Расходы на осуществление выплат стимулирующего характера зо особые условия труда и дополнительную нагрузку медицинским работникам, оказывающим медицинскую помощь гражданам, у которых выявлена новая коронавирусная инфекция, и лицам из групп риска заражения новой коронавирусной инфекцией, за счет средств резервного фонда Правительства Российской Федерации в рамках подпрограммы «Кадровое обеспечение системы муниципального здравоохранения» муниципальной программы города Батайска «Развитие здравоохранения» (Субсидии бюджетным учреждениям)	902	09	02	01 3 00 58300	610	16 900,8		

Наименование	Мин	Рз	ПР	ЦСР	ВР	2020 год	2021 год	2022 год
Расходы на финансовое обеспечение расходов, связанных с оплатой отпусков и выплатой компенсации за неиспользованные отпуска медицинским и иным работникам, которым в 2020 году предоставлялись выплаты стимулирующего характера за выполнение особо важных работ, особые условия труда и дополнительную нагрузку, в том числе на компенсацию ранее произведенных субъектами Российской Федерации расходов на указанные цели, за счет средств резервного фонда Правительства Российской Федерации в рамках подпрограммы «Кадровое обеспечение системы муниципального зрдавоохранения» муниципальной программы «Развитие здравоохранения» (Субсидии бюджетным учреждениям)	902	09	02	01 3 00 58360	610	1 263,1		
Расходы на обеспечение деятельности (оказание услуг) МБУЗ «Центральная городская больница» г. Батайска Ростовской области (содержание и капитальный ремонт муниципальных учреждений) в рамках реализации подпрограммы «Управление развитием муниципального здравоохранения» муниципальной программы города Батайска «Развитие здравоохранения» (Субсидии бюджетным учреждениям)	902	09	02	01 4 00 00590	610	3 674,3	2 646,0	2 642,0
Расходы на обеспечение мероприятий по охране объектов и пожарной безопасности учреждений здравоохранения в рамках реализации подпрограммы «Управление развитием муниципального здравоохранения» муниципальной программы города Батайска «Развитие здравоохранения» (Субсидии бюджетным учреждениям)	902	09	02	01 4 00 20010	610	153,5	244,5	244,5
Расходы за счет средств резервного фонда Правительства Ростовской области в рамках реализации подпрограммы «Управление развитием муниципального здравоохранения» муниципальной программы города Батайска «Развитие здравоохранения»(Субсидии бюджетным учреждениям)	902	09	02	01 4 00 71180	610	317,4		
Расходы за счет резервного фонда Администрации города Батайска в рамках реализации подпрограммы «Управление развитием муниципального здравоохранения» муниципальной программы города Батайска «Развитие здравоохранения» (Субсидии бюджетным учреждениям)	902	09	02	01 4 00 90100	610	59,4		
Расходы на приобретение медицинского и иного оборудования и инвентаря для муниципальных учреждений здравоохранения в рамках реализации подпрограммы «Управление развитием муниципального здравоохранения» муниципальной программы города Батайска «Развитие здравоохранения»(Субсидии бюджетным учреждениям)	902	09	02	01 4 00 S4050	610		2 257,2	
Расходы на проведение капитального ремонта муниципальных учреждений здравоохранения в рамках реализации подпрограммы «Управление развитием муниципального здравоохранения» муниципальной программы города Батайска «Развитие здравоохранения» (Субсидии бюджетным учреждениям)	902	09	02	01 4 N4 S3010	610	32 001,5		

Наименование	Мин	Рз	ПР	ЦСР	ВР	2020 год	2021 год	2022 год
Компенсация расходов, связанных с оказанием медицинскими организациями, подведомственными органами исполнительной власти субъектов Российской Федерации, органами местного самоуправления гражданам Украины и лицам без гражданства медицинской помощи, а также затрат по проведению указанным лицам профилактических прививок, включенных в календарь профилактических прививок по эпидемическим показаниям по иным непрограммным мероприятиям в рамках непрограммного направления деятельности органов местного самоуправления и отраслевых (функциональных) органов Администрации города Батайска (Субсидии бюджетным учреждениям)	902	09	02	99 9 00 54220	610	20,0	20,0	20,0
Скорая медицинская помощь	902	09	04			43 267,8	4 135,0	4 135,0
Расходы на мероприятия по профилактике, предупреждению, ликвидации последствий распространения коронавирусной инфекции (COVID-19) в рамках подпрограммы «Профилактика заболеваний и формирование здорового образа жизни» муниципальной программы города Батайска «Развитие здравоохранения» (Субсидии бюджетным учреждениям)	902	09	04	01 2 00 20030	610	144,3		
Расходы на финансовое обеспечение мероприятий, связанных с предотвращением влияния ухудшения экономической ситуации на развитие отраслей экономики, с профилактикой и устранением последствий распространения коронавирусной инфекции в рамках подпрограммы «Профилактика заболеваний и формирование здорового образа жизни» муниципальной программы города Батайска «Развитие здравоохранения» (Субсидии бюджетным учреждениям)	902	09	04	01 2 00 71340	610	2 078,1		
Расходы за счет средств резервного фонда Администрации города Батайска в целях финансового обеспечения мероприятий, связанных с профилактикой и устранением последствий распространения коронавирусной инфекции) в рамках подпрограммы «Профилактика заболеваний и формирование здорового образа жизни» муниципальной программы города Батайска «Развитие здравоохранения»(Субсидии бюджетным учреждениям)	902	09	04	01 2 00 90101	610	1 340,2		
Расходы на обеспечение деятельности (оказание услуг) МБУЗ «Центральная городская больница» г. Батайска Ростовской области (осуществление стимулирующих доплат отдельным специалистам, оплата труда водителей) в рамках подпрограммы «Кадровое обеспечение системы муниципального здравоохранения» муниципальной программы города Батайска «Развитие здравоохранения» (Субсидии бюджетным учреждениям)	902	09	04	01 3 00 00590	610	133,0	114,9	114,9
Расходы на осуществление выплат стимулирующего характера зо особые условия труда и дополнительную нагрузку медицинским работникам, оказывающим медицинскую помощь гражданам, у которых выявлена новая коронавирусная инфекция, и лицам из групп риска заражения новой коронавирусной инфекцией, за счет средств резервного фонда Правительства Российской Федерации в рамках подпрограммы «Кадровое обеспечение системы муниципального здравоохранения» муниципальной программы города Батайска «Развитие здравоохранения» (Субсидии бюджетным учреждениям)	902	09	04	01 3 00 58300	610	7 062,5		

Наименование	Мин	Рз	ПР	ЦСР	ВР	2020 год	2021 год	2022 год
Расходы на осуществление выплат стимулирующего характера за выполнение особо важных работ медицинским и иным работникам, непосредственно участвующих в оказании медицинской помощи гражданам, у которых выявлена новая коронавирусная инфекция, за счет средств резервного фонда Правительства Российской Федерации в рамках подпрограммы «Кадровое обеспечение системы муниципального здравоохранения» муниципальной программы города Батайска «Развитие здравоохранения»(Субсидии бюджетным учреждениям)	902	09	04	01 3 00 58330	610	27 154,5		
Расходы на финансовое обеспечение расходов, связанных с оплатой отпусков и выплатой компенсации за неиспользованные отпуска медицинским и иным работникам, которым в 2020 году предоставлялись выплаты стимулирующего характера за выполнение особо важных работ, особые условия труда и дополнительную нагрузку, в том числе на компенсацию ранее произведенных субъектами Российской Федерации расходов на указанные цели, за счет средств резервного фонда Правительства Российской Федерации в рамках подпрограммы «Кадровое обеспечение системы муниципального зрдавоохранения» муниципальной программы «Развитие здравоохранения» (Субсидии бюджетным учреждениям)	902	09	04	01 3 00 58360	610	2 097,8		
Расходы на осуществление дополнительных выплат медицинским и иным работникам медицинских и иных организаций, оказывающим медицинскую помощь (участвующим в оказании, обеспечивающим оказание медицинской помощи) по диагностике и лечению новой коронавирусной инфекции, контактирующим с пациентами с установленным диагнозом новой коронавирусной инфекции, за счет средств резервного фонда Правительства Российской Федерации в рамках подпрограммы «Кадровое обеспечение системы муниципального здравоохранения» муниципальной программы «Развитие здравоохранения» (Субсидии бюджетным учреждениям)	902	09	04	01 3 00 58480	610	3 193,8		
Расходы на обеспечение деятельности (оказание услуг) МБУЗ «Центральная городская больница» г. Батайска Ростовской области (содержание и капитальный ремонт муниципальных учреждений) в рамках реализации подпрограммы «Управление развитием муниципального здравоохранения» муниципальной программы города Батайска «Развитие здравоохранения» (Субсидии бюджетным учреждениям)	902	09	04	01 4 00 00590	610	15,3		
Расходы на обеспечение мероприятий по охране объектов и пожарной безопасности учреждений здравоохранения в рамках реализации подпрограммы «Управление развитием муниципального здравоохранения» муниципальной программы города Батайска «Развитие здравоохранения» (Субсидии бюджетным учреждениям)	902	09	04	01 4 00 20010	610	28,3	17,9	17,9
Расходы на приобретение автомобилей скорой медицинской помощи, санитарного и иного автотранспорта для муниципальных учреждений здравоохранения в рамках реализации подпрограммы «Управление развитием муниципального здравоохранения» муниципальной программы города Батайска «Развитие здравоохранения» (Субсидии бюджетным учреждениям)	902	09	04	01 4 00 S3820	610		3 982,2	3 982,2

Наименование	Мин	Рз	ПР	ЦСР	ВР	2020 год	2021 год	2022 год
Компенсация расходов, связанных с оказанием медицинскими организациями, подведомственными органами исполнительной власти субъектов Российской Федерации, органами местного самоуправления гражданам Украины и лицам без гражданства медицинской помощи, а также затрат по проведению указанным лицам профилактических прививок, включенных в календарь профилактических прививок по эпидемическим показаниям по иным непрограммным мероприятиям в рамках непрограммного направления деятельности органов местного самоуправления и отраслевых (функциональных) органов Администрации города Батайска (Субсидии бюджетным учреждениям)	902	09	04	99 9 00 54220	610	20,0	20,0	20,0
Другие вопросы в области здравоохранения	902	09	09			437,0	446,0	450,0
Расходы на выплаты стипендий студентам и ординаторам ФГБОУ ВО РостГМУ Минздрава России в рамках подпрограммы «Кадровое обеспечение системы муниципального здравоохранения» муниципальной программы города Батайска «Развитие здравоохранения» (Субсидии бюджетным учреждениям)	902	09	09	01 3 00 11140	620	437,0	446,0	450,0
СОЦИАЛЬНАЯ ПОЛИТИКА	902	10				25 062,2	35 491,6	33 763,5
Охрана семьи и детства	902	10	04			25 062,2	35 491,6	33 763,5
Расходы на обеспечение предоставления жилых помещений детям-сиротам и детям, оставшимся без попечения родителей, лицам из их числа по договорам найма специализированных жилых помещений в рамках подпрограммы «Оказание мер государственной поддержки в улучшении жилищных условий отдельным категориям граждан на территории города Батайска» муниципальной программы города Батайска «Обеспечение доступным и комфортным жильем населения города Батайска» (Бюджетные инвестиции)	902	10	04	04 2 00 72400	410	14 722,5	15 210,0	15 210,0
Расходы на реализацию мероприятий по обеспечению жильем молодых семей в рамках подпрограммы «Обеспечение жильем молодых семей в городе Батайске» муниципальной программы города Батайска «Обеспечение доступным и комфортным жильем населения города Батайска» (Социальные выплаты гражданам, кроме публичных нормативных социальных выплат)	902	10	04	04 3 00 L4970	320	10 339,7	20 281,6	18 553,5
ФИЗИЧЕСКАЯ КУЛЬТУРА И СПОРТ	902	11				7 250,5	8 108,6	8 108,3
Массовый спорт	902	11	02			7 250,5	8 108,6	8 108,3
Расходы на обеспечение деятельности (оказание услуг) МБУ «Центр физкультурно-массовой работы города Батайска» в соответствии с подпрограммой «Развитие физической культуры и массового спорта в городе Батайске» муниципальной программы города Батайска «Развитие физической культуры и спорта» (Субсидии бюджетным учреждениям)	902	11	02	13 1 00 00590	610	4 913,9	4 903,4	4 903,4
Расходы на уплату налогов, сборов и иных платежей в соответствии с подпрограммой «Развитие физической культуры и массового спорта в городе Батайске» муниципальной программы города Батайска «Развитие физической культуры и спорта» (Субсидии бюджетным учреждениям)	902	11	02	13 1 00 09090	610	15,2	5,2	4,9
Расходы на организацию и проведение спортивно массовых мероприятий в соответствии с подпрограммой «Развитие физической культуры и массового спорта в городе Батайске» муниципальной программы города Батайска «Развитие физической культуры и спорта» (Расходы на выплаты персоналу государственных (муниципальных) органов)	902	11	02	13 1 00 20010	120	603,9	900,0	900,0

Наименование	Мин	Рз	ПР	ЦСР	ВР	2020 год	2021 год	2022 год
Расходы на организацию и проведение спортивно массовых мероприятий в соответствии с подпрограммой «Развитие физической культуры и массового спорта в городе Батайске» муниципальной программы города Батайска «Развитие физической культуры и спорта» (Иные закупки товаров, работ и услуг для обеспечения государственных (муниципальных) нужд)	902	11	02	13 1 00 20010	240	226,5	300,0	300,0
Субсидии клубам по игровым видам спорта, зарегистрированным и находящимся на территории муниципального образования «Город Батайск» в соответствии с подпрограммой «Развитие физической культуры и массового спорта в городе Батайске» муниципальной программы города Батайска «Развитие физической культуры и спорта» (Субсидии юридическим лицам (кроме некоммерческих организаций), индивидуальным предпринимателям, физическим лицам - производителям товаров, работ, услуг)	902	11	02	13 1 00 20020	810	1 430,0	2 000,0	2 000,0
Расходы за счет средств резервного фонда Правительства Ростовской области в соответствии с подпрограммой «Развитие физической культуры и массового спорта в городе Батайске» муниципальной программы города Батайска «Развитие физической культуры и спорта» (Субсидии бюджетным учреждениям)	902	11	02	13 1 00 71180	610	61,0		
СРЕДСТВА МАССОВОЙ ИНФОРМАЦИИ	902	12				500,0	500,0	500,0
Периодическая печать и издательства	902	12	02			500,0	500,0	500,0
Расходы на развитие печатных средств массовой информации в рамках подпрограммы «Развитие средств массовой информации» муниципальной программы города Батайска «Информационное общество» (Субсидии юридическим лицам (кроме некоммерческих организаций), индивидуальным предпринимателям, физическим лицам - производителям товаров, работ, услуг)	902	12	02	15 3 00 60010	810	500,0	500,0	500,0
КОНТРОЛЬНО-СЧЕТНАЯ ПАЛАТА ГОРОДА БАТАЙСКА	903					5 888,7	5 823,3	5 823,3
ОБЩЕГОСУДАРСТВЕННЫЕ ВОПРОСЫ	903	01				5 888,7	5 823,3	5 823,3
Обеспечение деятельности финансовых, налоговых и таможенных органов и органов финансового (финансово-бюджетного) надзора	903	01	06			5 885,7	5 793,3	5 793,3
Расходы на выплаты по оплате труда работников органов местного самоуправления и отраслевых (функциональных) органов Администрации города Батайска в рамках обеспечения функционирования председателя Контрольно-счетной палаты города Батайска (Расходы на выплаты персоналу государственных (муниципальных) органов)	903	01	06	92 1 00 00110	120	1 760,9	1 597,0	1 597,0
Расходы на выплаты по оплате труда работников органов местного самоуправления и отраслевых (функциональных) органов Администрации города Батайска в рамках обеспечения функционирования аппарата Контрольно-счетной палаты города Батайска (Расходы на выплаты персоналу государственных (муниципальных) органов)	903	01	06	92 3 00 00110	120	3 693,8	3 633,5	3 633,5
Расходы на обеспечение функций органов местного самоуправления и отраслевых (функциональных) органов Администрации города Батайска в рамках обеспечения функционирования аппарата Контрольно-счетной палаты города Батайска (Иные закупки товаров, работ и услуг для обеспечения государственных (муниципальных) нужд)	903	01	06	92 3 00 00190	240	422,4	555,2	555,2

Наименование	Мин	Рз	ПР	ЦСР	ВР	2020 год	2021 год	2022 год
Расходы на уплату налогов, сборов и иных платежей в рамках непрограммных расходов органов местного самоуправления и отраслевых (функциональных) органов Администрации города Батайска (Уплата налогов, сборов и иных платежей)	903	01	06	92 3 00 09090	850	8,6	7,6	7,6
Другие общегосударственные вопросы	903	01	13			3,0		
Реализация направления расходов в рамках непрограммных расходов органов местного самоуправления и отраслевых (функциональных) органов Администрации города Батайска (Уплата налогов, сборов и иных платежей)	903	01	13	99 0 00 99990	850	3,0		
Профессиональная подготовка, переподготовка и повышение квалификации	903	07	05				30,0	30,0
Расходы на реализацию мероприятий по обеспечению профессионального образования муниципальных служащих города Батайска в рамках подпрограммы «Развитие муниципального управления и муниципальной службы» муниципальной программы города Батайска «Развитие муниципального управления» (Иные закупки товаров, работ и услуг для обеспечения государственных (муниципальных) нужд)	903	07	05	19 1 00 20010	240		30,0	30,0
ФИНАНСОВОЕ УПРАВЛЕНИЕ ГОРОДА БАТАЙСКА	904					47 473,2	96 683,1	131 010,3
ОБЩЕГОСУДАРСТВЕННЫЕ ВОПРОСЫ	904	01				23 593,6	74 136,8	116 837,4
Обеспечение деятельности финансовых, налоговых и таможенных органов и органов финансового (финансово-бюджетного) надзора	904	01	06			10 678,6	10 524,5	10 524,5
Расходы на мероприятия по созданию и развитию информационной инфраструктуры города Батайска в рамках подпрограммы «Развитие цифровых технологий» муниципальной программы города Батайска «Информационное общество» (Иные закупки товаров, работ и услуг для обеспечения государственных (муниципальных) нужд)	904	01	06	15 1 00 20010	240	135,6	199,4	199,4
Расходы на выплаты по оплате труда работников муниципальных органов города Батайска в рамках подпрограммы «Нормативно-методическое обеспечение и организация бюджетного процесса» муниципальной программы города Батайска «Управление муниципальными финансами» (Расходы на выплаты персоналу государственных (муниципальных) органов)	904	01	06	20 1 00 00110	120	10 045,3	9 762,5	9 762,5
Расходы на обеспечение функций муниципальных органов города Батайска в рамках подпрограммы «Нормативно-методическое обеспечение и организация бюджетного процесса» муниципальной программы города Батайска «Управление муниципальными финансами» (Иные закупки товаров, работ и услуг для обеспечения государственных (муниципальных) нужд)	904	01	06	20 1 00 00190	240	497,6	562,6	562,6
Расходы на уплату налогов, сборов и иных платежей в рамках подпрограммы «Нормативно-методическое обеспечение и организация бюджетного процесса» муниципальной программы города Батайска «Управление муниципальными финансами» (Уплата налогов, сборов и иных платежей)	904	01	06	20 1 00 09090	850	0,1		
Резервные фонды	904	01	11			1 342,9	2 500,0	2 500,0
Резервный фонд Администрации города Батайска на финансовое обеспечение непредвиденных расходов в рамках непрограммных расходов органов местного самоуправления и отраслевых (функциональных) органов Администрации города Батайска (Резервные средства)	904	01	11	99 1 00 90100	870	1 342,9	2 500,0	2 500,0
Другие общегосударственные вопросы	904	01	13			11 572,1	61 112,3	103 812,9

Наименование	Мин	Рз	ПР	ЦСР	ВР	2020 год	2021 год	2022 год
Условно утвержденные расходы по иным непрограммным мероприятиям в рамках непрограммных расходов органов местного самоуправления и отраслевых (функциональных) органов Администрации города Батайска (Специальные расходы)	904	01	13	99 9 00 90110	880		61 112,3	78 579,9
Исполнение судебных актов Российской Федерации и мировых соглашений по возмещению вреда, причиненного в результате незаконных действий (бездействия) органов государственной власти (государственных органов), органов местного самоуправления либо должностных лиц этих органов, а также в результате деятельности муниципальных учреждений, иных судебных издержек в рамках непрограммного направления деятельности (Исполнение судебных актов)	904	01	13	99 9 00 90120	830	11 572,1		
Расходы, зарезервированные на увеличение отдельных бюджетных ассигнований в рамках непрограммных расходов органов местного самоуправления и отраслевых (функциональных) органов Администрации города Батайска (Специальные расходы)	904	01	13	99 9 00 99990	880			25 233,0
ОБРАЗОВАНИЕ	904	07				17,1	18,0	18,0
Профессиональная подготовка, переподготовка и повышение квалификации	904	07	05			17,1	18,0	18,0
Расходы на реализацию мероприятий по обеспечению профессионального образования муниципальных служащих города Батайска в рамках подпрограммы «Развитие муниципального управления и муниципальной службы» муниципальной программы города Батайска «Развитие муниципального управления» (Иные закупки товаров, работ и услуг для обеспечения государственных (муниципальных) нужд)	904	07	05	19 1 00 20010	240	17,1	18,0	18,0
ОБСЛУЖИВАНИЕ ГОСУДАРСТВЕННОГО И МУНИЦИПАЛЬНОГО ДОЛГА	904	13				23 862,5	22 528,3	14 154,9
Обслуживание государственного внутреннего и муниципального долга	904	13	01			23 862,5	22 528,3	14 154,9
Процентные платежи по муниципальному долгу города Батайска в рамках подпрограммы «Управление муниципальным долгом города Батайска» муниципальной программы города Батайска «Управление муниципальными финансами» (Обслуживание муниципального долга)	904	13	01	20 2 00 90090	730	23 862,5	22 528,3	14 154,9
УПРАВЛЕНИЕ КУЛЬТУРЫ ГОРОДА БАТАЙСКА	906					206 244,6	165 414,1	160 630,1
ОБЩЕГОСУДАРСТВЕННЫЕ ВОПРОСЫ	906	01				1 251,7	3 750,0	3 750,0
Другие общегосударственные вопросы	906	01	13			1 251,7	3 750,0	3 750,0
Мероприятия по организации досуга жителей города Батайска, проведение праздничных мероприятий в рамках подпрограммы «Развитие культуры» муниципальной программы города Батайска «Развитие культуры» (Иные закупки товаров, работ и услуг для обеспечения государственных (муниципальных) нужд)	906	01	13	11 2 00 20010	240		300,0	300,0
Мероприятия по организации досуга жителей города Батайска, проведение праздничных мероприятий в рамках подпрограммы «Развитие культуры» муниципальной программы города Батайска «Развитие культуры» (Субсидии бюджетным учреждениям)	906	01	13	11 2 00 20010	610	1 251,7	3 450,0	3 450,0
ЖИЛИЩНО-КОММУНАЛЬНОЕ ХОЗЯЙСТВО	906	05				140,0	140,0	140,0
Благоустройство	906	05	03			140,0	140,0	140,0

Наименование	Мин	Рз	ПР	ЦСР	ВР	2020 год	2021 год	2022 год
Расходы на уплату налогов, сборов и иных платежей в рамках подпрограммы «Развитие культуры» муниципальной программы города Батайска «Развитие культуры» (Субсидии бюджетным учреждениям)	906	05	03	11 2 00 09090	610	140,0	140,0	140,0
ОБРАЗОВАНИЕ	906	07				78 990,4	73 557,2	73 557,2
Дополнительное образование детей	906	07	03			78 972,4	73 539,2	73 539,2
Расходы на обеспечение деятельности (оказание услуг) муниципальных учреждений города Батайска в рамках подпрограммы «Развитие культуры» муниципальной программы города Батайска «Развитие культуры» (Субсидии бюджетным учреждениям)	906	07	03	11 2 00 00590	610	69 354,3	73 253,5	73 253,5
Расходы на уплату налогов, сборов и иных платежей в рамках подпрограммы «Развитие культуры» муниципальной программы города Батайска «Развитие культуры» (Субсидии бюджетным учреждениям)	906	07	03	11 2 00 09090	610	285,7	285,7	285,7
Расходы на мероприятия по профилактике, предупреждению, ликвидации последствий распространения коронавирусной инфекции (COVID-19) в рамках подпрограммы «Развитие культуры» муниципальной программы города Батайска «Развитие культуры» (Субсидии бюджетным учреждениям)	906	07	03	11 2 00 20060	610	79,5		
Расходы за счет средств резервного фонда Правительства Ростовской области в рамках подпрограммы «Развитие культуры» муниципальной программы города Батайска «Развитие культуры» (Субсидии бюджетным учреждениям)	906	07	03	11 2 00 71180	610	34,6		
Расходы на государственную поддержку отрасли культуры в рамках подпрограммы «Развитие культуры» муниципальной программы города Батайска «Развитие культуры» (Субсидии бюджетным учреждениям)	906	07	03	11 2 A1 55190	610	9 218,3		
Профессиональная подготовка, переподготовка и повышение квалификации	906	07	05			18,0	18,0	18,0
Расходы на реализацию мероприятий по обеспечению профессионального образования муниципальных служащих города Батайска в рамках подпрограммы «Развитие муниципального управления и муниципальной службы» муниципальной программы города Батайска «Развитие муниципального управления» (Иные закупки товаров, работ и услуг для обеспечения государственных (муниципальных) нужд)	906	07	05	19 1 00 20010	240	18,0	18,0	18,0
КУЛЬТУРА, КИНЕМАТОГРАФИЯ	906	08				125 862,5	87 966,9	83 182,9
Культура	906	08	01			94 094,0	56 299,8	51 515,8
Расходы на обеспечение деятельности (оказание услуг) муниципальных учреждений города Батайска в рамках подпрограммы «Развитие культуры» муниципальной программы города Батайска «Развитие культуры» (Субсидии бюджетным учреждениям)	906	08	01	11 2 00 00590	610	65 373,4	46 685,3	46 685,3
Расходы на уплату налогов, сборов и иных платежей в рамках подпрограммы «Развитие культуры» муниципальной программы города Батайска «Развитие культуры» (Субсидии бюджетным учреждениям)	906	08	01	11 2 00 09090	610	4 667,4	4 667,4	4 667,4
Расходы на мероприятия по профилактике, предупреждению, ликвидации последствий распространения коронавирусной инфекции (COVID-19) в рамках подпрограммы «Развитие культуры» муниципальной программы города Батайска «Развитие культуры» (Субсидии бюджетным учреждениям)	906	08	01	11 2 00 20060	610	716,6		

Наименование	Мин	Рз	ПР	ЦСР	ВР	2020 год	2021 год	2022 год
Расходы за счет средств резервного фонда Правительства Ростовской области в рамках подпрограммы «Развитие культуры» муниципальной программы города Батайска «Развитие культуры» (Субсидии бюджетным учреждениям)	906	08	01	11 2 00 71180	610	2 711,0		
Расходы на капитальный ремонт муниципальных учреждений культуры в рамках подпрограммы «Развитие культуры» муниципальной программы города Батайска «Развитие культуры» (Субсидии бюджетным учреждениям)	906	08	01	11 2 00 S3290	610	8 397,0	4 025,0	
Расходы на приобретение основных средств для муниципальных учреждений культуры (компьютерной техники) в рамках подпрограммы «Развитие культуры» муниципальной программы города Батайска «Развитие культуры» (Субсидии бюджетным учреждениям)	906	08	01	11 2 00 S3900	610	190,0		
Расходы на комплектование книжных фондов библиотек муниципальных образований в рамках подпрограммы «Развитие культуры» муниципальной программы города Батайска «Развитие культуры» (Субсидии бюджетным учреждениям)	906	08	01	11 2 00 S4180	610	763,7	922,1	163,1
Расходы на реализацию проектов инициативного бюджетирования в рамках подпрограммы «Развитие культуры» муниципальной программы города Батайска «Развитие культуры» (Субсидии бюджетным учреждениям)	906	08	01	11 2 00 S4640	610	1 172,6		
Расходы, связанные с реализацией федеральной целевой программы «Увековечение памяти погибших при защите Отечества на 2019-2024 годы», в рамках подпрограммы «Развитие культуры» муниципальной программы города Батайска «Развитие культуры»(Субсидии бюджетным учреждениям)	906	08	01	11 2 00 R2990	610	102,3		
Расходы на создание модельных муниципальных библиотек в рамках подпрограммы «Развитие культуры» муниципальной программы города Батайска «Развитие культуры» (Субсидии бюджетным учреждениям)	906	08	01	11 2 A1 54540	610	10 000,0		
Другие вопросы в области культуры, кинематографии	906	08	04			31 768,5	31 667,1	31 667,1
Расходы на выплаты по оплате труда работников муниципальных органов города Батайска в рамках подпрограммы «Обеспечение реализации муниципальной программы города Батайска «Развитие культуры» муниципальной программы города Батайска «Развитие культуры» (Расходы на выплаты персоналу государственных (муниципальных) органов)	906	08	04	11 1 00 00110	120	3 149,8	2 216,7	2 216,7
Расходы на содержание централизованных бухгалтерий в рамках подпрограммы «Обеспечение реализации муниципальной программы «Развитие культуры» муниципальной программы города Батайска «Развитие культуры» (Расходы на выплаты персоналу казенных учреждений)	906	08	04	11 1 00 00590	110	28 260,5	29 073,3	29 073,3
Расходы на содержание централизованных бухгалтерий в рамках подпрограммы «Обеспечение реализации муниципальной программы города Батайска «Развитие культуры» муниципальной программы города Батайска «Развитие культуры» (Иные закупки товаров, работ и услуг для обеспечения государственных (муниципальных) нужд)	906	08	04	11 1 00 00590	240	321,2	277,1	277,1

Наименование	Мин	Рз	ПР	ЦСР	ВР	2020 год	2021 год	2022 год
Расходы на мероприятия по организации и проведению городского конкурса «Грани Мастерства» направленное на повышение социального статуса и престижа работников учреждений культуры города Батайска в рамках подпрограммы «Развитие культуры» муниципальной программы города Батайска «Развитие культуры» (Премии и гранты)	906	08	04	11 2 00 20030	350		100,0	100,0
Расходы на проведение независимой оценки качества работы учреждений подведомственных Управлению культуры города Батайска в рамках подпрограммы «Развитие культуры» муниципальной программы города Батайска «Развитие культуры» (Иные закупки товаров, работ и услуг для обеспечения государственных (муниципальных) нужд)	906	08	04	11 2 00 20050	240	37,0		
УПРАВЛЕНИЕ ОБРАЗОВАНИЯ ГОРОДА БАТАЙСКА	907					1 664 308,4	1 588 922,5	1 548 607,3
ОБРАЗОВАНИЕ	907	07				1 596 020,3	1 514 480,9	1 471 802,2
Дошкольное образование	907	07	01			732 043,5	663 106,5	686 948,7
Расходы на содержание образовательных учреждений (централизованных бухгалтерий) в рамках подпрограммы «Развитие общего и дополнительного образования» муниципальной программы города Батайска «Развитие образования» (Субсидии бюджетным учреждениям)	907	07	01	02 1 00 00590	610	161 784,5	158 111,7	158 111,7
Расходы на уплату налогов, сборов и иных платежей в рамках подпрограммы «Развитие общего и дополнительного образования» муниципальной программы города Батайска «Развитие образования» (Субсидии бюджетным учреждениям)	907	07	01	02 1 00 09090	610	40 679,1	40 174,5	40 174,5
Расходы на уплату налогов, сборов и иных платежей в рамках подпрограммы «Развитие общего и дополнительного образования» муниципальной программы города Батайска «Развитие образования» (Уплата налогов, сборов и иных платежей)	907	07	01	02 1 00 09090	850	819,9	38,4	38,4
Расходы на обеспечение мероприятий по охране обьектов и пожарной безопасности учреждений образования в рамках подпрограммы «Развитие общего и дополнительного образования» муниципальной программы города Батайска «Развитие образования» (Субсидии бюджетным учреждениям)	907	07	01	02 1 00 20010	610	1 032,3		
Расходы за счет средств резервного фонда Правительства Ростовской области в рамках подпрограммы «Развитие общего и дополнительного образования» муниципальной программы города Батайска «Развитие образования» (Субсидии бюджетным учреждениям)	907	07	01	02 1 00 71180	610	301,8		
Расходы на обеспечение государственных гарантий реализации прав на получение общедоступного и бесплатного дошкольного образования в муниципальных дошкольных образовательных организациях, дошкольного, начального общего, основного общего, среднего общего образования в муниципальных общеобразовательных организациях, обеспечение дополнительного образования детей в муниципальных общеобразовательных организациях, включая расходы на оплату труда, приобретение учебников и учебных пособий, средств обучения, игр, игрушек (за исключением расходов на содержание зданий и оплату коммунальных услуг) в рамках подпрограммы «Развитие общего и дополнительного образования» муниципальной программы города Батайска «Развитие образования» (Субсидии бюджетным учреждениям)	907	07	01	02 1 00 72460	610	489 210,6	464 781,9	488 624,1

Наименование	Мин	Рз	ПР	ЦСР	ВР	2020 год	2021 год	2022 год
Расходы на капитальный ремонт муниципальных образовательных учреждений в рамках подпрограммы «Развитие общего и дополнительного образования» муниципальной программы города Батайска «Развитие образования» (Субсидии бюджетным учреждениям)	907	07	01	02 1 00 S4550	610	38 215,3		
Общее образование	907	07	02			700 789,9	700 244,5	633 441,4
Расходы на содержание образовательных учреждений (централизованных бухгалтерий) в рамках подпрограммы «Развитие общего и дополнительного образования» муниципальной программы города Батайска «Развитие образования» (Субсидии бюджетным учреждениям)	907	07	02	02 1 00 00590	610	76 043,6	69 332,2	69 326,7
Расходы на уплату налогов, сборов и иных платежей в рамках подпрограммы «Развитие общего и дополнительного образования» муниципальной программы города Батайска «Развитие образования» (Субсидии бюджетным учреждениям)	907	07	02	02 1 00 09090	610	23 086,2	27 656,9	27 656,9
Расходы на уплату налогов, сборов и иных платежей в рамках подпрограммы «Развитие общего и дополнительного образования» муниципальной программы города Батайска «Развитие образования» (Уплата налогов, сборов и иных платежей)	907	07	02	02 1 00 09090	850	2 795,2		
Расходы на обеспечение мероприятий по охране обьектов и пожарной безопасности учреждений образования в рамках подпрограммы «Развитие общего и дополнительного образования» муниципальной программы города Батайска «Развитие образования» (Субсидии бюджетным учреждениям)	907	07	02	02 1 00 20010	610	1 294,6		
Расходы на реализацию мероприятий с детьми в рамках подпрограммы «Развитие общего и дополнительного образования» муниципальной программы города Батайска «Развитие образования» (Иные закупки товаров, работ и услуг для обеспечения государственных (муниципальных) нужд)	907	07	02	02 1 00 20070	240	66,8	354,5	369,7
Расходы на реализацию мероприятий с детьми в рамках подпрограммы «Развитие общего и дополнительного образования» муниципальной программы города Батайска «Развитие образования» (Премии и гранты)	907	07	02	02 1 00 20070	350	139,0	172,9	180,3
Расходы на реализацию мероприятий с детьми в рамках подпрограммы «Развитие общего и дополнительного образования» муниципальной программы города Батайска «Развитие образования» (Субсидии бюджетным учреждениям)	907	07	02	02 1 00 20070	610		25,9	27,0
Расходы на ежемесячное денежное вознаграждение за классное руководство педагогическим работникам муниципальных общеобразовательных организаций в рамках подпрограммы «Развитие общего и дополнительного образования» муниципальной программы города Батайска «Развитие образования» (Субсидии бюджетным учреждениям)	907	07	02	02 1 00 53030	610	13 875,2	40 466,2	40 466,2
Расходы за счет средств резервного фонда Правительства Ростовской области в рамках подпрограммы «Развитие общего и дополнительного образования» муниципальной программы города Батайска «Развитие образования» (Субсидии бюджетным учреждениям)	907	07	02	02 1 00 71180	610	3 076,4		

Наименование	Мин	Рз	ПР	ЦСР	ВР	2020 год	2021 год	2022 год
Расходы на финансовое обеспечение мероприятий, связанных с предотвращением влияния ухудшения экономической ситуации на развитие отраслей экономики, с профилактикой и устранением последствий распространения коронавирусной инфекции в рамках подпрограммы «Развитие общего и дополнительного образования» муниципальной программы города Батайска «Развитие образования» (Субсидии бюджетным учреждениям)	907	07	02	02 1 00 71340	610	1 575,3		
Расходы на обеспечение государственных гарантий реализации прав на получение общедоступного и бесплатного дошкольного образования в муниципальных дошкольных образовательных организациях, дошкольного, начального общего, основного общего, среднего общего образования в муниципальных общеобразовательных организациях, обеспечение дополнительного образования детей в муниципальных общеобразовательных организациях, включая расходы на оплату труда, приобретение учебников и учебных пособий, средств обучения, игр, игрушек (за исключением расходов на содержание зданий и оплату коммунальных услуг) в рамках подпрограммы «Развитие общего и дополнительного образования» муниципальной программы города Батайска «Развитие образования» (Субсидии бюджетным учреждениям)	907	07	02	02 1 00 72460	610	484 073,8	489 147,9	494 452,3
Расходы на реализацию проекта «Всеобуч по плаванию» в рамках подпрограммы «Развитие общего и дополнительного образования» муниципальной программы города Батайска «Развитие образования» (Субсидии бюджетным учреждениям)	907	07	02	02 1 00 S3110	610	952,3	952,3	952,3
Расходы на капитальный ремонт муниципальных образовательных учреждений в рамках подпрограммы «Развитие общего и дополнительного образования» муниципальной программы города Батайска «Развитие образования» (Субсидии бюджетным учреждениям)	907	07	02	02 1 00 S4550	610	35 347,8		
Расходы на благоустройство зданий муниципальных общеобразовательных организаций в целях соблюдения требований к воздушно-тепловому режиму, водоснабжению и канализации в рамках подпрограммы «Развитие общего и дополнительного образования» муниципальной программы города Батайска «Развитие образования» (Субсидии бюджетным учреждениям)	907	07	02	02 1 00 L2550	610		72 125,7	
Расходы на организацию бесплатного горячего питания обучающих, получающих начальное общее образование в муниципальных образовательных организациях в рамках подпрограммы «Развитие общего и дополнительного образования» муниципальной программы города Батайска «Развитие образования»(Субсидии бюджетным учреждениям)	907	07	02	02 1 00 R3040	610	23 094,5		
Расходы на внедрение целевой модели цифровой образовательной среды в общеобразовательных организациях и профессиональных образовательных организациях в рамках подпрограммы «Развитие общего и дополнительного образования» муниципальной программы города Батайска «Развитие образования» (Субсидии бюджетным учреждениям)	907	07	02	02 1 E4 52100	610	27 110,4		

Наименование	Мин	Рз	ПР	ЦСР	ВР	2020 год	2021 год	2022 год
Расходы за счет средств резервного фонда Правительства Ростовской области (в том числе софинансирование) в рамках подпрограммы «Развитие общего и дополнительного образования» муниципальной программы города Батайска «Развитие образования» (Субсидии бюджетным учреждениям)	907	07	02	02 1 00 S4220	610	4 980,8		
Расходы на мероприятия по устройству ограждений территорий муниципальных образовательных учреждений в рамках подпрограммы «Профилактика антитеррористической и экстремисткой деятельности» муниципальной программы города Батайска «Обеспечение общественного порядка и противодействие преступности» (Субсидии бюджетным учреждениям)	907	07	02	08 2 00 S3270	610	3 278,0		
Расходы на реализацию мероприятий по развитию и поддержке казачества в городе Батайске в рамках реализации подпрограммы «Развитие и поддержка казачества» муниципальной программы города Батайска «Обеспечение общественного порядка и противодействие преступности» (Субсидии бюджетным учреждениям)	907	07	02	08 4 00 20010	610		10,0	10,0
Дополнительное образование детей	907	07	03			110 344,4	98 857,3	98 778,6
Расходы на содержание образовательных учреждений (централизованных бухгалтерий) в рамках подпрограммы «Развитие общего и дополнительного образования» муниципальной программы города Батайска «Развитие образования» (Субсидии бюджетным учреждениям)	907	07	03	02 1 00 00590	610	102 419,7	91 375,7	91 138,8
Расходы на уплату налогов, сборов и иных платежей в рамках подпрограммы «Развитие общего и дополнительного образования» муниципальной программы города Батайска «Развитие образования» (Субсидии бюджетным учреждениям)	907	07	03	02 1 00 09090	610	4 497,2	3 543,4	3 543,4
Расходы на мероприятия по профилактике, предупреждению, ликвидации последствий распространения коронавирусной инфекции (COVID-19) в рамках подпрограммы «Развитие общего и дополнительного образования» муниципальной программы города Батайска «Развитие образования» (Субсидии бюджетным учреждениям)	907	07	03	02 1 00 20030	610	59,9		
Расходы на реализацию мероприятий с детьми в рамках подпрограммы «Развитие общего и дополнительного образования» муниципальной программы города Батайска «Развитие образования» (Субсидии бюджетным учреждениям)	907	07	03	02 1 00 20070	610		112,7	117,6
Расходы за счет средств резервного фонда Правительства Ростовской области в рамках подпрограммы «Развитие общего и дополнительного образования» муниципальной программы города Батайска «Развитие образования» (Субсидии бюджетным учреждениям)	907	07	03	02 1 00 71180	610	692,8		

Наименование	Мин	Рз	ПР	ЦСР	ВР	2020 год	2021 год	2022 год
Расходы на обеспечение государственных гарантий реализации прав на получение общедоступного и бесплатного дошкольного образования в муниципальных дошкольных образовательных организациях, дошкольного, начального общего, основного общего, среднего общего образования в муниципальных общеобразовательных организациях, обеспечение дополнительного образования детей в муниципальных общеобразовательных организациях, включая расходы на оплату труда, приобретение учебников и учебных пособий, средств обучения, игр, игрушек (за исключением расходов на содержание зданий и оплату коммунальных услуг) в рамках подпрограммы «Развитие общего и дополнительного образования» муниципальной программы города Батайска «Развитие образования» (Субсидии бюджетным учреждениям)	907	07	03	02 1 00 72460	610	2 674,8	3 825,5	3 978,8
Профессиональная подготовка, переподготовка и повышение квалификации	907	07	05			6,6	18,1	18,1
Расходы на реализацию мероприятий по обеспечению профессионального образования муниципальных служащих города Батайска в рамках подпрограммы «Развитие муниципального управления и муниципальной службы» муниципальной программы города Батайска «Развитие муниципального управления» (Иные закупки товаров, работ и услуг для обеспечения государственных (муниципальных) нужд)	907	07	05	19 1 00 20010	240	6,6	18,1	18,1
Другие вопросы в области образования	907	07	09			52 835,9	52 254,5	52 615,4
Расходы на выплаты по оплате труда работников муниципальных органов города Батайска в рамках подпрограммы «Развитие общего и дополнительного образования» муниципальной программы города Батайска «Развитие образования» (Расходы на выплаты персоналу государственных (муниципальных) органов)	907	07	09	02 1 00 00110	120	11 520,0	10 475,6	10 475,6
Расходы на обеспечение функций муниципальных органов города Батайска в рамках подпрограммы «Развитие общего и дополнительного образования» муниципальной программы города Батайска «Развитие образования» (Иные закупки товаров, работ и услуг для обеспечения государственных (муниципальных) нужд)	907	07	09	02 1 00 00190	240	207,3	902,1	937,9
Расходы на содержание образовательных учреждений (централизованных бухгалтерий) в рамках подпрограммы «Развитие общего и дополнительного образования» муниципальной программы города Батайска «Развитие образования» (Расходы на выплаты персоналу государственных (муниципальных) органов)	907	07	09	02 1 00 00590	120	20 346,4	20 238,2	20 238,2
Расходы на содержание образовательных учреждений (централизованных бухгалтерий) в рамках подпрограммы «Развитие общего и дополнительного образования» муниципальной программы города Батайска «Развитие образования» (Иные закупки товаров, работ и услуг для обеспечения государственных (муниципальных) нужд)	907	07	09	02 1 00 00590	240	590,1	1 397,6	1 451,9
Расходы на содержание образовательных учреждений (централизованных бухгалтерий) в рамках подпрограммы «Развитие общего и дополнительного образования» муниципальной программы города Батайска «Развитие образования» (Субсидии бюджетным учреждениям)	907	07	09	02 1 00 00590	610	2 712,1	2 525,7	2 531,8

Наименование	Мин	Рз	ПР	ЦСР	ВР	2020 год	2021 год	2022 год
Расходы на уплату налогов, сборов и иных платежей в рамках подпрограммы «Развитие общего и дополнительного образования» муниципальной программы города Батайска «Развитие образования» (Субсидии бюджетным учреждениям)	907	07	09	02 1 00 09090	610	31,7	31,7	31,7
Расходы на уплату налогов, сборов и иных платежей в рамках подпрограммы «Развитие общего и дополнительного образования» муниципальной программы города Батайска «Развитие образования» (Уплата налогов, сборов и иных платежей)	907	07	09	02 1 00 09090	850	345,0	345,0	345,0
Расходы на обеспечение мероприятий по охране обьектов и пожарной безопасности учреждений образования в рамках подпрограммы «Развитие общего и дополнительного образования» муниципальной программы города Батайска «Развитие образования» (Иные закупки товаров, работ и услуг для обеспечения государственных (муниципальных) нужд)	907	07	09	02 1 00 20010	240	59,5	75,2	78,4
Расходы на проведение независимой оценки качества условий образовательной деятельности образовательных организаций в рамках подпрограммы «Развитие общего и дополнительного образования» муниципальной программы города Батайска «Развитие образования» (Иные закупки товаров, работ и услуг для обеспечения государственных (муниципальных) нужд)	907	07	09	02 1 00 20050	240	290,0	68,5	87,3
Расходы на организацию и проведение мероприятий, направленных на развитие педагогического потенциала системы образования в рамках подпрограммы «Развитие общего и дополнительного образования» муниципальной программы города Батайска «Развитие образования» (Иные закупки товаров, работ и услуг для обеспечения государственных (муниципальных) нужд)	907	07	09	02 1 00 20080	240		232,6	242,6
Расходы на организацию и проведение мероприятий, направленных на развитие педагогического потенциала системы образования в рамках подпрограммы «Развитие общего и дополнительного образования» муниципальной программы города Батайска «Развитие образования» (Премии и гранты)	907	07	09	02 1 00 20080	350		202,1	210,8
Расходы на содержание образовательных учреждений (централизованных бухгалтерий) в рамках подпрограммы «Развитие службы практической психологии» муниципальной программы города Батайска «Развитие образования» (Субсидии бюджетным учреждениям)	907	07	09	02 2 00 00590	610	11 555,4	10 149,0	10 164,3
Расходы на уплату налогов, сборов и иных платежей в рамках подпрограммы «Развитие службы практической психологии» муниципальной программы города Батайска «Развитие образования» (Субсидии бюджетным учреждениям)	907	07	09	02 2 00 09090	610	153,8	149,1	149,1
Расходы на обеспечение мероприятий по охране обьектов и пожарной безопасности учреждений образования в рамках подпрограммы «Развитие службы практической психологии» муниципальной программы города Батайска «Развитие образования» (Субсидии бюджетным учреждениям)	907	07	09	02 2 00 20010	610	2,7		
Расходы за счет средств резервного фонда Правительства Ростовской области в рамках подпрограммы «Развитие службы практической психологии» муниципальной программы города Батайска «Развитие образования» (Субсидии бюджетным учреждениям)	907	07	09	02 2 00 71180	610	25,0		

Наименование	Мин	Рз	ПР	ЦСР	ВР	2020 год	2021 год	2022 год
Расходы на мероприятия в рамках подпрограммы «Социальная поддержка детей-сирот и детей, оставшихся без попечения родителей» муниципальной программы города Батайска «Развитие образования» (Иные закупки товаров, работ и услуг для обеспечения государственных (муниципальных) нужд)	907	07	09	02 3 00 20010	240		20,6	20,6
Расходы на осуществление полномочий по организации и осуществлению деятельности по опеке и попечительству в соответствии со статьей 6 Областного закона от 26 декабря 2007 года № 830-ЗС «Об организации опеки и попечительства в Ростовской области» в рамках подпрограммы «Социальная поддержка детей-сирот и детей, оставшихся без попечения родителей» муниципальной программы города Батайска «Развитие образования» (Расходы на выплаты персоналу государственных (муниципальных) органов)	907	07	09	02 3 00 72040	120	3 563,0	3 679,0	3 826,1
Расходы на осуществление полномочий по организации и осуществлению деятельности по опеке и попечительству в соответствии со статьей 6 Областного закона от 26 декабря 2007 года № 830-ЗС «Об организации опеки и попечительства в Ростовской области» в рамках подпрограммы «Социальная поддержка детей-сирот и детей, оставшихся без попечения родителей» муниципальной программы города Батайска «Развитие образования» (Иные закупки товаров, работ и услуг для обеспечения государственных (муниципальных) нужд)	907	07	09	02 3 00 72040	240	296,4	329,3	329,3
Расходы на мероприятия по созданию и развитию информационной инфраструктуры города Батайска в рамках подпрограммы «Развитие цифровых технологий» муниципальной программы города Батайска «Информационное общество» (Иные закупки товаров, работ и услуг для обеспечения государственных (муниципальных) нужд)	907	07	09	15 1 00 20010	240	1 137,5	1 433,2	1 494,8
СОЦИАЛЬНАЯ ПОЛИТИКА	907	10				68 288,1	74 441,6	76 805,1
Охрана семьи и детства	907	10	04			68 288,1	74 441,6	76 805,1
Расходы на осуществление полномочий по выплате компенсации родительской платы за присмотр и уход за детьми в образовательной организации, реализующей образовательную программу дошкольного образования в рамках подпрограммы «Развитие общего и дополнительного образования» муниципальной программы города Батайска «Развитие образования» (Иные закупки товаров, работ и услуг для обеспечения государственных (муниципальных) нужд)	907	10	04	02 1 00 72180	240	755,8	755,8	755,8
Расходы на осуществление полномочий по выплате компенсации родительской платы за присмотр и уход за детьми в образовательной организации, реализующей образовательную программу дошкольного образования в рамках подпрограммы «Развитие общего и дополнительного образования» муниципальной программы города Батайска «Развитие образования» (Социальные выплаты гражданам, кроме публичных нормативных социальных выплат)	907	10	04	02 1 00 72180	320	37 030,5	37 030,5	37 030,5

Наименование	Мин	Рз	ПР	ЦСР	ВР	2020 год	2021 год	2022 год
Расходы на осуществление полномочий по назначению и выплате единовременного пособия при всех формах устройства детей, лишенных родительского попечения, в семью в рамках подпрограммы «Социальная поддержка детей-сирот и детей, оставшихся без попечения родителей» муниципальной программы города Батайска «Развитие образования» (Социальные выплаты гражданам, кроме публичных нормативных социальных выплат)	907	10	04	02 3 00 52600	320	1 279,2	889,2	905,3
Расходы на осуществление полномочий по предоставлению мер социальной поддержки граждан, усыновивших (удочеривших) ребенка (детей), в части назначения и выплаты единовременного денежного пособия в рамках подпрограммы «Социальная поддержка детей-сирот и детей, оставшихся без попечения родителей» муниципальной программы города Батайска «Развитие образования» (Социальные выплаты гражданам, кроме публичных нормативных социальных выплат)	907	10	04	02 3 00 72220	320	300,0	270,0	300,0
Расходы на осуществление полномочий по предоставлению мер социальной поддержки детей-сирот и детей, оставшихся без попечения родителей, лиц из числа детей-сирот и детей, оставшихся без попечения родителей, предусмотренных пунктами 1, 11, 12, 13 статьи 132 Областного закона от 22 октября 2004 года № 165-ЗС «О социальной поддержке детства в Ростовской области» в рамках подпрограммы «Социальная поддержка детей-сирот и детей, оставшихся без попечения родителей» муниципальной программы города Батайска «Развитие образования» (Социальные выплаты гражданам, кроме публичных нормативных социальных выплат)	907	10	04	02 3 00 72420	320	28 922,6	35 496,1	37 813,5
УПРАВЛЕНИЕ ЖИЛИЩНО-КОММУНАЛЬНОГО ХОЗЯЙСТВА ГОРОДА БАТАЙСКА	910					302 965,1	378 397,2	302 952,9
ОБЩЕГОСУДАРСТВЕННЫЕ ВОПРОСЫ	910	01				6 565,8		
Другие общегосударственные вопросы	910	01	13			6 565,8		
Расходы на уплату налогов, сборов и иных платежей в рамках непрограммных расходов органов местного самоуправления и отраслевых (функциональных) органов Администрации города Батайска (Уплата налогов, сборов и иных платежей)	910	01	13	99 0 00 09090	850	400,0		
Исполнение судебных актов Российской Федерации и мировых соглашений по возмещению вреда, причиненного в результате незаконных действий (бездействия) органов государственной власти (государственных органов), органов местного самоуправления либо должностных лиц этих органов, а также в результате деятельности муниципальных учреждений, иных судебных издержек в рамках непрограммного направления деятельности (Исполнение судебных актов)	910	01	13	99 9 00 90120	830	6 165,8		
НАЦИОНАЛЬНАЯ ЭКОНОМИКА	910	04				159 748,3	162 016,7	168 368,7
Дорожное хозяйство (дорожные фонды)	910	04	09			158 919,3	160 016,7	168 008,7
Расходы на содержание, ремонт и капитальный ремонт автомобильных дорог общего пользования местного значения в рамках подпрограммы «Ремонт и содержание транспортной системы» муниципальной программы города Батайска «Развитие транспортной системы» (Иные закупки товаров, работ и услуг для обеспечения государственных (муниципальных) нужд)	910	04	09	17 1 00 20010	240	110 784,6	106 211,7	111 880,7

Наименование	Мин	Рз	ПР	ЦСР	ВР	2020 год	2021 год	2022 год
Расходы на финансовое обеспечение дорожной деятельности в рамках реализации национального проекта «Безопасные и качественные автомобильные дороги» в рамках подпрограммы «Ремонт и содержание транспортной системы» муниципальной программы города Батайска «Развитие транспортной системы» (Иные закупки товаров, работ и услуг для обеспечения государственных (муниципальных) нужд)	910	04	09	17 1 R1 53930	240	39 435,2	31 445,5	32 932,5
Расходы на строительство и реконструкцию дорог, тротуаров и искусственных сооружений на них, включая проектные, изыскательские и прочие работы, услуги в рамках подпрограммы «Строительство и реконструкция дорог, тротуаров и искусственных сооружений на них» муниципальной программы города Батайска «Развитие транспортной системы» (Бюджетные инвестиции)	910	04	09	17 2 00 40010	410	1 100,0	14 000,0	14 000,0
Расходы на строительство и реконструкцию светофорных объектов, включая проектные, изыскательские и прочие работы, услуги в рамках подпрограммы «Повышение безопасности дорожного движения на территории города» муниципальной программы города Батайска «Развитие транспортной системы» (Бюджетные инвестиции)	910	04	09	17 3 00 40010	410	7 599,5	8 359,5	9 195,5
Другие вопросы в области национальной экономики	910	04	12			829,0	2 000,0	360,0
Расходы на ремонт жилищного фонда и имущества муниципального образования «Город Батайск в рамках подпрограммы «Ремонт жилищного фонда и имущества муниципального образования «Город Батайск» муниципальной программы города Батайска «Обеспечение качественными жилищно-коммунальными услугами населения города Батайска» (Иные закупки товаров, работ и услуг для обеспечения государственных (муниципальных) нужд)	910	04	12	07 3 00 20010	240	829,0	2 000,0	360,0
ЖИЛИЩНО-КОММУНАЛЬНОЕ ХОЗЯЙСТВО	910	05				136 646,0	216 339,5	134 543,2
Жилищное хозяйство	910	05	01			7 632,8	3 042,0	3 042,0
Расходы на приобретение жилого помещения для предоставления по договору социального найма в рамках подпрограммы «Оказание мер государственной поддержки в улучшении жилищных условий отдельным категориям граждан на территории города Батайска» муниципальной программы города Батайска «Обеспечение доступным и комфортным жильем населения города Батайска» (Бюджетные инвестиции)	910	05	01	04 2 00 90030	410	1 844,7		
Расходы за счет средств резервного фонда Правительства Ростовской области в рамках подпрограммы «Оказание мер государственной поддержки в улучшении жилищных условий отдельным категориям граждан на территории города Батайска» муниципальной программы города Батайска «Обеспечение доступным и комфортным жильем населения города Батайска» (Бюджетные инвестиции)	910	05	01	04 2 00 S4220	410	3 468,1		
Расходы на мероприятия по развитию жилищного хозяйства в рамках подпрограммы «Развитие жилищного хозяйства в городе Батайске» муниципальной программы города Батайска «Обеспечение качественными жилищно-коммунальными услугами населения города Батайска» (Иные закупки товаров, работ и услуг для обеспечения государственных (муниципальных) нужд)	910	05	01	07 1 00 20010	240	2 320,0	3 042,0	3 042,0
Коммунальное хозяйство	910	05	02			13 346,2	44 001,5	9 546,1

Наименование	Мин	Рз	ПР	ЦСР	ВР	2020 год	2021 год	2022 год
Расходы на комплексное развитие инженерной инфраструктуры города Батайска в рамках подпрограммы «Комплексное развитие инженерной инфраструктуры города Батайска муниципальной программы города Батайска «Обеспечение качественными жилищно-коммунальными услугами населения города Батайска» (Иные закупки товаров, работ и услуг для обеспечения государственных (муниципальных) нужд)	910	05	02	07 2 00 20010	240	99,6		
Расходы на разработку проектной документации на строительство объектов водопроводно-канализационного хозяйства в рамках подпрограммы «Комплексное развитие инженерной инфраструктуры города Батайска» муниципальной программы города Батайска «Обеспечение качественными жилищно-коммунальными услугами населения города Батайска» (Бюджетные инвестиции)	910	05	02	07 2 00 S3200	410		34 455,4	
Расходы на ремонт жилищного фонда и имущества муниципального образования «Город Батайск в рамках подпрограммы «Ремонт жилищного фонда и имущества муниципального образования «Город Батайск» муниципальной программы города Батайска «Обеспечение качественными жилищно-коммунальными услугами населения города Батайска» (Иные закупки товаров, работ и услуг для обеспечения государственных (муниципальных) нужд)	910	05	02	07 3 00 20010	240	1 838,1	2 890,0	2 890,0
Расходы на уплату налогов, сборов и иных платежей в рамках реализации подпрограммы «Ремонт жилищного фонда и имущества муниципального образования «Город Батайск» муниципальной программы города Батайска «Обеспечение качественными жилищно-коммунальными услугами населения города Батайска» (Уплата налогов, сборов и иных платежей)	910	05	02	07 3 00 99090	850	967,3	967,3	967,3
Расходы на возмещение предприятиям жилищно-коммунального хозяйства части платы граждан за коммунальные услуги в рамках подпрограммы «Ремонт жилищного фонда и имущества муниципального образования «Город Батайск» муниципальной программы города Батайска «Обеспечение качественными жилищно-коммунальными услугами населения города Батайска» (Субсидии юридическим лицам (кроме некоммерческих организаций), индивидуальным предпринимателям, физическим лицам - производителям товаров, работ, услуг)	910	05	02	07 3 00 S3660	810	10 441,2	5 688,8	5 688,8
Благоустройство	910	05	03			92 215,3	145 149,4	97 808,5
Расходы на ремонт жилищного фонда и имущества муниципального образования «Город Батайск в рамках подпрограммы «Ремонт жилищного фонда и имущества муниципального образования «Город Батайск» муниципальной программы города Батайска «Обеспечение качественными жилищно-коммунальными услугами населения города Батайска» (Иные закупки товаров, работ и услуг для обеспечения государственных (муниципальных) нужд)	910	05	03	07 3 00 20010	240	1 235,7	1 000,0	1 000,0

Наименование	Мин	Рз	ПР	ЦСР	ВР	2020 год	2021 год	2022 год
Расходы за счет средств резервного фонда Правительства Ростовской области в рамках реализации подпрограммы «Ремонт жилищного фонда и имущества муниципального образования «Город Батайск» муниципальной программы города Батайска «Обеспечение качественными жилищно-коммунальными услугами населения города Батайска» (Иные закупки товаров, работ и услуг для обеспечения государственных (муниципальных) нужд)	910	05	03	07 3 00 71180	240	32 913,0		
Расходы на уплату налогов, сборов и иных платежей в рамках реализации подпрограммы «Ремонт жилищного фонда и имущества муниципального образования «Город Батайск» муниципальной программы города Батайска «Обеспечение качественными жилищно-коммунальными услугами населения города Батайска» (Уплата налогов, сборов и иных платежей)	910	05	03	07 3 00 99090	850	28,2	28,2	28,2
Расходы на благоустройство города Батайска в рамках подпрограммы «Благоустройство города Батайска» муниципальной программы города Батайска «Охрана окружающей среды и благоустройство» (Иные закупки товаров, работ и услуг для обеспечения государственных (муниципальных) нужд)	910	05	03	12 1 00 20010	240	44 387,4	40 414,7	40 041,5
Расходы на благоустройство города Батайска в рамках подпрограммы «Благоустройство города Батайска» муниципальной программы города Батайска «Охрана окружающей среды и благоустройство» (Субсидии юридическим лицам (кроме некоммерческих организаций), индивидуальным предпринимателям, физическим лицам - производителям товаров, работ, услуг)	910	05	03	12 1 00 60010	810		360,0	360,0
Расходы на реализацию проектов инициативного бюджетирования в рамках подпрограммы в рамках подпрограммы «Благоустройство города Батайска» муниципальной программы города Батайска «Охрана окружающей среды и благоустройство» (Иные закупки товаров, работ и услуг для обеспечения государственных (муниципальных) нужд)	910	05	03	12 1 00 S4640	240	2 393,4		
Расходы на охрану окружающей среды и рациональное природопользование муниципального образования «Город Батайск в рамках подпрограммы «Охрана окружающей среды и рациональное природопользование муниципального образования «Город Батайск» муниципальной программы города Батайска «Охрана окружающей среды и благоустройство» (Иные закупки товаров, работ и услуг для обеспечения государственных (муниципальных) нужд)	910	05	03	12 2 00 20010	240	8 287,9	12 902,1	11 378,8
Расходы на реализацию мероприятий по итогам областного конкурса на звание «Лучшее территориальное общественное самоуправление в Ростовской области» в рамках реализации подпрограммы «Инфраструктура физической культуры и спорта» муниципальной программы города Батайска «Развитие физической культуры и спорта» (Иные закупки товаров, работ и услуг для обеспечения государственных (муниципальных) нужд)	910	05	03	13 3 00 20010	240	1 000,0		

Наименование	Мин	Рз	ПР	ЦСР	ВР	2020 год	2021 год	2022 год
Расходы на разработку проектно-сметной документации по благоустройству общественных территорий города Батайска в рамках подпрограммы «Благоустройство общественных территорий города Батайска» муниципальной программы города Батайска «Формирование современной городской среды муниципального образования «Город Батайск» (Иные закупки товаров, работ и услуг для обеспечения государственных (муниципальных) нужд)	910	05	03	21 2 00 20010	240	1 969,7		
Реализация программ формирования современной городской среды (Субсидии на реализацию мероприятий по формированию современной городской среды в части благоустройства общественных территорий города Батайска) в рамках подпрограммы «Благоустройство общественных территорий города Батайска» муниципальной программы города Батайска «Формирование современной городской среды муниципального образования «Город Батайск» (Иные закупки товаров, работ и услуг для обеспечения государственных (муниципальных) нужд)	910	05	03	21 2 F2 55551	240		90 444,4	45 000,0
Другие вопросы в области жилищно-коммунального хозяйства	910	05	05			23 451,7	24 146,6	24 146,6
Расходы на выплаты по оплате труда работников муниципальных органов города Батайска в рамках реализации подпрограммы «Ремонт жилищного фонда и имущества муниципального образования «Город Батайск» муниципальной программы города Батайска «Обеспечение качественными жилищно-коммунальными услугами населения города Батайска» (Расходы на выплаты персоналу государственных (муниципальных) органов)	910	05	05	07 3 00 00110	120	21 085,9	21 077,8	21 077,8
Расходы на обеспечение функций муниципальных органов города Батайска в рамках реализации подпрограммы «Ремонт жилищного фонда и имущества муниципального образования «Город Батайск» муниципальной программы города Батайска «Обеспечение качественными жилищно-коммунальными услугами населения города Батайска» (Иные закупки товаров, работ и услуг для обеспечения государственных (муниципальных) нужд)	910	05	05	07 3 00 00190	240	2 364,8	3 068,8	3 068,8
Расходы на осуществление полномочий по обеспечению жильем отдельных категорий граждан, установленных Федеральным законом от 12 января 1995 года № 5-ФЗ «О ветеранах», в соответствии с Указом Президента Российской Федерации от 7 мая 2008 года № 714 «Об обеспечении жильем ветеранов Великой Отечественной войны 1941 - 1945 годов» за счет средств резервного фонда Правительства Российской Федерации по иным непрограммным мероприятиям в рамках непрограммного направления деятельности (Расходы на выплаты персоналу государственных (муниципальных) органов)	910	05	05	99 9 00 5134F	120	0,4		

Наименование	Мин	Рз	ПР	ЦСР	ВР	2020 год	2021 год	2022 год
Расходы на осуществление полномочий по обеспечению жильем отдельных категорий граждан, установленных Федеральным законом от 12 января 1995 года № 5-ФЗ «О ветеранах», в соответствии с Указом Президента Российской Федерации от 7 мая 2008 года № 714 «Об обеспечении жильем ветеранов Великой Отечественной войны 1941 - 1945 годов» за счет средств резервного фонда Правительства Российской Федерации по иным непрограммным мероприятиям в рамках непрограммного направления деятельности (Иные закупки товаров, работ и услуг для обеспечения государственных (муниципальных) нужд)	910	05	05	99 9 00 5134F	240	0,6		
ОБРАЗОВАНИЕ	910	07				5,0	40,0	40,0
Профессиональная подготовка, переподготовка и повышение квалификации	910	07	05			5,0	40,0	40,0
Расходы на реализацию мероприятий по обеспечению профессионального образования муниципальных служащих города Батайска в рамках подпрограммы «Развитие муниципального управления и муниципальной службы» муниципальной программы города Батайска «Развитие муниципального управления» (Иные закупки товаров, работ и услуг для обеспечения государственных (муниципальных) нужд)	910	07	05	19 1 00 20010	240	5,0	40,0	40,0
СОЦИАЛЬНАЯ ПОЛИТИКА	910	10					1,0	1,0
Социальное обеспечение населения	910	10	03				0,6	0,6
Расходы на осуществление полномочий по обеспечению жильем отдельных категорий граждан, установленных Федеральным законом от 24 ноября 1995 года № 181-ФЗ «О социальной защите инвалидов в Российской Федерации», по иным непрограммным мероприятиям в рамках непрограммного направления деятельности «Реализация функций иных государственных органов Ростовской области» (Иные закупки товаров, работ и услуг для обеспечения государственных (муниципальных) нужд)	910	10	03	99 9 00 51760	240		0,6	0,6
Другие вопросы в области социальной политики	910	10	06				0,4	0,4
Расходы на осуществление полномочий по обеспечению жильем отдельных категорий граждан, установленных Федеральным законом от 24 ноября 1995 года № 181-ФЗ «О социальной защите инвалидов в Российской Федерации», по иным непрограммным мероприятиям в рамках непрограммного направления деятельности «Реализация функций иных государственных органов Ростовской области» (Расходы на выплаты персоналу государственных (муниципальных) органов)	910	10	06	99 9 00 51760	120		0,4	0,4
УПРАВЛЕНИЕ ПО АРХИТЕКТУРЕ И ГРАДОСТРОИТЕЛЬСТВУ ГОРОДА БАТАЙСКА	912					313 115,3	26 340,7	26 340,7
ОБЩЕГОСУДАРСТВЕННЫЕ ВОПРОСЫ	912	01				12 260,0	26 322,7	26 322,7
Другие общегосударственные вопросы	912	01	13			12 260,0	26 322,7	26 322,7
Расходы на выплаты по оплате труда работников муниципальных органов города Батайска в рамках подпрограммы «Обеспечение реализации муниципальной программы» муниципальной программы города Батайска «Обеспечение доступным и комфортным жильем населения города Батайска» (Расходы на выплаты персоналу государственных (муниципальных) органов)	912	01	13	04 1 00 00110	120	11 410,7	11 644,6	11 644,6

Наименование	Мин	Рз	ПР	ЦСР	ВР	2020 год	2021 год	2022 год
Расходы на обеспечение функций муниципальных органов города Батайска в рамках подпрограммы «Обеспечение реализации муниципальной программы» муниципальной программы города Батайска «Обеспечение доступным и комфортным жильем населения города Батайска» (Иные закупки товаров, работ и услуг для обеспечения государственных (муниципальных) нужд)	912	01	13	04 1 00 00190	240	481,8	533,1	533,1
Расходы на уплату налогов, сборов и иных платежей в рамках реализации подпрограммы «Обеспечение реализации муниципальной программы» муниципальной программы города Батайска «Обеспечение доступным и комфортным жильем населения города Батайска» (Уплата налогов, сборов и иных платежей)	912	01	13	04 1 00 09090	850	10,5	13 345,0	13 345,0
Расходы на мероприятия по созданию информационной системы обеспечения градостроительной деятельности города Батайска в рамках подпрограммы «Обеспечение реализации муниципальной программы» муниципальной программы города Батайска «Обеспечение доступным и комфортным жильем населения города Батайска» (Иные закупки товаров, работ и услуг для обеспечения государственных (муниципальных) нужд)	912	01	13	04 1 00 20010	240	300,0	800,0	800,0
Расходы на мероприятия по созданию и развитию информационной инфраструктуры города Батайска в рамках подпрограммы «Развитие цифровых технологий» муниципальной программы города Батайска «Информационное общество» (Иные закупки товаров, работ и услуг для обеспечения государственных (муниципальных) нужд)	912	01	13	15 1 00 20010	240	57,0		
НАЦИОНАЛЬНАЯ ЭКОНОМИКА	912	04				3 198,0		
Другие вопросы в области национальной экономики	912	04	12			3 198,0		
Расходы на выполнение работ по внесению изменений в генеральный план муниципального образования «Город Батайск» в рамках подпрограммы «Территориальное планирование и развитие территорий, в том числе для жилищного строительства» муниципальной программы города Батайска «Обеспечение доступным и комфортным жильем населения города Батайска» (Иные закупки товаров, работ и услуг для обеспечения государственных (муниципальных) нужд)	912	04	12	04 4 00 20010	240	1 450,0		
Расходы на выполнение работ по внесению изменений в правила землепользования и застройки муниципального образования «Город Батайск» в рамках подпрограммы «Территориальное планирование и развитие территорий, в том числе для жилищного строительства» муниципальной программы города Батайска «Обеспечение доступным и комфортным жильем населения города Батайска» (Иные закупки товаров, работ и услуг для обеспечения государственных (муниципальных) нужд)	912	04	12	04 4 00 20020	240	298,0		

Наименование	Мин	Рз	ПР	ЦСР	ВР	2020 год	2021 год	2022 год
Расходы на выполнение проектов внесения изменений в генеральные планы, правила землепользования и застройки городских округов, городских и сельских поселений муниципальных районов Ростовской области в части подготовки сведений по координатному описанию границ населенных пунктов и (или) сведений о границах территориальных зон в соответствии с Градостроительным кодексом Российской Федерации в рамках подпрограммы «Территориальное планирование и развитие территорий, в том числе для жилищного строительства» муниципальной программы города Батайска «Обеспечение доступным и комфортным жильем населения города Батайска» (Иные закупки товаров, работ и услуг для обеспечения государственных (муниципальных) нужд)	912	04	12	04 4 00 S4580	240	1 450,0		
ОБРАЗОВАНИЕ	912	07				297 657,3	18,0	18,0
Дошкольное образование	912	07	01			214 340,8		
Расходы на уплату налогов, сборов и иных платежей в рамках подпрограммы «Развитие общего и дополнительного образования» муниципальной программы города Батайска «Развитие образования» (Уплата налогов, сборов и иных платежей)	912	07	01	02 1 00 09090	850	2 301,1		
Расходы на проведение строительного контроля и авторского надзора, технологического обследования объектов муниципальной собственности в рамках подпрограммы «Развитие общего и дополнительного образования» муниципальной программы города Батайска «Развитие образования» (Бюджетные инвестиции)	912	07	01	02 1 00 40040	410	954,0		
Расходы за счет средств резервного фонда Правительства Ростовской области в рамках подпрограммы «Развитие общего и дополнительного образования» муниципальной программы города Батайска «Развитие образования» (Бюджетные инвестиции)	912	07	01	02 1 00 71180	410	31 579,8		
Расходы на создание дополнительных мест для детей в возрасте от 1,5 до 3 лет образовательных организациях, осуществляющих образовательную деятельность по образовательным программам дошкольного образования, в рамках подпрограммы «Развитие общего и дополнительного образования» муниципальной программы города Батайска «Развитие образования» (Бюджетные инвестиции)	912	07	01	02 1 P2 52320	410	179 505,9		
Общее образование	912	07	02			83 298,5	0,0	0,0
Расходы на уплату налогов, сборов и иных платежей в рамках подпрограммы «Развитие общего и дополнительного образования» муниципальной программы города Батайска «Развитие образования» (Уплата налогов, сборов и иных платежей)	912	07	02	02 1 00 09090	850	11 053,4		
Расходы на проведение строительного контроля и авторского надзора, технологического обследования объектов муниципальной собственности в рамках подпрограммы «Развитие общего и дополнительного образования» муниципальной программы города Батайска «Развитие образования» (Бюджетные инвестиции)	912	07	02	02 1 00 40040	410	394,0		
Расходы за счет средств резервного фонда Правительства Ростовской области в рамках подпрограммы «Развитие общего и дополнительного образования» муниципальной программы города Батайска «Развитие образования» (Бюджетные инвестиции)	912	07	02	02 1 00 71180	410	15 254,4		

Наименование	Мин	Рз	ПР	ЦСР	ВР	2020 год	2021 год	2022 год
Расходы на строительство и реконструкцию объектов образования муниципальной собственности, включая газификацию в рамках подпрограммы «Развитие общего, дополнительного образования» муниципальной программы города Батайска «Развитие образования» (Бюджетные инвестиции)	912	07	02	02 1 00 S3050	410	28 846,7		
Расходы на разработку проектной документации на строительство и реконструкцию объектов образования муниципальной собственности в рамках подпрограммы «Развитие общего и дополнительного образования» муниципальной программы города Батайска «Развитие образования» (Бюджетные инвестиции)	912	07	02	02 1 00 S3060	410	13 800,0		
Расходы за счет средств резервного фонда Правительства Ростовской области (в том числе софинансирование) в рамках подпрограммы «Развитие общего и дополнительного образования» муниципальной программы города Батайска «Развитие образования» (Бюджетные инвестиции)	912	07	02	02 1 00 S4220	410	13 950,0		
Профессиональная подготовка, переподготовка и повышение квалификации	912	07	05			18,0	18,0	18,0
Расходы на реализацию мероприятий по обеспечению профессионального образования муниципальных служащих города Батайска в рамках подпрограммы «Развитие муниципального управления и муниципальной службы» муниципальной программы города Батайска «Развитие муниципального управления» (Иные закупки товаров, работ и услуг для обеспечения государственных (муниципальных) нужд)	912	07	05	19 1 00 20010	240	18,0	18,0	18,0
УПРАВЛЕНИЕ СОЦИАЛЬНОЙ ЗАЩИТЫ НАСЕЛЕНИЯ ГОРОДА БАТАЙСКА	913					1 015 808,8	689 857,0	707 974,2
ОБЩЕГОСУДАРСТВЕННЫЕ ВОПРОСЫ	913	01				537,9	779,9	779,9
Другие общегосударственные вопросы	913	01	13			537,9	779,9	779,9
Расходы на мероприятия по социальному обеспечению, оказанию мер социальной поддержки отдельных категорий граждан в рамках подпрограммы «Социальная поддержка отдельных категорий граждан» муниципальной программы города Батайска «Социальная поддержка граждан» (Иные закупки товаров, работ и услуг для обеспечения государственных (муниципальных) нужд)	913	01	13	05 1 00 20010	240	148,1	313,9	313,9
Расходы за счет резервного фонда Администрации города Батайска в рамках подпрограммы «Социальная поддержка отдельных категорий граждан» муниципальной программы города Батайска «Социальная поддержка граждан» (Социальные выплаты гражданам, кроме публичных нормативных социальных выплат)	913	01	13	05 1 00 90100	320	94,7		
Расходы на социальное обеспечение, оказание мер социальной поддержки отдельных категорий граждан в рамках подпрограммы «Совершенствование мер демографической политики в области социальной поддержки семьи и детей» муниципальной программы города Батайска «Социальная поддержка граждан» (Иные закупки товаров, работ и услуг для обеспечения государственных (муниципальных) нужд)	913	01	13	05 2 00 10010	240	295,1	466,0	466,0
ОБРАЗОВАНИЕ	913	07				23 772,1	26 388,1	27 350,0
Профессиональная подготовка, переподготовка и повышение квалификации	913	07	05			12,0	12,0	12,0

Наименование	Мин	Рз	ПР	ЦСР	ВР	2020 год	2021 год	2022 год
Расходы на реализацию мероприятий по обеспечению профессионального образования муниципальных служащих города Батайска в рамках подпрограммы «Развитие муниципального управления и муниципальной службы» муниципальной программы города Батайска «Развитие муниципального управления» (Иные закупки товаров, работ и услуг для обеспечения государственных (муниципальных) нужд)	913	07	05	19 1 00 20010	240	12,0	12,0	12,0
Молодежная политика	913	07	07			23 760,1	26 376,1	27 338,0
Расходы на организацию отдыха детей в каникулярное время, включая мероприятия по обеспечению безопасности их жизни и здоровья в рамках подпрограммы «Совершенствование мер демографической политики в области социальной поддержки семьи и детей» муниципальной программы города Батайска «Социальная поддержка граждан» (Социальные выплаты гражданам, кроме публичных нормативных социальных выплат)	913	07	07	05 2 00 20020	320	1 643,0	2 330,4	2 330,4
Осуществление полномочий по организации и обеспечению отдыха и оздоровления детей, за исключением детей-сирот, детей, оставшихся без попечения родителей, детей, находящихся в социально опасном положении, и одаренных детей, проживающих в малоимущих семьях, в рамках подпрограммы «Совершенствование мер демографической политики в области социальной поддержки семьи и детей» муниципальной программы города Батайска «Социальная поддержка граждан» (Иные закупки товаров, работ и услуг для обеспечения государственных (муниципальных) нужд)	913	07	07	05 2 00 72200	240	15,2	50,0	50,0
Осуществление полномочий по организации и обеспечению отдыха и оздоровления детей, за исключением детей-сирот, детей, оставшихся без попечения родителей, детей, находящихся в социально опасном положении, и одаренных детей, проживающих в малоимущих семьях, в рамках подпрограммы «Совершенствование мер демографической политики в области социальной поддержки семьи и детей» муниципальной программы города Батайска «Социальная поддержка граждан» (Социальные выплаты гражданам, кроме публичных нормативных социальных выплат)	913	07	07	05 2 00 72200	320	14 913,8	16 518,0	17 180,7
Расходы на организацию отдыха детей в каникулярное время в рамках подпрограммы «Совершенствование мер демографической политики в области социальной поддержки семьи и детей» муниципальной программы города Батайска «Социальная поддержка граждан» (Социальные выплаты гражданам, кроме публичных нормативных социальных выплат)	913	07	07	05 2 00 S3130	320	7 188,1	7 477,7	7 776,9
СОЦИАЛЬНАЯ ПОЛИТИКА	913	10				991 498,8	662 689,0	679 844,3
Пенсионное обеспечение	913	10	01			8 143,8	6 718,8	6 718,8
Выплата муниципальной пенсии за выслугу лет лицам, замещавшим муниципальные должности и должности муниципальной службы в рамках подпрограммы «Социальная поддержка отдельных категорий граждан» муниципальной программы города Батайска «Социальная поддержка граждан» (Публичные нормативные социальные выплаты гражданам)	913	10	01	05 1 00 10020	310	8 143,8	6 718,8	6 718,8
Социальное обслуживание населения	913	10	02			52 621,7	55 014,2	57 989,2

Наименование	Мин	Рз	ПР	ЦСР	ВР	2020 год	2021 год	2022 год
Расходы на уплату налогов, сборов и иных платежей в рамках подпрограммы «Старшее поколение» муниципальной программы города Батайска «Социальная поддержка граждан» (Субсидии автономным учреждениям)	913	10	02	05 3 00 09090	620	247,5	245,9	244,3
Осуществление государственных полномочий в сфере социального обслуживания, предусмотренных пунктами 2, 3, 4 и 5 части 1 и частью 11 статьи 6 Областного закона от 3 сентября 2014 года № 222-ЗС «О социальном обслуживании граждан в Ростовской области» в рамках подпрограммы «Старшее поколение» муниципальной программы города Батайска «Социальная поддержка граждан» (Субсидии автономным учреждениям)	913	10	02	05 3 00 72260	620	52 374,2	41 204,2	43 378,6
Осуществление государственных полномочий в сфере социального обслуживания, предусмотренных пунктами 2, 3, 4 и 5 части 1 и частью 11 статьи 6 Областного закона от 3 сентября 2014 года № 222-ЗС «О социальном обслуживании граждан в Ростовской области» в рамках подпрограммы «Старшее поколение» муниципальной программы города Батайска «Социальная поддержка граждан» (Субсидии автономным учреждениям)	913	10	02	05 3 Р3 72260	620		13 564,1	14 366,3
Социальное обеспечение населения	913	10	03			229 261,5	241 887,9	247 278,8
Расходы на социальное обеспечение, оказание мер социальной поддержки отдельных категорий граждан в рамках подпрограммы «Социальная поддержка отдельных категорий граждан» муниципальной программы города Батайска «Социальная поддержка граждан» (Публичные нормативные социальные выплаты гражданам)	913	10	03	05 1 00 10010	310	114,0	72,0	72,0
Расходы на социальное обеспечение, оказание мер социальной поддержки отдельных категорий граждан в рамках подпрограммы «Социальная поддержка отдельных категорий граждан» муниципальной программы города Батайска «Социальная поддержка граждан» (Социальные выплаты гражданам, кроме публичных нормативных социальных выплат)	913	10	03	05 1 00 10010	320	5 280,9	5 880,8	5 880,8
Осуществление полномочий по предоставлению отдельных мер социальной поддержки граждан, подвергшихся воздействию радиации в рамках подпрограммы «Социальная поддержка отдельных категорий граждан» муниципальной программы города Батайска «Социальная поддержка граждан» (Иные закупки товаров, работ и услуг для обеспечения государственных (муниципальных) нужд)	913	10	03	05 1 00 51370	240	35,0	35,0	35,0
Осуществление полномочий по предоставлению отдельных мер социальной поддержки граждан, подвергшихся воздействию радиации в рамках подпрограммы «Социальная поддержка отдельных категорий граждан» муниципальной программы города Батайска «Социальная поддержка граждан» (Социальные выплаты гражданам, кроме публичных нормативных социальных выплат)	913	10	03	05 1 00 51370	320	2 953,9	3 244,6	3 367,1
Осуществление ежегодной денежной выплаты лицам, награжденным нагрудным знаком «Почетный донор России» в рамках подпрограммы «Социальная поддержка отдельных категорий граждан» муниципальной программы города Батайска «Социальная поддержка граждан» (Иные закупки товаров, работ и услуг для обеспечения государственных (муниципальных) нужд)	913	10	03	05 1 00 52200	240	34,8	30,0	30,0

Наименование	Мин	Рз	ПР	ЦСР	ВР	2020 год	2021 год	2022 год
Осуществление ежегодной денежной выплаты лицам, награжденным нагрудным знаком «Почетный донор России» в рамках подпрограммы «Социальная поддержка отдельных категорий граждан» муниципальной программы города Батайска «Социальная поддержка граждан» (Социальные выплаты гражданам, кроме публичных нормативных социальных выплат)	913	10	03	05 1 00 52200	320	3 598,5	3 579,0	3 723,3
Расходы на оплату жилищно-коммунальных услуг отдельным категориям граждан в рамках подпрограммы «Социальная поддержка отдельных категорий граждан» муниципальной программы города Батайска «Социальная поддержка граждан» (Иные закупки товаров, работ и услуг для обеспечения государственных (муниципальных) нужд)	913	10	03	05 1 00 52500	240	700,0	700,0	700,0
Расходы на оплату жилищно-коммунальных услуг отдельным категориям граждан в рамках подпрограммы «Социальная поддержка отдельных категорий граждан» муниципальной программы города Батайска «Социальная поддержка граждан» (Социальные выплаты гражданам, кроме публичных нормативных социальных выплат)	913	10	03	05 1 00 52500	320	64 253,4	64 169,9	64 165,3
Осуществление полномочий по предоставлению мер социальной поддержки ветеранов труда и граждан, приравненных к ним, в том числе по организации приема и оформления документов, необходимых для присвоения звания «Ветеран труда», за исключением проезда на железнодорожном и водном транспорте пригородного сообщения и на автомобильном транспорте пригородного межмуниципального и междугородного внутриобластного сообщений в рамках подпрограммы «Социальная поддержка отдельных категорий граждан» муниципальной программы города Батайска «Социальная поддержка граждан» (Иные закупки товаров, работ и услуг для обеспечения государственных (муниципальных) нужд)	913	10	03	05 1 00 72050	240	551,7	700,0	700,0
Осуществление полномочий по предоставлению мер социальной поддержки ветеранов труда и граждан, приравненных к ним, в том числе по организации приема и оформления документов, необходимых для присвоения звания «Ветеран труда», за исключением проезда на железнодорожном и водном транспорте пригородного сообщения и на автомобильном транспорте пригородного межмуниципального и междугородного внутриобластного сообщений в рамках подпрограммы «Социальная поддержка отдельных категорий граждан» муниципальной программы города Батайска «Социальная поддержка граждан» (Социальные выплаты гражданам, кроме публичных нормативных социальных выплат)	913	10	03	05 1 00 72050	320	93 450,2	111 348,6	114 814,4
Осуществление полномочий по предоставлению мер социальной поддержки тружеников тыла, за исключением проезда на железнодорожном и водном транспорте пригородного сообщения и на автомобильном транспорте пригородного межмуниципального и междугородного внутриобластного сообщений в рамках подпрограммы «Социальная поддержка отдельных категорий граждан» муниципальной программы города Батайска «Социальная поддержка граждан» (Социальные выплаты гражданам, кроме публичных нормативных социальных выплат)	913	10	03	05 1 00 72060	320	714,9	134,2	136,6

Наименование	Мин	Рз	ПР	ЦСР	ВР	2020 год	2021 год	2022 год
Осуществление полномочий по предоставлению мер социальной поддержки реабилитированных лиц, лиц, признанных пострадавшими от политических репрессий, и членов их семей, за исключением проезда на пригородном железнодорожном, водном транспорте и автомобильном транспорте пригородного межмуниципального сообщения в рамках подпрограммы «Социальная поддержка отдельных категорий граждан» муниципальной программы города Батайска «Социальная поддержка граждан» (Иные закупки товаров, работ и услуг для обеспечения государственных (муниципальных) нужд)	913	10	03	05 1 00 72070	240	16,2	25,0	25,0
Осуществление полномочий по предоставлению мер социальной поддержки реабилитированных лиц, лиц, признанных пострадавшими от политических репрессий, и членов их семей, за исключением проезда на пригородном железнодорожном, водном транспорте и автомобильном транспорте пригородного межмуниципального сообщения в рамках подпрограммы «Социальная поддержка отдельных категорий граждан» муниципальной программы города Батайска «Социальная поддержка граждан» (Социальные выплаты гражданам, кроме публичных нормативных социальных выплат)	913	10	03	05 1 00 72070	320	2 551,1	3 066,0	3 160,6
Осуществление полномочий по предоставлению мер социальной поддержки ветеранов труда Ростовской области, в том числе по организации приема и оформления документов, необходимых для присвоения звания «Ветеран труда Ростовской области», за исключением проезда на железнодорожном и водном транспорте пригородного сообщения и на автомобильном транспорте пригородного межмуниципального и междугородного внутриобластного сообщений в рамках подпрограммы «Социальная поддержка отдельных категорий граждан» муниципальной программы города Батайска «Социальная поддержка граждан» (Иные закупки товаров, работ и услуг для обеспечения государственных (муниципальных) нужд)	913	10	03	05 1 00 72080	240	148,2	180,0	180,0
Осуществление полномочий по предоставлению мер социальной поддержки ветеранов труда Ростовской области, в том числе по организации приема и оформления документов, необходимых для присвоения звания «Ветеран труда Ростовской области», за исключением проезда на железнодорожном и водном транспорте пригородного сообщения и на автомобильном транспорте пригородного межмуниципального и междугородного внутриобластного сообщений в рамках подпрограммы «Социальная поддержка отдельных категорий граждан» муниципальной программы города Батайска «Социальная поддержка граждан» (Социальные выплаты гражданам, кроме публичных нормативных социальных выплат)	913	10	03	05 1 00 72080	320	26 598,3	28 278,4	29 113,8
Осуществление полномочий по предоставлению гражданам в целях оказания социальной поддержки субсидий на оплату жилых помещений и коммунальных услуг, в рамках подпрограммы «Социальная поддержка отдельных категорий граждан» муниципальной программы города Батайска «Социальная поддержка граждан» (Иные закупки товаров, работ и услуг для обеспечения государственных (муниципальных) нужд)	913	10	03	05 1 00 72100	240	254,1	210,0	210,0

Наименование	Мин	Рз	ПР	ЦСР	ВР	2020 год	2021 год	2022 год
Осуществление полномочий по предоставлению гражданам в целях оказания социальной поддержки субсидий на оплату жилых помещений и коммунальных услуг, в рамках подпрограммы «Социальная поддержка отдельных категорий граждан» муниципальной программы города Батайска «Социальная поддержка граждан» (Социальные выплаты гражданам, кроме публичных нормативных социальных выплат)	913	10	03	05 1 00 72100	320	26 469,5	18 702,9	19 383,8
Осуществление полномочий по предоставлению материальной и иной помощи для погребения в рамках подпрограммы «Социальная поддержка отдельных категорий граждан» муниципальной программы города Батайска «Социальная поддержка граждан» (Иные закупки товаров, работ и услуг для обеспечения государственных (муниципальных) нужд)	913	10	03	05 1 00 72120	240	7,2	10,0	10,0
Осуществление полномочий по предоставлению материальной и иной помощи для погребения в рамках подпрограммы «Социальная поддержка отдельных категорий граждан» муниципальной программы города Батайска «Социальная поддержка граждан» (Социальные выплаты гражданам, кроме публичных нормативных социальных выплат)	913	10	03	05 1 00 72120	320	919,7	964,6	1 014,3
Расходы за счет резервного фонда Администрации города Батайска в рамках подпрограммы «Социальная поддержка отдельных категорий граждан» муниципальной программы города Батайска «Социальная поддержка граждан» (Социальные выплаты гражданам, кроме публичных нормативных социальных выплат)	913	10	03	05 1 00 90100	320	160,0		
Расходы на социальное обеспечение, оказание мер социальной поддержки отдельных категорий граждан в рамках подпрограммы «Старшее поколение» муниципальной программы города Батайска «Социальная поддержка граждан» (Иные закупки товаров, работ и услуг для обеспечения государственных (муниципальных) нужд)	913	10	03	05 3 00 10010	240	3,1	6,6	6,6
Расходы на социальное обеспечение, оказание мер социальной поддержки отдельных категорий граждан в рамках подпрограммы «Старшее поколение» муниципальной программы города Батайска «Социальная поддержка граждан» (Социальные выплаты гражданам, кроме публичных нормативных социальных выплат)	913	10	03	05 3 00 10010	320	385,0	488,5	488,4
Расходы на выплату инвалидам компенсаций страховых премий по договорам обязательного страхования гражданской ответственности владельцев транспортных средств в соответствии с Федеральным законом от 25 апреля 2002 года № 40-ФЗ «Об обязательном страховании гражданской ответственности владельцев транспортных средств» в рамках подпрограммы «Социальная интеграция инвалидов и других маломобильных групп населения в общество» муниципальной программы города Батайска «Доступная среда» (Иные закупки товаров, работ и услуг для обеспечения государственных (муниципальных) нужд)	913	10	03	06 1 00 52800	240	0,5	0,5	0,5

Наименование	Мин	Рз	ПР	ЦСР	ВР	2020 год	2021 год	2022 год
Расходы на выплату инвалидам компенсаций страховых премий по договорам обязательного страхования гражданской ответственности владельцев транспортных средств в соответствии с Федеральным законом от 25 апреля 2002 года № 40-ФЗ «Об обязательном страховании гражданской ответственности владельцев транспортных средств» в рамках подпрограммы «Социальная интеграция инвалидов и других маломобильных групп населения в общество» муниципальной программы города Батайска «Доступная среда» (Социальные выплаты гражданам, кроме публичных нормативных социальных выплат)	913	10	03	06 1 00 52800	320	61,3	61,3	61,3
Охрана семьи и детства	913	10	04			681 645,2	338 163,4	346 309,9
Расходы на социальное обеспечение, оказание мер социальной поддержки отдельных категорий граждан в рамках подпрограммы «Совершенствование мер демографической политики в области социальной поддержки семьи и детей» муниципальной программы города Батайска «Социальная поддержка граждан» (Публичные нормативные социальные выплаты гражданам)	913	10	04	05 2 00 10010	310	1 590,0	1 870,6	1 870,6
Расходы на выплаты единовременного пособия беременной жене военнослужащего, проходящего военную службу по призыву, а также ежемесячного пособия на ребенка военнослужащего, проходящего военную службу по призыву, в соответствии с Федеральным законом от 19 мая 1995 года № 81-ФЗ «О государственных пособиях гражданам, имеющим детей» в рамках подпрограммы «Совершенствование мер демографической политики в области социальной поддержки семьи и детей» муниципальной программы города Батайска «Социальная поддержка граждан» (Социальные выплаты гражданам, кроме публичных нормативных социальных выплат)	913	10	04	05 2 00 52700	320	283,2	321,0	333,6
Расходы на выплату государственных пособий лицам, не подлежащим обязательному социальному страхованию на случай временной нетрудоспособности и в связи с материнством, и лицам, уволенным в связи с ликвидацией организаций (прекращением деятельности, полномочий физическими лицами), в соответствии с Федеральным законом от 19 мая 1995 года № 81-ФЗ «О государственных пособиях гражданам, имеющим детей» в рамках подпрограммы «Совершенствование мер демографической политики в области социальной поддержки семьи и детей» муниципальной программы города Батайска «Социальная поддержка граждан» (Иные закупки товаров, работ и услуг для обеспечения государственных (муниципальных) нужд)	913	10	04	05 2 00 53800	240	5,4	10,0	10,0
Расходы на выплату государственных пособий лицам, не подлежащим обязательному социальному страхованию на случай временной нетрудоспособности и в связи с материнством, и лицам, уволенным в связи с ликвидацией организаций (прекращением деятельности, полномочий физическими лицами), в соответствии с Федеральным законом от 19 мая 1995 года № 81-ФЗ «О государственных пособиях гражданам, имеющим детей» в рамках подпрограммы «Совершенствование мер демографической политики в области социальной поддержки семьи и детей» муниципальной программы города Батайска «Социальная поддержка граждан» (Социальные выплаты гражданам, кроме публичных нормативных социальных выплат)	913	10	04	05 2 00 53800	320	57 431,1	63 522,7	67 528,0

Наименование	Мин	Рз	ПР	ЦСР	ВР	2020 год	2021 год	2022 год
Расходы на выплату государственных пособий лицам, не подлежащим обязательному социальному страхованию на случай временной нетрудоспособности и в связи с материнством, и лицам, уволенным в связи с ликвидацией организаций (прекращением деятельности, полномочий физическими лицами), в соответствии с Федеральным законом от 19 мая 1995 года № 81-ФЗ «О государственных пособиях гражданам, имеющим детей», за счет средств резервного фонда Правительства Российской Федерации в рамках подпрограммы «Совершенствование мер демографической политики в области социальной поддержки семьи и детей» муниципальной программы города Батайска «Социальная поддержка граждан» (Иные закупки товаров, работ и услуг для обеспечения государственных (муниципальных) нужд)	913	10	04	05 2 00 5380F	240	0,3		
Расходы на выплату государственных пособий лицам, не подлежащим обязательному социальному страхованию на случай временной нетрудоспособности и в связи с материнством, и лицам, уволенным в связи с ликвидацией организаций (прекращением деятельности, полномочий физическими лицами), в соответствии с Федеральным законом от 19 мая 1995 года № 81-ФЗ «О государственных пособиях гражданам, имеющим детей», за счет средств резервного фонда Правительства Российской Федерации в рамках подпрограммы «Совершенствование мер демографической политики в области социальной поддержки семьи и детей» муниципальной программы города Батайска «Социальная поддержка граждан» (Социальные выплаты гражданам, кроме публичных нормативных социальных выплат)	913	10	04	05 2 00 5380F	320	6 345,5		
Осуществление полномочий по предоставлению мер социальной поддержки детей из многодетных семей в рамках подпрограммы «Совершенствование мер демографической политики в области социальной поддержки семьи и детей» муниципальной программы города Батайска «Социальная поддержка граждан» (Иные закупки товаров, работ и услуг для обеспечения государственных (муниципальных) нужд)	913	10	04	05 2 00 72150	240	163,0	134,0	134,0
Осуществление полномочий по предоставлению мер социальной поддержки детей из многодетных семей в рамках подпрограммы «Совершенствование мер демографической политики в области социальной поддержки семьи и детей» муниципальной программы города Батайска «Социальная поддержка граждан» (Социальные выплаты гражданам, кроме публичных нормативных социальных выплат)	913	10	04	05 2 00 72150	320	18 423,0	21 284,2	22 157,5
Осуществление полномочий по выплате пособия на ребенка в рамках подпрограммы «Совершенствование мер демографической политики в области социальной поддержки семьи и детей» муниципальной программы города Батайска «Социальная поддержка граждан» (Иные закупки товаров, работ и услуг для обеспечения государственных (муниципальных) нужд)	913	10	04	05 2 00 72170	240	2,2	10,0	10,0
Осуществление полномочий по выплате пособия на ребенка в рамках подпрограммы «Совершенствование мер демографической политики в области социальной поддержки семьи и детей» муниципальной программы города Батайска «Социальная поддержка граждан» (Социальные выплаты гражданам, кроме публичных нормативных социальных выплат)	913	10	04	05 2 00 72170	320	41 516,5	33 747,5	35 347,7

Наименование	Мин	Рз	ПР	ЦСР	ВР	2020 год	2021 год	2022 год
Расходы на осуществление полномочий по предоставлению меры социальной поддержки семей, имеющих детей и проживающих на территории Ростовской области, в виде ежемесячной денежной выплаты на ребенка в возрасте от трех до семи лет включительно в рамках подпрограммы «Совершенствование мер демографической политики в области социальной поддержки семьи и детей» муниципальной программы города Батайска «Социальная поддержка граждан» (Иные закупки товаров, работ и услуг для обеспечения государственных (муниципальных) нужд)	913	10	04	05 2 00 72470	240	1 990,7		
Осуществление ежемесячных выплат на детей в возрасте от трех до семи лет включительно в рамках подпрограммы «Совершенствование мер демографической политики в области социальной поддержки семьи и детей» муниципальной программы города Батайска «Социальная поддержка граждан» (Социальные выплаты гражданам, кроме публичных нормативных социальных выплат)	913	10	04	05 2 00 R3020	320	144 248,8		
Осуществление ежемесячных выплат на детей в возрасте от трех до семи лет включительно, за счет средств резервного фонда Правительства Российской Федерации в рамках подпрограммы «Совершенствование мер демографической политики в области социальной поддержки семьи и детей» муниципальной программы города Батайска «Социальная поддержка граждан» (Социальные выплаты гражданам, кроме публичных нормативных социальных выплат)	913	10	04	05 2 00 R302F	320	165 146,7		
Осуществление ежемесячной денежной выплаты, назначенной в случае рождения третьего ребенка или последующих детей до достижения ребенком возраста трех лет в рамках подпрограммы «Совершенствование мер демографической политики в области социальной поддержки семьи и детей» муниципальной программы города Батайска «Социальная поддержка граждан» (Социальные выплаты гражданам, кроме публичных нормативных социальных выплат)	913	10	04	05 2 P1 50840	320	78 481,9	61 785,7	58 297,5
Осуществление ежемесячной выплаты в связи с рождением (усыновлением) первого ребенка в рамках подпрограммы «Совершенствование мер демографической политики в области социальной поддержки семьи и детей» муниципальной программы города Батайска «Социальная поддержка граждан» (Социальные выплаты гражданам, кроме публичных нормативных социальных выплат)	913	10	04	05 2 P1 55730	320	134 125,5	126 410,8	131 092,8
Осуществление полномочий по предоставлению мер социальной поддержки детей первого-второго года жизни из малоимущих семей в рамках подпрограммы «Совершенствование мер демографической политики в области социальной поддержки семьи и детей» муниципальной программы города Батайска «Социальная поддержка граждан» (Иные закупки товаров, работ и услуг для обеспечения государственных (муниципальных) нужд)	913	10	04	05 2 P1 72160	240	110,8	105,0	105,0

Наименование	Мин	Рз	ПР	ЦСР	ВР	2020 год	2021 год	2022 год
Осуществление полномочий по предоставлению мер социальной поддержки детей первого-второго года жизни из малоимущих семей в рамках подпрограммы «Совершенствование мер демографической политики в области социальной поддержки семьи и детей» муниципальной программы города Батайска «Социальная поддержка граждан» (Социальные выплаты гражданам, кроме публичных нормативных социальных выплат)	913	10	04	05 2 Р1 72160	320	11 475,5	10 373,8	10 803,7
Осуществление полномочий по предоставлению мер социальной поддержки малоимущих семей, имеющих детей и проживающих на территории Ростовской области, в виде предоставления регионального материнского капитала в рамках подпрограммы «Совершенствование мер демографической политики в области социальной поддержки семьи и детей» муниципальной программы города Батайска «Социальная поддержка граждан» (Социальные выплаты гражданам, кроме публичных нормативных социальных выплат)	913	10	04	05 2 Р1 72210	320	15 352,4	12 527,9	12 395,7
Осуществление полномочий по предоставлению мер социальной поддержки беременных женщин из малоимущих семей, кормящих матерей и детей в возрасте до трех лет из малоимущих семей в рамках подпрограммы «Совершенствование мер демографической политики в области социальной поддержки семьи и детей» муниципальной программы города Батайска «Социальная поддержка граждан» (Иные закупки товаров, работ и услуг для обеспечения государственных (муниципальных) нужд)	913	10	04	05 2 Р1 72240	240	39,2	16,0	16,0
Осуществление полномочий по предоставлению мер социальной поддержки беременных женщин из малоимущих семей, кормящих матерей и детей в возрасте до трех лет из малоимущих семей в рамках подпрограммы «Совершенствование мер демографической политики в области социальной поддержки семьи и детей» муниципальной программы города Батайска «Социальная поддержка граждан» (Социальные выплаты гражданам, кроме публичных нормативных социальных выплат)	913	10	04	05 2 Р1 72240	320	4 151,3	5 349,4	5 565,3
Осуществление полномочий по предоставлению мер социальной поддержки семей, имеющих детей и проживающих на территории Ростовской области, в виде ежемесячной денежной выплаты в размере определенного в Ростовской области прожиточного минимума для детей, назначаемой в случае рождения после 31 декабря 2012 года третьего ребенка (родного, усыновленного) или последующих детей (родных, усыновленных) до достижения ребенком возраста трех лет, в целях софинансирования расходов федерального бюджета в рамках подпрограммы «Совершенствование мер демографической политики в области социальной поддержки семьи и детей» муниципальной программы города Батайска «Социальная поддержка граждан (Иные закупки товаров, работ и услуг для обеспечения государственных (муниципальных) нужд)	913	10	04	05 2 Р1 72440	240	762,2	694,8	642,5
Другие вопросы в области социальной политики	913	10	06			19 826,6	20 904,7	21 547,6
Расходы на выплаты по оплате труда работников муниципальных органов города Батайска в рамках подпрограммы «Социальная поддержка отдельных категорий граждан» муниципальной программы города Батайска «Социальная поддержка граждан» (Расходы на выплаты персоналу государственных (муниципальных) органов)	913	10	06	05 1 00 00110	120	1 536,2	1 472,9	1 472,9

Наименование	Мин	Рз	ПР	ЦСР	ВР	2020 год	2021 год	2022 год
Расходы на обеспечение функций муниципальных органов города Батайска в рамках подпрограммы «Социальная поддержка отдельных категорий граждан» муниципальной программы города Батайска «Социальная поддержка граждан» (Иные закупки товаров, работ и услуг для обеспечения государственных (муниципальных) нужд)	913	10	06	05 1 00 00190	240	649,8	548,5	548,5
Расходы на уплату налогов, сборов и иных платежей в рамках подпрограммы «Социальная поддержка отдельных категорий граждан» муниципальной программы города Батайска «Социальная поддержка граждан» (Уплата налогов, сборов и иных платежей)	913	10	06	05 1 00 09090	850	58,8	58,3	58,3
Организация исполнительно-распорядительных функций, связанных с реализацией переданных государственных полномочий в сфере социального обслуживания и социальной защиты населения в рамках подпрограммы «Социальная поддержка отдельных категорий граждан» муниципальной программы города Батайска «Социальная поддержка граждан» (Расходы на выплаты персоналу государственных (муниципальных) органов)	913	10	06	05 1 00 72110	120	16 489,7	17 015,8	17 683,2
Организация исполнительно-распорядительных функций, связанных с реализацией переданных государственных полномочий в сфере социального обслуживания и социальной защиты населения в рамках подпрограммы «Социальная поддержка отдельных категорий граждан» муниципальной программы города Батайска «Социальная поддержка граждан» (Иные закупки товаров, работ и услуг для обеспечения государственных (муниципальных) нужд)	913	10	06	05 1 00 72110	240	1 092,1	1 092,1	1 092,1
Расходы на приобретение компьютерной техники органам социальной защиты населения в рамках подпрограммы «Социальная поддержка отдельных категорий граждан» муниципальной программы города Батайска «Социальная поддержка граждан» (Иные закупки товаров, работ и услуг для обеспечения государственных (муниципальных) нужд)	913	10	06	05 1 00 S4120	240		106,0	81,5
Расходы на единовременное пособие за полные годы стажа муниципальной службы при увольнении с муниципальной службы в рамках подпрограммы «Социальная поддержка отдельных категорий граждан» муниципальной программы города Батайска «Социальная поддержка граждан» (Расходы на выплаты персоналу государственных (муниципальных) органов)	913	10	06	05 1 00 99990	120		611,1	611,1
КОМИТЕТ ПО УПРАВЛЕНИЮ ИМУЩЕСТВОМ ГОРОДА БАТАЙСКА	914					51 455,8	50 322,7	50 465,2
ОБЩЕГОСУДАРСТВЕННЫЕ ВОПРОСЫ	914	01				46 242,6	44 325,4	44 330,6
Другие общегосударственные вопросы	914	01	13			46 242,6	44 325,4	44 330,6
Расходы на мероприятия по созданию и развитию информационной инфраструктуры города Батайска в рамках подпрограммы «Развитие цифровых технологий» муниципальной программы города Батайска «Информационное общество» (Иные закупки товаров, работ и услуг для обеспечения государственных (муниципальных) нужд)	914	01	13	15 1 00 20010	240	98,7	90,0	90,0

Наименование	Мин	Рз	ПР	ЦСР	ВР	2020 год	2021 год	2022 год
Обеспечение и развитие деятельности Муниципального бюджетного учреждения «Многофункциональный центр предоставления государственных и муниципальных услуг» города Батайска» в рамках подпрограммы «Оптимизация и повышение качества предоставления государственных и муниципальных услуг в городе Батайске, в том числе на базе многофункционального центра предоставления государственных и муниципальных услуг» муниципальной программы города Батайска «Информационное общество» (Субсидии бюджетным учреждениям)	914	01	13	15 2 00 00590	610	28 943,9	26 962,5	26 961,2
Расходы на уплату налогов, сборов и иных платежей в рамках подпрограммы «Оптимизация и повышение качества предоставления государственных и муниципальных услуг в городе Батайске, в том числе на базе Муниципального бюджетного учреждения «Многофункциональный центр предоставления государственных и муниципальных услуг» города Батайска» муниципальной программы города Батайска «Информационное общество» (Субсидии бюджетным учреждениям)	914	01	13	15 2 00 09090	610	9,4	12,9	12,9
Расходы на реализацию принципа экстерриториальности при предоставлении государственных и муниципальных услуг, в рамках подпрограммы «Оптимизация и повышение качества предоставления государственных и муниципальных услуг в городе Батайске, в том числе на базе многофункционального центра предоставления государственных и муниципальных услуг» муниципальной программы города Батайска «Информационное общество» (Субсидии бюджетным учреждениям)	914	01	13	15 2 00 S3600	610	137,5	140,8	145,8
Расходы на организацию предоставления областных услуг на базе многофункциональных центров предоставления государственных и муниципальных услуг в рамках подпрограммы «Оптимизация и повышение качества предоставления государственных и муниципальных услуг в городе Батайске, в том числе на базе многофункционального центра предоставления государственных и муниципальных услуг» муниципальной программы города Батайска «Информационное общество» (Субсидии бюджетным учреждениям)	914	01	13	15 2 00 S4020	610	35,7	36,7	38,2
Расходы на выплаты по оплате труда работников муниципальных органов города Батайска в рамках подпрограммы «Обеспечение реализации муниципальной программы города Батайска «Управление муниципальной собственностью» муниципальной программы города Батайска «Управление муниципальной собственности» (Расходы на выплаты персоналу государственных (муниципальных) органов)	914	01	13	16 1 00 00110	120	15 564,7	15 850,4	15 850,4
Расходы на обеспечение функций муниципальных органов города Батайска в рамках подпрограммы «Обеспечение реализации муниципальной программы города Батайска «Управление муниципальной собственностью» муниципальной программы города Батайска «Управление муниципальной собственности» (Иные закупки товаров, работ и услуг для обеспечения государственных (муниципальных) нужд)	914	01	13	16 1 00 00190	240	1 094,4	1 214,5	1 214,5

Наименование	Мин	Рз	ПР	ЦСР	ВР	2020 год	2021 год	2022 год
Расходы на уплату налогов, сборов и иных платежей в рамках подпрограммы «Обеспечение реализации муниципальной программы города Батайска « Управление муниципальной собственностью» муниципальной программы города Батайска «Управление муниципальной собственности» (Уплата налогов, сборов и иных платежей)	914	01	13	16 1 00 09090	850	7,9	17,6	17,6
Исполнение судебных актов Российской Федерации и мировых соглашений по возмещению вреда, причиненного в результате незаконных действий (бездействия) органов государственной власти (государственных органов), органов местного самоуправления либо должностных лиц этих органов, а также в результате деятельности муниципальных учреждений, иных судебных издержек в рамках непрограмного направления деятельности (Субсидии бюджетным учреждениям)	914	01	13	99 9 00 90120	610	22,8		
Исполнение судебных актов Российской Федерации и мировых соглашений по возмещению вреда, причиненного в результате незаконных действий (бездействия) органов государственной власти (государственных органов), органов местного самоуправления либо должностных лиц этих органов, а также в результате деятельности муниципальных учреждений, иных судебных издержек в рамках непрограмного направления деятельности (Исполнение судебных актов)	914	01	13	99 9 00 90120	830	327,6		
НАЦИОНАЛЬНАЯ ЭКОНОМИКА	914	04				1 090,9	1 748,8	1 748,8
Другие вопросы в области национальной экономики	914	04	12			1 090,9	1 748,8	1 748,8
Расходы на мероприятия по землеустройству и землепользованию в рамках подпрограммы «Эффективное использование и распоряжение муниципальным имуществом, мероприятия по землеустройству и землепользованию» муниципальной программы « Управление муниципальной собственностью « (Иные закупки товаров, работ и услуг для обеспечения государственных (муниципальных) нужд)	914	04	12	16 2 00 20010	240	1 090,9	1 748,8	1 748,8
ЖИЛИЩНО-КОММУНАЛЬНОЕ ХОЗЯЙСТВО	914	05				735,9	735,9	735,9
Жилищное хозяйство	914	05	01			735,9	735,9	735,9
Расходы на мероприятия по развитию жилищного хозяйства в рамках подпрограммы «Развитие жилищного хозяйства в городе Батайске» муниципальной программы города Батайска «Обеспечение качественными жилищно-коммунальными услугами населения города Батайска» (Иные закупки товаров, работ и услуг для обеспечения государственных (муниципальных) нужд)	914	05	01	07 1 00 20010	240	295,0	295,0	295,0
Расходы на ремонт жилищного фонда и имущества муниципального образования «Город Батайск в рамках подпрограммы «Ремонт жилищного фонда и имущества муниципального образования «Город Батайск» муниципальной программы города Батайска «Обеспечение качественными жилищно-коммунальными услугами населения города Батайска» (Иные закупки товаров, работ и услуг для обеспечения государственных (муниципальных) нужд)	914	05	01	07 3 00 20010	240	440,9	440,9	440,9
ОБРАЗОВАНИЕ	914	07					18,0	18,0
Профессиональная подготовка, переподготовка и повышение квалификации	914	07	05				18,0	18,0

Наименование	Мин	Рз	ПР	ЦСР	ВР	2020 год	2021 год	2022 год
Расходы на реализацию мероприятий по обеспечению профессионального образования муниципальных служащих города Батайска в рамках подпрограммы «Развитие муниципального управления и муниципальной службы» муниципальной программы города Батайска «Развитие муниципального управления» (Иные закупки товаров, работ и услуг для обеспечения государственных (муниципальных) нужд)	914	07	05	19 1 00 20010	240		18,0	18,0
СОЦИАЛЬНАЯ ПОЛИТИКА	914	10				3 386,4	3 494,6	3 631,9
Другие вопросы в области социальной политики	914	10	06			3 386,4	3 494,6	3 631,9
Организация исполнительно-распорядительных функций, связанных с реализацией переданных государственных полномочий в сфере социального обслуживания и социальной защиты населения в рамках подпрограммы «Оптимизация и повышение качества предоставления государственных и муниципальных услуг в городе Батайске, в том числе на базе Муниципального бюджетного учреждения «Многофункциональный центр предоставления государственных и муниципальных услуг» города Батайска» муниципальной программы города Батайска «Информационное общество» (Субсидии бюджетным учреждениям)	914	10	06	15 2 00 72110	610	3 386,4	3 494,6	3 631,9
ОТДЕЛ ЗАПИСИ АКТОВ ГРАЖДАНСКОГО СОСТОЯНИЯ ГОРОДА БАТАЙСКА РОСТОВСКОЙ ОБЛАСТИ	917					5 220,1	4 379,8	4 533,2
ОБЩЕГОСУДАРСТВЕННЫЕ ВОПРОСЫ	917	01				5 220,1	4 379,8	4 533,2
Другие общегосударственные вопросы	917	01	13			5 220,1	4 379,8	4 533,2
Расходы на выплаты по оплате труда работников муниципальных органов города Батайска (Расходы на выплаты персоналу государственных (муниципальных) органов)	917	01	13	99 9 00 00110	120	439,5	421,4	421,4
Расходы на государственную регистрацию актов гражданского состояния за счет средств резервного фонда Правительства РФ в рамках непрограммных расходов государственных органов Ростовской области (Расходы на выплаты персоналу государственных (муниципальных) органов)	917	01	13	99 9 00 5930F	120	57,3		
Расходы на государственную регистрацию актов гражданского состояния в рамках непрограммных расходов государственных органов Ростовской области (Расходы на выплаты персоналу государственных (муниципальных) органов)	917	01	13	99 9 00 59310	120	4 395,0	3 650,4	3 790,0
Расходы на государственную регистрацию актов гражданского состояния в рамках непрограммных расходов государственных органов Ростовской области (Иные закупки товаров, работ и услуг для обеспечения государственных (муниципальных) нужд)	917	01	13	99 9 00 59310	240	311,5	279,0	292,8
Расходы на государственную регистрацию актов гражданского состояния в рамках непрограммных расходов государственных органов Ростовской области (Исполнение судебных актов)	917	01	13	99 9 00 59310	830	5,7		
Расходы на государственную регистрацию актов гражданского состояния в рамках непрограммных расходов государственных органов Ростовской области (Уплата налогов, сборов и иных платежей)	917	01	13	99 9 00 59310	850	11,1	29,0	29,0
Всего						**3 914 511,3**	**3 178 988,3**	**3 108 714,9**

Приложение 5
к решению Батайской городской Думы
«О внесении изменений в решение Батайской городской Думы
от 18.12.2019 № 30 «О бюджете города Батайска на 2020 год
и на плановый период 2021 и 2022 годов»
(в редакции от 25.11.2020 №85)

Приложение 9
к решению Батайской городской Думы
«О бюджете города Батайска на 2020 год
и на плановый период 2021 и 2022 годов»

Распределение бюджетных ассигнований по целевым статьям (муниципальным программам города Батайска и непрограммным направлениям деятельности), группам и подгруппам видов расходов, разделам, подразделам классификации расходов бюджета на 2020 год и на плановый период 2021 и 2022 годов

(тыс. руб.)

Наименование	ЦСР	ВР	Рз	ПР	2020 год	2021 год	2022 год
Расходы муниципальных программ города Батайска					3 808 092,1	3 032 774,2	2 919 193,5
Муниципальная программа города Батайска «Развитие здравоохранения»	0100000000				155 725,0	17 426,1	16 231,1
Подпрограмма «Выполнение функций в соответствии с муниципальным заданием медицинской помощи, муниципальными учреждениями участвующими в реализации программы обязательного медицинского страхования и в рамках местного бюджета»	0110000000				1 013,3	1 072,6	1 150,1
Осуществление полномочий по организации оказания жителям Ростовской области первичной медико-санитарной помощи, специализированной, в том числе высокотехнологичной, медицинской помощи, скорой, в том числе скорой специализированной, медицинской помощи и паллиативной медицинской помощи, проведения медицинских экспертиз, медицинских осмотров и медицинских освидетельствований в рамках реализации территориальной программы государственных гарантий бесплатного оказания гражданам медицинской помощи (за исключением медицинской помощи, оказываемой в медицинских организациях, подведомственных органу исполнительной власти Ростовской области в сфере охраны здоровья) в рамках подпрограммы «Выполнение функций в соответствии с муниципальным заданием медицинской помощи, муниципальными учреждениями участвующими в реализации программы обязательного медицинского страхования и в рамках местного бюджета» муниципальной программы города Батайска «Развитие здравоохранения» (Субсидии бюджетным учреждениям)	01 1 00 72430	610	09	02	1 013,3	1 072,6	1 150,1
Подпрограмма «Профилактика заболеваний и формирование здорового образа жизни»	0120000000				27 514,0	2 600,0	2 600,0
Расходы на мероприятия по борьбе с туберкулезом в рамках подпрограммы «Профилактика заболеваний и формирование здорового образа жизни» муниципальной программы города Батайска «Развитие здравоохранения» (Субсидии бюджетным учреждениям)	01 2 00 20010	610	09	02	1 744,1	2 300,0	2 300,0
Расходы на мероприятия по борьбе с сахарным диабетом в рамках подпрограммы «Профилактика заболеваний и формирование здорового образа жизни» муниципальной программы города Батайска «Развитие здравоохранения» (Субсидии бюджетным учреждениям)	01 2 00 20020	610	09	02	258,8	300,0	300,0

Наименование	ЦСР	ВР	Рз	ПР	2020 год	2021 год	2022 год
Расходы на мероприятия по профилактике, предупреждению, ликвидации последствий распространения коронавирусной инфекции (COVID-19) в рамках подпрограммы «Профилактика заболеваний и формирование здорового образа жизни» муниципальной программы города Батайска «Развитие здравоохранения» (Субсидии бюджетным учреждениям)	01 2 00 20030	610	09	01	1 416,9		
Расходы на мероприятия по профилактике, предупреждению, ликвидации последствий распространения коронавирусной инфекции (COVID-19) в рамках подпрограммы «Профилактика заболеваний и формирование здорового образа жизни» муниципальной программы города Батайска «Развитие здравоохранения» (Субсидии бюджетным учреждениям)	01 2 00 20030	610	09	02	199,3		
Расходы на мероприятия по профилактике, предупреждению, ликвидации последствий распространения коронавирусной инфекции (COVID-19) в рамках подпрограммы «Профилактика заболеваний и формирование здорового образа жизни» муниципальной программы города Батайска «Развитие здравоохранения» (Субсидии бюджетным учреждениям)	01 2 00 20030	610	09	04	144,3		
Расходы за счет средств резервного фонда Правительства Ростовской области (Иные межбюджетные трансферты местным бюджетам в целях финансового обеспечения мероприятий, связанных с профилактикой и устранением последствий распространения коронавирусной инфекции) в рамках подпрограммы «Профилактика заболеваний и формирование здорового образа жизни» муниципальной программы города Батайска «Развитие здравоохранения» (Субсидии бюджетным учреждениям)	01 2 00 71181	610	09	02	3 020,3		
Расходы на финансовое обеспечение мероприятий, связанных с предотвращением влияния ухудшения экономической ситуации на развитие отраслей экономики, с профилактикой и устранением последствий распространения коронавирусной инфекции в рамках подпрограммы «Профилактика заболеваний и формирование здорового образа жизни» муниципальной программы города Батайска «Развитие здравоохранения» (Субсидии бюджетным учреждениям)	01 2 00 71340	610	09	01	3 286,1		
Расходы на финансовое обеспечение мероприятий, связанных с предотвращением влияния ухудшения экономической ситуации на развитие отраслей экономики, с профилактикой и устранением последствий распространения коронавирусной инфекции в рамках подпрограммы «Профилактика заболеваний и формирование здорового образа жизни» муниципальной программы города Батайска «Развитие здравоохранения» (Субсидии бюджетным учреждениям)	01 2 00 71340	610	09	02	9 504,2		
Расходы на финансовое обеспечение мероприятий, связанных с предотвращением влияния ухудшения экономической ситуации на развитие отраслей экономики, с профилактикой и устранением последствий распространения коронавирусной инфекции в рамках подпрограммы «Профилактика заболеваний и формирование здорового образа жизни» муниципальной программы города Батайска «Развитие здравоохранения» (Субсидии бюджетным учреждениям)	01 2 00 71340	610	09	04	2 078,1		

Наименование	ЦСР	ВР	Рз	ПР	2020 год	2021 год	2022 год
Расходы за счет средств резервного фонда Администрации города Батайска в целях финансового обеспечения мероприятий, связанных с профилактикой и устранением последствий распространения коронавирусной инфекции) в рамках подпрограммы «Профилактика заболеваний и формирование здорового образа жизни» муниципальной программы города Батайска «Развитие здравоохранения»(Субсидии бюджетным учреждениям)	01 2 00 90101	610	09	01	2 855,6		
Расходы за счет средств резервного фонда Администрации города Батайска в целях финансового обеспечения мероприятий, связанных с профилактикой и устранением последствий распространения коронавирусной инфекции) в рамках подпрограммы «Профилактика заболеваний и формирование здорового образа жизни» муниципальной программы города Батайска «Развитие здравоохранения»(Субсидии бюджетным учреждениям)	01 2 00 90101	610	09	02	1 666,1		
Расходы за счет средств резервного фонда Администрации города Батайска в целях финансового обеспечения мероприятий, связанных с профилактикой и устранением последствий распространения коронавирусной инфекции) в рамках подпрограммы «Профилактика заболеваний и формирование здорового образа жизни» муниципальной программы города Батайска «Развитие здравоохранения»(Субсидии бюджетным учреждениям)	01 2 00 90101	610	09	04	1 340,2		
Подпрограмма «Кадровое обеспечение системы муниципального здравоохранения»	0130000000				88 711,0	3 637,4	3 641,4
Расходы на обеспечение деятельности (оказание услуг) МБУЗ «Центральная городская больница» г. Батайска Ростовской области (осуществление стимулирующих доплат отдельным специалистам, оплата труда водителей) в рамках подпрограммы «Кадровое обеспечение системы муниципального здравоохранения» муниципальной программы города Батайска «Развитие здравоохранения» (Субсидии бюджетным учреждениям)	01 3 00 00590	610	09	01	457,6	320,0	320,0
Расходы на обеспечение деятельности (оказание услуг) МБУЗ «Центральная городская больница» г. Батайска Ростовской области (осуществление стимулирующих доплат отдельным специалистам, оплата труда водителей) в рамках подпрограммы «Кадровое обеспечение системы муниципального здравоохранения» муниципальной программы города Батайска «Развитие здравоохранения» (Субсидии бюджетным учреждениям)	01 3 00 00590	610	09	02	2 020,7	2 756,5	2 756,5
Расходы на обеспечение деятельности (оказание услуг) МБУЗ «Центральная городская больница» г. Батайска Ростовской области (осуществление стимулирующих доплат отдельным специалистам, оплата труда водителей) в рамках подпрограммы «Кадровое обеспечение системы муниципального здравоохранения» муниципальной программы города Батайска «Развитие здравоохранения» (Субсидии бюджетным учреждениям)	01 3 00 00590	610	09	04	133,0	114,9	114,9

Наименование	ЦСР	ВР	Рз	ПР	2020 год	2021 год	2022 год
Расходы на выплаты стипендий студентам и ординаторам ФГБОУ ВО РостГМУ Минздрава России в рамках подпрограммы «Кадровое обеспечение системы муниципального здравоохранения» муниципальной программы города Батайска «Развитие здравоохранения» (Субсидии бюджетным учреждениям)	01 3 00 11140	610	09	09	437,0	446,0	450,0
Расходы на осуществление выплат стимулирующего характера зо особые условия труда и дополнительную нагрузку медицинским работникам, оказывающим медицинскую помощь гражданам, у которых выявлена новая коронавирусная инфекция, и лицам из групп риска заражения новой коронавирусной инфекцией, за счет средств резервного фонда Правительства Российской Федерации в рамках подпрограммы «Кадровое обеспечение системы муниципального здравоохранения» муниципальной программы города Батайска «Развитие здравоохранения» (Субсидии бюджетным учреждениям)	01 3 00 58300	610	09	01	10 063,6		
Расходы на осуществление выплат стимулирующего характера зо особые условия труда и дополнительную нагрузку медицинским работникам, оказывающим медицинскую помощь гражданам, у которых выявлена новая коронавирусная инфекция, и лицам из групп риска заражения новой коронавирусной инфекцией, за счет средств резервного фонда Правительства Российской Федерации в рамках подпрограммы «Кадровое обеспечение системы муниципального здравоохранения» муниципальной программы города Батайска «Развитие здравоохранения» (Субсидии бюджетным учреждениям)	01 3 00 58300	610	09	02	16 900,8		
Расходы на осуществление выплат стимулирующего характера зо особые условия труда и дополнительную нагрузку медицинским работникам, оказывающим медицинскую помощь гражданам, у которых выявлена новая коронавирусная инфекция, и лицам из групп риска заражения новой коронавирусной инфекцией, за счет средств резервного фонда Правительства Российской Федерации в рамках подпрограммы «Кадровое обеспечение системы муниципального здравоохранения» муниципальной программы города Батайска «Развитие здравоохранения» (Субсидии бюджетным учреждениям)	01 3 00 58300	610	09	04	7 062,5		
Расходы на осуществление выплат стимулирующего характера за выполнение особо важных работ медицинским и иным работникам, непосредственно участвующих в оказании медицинской помощи гражданам, у которых выявлена новая коронавирусная инфекция, за счет средств резервного фонда Правительства Российской Федерации в рамках подпрограммы «Кадровое обеспечение системы муниципального здравоохранения» муниципальной программы города Батайска «Развитие здравоохранения»(Субсидии бюджетным учреждениям)	01 3 00 58330	610	09	01	14 116,6		

Наименование	ЦСР	ВР	Рз	ПР	2020 год	2021 год	2022 год
Расходы на осуществление выплат стимулирующего характера за выполнение особо важных работ медицинским и иным работникам, непосредственно участвующих в оказании медицинской помощи гражданам, у которых выявлена новая коронавирусная инфекция, за счет средств резервного фонда Правительства Российской Федерации в рамках подпрограммы «Кадровое обеспечение системы муниципального здравоохранения» муниципальной программы города Батайска «Развитие здравоохранения»(Субсидии бюджетным учреждениям)	01 3 00 58330	610	09	04	27 154,5		
Расходы на финансовое обеспечение расходов, связанных с оплатой отпусков и выплатой компенсации за неиспользованные отпуска медицинским и иным работникам, которым в 2020 году предоставлялись выплаты стимулирующего характера за выполнение особо важных работ, особые условия труда и дополнительную нагрузку, в том числе на компенсацию ранее произведенных субъектами Российской Федерации расходов на указанные цели, за счет средств резервного фонда Правительства Российской Федерации в рамках подпрограммы «Кадровое обеспечение системы муниципального зрдавоохранения» муниципальной программы «Развитие здравоохранения» (Субсидии бюджетным учреждениям)	01 3 00 58360	610	09	01	1 351,0		
Расходы на финансовое обеспечение расходов, связанных с оплатой отпусков и выплатой компенсации за неиспользованные отпуска медицинским и иным работникам, которым в 2020 году предоставлялись выплаты стимулирующего характера за выполнение особо важных работ, особые условия труда и дополнительную нагрузку, в том числе на компенсацию ранее произведенных субъектами Российской Федерации расходов на указанные цели, за счет средств резервного фонда Правительства Российской Федерации в рамках подпрограммы «Кадровое обеспечение системы муниципального зрдавоохранения» муниципальной программы «Развитие здравоохранения» (Субсидии бюджетным учреждениям)	01 3 00 58360	610	09	02	1 263,1		
Расходы на финансовое обеспечение расходов, связанных с оплатой отпусков и выплатой компенсации за неиспользованные отпуска медицинским и иным работникам, которым в 2020 году предоставлялись выплаты стимулирующего характера за выполнение особо важных работ, особые условия труда и дополнительную нагрузку, в том числе на компенсацию ранее произведенных субъектами Российской Федерации расходов на указанные цели, за счет средств резервного фонда Правительства Российской Федерации в рамках подпрограммы «Кадровое обеспечение системы муниципального зрдавоохранения» муниципальной программы «Развитие здравоохранения» (Субсидии бюджетным учреждениям)	01 3 00 58360	610	09	04	2 097,8		

Наименование	ЦСР	ВР	Рз	ПР	2020 год	2021 год	2022 год
Расходы на осуществление дополнительных выплат медицинским и иным работникам медицинских и иных организаций, оказывающим медицинскую помощь (участвующим в оказании, обеспечивающим оказание медицинской помощи) по диагностике и лечению новой коронавирусной инфекции, контактирующим с пациентами с установленным диагнозом новой коронавирусной инфекции, за счет средств резервного фонда Правительства Российской Федерации в рамках подпрограммы «Кадровое обеспечение системы муниципального здравоохранения» муниципальной программы «Развитие здравоохранения» (Субсидии бюджетным учреждениям)	01 3 00 58480	610	09	01	2 459,0		
Расходы на осуществление дополнительных выплат медицинским и иным работникам медицинских и иных организаций, оказывающим медицинскую помощь (участвующим в оказании, обеспечивающим оказание медицинской помощи) по диагностике и лечению новой коронавирусной инфекции, контактирующим с пациентами с установленным диагнозом новой коронавирусной инфекции, за счет средств резервного фонда Правительства Российской Федерации в рамках подпрограммы «Кадровое обеспечение системы муниципального здравоохранения» муниципальной программы «Развитие здравоохранения» (Субсидии бюджетным учреждениям)	01 3 00 58480	610	09	04	3 193,8		
Подпрограмма «Управление развитием муниципального здравоохранения»	0140000000				38 486,7	10 116,1	8 839,6
Расходы на обеспечение деятельности (оказание услуг) МБУЗ «Центральная городская больница» г. Батайска Ростовской области (содержание и капитальный ремонт муниципальных учреждений) в рамках реализации подпрограммы «Управление развитием муниципального здравоохранения» муниципальной программы города Батайска «Развитие здравоохранения» (Субсидии бюджетным учреждениям)	01 4 00 00590	610	09	01	60,8		
Расходы на обеспечение деятельности (оказание услуг) МБУЗ «Центральная городская больница» г. Батайска Ростовской области (содержание и капитальный ремонт муниципальных учреждений) в рамках реализации подпрограммы «Управление развитием муниципального здравоохранения» муниципальной программы города Батайска «Развитие здравоохранения» (Субсидии бюджетным учреждениям)	01 4 00 00590	610	09	02	3 674,3	2 646,0	2 642,0
Расходы на обеспечение деятельности (оказание услуг) МБУЗ «Центральная городская больница» г. Батайска Ростовской области (содержание и капитальный ремонт муниципальных учреждений) в рамках реализации подпрограммы «Управление развитием муниципального здравоохранения» муниципальной программы города Батайска «Развитие здравоохранения» (Субсидии бюджетным учреждениям)	01 4 00 00590	610	09	04	15,3		

Наименование	ЦСР	ВР	Рз	ПР	2020 год	2021 год	2022 год
Расходы на обеспечение мероприятий по охране объектов и пожарной безопасности учреждений здравоохранения в рамках реализации подпрограммы «Управление развитием муниципального здравоохранения» муниципальной программы города Батайска «Развитие здравоохранения» (Субсидии бюджетным учреждениям)	01 4 00 20010	610	09	01	1 246,1	176,3	176,3
Расходы на обеспечение мероприятий по охране объектов и пожарной безопасности учреждений здравоохранения в рамках реализации подпрограммы «Управление развитием муниципального здравоохранения» муниципальной программы города Батайска «Развитие здравоохранения» (Субсидии бюджетным учреждениям)	01 4 00 20010	610	09	02	153,5	244,5	244,5
Расходы на обеспечение мероприятий по охране объектов и пожарной безопасности учреждений здравоохранения в рамках реализации подпрограммы «Управление развитием муниципального здравоохранения» муниципальной программы города Батайска «Развитие здравоохранения» (Субсидии бюджетным учреждениям)	01 4 00 20010	610	09	04	28,3	17,9	17,9
Расходы за счет средств резервного фонда Правительства Ростовской области в рамках реализации подпрограммы «Управление развитием муниципального здравоохранения» муниципальной программы города Батайска «Развитие здравоохранения»(Субсидии бюджетным учреждениям)	01 4 00 71180	610	09	01	930,1		
Расходы за счет средств резервного фонда Правительства Ростовской области в рамках реализации подпрограммы «Управление развитием муниципального здравоохранения» муниципальной программы города Батайска «Развитие здравоохранения»(Субсидии бюджетным учреждениям)	01 4 00 71180	610	09	02	317,4		
Расходы за счет резервного фонда Администрации города Батайска в рамках реализации подпрограммы «Управление развитием муниципального здравоохранения» муниципальной программы города Батайска «Развитие здравоохранения» (Субсидии бюджетным учреждениям)	01 4 00 90100	610	09	02	59,4		
Расходы на приобретение медицинского и иного оборудования и инвентаря для муниципальных учреждений здравоохранения в рамках реализации подпрограммы «Управление развитием муниципального здравоохранения» муниципальной программы города Батайска «Развитие здравоохранения»(Субсидии бюджетным учреждениям)	01 4 00 S4050	610	09	01		792,0	
Расходы на приобретение медицинского и иного оборудования и инвентаря для муниципальных учреждений здравоохранения в рамках реализации подпрограммы «Управление развитием муниципального здравоохранения» муниципальной программы города Батайска «Развитие здравоохранения»(Субсидии бюджетным учреждениям)	01 4 N2 S4050	610	09	01			1 776,7

Наименование	ЦСР	ВР	Рз	ПР	2020 год	2021 год	2022 год
Расходы на приобретение медицинского и иного оборудования и инвентаря для муниципальных учреждений здравоохранения в рамках реализации подпрограммы «Управление развитием муниципального здравоохранения» муниципальной программы города Батайска «Развитие здравоохранения»(Субсидии бюджетным учреждениям)	01 4 00 S4050	610	09	02		2 257,2	
Расходы на проведение капитального ремонта муниципальных учреждений здравоохранения в рамках реализации подпрограммы «Управление развитием муниципального здравоохранения» муниципальной программы города Батайска «Развитие здравоохранения» (Субсидии бюджетным учреждениям)	01 4 N4 S3010	610	09	02	32 001,5		
Расходы на приобретение автомобилей скорой медицинской помощи, санитарного и иного автотранспорта для муниципальных учреждений здравоохранения в рамках реализации подпрограммы «Управление развитием муниципального здравоохранения» муниципальной программы города Батайска «Развитие здравоохранения» (Субсидии бюджетным учреждениям)	01 4 00 S3820	610	09	04		3 982,2	3 982,2
Муниципальная программа города Батайска «Развитие образования»	0200000000				1 957 525,6	1 587 461,2	1 547 084,4
Подпрограмма «Развитие общего и дополнительного образования»	0210000000				1 911 427,5	1 536 478,9	1 493 576,2
Расходы на содержание образовательных учреждений (централизованных бухгалтерий) в рамках подпрограммы «Развитие общего и дополнительного образования» муниципальной программы города Батайска «Развитие образования» (Субсидии бюджетным учреждениям)	02 1 00 00590	610	07	01	161 784,5	158 111,7	158 111,7
Расходы на уплату налогов, сборов и иных платежей в рамках подпрограммы «Развитие общего и дополнительного образования» муниципальной программы города Батайска «Развитие образования» (Субсидии бюджетным учреждениям)	02 1 00 09090	610	07	01	40 679,1	40 174,5	40 174,5
Расходы на уплату налогов, сборов и иных платежей в рамках подпрограммы «Развитие общего и дополнительного образования» муниципальной программы города Батайска «Развитие образования» (Уплата налогов, сборов и иных платежей)	02 1 00 09090	850	07	01	3 121,0	38,4	38,4
Расходы на обеспечение мероприятий по охране обьектов и пожарной безопасности учреждений образования в рамках подпрограммы «Развитие общего и дополнительного образования» муниципальной программы города Батайска «Развитие образования» (Субсидии бюджетным учреждениям)	02 1 00 20010	610	07	01	1 032,3		
Расходы на обеспечение мероприятий по охране обьектов и пожарной безопасности учреждений образования в рамках подпрограммы «Развитие общего и дополнительного образования» муниципальной программы города Батайска «Развитие образования» (Субсидии бюджетным учреждениям)	02 1 00 20010	610	07	02	1 294,6		
Расходы на обеспечение мероприятий по охране обьектов и пожарной безопасности учреждений образования в рамках подпрограммы «Развитие общего и дополнительного образования» муниципальной программы города Батайска «Развитие образования» (Иные закупки товаров, работ и услуг для обеспечения государственных (муниципальных) нужд)	02 1 00 20010	240	07	09	59,5	75,2	78,4

Наименование	ЦСР	ВР	Рз	ПР	2020 год	2021 год	2022 год
Расходы на мероприятия по профилактике, предупреждению, ликвидации последствий распространения коронавирусной инфекции (COVID-19) в рамках подпрограммы «Развитие общего и дополнительного образования» муниципальной программы города Батайска «Развитие образования» (Субсидии бюджетным учреждениям)	02 1 00 20030	610	07	03	59,9		
Расходы на проведение строительного контроля и авторского надзора, технологического обследования объектов муниципальной собственности в рамках подпрограммы «Развитие общего и дополнительного образования» муниципальной программы города Батайска «Развитие образования» (Бюджетные инвестиции)	02 1 00 40040	410	07	01	954,0		
Расходы на проведение строительного контроля и авторского надзора, технологического обследования объектов муниципальной собственности в рамках подпрограммы «Развитие общего и дополнительного образования» муниципальной программы города Батайска «Развитие образования» (Бюджетные инвестиции)	02 1 00 40040	410	07	02	394,0		
Расходы на ежемесячное денежное вознаграждение за классное руководство педагогическим работникам муниципальных общеобразовательных организаций в рамках подпрограммы «Развитие общего и дополнительного образования» муниципальной программы города Батайска «Развитие образования» (Субсидии бюджетным учреждениям)	02 1 00 53030	610	07	02	13 875,2	40 466,2	40 466,2
Расходы на строительство и реконструкцию объектов образования муниципальной собственности, включая газификацию в рамках подпрограммы «Развитие общего и дополнительного образования» муниципальной программы города Батайска «Развитие образования» (Бюджетные инвестиции)	02 1 00 S3050	410	07	02	28 846,7		
Расходы на разработку проектной документации на строительство и реконструкцию объектов образования муниципальной собственностив рамках подпрограммы «Развитие общего и дополнительного образования» муниципальной программы города Батайска «Развитие образования» (Бюджетные инвестиции)	02 1 00 S3060	410	07	02	13 800,0		
Расходы на капитальный ремонт муниципальных образовательных учреждений в рамках подпрограммы «Развитие общего и дополнительного образования» муниципальной программы города Батайска «Развитие образования» (Субсидии бюджетным учреждениям)	02 1 00 S4550	610	07	01	38 215,3		
Расходы на капитальный ремонт муниципальных образовательных учреждений в рамках подпрограммы «Развитие общего и дополнительного образования» муниципальной программы города Батайска «Развитие образования» (Субсидии бюджетным учреждениям)	02 1 00 S4550	610	07	02	35 347,8		
Расходы на содержание образовательных учреждений (централизованных бухгалтерий) в рамках подпрограммы «Развитие общего и дополнительного образования» муниципальной программы города Батайска «Развитие образования» (Субсидии бюджетным учреждениям)	02 1 00 00590	610	07	02	76 043,6	69 332,2	69 326,7
Расходы на уплату налогов, сборов и иных платежей в рамках подпрограммы «Развитие общего и дополнительного образования» муниципальной программы города Батайска «Развитие образования» (Субсидии бюджетным учреждениям)	02 1 00 09090	610	07	02	23 086,2	27 656,9	27 656,9

Наименование	ЦСР	ВР	Рз	ПР	2020 год	2021 год	2022 год
Расходы на уплату налогов, сборов и иных платежей в рамках подпрограммы «Развитие общего и дополнительного образования» муниципальной программы города Батайска «Развитие образования» (Уплата налогов, сборов и иных платежей)	02 1 00 09090	850	07	02	13 848,6		
Расходы на проведение независимой оценки качества условий образовательной деятельности образовательных организаций в рамках подпрограммы «Развитие общего и дополнительного образования» муниципальной программы города Батайска «Развитие образования» (Иные закупки товаров, работ и услуг для обеспечения государственных (муниципальных) нужд)	02 1 00 20050	240	07	09	290,0	68,5	87,3
Расходы на реализацию мероприятий с детьми в рамках подпрограммы «Развитие общего и дополнительного образования» муниципальной программы города Батайска «Развитие образования» (Иные закупки товаров, работ и услуг для обеспечения государственных (муниципальных) нужд)	02 1 00 20070	240	07	02	66,8	354,5	369,7
Расходы на реализацию мероприятий с детьми в рамках подпрограммы «Развитие общего и дополнительного образования» муниципальной программы города Батайска «Развитие образования» (Премии и гранты)	02 1 00 20070	350	07	02	139,0	172,9	180,3
Расходы на реализацию мероприятий с детьми в рамках подпрограммы «Развитие общего и дополнительного образования» муниципальной программы города Батайска «Развитие образования» (Субсидии бюджетным учреждениям)	02 1 00 20070	610	07	02		25,9	27,0
Расходы на реализацию мероприятий с детьми в рамках подпрограммы «Развитие общего и дополнительного образования» муниципальной программы города Батайска «Развитие образования» (Субсидии бюджетным учреждениям)	02 1 00 20070	610	07	03		112,7	117,6
Расходы на организацию и проведение мероприятий, направленных на развитие педагогического потенциала системы образования в рамках подпрограммы «Развитие общего и дополнительного образования» муниципальной программы города Батайска «Развитие образования» (Иные закупки товаров, работ и услуг для обеспечения государственных (муниципальных) нужд)	02 1 00 20080	240	07	09		232,6	242,6
Расходы на организацию и проведение мероприятий, направленных на развитие педагогического потенциала системы образования в рамках подпрограммы «Развитие общего и дополнительного образования» муниципальной программы города Батайска «Развитие образования» (Премии и гранты)	02 1 00 20080	350	07	09		202,1	210,8
Расходы за счет средств резервного фонда Правительства Ростовской области в рамках подпрограммы «Развитие общего и дополнительного образования» муниципальной программы города Батайска «Развитие образования» (Бюджетные инвестиции)	02 1 00 71180	410	07	01	31 579,8		
Расходы за счет средств резервного фонда Правительства Ростовской области в рамках подпрограммы «Развитие общего и дополнительного образования» муниципальной программы города Батайска «Развитие образования» (Субсидии бюджетным учреждениям)	02 1 00 71180	610	07	01	301,8		

Наименование	ЦСР	ВР	Рз	ПР	2020 год	2021 год	2022 год
Расходы за счет средств резервного фонда Правительства Ростовской области в рамках подпрограммы «Развитие общего и дополнительного образования» муниципальной программы города Батайска «Развитие образования» (Бюджетные инвестиции)	02 1 00 71180	410	07	02	15 254,4		
Расходы за счет средств резервного фонда Правительства Ростовской области в рамках подпрограммы «Развитие общего и дополнительного образования» муниципальной программы города Батайска «Развитие образования» (Субсидии бюджетным учреждениям)	02 1 00 71180	610	07	02	3 076,4		
Расходы за счет средств резервного фонда Правительства Ростовской области в рамках подпрограммы «Развитие общего и дополнительного образования» муниципальной программы города Батайска «Развитие образования» (Субсидии бюджетным учреждениям)	02 1 00 71180	610	07	03	692,8		
Расходы на финансовое обеспечение мероприятий, связанных с предотвращением влияния ухудшения экономической ситуации на развитие отраслей экономики, с профилактикой и устранением последствий распространения коронавирусной инфекции в рамках подпрограммы «Развитие общего и дополнительного образования» муниципальной программы города Батайска «Развитие образования» (Субсидии бюджетным учреждениям)	02 1 00 71340	610	07	02	1 575,3		
Расходы на обеспечение государственных гарантий реализации прав на получение общедоступного и бесплатного дошкольного образования в муниципальных дошкольных образовательных организациях, дошкольного, начального общего, основного общего, среднего общего образования в муниципальных общеобразовательных организациях, обеспечение дополнительного образования детей в муниципальных общеобразовательных организациях, включая расходы на оплату труда, приобретение учебников и учебных пособий, средств обучения, игр, игрушек (за исключением расходов на содержание зданий и оплату коммунальных услуг) в рамках подпрограммы «Развитие общего и дополнительного образования» муниципальной программы города Батайска «Развитие образования» (Субсидии бюджетным учреждениям)	02 1 00 72460	610	07	01	489 210,6	464 781,9	488 624,1
Расходы на обеспечение государственных гарантий реализации прав на получение общедоступного и бесплатного дошкольного образования в муниципальных дошкольных образовательных организациях, дошкольного, начального общего, основного общего, среднего общего образования в муниципальных общеобразовательных организациях, обеспечение дополнительного образования детей в муниципальных общеобразовательных организациях, включая расходы на оплату труда, приобретение учебников и учебных пособий, средств обучения, игр, игрушек (за исключением расходов на содержание зданий и оплату коммунальных услуг) в рамках подпрограммы «Развитие общего и дополнительного образования» муниципальной программы города Батайска «Развитие образования» (Субсидии бюджетным учреждениям)	02 1 00 72460	610	07	02	484 073,8	489 147,9	494 452,3

Наименование	ЦСР	ВР	Рз	ПР	2020 год	2021 год	2022 год
Расходы на обеспечение государственных гарантий реализации прав на получение общедоступного и бесплатного дошкольного образования в муниципальных дошкольных образовательных организациях, дошкольного, начального общего, основного общего, среднего общего образования в муниципальных общеобразовательных организациях, обеспечение дополнительного образования детей в муниципальных общеобразовательных организациях, включая расходы на оплату труда, приобретение учебников и учебных пособий, средств обучения, игр, игрушек (за исключением расходов на содержание зданий и оплату коммунальных услуг) в рамках подпрограммы «Развитие общего и дополнительного образования» муниципальной программы города Батайска «Развитие образования» (Субсидии бюджетным учреждениям)	02 1 00 72460	610	07	03	2 674,8	3 825,5	3 978,8
Расходы на реализацию проекта «Всеобуч по плаванию» в рамках подпрограммы «Развитие общего и дополнительного образования» муниципальной программы города Батайска «Развитие образования» (Субсидии бюджетным учреждениям)	02 1 00 S3110	610	07	02	952,3	952,3	952,3
Расходы за счет средств резервного фонда Правительства Ростовской области (в том числе софинансирование) в рамках подпрограммы «Развитие общего и дополнительного образования» муниципальной программы города Батайска «Развитие образования» (Бюджетные инвестиции)	02 1 00 S4220	410	07	02	13 950,0		
Расходы за счет средств резервного фонда Правительства Ростовской области (в том числе софинансирование) в рамках подпрограммы «Развитие общего и дополнительного образования» муниципальной программы города Батайска «Развитие образования» (Субсидии бюджетным учреждениям)	02 1 00 S4220	610	07	02	4 980,8		
Расходы на благоустройство зданий муниципальных общеобразовательных организаций в целях соблюдения требований к воздушно-тепловому режиму, водоснабжению и канализации в рамках подпрограммы «Развитие общего и дополнительного образования» муниципальной программы города Батайска «Развитие образования» (Субсидии бюджетным учреждениям)	02 1 00 L2550	610	07	02		72 125,7	
Расходы на организацию бесплатного горячего питания обучающих, получающих начальное общее образование в муниципальных образовательных организациях в рамках подпрограммы «Развитие общего и дополнительного образования» муниципальной программы города Батайска «Развитие образования»(Субсидии бюджетным учреждениям)	02 1 00 R3040	610	07	02	23 094,5		
Расходы на содержание образовательных учреждений (централизованных бухгалтерий) в рамках подпрограммы «Развитие общего и дополнительного образования» муниципальной программы города Батайска «Развитие образования» (Субсидии бюджетным учреждениям)	02 1 00 00590	610	07	03	102 419,7	91 375,7	91 138,8
Расходы на уплату налогов, сборов и иных платежей в рамках подпрограммы «Развитие общего и дополнительного образования» муниципальной программы города Батайска «Развитие образования» (Субсидии бюджетным учреждениям)	02 1 00 09090	610	07	03	4 497,2	3 543,4	3 543,4

Наименование	ЦСР	ВР	Рз	ПР	2020 год	2021 год	2022 год
Расходы на выплаты по оплате труда работников муниципальных органов города Батайска в рамках подпрограммы «Развитие общего и дополнительного образования» муниципальной программы города Батайска «Развитие образования» (Расходы на выплаты персоналу государственных (муниципальных) органов)	02 1 00 00110	120	07	09	11 520,0	10 475,6	10 475,6
Расходы на обеспечение функций муниципальных органов города Батайска в рамках подпрограммы «Развитие общего и дополнительного образования» муниципальной программы города Батайска «Развитие образования» (Иные закупки товаров, работ и услуг для обеспечения государственных (муниципальных) нужд)	02 1 00 00190	240	07	09	207,3	902,1	937,9
Расходы на содержание образовательных учреждений (централизованных бухгалтерий) в рамках подпрограммы «Развитие общего и дополнительного образования» муниципальной программы города Батайска «Развитие образования» (Расходы на выплаты персоналу государственных (муниципальных) органов)	02 1 00 00590	120	07	09	20 346,4	20 238,2	20 238,2
Расходы на содержание образовательных учреждений (централизованных бухгалтерий) в рамках подпрограммы «Развитие общего и дополнительного образования» муниципальной программы города Батайска «Развитие образования» (Иные закупки товаров, работ и услуг для обеспечения государственных (муниципальных) нужд)	02 1 00 00590	240	07	09	590,1	1 397,6	1 451,9
Расходы на содержание образовательных учреждений (централизованных бухгалтерий) в рамках подпрограммы «Развитие общего и дополнительного образования» муниципальной программы города Батайска «Развитие образования» (Субсидии бюджетным учреждениям)	02 1 00 00590	610	07	09	2 712,1	2 525,7	2 531,8
Расходы на уплату налогов, сборов и иных платежей в рамках подпрограммы «Развитие общего и дополнительного образования» муниципальной программы города Батайска «Развитие образования» (Субсидии бюджетным учреждениям)	02 1 00 09090	610	07	09	31,7	31,7	31,7
Расходы на уплату налогов, сборов и иных платежей в рамках подпрограммы «Развитие общего и дополнительного образования» муниципальной программы города Батайска «Развитие образования» (Уплата налогов, сборов и иных платежей)	02 1 00 09090	850	07	09	345,0	345,0	345,0
Расходы на осуществление полномочий по выплате компенсации родительской платы за присмотр и уход за детьми в образовательной организации, реализующей образовательную программу дошкольного образования в рамках подпрограммы «Развитие общего и дополнительного образования» муниципальной программы города Батайска «Развитие образования» (Иные закупки товаров, работ и услуг для обеспечения государственных (муниципальных) нужд)	02 1 00 72180	240	10	04	755,8	755,8	755,8
Расходы на осуществление полномочий по выплате компенсации родительской платы за присмотр и уход за детьми в образовательной организации, реализующей образовательную программу дошкольного образования в рамках подпрограммы «Развитие общего и дополнительного образования» муниципальной программы города Батайска «Развитие образования» (Социальные выплаты гражданам, кроме публичных нормативных социальных выплат)	02 1 00 72180	320	10	04	37 030,5	37 030,5	37 030,5

Наименование	ЦСР	ВР	Рз	ПР	2020 год	2021 год	2022 год
Расходы на внедрение целевой модели цифровой образовательной среды в общеобразовательных организациях и профессиональных образовательных организациях в рамках подпрограммы «Развитие общего и дополнительного образования» муниципальной программы города Батайска «Развитие образования» (Субсидии бюджетным учреждениям)	02 1 Е4 52100	610	07	02	27 110,4		
Расходы на создание дополнительных мест для детей в возрасте от 1,5 до 3 лет образовательных организациях, осуществляющих образовательную деятельность по образовательным программам дошкольного образования, в рамках подпрограммы «Развитие общего и дополнительного образования» муниципальной программы города Батайска «Развитие образования» (Бюджетные инвестиции)	02 1 Р2 52320	410	07	01	179 505,9		
Подпрограмма «Развитие службы практической психологии»	02 2 00 00000				11 736,9	10 298,1	10 313,4
Расходы на содержание образовательных учреждений (централизованных бухгалтерий) в рамках подпрограммы «Развитие службы практической психологии» муниципальной программы города Батайска «Развитие образования» (Субсидии бюджетным учреждениям)	02 2 00 00590	610	07	09	11 555,4	10 149,0	10 164,3
Расходы на уплату налогов, сборов и иных платежей в рамках подпрограммы «Развитие службы практической психологии» муниципальной программы города Батайска «Развитие образования» (Субсидии бюджетным учреждениям)	02 2 00 09090	610	07	09	153,8	149,1	149,1
Расходы на обеспечение мероприятий по охране обьектов и пожарной безопасности учреждений образования в рамках подпрограммы «Развитие службы практической психологии» муниципальной программы города Батайска «Развитие образования» (Субсидии бюджетным учреждениям)	02 2 00 20010	610	07	09	2,7		
Расходы за счет средств резервного фонда Правительства Ростовской области в рамках подпрограммы «Развитие службы практической психологии» муниципальной программы города Батайска «Развитие образования» (Субсидии бюджетным учреждениям)	02 2 00 71180	610	07	09	25,0		
Подпрограмма «Социальная поддержка детей-сирот и детей, оставшихся без попечения родителей»	02 3 00 00000				34 361,2	40 684,2	43 194,8
Расходы на мероприятия в рамках подпрограммы «Социальная поддержка детей-сирот и детей, оставшихся без попечения родителей» муниципальной программы города Батайска «Развитие образования» (Иные закупки товаров, работ и услуг для обеспечения государственных (муниципальных) нужд)	02 3 00 20010	240	07	09		20,6	20,6
Расходы на осуществление полномочий по организации и осуществлению деятельности по опеке и попечительству в соответствии со статьей 6 Областного закона от 26 декабря 2007 года № 830-ЗС «Об организации опеки и попечительства в Ростовской области» в рамках подпрограммы «Социальная поддержка детей-сирот и детей, оставшихся без попечения родителей» муниципальной программы города Батайска «Развитие образования» (Расходы на выплаты персоналу государственных (муниципальных) органов)	02 3 00 72040	120	07	09	3 563,0	3 679,0	3 826,1

Наименование	ЦСР	ВР	Рз	ПР	2020 год	2021 год	2022 год
Расходы на осуществление полномочий по организации и осуществлению деятельности по опеке и попечительству в соответствии со статьей 6 Областного закона от 26 декабря 2007 года № 830-ЗС «Об организации опеки и попечительства в Ростовской области» в рамках подпрограммы «Социальная поддержка детей-сирот и детей, оставшихся без попечения родителей» муниципальной программы города Батайска «Развитие образования» (Иные закупки товаров, работ и услуг для обеспечения государственных (муниципальных) нужд)	02 3 00 72040	240	07	09	296,4	329,3	329,3
Расходы на осуществление полномочий по назначению и выплате единовременного пособия при всех формах устройства детей, лишенных родительского попечения, в семью в рамках подпрограммы «Социальная поддержка детей-сирот и детей, оставшихся без попечения родителей» муниципальной программы города Батайска «Развитие образования» (Социальные выплаты гражданам, кроме публичных нормативных социальных выплат)	02 3 00 52600	320	10	04	1 279,2	889,2	905,3
Расходы на осуществление полномочий по предоставлению мер социальной поддержки граждан, усыновивших (удочеривших) ребенка (детей), в части назначения и выплаты единовременного денежного пособия в рамках подпрограммы «Социальная поддержка детей-сирот и детей, оставшихся без попечения родителей» муниципальной программы города Батайска «Развитие образования» (Социальные выплаты гражданам, кроме публичных нормативных социальных выплат)	02 3 00 72220	320	10	04	300,0	270,0	300,0
Расходы на осуществление полномочий по предоставлению мер социальной поддержки детей-сирот и детей, оставшихся без попечения родителей, лиц из числа детей-сирот и детей, оставшихся без попечения родителей, предусмотренных пунктами 1, 11, 12, 13 статьи 132 Областного закона от 22 октября 2004 года № 165-ЗС «О социальной поддержке детства в Ростовской области» в рамках подпрограммы «Социальная поддержка детей-сирот и детей, оставшихся без попечения родителей» муниципальной программы города Батайска «Развитие образования» (Социальные выплаты гражданам, кроме публичных нормативных социальных выплат)	02 3 00 72420	320	10	04	28 922,6	35 496,1	37 813,5
3.Муниципальная программа города Батайска «Молодежь города Батайска»	0300000000				386,3	1 169,6	1 169,6
Подпрограмма «Поддержка молодежных инициатив»	0310000000				306,6	676,9	676,9
Расходы на проведение мероприятий по организации и проведению фестивалей, конкурсов, форумов, слетов и других мероприятий в области молодежной политики в рамках подпрограммы «Поддержка молодежных инициатив» муниципальной программы города Батайска «Молодежь города Батайска» (Иные закупки товаров, работ и услуг для обеспечения государственных (муниципальных) нужд)	03 1 00 20010	240	07	07	14,4	150,5	150,5

Наименование	ЦСР	ВР	Рз	ПР	2020 год	2021 год	2022 год
Расходы на проведение мероприятий по организации и проведению фестивалей, конкурсов, форумов, слетов и других мероприятий в области молодежной политики в рамках подпрограммы «Поддержка молодежных инициатив» муниципальной программы города Батайска «Молодежь города Батайска» (Премии и гранты)	03 1 00 20010	350	07	07		100,0	100,0
Расходы на мероприятия по работе с молодежью в рамках подпрограммы «Поддержка молодежных инициатив» муниципальной программы города Батайска «Молодежь города Батайска» (Иные закупки товаров, работ и услуг для обеспечения государственных (муниципальных) нужд)	03 1 00 S3120	240	07	07	292,2	426,4	426,4
Подпрограмма «Формирование патриотизма в молодежной среде»	0320000000				30,0	430,0	430,0
Расходы на создание условий и организация отдыха по оздоровлению молодежи в рамках подпрограммы «Формирование патриотизма в молодежной среде» муниципальной программы города Батайска «Молодежь города Батайска» (Иные закупки товаров, работ и услуг для обеспечения государственных (муниципальных) нужд)	03 2 00 20010	240	07	07	30,0	430,0	430,0
Подпрограмма «Формирование эффективной системы поддержки добровольческой деятельности»	0330000000				49,7	62,7	62,7
Расходы на мероприятия по работе с молодежью в рамках подпрограммы «Формирование эффективной системы поддержки добровольческой деятельности» муниципальной программы города Батайска «Молодежь города Батайска» (Иные закупки товаров, работ и услуг для обеспечения государственных (муниципальных) нужд)	03 3 00 S3120	240	07	07	49,7	62,7	62,7
Муниципальная программа города Батайска «Обеспечение доступным и комфортным жильем населения города Батайска»	0400000000				45 776,0	61 814,3	60 086,2
Подпрограмма «Обеспечение реализации муниципальной программы города Батайска «Обеспечение доступным и комфортным жильем населения города Батайска	04 1 00 00000				12 203,0	26 322,7	26 322,7
Расходы на выплаты по оплате труда работников муниципальных органов города Батайска в рамках подпрограммы «Обеспечение реализации муниципальной программы» муниципальной программы города Батайска «Обеспечение доступным и комфортным жильем населения города Батайска» (Расходы на выплаты персоналу государственных (муниципальных) органов)	04 1 00 00110	120	01	13	11 410,7	11 644,6	11 644,6
Расходы на обеспечение функций муниципальных органов города Батайска в рамках подпрограммы «Обеспечение реализации муниципальной программы» муниципальной программы города Батайска «Обеспечение доступным и комфортным жильем населения города Батайска» (Иные закупки товаров, работ и услуг для обеспечения государственных (муниципальных) нужд)	04 1 00 00190	240	01	13	481,8	533,1	533,1
Расходы на уплату налогов, сборов и иных платежей в рамках подпрограммы «Обеспечение реализации муниципальной программы» муниципальной программы города Батайска «Обеспечение доступным и комфортным жильем населения города Батайска» (Уплата налогов, сборов и иных платежей)	04 1 00 09090	850	01	13	10,5	13 345,0	13 345,0

Наименование	ЦСР	ВР	Рз	ПР	2020 год	2021 год	2022 год
Расходы на мероприятия по созданию информационной системы обеспечения градостроительной деятельности города Батайска в рамках подпрограммы «Обеспечение реализации муниципальной программы» муниципальной программы города Батайска «Обеспечение доступным и комфортным жильем населения города Батайска» (Иные закупки товаров, работ и услуг для обеспечения государственных (муниципальных) нужд)	04 1 00 20010	240	01	13	300,0	800,0	800,0
Подпрограмма «Оказание мер государственной поддержки в улучшении жилищных условий отдельным категориям граждан на территории города Батайска»	04 2 00 00000				20 035,3	15 210,0	15 210,0
Расходы на обеспечение предоставления жилых помещений детям-сиротам и детям, оставшимся без попечения родителей, лицам из их числа по договорам найма специализированных жилых помещений в рамках подпрограммы «Оказание мер государственной поддержки в улучшении жилищных условий отдельным категориям граждан на территории города Батайска» муниципальной программы города Батайска «Обеспечение доступным и комфортным жильем населения города Батайска» (Бюджетные инвестиции)	04 2 00 72400	410	10	04	14 722,5	15 210,0	15 210,0
Расходы на приобретение жилого помещения для предоставления по договору социального найма в рамках подпрограммы «Оказание мер государственной поддержки в улучшении жилищных условий отдельным категориям граждан на территории города Батайска» муниципальной программы города Батайска «Обеспечение доступным и комфортным жильем населения города Батайска» (Бюджетные инвестиции)	04 2 00 90030	410	05	01	1 844,7		
Расходы за счет средств резервного фонда Правительства Ростовской области в рамках подпрограммы «Оказание мер государственной поддержки в улучшении жилищных условий отдельным категориям граждан на территории города Батайска» муниципальной программы города Батайска «Обеспечение доступным и комфортным жильем населения города Батайска» (Бюджетные инвестиции)	04 2 00 S4220	410	05	01	3 468,1		
Подпрограмма «Обеспечение жильем молодых семей в городе Батайске»	04 3 00 00000				10 339,7	20 281,6	18 553,5
Расходы на реализацию мероприятий по обеспечению жильем молодых семей в рамках подпрограммы «Обеспечение жильем молодых семей в городе Батайске» муниципальной программы города Батайска «Обеспечение доступным и комфортным жильем населения города Батайска» (Социальные выплаты гражданам, кроме публичных нормативных социальных выплат)	04 3 00 L4970	320	10	03	10 339,7	20 281,6	18 553,5
Подпрограмма «Территориальное планирование и развитие территорий, в том числе для жилищного строительства»	04 4 00 00000				3 198,0		

Наименование	ЦСР	ВР	Рз	ПР	2020 год	2021 год	2022 год
Расходы на выполнение работ по внесению изменений в генеральный план муниципального образования «Город Батайск» в рамках подпрограммы «Территориальное планирование и развитие территорий, в том числе для жилищного строительства» муниципальной программы города Батайска «Обеспечение доступным и комфортным жильем населения города Батайска» (Иные закупки товаров, работ и услуг для обеспечения государственных (муниципальных) нужд)	04 4 00 20010	240	04	12	1 450,0		
Расходы на выполнение работ по внесению изменений в правила землепользования и застройки муниципального образования «Город Батайск» в рамках подпрограммы «Территориальное планирование и развитие территорий, в том числе для жилищного строительства» муниципальной программы города Батайска «Обеспечение доступным и комфортным жильем населения города Батайска» (Иные закупки товаров, работ и услуг для обеспечения государственных (муниципальных) нужд)	04 4 00 20020	240	04	12	298,0		
Расходы на выполнение проектов внесения изменений в генеральные планы, правила землепользования и застройки городских округов, городских и сельских поселений муниципальных районов Ростовской области в части подготовки сведений по координатному описанию границ населенных пунктов и (или) сведений о границах территориальных зон в соответствии с Градостроительным кодексом Российской Федерации в рамках подпрограммы «Территориальное планирование и развитие территорий, в том числе для жилищного строительства» муниципальной программы города Батайска «Обеспечение доступным и комфортным жильем населения города Батайска» (Иные закупки товаров, работ и услуг для обеспечения государственных (муниципальных) нужд)	04 4 00 S4580	240	04	12	1 450,0		
Муниципальная программа города Батайска «Социальная поддержка граждан»	05 0 00 00000				1 015 735,0	689 783,2	707 900,4
Подпрограмма «Социальная поддержка отдельных категорий граждан»	05 1 00 00000				257 024,8	269 268,4	275 302,3
Расходы на мероприятия по социальному обеспечению, оказанию мер социальной поддержки отдельных категорий граждан в рамках подпрограммы «Социальная поддержка отдельных категорий граждан» муниципальной программы города Батайска «Социальная поддержка граждан»(Иные закупки товаров, работ и услуг для обеспечения государственных (муниципальных) нужд)	05 1 00 20010	240	01	13	148,1	313,9	313,9
Расходы за счет резервного фонда Администрации города Батайска в рамках подпрограммы «Социальная поддержка отдельных категорий граждан» муниципальной программы города Батайска «Социальная поддержка граждан» (Социальные выплаты гражданам, кроме публичных нормативных социальных выплат)	05 1 00 90100	320	01	13	94,7		
Выплата муниципальной пенсии за выслугу лет лицам, замещавшим муниципальные должности и должности муниципальной службы в рамках подпрограммы «Социальная поддержка отдельных категорий граждан» муниципальной программы города Батайска «Социальная поддержка граждан» (Публичные нормативные социальные выплаты гражданам)	05 1 00 10020	310	10	01	8 143,8	6 718,8	6 718,8

Наименование	ЦСР	ВР	Рз	ПР	2020 год	2021 год	2022 год
Расходы на социальное обеспечение, оказание мер социальной поддержки отдельных категорий граждан в рамках подпрограммы «Социальная поддержка отдельных категорий граждан» муниципальной программы города Батайска «Социальная поддержка граждан» (Публичные нормативные социальные выплаты гражданам)	05 1 00 10010	310	10	03	114,0	72,0	72,0
Расходы на социальное обеспечение, оказание мер социальной поддержки отдельных категорий граждан в рамках подпрограммы «Социальная поддержка отдельных категорий граждан» муниципальной программы города Батайска «Социальная поддержка граждан» (Социальные выплаты гражданам, кроме публичных нормативных социальных выплат)	05 1 00 10010	320	10	03	5 280,9	5 880,8	5 880,8
Осуществление полномочий по предоставлению отдельных мер социальной поддержки граждан, подвергшихся воздействию радиации в рамках подпрограммы «Социальная поддержка отдельных категорий граждан» муниципальной программы города Батайска «Социальная поддержка граждан» (Иные закупки товаров, работ и услуг для обеспечения государственных (муниципальных) нужд)	05 1 00 51370	240	10	03	35,0	35,0	35,0
Осуществление полномочий по предоставлению отдельных мер социальной поддержки граждан, подвергшихся воздействию радиации в рамках подпрограммы «Социальная поддержка отдельных категорий граждан» муниципальной программы города Батайска «Социальная поддержка граждан» (Социальные выплаты гражданам, кроме публичных нормативных социальных выплат)	05 1 00 51370	320	10	03	2 953,9	3 244,6	3 367,1
Осуществление ежегодной денежной выплаты лицам, награжденным нагрудным знаком «Почетный донор России» в рамках подпрограммы «Социальная поддержка отдельных категорий граждан» муниципальной программы города Батайска «Социальная поддержка граждан» (Иные закупки товаров, работ и услуг для обеспечения государственных (муниципальных) нужд)	05 1 00 52200	240	10	03	34,8	30,0	30,0
Осуществление ежегодной денежной выплаты лицам, награжденным нагрудным знаком «Почетный донор России» в рамках подпрограммы «Социальная поддержка отдельных категорий граждан» муниципальной программы города Батайска «Социальная поддержка граждан» (Социальные выплаты гражданам, кроме публичных нормативных социальных выплат)	05 1 00 52200	320	10	03	3 598,5	3 579,0	3 723,3
Расходы на оплату жилищно-коммунальных услуг отдельным категориям граждан в рамках подпрограммы «Социальная поддержка отдельных категорий граждан» муниципальной программы города Батайска «Социальная поддержка граждан» (Иные закупки товаров, работ и услуг для обеспечения государственных (муниципальных) нужд)	05 1 00 52500	240	10	03	700,0	700,0	700,0
Расходы на оплату жилищно-коммунальных услуг отдельным категориям граждан в рамках подпрограммы «Социальная поддержка отдельных категорий граждан» муниципальной программы города Батайска «Социальная поддержка граждан» (Социальные выплаты гражданам, кроме публичных нормативных социальных выплат)	05 1 00 52500	320	10	03	64 253,4	64 169,9	64 165,3

Наименование	ЦСР	ВР	Рз	ПР	2020 год	2021 год	2022 год
Осуществление полномочий по предоставлению мер социальной поддержки ветеранов труда и граждан, приравненных к ним, в том числе по организации приема и оформления документов, необходимых для присвоения звания «Ветеран труда», за исключением проезда на железнодорожном и водном транспорте пригородного сообщения и на автомобильном транспорте пригородного межмуниципального и междугородного внутриобластного сообщенийв рамках подпрограммы «Социальная поддержка отдельных категорий граждан» муниципальной программы города Батайска «Социальная поддержка граждан» (Иные закупки товаров, работ и услуг для обеспечения государственных (муниципальных) нужд)	05 1 00 72050	240	10	03	551,7	700,0	700,0
Осуществление полномочий по предоставлению мер социальной поддержки ветеранов труда и граждан, приравненных к ним, в том числе по организации приема и оформления документов, необходимых для присвоения звания «Ветеран труда», за исключением проезда на железнодорожном и водном транспорте пригородного сообщения и на автомобильном транспорте пригородного межмуниципального и междугородного внутриобластного сообщенийв рамках подпрограммы «Социальная поддержка отдельных категорий граждан» муниципальной программы города Батайска «Социальная поддержка граждан» (Социальные выплаты гражданам, кроме публичных нормативных социальных выплат)	05 1 00 72050	320	10	03	93 450,2	111 348,6	114 814,4
Осуществление полномочий по предоставлению мер социальной поддержки тружеников тыла, за исключением проезда на железнодорожном и водном транспорте пригородного сообщения и на автомобильном транспорте пригородного межмуниципального и междугородного внутриобластного сообщений в рамках подпрограммы «Социальная поддержка отдельных категорий граждан» муниципальной программы города Батайска «Социальная поддержка граждан» (Социальные выплаты гражданам, кроме публичных нормативных социальных выплат)	05 1 00 72060	320	10	03	714,9	134,2	136,6
Осуществление полномочий по предоставлению мер социальной поддержки реабилитированных лиц, лиц, признанных пострадавшими от политических репрессий, и членов их семей, за исключением проезда на пригородном железнодорожном, водном транспорте и автомобильном транспорте пригородного межмуниципального сообщения в рамках подпрограммы «Социальная поддержка отдельных категорий граждан» муниципальной программы города Батайска «Социальная поддержка граждан» (Иные закупки товаров, работ и услуг для обеспечения государственных (муниципальных) нужд)	05 1 00 72070	240	10	03	16,2	25,0	25,0

Наименование	ЦСР	ВР	Рз	ПР	2020 год	2021 год	2022 год
Осуществление полномочий по предоставлению мер социальной поддержки реабилитированных лиц, лиц, признанных пострадавшими от политических репрессий, и членов их семей, за исключением проезда на пригородном железнодорожном, водном транспорте и автомобильном транспорте пригородного межмуниципального сообщения в рамках подпрограммы «Социальная поддержка отдельных категорий граждан» муниципальной программы города Батайска «Социальная поддержка граждан» (Социальные выплаты гражданам, кроме публичных нормативных социальных выплат)	05 1 00 72070	320	10	03	2 551,1	3 066,0	3 160,6
Осуществление полномочий по предоставлению мер социальной поддержки ветеранов труда Ростовской области, в том числе по организации приема и оформления документов, необходимых для присвоения звания «Ветеран труда Ростовской области», за исключением проезда на железнодорожном и водном транспорте пригородного сообщения и на автомобильном транспорте пригородного межмуниципального и междугородного внутриобластного сообщений в рамках подпрограммы «Социальная поддержка отдельных категорий граждан» муниципальной программы города Батайска «Социальная поддержка граждан» (Иные закупки товаров, работ и услуг для обеспечения государственных (муниципальных) нужд)	05 1 00 72080	240	10	03	148,2	180,0	180,0
Осуществление полномочий по предоставлению мер социальной поддержки ветеранов труда Ростовской области, в том числе по организации приема и оформления документов, необходимых для присвоения звания «Ветеран труда Ростовской области», за исключением проезда на железнодорожном и водном транспорте пригородного сообщения и на автомобильном транспорте пригородного межмуниципального и междугородного внутриобластного сообщений в рамках подпрограммы «Социальная поддержка отдельных категорий граждан» муниципальной программы города Батайска «Социальная поддержка граждан» (Социальные выплаты гражданам, кроме публичных нормативных социальных выплат)	05 1 00 72080	320	10	03	26 598,3	28 278,4	29 113,8
Осуществление полномочий по предоставлению гражданам в целях оказания социальной поддержки субсидий на оплату жилых помещений и коммунальных услуг, в рамках подпрограммы «Социальная поддержка отдельных категорий граждан» муниципальной программы города Батайска «Социальная поддержка граждан» (Иные закупки товаров, работ и услуг для обеспечения государственных (муниципальных) нужд)	05 1 00 72100	240	10	03	254,1	210,0	210,0
Осуществление полномочий по предоставлению гражданам в целях оказания социальной поддержки субсидий на оплату жилых помещений и коммунальных услуг, в рамках подпрограммы «Социальная поддержка отдельных категорий граждан» муниципальной программы города Батайска «Социальная поддержка граждан» (Социальные выплаты гражданам, кроме публичных нормативных социальных выплат)	05 1 00 72100	320	10	03	26 469,5	18 702,9	19 383,8

Наименование	ЦСР	ВР	Рз	ПР	2020 год	2021 год	2022 год
Осуществление полномочий по предоставлению материальной и иной помощи для погребения в рамках подпрограммы «Социальная поддержка отдельных категорий граждан» муниципальной программы города Батайска «Социальная поддержка граждан» (Иные закупки товаров, работ и услуг для обеспечения государственных (муниципальных) нужд)	05 1 00 72120	240	10	03	7,2	10,0	10,0
Осуществление полномочий по предоставлению материальной и иной помощи для погребения в рамках подпрограммы «Социальная поддержка отдельных категорий граждан» муниципальной программы города Батайска «Социальная поддержка граждан» (Социальные выплаты гражданам, кроме публичных нормативных социальных выплат)	05 1 00 72120	320	10	03	919,7	964,6	1 014,3
Расходы на выплаты по оплате труда работников муниципальных органов города Батайска в рамках подпрограммы «Социальная поддержка отдельных категорий граждан» муниципальной программы города Батайска «Социальная поддержка граждан» (Расходы на выплаты персоналу государственных (муниципальных) органов)	05 1 00 00110	120	10	06	1 536,2	1 472,9	1 472,9
Расходы на обеспечение функций муниципальных органов города Батайска в рамках подпрограммы «Социальная поддержка отдельных категорий граждан» муниципальной программы города Батайска «Социальная поддержка граждан» (Иные закупки товаров, работ и услуг для обеспечения государственных (муниципальных) нужд)	05 1 00 00190	240	10	06	649,8	548,5	548,5
Расходы на уплату налогов, сборов и иных платежей в рамках подпрограммы «Социальная поддержка отдельных категорий граждан» муниципальной программы города Батайска «Социальная поддержка граждан» (Уплата налогов, сборов и иных платежей)	05 1 00 09090	850	10	06	58,8	58,3	58,3
Организация исполнительно-распорядительных функций, связанных с реализацией переданных государственных полномочий в сфере социального обслуживания и социальной защиты населения в рамках подпрограммы «Социальная поддержка отдельных категорий граждан» муниципальной программы города Батайска «Социальная поддержка граждан» (Расходы на выплаты персоналу государственных (муниципальных) органов)	05 1 00 72110	120	10	06	16 489,7	17 015,8	17 683,2
Организация исполнительно-распорядительных функций, связанных с реализацией переданных государственных полномочий в сфере социального обслуживания и социальной защиты населения в рамках подпрограммы «Социальная поддержка отдельных категорий граждан» муниципальной программы города Батайска «Социальная поддержка граждан» (Иные закупки товаров, работ и услуг для обеспечения государственных (муниципальных) нужд)	05 1 00 72110	240	10	06	1 092,1	1 092,1	1 092,1
Расходы за счет резервного фонда Администрации города Батайска в рамках подпрограммы «Социальная поддержка отдельных категорий граждан» муниципальной программы города Батайска «Социальная поддержка граждан» (Социальные выплаты гражданам, кроме публичных нормативных социальных выплат)	05 1 00 90100	320	10	03	160,0		

Наименование	ЦСР	ВР	Рз	ПР	2020 год	2021 год	2022 год
Расходы на единовременное пособие за полные годы стажа муниципальной службы при увольнении с муниципальной службы в рамках подпрограммы «Социальная поддержка отдельных категорий граждан» муниципальной программы города Батайска «Социальная поддержка граждан» (Расходы на выплаты персоналу государственных (муниципальных) органов)	05 1 00 99990	120	10	06		611,1	611,1
Расходы на приобретение компьютерной техники органам социальной защиты населения в рамках подпрограммы «Социальная поддержка отдельных категорий граждан» муниципальной программы города Батайска «Социальная поддержка граждан» (Иные закупки товаров, работ и услуг для обеспечения государственных (муниципальных) нужд)	05 1 00 S4120	240	10	06		106,0	81,5
Подпрограмма «Совершенствование мер демографической политики в области социальной поддержки семьи и детей»	05 2 00 00000				705 700,4	365 005,5	374 113,9
Расходы на социальное обеспечение, оказание мер социальной поддержки отдельных категорий граждан в рамках подпрограммы «Совершенствование мер демографической политики в области социальной поддержки семьи и детей» муниципальной программы города Батайска «Социальная поддержка граждан» (Иные закупки товаров, работ и услуг для обеспечения государственных (муниципальных) нужд)	05 2 00 10010	240	01	13	295,1	466,0	466,0
Расходы на социальное обеспечение, оказание мер социальной поддержки отдельных категорий граждан в рамках подпрограммы «Совершенствование мер демографической политики в области социальной поддержки семьи и детей» муниципальной программы города Батайска «Социальная поддержка граждан» (Публичные нормативных социальных выплат)	05 2 00 10010	310	10	04	1 590,0	1 870,6	1 870,6
Расходы на организацию отдыха детей в каникулярное время, включая мероприятия по обеспечению безопасности их жизни и здоровья в рамках подпрограммы «Совершенствование мер демографической политики в области социальной поддержки семьи и детей» муниципальной программы города Батайска «Социальная поддержка граждан» (Социальные выплаты гражданам, кроме публичных нормативных социальных выплат)	05 2 00 20020	320	07	07	1 643,0	2 330,4	2 330,4
Расходы на выплаты единовременного пособия беременной жене военнослужащего, проходящего военную службу по призыву, а также ежемесячного пособия на ребенка военнослужащего, проходящего военную службу по призыву, в соответствии с Федеральным законом от 19 мая 1995 года № 81-ФЗ «О государственных пособиях гражданам, имеющим детей» в рамках подпрограммы «Совершенствование мер демографической политики в области социальной поддержки семьи и детей» муниципальной программы города Батайска «Социальная поддержка граждан» (Социальные выплаты гражданам, кроме публичных нормативных социальных выплат)	05 2 00 52700	320	10	04	283,2	321,0	333,6

Наименование	ЦСР	ВР	Рз	ПР	2020 год	2021 год	2022 год
Расходы на выплату государственных пособий лицам, не подлежащим обязательному социальному страхованию на случай временной нетрудоспособности и в связи с материнством, и лицам, уволенным в связи с ликвидацией организаций (прекращением деятельности, полномочий физическими лицами), в соответствии с Федеральным законом от 19 мая 1995 года № 81-ФЗ «О государственных пособиях гражданам, имеющим детей» в рамках подпрограммы «Совершенствование мер демографической политики в области социальной поддержки семьи и детей» муниципальной программы города Батайска «Социальная поддержка граждан» (Иные закупки товаров, работ и услуг для обеспечения государственных (муниципальных) нужд)	05 2 00 53800	240	10	04	5,4	10,0	10,0
Расходы на выплату государственных пособий лицам, не подлежащим обязательному социальному страхованию на случай временной нетрудоспособности и в связи с материнством, и лицам, уволенным в связи с ликвидацией организаций (прекращением деятельности, полномочий физическими лицами), в соответствии с Федеральным законом от 19 мая 1995 года № 81-ФЗ «О государственных пособиях гражданам, имеющим детей» в рамках подпрограммы «Совершенствование мер демографической политики в области социальной поддержки семьи и детей» муниципальной программы города Батайска «Социальная поддержка граждан» (Социальные выплаты гражданам, кроме публичных нормативных социальных выплат)	05 2 00 53800	320	10	04	57 431,1	63 522,7	67 528,0
Расходы на выплату государственных пособий лицам, не подлежащим обязательному социальному страхованию на случай временной нетрудоспособности и в связи с материнством, и лицам, уволенным в связи с ликвидацией организаций (прекращением деятельности, полномочий физическими лицами), в соответствии с Федеральным законом от 19 мая 1995 года № 81-ФЗ «О государственных пособиях гражданам, имеющим детей», за счет средств резервного фонда Правительства Российской Федерации в рамках подпрограммы «Совершенствование мер демографической политики в области социальной поддержки семьи и детей» муниципальной программы города Батайска «Социальная поддержка граждан» (Иные закупки товаров, работ и услуг для обеспечения государственных (муниципальных) нужд)	05 2 00 5380F	240	10	04	0,3		
Расходы на выплату государственных пособий лицам, не подлежащим обязательному социальному страхованию на случай временной нетрудоспособности и в связи с материнством, и лицам, уволенным в связи с ликвидацией организаций (прекращением деятельности, полномочий физическими лицами), в соответствии с Федеральным законом от 19 мая 1995 года № 81-ФЗ «О государственных пособиях гражданам, имеющим детей», за счет средств резервного фонда Правительства Российской Федерации в рамках подпрограммы «Совершенствование мер демографической политики в области социальной поддержки семьи и детей» муниципальной программы города Батайска «Социальная поддержка граждан» (Социальные выплаты гражданам, кроме публичных нормативных социальных выплат)	05 2 00 5380F	320	10	04	6 345,5		

Наименование	ЦСР	ВР	Рз	ПР	2020 год	2021 год	2022 год
Осуществление полномочий по предоставлению мер социальной поддержки детей из многодетных семей в рамках подпрограммы «Совершенствование мер демографической политики в области социальной поддержки семьи и детей» муниципальной программы города Батайска «Социальная поддержка граждан» (Иные закупки товаров, работ и услуг для обеспечения государственных (муниципальных) нужд)	05 2 00 72150	240	10	04	163,0	134,0	134,0
Осуществление полномочий по предоставлению мер социальной поддержки детей из многодетных семей в рамках подпрограммы «Совершенствование мер демографической политики в области социальной поддержки семьи и детей» муниципальной программы города Батайска «Социальная поддержка граждан» (Социальные выплаты гражданам, кроме публичных нормативных социальных выплат)	05 2 00 72150	320	10	04	18 423,0	21 284,2	22 157,5
Осуществление полномочий по выплате пособия на ребенка в рамках подпрограммы «Совершенствование мер демографической политики в области социальной поддержки семьи и детей» муниципальной программы города Батайска «Социальная поддержка граждан» (Иные закупки товаров, работ и услуг для обеспечения государственных (муниципальных) нужд)	05 2 00 72170	240	10	04	2,2	10,0	10,0
Осуществление полномочий по выплате пособия на ребенка в рамках подпрограммы «Совершенствование мер демографической политики в области социальной поддержки семьи и детей» муниципальной программы города Батайска «Социальная поддержка граждан» (Социальные выплаты гражданам, кроме публичных нормативных социальных выплат)	05 2 00 72170	320	10	04	41 516,5	33 747,5	35 347,7
Осуществление полномочий по организации и обеспечению отдыха и оздоровления детей, за исключением детей-сирот, детей, оставшихся без попечения родителей, детей, находящихся в социально опасном положении, и одаренных детей, проживающих в малоимущих семьях, в рамках подпрограммы «Совершенствование мер демографической политики в области социальной поддержки семьи и детей» муниципальной программы города Батайска «Социальная поддержка граждан» (Иные закупки товаров, работ и услуг для обеспечения государственных (муниципальных) нужд)	05 2 00 72200	240	07	07	15,2	50,0	50,0
Осуществление полномочий по организации и обеспечению отдыха и оздоровления детей, за исключением детей-сирот, детей, оставшихся без попечения родителей, детей, находящихся в социально опасном положении, и одаренных детей, проживающих в малоимущих семьях, в рамках подпрограммы «Совершенствование мер демографической политики в области социальной поддержки семьи и детей» муниципальной программы города Батайска «Социальная поддержка граждан» (Социальные выплаты гражданам, кроме публичных нормативных социальных выплат)	05 2 00 72200	320	07	07	14 913,8	16 518,0	17 180,7

Наименование	ЦСР	ВР	Рз	ПР	2020 год	2021 год	2022 год
Расходы на осуществление полномочий по предоставлению меры социальной поддержки семей, имеющих детей и проживающих на территории Ростовской области, в виде ежемесячной денежной выплаты на ребенка в возрасте от трех до семи лет включительно в рамках подпрограммы «Совершенствование мер демографической политики в области социальной поддержки семьи и детей» муниципальной программы города Батайска «Социальная поддержка граждан» (Иные закупки товаров, работ и услуг для обеспечения государственных (муниципальных) нужд)	05 2 00 72470	240	10	04	1 990,7		
Осуществление ежемесячных выплат на детей в возрасте от трех до семи лет включительно в рамках подпрограммы «Совершенствование мер демографической политики в области социальной поддержки семьи и детей» муниципальной программы города Батайска «Социальная поддержка граждан» (Социальные выплаты гражданам, кроме публичных нормативных социальных выплат)	05 2 00 R3020	320	10	04	144 248,8		
Осуществление ежемесячных выплат на детей в возрасте от трех до семи лет включительно, за счет средств резервного фонда Правительства Российской Федерации в рамках подпрограммы «Совершенствование мер демографической политики в области социальной поддержки семьи и детей» муниципальной программы города Батайска «Социальная поддержка граждан» (Социальные выплаты гражданам, кроме публичных нормативных социальных выплат)	05 2 00 R302F	320	10	04	165 146,7		
Расходы на организацию отдыха детей в каникулярное время в рамках подпрограммы «Совершенствование мер демографической политики в области социальной поддержки семьи и детей» муниципальной программы города Батайска «Социальная поддержка граждан» (Социальные выплаты гражданам, кроме публичных нормативных социальных выплат)	05 2 00 S3130	320	07	07	7 188,1	7 477,7	7 776,9
Осуществление полномочий по предоставлению мер социальной поддержки детей первого-второго года жизни из малоимущих семей в рамках подпрограммы «Совершенствование мер демографической политики в области социальной поддержки семьи и детей» муниципальной программы города Батайска «Социальная поддержка граждан» (Иные закупки товаров, работ и услуг для обеспечения государственных (муниципальных) нужд)	05 2 P1 72160	240	10	04	110,8	105,0	105,0
Осуществление полномочий по предоставлению мер социальной поддержки детей первого-второго года жизни из малоимущих семей в рамках подпрограммы «Совершенствование мер демографической политики в области социальной поддержки семьи и детей» муниципальной программы города Батайска «Социальная поддержка граждан» (Социальные выплаты гражданам, кроме публичных нормативных социальных выплат)	05 2 P1 72160	320	10	04	11 475,5	10 373,8	10 803,7

Наименование	ЦСР	ВР	Рз	ПР	2020 год	2021 год	2022 год
Осуществление полномочий по предоставлению мер социальной поддержки малоимущих семей, имеющих детей и проживающих на территории Ростовской области, в виде предоставления регионального материнского капитала в рамках подпрограммы «Совершенствование мер демографической политики в области социальной поддержки семьи и детей» муниципальной программы города Батайска «Социальная поддержка граждан» (Социальные выплаты гражданам, кроме публичных нормативных социальных выплат)	05 2 Р1 72210	320	10	04	15 352,4	12 527,9	12 395,7
Осуществление полномочий по предоставлению мер социальной поддержки беременных женщин из малоимущих семей, кормящих матерей и детей в возрасте до трех лет из малоимущих семей в рамках подпрограммы «Совершенствование мер демографической политики в области социальной поддержки семьи и детей» муниципальной программы города Батайска «Социальная поддержка граждан» (Иные закупки товаров, работ и услуг для обеспечения государственных (муниципальных) нужд)	05 2 Р1 72240	240	10	04	39,2	16,0	16,0
Осуществление полномочий по предоставлению мер социальной поддержки беременных женщин из малоимущих семей, кормящих матерей и детей в возрасте до трех лет из малоимущих семей в рамках подпрограммы «Совершенствование мер демографической политики в области социальной поддержки семьи и детей» муниципальной программы города Батайска «Социальная поддержка граждан» (Социальные выплаты гражданам, кроме публичных нормативных социальных выплат)	05 2 Р1 72240	320	10	04	4 151,3	5 349,4	5 565,3
Осуществление ежемесячной денежной выплаты, назначенной в случае рождения третьего ребенка или последующих детей до достижения ребенком возраста трех лет в рамках подпрограммы «Совершенствование мер демографической политики в области социальной поддержки семьи и детей» муниципальной программы города Батайска «Социальная поддержка граждан» (Социальные выплаты гражданам, кроме публичных нормативных социальных выплат)	05 2 Р1 50840	320	10	04	78 481,9	61 785,7	58 297,5
Осуществление ежемесячной выплаты в связи с рождением (усыновлением) первого ребенка в рамках подпрограммы «Совершенствование мер демографической политики в области социальной поддержки семьи и детей» муниципальной программы города Батайска «Социальная поддержка граждан» (Социальные выплаты гражданам, кроме публичных нормативных социальных выплат)	05 2 Р1 55730	320	10	04	134 125,5	126 410,8	131 092,8

Наименование	ЦСР	ВР	Рз	ПР	2020 год	2021 год	2022 год
Осуществление полномочий по предоставлению мер социальной поддержки семей, имеющих детей и проживающих на территории Ростовской области, в виде ежемесячной денежной выплаты в размере определенного в Ростовской области прожиточного минимума для детей, назначаемой в случае рождения после 31 декабря 2012 года третьего ребенка (родного, усыновленного) или последующих детей (родных, усыновленных) до достижения ребенком возраста трех лет, в целях софинансирования расходов федерального бюджета в рамках подпрограммы «Совершенствование мер демографической политики в области социальной поддержки семьи и детей» муниципальной программы города Батайска «Социальная поддержка граждан (Иные закупки товаров, работ и услуг для обеспечения государственных (муниципальных) нужд)	05 2 Р1 72440	240	10	04	762,2	694,8	642,5
Подпрограмма «Старшее поколение»	05 3 00 00000				53 009,8	55 509,3	58 484,2
Расходы на уплату налогов, сборов и иных платежей в рамках подпрограммы «Старшее поколение» муниципальной программы города Батайска «Социальная поддержка граждан» (Субсидии автономным учреждениям)	05 3 00 09090	610	10	02	247,5	245,9	244,3
Расходы на социальное обеспечение, оказание мер социальной поддержки отдельных категорий граждан в рамках подпрограммы «Старшее поколение» муниципальной программы города Батайска «Социальная поддержка граждан» (Иные закупки товаров, работ и услуг для обеспечения государственных (муниципальных) нужд)	05 3 00 10010	240	10	03	3,1	6,6	6,6
Расходы на социальное обеспечение, оказание мер социальной поддержки отдельных категорий граждан в рамках подпрограммы «Старшее поколение» муниципальной программы города Батайска «Социальная поддержка граждан» (Социальные выплаты гражданам, кроме публичных нормативных социальных выплат)	05 3 00 10010	320	10	03	385,0	488,5	488,4
Осуществление государственных полномочий в сфере социального обслуживания, предусмотренных пунктами 2, 3, 4 и 5 части 1 и частью 11 статьи 6 Областного закона от 3 сентября 2014 года № 222-ЗС «О социальном обслуживании граждан в Ростовской области» в рамках подпрограммы «Старшее поколение» муниципальной программы города Батайска «Социальная поддержка граждан» (Субсидии автономным учреждениям)	05 3 00 72260	620	10	02	52 374,2	41 204,2	43 378,6
Осуществление государственных полномочий в сфере социального обслуживания, предусмотренных пунктами 2, 3, 4 и 5 части 1 и частью 11 статьи 6 Областного закона от 3 сентября 2014 года № 222-ЗС «О социальном обслуживании граждан в Ростовской области» в рамках подпрограммы «Старшее поколение» муниципальной программы города Батайска «Социальная поддержка граждан» (Субсидии автономным учреждениям)	05 3 Р3 72260	620	10	02		13 564,1	14 366,3
Муниципальная программа города Батайска «Доступная среда»	06 0 00 00000				61,8	61,8	61,8
Подпрограмма «Социальная интеграция инвалидов и других маломобильных групп населения в общество»	06 1 00 00000				61,8	61,8	61,8

Наименование	ЦСР	ВР	Рз	ПР	2020 год	2021 год	2022 год
Расходы на выплату инвалидам компенсаций страховых премий по договорам обязательного страхования гражданской ответственности владельцев транспортных средств в соответствии с Федеральным законом от 25 апреля 2002 года № 40-ФЗ «Об обязательном страховании гражданской ответственности владельцев транспортных средств» в рамках подпрограммы «Социальная интеграция инвалидов и других маломобильных групп населения в общество» муниципальной программы города Батайска «Доступная среда» (Иные закупки товаров, работ и услуг для обеспечения государственных (муниципальных) нужд)	06 1 00 52800	240	10	03	0,5	0,5	0,5
Расходы на выплату инвалидам компенсаций страховых премий по договорам обязательного страхования гражданской ответственности владельцев транспортных средств в соответствии с Федеральным законом от 25 апреля 2002 года № 40-ФЗ «Об обязательном страховании гражданской ответственности владельцев транспортных средств» в рамках подпрограммы «Социальная интеграция инвалидов и других маломобильных групп населения в общество» муниципальной программы города Батайска «Доступная среда» (Социальные выплаты гражданам, кроме публичных нормативных социальных выплат)	06 1 00 52800	320	10	03	61,3	61,3	61,3
Муниципальная программа города Батайска «Обеспечение качественными жилищно-коммунальными услугами населения города Батайска»	07 0 00 00000				74 858,7	74 954,2	38 858,8
Подпрограмма «Развитие жилищного хозяйства в городе Батайске»	07 1 00 00000				2 615,0	3 337,0	3 337,0
Расходы на мероприятия по развитию жилищного хозяйства в рамках подпрограммы «Развитие жилищного хозяйства в городе Батайске» муниципальной программы города Батайска «Обеспечение качественными жилищно-коммунальными услугами населения города Батайска» (Иные закупки товаров, работ и услуг для обеспечения государственных (муниципальных) нужд)	07 1 00 20010	240	05	01	2 615,0	3 337,0	3 337,0
Подпрограмма «Комплексное развитие инженерной инфраструктуры города Батайска»	07 2 00 00000				99,6	34 455,4	0,0
Расходы на комплексное развитие инженерной инфраструктуры города Батайска в рамках подпрограммы «Комплексное развитие инженерной инфраструктуры города Батайска муниципальной программы города Батайска «Обеспечение качественными жилищно-коммунальными услугами населения города Батайска» (Иные закупки товаров, работ и услуг для обеспечения государственных (муниципальных) нужд)	07 2 00 20010	240	05	02	99,6		
Расходы на разработку проектной документации на строительство объектов водопроводно-канализационного хозяйства в рамках подпрограммы «Комплексное развитие инженерной инфраструктуры города Батайска» муниципальной программы города Батайска «Обеспечение качественными жилищно-коммунальными услугами населения города Батайска» (Бюджетные инвестиции)	07 2 00 S3200	410	05	02		34 455,4	
Подпрограмма «Ремонт жилищного фонда и имущества муниципального образования «Город Батайск»	07 3 00 00000				72 144,1	37 161,8	35 521,8

Наименование	ЦСР	ВР	Рз	ПР	2020 год	2021 год	2022 год
Расходы на выплаты по оплате труда работников муниципальных органов города Батайска в рамках реализации подпрограммы «Ремонт жилищного фонда и имущества муниципального образования «Город Батайск» муниципальной программы города Батайска «Обеспечение качественными жилищно-коммунальными услугами населения города Батайска» (Расходы на выплаты персоналу государственных (муниципальных) органов)	07 3 00 00110	120	05	05	21 085,9	21 077,8	21 077,8
Расходы на обеспечение функций муниципальных органов города Батайска в рамках реализации подпрограммы «Ремонт жилищного фонда и имущества муниципального образования «Город Батайск» муниципальной программы города Батайска «Обеспечение качественными жилищно-коммунальными услугами населения города Батайска» (Иные закупки товаров, работ и услуг для обеспечения государственных (муниципальных) нужд)	07 3 00 00190	240	05	05	2 364,8	3 068,8	3 068,8
Расходы на ремонт жилищного фонда и имущества муниципального образования «Город Батайск в рамках подпрограммы «Ремонт жилищного фонда и имущества муниципального образования «Город Батайск» муниципальной программы города Батайска «Обеспечение качественными жилищно-коммунальными услугами населения города Батайска» (Иные закупки товаров, работ и услуг для обеспечения государственных (муниципальных) нужд)	07 3 00 20010	240	04	12	829,0	2 000,0	360,0
Расходы на ремонт жилищного фонда и имущества муниципального образования «Город Батайск в рамках подпрограммы «Ремонт жилищного фонда и имущества муниципального образования «Город Батайск» муниципальной программы города Батайска «Обеспечение качественными жилищно-коммунальными услугами населения города Батайска» (Иные закупки товаров, работ и услуг для обеспечения государственных (муниципальных) нужд)	07 3 00 20010	240	05	01	440,9	440,9	440,9
Расходы на ремонт жилищного фонда и имущества муниципального образования «Город Батайск в рамках подпрограммы «Ремонт жилищного фонда и имущества муниципального образования «Город Батайск» муниципальной программы города Батайска «Обеспечение качественными жилищно-коммунальными услугами населения города Батайска» (Иные закупки товаров, работ и услуг для обеспечения государственных (муниципальных) нужд)	07 3 00 20010	240	05	02	1 838,1	2 890,0	2 890,0
Расходы на ремонт жилищного фонда и имущества муниципального образования «Город Батайск в рамках подпрограммы «Ремонт жилищного фонда и имущества муниципального образования «Город Батайск» муниципальной программы города Батайска «Обеспечение качественными жилищно-коммунальными услугами населения города Батайска» (Иные закупки товаров, работ и услуг для обеспечения государственных (муниципальных) нужд)	07 3 00 20010	240	05	03	1 235,7	1 000,0	1 000,0

Наименование	ЦСР	ВР	Рз	ПР	2020 год	2021 год	2022 год
Расходы за счет средств резервного фонда Правительства Ростовской области в рамках реализации подпрограммы «Ремонт жилищного фонда и имущества муниципального образования «Город Батайск» муниципальной программы города Батайска «Обеспечение качественными жилищно-коммунальными услугами населения города Батайска» (Иные закупки товаров, работ и услуг для обеспечения государственных (муниципальных) нужд)	07 3 00 71180	240	05	03	32 913,0		
Расходы на уплату налогов, сборов и иных платежей в рамках реализации подпрограммы «Ремонт жилищного фонда и имущества муниципального образования «Город Батайск» муниципальной программы города Батайска «Обеспечение качественными жилищно-коммунальными услугами населения города Батайска» (Уплата налогов, сборов и иных платежей)	07 3 00 99090	850	05	02	967,3	967,3	967,3
Расходы на возмещение предприятиям жилищно-коммунального хозяйства части платы граждан за коммунальные услуги в рамках подпрограммы «Ремонт жилищного фонда и имущества муниципального образования «Город Батайск» муниципальной программы города Батайска «Обеспечение качественными жилищно-коммунальными услугами населения города Батайска» (Субсидии юридическим лицам (кроме некоммерческих организаций), индивидуальным предпринимателям, физическим лицам - производителям товаров, работ, услуг)	07 3 00 S3660	810	05	02	10 441,2	5 688,8	5 688,8
Расходы на уплату налогов, сборов и иных платежей в рамках реализации подпрограммы «Ремонт жилищного фонда и имущества муниципального образования «Город Батайск» муниципальной программы города Батайска «Обеспечение качественными жилищно-коммунальными услугами населения города Батайска» (Уплата налогов, сборов и иных платежей)	07 3 00 99090	850	05	03	28,2	28,2	28,2
Муниципальная программа города Батайска «Обеспечение общественного порядка и противодействие преступности»	08 0 00 00000				12 002,5	8 595,3	8 595,3
Подпрограмма «Профилактика антитеррористической и экстремистской деятельности»	08 2 00 00000				4 218,0	940,0	940,0
Расходы на мероприятия по антитеррористической защищенности (охрана объектов Администрации города Батайска) в рамках подпрограммы «Профилактика антитеррористической и экстремисткой деятельности» муниципальной программы города Батайска «Обеспечение общественного порядка и противодействие преступности» (Иные закупки товаров, работ и услуг для обеспечения государственных (муниципальных) нужд)	08 2 00 20010	240	01	04	940,0	940,0	940,0
Расходы на мероприятия по устройству ограждений территорий муниципальных образовательных учреждений в рамках подпрограммы «Профилактика антитеррористической и экстремисткой деятельности» муниципальной программы города Батайска «Обеспечение общественного порядка и противодействие преступности» (Субсидии бюджетным учреждениям)	08 2 00 S3270	610	07	02	3 278,0		
Подпрограмма «Комплексные меры противодействия злоупотреблению наркотиками и их незаконному обороту»	08 3 00 00000				23,9		

Наименование	ЦСР	ВР	Рз	ПР	2020 год	2021 год	2022 год
Расходы на реализацию мероприятий по комплексным мерам противодействию злоупотреблению наркотиками и их незаконному обороту в городе Батайске в рамках реализации подпрограммы «Комплексные меры противодействия злоупотреблению наркотиками и их незаконному обороту» муниципальной программы города Батайска «Обеспечение общественного порядка и противодействие преступности» (Иные закупки товаров, работ и услуг для обеспечения государственных (муниципальных) нужд)	08 3 00 20010	240	07	07	23,9		
Подпрограмма «Развитие и поддержка казачества»	08 4 00 00000				7 760,6	7 655,3	7 655,3
Расходы на обеспечение исполнения членами казачьих обществ обязательств по оказанию содействия органам местного самоуправления в осуществлении задач и функций, предусмотренных договорами, заключенными в соответствии с Областным законом от 29 сентября 1999 года № 47-ЗС «О казачьих дружинах в Ростовской области» в рамках реализации подпрограммы «Развитие и поддержка казачества» муниципальной программы города Батайска «Обеспечение общественного порядка и противодействие преступности» (Субсидии некоммерческим организациям (за исключением государственных (муниципальных) учреждений)	08 4 00 71040	630	01	13	6 060,6	6 245,3	6 245,3
Софинансирование средств областного бюджета на обеспечение исполнения членами казачьих обществ обязательств по оказанию содействия органам местного самоуправления в осуществлении задач и функций, предусмотренных договорами, заключенными в соответствии с Областным законом от 29 сентября 1999 года № 47-ЗС «О казачьих дружинах в Ростовской области» в рамках реализации подпрограммы «Развитие и поддержка казачества» муниципальной программы города Батайска «Обеспечение общественного порядка и противодействие преступности» (Субсидии некоммерческим организациям (за исключением государственных (муниципальных) учреждений))	08 4 00 S1040	630	01	13	1 700,0	1 400,0	1 400,0
Расходы на реализацию мероприятий по развитию и поддержке казачества в городе Батайске в рамках реализации подпрограммы «Развитие и поддержка казачества» муниципальной программы города Батайска «Обеспечение общественного порядка и противодействие преступности» (Субсидии бюджетным учреждениям)	08 4 00 20010	610	07	02		10,0	10,0
Муниципальная программа города Батайска «Защита населения и территории от чрезвычайных ситуаций, обеспечение пожарной безопасности и безопасности людей на водных объектах»	10 0 00 00000				25 265,3	24 619,0	24 618,9
Подпрограмма «Защита от чрезвычайных ситуаций»	10 1 00 00000				21 091,3	20 686,0	20 685,9
Расходы на обеспечение деятельности (оказание услуг) МБУ «Управление гражданской защиты города Батайска» в рамках подпрограммы «Защита от чрезвычайных ситуаций» муниципальной программы города Батайска «Защита населения и территории от чрезвычайных ситуаций, обеспечение пожарной безопасности и безопасности людей на водных объектах» (Субсидии бюджетным учреждениям)	10 1 00 00590	610	03	09	20 789,3	20 668,7	20 668,7

Наименование	ЦСР	ВР	Рз	ПР	2020 год	2021 год	2022 год
Расходы на уплату налогов, сборов и иных платежей в рамках подпрограммы «Защита от чрезвычайных ситуаций» муниципальной программы города Батайска «Защита населения и территории от чрезвычайных ситуаций, обеспечение пожарной безопасности и безопасности людей на водных объектах» (Субсидии бюджетным учреждениям)	10 1 00 09090	610	03	09	12,2	17,3	17,2
Расходы за счет резервного фонда Администрации города Батайска в рамках подпрограммы «Защита от чрезвычайных ситуаций» муниципальной программы города Батайска «Защита населения и территории от чрезвычайных ситуаций, обеспечение пожарной безопасности и безопасности людей на водных объектах» (Субсидии бюджетным учреждениям)	10 1 00 90100	610	03	09	147,6		
Расходы за счет средств резервного фонда Администрации города Батайска в целях финансового обеспечения мероприятий, связанных с профилактикой и устранением последствий распространения коронавирусной инфекции, в рамках подпрограммы «Защита от чрезвычайных ситуаций» муниципальной программы города Батайска «Защита населения и территории от чрезвычайных ситуаций, обеспечение пожарной безопасности и безопасности людей на водных объектах» (Субсидии бюджетным учреждениям)	10 1 00 90101	610	03	09	142,2		
Подпрограмма «Развитие системы обеспечения вызова экстренных оперативных служб по единому номеру «112»	10 2 00 00000				756,0	780,0	780,0
Расходы на обеспечение мероприятий в рамках реализации подпрограммы «Развитие системы обеспечения вызова экстренных оперативных служб по единому номеру «112» муниципальной программы города Батайска «Защита населения и территории от чрезвычайных ситуаций, обеспечение пожарной безопасности и безопасности людей на водных обьектах» (Субсидии бюджетным учреждениям)	10 2 00 20010	610	03	09	756,0	780,0	780,0
Подпрограмма «Создание и развитие аппаратно-программного комплекса «Безопасный город»	10 3 00 00000				3 418,0	3 153,0	3 153,0
Расходы на обеспечение мероприятий в рамках реализации подпрограммы «Создание и развитие аппаратно-программного комплекса «Безопасный город» муниципальной программы города Батайска «Защита населения и территории от чрезвычайных ситуаций, обеспечение пожарной безопасности и безопасности людей на водных обьектах» (Субсидии бюджетным учреждениям)	10 3 00 20010	610	03	09	3 418,0	3 153,0	3 153,0
Муниципальная программа города Батайска «Развитие культуры»	11 0 00 00000				206 331,6	165 596,1	160 812,1
Подпрограмма «Обеспечение реализации муниципальной программы города Батайска «Развитие культуры»	11 1 00 00000				31 731,5	31 567,1	31 567,1
Расходы на выплаты по оплате труда работников муниципальных органов города Батайска в рамках подпрограммы «Обеспечение реализации муниципальной программы города Батайска «Развитие культуры» муниципальной программы города Батайска «Развитие культуры» (Расходы на выплаты персоналу государственных (муниципальных) органов)	11 1 00 00110	120	08	04	3 149,8	2 216,7	2 216,7

Наименование	ЦСР	ВР	Рз	ПР	2020 год	2021 год	2022 год
Расходы на содержание централизованных бухгалтерий в рамках подпрограммы «Обеспечение реализации муниципальной программы города Батайска «Развитие культуры» муниципальной программы города Батайска «Развитие культуры» (Расходы на выплаты персоналу казенных учреждений)	11 1 00 00590	110	08	04	28 260,5	29 073,3	29 073,3
Расходы на содержание централизованных бухгалтерий в рамках подпрограммы «Обеспечение реализации муниципальной программы города Батайска «Развитие культуры» муниципальной программы города Батайска «Развитие культуры» (Иные закупки товаров, работ и услуг для обеспечения государственных (муниципальных) нужд)	11 1 00 00590	240	08	04	321,2	277,1	277,1
Подпрограмма «Развитие культуры»	11 2 00 00000				174 600,1	134 029,0	129 245,0
Мероприятия по организации досуга жителей города Батайска, проведение праздничных мероприятий в рамках подпрограммы «Развитие культуры» муниципальной программы города Батайска «Развитие культуры» (Иные закупки товаров, работ и услуг для обеспечения государственных (муниципальных) нужд)	11 2 00 20010	240	01	13	105,0	500,0	500,0
Мероприятия по организации досуга жителей города Батайска, проведение праздничных мероприятий в рамках подпрограммы «Развитие культуры» муниципальной программы города Батайска «Развитие культуры» (Субсидии бюджетным учреждениям)	11 2 00 20010	610	01	13	1 251,7	3 450,0	3 450,0
Расходы на уплату налогов, сборов и иных платежей в рамках подпрограммы «Развитие культуры» муниципальной программы города Батайска «Развитие культуры» (Субсидии бюджетным учреждениям)	11 2 00 09090	610	05	03	140,0	140,0	140,0
Расходы на обеспечение деятельности (оказание услуг) муниципальных учреждений города Батайска в рамках подпрограммы «Развитие культуры» муниципальной программы города Батайска «Развитие культуры»» (Субсидии бюджетным учреждениям)	11 2 00 00590	610	07	03	69 354,3	73 253,5	73 253,5
Расходы на уплату налогов, сборов и иных платежей в рамках подпрограммы «Развитие культуры» муниципальной программы города Батайска «Развитие культуры» (Субсидии бюджетным учреждениям)	11 2 00 09090	610	07	03	285,7	285,7	285,7
Расходы на обеспечение деятельности (оказание услуг) муниципальных учреждений города Батайска в рамках подпрограммы «Развитие культуры» муниципальной программы города Батайска «Развитие культуры» (Субсидии бюджетным учреждениям)	11 2 00 00590	610	08	01	65 373,4	46 685,3	46 685,3
Расходы на уплату налогов, сборов и иных платежей в рамках подпрограммы «Развитие культуры» муниципальной программы города Батайска «Развитие культуры» (Субсидии бюджетным учреждениям)	11 2 00 09090	610	08	01	4 667,4	4 667,4	4 667,4
Расходы на мероприятия по организации и проведению городского конкурса «Грани Мастерства» направленное на повышение социального статуса и престижа работников учреждений культуры города Батайскав рамках подпрограммы «Развитие культуры» муниципальной программы города Батайска «Развитие культуры» (Премии и гранты)	11 2 00 20030	350	08	04		100,0	100,0

Наименование	ЦСР	ВР	Рз	ПР	2020 год	2021 год	2022 год
Расходы на проведение независимой оценки качества работы учреждений подведомственных Управлению культуры города Батайска в рамках подпрограммы «Развитие культуры» муниципальной программы города Батайска «Развитие культуры» (Иные закупки товаров, работ и услуг для обеспечения государственных (муниципальных) нужд)	11 2 00 20050	240	08	04	37,0		
Расходы на мероприятия по профилактике, предупреждению, ликвидации последствий распространения коронавирусной инфекции (COVID-19) в рамках подпрограммы «Развитие культуры» муниципальной программы города Батайска «Развитие культуры» (Субсидии бюджетным учреждениям)	11 2 00 20060	610	07	03	79,5		
Расходы на мероприятия по профилактике, предупреждению, ликвидации последствий распространения коронавирусной инфекции (COVID-19) в рамках подпрограммы «Развитие культуры» муниципальной программы города Батайска «Развитие культуры» (Субсидии бюджетным учреждениям)	11 2 00 20060	610	08	01	716,6		
Расходы за счет средств резервного фонда Правительства Ростовской области в рамках подпрограммы «Развитие культуры» муниципальной программы города Батайска «Развитие культуры» (Субсидии бюджетным учреждениям)	11 2 00 71180	610	07	03	34,6		
Расходы за счет средств резервного фонда Правительства Ростовской области в рамках подпрограммы «Развитие культуры» муниципальной программы города Батайска «Развитие культуры» (Субсидии бюджетным учреждениям)	11 2 00 71180	610	08	01	2 711,0		
Расходы на капитальный ремонт муниципальных учреждений культуры в рамках подпрограммы «Развитие культуры» муниципальной программы города Батайска «Развитие культуры» (Субсидии бюджетным учреждениям)	11 2 00 S3290	610	08	01	8 397,0	4 025,0	
Расходы на приобретение основных средств для муниципальных учреждений культуры (компьютероной техники) в рамках подпрограммы «Развитие культуры» муниципальной программы города Батайска «Развитие культуры» (Субсидии бюджетным учреждениям)	11 2 00 S3900	610	08	01	190,0		
Расходы на комплектование книжных фондов библиотек муниципальных образований в рамках подпрограммы «Развитие культуры» муниципальной программы города Батайска «Развитие культуры» (Субсидии бюджетным учреждениям)	11 2 00 S4180	610	08	01	763,7	922,1	163,1
Расходы на реализацию проектов инициативного бюджетирования в рамках подпрограммы «Развитие культуры» муниципальной программы города Батайска «Развитие культуры» (Субсидии бюджетным учреждениям)	11 2 00 S4640	610	08	01	1 172,6		
Расходы на создание модельных муниципальных библиотек в рамках подпрограммы «Развитие культуры» муниципальной программы города Батайска «Развитие культуры» (Субсидии бюджетным учреждениям)	11 2 A1 54540	610	08	01	10 000,0		
Расходы на государственную поддержку отрасли культуры в рамках подпрограммы «Развитие культуры» муниципальной программы города Батайска «Развитие культуры» (Субсидии бюджетным учреждениям)	11 2 A1 55190	610	07	03	9 218,3		

Наименование	ЦСР	ВР	Рз	ПР	2020 год	2021 год	2022 год
Расходы, связанные с реализацией федеральной целевой программы «Увековечение памяти погибших при защите Отечества на 2019-2024 годы», в рамках подпрограммы «Развитие культуры» муниципальной программы города Батайска «Развитие культуры» (Субсидии бюджетным учреждениям)	11 2 00 R2990	910	08	01	102,3		
Муниципальная программа города Батайска «Охрана окружающей среды и благоустройство»	12 0 00 00000				55 068,7	53 676,8	51 780,3
Подпрограмма «Благоустройство города Батайска»	12 1 00 00000				46 780,8	40 774,7	40 401,5
Расходы на благоустройство города Батайска в рамках подпрограммы «Благоустройство города Батайска» муниципальной программы города Батайска «Охрана окружающей среды и благоустройство» (Иные закупки товаров, работ и услуг для обеспечения государственных (муниципальных) нужд)	12 1 00 20010	240	05	03	44 387,4	40 414,7	40 041,5
Расходы на благоустройство города Батайска в рамках подпрограммы «Благоустройство города Батайска» муниципальной программы города Батайска «Охрана окружающей среды и благоустройство» (Субсидии юридическим лицам (кроме некоммерческих организаций), индивидуальным предпринимателям, физическим лицам - производителям товаров, работ, услуг)	12 1 00 60010	810	05	03		360,0	360,0
Расходы на реализацию проектов инициативного бюджетирования в рамках подпрограммы в рамках подпрограммы «Благоустройство города Батайска» муниципальной программы города Батайска «Охрана окружающей среды и благоустройство» (Иные закупки товаров, работ и услуг для обеспечения государственных (муниципальных) нужд)	12 1 00 S4640	240	05	03	2 393,4		
Подпрограмма «Охрана окружающей среды и рациональное природопользование муниципального образования «Город Батайск»	12 2 00 00000				8 287,9	12 902,1	11 378,8
Расходы на охрану окружающей среды и рациональное природопользование муниципального образования «Город Батайск в рамках подпрограммы «Охрана окружающей среды и рациональное природопользование муниципального образования «Город Батайск» муниципальной программы города Батайска «Охрана окружающей среды и благоустройство» (Иные закупки товаров, работ и услуг для обеспечения государственных (муниципальных) нужд)	12 2 00 20010	240	05	03	8 287,9	12 902,1	11 378,8
Муниципальная программа города Батайска «Развитие физической культуры и спорта»	13 0 00 00000				8 250,5	8 108,6	8 108,3
Подпрограмма «Развитие физической культуры и массового спорта в городе Батайске»	13 1 00 00000				7 250,5	8 108,6	8 108,3
Расходы на обеспечение деятельности (оказание услуг) МБУ «Центр физкультурно-массовой работы города Батайска» в соответствии с подпрограммой «Развитие физической культуры и массового спорта в городе Батайске» муниципальной программы города Батайска «Развитие физической культуры и спорта» (Субсидии бюджетным учреждениям)	13 1 00 00590	610	11	02	4 913,9	4 903,4	4 903,4
Расходы на уплату налогов, сборов и иных платежей в соответствии с подпрограммой «Развитие физической культуры и массового спорта в городе Батайске» муниципальной программы города Батайска «Развитие физической культуры и спорта» (Субсидии бюджетным учреждениям)	13 1 00 09090	610	11	02	15,2	5,2	4,9

Наименование	ЦСР	ВР	Рз	ПР	2020 год	2021 год	2022 год
Расходы на организацию и проведение спортивно массовых мероприятий в соответствии с подпрограммой «Развитие физической культуры и массового спорта в городе Батайске» муниципальной программы города Батайска «Развитие физической культуры и спорта» (Расходы на выплаты персоналу государственных (муниципальных) органов)	13 1 00 20010	120	11	02	603,9	900,0	900,0
Расходы на организацию и проведение спортивно массовых мероприятий в соответствии с подпрограммой «Развитие физической культуры и массового спорта в городе Батайске» муниципальной программы города Батайска «Развитие физической культуры и спорта» (Иные закупки товаров, работ и услуг для обеспечения государственных (муниципальных) нужд)	13 1 00 20010	240	11	02	226,5	300,0	300,0
Субсидии клубам по игровым видам спорта, зарегистрированным и находящимся на территории муниципального образования «Город Батайск» в соответствии с подпрограммой «Развитие физической культуры и массового спорта в городе Батайске» муниципальной программы города Батайска «Развитие физической культуры и спорта» (Субсидии юридическим лицам (кроме некоммерческих организаций), индивидуальным предпринимателям, физическим лицам - производителям товаров, работ, услуг)	13 1 00 20020	810	11	02	1 430,0	2 000,0	2 000,0
Расходы за счет средств резервного фонда Правительства Ростовской области в соответствии с подпрограммой «Развитие физической культуры и массового спорта в городе Батайске» муниципальной программы города Батайска «Развитие физической культуры и спорта» (Субсидии бюджетным учреждениям)	13 1 00 71180	610	11	02	61,0		
Подпрограмма «Инфраструктура физической культуры и спорта»	13 3 00 00000				1 000,0		
Расходы на реализацию мероприятий по итогам областного конкурса на звание «Лучшее территориальное общественное самоуправление в Ростовской области» в рамках реализации подпрограммы «Инфраструктура физической культуры и спорта» муниципальной программы города Батайска «Развитие физической культуры и спорта» (Иные закупки товаров, работ и услуг для обеспечения государственных (муниципальных) нужд)	13 3 00 20010	240	05	03	1 000,0		
Муниципальная программа города Батайска «Экономическое развитие»	14 0 00 00000				17,5	140,0	140,0
Подпрограмма «Защита прав потребителей»	14 2 00 00000				17,5	40,0	40,0
Расходы на мероприятия по защите прав потребителей в рамках реализации подпрограммы «Защита прав потребителей» муниципальной программы города Батайска «Экономическое развитие» (Иные закупки товаров, работ и услуг для обеспечения государственных (муниципальных) нужд)	14 2 00 20010	240	04	12	17,5	40,0	40,0
Подпрограмма «Создание благоприятных условий для привлечения инвестиций в город Батайск»	14 3 00 00000				0,0	100,0	100,0
Расходы на мероприятия по созданию благоприятных условий для привлечения инвестиций в город Батайск» в рамках реализации подпрограммы «Создание благоприятных условий для привлечения инвестиций в город Батайск» муниципальной программы города Батайска «Экономическое развитие» (Иные закупки товаров, работ и услуг для обеспечения государственных (муниципальных) нужд)	14 3 00 20010	240	04	12		100,0	100,0

Наименование	ЦСР	ВР	Рз	ПР	2020 год	2021 год	2022 год
Муниципальная программа города Батайска «Информационное общество»	15 0 00 00000				37 163,2	36 035,1	36 239,2
Подпрограмма «Развитие цифровых технологий»	15 1 00 00000				2 478,8	2 922,6	2 984,2
Расходы на мероприятия по созданию и развитию информационной инфраструктуры города Батайска в рамках подпрограммы «Развитие цифровых технологий» муниципальной программы города Батайска «Информационное общество» (Иные закупки товаров, работ и услуг для обеспечения государственных (муниципальных) нужд)	15 1 00 20010	240	01	04	1 050,0	1 200,0	1 200,0
Расходы на мероприятия по созданию и развитию информационной инфраструктуры города Батайска в рамках подпрограммы «Развитие цифровых технологий» муниципальной программы города Батайска «Информационное общество» (Иные закупки товаров, работ и услуг для обеспечения государственных (муниципальных) нужд)	15 1 00 20010	240	01	06	135,6	199,4	199,4
Расходы на мероприятия по созданию и развитию информационной инфраструктуры города Батайска в рамках подпрограммы «Развитие цифровых технологий» муниципальной программы города Батайска «Информационное общество» (Иные закупки товаров, работ и услуг для обеспечения государственных (муниципальных) нужд)	15 1 00 20010	240	01	13	155,7	90,0	90,0
Расходы на мероприятия по созданию и развитию информационной инфраструктуры города Батайска в рамках подпрограммы «Развитие цифровых технологий» муниципальной программы города Батайска «Информационное общество» (Иные закупки товаров, работ и услуг для обеспечения государственных (муниципальных) нужд)	15 1 00 20010	240	07	09	1 137,5	1 433,2	1 494,8
Подпрограмма «Оптимизация и повышение качества предоставления государственных и муниципальных услуг в городе Батайске, в том числе на базе многофункционального центра предоставления государственных и муниципальных услуг»	15 2 00 00000				32 512,9	30 647,5	30 790,0
Обеспечение и развитие деятельности Муниципального бюджетного учреждения «Многофункциональный центр предоставления государственных и муниципальных услуг» города Батайска» в рамках подпрограммы «Оптимизация и повышение качества предоставления государственных и муниципальных услуг в городе Батайске, в том числе на базе многофункционального центра предоставления государственных и муниципальных услуг» муниципальной программы города Батайска «Информационное общество» (Субсидии бюджетным учреждениям)	15 2 00 00590	610	01	13	28 943,9	26 962,5	26 961,2
Расходы на уплату налогов, сборов и иных платежей в рамках подпрограммы «Оптимизация и повышение качества предоставления государственных и муниципальных услуг в городе Батайске, в том числе на базе многофункционального центра предоставления государственных и муниципальных услуг» муниципальной программы города Батайска «Информационное общество» (Субсидии бюджетным учреждениям)	15 2 00 09090	610	01	13	9,4	12,9	12,9

Наименование	ЦСР	ВР	Рз	ПР	2020 год	2021 год	2022 год
Расходы на реализацию принципа экстерриториальности при предоставлении государственных и муниципальных услуг, в рамках подпрограммы «Оптимизация и повышение качества предоставления государственных и муниципальных услуг в городе Батайске, в том числе на базе многофункционального центра предоставления государственных и муниципальных услуг» муниципальной программы города Батайска «Информационное общество» (Субсидии бюджетным учреждениям)	15 2 00 S3600	610	01	13	137,5	140,8	145,8
Расходы на организацию предоставления областных услуг на базе многофункциональных центров предоставления государственных и муниципальных услугв рамках подпрограммы «Оптимизация и повышение качества предоставления государственных и муниципальных услуг в городе Батайске, в том числе на базе многофункционального центра предоставления государственных и муниципальных услуг» муниципальной программы города Батайска «Информационное общество» (Субсидии бюджетным учреждениям)	15 2 00 S4020	610	01	13	35,7	36,7	38,2
Организация исполнительно-распорядительных функций, связанных с реализацией переданных государственных полномочий в сфере социального обслуживания и социальной защиты населения в рамках подпрограммы «Оптимизация и повышение качества предоставления государственных и муниципальных услуг в городе Батайске, в том числе на базе Муниципального бюджетного учреждения «Многофункциональный центр предоставления государственных и муниципальных услуг» города Батайска» муниципальной программы города Батайска «Информационное общество» (Субсидии бюджетным учреждениям)	15 2 00 72110	610	10	06	3 386,4	3 494,6	3 631,9
Подпрограмма «Развитие средств массовой информации»	15 3 00 00000				2 171,5	2 465,0	2 465,0
Расходы на официальное опубликование нормативно-правовых актов, иных информационных материалов Администрации города Батайска в рамках подпрограммы «Развитие средств массовой информации» муниципальной программы города Батайска «Информационное общество» (Иные закупки товаров, работ и услуг для обеспечения государственных (муниципальных) нужд)	15 3 00 20010	240	01	13	918,0	1 065,0	1 065,0
Расходы на информационное сопровождение деятельности Администрации города Батайска в рамках подпрограммы «Развитие средств массовой информации» муниципальной программы города Батайска «Информационное общество» (Иные закупки товаров, работ и услуг для обеспечения государственных (муниципальных) нужд)	15 3 00 20020	240	01	13	753,5	900,0	900,0
Расходы на развитие печатных средств массовой информации в рамках подпрограммы «Развитие средств массовой информации» муниципальной программы города Батайска «Информационное общество» (Субсидии юридическим лицам (кроме некоммерческих организаций), индивидуальным предпринимателям, физическим лицам - производителям товаров, работ, услуг)	15 3 00 60010	810	12	02	500,0	500,0	500,0
Муниципальная программа города Батайска «Управление муниципальной собственностью»	16 0 00 00000				17 757,9	18 831,3	18 831,3

Наименование	ЦСР	ВР	Рз	ПР	2020 год	2021 год	2022 год
Подпрограмма «Обеспечение реализации муниципальной программы города Батайска «Управление муниципальной собственностью»	16 1 00 00000				16 667,0	17 082,5	17 082,5
Расходы на выплаты по оплате труда работников муниципальных органов города Батайска в рамках подпрограммы «Обеспечение реализации муниципальной программы города Батайска « Управление муниципальной собственностью» муниципальной программы города Батайска «Управление муниципальной собственности» (Расходы на выплаты персоналу государственных (муниципальных) органов)	16 1 00 00110	120	01	13	15 564,7	15 850,4	15 850,4
Расходы на обеспечение функций муниципальных органов города Батайска в рамках подпрограммы «Обеспечение реализации муниципальной программы города Батайска « Управление муниципальной собственностью» муниципальной программы города Батайска «Управление муниципальной собственности» (Иные закупки товаров, работ и услуг для обеспечения государственных (муниципальных) нужд)	16 1 00 00190	240	01	13	1 094,4	1 214,5	1 214,5
Расходы на уплату налогов, сборов и иных платежей в рамках подпрограммы «Обеспечение реализации муниципальной программы города Батайска « Управление муниципальной собственностью» муниципальной программы города Батайска «Управление муниципальной собственности» (Уплата налогов, сборов и иных платежей)	16 1 00 09090	850	01	13	7,9	17,6	17,6
Подпрограмма «Эффективное использование и распоряжение муниципальным имуществом, мероприятия по землеустройству и землепользованию»	16 2 00 00000				1 090,9	1 748,8	1 748,8
Расходы на мероприятия по землеустройству и землепользованию в рамках подпрограммы «Эффективное использование и распоряжение муниципальным имуществом, мероприятия по землеустройству и землепользованию» муниципальной программы « Управление муниципальной собственностью « (Иные закупки товаров, работ и услуг для обеспечения государственных (муниципальных) нужд)	16 2 00 20010	240	04	12	1 090,9	1 748,8	1 748,8
Муниципальная программа города Батайска «Развитие транспортной системы»	17 0 00 00000				158 919,3	160 016,7	168 008,7
Подпрограмма «Ремонт и содержание транспортной системы»	17 1 00 00000				150 219,8	137 657,2	144 813,2
Расходы на содержание, ремонт и капитальный ремонт автомобильных дорог общего пользования местного значения в рамках подпрограммы «Ремонт и содержание транспортной системы» муниципальной программы города Батайска «Развитие транспортной системы» (Иные закупки товаров, работ и услуг для обеспечения государственных (муниципальных) нужд)	17 1 00 20010	240	04	09	110 784,6	106 211,7	111 880,7
Расходы на финансовое обеспечение дорожной деятельности в рамках реализации национального проекта «Безопасные и качественные автомобильные дороги» в рамках подпрограммы «Ремонт и содержание транспортной системы» муниципальной программы города Батайска «Развитие транспортной системы» (Иные закупки товаров, работ и услуг для обеспечения государственных (муниципальных) нужд)	17 1 R1 53930	240	04	09	39 435,2	31 445,5	32 932,5
Подпрограмма «Строительство и реконструкция дорог, тротуаров и искусственных сооружений на них»	17 2 00 00000				1 100,0	14 000,0	14 000,0

Наименование	ЦСР	ВР	Рз	ПР	2020 год	2021 год	2022 год
Расходы на строительство и реконструкцию дорог, тротуаров и искусственных сооружений на них, включая проектные, изыскательские и прочие работы, услуги в рамках подпрограммы «Строительство и реконструкция дорог, тротуаров и искусственных сооружений на них» муниципальной программы города Батайска «Развитие транспортной системы» (Бюджетные инвестиции)	17 2 00 40010	410	04	09	1 100,0	14 000,0	14 000,0
Подпрограмма «Повышение безопасности дорожного движения на территории города»	17 3 00 00000				7 599,5	8 359,5	9 195,5
Расходы на строительство и реконструкцию светофорных объектов, включая проектные, изыскательские и прочие работы, услуги в рамках подпрограммы «Повышение безопасности дорожного движения на территории города» муниципальной программы города Батайска «Развитие транспортной системы» (Бюджетные инвестиции)	17 3 00 40010	410	04	09	7 599,5	8 359,5	9 195,5
Муниципальная программа города Батайска «Развитие муниципального управления»	19 0 00 00000				858,0	1 187,1	1 187,1
Подпрограмма «Развитие муниципального управления и муниципальной службы»	19 1 00 00000				115,2	237,1	237,1
Расходы на реализацию мероприятий по обеспечению профессионального образования муниципальных служащих города Батайска в рамках подпрограммы «Развитие муниципального управления и муниципальной службы» муниципальной программы города Батайска «Развитие муниципального управления» (Иные закупки товаров, работ и услуг для обеспечения государственных (муниципальных) нужд)	19 1 00 20010	240	07	05	115,2	237,1	237,1
Подпрограмма «Развитие территориального общественного самоуправления»	19 2 00 00000				742,8	950,0	950,0
Расходы на реализацию мероприятий в рамках подпрограммы «Развитие территориального общественного самоуправления» муниципальной программы города Батайска «Развитие муниципального управления» (Расходы на выплаты персоналу государственных (муниципальных) органов)	19 2 00 20010	120	01	13	742,8	950,0	950,0
Муниципальная программа города Батайска «Управление муниципальными финансами»	20 0 00 00000				34 405,5	32 853,4	24 480,0
Подпрограмма «Нормативно-методическое обеспечение и организация бюджетного процесса»	20 1 00 00000				10 543,0	10 325,1	10 325,1
Расходы на выплаты по оплате труда работников муниципальных органов города Батайска в рамках подпрограммы «Нормативно-методическое обеспечение и организация бюджетного процесса» муниципальной программы города Батайска «Управление муниципальными финансами» (Расходы на выплаты персоналу государственных (муниципальных) органов)	20 1 00 00110	120	01	06	10 045,3	9 762,5	9 762,5
Расходы на обеспечение функций муниципальных органов города Батайска в рамках подпрограммы «Нормативно-методическое обеспечение и организация бюджетного процесса» муниципальной программы города Батайска «Управление муниципальными финансами» (Иные закупки товаров, работ и услуг для обеспечения государственных (муниципальных) нужд)	20 1 00 00190	240	01	06	497,6	562,6	562,6

Наименование	ЦСР	ВР	Рз	ПР	2020 год	2021 год	2022 год
Расходы на уплату налогов, сборов и иных платежей в рамках подпрограммы «Нормативно-методическое обеспечение и организация бюджетного процесса» муниципальной программы города Батайска «Управление муниципальными финансами» (Уплата налогов, сборов и иных платежей)	20 1 00 09090	850	01	06	0,1		
Подпрограмма «Управление муниципальным долгом города Батайска»	20 2 00 00000				23 862,5	22 528,3	14 154,9
Процентные платежи по муниципальному долгу города Батайска в рамках подпрограммы «Управление муниципальным долгом города Батайска» муниципальной программы города Батайска «Управление муниципальными финансами» (Обслуживание муниципального долга)	20 2 00 90090	730	13	01	23 862,5	22 528,3	14 154,9
Муниципальная программа города Батайска «Формирование современной городской среды муниципального образования «Город Батайск»	21 0 00 00000				1 969,7	90 444,4	45 000,0
Подпрограмма «Благоустройство общественных территорий города Батайска»	21 2 00 00000				1 969,7	90 444,4	45 000,0
Расходы на разработку проектно-сметной документации по благоустройству общественных территорий города Батайска в рамках подпрограммы «Благоустройство общественных территорий города Батайска» муниципальной программы города Батайска «Формирование современной городской среды муниципального образования «Город Батайск» (Иные закупки товаров, работ и услуг для обеспечения государственных (муниципальных) нужд)	21 2 00 20010	240	05	03	1 969,7		
Реализация программ формирования современной городской среды (Субсидии на реализацию мероприятий по формированию современной городской среды в части благоустройства общественных территорий города Батайска) в рамках подпрограммы «Благоустройство общественных территорий города Батайска» муниципальной программы города Батайска «Формирование современной городской среды муниципального образования «Город Батайск» (Иные закупки товаров, работ и услуг для обеспечения государственных (муниципальных) нужд)	21 2 F2 55551	240	05	03		90 444,4	45 000,0
Муниципальной программы города Батайска «Поддержка социально ориентированных некоммерческих организаций в городе Батайске»	22 0 00 00000				14,0		
Подпрограмма «Содействие развитию институтов и инициатив гражданского общества города Батайска»	22 2 00 00000				14,0		
Расходы на реализацию мероприятий в рамках подпрограммы «Содействие развитию институтов и инициатив гражданского общества города Батайска» муниципальной программы города Батайска «Поддержка социально ориентированных некоммерческих организаций в городе Батайске» (Иные закупки товаров, работ и услуг для обеспечения государственных (муниципальных) нужд)	22 2 00 20010	240	01	13	14,0		
Непрограммная деятельность муниципального образования					106 419,2	146 214,1	189 521,4

Наименование	ЦСР	ВР	Рз	ПР	2020 год	2021 год	2022 год
Расходы на выплаты по оплате труда работников органов местного самоуправления и отраслевых (функциональных) органов Администрации города Батайска в рамках обеспечения функционирования Председателя Батайской городской Думы - главы города Батайска (Расходы на выплаты персоналу государственных (муниципальных) органов)	88 2 00 00110	120	01	02	2 605,1	2 474,3	2 474,3
Расходы на выплаты по оплате труда работников органов местного самоуправления и отраслевых (функциональных) органов Администрации города Батайска в рамках обеспечения деятельности Администрации города Батайска (Расходы на выплаты персоналу государственных (муниципальных) органов)	89 1 00 00110	120	01	04	54 721,5	52 100,1	52 100,1
Расходы на обеспечение функций органов местного самоуправления и отраслевых (функциональных) органов Администрации города Батайска в рамках обеспечения деятельности Администрации города Батайска (Иные закупки товаров, работ и услуг для обеспечения государственных (муниципальных) нужд)	89 1 00 00190	240	01	04	5 922,6	6 841,3	6 841,4
Расходы на уплату налогов, сборов и иных платежей в рамках обеспечения деятельности Администрации города Батайска (Уплата налогов, сборов и иных платежей)	89 1 00 09090	850	01	04	73,6	23,4	23,4
Расходы на осуществление полномочий по созданию и обеспечению деятельности административных комиссий в рамках обеспечения деятельности Администрации города Батайска (Расходы на выплаты персоналу государственных (муниципальных) органов)	89 1 00 72360	120	01	04	447,8	462,3	480,7
Расходы на осуществление полномочий по созданию и обеспечению деятельности административных комиссий в рамках обеспечения деятельности Администрации города Батайска (Иные закупки товаров, работ и услуг для обеспечения государственных (муниципальных) нужд)	89 1 00 72360	240	01	04	33,0	33,0	33,0
Расходы на осуществление полномочий по созданию и обеспечению деятельности комиссий по делам несовершеннолетних и защите их прав в рамках обеспечения деятельности Администрации города Батайска (Расходы на выплаты персоналу государственных (муниципальных) органов)	89 1 00 72370	120	01	04	521,0	537,9	559,4
Расходы на осуществление полномочий по созданию и обеспечению деятельности комиссий по делам несовершеннолетних и защите их прав в рамках обеспечения деятельности Администрации города Батайска (Иные закупки товаров, работ и услуг для обеспечения государственных (муниципальных) нужд)	89 1 00 72370	240	01	04	20,0	20,0	20,0
Расходы на осуществление полномочий по определению в соответствии с частью 1 статьи 11.2 Областного закона от 25 октября 2002 года № 273-ЗС «Об административных правонарушениях» перечня должностных лиц, уполномоченных составлять протоколы об административных правонарушениях в рамках обеспечения деятельности Администрации города Батайска (Иные закупки товаров, работ и услуг для обеспечения государственных (муниципальных) нужд)	89 1 00 72390	240	01	04	0,4	0,4	0,4

Наименование	ЦСР	ВР	Рз	ПР	2020 год	2021 год	2022 год
Расходы на осуществление полномочий по составлению (изменению) списков кандидатов в присяжные заседатели федеральных судов общей юрисдикции в Российской Федерации в рамках обеспечения деятельности Администрации города Батайска (Иные закупки товаров, работ и услуг для обеспечения государственных (муниципальных) нужд)	89 1 00 51200	240	01	05	83,6	89,3	503,3
Расходы на осуществление полномочий по содержанию архивных учреждений (за исключением коммунальных расходов) в части расходов на хранение, комплектование, учет и использование архивных документов, относящихся к государственной собственности в рамках непрограммных расходов (Расходы на выплаты персоналу государственных (муниципальных) органов)	89 1 00 72350	120	01	13	170,1	170,1	170,1
Расходы на осуществление полномочий по содержанию архивных учреждений (за исключением коммунальных расходов) в части расходов на хранение, комплектование, учет и использование архивных документов, относящихся к государственной собственности в рамках непрограммных расходов (Иные закупки товаров, работ и услуг для обеспечения государственных (муниципальных) нужд) государственных (муниципальных) органов)	89 1 00 72350	240	01	13	14,0	14,0	14,0
Расходы на осуществление полномочий по государственному регулированию тарифов на перевозку пассажиров и багажа в рамках обеспечения деятельности Администрации города Батайска (Расходы на выплаты персоналу государственных (муниципальных) органов)	89 1 00 72380	120	04	01	222,7	229,9	239,1
Расходы на осуществление полномочий по государственному регулированию тарифов на перевозку пассажиров и багажа в рамках обеспечения деятельности Администрации города Батайска (Иные закупки товаров, работ и услуг для обеспечения государственных (муниципальных) нужд)	89 1 00 72380	240	04	01	1,5	1,5	1,5
Осуществление полномочий по поддержке сельскохозяйственного производства и осуществлению мероприятий в области обеспечения плодородия земель сельскохозяйственного назначения для предоставления субсидий сельскохозяйственным товаропроизводителям на оказание несвязанной поддержки в области растениеводства в рамках непрограммных расходов (Субсидии юридическим лицам (кроме некоммерческих организаций), индивидуальным предпринимателям, физическим лицам - производителям товаров, работ, услуг)	891 00 R5083	810	04	05		12,9	13,0
Расходы на выплаты по оплате труда работников органов местного самоуправления и отраслевых (функциональных) органов Администрации города Батайска в рамках обеспечения функционирования Главы Администрации города Батайска (Расходы на выплаты персоналу государственных (муниципальных) органов)	89 2 00 00110	120	01	04	3 011,6	2 758,4	2 758,4
Расходы на выплаты по оплате труда работников органов местного самоуправления и отраслевых (функциональных) органов Администрации города Батайска в рамках обеспечения функционирования Батайской городской Думы (Расходы на выплаты персоналу государственных (муниципальных) органов)	90 3 00 00110	120	01	03	3 977,0	3 992,5	3 992,5

Наименование	ЦСР	ВР	Рз	ПР	2020 год	2021 год	2022 год
Расходы на обеспечение функций органов местного самоуправления и отраслевых (функциональных) органов Администрации города Батайска в рамках обеспечения функционирования Батайской городской Думы (Иные закупки товаров, работ и услуг для обеспечения государственных (муниципальных) нужд)	90 3 00 00190	240	01	03	453,5	771,8	771,8
Расходы на уплату налогов, сборов и иных платежей в рамках непрограммных расходов органов местного самоуправления и отраслевых (функциональных) органов Администрации города Батайска (Уплата налогов, сборов и иных платежей)	90 3 00 09090	850	01	03	41,7	41,6	41,6
Расходы на выплаты по оплате труда работников органов местного самоуправления и отраслевых (функциональных) органов Администрации города Батайска в рамках обеспечения функционирования председателя Контрольно-счетной палаты города Батайска (Расходы на выплаты персоналу государственных (муниципальных) органов)	92 1 00 00110	120	01	06	1 760,9	1 597,0	1 597,0
Расходы на выплаты по оплате труда работниковорганов местного самоуправления и отраслевых (функциональных) органов Администрации города Батайска в рамках обеспечения функционирования аппарата Контрольно-счетной палаты города Батайска (Расходы на выплаты персоналу государственных (муниципальных) органов)	92 3 00 00110	120	01	06	3 693,8	3 633,5	3 633,5
Расходы на обеспечение функций органов местного самоуправления и отраслевых (функциональных) органов Администрации города Батайска в рамках обеспечения функционирования аппарата Контрольно-счетной палаты города Батайска (Иные закупки товаров, работ и услуг для обеспечения государственных (муниципальных) нужд)	92 3 00 00190	240	01	06	422,4	555,2	555,2
Расходы на уплату налогов, сборов и иных платежей в рамках непрограммных расходов органов местного самоуправления и отраслевых (функциональных) органов Администрации города Батайска (Уплата налогов, сборов и иных платежей)	92 3 00 09090	850	01	06	8,6	7,6	7,6
Расходы на уплату налогов, сборов и иных платежей в рамках непрограммных расходов органов местного самоуправления и отраслевых (функциональных) органов Администрации города Батайска (Уплата налогов, сборов и иных платежей)	99 00 09090	850	01	13	400,0		
Реализация направления расходов в рамках непрограммных расходов органов местного самоуправления и отраслевых (функциональных) органов Администрации города Батайска (Иные закупки товаров, работ и услуг для обеспечения государственных (муниципальных) нужд)	99 0 00 99990	240	01	13		34,4	34,4
Реализация направления расходов в рамках непрограммных расходов органов местного самоуправления и отраслевых (функциональных) органов Администрации города Батайска (Уплата налогов, сборов и иных платежей)	99 0 00 99990	850	01	13	3,0		
Резервный фонд Администрации города Батайска на финансовое обеспечение непредвиденных расходов в рамках непрограммных расходов органов местного самоуправления и отраслевых (функциональных) органов Администрации города Батайска (Резервные средства)	99 1 00 90100	870	01	11	1 342,9	2 500,0	2 500,0

Наименование	ЦСР	ВР	Рз	ПР	2020 год	2021 год	2022 год
Резервный фонд Администрации города Батайска на финансовое обеспечение непредвиденных расходов в рамках непрограммных расходов органов местного самоуправления и отраслевых (функциональных) органов Администрации города Батайска (Премии и гранты)	99 1 00 90100	350	01	13	308,3		
Резервный фонд Администрации города Батайска на финансовое обеспечение непредвиденных расходов в рамках непрограммных расходов органов местного самоуправления и отраслевых (функциональных) органов Администрации города Батайска (Иные закупки товаров, работ и услуг для обеспечения государственных (муниципальных) нужд)	99 1 00 90100	240	01	13	65,0		
Расходы на выплаты по оплате труда работников муниципальных органов города Батайска (Расходы на выплаты персоналу государственных (муниципальных) органов)	99 9 00 00110	120	01	13	439,5	421,4	421,4
Расходы на уплату налогов, сборов и иных платежей в рамках обеспечения деятельности Администрации города Батайска (Уплата налогов, сборов и иных платежей)	99 9 00 09090	850	01	13	143,2	138,6	128,6
Расходы на осуществление полномочий по обеспечению жильем отдельных категорий граждан, установленных Федеральным законом от 12 января 1995 года № 5-ФЗ «О ветеранах», в соответствии с Указом Президента Российской Федерации от 7 мая 2008 года № 714 «Об обеспечении жильем ветеранов Великой Отечественной войны 1941 - 1945 годов» за счет средств резервного фонда Правительства Российской Федерации по иным непрограммным мероприятиям в рамках непрограммного направления деятельности (Расходы на выплаты персоналу государственных (муниципальных) органов)	99 9 00 5134F	120	05	05	0,4		
Расходы на осуществление полномочий по обеспечению жильем отдельных категорий граждан, установленных Федеральным законом от 12 января 1995 года № 5-ФЗ «О ветеранах», в соответствии с Указом Президента Российской Федерации от 7 мая 2008 года № 714 «Об обеспечении жильем ветеранов Великой Отечественной войны 1941 - 1945 годов» за счет средств резервного фонда Правительства Российской Федерации по иным непрограммным мероприятиям в рамках непрограммного направления деятельности (Иные закупки товаров, работ и услуг для обеспечения государственных (муниципальных) нужд)	99 9 00 5134F	240	05	05	0,6		
Расходы на осуществление полномочий по обеспечению жильем отдельных категорий граждан, установленных Федеральным законом от 24 ноября 1995 года № 181-ФЗ «О социальной защите инвалидов в Российской Федерации», по иным непрограммным мероприятиям в рамках непрограммного направления деятельности «Реализация функций иных государственных органов Ростовской области» (Расходы на выплаты персоналу государственных (муниципальных) органов)	99 9 00 51760	120	10	06		0,4	0,4

Наименование	ЦСР	ВР	Рз	ПР	2020 год	2021 год	2022 год
Расходы на осуществление полномочий по обеспечению жильем отдельных категорий граждан, установленных Федеральным законом от 24 ноября 1995 года № 181-ФЗ «О социальной защите инвалидов в Российской Федерации», по иным непрограммным мероприятиям в рамках непрограммного направления деятельности «Реализация функций иных государственных органов Ростовской области» (Иные закупки товаров, работ и услуг для обеспечения государственных (муниципальных) нужд)	99 9 00 51760	240	10	03		0,6	0,6
Компенсация расходов, связанных с оказанием медицинскими организациями, подведомственными органами исполнительной власти субъектов Российской Федерации, органами местного самоуправления гражданам Украины и лицам без гражданства медицинской помощи, а также затрат по проведению указанным лицам профилактических прививок, включенных в календарь профилактических прививок по эпидемическим показаниям по иным непрограммным мероприятиям в рамках непрограммного направления деятельности органов местного самоуправления и отраслевых (функциональных) органов Администрации города Батайска (Субсидии бюджетным учреждениям)	99 9 00 54220	610	09	01	1 160,0	1 160,0	1 160,0
Компенсация расходов, связанных с оказанием медицинскими организациями, подведомственными органами исполнительной власти субъектов Российской Федерации, органами местного самоуправления гражданам Украины и лицам без гражданства медицинской помощи, а также затрат по проведению указанным лицам профилактических прививок, включенных в календарь профилактических прививок по эпидемическим показаниям по иным непрограммным мероприятиям в рамках непрограммного направления деятельности органов местного самоуправления и отраслевых (функциональных) органов Администрации города Батайска (Субсидии бюджетным учреждениям)	99 9 00 54220	610	09	02	20,0	20,0	20,0
Компенсация расходов, связанных с оказанием медицинскими организациями, подведомственными органами исполнительной власти субъектов Российской Федерации, органами местного самоуправления гражданам Украины и лицам без гражданства медицинской помощи, а также затрат по проведению указанным лицам профилактических прививок, включенных в календарь профилактических прививок по эпидемическим показаниям по иным непрограммным мероприятиям в рамках непрограммного направления деятельности органов местного самоуправления и отраслевых (функциональных) органов Администрации города Батайска (Субсидии бюджетным учреждениям)	99 9 00 54220	610	09	04	20,0	20,0	20,0
Расходы на государственную регистрацию актов гражданского сосотояния за счет средств резервного фонда Правительства РФ в рамках непрограммных расходов государственных органов Ростовской области (Расходы на выплаты персоналу государственных (муниципальных) органов)	99 9 00 5930F	120	01	13	57,3		
Расходы на государственную регистрацию актов гражданского состояния в рамках непрограммных расходов государственных органов Ростовской области (Расходы на выплаты персоналу государственных (муниципальных) органов)	99 9 00 59310	120	01	13	4 395,0	3 650,4	3 790,0

Наименование	ЦСР	ВР	Рз	ПР	2020 год	2021 год	2022 год
Расходы на государственную регистрацию актов гражданского состояния в рамках непрограммных расходов государственных органов Ростовской области (Иные закупки товаров, работ и услуг для обеспечения государственных (муниципальных) нужд)	99 9 00 59310	240	01	13	311,5	279,0	292,8
Расходы на государственную регистрацию актов гражданского состояния в рамках непрограммных расходов государственных органов Ростовской области (Исполнение судебных актов)	99 9 00 59310	830	01	13	5,7		
Расходы на государственную регистрацию актов гражданского состояния в рамках непрограммных расходов государственных органов Ростовской области (Уплата налогов, сборов и иных платежей)	99 9 00 59310	850	01	13	11,1	29,0	29,0
Условно утвержденные расходы по иным непрограммным мероприятиям в рамках непрограммных расходов органов местного самоуправления и отраслевых (функциональных) органов Администрации города Батайска (Специальные расходы)	99 9 00 90110	880	01	13		61 112,3	78 579,9
Исполнение судебных актов Российской Федерации и мировых соглашений по возмещению вреда, причиненного в результате незаконных действий (бездействия) органов государственной власти (государственных органов), органов местного самоуправления либо должностных лиц этих органов, а также в результате деятельности муниципальных учреждений, иных судебных издержек в рамках непрограмного направления деятельности (Субсидии бюджетным учреждениям)	99 9 00 90120	610	01	13	407,5		
Исполнение судебных актов Российской Федерации и мировых соглашений по возмещению вреда, причиненного в результате незаконных действий (бездействия) органов государственной власти (государственных органов), органов местного самоуправления либо должностных лиц этих органов, а также в результате деятельности муниципальных учреждений, иных судебных издержек в рамках непрограмного направления деятельности (Исполнение судебных актов)	99 9 00 90120	830	01	13	18 641,8		
Ежегодные членские взносы муниципального образования «Город Батайск», являющегося членом Ассоциации «Совет муниципальных образований Ростовской области» в рамках непрограммных расходов органов местного самоуправления (Уплата налогов, сборов и иных платежей)	99 9 00 90360	850	01	13	480,0	480,0	480,0
Расходы, зарезервированные на увеличение отдельных бюджетных ассигнований в рамках непрограммных расходов органов местного самоуправления и отраслевых (функциональных) органов Администрации города Батайска (Специальные расходы)	99 9 00 99990	880	01	13			25 233,0
Итого					**3 914 511,3**	**3 178 988,3**	**3 108 714,9**

Приложение 6
к решению Батайской городской Думы
«О внесении изменений в решение Батайской городской Думы
от 18.12.2019 № 30 «О бюджете города Батайска на 2020 год
и на плановый период 2021 и 2022 годов»
(в редакции от 25.11.2020 №85)

Приложение 10
к решениюБатайской городской Думы
«О бюджете города Батайска на 2020 год
и на плановый период 2021 и 2022 годов»

Распределение бюджетных ассигнований на осуществление бюджетных инвестиций в объекты муниципальной собственности, софинансирование капитальных вложений в которые осуществляется за счет межбюджетных субсидий, по объектам на 2020 год и на плановый период 2021 и 2022 годов

(тыс.рублей)

Направления расходования средств	Мин	Рз	ПР	ЦСР	ВР	2020 год
Выполнение работ по выносу инженерных сетей и техническому присоединению по объекту «Строительство детского сада на 220 мест по адресу: Ростовская область, г. Батайск, район Северный массив, 17»	912	07	01	02 1 00 71180	410	31 579,8
Строительство детского сада на 220 мест по адресу: город Батайск,район Северный массив, 17	912	07	01	02 1 Р2 52320	410	179 505,9
Техническое присоединение к электрическим сетям объекта «Строительство средней школы на 600 мест по адресу: город Батайск, улица Огородная, 78»	912	07	02	02 1 00 71180	410	15 254,4
Строительство средней школы на 600 мест по адресу: город Батайск, улица Огородная, 78	912	07	02	02 1 00 S3050	410	28 846,7
Всего						**255 186,8**

Приложение 7
к решению Батайской городской Думы
«О внесении изменений в решение Батайской городской Думы
от 18.12.2019 № 30 «О бюджете города Батайска на 2020 год
и на плановый период 2021 и 2022 годов»
(в редакции от 25.11.2020 № 85)

Приложение 11
к решению Батайской городской Думы
«О бюджете города Батайска на 2020 год
и на плановый период 2021 и 2022 годов»

Субвенции, предоставляемые из областного бюджета бюджету города Батайска на 2020 год и на плановый период 2021 и 2022 годов

(тыс.рублей)

№ п/п	Наименование субвенции	Классификация доходов	2020 год	2021 год	2022 год	Наименование расходов	Классификация расходов			2020 год	2021 год	2022 год
							Подраздел	Целевая статья	Вид расходов			
1	Субвенции бюджетам городских округов на осуществление полномочий по предоставлению мер социальной поддержки реабилитированных лиц, лиц, признанных пострадавшими от политических репрессий, и членов их семей, за исключением проезда на пригородном железнодорожном, водном транспорте и автомобильном транспорте пригородного межмуниципального сообщения	2 02 30013 04 0000 150	2567,3	3091,0	3185,6	Предоставление мер социальной поддержки реабилитированных лиц, лиц, признанных пострадавшими от политических репрессий, и членов их семей, за исключением проезда на пригородном железнодорожном, водном транспорте и автомобильном транспорте пригородного межмуниципального сообщения	1003	0510072070	240	16,2	25,0	25,0
									320	2551,1	3066,0	3160,6
2	Субвенции бюджетам городских округов на осуществление полномочий по предоставлению гражданам в целях оказания социальной поддержки субсидий на оплату жилых помещений и коммунальных услуг	2 02 30022 04 0000 150	26723,6	18912,9	19593,8	Предоставление гражданам в целях оказания социальной поддержки субсидий на оплату жилых помещений и коммунальных услуг	1003	0510072100	240	254,1	210,0	210,0
									320	26469,5	18702,9	19383,8
3	Субвенции бюджетам городских округов на осуществление полномочий по созданию и обеспечению деятельности административных комиссий	2 02 30024 04 0000 150	480,8	495,3	513,7	Создание и обеспечение деятельности административных комиссий	0104	8910072360	120	447,8	462,3	480,7
							0104	8910072360	240	33,0	33,0	33,0
4	Субвенции бюджетам городских округов на осуществление полномочий по созданию и обеспечению деятельности комиссий по делам несовершеннолетних и защите их прав	2 02 30024 04 0000 150	541,0	557,9	579,4	Создание и обеспечение деятельности комиссий по делам несовершеннолетних и защите их прав	0104	8910072370	120	521,0	537,9	559,4
							0104	8910072370	240	20,0	20,0	20,0
5	Субвенции бюджетам городских округов на осуществление полномочий по государственному регулированию тарифов на перевозку пассажиров и багажа	2 02 30024 04 0000 150	224,2	231,4	240,6	Государственное регулирование тарифов на перевозку пассажиров и багажа	0401	8910072380	120	222,7	229,9	239,1
							0401	8910072380	240	1,5	1,5	1,5
6	Субвенции бюджетам городских округов на осуществление полномочий по определению в соответствии с частью 1 статьи 11.2 Областного закона от 25 октября 2002 года № 273-ЗС «Об административных правонарушениях» перечня должностных лиц, уполномоченных составлять протоколы об административных правонарушениях	2 02 30024 04 0000 150	0,4	0,4	0,4	Определение в соответствии с частью 1 статьи 11.2 Областного закона от 25 октября 2002 года № 273-ЗС «Об административных правонарушениях» перечня должностных лиц, уполномоченных составлять протоколы об административных правонарушениях	0104	8910072390	240	0,4	0,4	0,4

№ п/п	Наименование субвенции	Классификация доходов	2020 год	2021 год	2022 год	Наименование расходов	Классификация расходов			2020 год	2021 год	2022 год
							Подраздел	Целевая статья	Вид расходов			
7	Субвенции бюджетам городских округов на осуществление полномочий по содержанию архивных учреждений (за исключением коммунальных расходов) в части расходов на хранение, комплектование, учет и использование архивных документов, относящихся к государственной собственности	2 02 30024 04 0000 150	184,1	184,1	184,1	Содержание архивных учреждений (за исключением коммунальных расходов) в части расходов на хранение, комплектование, учет и использование архивных документов, относящихся к государственной собственности	0113	8910072350	120	170,1	170,1	170,1
							0113	8910072350	244	14,0	14,0	14,0
8	Субвенции бюджетам городских округов на осуществление полномочий по организации и обеспечению отдыха и оздоровления детей, за исключением детей-сирот, детей, оставшихся без попечения родителей, детей, находящихся в социально опасном положении, и одаренных детей, проживающих в малоимущих семьях	2 02 30024 04 0000 150	14929,0	16568,0	17230,7	Организация и обеспечение отдыха и оздоровления детей, за исключением детей-сирот, детей, оставшихся без попечения родителей, детей, находящихся в социально опасном положении, и одаренных детей, проживающих в малоимущих семьях	0707	0520072200	240	15,2	50,0	50,0
							0707	0520072200	320	14913,8	16518,0	17180,7
9	Субвенции бюджетам городских округов на осуществление полномочий по организации и осуществлению деятельности по опеке и попечительству в соответствии со статьей 6 Областного закона от 26 декабря 2007 года №830-ЗС «Об организации опеки и попечительства в Ростовской области»	2 02 30024 04 0000 150	3859,4	4008,3	4155,4	Организация и осуществление деятельности по опеке и попечительству в соответствии со статьей 6 Областного закона от 26 декабря 2007 года №830-ЗС «Об организации опеки и попечительства в Ростовской области»	0709	0230072040	120	3563,0	3679,0	3826,1
							0709	0230072040	240	296,4	329,3	329,3
10	Субвенции бюджетам городских округов на осуществление полномочий по организации оказания жителям Ростовской области первичной медико-санитарной помощи, специализированной, в том числе высокотехнологичной, медицинской помощи, скорой, в том числе скорой специализированной, медицинской помощи и паллиативной медицинской помощи, проведения медицинских экспертиз, медицинских осмотров и медицинских освидетельствований в рамках реализации территориальной программы государственных гарантий бесплатного оказания гражданам медицинской помощи (за исключением медицинской помощи, оказываемой в медицинских организациях, подведомственных органу исполнительной власти Ростовской области в сфере охраны здоровья)	2 02 30024 04 0000 150	1013,3	1072,6	1150,1	Осуществление полномочий по организации оказания жителям Ростовской области первичной медико-санитарной помощи, специализированной, в том числе высокотехнологичной, медицинской помощи, скорой, в том числе скорой специализированной, медицинской помощи и паллиативной медицинской помощи, проведения медицинских экспертиз, медицинских осмотров и медицинских освидетельствований в рамках реализации территориальной программы государственных гарантий бесплатного оказания гражданам медицинской помощи (за исключением медицинской помощи, оказываемой в медицинских организациях, подведомственных органу исполнительной власти Ростовской области в сфере охраны здоровья)	0902	0110072430	610	1013,3	1072,6	1150,1
11	Субвенции бюджетам городских округов на осуществление государственных полномочий в сфере социального обслуживания, предусмотренных пунктами 2, 3, 4 и 5 части 1 и частью 11 статьи 6 Областного закона от 3 сентября 2014 года № 222-ЗС «О социальном обслуживании граждан в Ростовской области»	2 02 30024 04 0000 150	52374,2	54768,3	57744,9	Осуществление государственных полномочий в сфере социального обслуживания, предусмотренных пунктами 2, 3, 4 и 5 части 1 и частью 11 статьи 6 Областного закона от 3 сентября 2014 года № 222-ЗС «О социальном обслуживании граждан в Ростовской области»	1002	0530072260	620	52374,2	41204,2	43378,6
							1002	053Р372260	620		13564,1	14366,3

№ п/п	Наименование субвенции	Классификация доходов	2020 год	2021 год	2022 год	Наименование расходов	Классификация расходов			2020 год	2021 год	2022 год
							Подраздел	Целевая статья	Вид расходов			
12	Субвенции бюджетам городских округов на осуществление полномочий по предоставлению мер социальной поддержки ветеранов труда и граждан, приравненных к ним, в том числе по организации приема и оформления документов, необходимых для присвоения звания «Ветеран труда», за исключением проезда на железнодорожном и водном транспорте пригородного сообщения и на автомобильном транспорте пригородного межмуниципального и междугородного внутриобластного сообщений	2 02 30024 04 0000 150	94001,9	112048,6	115514,4	Предоставление мер социальной поддержки ветеранов труда и граждан, приравненных к ним, в том числе по организации приема и оформления документов, необходимых для присвоения звания «Ветеран труда», за исключением проезда на железнодорожном и водном транспорте пригородного сообщения и на автомобильном транспорте пригородного межмуниципального и междугородного внутриобластного сообщений	1003	0510072050	240	551,7	700,0	700,0
							1003	0510072050	320	93450,2	111348,6	114814,4
13	Субвенции бюджетам городских округов на осуществление полномочий по предоставлению мер социальной поддержки тружеников тыла, за исключением проезда на железнодорожном и водном транспорте пригородного сообщения и на автомобильном транспорте пригородного межмуниципального и междугородного внутриобластного сообщений	2 02 30024 04 0000 150	714,9	134,2	136,6	Предоставление мер социальной поддержки тружеников тыла, за исключением проезда на железнодорожном и водном транспорте пригородного сообщения и на автомобильном транспорте пригородного межмуниципального и междугородного внутриобластного сообщений	1003	0510072060	320	714,9	134,2	136,6
14	Субвенции бюджетам городских округов на осуществление полномочий по предоставлению мер социальной поддержки ветеранов труда Ростовской области, в том числе по организации приема и оформления документов, необходимых для присвоения звания «Ветеран труда Ростовской области», за исключением проезда на железнодорожном и водном транспорте пригородного сообщения и на автомобильном транспорте пригородного межмуниципального и междугородного внутриобластного сообщений	2 02 30024 04 0000 150	26746,5	28458,4	29293,8	Осуществление мер социальной поддержки ветеранов труда Ростовской области, в том числе по организации приема и оформления документов, необходимых для присвоения звания «Ветеран труда Ростовской области», за исключением проезда на железнодорожном и водном транспорте пригородного сообщения и на автомобильном транспорте пригородного межмуниципального и междугородного внутриобластного сообщений	1003	0510072080	240	148,2	180,0	180,0
							1003	0510072080	320	26598,3	28278,4	29113,8
15	Субвенции бюджетам городских округов на осуществление полномочий по предоставлению материальной и иной помощи для погребения	2 02 30024 04 0000 150	926,9	974,6	1024,3	Представление материальной и иной помощи для погребения	1003	0510072120	240	7,2	10,0	10,0
							1003	0510072120	320	919,7	964,6	1014,3
16	Субвенции бюджетам городских округов на осуществление полномочий по предоставлению мер социальной поддержки детей из многодетных семей	2 02 30024 04 0000 150	18586,0	21418,2	22291,5	Предоставление мер социальной поддержки детей из многодетных семей	1004	0520072150	240	163,0	134,0	134,0
							1004	0520072150	320	18423,0	21284,2	22157,5
17	Субвенции бюджетам городских округов на осуществление полномочий по предоставлению мер социальной поддержки детей первого-второго года жизни из малоимущих семей	2 02 30024 04 0000 150	11586,3	10478,8	10908,7	Предоставление мер социальной поддержки детей первого-второго года жизни из малоимущих семей	1004	052P172160	240	110,8	105,0	105,0
							1004	052P172160	320	11475,5	10373,8	10803,7
18	Субвенции бюджетам городских округов на осуществление полномочий по выплате пособия на ребенка	2 02 30024 04 0000 150	41518,7	33757,5	35357,7	Выплата пособия на ребенка	1004	0520072170	240	2,2	10,0	10,0
							1004	0520072170	320	41516,5	33747,5	35347,7
19	Субвенции бюджетам городских округов на осуществление полномочий по предоставлению мер социальной поддержки малоимущих семей, имеющих детей и проживающих на территории Ростовской области, в виде предоставления регионального материнского капитала	2 02 30024 04 0000 150	15352,4	12527,9	12395,7	Осуществление полномочий по предоставлению мер социальной поддержки малоимущих семей, имеющих детей и проживающих на территории Ростовской области, в виде предоставления регионального материнского капитала	1004	052P172210	320	15352,4	12527,9	12395,7

№ п/п	Наименование субвенции	Классификация доходов	2020 год	2021 год	2022 год	Наименование расходов	Классификация расходов			2020 год	2021 год	2022 год
							Подраздел	Целевая статья	Вид расходов			
20	Субвенции бюджетам городских округов на осуществление полномочий по предоставлению мер социальной поддержки беременных женщин из малоимущих семей, кормящих матерей и детей в возрасте до трех лет из малоимущих семей	2 02 30024 04 0000 150	4190,5	5365,4	5581,3	Предоставление мер социальной поддержки беременных женщин из малоимущих семей, кормящих матерей и детей в возрасте до трех лет из малоимущих семей	1004	052P172240	240	39,2	16,0	16,0
							1004	052P172240	320	4151,3	5349,4	5565,3
21	Субвенции бюджетам городских округов на осуществление полномочий по выплате компенсации родительской платы за присмотр и уход за детьми в образовательной организации, реализующей образовательную программу дошкольного образования	2 02 30024 04 0000 150	37786,3	37786,3	37786,3	Выплата компенсации родительской платы за присмотр и уход за детьми в образовательной организации, реализующей образовательную программу дошкольного образования	1004	0210072180	240	755,8	755,8	755,8
							1004	0210072180	320	37030,5	37030,5	37030,5
22	Субвенции бюджетам городских округов на осуществление полномочий по обеспечению жилыми помещениями детей-сирот и детей, оставшихся без попечения родителей, лиц из их числа детей сирот и детей, оставшихся без попечения родителей, которые не являются нанимателями жилых помещений по договорам социального найма или членам семьи нанимателя жилого помещения по договору социального найма либо собственниками жилых помещений, детей-сирот и детей, оставшихся без попечения родителей, лиц из числа детей-сирот и детей, оставшихся без попечения родителей, которые являются нанимателями жилых помещений по договору социального найма или членами семьи нанимателя жилого помещения по договору социального найма либо собственниками жилых помещений, в случае, если их проживание в ранее занимаемых жилых помещениях признается невозможным	2 02 30024 04 0000 150	14722,5	15210,0	15210,0	Обеспечение жилыми помещениями детей-сирот и детей, оставшихся без попечения родителей, лиц из их числа детей сирот и детей, оставшихся без попечения родителей, которые не являются нанимателями жилых помещений по договорам социального найма или членам семьи нанимателя жилого помещения по договору социального найма либо собственниками жилых помещений, детей-сирот и детей, оставшихся без попечения родителей, лиц из числа детей-сирот и детей, оставшихся без попечения родителей, которые являются нанимателями жилых помещений по договору социального найма или членами семьи нанимателя жилого помещения по договору социального найма либо собственниками жилых помещений, в случае, если их проживание в ранее занимаемых жилых помещениях признается невозможным	1004	0420072400	410	14722,5	15210,0	15210,0
23	Субвенции бюджетам городских округов на осуществление полномочий по предоставлению мер социальной поддержки детей-сирот и детей, оставшихся без попечения родителей, лиц из числа детей-сирот и детей, оставшихся без попечения родителей, предусмотренных пунктами 1, 11, 12, 13 статьи 132 Областного закона от 22 октября 2004 года № 165-ЗС «О социальной поддержке детства в Ростовской области»	2 02 30024 04 0000 150	28922,6	35496,1	37813,5	Предоставление мер социальной поддержки детей-сирот и детей, оставшихся без попечения родителей, лиц из числа детей-сирот и детей, оставшихся без попечения родителей, предусмотренных пунктами 1, 11, 12, 13 статьи 132 Областного закона от 22 октября 2004 года № 165-ЗС «О социальной поддержке детства в Ростовской области»	1004	0230072420	320	28922,6	35496,1	37813,5
24	Субвенции бюджетам городских округов на осуществление полномочий по предоставлению мер социальной поддержки граждан, усыновивших (удочеривших) ребенка (детей), в части назначения и выплаты единовременного денежного пособия	2 02 30024 04 0000 150	300,0	270,0	300,0	Предоставление мер социальной поддержки граждан, усыновивших (удочеривших) ребенка (детей), в части назначения и выплаты единовременного денежного пособия	1004	0230072220	320	300,0	270,0	300,0

№ п/п	Наименование субвенции	Классификация доходов	2020 год	2021 год	2022 год	Наименование расходов	Классификация расходов			2020 год	2021 год	2022 год
							Подраздел	Целевая статья	Вид расходов			
25	Субвенции бюджетам городских округов на осуществление полномочий по предоставлению меры социальной поддержки семей, имеющих детей и проживающих на территории Ростовской области, в виде ежемесячной денежной выплаты в размере определенного в Ростовской области прожиточного минимума для детей, назначаемой в случае рождения после 31 декабря 2012 года третьего ребенка (родного, усыновленного) или последующих детей (родных, усыновленных) до достижения ребенком возраста трех лет	2 02 30024 04 0000 150	762,2	694,8	642,5	Предоставление мер социальной поддержки семей, имеющих детей и проживающих на территории Ростовской области, в виде ежемесячной денежной выплаты в размере определенного в Ростовской области прожиточного минимума для детей, назначаемой в случае рождения после 31 декабря 2012 года третьего ребенка (родного, усыновленного) или последующих детей (родных, усыновленных) до достижения ребенком возраста трех лет	1004	052P172440	240	762,2	694,8	642,5
26	Субвенции бюджетам городских округов на осуществление полномочий по выплате ежемесячной денежной выплаты, назначенной в случае рождения третьего ребенка или последующих детей до достижения ребенком возраста трех лет	2 02 35084 04 0000 150	78481,9	61785,7	58297,5	Ежемесячные денежные выплаты, назначенной в случае рождения третьего ребенка или последующих детей до достижения ребенком возраста трех лет	1004	052P150840	320	78481,9	61785,7	58297,5
27	Субвенции бюджетам городских округов на осуществление полномочий по предоставлению меры социальной поддержки семей, имеющих детей и проживающих на территории Ростовской области, в виде ежемесячной денежной выплаты на ребенка в возрасте от трех до семи лет включительно	2 02 30024 04 0000 150	1990,7			Осуществление полномочий по предоставлению меры социальной поддержки семей, имеющих детей и проживающих на территории Ростовской области, в виде ежемесячной денежной выплаты на ребенка в возрасте от трех до семи лет включительно	1004	0520072470	240	1990,7		
28	Субвенции бюджетам городских округов на организацию исполнительно-распорядительных функций, связанных с реализацией переданных государственных полномочий в сфере социального обслуживания и социальной защиты населения	2 02 30024 04 0000 150	17581,8	18107,9	18775,3	Организация исполнительно-распорядительных функций, связанных с реализацией переданных государственных полномочий в сфере социального обслуживания и социальной защиты населения	1006	0510072110	120	16489,7	17015,8	17683,2
							1006	0510072110	240	1092,1	1092,1	1092,1
29	Субвенции бюджетам городских округов на организацию исполнительно-распорядительных функций, связанных с реализацией переданных государственных полномочий в сфере социального обслуживания и социальной защиты населения	2 02 30024 04 0000 150	3386,4	3494,6	3631,9	Организация исполнительно-распорядительных функций, связанных с реализацией переданных государственных полномочий в сфере социального обслуживания и социальной защиты населения	1006	1520072110	610	3386,4	3494,6	3631,9
30	Субвенции бюджетам городских округов на осуществление полномочий по составлению (изменению) списков кандидатов в присяжные заседатели федеральных судов общей юрисдикции в Российской Федерации	2 02 35120 04 0000 150	83,6	89,3	503,3	Осуществление полномочий по составлению (изменению) списков кандидатов в присяжные заседатели федеральных судов общей юрисдикции в Российской Федерации	0105	8910051200	240	83,6	89,3	503,3
31	Субвенции бюджетам городских округов на осуществление полномочий по осуществлению полномочий по обеспечению жильем отдельных категорий граждан, установленных Федеральным законом от 12 января 1995 года № 5-ФЗ «О ветеранах», в соответствии с Указом Президента Российской Федерации от 7 мая 2008 года № 714 «Об обеспечении жильем ветеранов Великой Отечественной войны 1941 - 1945 годов»	2 02 35134 04 0000 150	1,0			Осуществление полномочий по обеспечению жильем отдельных категорий граждан, установленных Федеральным законом от 12 января 1995 года № 5-ФЗ «О ветеранах», в соответствии с Указом Президента Российской Федерации от 7 мая 2008 года № 714 «Об обеспечении жильем ветеранов Великой Отечественной войны 1941 - 1945 годов»	0505	999005134F	240	0,6		
							0505	999005134F	120	0,4		
32	Субвенции бюджетам городских округов на осуществление полномочий о предоставлению отдельных мер социальной поддержки граждан, подвергшихся воздействию радиации	2 02 35137 04 0000 150	2988,9	3279,6	3402,1	Осуществление полномочий по предоставлению отдельных мер социальной поддержки граждан, подвергшихся воздействию радиации	1003	0510051370	240	35,0	35,0	35,0
							1003	0510051370	320	2953,9	3244,6	3367,1

№ п/п	Наименование субвенции	Классификация доходов	2020 год	2021 год	2022 год	Наименование расходов	Классификация расходов			2020 год	2021 год	2022 год
							Подраздел	Целевая статья	Вид расходов			
33	Субвенции бюджетам городских округов на осуществление полномочий по обеспечению жильем отдельных категорий граждан, установленных Федеральным законом от 24 ноября 1995 года № 181-ФЗ «О социальной защите инвалидов в Российской Федерации»	2 02 35176 04 0000 150		1,0	1,0	Осуществление полномочий по обеспечению жильем отдельных категорий граждан, установленных Федеральным законом от 24 ноября 1995 года № 181-ФЗ «О социальной защите инвалидов в Российской Федерации»	1003	9990051760	240		0,6	0,6
							1006	9990051760	120		0,4	0,4
34	Субвенции бюджетам городских округов на осуществление ежегодной денежной выплаты лицам , награжденным нагрудным знаком «Почетный донор России»	2 02 35220 04 0000 150	3633,3	3609,0	3753,3	Осуществление ежегодной денежной выплаты лицам, награжденным нагрудным знаком «Почетный донор России»	1003	0510052200	240	34,8	30,0	30,0
							1003	0510052200	320	3598,5	3579,0	3723,3
35	Субвенции бюджетам городских округов на оплату жилищно-коммунальных услуг отдельным категориям граждан	2 02 35250 04 0000 150	64953,4	64869,9	64865,3	Оплата жилищно-коммунальных услуг отдельным категориям граждан	1003	0510052500	240	700,0	700,0	700,0
							1003	0510052500	320	64253,4	64169,9	64165,3
36	Субвенции бюджетам городских округов на выплату единовременного пособия при всех формах устройства детей, лишенных родительского попечения, в семью	2 02 35260 04 0000 150	1279,2	889,2	905,3	Выплата единовременного пособия при всех формах устройства детей, лишенных родительского попечения, в семью	1004	0230052600	320	1279,2	889,2	905,3
37	Субвенции бюджетам городских округов на выплаты единовременного пособия беременной жене военнослужащего, проходящего военную службу по призыву, а также ежемесячного пособия на ребенка военнослужащего, проходящего военную службу по призыву, в соответствии с Федеральным законом от 19 мая 1995 года № 81-ФЗ «О государственных пособиях гражданам, имеющим детей»	2 02 35270 04 0000 150	283,2	321,0	333,6	Выплаты единовременного пособия беременной жене военнослужащего, проходящего военную службу по призыву, а также ежемесячного пособия на ребенка военнослужащего, проходящего военную службу по призыву, в соответствии с Федеральным законом от 19 мая 1995 года № 81-ФЗ «О государственных пособиях гражданам, имеющим детей»	1004	0520052700	320	283,2	321,0	333,6
38	Субвенции бюджетам городских округов на выплату инвалидам компенсаций страховых премий по договорам обязательного страхования гражданской ответственности владельцев транспортных средств в соответствии с Федеральным законом от 25 апреля 2002 года № 40-ФЗ «Об обязательном страховании гражданской ответственности владельцев транспортных средств»	2 02 35280 04 0000 150	61,8	61,8	61,8	Расходы на выплату инвалидам компенсаций страховых премий по договорам обязательного страхования гражданской ответственности владельцев транспортных средств в соответствии с Федеральным законом от 25 апреля 2002 года № 40-ФЗ «Об обязательном страховании гражданской ответственности владельцев транспортных средств»	1003	0610052800	240	0,5	0,5	0,5
							1003	0610052800	320	61,3	61,3	61,3
39	Субвенции бюджетам городских округов на осуществление ежемесячных выплат на детей в возрасте от трех до семи лет включительно	2 02 35302 04 0000 150	309395,5			Осуществление ежемесячных выплат на детей в возрасте от трех до семи лет включительно	1004	05200R3020	320	144248,8		
							1004	05200R302F	320	165146,7		
40	Субвенции бюджетам городских округовна выплату государственных пособий лицам, не подлежащим обязательному социальному страхованию на случай временной нетрудоспособности и в связи с материнством, и лицам, уволенным в связи с ликвидацией организаций (прекращением деятельности, полномочий физическими лицами), в соответствии с Федеральным законом от 19 мая 1995 года № 81-ФЗ «О государственных пособиях гражданам, имеющим детей»	2 02 35380 04 0000 150	63782,3	63532,7	67538,0	Осуществление полномочий на выплату государственных пособий лицам, не подлежащим обязательному социальному страхованию на случай временной нетрудоспособности и в связи с материнством, и лицам, уволенным в связи с ликвидацией организаций (прекращением деятельности, полномочий физическими лицами), в соответствии с Федеральным законом от 19 мая 1995 года № 81-ФЗ «О государственных пособиях гражданам, имеющим детей»	1004	0520053800	240	5,4	10,0	10,0
							1004	0520053800	320	57431,1	63522,7	67528,0
							1004	052005380F	240	0,3		
							1004	052005380F	320	6345,5		

№ п/п	Наименование субвенции	Классификация доходов	2020 год	2021 год	2022 год	Наименование расходов	Классификация расходов			2020 год	2021 год	2022 год
							Подраздел	Целевая статья	Вид расходов			
41	Субвенции бюджетам городских округов на выполнение полномочий Российской Федерации по осуществлению ежемесячной выплаты в связи с рождением (усыновлением) первого ребенка	2 02 35573 04 0000 150	134125,5	126410,8	131092,8	Выполнение полномочий Российской Федерации по осуществлению ежемесячной выплаты в связи с рождением (усыновлением) первого ребенка	1004	052P155730	320	134125,5	126410,8	131092,8
42	Субвенции бюджетам городских округов на осуществление полномочий на государственную регистрацию актов гражданского состояния	2 02 35930 04 0000 150	4780,6	3958,4	4111,8	Государственная регистрации актов гражданского состояния	0113	9990059310	120	4395,0	3650,4	3790,0
									240	311,5	279,0	292,8
									830	5,7		
									850	11,1	29,0	29,0
								999005930F	120	57,3		
43	Субвенции бюджетам городских округов на поддержку сельскохозяйственного производства по отдельным подотраслям растениеводства и животноводства	2 02 35508 04 0000 150		12,9	13,0	Осуществление полномочий по поддержке сельскохозяйственного производства и осуществлению мероприятий в области обеспечения плодородия земель сельскохозяйственного назначения для предоставления субсидий сельскохозяйственным товаропроизводителям на оказание несвязанной поддержки в области растениеводства	0405	89100R5083	810		12,9	13,0
44	Субвенции бюджетам городских округов на обеспечение государственных гарантий реализации прав на получение общедоступного и бесплатного дошкольного образования в муниципальных дошкольных образовательных организациях, дошкольного, начального общего, основного общего, среднего общего образования в муниципальных общеобразовательных организациях, обеспечение дополнительного образования детей в муниципальных общеобразовательных организациях, включая расходы на оплату труда, приобретение учебников и учебных пособий, средств обучения, игр, игрушек (за исключением расходов на содержание зданий и оплату коммунальных услуг)	2 02 39999 04 0000 150	975959,2	957755,3	987055,2	Обеспечение государственных гарантий реализации прав на получение общедоступного и бесплатного дошкольного образования в муниципальных дошкольных образовательных организациях, дошкольного, начального общего, основного общего, среднего общего образования в муниципальных общеобразовательных организациях, обеспечение дополнительного образования детей в муниципальных общеобразовательных организациях, включая расходы на оплату труда, приобретение учебников и учебных пособий, средств обучения, игр, игрушек (за исключением расходов на содержание зданий и оплату коммунальных услуг)	0701	0210072460	610	489210,6	464781,9	488624,1
							0702	0210072460	610	484073,8	489147,9	494452,3
							0703	0210072460	610	2674,8	3825,5	3978,8
	ИТОГО		2061783,3	1722690,1	1773176,2					2061783,3	1722690,1	1773176,2
			1404983,6							0,0	0,0	0,0

Приложение 8
к решению Батайской городской Думы
«О внесении изменений в решение Батайской городской Думы
от 18.12.2019 № 30 «О бюджете города Батайска на 2020 год
и на плановый период 2021 и 2022 годов»
(в редакции от 25.11.2020 №85)

Приложение 12
к решению Батайской городской Думы
«О бюджете города Батайска на 2020 год
и на плановый период 2021 и 2022 годов»

Субсидии и иные межбюджетные трансферты, предоставляемые из областного бюджета бюджету города Батайска на 2020 год и на плановый период 2021 и 2022 годов

тыс.рублей

Направления расходования средств	2020 год	2021 год	2022 год
Организация отдыха детей в каникулярное время	5 743,2	5 997,1	6 237,0
Реализация проекта «Всеобуч по плаванию»	760,9	763,7	763,7
Устройство ограждений территорий образовательных учреждений	2 619,1		
Строительство объектов образования	27 231,2		
Капитальный ремонт муниципальных учреждений образования	58 776,8		
Расходы на благоустройство зданий муниципальных общеобразовательных организаций в целях соблюдения требований к воздушно-тепловому режиму, водоснабжению и канализации		72 125,7	
Внедрение целевой модели цифровой образовательной среды в общеобразовательных организациях и профессиональных образовательных организациях	27 110,4		
Ремонт и содержание автомобильных дорог общего пользования местного значения	19 520,4	15 541,2	32 603,1
Формирования современной городской среды		90 000,0	44 778,8
Выполнение проектов внесения изменений в генеральные планы, правила землепользования и застройки городских округов, городских и сельских поселений муниципальных районов Ростовской области в части подготовки сведений по координатному описанию границ населенных пунктов и (или) сведений о границах территориальных зон в соответствии с Градостроительным кодексом Российской Федерации	1 158,5		
Обеспечение жильем молодых семей	8 261,4	16 265,8	14 879,9
Реализация принципа экстерриториальности при предоставлении государственных и муниципальных услуг	109,8	112,9	116,9
Организация предоставления областных услуг на базе многофункциональных центров предоставления государственных и муниципальных услуг	28,5	29,4	30,6
Возмещение предприятиям жилищно-коммунального хозяйства части платы граждан за коммунальные услуги	8 342,3	2 741,6	2 741,6
Комплектование книжных фондов библиотек муниципального образования	610,2	739,5	
Государственная поддержка отрасли культуры	8 926,3		
Приобретение основных средств для муниципальных учреждений культуры	151,8		
Капитальный ремонт муниципальных учреждений культуры	6 331,6		
Мероприятия по работе с молодежью	273,1	392,2	392,2
Проведение капитального ремонта муниципальных учреждений здравоохранения	25 814,0		
Приобретение автомобилей скорой медицинской помощи, санитарного и иного автотранспорта для муниципальных учреждений здравоохранения		3 193,7	3 193,7
Расходы на реализацию проектов инициативного бюджетирования по отрасли «Культура»	936,9		
Расходы на реализацию проектов инициативного бюджетирования по отрасли «Благоустройство»	1 639,2		
Разработка проектной документации по объекту «Строительство средней школы на 1340 мест в г. Батайске, район Авиагородок, 44А»	11 026,2		
Разработка проектной документации по объекту «Строительство средней школы на 1340 мест в г. Батайске, ул. Ставропольская, 50	11 146,0		
Расходы на создание дополнительных мест для детей в возрасте от 1,5 до 3 лет образовательных организациях, осуществляющих образовательную деятельность по образовательным программам дошкольного образования	143 425,1		
Расходы, связанные с реализацией федеральной целевой программы «Увековечение памяти погибших при защите Отечества на 2019-2024 годы»	99,0		

Направления расходования средств	2020 год	2021 год	2022 год
Расходы на разработку проектной документации на строительство объекта «Водоснабжение западной части города Батайска Ростовской области»		27 633,2	
Расходы на организацию бесплатного горячего питания обучающихся, осваивающих образовательные программы начального общего образования, для муниципальных общеобразовательных организаций	3 979,7		
Расходы на организацию бесплатного горячего питания обучающихся, осваивающих образовательные программы начального общего образования, для муниципальных общеобразовательных организаций	23 094,5		
Расходы на приобретение жилых помещений	2 771,0		
итого субсидии	399 887,1	235 536,0	105 737,5
Обеспечение исполнения членами казачьих обществ обязательств по оказанию содействия органам местного самоуправления в осуществлении задач и функций, предусмотренных договорами, заключенными в соответствии с Областным законом от 29 сентября 1999 года № 47-ЗС «О казачьих дружинах в Ростовской области»	6 060,6	6 245,3	6 245,3
Компенсация расходов, связанных с оказанием медицинскими организациями, подведомственными органами исполнительной власти субъектов Российской Федерации, органами местного самоуправления гражданам Украины и лицам без гражданства медицинской помощи, а также затрат по проведению указанным лицам профилактических прививок, включенных в календарь профилактических прививок по эпидемическим показаниям по иным непрограммным мероприятиям	1 200,0	1 200,0	1 200,0
Создание модельных муниципальных библиотек	10 000,0		
Ремонт автомобильных дорог общего пользования местного значения	19 717,5	15 698,2	
Приобретение, доставка и монтаж комплекса спортивного покрытия и технологического оборудования	2 935,3		
Выплаты стимулирующего характера для медицинских работникам	85 454,7		
Технологическое присоединение к электрическим сетям школы на 600 мест	15 254,4		
Капитальный ремонт насосных станций	32 913,0		
Капитальный ремонт кровли здания МБУ «Городской музей истории города Батайска»	2 118,3		
Приобретение дезинфицирующих и индивидуальных средств защиты	8 643,7		
Приобретение дезинфицирующих и индивидуальных средств защиты	1 575,3		
Расходы за счет резервного фонда Правительства Ростовской области	3 096,5		
Расходы на ежемесячное денежное вознаграждение за классное руководство педагогическим работникам муниципальных общеобразовательных организаций	13 875,4	40 466,2	40 466,2
Расходы на выполнение работ по выносу инженерных сетей и техническому присоединению по объекту «Строительство детского сада на 220 мест по адресу: Ростовская область, г. Батайск, район Северный массив, 17»	31 579,8		
итого межбюджетные трансферты	234 424,5	63 609,7	47 911,5
Всего	**634 311,6**	**299 145,7**	**153 649,0**

БАТАЙСКАЯ ГОРОДСКАЯ ДУМА

РЕШЕНИЕ

О проекте изменений и дополнений в Устав муниципального образования «Город Батайск»

Принято
Батайской городской Думой **«23 » декабря 2020 года**

В целях реализации права членов городского сообщества города Батайска на обсуждение проектов муниципальных правовых актов, в соответствии со статьями 28 и 44 Федерального закона от 06.10.2003 № 131-ФЗ «Об общих принципах организации местного самоуправления в Российской Федерации», руководствуясь статьями 14, 25, 58 Устава муниципального образования «Город Батайск»,

Батайская городская Дума решила:

1. Одобрить проект изменений и дополнений в Устав муниципального образования «Город Батайск» (приложение 1).

2. Установить Порядок учета предложений по проекту изменений и дополнений в Устав муниципального образования «Город Батайск» и участия граждан в его обсуждении (приложение 2).

3. Назначить публичные слушания по проекту изменений и дополнений в Устав муниципального образования «Город Батайск» на 16.00. часов 04 февраля 2020 года в специально отведенном помещении - актовом зале Администрации города Батайска по адресу: площадь Ленина, д. 3, 3 этаж.

4. Опубликовать настоящее решение в информационном бюллетене «Батайск официальный», разместить на официальных сайтах Батайской городской Думы, Администрации города Батайска в сети «Интернет» не позднее, чем за 7 календарных дней до дня проведения публичных слушаний и не позднее, чем за 30 дней до дня рассмотрения вопроса о его принятии (до 25.01.2021 г.), а также опубликовать заключение о результатах публичных слушаний.

5. Отменить решение Батайкой городской Думы от 26.08.2020 № 80 «О внесении изменений и дополнений в Устав муниципального образования «Город Батайск».

6. Контроль над исполнением настоящего решения возложить на постоянную комиссию по местному самоуправлению, организационным вопросам, безопасности и правопорядку, связям с политическими партиями и общественными объединениями, военнослужащими, средствами массовой информации (Камуз А.Н.).

7. Настоящее решение вступает в силу со дня его официального опубликования.

Председатель
Батайской городской Думы
- глава города Батайска **И.Ю.Любченко**

г. Батайск
« 23 » декабря 2020 года
№ 94

Приложение 1
к решению
Батайской городской Думы от « 23 » декабря 2020 № 94

«РОСТОВСКАЯ ОБЛАСТЬ
БАТАЙСКАЯ
ГОРОДСКАЯ ДУМА

РЕШЕНИЕ (ПРОЕКТ)

О внесении изменений и дополнений в Устав муниципального образования «Город Батайск»

Принято
Батайской городской Думой **« ___ » _____ 20___ года**

В целях приведения норм Устава муниципального образования «Город Батайск» в соответствие с нормами Федерального закона от 06.10.2003 № 131- ФЗ «Об общих принципах организации местного самоуправления в Российской Федерации», на основании пункта 1 части 1 статьи 25 и части 1 статьи 58 Устава муниципального образования «Город Батайск»,

Батайская городская Дума решила:

1. Внести в Устав муниципального образования «Город Батайск» следующие изменения:
1) в часть 1 статьи 3:
а) пункт 29 изложить в следующей редакции:
«29) утверждение генеральных планов города Батайска, правил землепользования и застройки, утверждение подготовленной на основе генеральных планов города Батайска документации по планировке территории, выдача градостроительного плана земельного участка, расположенного в границах города Батайска, выдача разрешений на строительство (за исключением случаев, предусмотренных Градостроительным кодексом Российской Федерации, иными федеральными законами), разрешений на ввод объектов в эксплуатацию при осуществлении строительства, реконструкции объектов капитального строительства, расположенных на территории города Батайска, утверждение местных нормативов градостроительного проектирования города Батайска, ведение информационной системы обеспечения градостроительной деятельности, осуществляемой на территории города Батайска, резервирование земель и изъятие земельных участков в границах города Батайска для муниципальных нужд, осуществление муниципального земельного контроля в границах города Батайска, осуществление в случаях, предусмотренных Градостроительным кодексом Российской Федерации, осмотров зданий, сооружений и выдача рекомендаций об устранении выявленных в ходе таких осмотров нарушений, направление уведомления о соответствии указанных в уведомлении о планируемом строительстве параметров объекта индивидуального жилищного строительства или садового дома установленным параметрам и допустимости размещения объекта индивидуального жилищного строительства или садового дома на земельном

участке, уведомления о несоответствии указанных в уведомлении о планируемом строительстве параметров объекта индивидуального жилищного строительства или садового дома установленным параметрам и (или) недопустимости размещения объекта индивидуального жилищного строительства или садового дома на земельном участке, уведомления о соответствии или несоответствии построенных или реконструированных объекта индивидуального жилищного строительства или садового дома требованиям законодательства о градостроительной деятельности при строительстве или реконструкции объектов индивидуального жилищного строительства или садовых домов на земельных участках, расположенных на территориях города Батайска, принятие в соответствии с гражданским законодательством Российской Федерации решения о сносе самовольной постройки, решения о сносе самовольной постройки или ее приведении в соответствие с установленными требованиями, решения об изъятии земельного участка, не используемого по целевому назначению или используемого с нарушением законодательства Российской Федерации, осуществление сноса самовольной постройки или ее приведения в соответствие с установленными требованиями в случаях, предусмотренных Градостроительным кодексом Российской Федерации;»

б) в пункте 37 после слов «условий для» дополнить словами «развития сельскохозяйственного производства,»;

2) часть 1 статьи 4 дополнить пунктами 18, 19 следующего содержания:

«18) оказание содействия в осуществлении нотариусом приема населения в соответствии с графиком приема населения, утвержденным Нотариальной палатой Ростовской области;

19) предоставление сотруднику, замещающему должность участкового уполномоченного полиции, и членам его семьи жилого помещения на период замещения сотрудником указанной должности.»;

3) в пункте 3 части 8 статьи 24 слова «частями 7.1» заменить словами «частями 3.3, 5.1, 7.1»;

4) в пункте 12 части 1 статьи 29 слова «частями 7.1» заменить словами «частями 3.3, 5.1, 7.1»;

5) в пункте 11 части 1 статьи 34 слова «частью 7.1» заменить словами «частями 3.3, 5.1, 7.1»;

6) в части 1 статьи 38:

а) пункт 29 изложить в следующей редакции:

«29) разрабатывает проекты генеральных планов города Батайска, правил землепользования и застройки, утверждение подготовленной на основе генеральных планов города Батайска документации по планировке территории, выдача градостроительного плана земельного участка, расположенного в границах города Батайска, выдача разрешений на строительство (за исключением случаев, предусмотренных Градостроительным кодексом Российской Федерации, иными федеральными законами), разрешений на ввод объектов в эксплуатацию при осуществлении строительства, реконструкции объектов капитального строительства, расположенных на территории города Батайска, разрабатывает местные нормативы градостроительного проектирования города Батайска, ведение информационной системы обеспечения градостроительной деятельности, осуществляемой на территории города Батайска, резервирование земель и изъятие земельных участков в границах города Батайска для муниципальных нужд, осуществление муниципального земельного контроля в границах города Батайска, осуществление в случаях, предусмотренных Градостроительным кодексом Российской Федерации, осмотров зданий, сооружений и выдача рекомендаций об устранении выявленных в ходе таких осмотров нарушений, направление уведомления о соответствии указанных в уведомлении о планируемом строительстве параметров объекта индивидуального жилищного строительства или садового дома установленным параметрам и допустимости размещения объекта индивидуального жилищного строительства или садового дома на земельном участке, уведомления о несоответствии указанных в уведомлении о планируемом строительстве параметров объекта индивидуального жилищного строительства или садового дома установленным параметрам и (или) недопустимости размещения объекта индивидуального жилищного строительства или садового дома на земельном участке, уведомления о соответствии или несоответствии построенных или реконструированных объекта индивидуального жилищного строительства или садового дома требованиям законодательства о градостроительной деятельности при строительстве или реконструкции объектов индивидуального жилищного строительства или садовых домов на земельных участках, расположенных на территориях города Батайска, принятие в соответствии с гражданским законодательством Российской Федерации решения о сносе самовольной постройки, решения о сносе самовольной постройки или ее приведении в соответствие с установленными требованиями, решения об изъятии земельного участка, не используемого по целевому назначению или используемого с нарушением законодательства Российской Федерации, осуществление сноса самовольной постройки или ее приведения в соответствие с установленными требованиями в случаях, предусмотренных Градостроительным кодексом Российской Федерации;»

б) пункт 47 признать утратившим силу;

7) в статье 41:

а) абзац 1 части 9 изложить в следующей редакции:

«9. Депутат Батайской городской Думы, председатель Батайской городской Думы – глава города Батайска должны соблюдать ограничения, запреты, исполнять обязанности, которые установлены Федеральным законом от 25.12.2008 № 273-ФЗ «О противодействии коррупции», и другими федеральными законами.»;

б) абзац 2 части 9 добавить словами «, если иное не предусмотрено Федеральным законом от 06.10.2003 № 131-ФЗ «Об общих принципах организации местного самоуправления в Российской Федерации»;

в) дополнить частями 9.1., 9.2, 9.3., 9.4. следующего содержания:

«9.1. Проверка достоверности и полноты сведений о доходах, расходах, об имуществе и обязательствах имущественного характера, представляемых в соответствии с законодательством Российской Федерации о противодействии коррупции депутатом Батайской городской Думы, председателем Батайской городской Думы – главой города Батайска, проводится по решению Губернатора Ростовской области в порядке, установленном областным законом.

9.2. При выявлении в результате проверки, проведенной в соответствии с частью 9.1. настоящей статьи, фактов несоблюдения ограничений, запретов, неисполнения обязанностей, которые установлены Федеральным законом от 25 декабря 2008 года № 273-ФЗ «О противодействии коррупции», Федеральным законом от 3 декабря 2012 года № 230-ФЗ «О контроле за соответствием расходов лиц, замещающих государственные должности, и иных лиц их доходам», Федеральным законом от 7 мая 2013 года № 79-ФЗ «О запрете отдельным категориям лиц открывать и иметь счета (вклады), хранить наличные денежные средства и ценности в иностранных банках, расположенных за пределами территории Российской Федерации, владеть и (или) пользоваться

иностранными финансовыми инструментами», Губернатор Ростовской области обращается с заявлением о досрочном прекращении полномочий депутата Батайской городской Думы, председателя Батайской городской Думы – главы города Батайска или применении в отношении указанных лиц иной меры ответственности в Батайскую городскую Думу или в суд.

9.3. К депутату Батайской городской Думы, председателю Батайской городской Думы - главе города Батайска, представившим недостоверные или неполные сведения о своих доходах, расходах, об имуществе и обязательствах имущественного характера, а также сведения о доходах, расходах, об имуществе и обязательствах имущественного характера своих супруги (супруга) и несовершеннолетних детей, если искажение этих сведений является несущественным, могут быть применены следующие меры ответственности:

1) предупреждение;

2) освобождение депутата Батайской городской Думы от должности в Батайской городской Думе с лишением права занимать должности в Батайской городской Думе до прекращения срока его полномочий;

3) освобождение от осуществления полномочий на постоянной основе с лишением права осуществлять полномочия на постоянной основе до прекращения срока его полномочий;

4) запрет занимать должности в Батайской городской Думе до прекращения срока его полномочий;

5) запрет исполнять полномочия на постоянной основе до прекращения срока его полномочий.

9.4 Порядок принятия решения о применении к депутату Батайской городской Думы, председателю Батайской городской Думы - главе города Батайска мер ответственности, указанных в части 9.3 настоящей статьи, определяется решением Батайской городской Думы в соответствии с областным законом.»;

г) часть 10 изложить в следующей редакции:

«10. Председатель Батайской городской Думы - глава города Батайска, депутат Батайской городской Думы, осуществляющий свои полномочия на постоянной основе, не вправе:

1) заниматься предпринимательской деятельностью лично или через доверенных лиц;

2) участвовать в управлении коммерческой или некоммерческой организацией, за исключением следующих случаев;

а) участие на безвозмездной основе в управлении политической партией, органом профессионального союза, в том числе выборным органом первичной профсоюзной организации, созданной в органе местного самоуправления, аппарате избирательной комиссии города Батайска, участие в съезде (конференции) или общем собрании иной общественной организации, жилищного, жилищно-строительного, гаражного кооперативов, товарищества собственников недвижимости;

б) участие на безвозмездной основе в управлении некоммерческой организацией (кроме участия в управлении политической партией, органом профессионального союза, в том числе выборным органом первичной профсоюзной организации, созданной в органе местного самоуправления, аппарате избирательной комиссии города Батайска, участия в съезде (конференции) или общем собрании иной общественной организации, жилищного, жилищно-строительного, гаражного кооперативов, товарищества собственников недвижимости) с предварительным уведомлением Губернатора Ростовской области в порядке, установленном законом Ростовской области;

в) представление на безвозмездной основе интересов города Батайска в совете муниципальных образований Ростовской области, иных объединениях муниципальных образований, а также в их органах управления;

г) представление на безвозмездной основе интересов города Батайска в органах управления и ревизионной комиссии организации, учредителем (акционером, участником) которой является город Батайск, в соответствии с муниципальными правовыми актами, определяющими порядок осуществления от имени города Батайска полномочий учредителя организации либо порядок управления находящимися в муниципальной собственности акциями (долями в уставном капитале);

д) иные случаи, предусмотренные федеральными законами;»;

3) заниматься иной оплачиваемой деятельностью, за исключением преподавательской, научной и иной творческой деятельности. При этом преподавательская, научная и иная творческая деятельность не может финансироваться исключительно за счет средств иностранных государств, международных и иностранных организаций, иностранных граждан и лиц без гражданства, если иное не предусмотрено международным договором Российской Федерации или законодательством Российской Федерации;

4) входить в состав органов управления, попечительских или наблюдательных советов, иных органов иностранных некоммерческих неправительственных организаций и действующих на территории Российской Федерации их структурных подразделений, если иное не предусмотрено международным договором Российской Федерации или законодательством Российской Федерации.»;

8) часть 1 статьи 48 изложить в следующей редакции:

«1. Для осуществления депутатской деятельности депутату Батайской городской Думы, осуществляющему полномочия не на постоянной основе, гарантируется освобождение от выполнения производственных или служебных обязанностей с сохранением за ним места работы (должности) на период, продолжительность которого составляет шесть рабочих дней в месяц.».

9) часть 4 статьи 61 дополнить пунктом 3 следующего содержания:

«3) проектов нормативных правовых актов Батайской городской Думы, разработанных в целях ликвидации чрезвычайных ситуаций природного и техногенного характера на период действия режимов чрезвычайных ситуаций.».

2. Настоящее решение вступает в силу со дня его официального опубликования, произведённого после его государственной регистрации.

Председатель
Батайской городской Думы-
глава города Батайска **И.Ю.Любченко**

г. Батайск
« ___ » _____ 20___ года
№ ____»

Приложение 2
к решению Батайской городской Думы
от « 23 » декабря 2020 № 94

Порядок
учета предложений по проекту изменений и дополнений в Устав муниципального образования «Город Батайск» и участия граждан в его обсуждении

1. Предложения по проекту изменений и дополнений в Устав муниципального образования «Город Батайск» (далее – проект Устава) направляются в письменном или электронном виде главе Администрации города Батайска (пл. Ленина, д.3, к.109, город Батайск, Ростовская область, 346880, факс: 5-91-47, электронная почта: ts1107@bataysk.donpac.ru) и председателю Батайской городской Думы – главе города Батайска (пл. Ленина, д.3, к.303, город Батайск, Ростовская область, 346880, факс: 5-85-53, электронная почта: batduma@bk.ru.) до даты проведения публичных слушаний 04 февраля 2021 года.

2. Граждане участвуют в обсуждении проекта изменений и дополнений в Устав муниципального образования «Город Батайск» посредством:

1) предоставления в письменном или электронном виде предложений по проекту изменений и дополнений Устава муниципального образования «Город Батайск»;

2) участия в заседаниях Батайской городской Думы, комиссии по местному самоуправлению, рабочих групп на которых рассматривается вопрос о проекте изменений и дополнений в Устав муниципального образования «Город Батайск»;

3) участия в публичных слушаниях по проекту изменений и дополнений в Устав муниципального образования «Город Батайск».

3. Публичные слушания по проекту изменений и дополнений в Устав муниципального образования «Город Батайск» проводятся в порядке, установленном Уставом муниципального образования «Город Батайск».

4. Поступившие от населения замечания и предложения по проекту изменений и дополнений в Устав муниципального образования «Город Батайск» рассматриваются на заседании постоянной комиссии Батайской городской Думы по местному самоуправлению, организационным вопросам, безопасности и правопорядку, связям с политическими партиями и общественными объединениями, военнослужащими, средствами массовой информации (далее - Комиссия по местному самоуправлению).

На их основе депутатами Батайской городской Думы могут быть внесены поправки к проекту изменений и дополнений Устав муниципального образования «Город Батайск».

5. Допуск граждан на заседания Батайской городской Думы и его комиссии по местному самоуправлению осуществляется в порядке, установленном Регламентом Батайской городской Думы с учётом норм постановления Правительства Ростовской области от 05.04.2020 № 272 «О мерах по обеспечению санитарно-эпидемиологического благополучия населения на территории Ростовской области в связи с распространением новой коронавирусной инфекции (COVID-19)».

БАТАЙСКАЯ ГОРОДСКАЯ ДУМА

РЕШЕНИЕ

О внесении изменения в решение Батайской городской Думы от 28.04.2011 № 114 «Об утверждении структуры и Положения об Управлении социальной защиты населения города Батайска»

Принято
Батайской городской Думой **« 23 » декабря 2020 года**

На основании статьи 41 Федерального закона от 06.10.2003 № 131-ФЗ «Об общих принципах организации местного самоуправления в Российской Федерации», руководствуясь Уставом муниципального образования «Город Батайск»,

Батайская городская Дума решила:

1. Внести в решение Батайской городской Думы от 28.04.2018 № 114 «Об утверждении структуры и Положения об Управлении социальной защиты населения города Батайска» (в ред. от 27.06.2017 № 197, от 29.05.2019 № 364, от 30.10.2019 № 14) изменение, приложение 1 изложить в следующей редакции: (приложение).

2. Возложить организацию исполнения настоящего решения на Управление социальной защиты населения города Батайска (Завгороднего С. А.).

3. Опубликовать настоящее решение в информационном бюллетене «Батайск официальный» (Чернявский В.С.).

4. Контроль над исполнением настоящего решения возложить на постоянную комиссию по местному самоуправлению (Камуз А.М.).

5. Настоящее решение вступает в силу со дня его официального опубликования.

Председатель Батайской городской Думы -
глава города Батайска **И.Ю. Любченко**

г. Батайск
« 23 » декабря 2020 года № 95

Приложение 1 к решению
Батайской городской Думы
от «23» декабря 2020 № 95

СТРУКТУРА УПРАВЛЕНИЯ СОЦИАЛЬНОЙ ЗАЩИТЫ НАСЕЛЕНИЯ ГОРОДА БАТАЙСКА.

Примечание – пунктирное обозначения указывает направление работы

БАТАЙСКАЯ ГОРОДСКАЯ ДУМА

РЕШЕНИЕ

О внесении изменения в решение Батайской городской Думы от 26.02.2014 г. № 293 «Об утверждении структуры и Положения Управления образования города Батайска»

Принято
Батайской городской Думой **« 23 » декабря 2020 года**

На основании статьи 41 Федерального закона от 06.10.2003 № 131-ФЗ «Об общих принципах организации местного самоуправления в Российской Федерации», руководствуясь Уставом муниципального образования «Город Батайск»,

Батайская городская Дума решила:

1. Внести в решение Батайской городской Думы от 26.02.2014 г. № 293 «Об утверждении структуры и Положения Управления образования города Батайска» изменение, приложение 1 изложить в следующей редакции: (приложение).

2. Возложить организацию исполнения настоящего решения на Управление образования города Батайска (Л.И. Берлим).

3. Опубликовать настоящее решение в информационном бюллетене «Батайск официальный» (В.С. Чернявский).

4. Контроль над исполнением настоящего решения возложить на постоянную комиссию по местному самоуправлению (А.М. Камуз).

5. Настоящее решение вступает в силу со дня официального опубликования, но не ранее 01.02.2021 г.

Председатель Батайской городской Думы-
глава города Батайска **И.Ю. Любченко**

г. Батайск
« 23 » декабря 2020 года № 96

Приложение 1
к решению
Батайской городской Думы
от «23» декабря 2020 № 96

Структура
Управления образования города Батайска

Информационное сообщение
о проведении аукциона по продаже права на заключение
договоров аренды земельных участков

Администрация города Батайска, в лице Организатора аукциона - Комитета по управлению имуществом города Батайска, в соответствии с постановлениями Администрации города Батайска от 11.12.2020 № 539 приглашает желающих принять участие в аукционе по продаже права на заключение договора аренды земельного участка сроком на десять лет, открытом по составу участников и по форме подачи предложения о начальной цене (далее по тексту – аукцион), который состоится

«27» января 2021 года в 15-30 часов в помещении Комитета по управлению имуществом города Батайска по адресу: г. Батайск, ул. Энгельса, 172, каб. 5.

Предмет аукциона - право заключения договора аренды.

Объект аукциона:

1. Земельный участок, относящийся к категории «земли населенных пунктов»:

№ лотов	Месторасположение, вид разрешенного использования и кадастровый номер земельного участка	Площадь участка (кв.м)	Начальный размер годовой арендной платы (руб.)	Сумма задатка 50% (руб.)	Шаг аукциона 3 % (руб.)
1.	Российская Федерация, Ростовская область, г. Батайск, вплотную с северной стороны к земельному участку с кадастровым номером 61:46:0011901:1947 по адресу: Российская Федерация, Ростовская область, г. Батайск, ул. Олимпийское кольцо, 29 «для индивидуального жилищного строительства» 61:46:0011901:2303	540	238 000	119 000,00	7 140,00
2.	Российская Федерация, Ростовская область, г. Батайск, вплотную с северной стороны к земельному участку с кадастровым номером 61:46:0011901:1961 по адресу: Российская Федерация, Ростовская область, г. Батайск, ул. Олимпийское кольцо, 22 «для индивидуального жилищного строительства» 61:46:0011901:2304	476	209 928	104 964,00	6 297,84

По результатам аукциона на право заключения договора аренды земельного участка определяется ежегодный размер арендной платы.

Граница земельного участка указана в выписке из Единого государственного реестра недвижимости об основных характеристиках и зарегистрированных правах на земельный участок.

Ограничения (обременения) права:

лот № 1 - земельный участок площадью 540 кв.м полностью расположен: в границах приаэродромных территорий «Аэродром экспериментальной авиации, город Батайск», гражданского аэропорта «Город Ростов-на-Дону», аэродромов «Ростов-Центральный» (см. Воздушный кодекс РФ, постановление Правительства Российской Федерации №138 «Об утверждении Федеральных правил использования воздушного пространства Российской Федерации») Ограничения использования земельных участков и (или) расположенных на них объектов недвижимости и осуществления экономической и иной деятельности в границах приаэродромной территории указываются в решении уполномоченного Правительством Российской Федерации федерального органа исполнительной власти об установлении границ приаэродромной территории в целях обеспечения безопасности полетов воздушных судов, перспективного развития аэропорта и исключения негативного воздействия оборудования аэродрома и полетов воздушных судов на здоровье человека и окружающую среду. Такое решение принимается на основании положений Воздушного кодекса Российской Федерации; информация о наличии/отсутствии иных обременении, в том числе сетей инженерно-технического обеспечения отсутствует.

лот № 2 - земельный участок площадью 476 кв.м полностью расположен: границах приаэродромных территорий «Аэродром экспериментальной авиации, город Батайск», гражданского аэропорта «Город Ростов-на-Дону», аэродромов «Ростов-Центральный» (см. Воздушный кодекс РФ, постановление Правительства Российской Федерации №138 «Об утверждении Федеральных правил использования воздушного пространства Российской Федерации») Ограничения использования земельных участков и (или) расположенных на них объектов недвижимости и осуществления экономической и иной деятельности в границах приаэродромной территории указываются в решении уполномоченного Правительством Российской Федерации федерального органа исполнительной власти об установлении границ приаэродромной территории в целях обеспечения безопасности полетов воздушных судов, перспективного развития аэропорта и исключения негативного воздействия оборудования аэродрома и полетов воздушных судов на здоровье человека и окружающую среду. Такое решение принимается на основании положений Воздушного кодекса Российской Федерации; Согласно публичной кадастровой карте, земельный участок частично расположен в границах зоны с особыми условиями использования территории — охотничье угодье «Батайское», расположенное по адресу: Ростовская область, город Батайск. Виды: зона защиты населению, район падения отделяющихся частей ракет; информация о наличии/отсутствии иных обременении, в том числе сетей инженерно-технического обеспечения отсутствует.

Технические условия подключения объекта к сетям инженерно-технического обеспечения:

Водоснабжение и Водоотведение:

лот № 1, 2 - согласно письма АО «Ростовводоканал» от 23.12.2020г. № 813.

Газоснабжение:

лот № 1, 2 - согласно информационному письму о технологических условиях объектов капитального строительства к сетям газораспределения № 07-21/1186 от 10.11.2020 (при предварительной выдаче технических условий) «ПАО «Газпром газораспределение Ростов-на-Дону» возможно присоединение к газораспределительной сети. Определение точек присоединения к сетям газоснабжения будет определено при выдаче технических условий.

Донэнерго:

лот № 1, 2 - согласно письму Батайских МЭС филиала АО «Донэнерго» от 11.11.2020г. № 2121 возможно технологическое присоединение энергопринимающих устройств, планируемых к размещению на земельном участке с максимальной заявленной мощностью 100 кВт. Для получения информация о точке присоединения, размере платы за технологическое присоединение, а также сроков выполнения мероприятий по технологическому присоединению собственнику (владельцу) земельного участка (энергопринимающего устройства) необходимо обратиться с заявкой на технологическое присоединение, оформленной в соответствии с «Правилами технологического присоединения энергопринимающих устройств потребителей электрической энергии, объектов по производству электрической энергии, а также объектов электросетевого хозяйства, принадлежащих сетевым организациям и иным лицам, к электрическим сетям», утвержденными Постановлением Правительства от 27.12.2004 № 861.

Предельные параметры разрешенного строительства, регламентирующие застройку земельного участка:

лот № 1, 2 - согласно территориальной зоны Ж.2 Правил землепользования и застройки муниципального образования «Город Батайск» (в ред. От 29.04.2020 № 67)

№ п/п	Наименования предельных параметров, единицы измерения	Коды или наименования видов использования	Значения предельных параметров
1	Предельные размеры земельных участков:		

№ п/п	Наименования предельных параметров, единицы измерения	Коды или наименования видов использования	Значения предельных параметров
1.1	максимальная площадь земельного участка, кв.м.	2.1, 2.3	1000*
		прочие	не подлежит установлению
1.2	минимальная площадь земельного участка, кв.м.	2.1	400**
		2.3	200 для каждого блока
		прочие	не подлежит установлению
1.3	минимальный размер земельного участка по ширине вдоль красной линии улицы, дороги, проезда, м.	2.1	3,5***
		прочие	не подлежит установлению
1.4	максимальный размер земельного участка по ширине вдоль красной линии улицы, дороги, проезда, м.	все	не подлежит установлению
2	Минимальные отступы в целях определения мест допустимого размещения зданий, строений, сооружений:		
2.1	от красной линии улицы, м.	2.1, 2.3	3,0 (в условиях существующей застройки – 1,0) 5,0 (на магистральных улицах)
		прочие	не подлежит установлению
2.2	от красной линии проезда, м.	2.1, 2.3	3,0 (в условиях существующей застройки – 1,0)
		прочие	не подлежит установлению
2.3	от границы соседнего земельного участка, м.	2.1	3,0 ****
		зданий и сооружений, отнесённых к вспомогате-льным видам разрешён-ногоиспользова ния	1,0
		прочие	не подлежит установлению
2.4	расстояние от окон жилых комнат до стен соседних домов и хозяйственных построек, м.	2.1	6,0
3	Предельная высота здания, строения, сооружения:		
3.1	максимальная высота зданий, строений, сооружений (кроме отнесённых к вспомогательным видам использования), м.	2.1, 2.1.1, 2.3,	20,0
		прочие	не подлежит установлению
3.2	максимальная высота зданий и сооружений, отнесённых к вспомогательным видам разрешённого использования объектов капитального строительства, м.	все	5,0
4	Максимальный процент застройки	2.1, 2.1.1, 3.5.1(кроме детских дошкольных учреждений)	60,0
		3.5.1 (детские дошкольные учреждения)	50,0
		3.4.1	40,0
		прочие	не подлежит установлению
5	Иные предельные параметры:		
5.1	максимальная этажность	2.1, 2.3	3
		2.1.1	3
		прочие	не подлежит установлению
5.1.1	максимальная этажность зданий и сооружений, отнесённых к вспомогательным видам разрешённого использования объектов капитального строительства, м.	все	1

№ п/п	Наименования предельных параметров, единицы измерения	Коды или наименования видов использования	Значения предельных параметров
5.2	минимальный процент озеленения	3.5.1(кроме объектов дошкольного образования) 5.1.3, 5.1.4	40,0
		2.1, 2.3	25,0
		2.1.1	в соответствии с таблицей 2 статьи 24 настоящих Правил
		3.5.1 (объекты дошкольного образования)	50,0
		3.2.1	60,0
		3.2.4, 3.4.1, 3.5.2, 3.7.1, 3.8.1, 4.7	15,0
		прочие	не подлежит установлению
5.3	максимальная высота ограждения земельных участков, м.	2.1, 2.3, 2.7.1, 3.1.1, 3.2.1, 3.3, 3.4.1, 3.5.1, 3.5.2, 3.7.1, 3.7.2, 3.8.1, 3.9.1, 4.3, 4.7, 8.3, 12.2	2,0
		2.1.1, 2.7, 3.1.2, 3.2.4, 9.3	0,6
		5.1.3, 5.1.4	4,5

* При образовании земельного участка путем объединения, перераспределения земельных участков находящихся в частной собственности - площадь не регламентируется.

При формировании земельных участков в существующей застройке для объектов индивидуального жилищного строительства, существовавших ранее на законных основаниях - площадь не регламентируется.

**При образовании земельного участка, расположенного в существующей застройке в целях индивидуального жилищного строительства, находящегося в частной собственности, путем перераспределения долей, раздела и возможности использования как самостоятельных земельных участков, при обязательном наличии подъездов, подходов к каждому образованному земельному участку - 300 кв. м.

***При образовании земельного участка, расположенного в существующей застройке в целях индивидуального жилищного строительства, находящегося в частной собственности, путем перераспределения, раздела и возможности использования как самостоятельных земельных участков, при обеспечении проезда и прохода на образованный земельный участок с территории общего пользования улицы, переулка, проезда и т.п. - 3,5 метра. В случае, если образуемый участок примыкает к существующему земельному участку и граница такого участка находится на расстоянии менее 1 метра от стены расположенного на нем жилого дома – 4,5 м. При этом длина такого земельного участка не должна быть более 50 метров.

****В условиях существующей застройки, а так же в случае разработки документации по планировке территории в целях размещения индивидуальной жилой застройки, допускается уменьшение отступа до 1 м при условии соблюдения строительных, экологических, санитарно-гигиенических, противопожарных и иных правил.

6. Минимально допустимую площадь площадок отдыха, игровых, спортивных, хозяйственных площадок, гостевых стоянок автомашин придомовой территории участка многоквартирного жилого дома необходимо принимать в соответствии с Таблицей 1 статьи 24 Правил.

7. Минимальное количество машино-мест для хранения индивидуального автотранспорта на территории земельных участков необходимо принимать в соответствии с Таблицей 3 статьи 24 Правил.

Подробнее с техническими условиями присоединения, а также с выпиской из Единого государственного реестра недвижимости об основных характеристиках и зарегистрированных правах на земельный участок можно ознакомиться в помещении КУИ города Батайска по адресу: г. Батайск, ул. Энгельса, 172, каб. 2.

К участию в аукционе допускаются юридические лица и граждане, представившие в оговоренный в информационном сообщении срок оформленные надлежащим образом следующие документы:

1. Заявку на участие в аукционе с указанием банковских реквизитов счета для возврата задатка в двух экземплярах.
2. Копии документов, удостоверяющих личность заявителя (для граждан).
3. Надлежащим образом заверенный перевод на русский язык документов о государственной регистрации юридического лица в соответствие с законодательством иностранного государства в случае, если заявителем является иностранное юридическое лицо.
4. Платежный документ с отметкой банка об исполнении, подтверждающий перечисление заявителем задатка в счет обеспечения оплаты приобретаемого на аукционе права на заключение договора аренды земельного участка.

Один заявитель имеет право

подать только одну заявку на участие в аукционе по каждому лоту.

Заявки на участие в аукционе принимаются аукционной комиссией
во вторник с 14-30 час. до 18-00 час., в четверг с 09-30 час. до 13-00 час.,
начиная со дня выхода объявления, по адресу:
г. Батайск, ул. Энгельса, 172, каб. 2
Срок окончания приема заявок – 21 января 2021 года в 13-00 час.

Заявка, поступившая по истечению срока приема заявок, возвращается заявителю в день ее поступления. Заявитель имеет право отозвать принятую заявку на участие в аукционе до дня окончания срока приема заявок, уведомив об этом в письменной форме организатора аукциона. В случае отзыва заявки заявителем позднее дня окончания срока приема заявок задаток возвращается в порядке, установленном для участников аукциона.

Заявитель не допускается к участию в аукционе по следующим основаниям:

1) непредставление определенных настоящим информационным сообщением необходимых для участия в аукционе документов или представление недостоверных сведений;

2) не поступление задатка на счет, указанный в настоящем информационном сообщении, на дату рассмотрения заявок на участие в аукционе – то есть до 16-00 часов 25.01.2021 г.;

3) подача заявки на участие в аукционе лицом, которое в соответствии с действующим законодательством не имеет права быть участником аукциона;

4) наличие сведений о заявителе в реестре недобросовестных участников аукциона.

Для участия в аукционе Заявитель вносит задаток в соответствии с извещением и настоящей документацией об аукционе. Представление документов, подтверждающих внесение задатка, признается заключением соглашения о задатке.

Задаток вносится одним платежом на счет Комитета по управлению имуществом города Батайска:

- реквизиты , если оплата задатка до 31.12.2020:

ИНН 6141004217, КПП 614101001, л/счет 05583138880 В УФК по Ростовской области (КУИ города Батайска) р/счет 40302810660153000906 ОТДЕЛЕНИЕ РОСТОВ-НА-ДОНУ Г. РОСТОВ-НА-ДОНУ БИК 046015001. КБК 00000000000000000001 ОКТМО 60707000

- реквизиты , если оплата задатка с 01.01.2021:

ИНН 6141004217, КПП 614101001, л/счет 05583138880 В УФК по Ростовской области (КУИ города Батайска) р/счет 40302810660153000906 ОТДЕЛЕНИЕ Ростов-на-Дону Банка России // УФК по Ростовской области г. Ростов-на-Дону БИК 016015102 КБК 00000000000000000001 ОКТМО 60707000.

В платежном документе в графе «Назначение платежа» необходимо указать: «Задаток на участие в аукционе на право заключения договора аренды земельного участка по адресу: _____, лот №_____. Сумма задатка НДС не облагается.

Документом, подтверждающим поступление задатка на счет Организатора аукциона, является выписка со счета Организатора аукциона.

Организатор аукциона обязан вернуть задаток заявителям:

- отозвавшим заявки до дня окончания срока приема заявок на участие в аукционе - в течение 3 (трёх) рабочих дней со дня поступления уведомления об отзыве заявки;
- отозвавшим заявки позднее даты окончания срока приема заявок на участие в аукционе - в течение 3 (трёх) рабочих дней со дня подписания протокола о результатах аукциона;
- не допущенным к участию в аукционе - в течение 3 (трёх) рабочих дней со дня оформления протокола рассмотрения заявок;
- участвовавшим в аукционе, но не ставшим победителями - в течение 3 (трёх) рабочих дней со дня подписания протокола о результатах аукциона.

Рассмотрение заявок на участие в аукционе и определение участников аукциона будет проводиться организатором аукциона 25 января 2021 г. в 16-00 час. по адресу: г. Батайск, ул. Энгельса, 172, к. 5.

По результатам рассмотрения документов принимается решение о признании заявителей участниками аукциона или о недопущении заявителей к участию в аукционе с указанием причин отказа, которое оформляется протоколом. Заявители, признанные участниками аукциона, и заявители, не допущенные к участию в аукционе, уведомляются о принятом решении не позднее следующего дня после даты оформления данного решения протоколом рассмотрения заявок на участие в аукционе. В случае, если аукцион признан несостоявшимся и только один заявитель признан участником аукциона, КУИ города Батайска в течение десяти дней со дня опубликования протокола рассмотрения заявок на официальном сайте Российской Федерации для размещения информации о проведении торгов в сети «Интернет» www. torgi.gov.ru (далее официальный сайт), направляет заявителю три экземпляра подписанного проекта договора аренды земельного участка. При этом размер ежегодной арендной платы по договору аренды земельного участка определяется в размере, равном начальной цене предмета аукциона.

Порядок проведения аукциона

1. Аукцион проводится в день и час по адресу, указанному в извещении.

2. Аукцион проводится в следующем порядке:

– Заявители, признанные участниками аукциона, должны прибыть на процедуру регистрации участников аукциона в день проведения аукциона не позднее 20 (двадцати) минут до начала проведения аукциона, указанного в извещении. Для регистрации участник (представитель участника) аукциона обязан иметь при себе документ, удостоверяющий личность (паспорт). Представитель участника аукциона должен иметь при себе нотариально удостоверенную доверенность (оригинал) на право представлять интересы участника.

– участникам аукциона выдаются пронумерованные карточки участника аукциона (далее – карточки);

- за 5 минут до начала проведения аукциона, указанного в извещении, в зал проведения аукциона допускаются только участники (представители участника) аукциона. Посторонние лица в зал проведения аукциона не допускаются;

– аукцион начинается с объявления председателем аукционной комиссии, или секретарем аукционной комиссии об от-

крытии аукциона и представления аукциониста для ведения аукциона;

– аукционистом оглашаются номер (наименование) лота, его краткая характеристика, начальная цена и «шаг аукциона»;

– после оглашения аукционистом начальной цены аукциона, увеличенной в соответствии с «шагом аукциона», участникам аукциона предлагается заявить эту цену путем поднятия карточек;

– каждая последующая цена, превышающая предыдущую цену на «шаг аукциона», заявляется участниками аукциона путем поднятия карточек, по решению участников аукциона и членов аукционной комиссии «шаг аукциона» может быть увеличен;

- аукционист объявляет номер карточки участника аукциона, который первым поднял карточку после объявления аукционистом начальной цены аукциона, увеличенной в соответствии с «шагом аукциона», последней цены аукциона, увеличенной в соответствии с «шагом аукциона» или последней цены аукциона, заявленной участником аукциона, а также новую цену аукциона, увеличенную в соответствии с «шагом аукциона» на который повышается цена;

- аукцион считается завершенным, если после троекратного объявления аукционистом последнего предложения о цене аукциона ни один участник аукциона не поднял карточку, в этом случае аукционист объявляет об окончании проведения аукциона, последнее предложение о цене аукциона, номер карточки победителя аукциона;

- победителем аукциона признается участник, номер карточки которого и заявленная цена были названы аукционистом последними.

3. Во время проведения аукциона его участникам запрещено покидать зал проведения аукциона, передвигаться по залу проведения аукциона, осуществлять действия препятствующие проведению аукциона аукционистом, общаться с другими участниками аукциона и разговаривать по мобильному телефону, осуществлять видео или фотосъемку без уведомления Аукционной комиссии.

Участники, нарушившие данный порядок, и получившие дважды предупреждение от аукциониста или члена Аукционной комиссии снимаются с аукциона по данному объекту и покидают зал проведения аукциона.

Решение о снятии участника аукциона за нарушение порядка проведения аукциона, отражается в протоколе о результатах аукциона.

4. Звук мобильных телефонов должен быть отключен. Участник аукциона имеет право сделать 1 (один) звонок по телефону, предварительно попросив разрешения. В этом случае торги приостанавливаются не более чем на 3 (три) минуты.

Результаты аукциона оформляются в день его проведения протоколом, который составляется в двух экземплярах, подписывается Аукционной комиссией и победителем аукциона и размещается на официальном сайте в течение одного рабочего дня со дня подписания данного протокола.

ЗАКЛЮЧЕНИЕ ДОГОВОРА АРЕНДЫ ЗЕМЕЛЬНОГО УЧАСТКА ПО ИТОГАМ ПРОВЕДЕНИЯ АУКЦИОНА

1. Организатор аукциона направляет победителю аукциона или единственному принявшему участие в аукционе его участнику экземпляры подписанного проекта договора аренды земельного участка в десятидневный срок со дня опубликования на официальном сайте протокола о результатах аукциона. При этом размер ежегодной арендной платы по договору аренды земельного участка определяется в размере, предложенном победителем аукциона, или в случае заключения указанного договора с единственным принявшим участие в аукционе его участником устанавливается в размере, равном начальной цене предмета аукциона. Договор заключается не ранее чем через десять дней со дня размещения информации о результатах аукциона на официальном сайте.

2. Победитель аукциона/ единственный принявший участие в аукционе до подписания договора аренды земельного участка представляет Организатору аукциона платежный документ для подтверждения произведенной в десятидневный срок со дня опубликования на официальном сайте протокола о результатах аукциона оплаты права на заключение договора аренды земельного участка, определенного по результатам аукциона, за вычетом суммы внесенного задатка.

3. Задаток, внесенный лицом, признанным победителем аукциона, иным лицом, с которым заключается договор аренды земельного участка, засчитывается в счет исполнения обязательств по договору.

4. Если договор аренды земельного участка в течение тридцати дней со дня направления победителю аукциона проекта указанного договора не был им подписан и представлен Организатору аукциона, Организатор аукциона в течение 5 дней предлагает заключить указанный договор участнику аукциона, который сделал предпоследнее предложение о цене предмета аукциона, по цене, предложенной победителем аукциона.

5. В случае, если в течение тридцати дней со дня направления участнику аукциона, который сделал предпоследнее предложение о цене предмета аукциона, проекта договора аренды земельного участка этот участник не представил Организатору аукциона подписанный им договор, Организатор аукциона вправе объявить о проведении повторного аукциона или распорядиться земельным участком иным образом в соответствии с Земельным Кодексом РФ.

6. Задатки, внесенные победителем аукциона/ единственным принявшим участие в аукционе, не заключившими в установленном порядке договор аренды земельного участка вследствие уклонения от заключения договора, не возвращаются.

7. Сведения о победителях аукционов, уклонившихся от заключения договора аренды земельного участка, являющегося предметом аукциона, включаются в реестр недобросовестных участников аукциона, в порядке установленном УФАС.

8. Организатор аукциона передает Победителю аукциона комплект документов, необходимых для регистрации договора аренды в Управлении Федеральной службы государственной регистрации, кадастра и картографии по Ростовской области. Государственная регистрация договора аренды земельного участка возлагается на победителя аукциона.

Порядок внесения арендной платы по результатам аукциона:

- за право заключения договора аренды земельного участка 100 % суммы перечисляется победителем аукциона в течение десяти дней с момента опубликования результатов аукциона на официальном сайте.

- со второго года аренды земельного участка, арендная плата перечисляется победителем аукциона ежегодно поквартально равными частями с учетом ежегодной индексации с учетом прогнозируемого уровня инфляции предусмотренной федеральным законом о федеральном бюджете на очередной финансовый год и плановый период.

Организатор аукциона вправе отказаться от проведения аукциона в случае выявления обстоятельств противоречащих действующему законодательству. Извещение об отказе в проведении аукциона опубликовывается организатором аукциона в

течение трех дней со дня принятия решения на официальном сайте.

Примечание: За дополнительной информацией, а также подробнее с порядком проведения аукциона, проектом договора аренды, выпиской из Единого государственного реестра недвижимости об основных характеристиках и зарегистрированных правах на земельный участок заявители могут ознакомиться в отделе земельных отношений Комитета по управлению имуществом города Батайска по адресу: г. Батайск, ул. Энгельса, 172, к. 2.

Официальный сайт Российской Федерации в сети «Интернет» для размещения информации о проведении торгов www.torgi.gov.ru.

Комитет по управлению
имуществом города Батайска

Регистрационный № _____
от «____» _____202_ г.

Заявка на участие в аукционе

от _____
(Ф.И.О. гражданина, наименование юр. лица)

1. Ознакомившись с информационным сообщением о проведении аукциона по продаже права на заключение договора аренды земельного участка изъявляю(ем) желание приобрести в аренду земельный участок из земель населенных пунктов для _____ с кадастровым номером _____
площадью _____ кв.м,
расположенный по адресу: г. Батайск,_____
_____.

2. В случае победы на аукционе, принимаю (ем) на себя обязательство заключить договор аренды земельного участка не ранее чем через 10 дней со дня размещения Аукционной комиссией информации о результатах аукциона на сайте www.torgi.gov.ru. Оплатить плату за предмет аукциона в течение десяти дней со дня опубликования протокола результатов аукциона на официальном сайте Российской Федерации для размещения информации о проведении торгов в сети «Интернет» www. torgi.gov.ru.

3. В случае признания меня (нас) победителем аукциона и моего (нашего) отказа от заключения договора аренды либо невнесения в срок, установленный в п.2 данной заявки общей суммы платежей, я согласен (сны) с тем, что сумма внесенного задатка возврату не подлежит.

4. Почтовый адрес участника аукциона/юридического лица:

_____
_____ ИНН _____,
конт. тел. _____ адрес эл. почты _____.

5. Платежные реквизиты участника аукциона, реквизиты банка, счет в банке, на который перечисляется сумма возвращаемого задатка/реквизиты юридического лица _____
_____
_____

6. Прилагаем документы, указанные в информационном сообщении о проведении аукциона:

_____
_____

Подпись заявителя:

_____ _____ «___» _____ 202__ г.
(Ф.И.О., наименование юр. лица) (подпись)

М.П.

Ф.И.О. и подпись уполномоченного лица
Аукционной комиссии: _____

Приложение 1

ПРОЕКТ
РОССИЙСКАЯ ФЕДЕРАЦИЯ
г.БАТАЙСК

ДОГОВОР АРЕНДЫ

ЗЕМЕЛЬНОГО УЧАСТКА

от _____ № _____

На основании Протокола о результатах аукциона по продаже права на заключение договора аренды земельного участка расположенного по адресу: г. Батайск, _____, от _____ 2021г. № _____ Комитет по управлению имуществом города Батайска в лице Никульшина Владислава Владимировича – председателя, действующего на основании Положения «О Комитете по управлению имуществом города Батайска», утвержденного Решением Батайской городской думы от 28.02.2018г. № 251, именуемый в дальнейшем «АРЕНДОДАТЕЛЬ», с одной стороны, и наименование юрид. Лица, ФИО/ (ИНН, ОГРН/дата и место рождения, паспорт), именуемый в дальнейшем «АРЕНДАТОР», с другой стороны, и именуемые в дальнейшем «СТОРОНЫ», заключили настоящий договор (далее – Договор) о нижеследующем:

1. Предмет Договора

1.1. АРЕНДОДАТЕЛЬ предоставляет, а АРЕНДАТОР принимает в аренду земельный участок из земель населенных пунктов с кадастровым № _____, расположенный по адресу: г. Батайск, _____ (далее - Участок), разрешенное использование участка - _____, в границах, указанных в выписке из Единого государственного реестра недвижимости об основных характеристиках и зарегистрированных правах на Участок, прилагаемой к настоящему Договору и являющейся его неотъемлемой частью, общей площадью _____ кв. м.

2. Срок Договора

2.1. Срок аренды Участка устанавливается на 10 (десять) лет.

2.2. Договор считается заключенным с даты подписания и подлежит государственной регистрации в Управлении Федеральной службы государственной регистрации, кадастра и картографии по Ростовской области.

3. Размер и условия внесения арендной платы

3.1. Размер арендной платы в год за Участок составляет: _____(по результатам аукциона)

3.2. Арендная плата за период (один год) с _____2021г. (дата проведения аукциона либо в случае поступления одной заявки и признания аукциона несостоявшимся – дата протокола рассмотрения заявок на участие в аукционе и признания заявителей участниками аукциона) до _____2022г. производится АРЕНДАТОРОМ в сумме (по итогам аукциона) и вносится АРЕНДАТОРОМ за исключением суммы задатка в размере _____в течение 10 дней с момента опубликования итогов аукциона на официальном сайте.

Арендная плата с _____2022г. вносится АРЕНДАТОРОМ не позднее 20 сентября текущего года, путем перечисления на счет:

№ 401 018 103 034 900 10007 ОТДЕЛЕНИЕ РОСТОВ-НА-ДОНУ Г. РОСТОВ-НА-ДОНУ, БИК 046015001 в УФК по РО (Минимущество области) ИНН 6163021632 КПП 616301001 Код 815 1 11 05012 04 0000 120 ОКТМО 60707000.

3.3. Подтверждением исполнения обязательств по внесению арендной платы является предоставление платежных поручений (квитанций) с указанием срока платежа и номера договора аренды земельного участка АРЕНДАТОРОМ АРЕНДОДАТЕЛЮ не позднее трех дней с момента оплаты.

Расчет арендной платы определен в приложении к Договору, которое является неотъемлемой частью Договора.

Неиспользование земельного участка АРЕНДАТОРОМ не может служить основанием для невнесения арендной платы за землю.

3.4. Размер годовой арендной платы в одностороннем порядке по требованию АРЕНДОДАТЕЛЯ изменяется:

путем ежегодной индексации с учетом прогнозируемого уровня инфляции, предусмотренного федеральным законом о федеральном бюджете на очередной финансовый год и плановый период и установленного по состоянию на начало очередного финансового года.

3.5. В случае наличия у арендатора задолженности по арендной плате и пене, образовавшейся в результате ненадлежащего исполнения обязанности по внесению арендных платежей за использование земельного участка, внесение арендатором платежи погашают, прежде всего, образовавшуюся задолженность по арендной плате и пени за предыдущие периоды.

Указанные арендатором в платежном документе назначения платежа не имеют значения при определении порядка погашения, образовавшейся задолженности по арендной плате и пени, кроме случаев внесения арендатором платежей за период текущего года согласно акту сверки взаимных расчетов по арендной плате и пени на землю в рамках процедуры реструктуризации задолженности по арендной плате за землю и списание пеней и штрафов, начисленных на сумму задолженности.

4. Права и обязанности Сторон

4.1. АРЕНДОДАТЕЛЬ имеет право:

4.1.1. требовать досрочного расторжения Договора:

- при использовании АРЕНДАТОРОМ земельного участка не по целевому назначению,

- неиспользование АРЕНДАТОРОМ земельного участка в течение 10 лет,
- при использовании способами, приводящими к его порче,
- при невнесении АРЕНДАТОРОМ арендной платы более чем за шесть месяцев,
- нарушения других условий Договора;

4.1.2. на беспрепятственный доступ на территорию арендуемого земельного участка с целью его осмотра на предмет соблюдения условий Договора;

4.1.3. на возмещение убытков, причиненных ухудшением качества Участка и экологической обстановки в результате хозяйственной деятельности АРЕНДАТОРА, а также по иным основаниям, предусмотренным законодательством Российской Федерации.

4.2. АРЕНДОДАТЕЛЬ обязан:

4.2.1. выполнять в полном объеме все условия Договора;

4.2.2. передать АРЕНДАТОРУ участок по акту приема–передачи одновременно с момента подписания Договора;

4.2.3. своевременно информировать АРЕНДАТОРА об изменении номеров счетов для перечисления арендной платы, указанных в п. 3.2, в средствах массовой информации;

4.2.4. своевременно производить перерасчет арендной платы и своевременно информировать об этом АРЕНДАТОРА.

4.3. АРЕНДАТОР имеет право:

4.3.1. использовать земельный участок на условиях, установленных Договором;

4.4. АРЕНДАТОР обязан:

4.4.1. Принять Участок по акту приема-передачи одновременно с подписанием Договора.

4.4.2. Выполнять в полном объеме все условия настоящего Договора.

4.4.3. Использовать земельный Участок исключительно в соответствии с целями, указанными в п. 1.1. настоящего Договора.

4.4.4. Уплачивать в размере и на условиях, установленных настоящим Договором, арендную плату. Внесение арендной платы по Договору может быть осуществлено за Арендатора третьими лицами с уведомлением Арендодателя.

4.4.5. Обеспечивать АРЕНДОДАТЕЛЮ (его законным представителям), представителям органа государственного и муниципального земельного контроля доступ на Участок по их требованию.

4.4.6. После подписания Договора и изменений к нему произвести его (их) государственную регистрацию в Управлении Федеральной службы государственной регистрации, кадастра и картографии по Ростовской области, экземпляр со штампом о регистрации в 3-дневный срок предоставить АРЕНДОДАТЕЛЮ.

4.4.7. Не допускать действий, приводящих к ухудшению экологической обстановки на арендуемом земельном участке и прилегающих к нему территориях, а также выполнять работы по благоустройству и озеленению территории.

4.4.8. Письменно в десятидневный срок уведомить АРЕНДОДАТЕЛЯ об изменении своих реквизитов.

4.4.9. АРЕНДОДАТЕЛЬ и АРЕНДАТОР имеют иные права и несут иные обязанности, установленные законодательством Российской Федерации.

4.4.10. Ежегодно до 1 марта получать у АРЕНДОДАТЕЛЯ извещение о перерасчете арендной платы в соответствии с п. 3.4.

4.4.11. Заключить договор по вывозу ТБО.

5. Ответственность Сторон

5.1. За нарушение условий Договора СТОРОНЫ несут ответственность, предусмотренную законодательством Российской Федерации.

5.2. За нарушение срока внесения арендной платы по Договору, АРЕНДАТОР выплачивает АРЕНДОДАТЕЛЮ пени из расчета 1/300 ставки рефинансирования Центрального Банка Российской Федерации от размера невнесенной арендной платы за каждый календарный день просрочки. Пени перечисляются в порядке, установленном в п.3.2 Договора.

5.3. Ответственность СТОРОН за нарушение обязательств по Договору, вызванных действием обстоятельств непреодолимой силы, регулируется законодательством Российской Федерации.

6. Изменение, расторжение и прекращение Договора

6.1. Все изменения и (или) дополнения к Договору оформляются СТОРОНАМИ в письменной форме.

6.2. Договор может быть расторгнут по требованию АРЕНДОДАТЕЛЯ по решению суда на основании и в порядке, установленном гражданским законодательством, а также в случаях, указанных в пункте 4.1.1.

6.3. При прекращении Договора АРЕНДАТОР обязан вернуть АРЕНДОДАТЕЛЮ Участок в надлежащем состоянии.

7. Рассмотрение и урегулирование споров

7.1. Все споры между СТОРОНАМИ, возникающие по Договору, разрешаются в соответствии с законодательством Российской Федерации.

7.2. В случае не урегулирования споров путем переговоров, спор передается в суд согласно действующему законодательству Российской Федерации, по месту нахождения АРЕНДОДАТЕЛЯ.

8. Особые условия Договора

8.1. Расходы по государственной регистрации Договора, а также изменений и дополнений к нему возлагаются на АРЕНДАТОРА.

8.2. В соответствии с п. 17 ст. 398 Земельного кодекса РФ изменение вида разрешенного использования арендуемого земель-

ного участка не допускается.

8.3. В соответствии с п. 7 ст. 448 Гражданского кодекса РФ АРЕНДАТОР не вправе уступать права и осуществлять перевод долга по обязательствам.

8.4. Договор составлен в 4 (четырех) экземплярах, имеющих одинаковую юридическую силу, из которых один экземпляра хранится у АРЕНДОДАТЕЛЯ, один – у АРЕНДАТОРА, один экземпляр в Управлении Федеральной регистрационной службы по Ростовской области, один экземпляр возвращается АРЕНДАТОРОМ – АРЕНДОДАТЕЛЮ, после регистрации Договора в Управлении Федеральной службы государственной регистрации, кадастра и картографии по Ростовской области.

9. Реквизиты Сторон

АРЕНДОДАТЕЛЬ:	АРЕНДАТОР:
г. Батайск, ул. Энгельса, 172	р/с 40
204810100000000468	ГРКЦ ГУ Банк
России по РО г. Ростов-на-Дону	
БИК 046015001	УФК по
РО (Комитет по управлению имуществом города Батайска)	
ИНН 6141004217	
КПП 614101001	

10. Подписи Сторон

АРЕНДОДАТЕЛЬ	АРЕНДАТОР
Председатель Комитета	
по управлению имуществом города Батайска	
В.В. НИКУЛЬШИН	ФИО/Наименование юр. лица
_____	_____
М.П	М.П
«___» _____20____ г.	«___» _____20____ г.

Приложения к Договору:

Выписка из Единого государственного реестра недвижимости об основных характеристиках и зарегистрированных правах на земельный участок, предоставленный в аренду.

Расчет арендной платы.

Акт приема-передачи земельного участка.

Газета «Батайск официальный» зарегистрирована управлением по Южному Федеральному округу Федеральной службы по надзору за соблюдением законодательства в сфере массовых коммуникаций и охране культурного наследия

Главный редактор Чернявский В.С.

Свидетельство ПИ № ФС 10 59-35 от 7 мая 2005 г.
Учредитель - Администрация г. Батайска
Адрес редакции и издателя: 346880, г. Батайск, пл. Ленина, 3
Тираж 500 экз. Объем 470 полос.
Газета распространяется бесплатно.

Отпечатано ООО Типография «ТопЭксперт»,
355000, г. Ставрополь, ул. Тельмана, 244, офис 304
Дата выхода в свет: 26.12.2020.