



Границы существующих элементов планировочной структуры

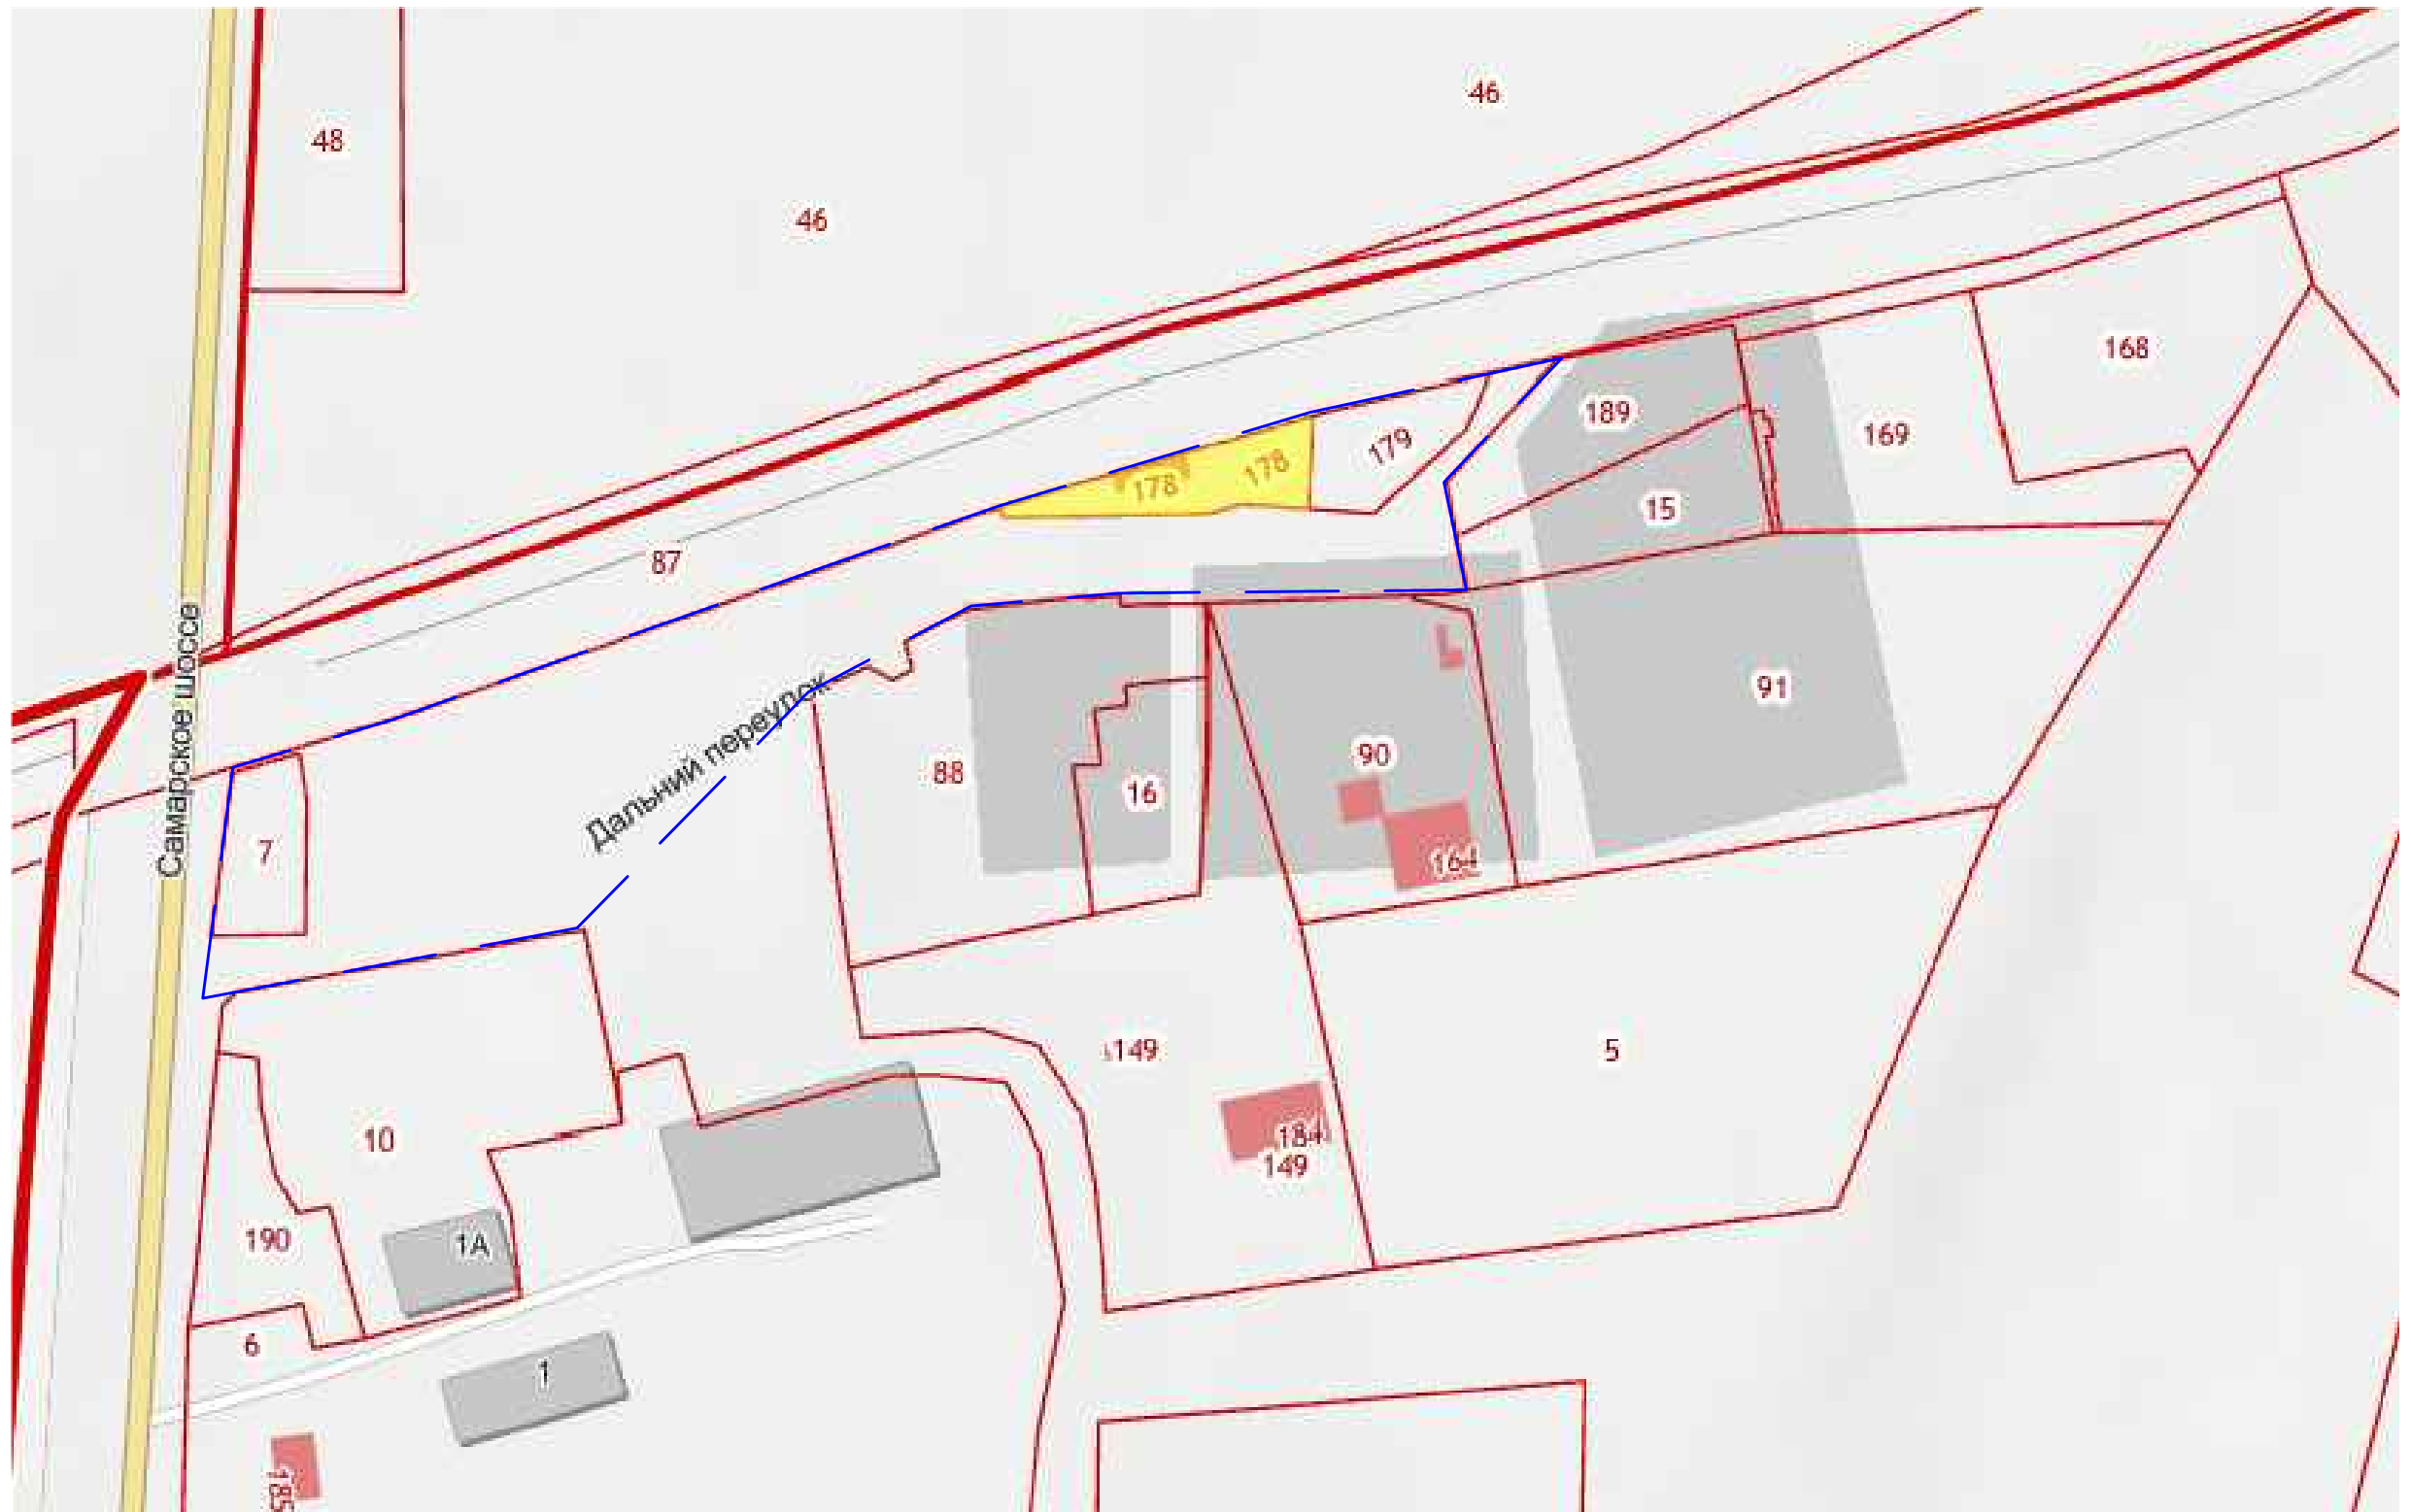

Условные обозначения:

— — - Границы проектирования

						334/2021-ППМ		
						Проект межевания территории в кадастровом квартале 61:46:0012701, в районе земельного участка с кадастровым номером 61:46:0012701:178 по пер. Дальний, 10Г, с целью установления красных линий, определения возможности изменения границ существующих земельных участков и границ образуемых земельных участков		
Изм.	Кол.уч.	Лист	N°док.	Подпись	Дата		Стадия	Лист
						Проект межевания территории	П	1
ГИП		Шаббаева Н.Н.				Границы существующих элементов планировочной структуры. Б/м		
Архитектор		Могилат А.В.						