



Границы существующих элементов
планировочной структуры

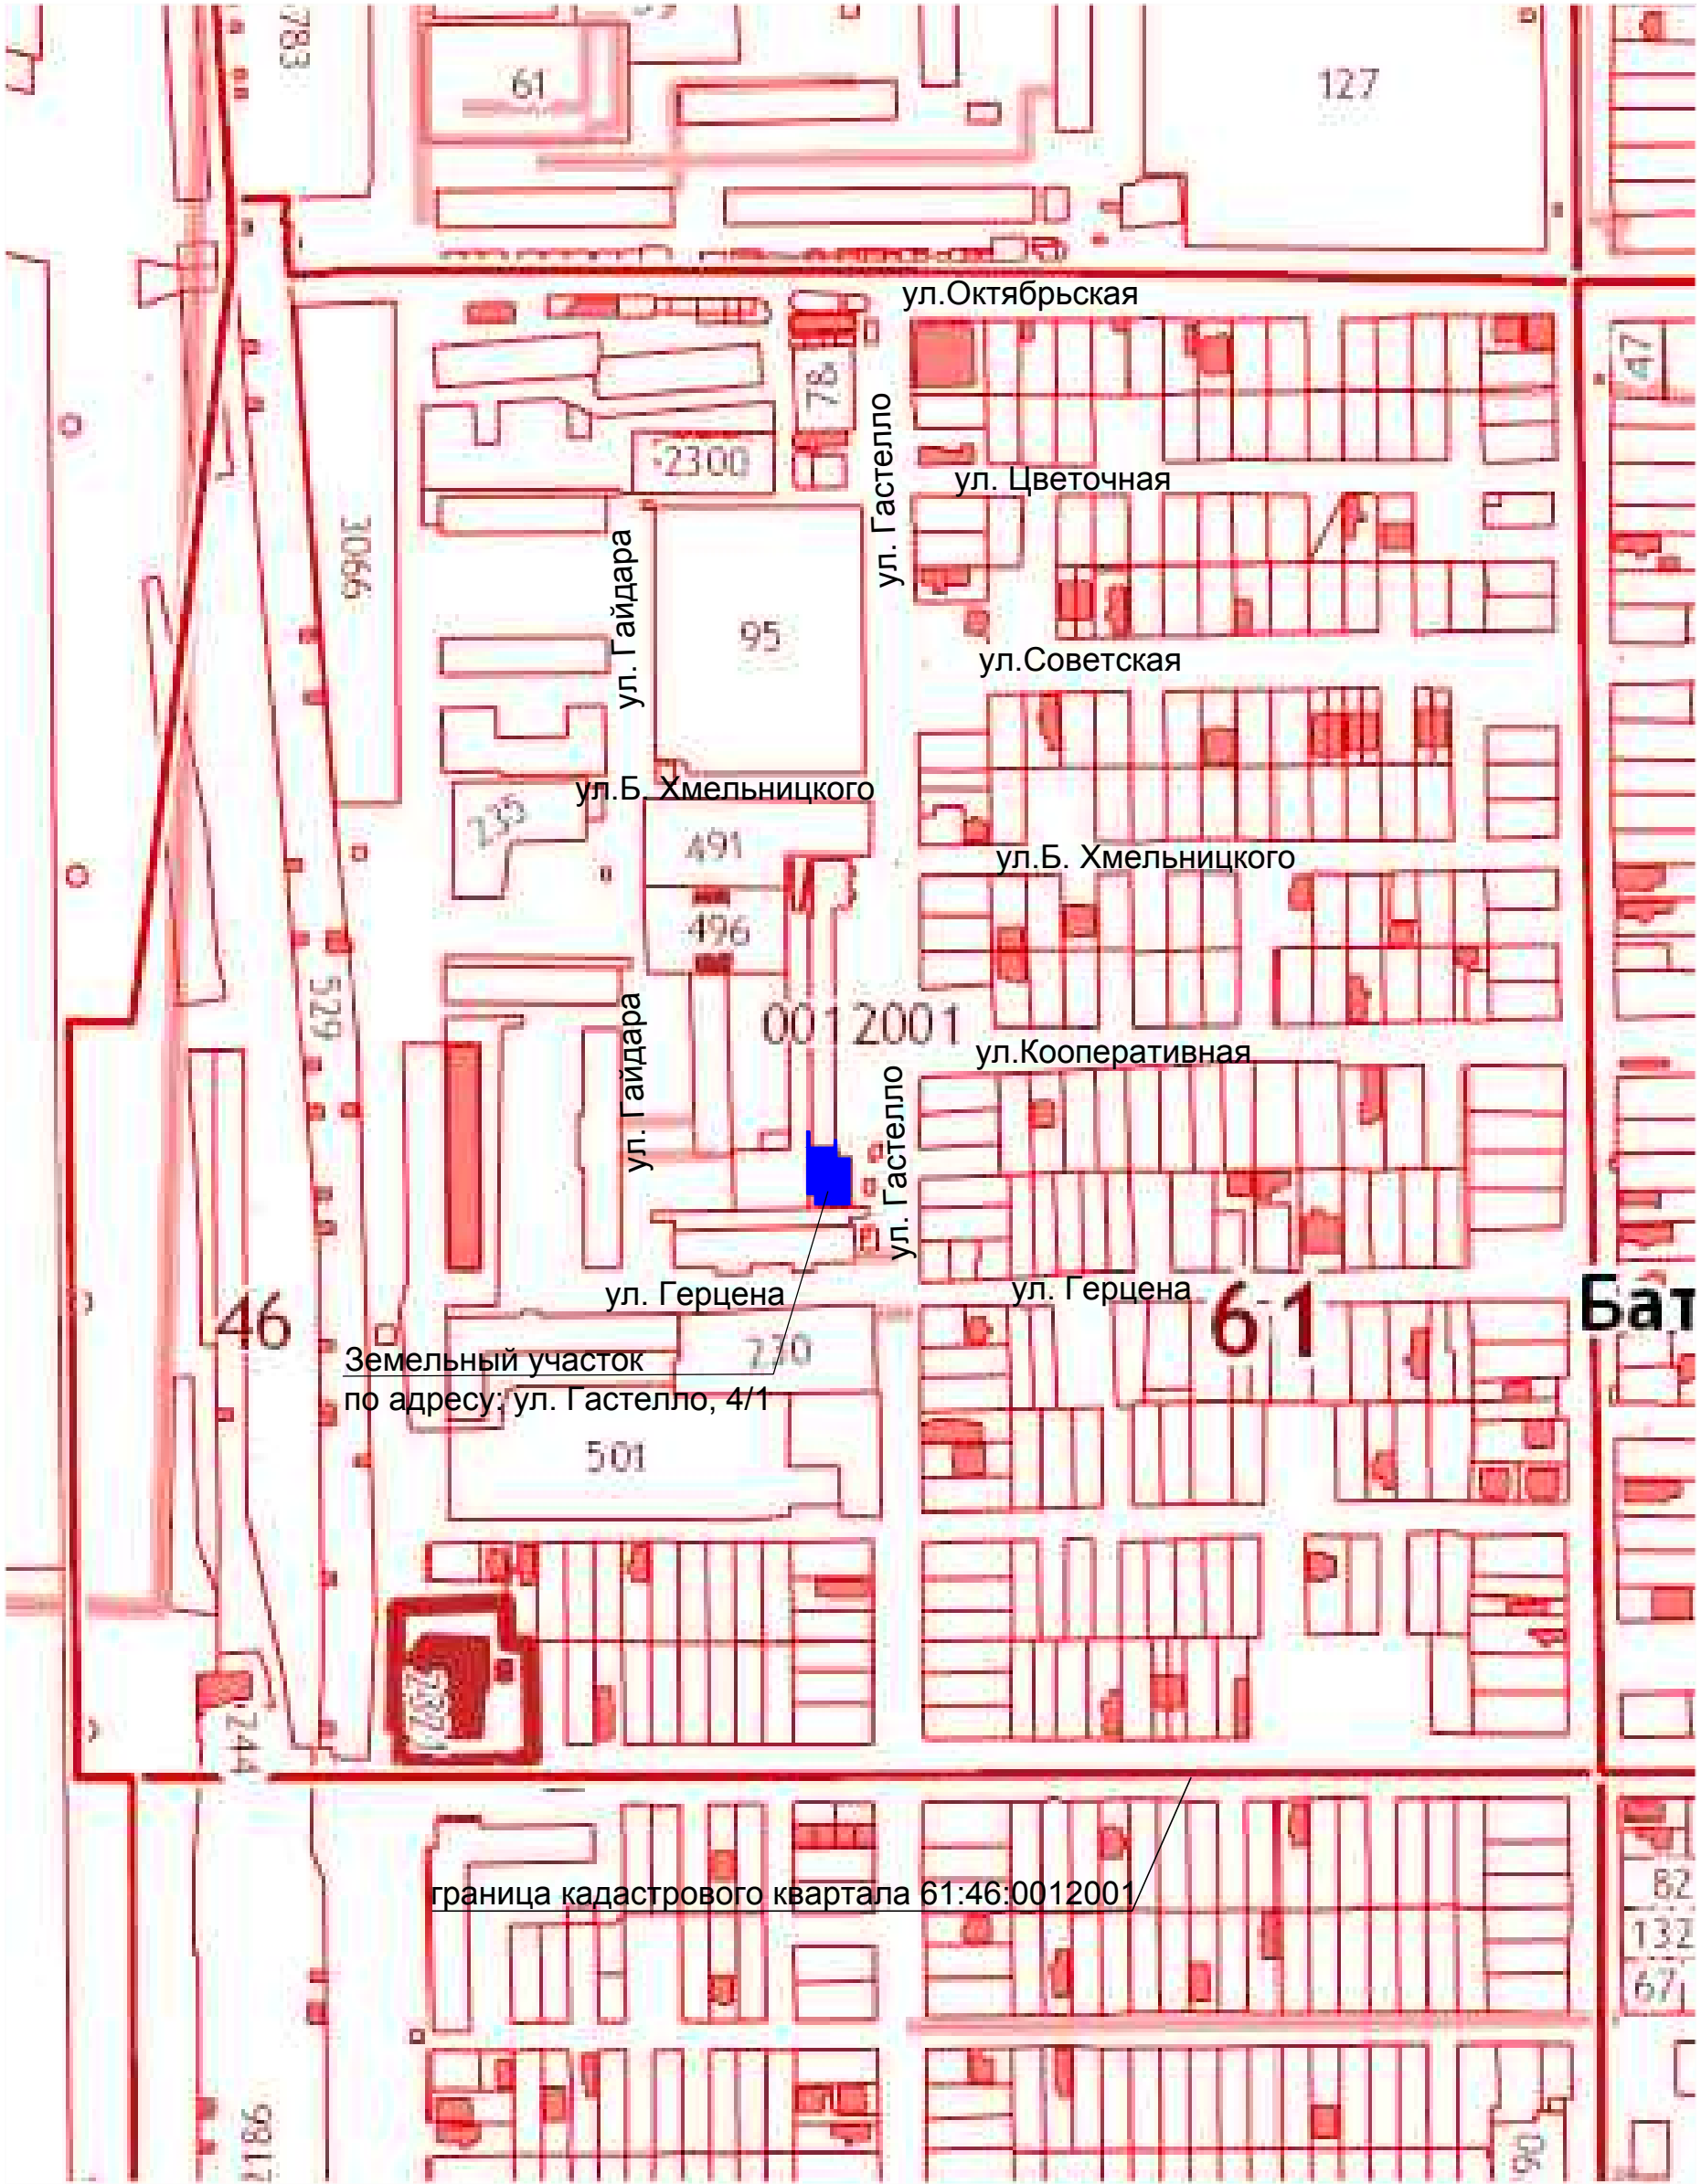

Инв.№ подл.	Подпись и дата	Взам.инв.№

						072/2018-ПМ			
						Проект межевания территории земельных участков в кадастровом квартале 61:46:00012001 по ул. Гастелло, в границах от ул. Октябрьской до ул. Герцена			
Изм.	Кол.уч.	Лист	№ док.	Подпись	Дата				
						Проект межевания	Стадия	Лист	Листов
							П	1	
ГИП		Шабаета Н.Н.				Границы существующих элементов планировочной структуры			
Архитектор		Могилат А.В.							