


Фактическое использование территории. М 1:500

34950
23300
35000
23300

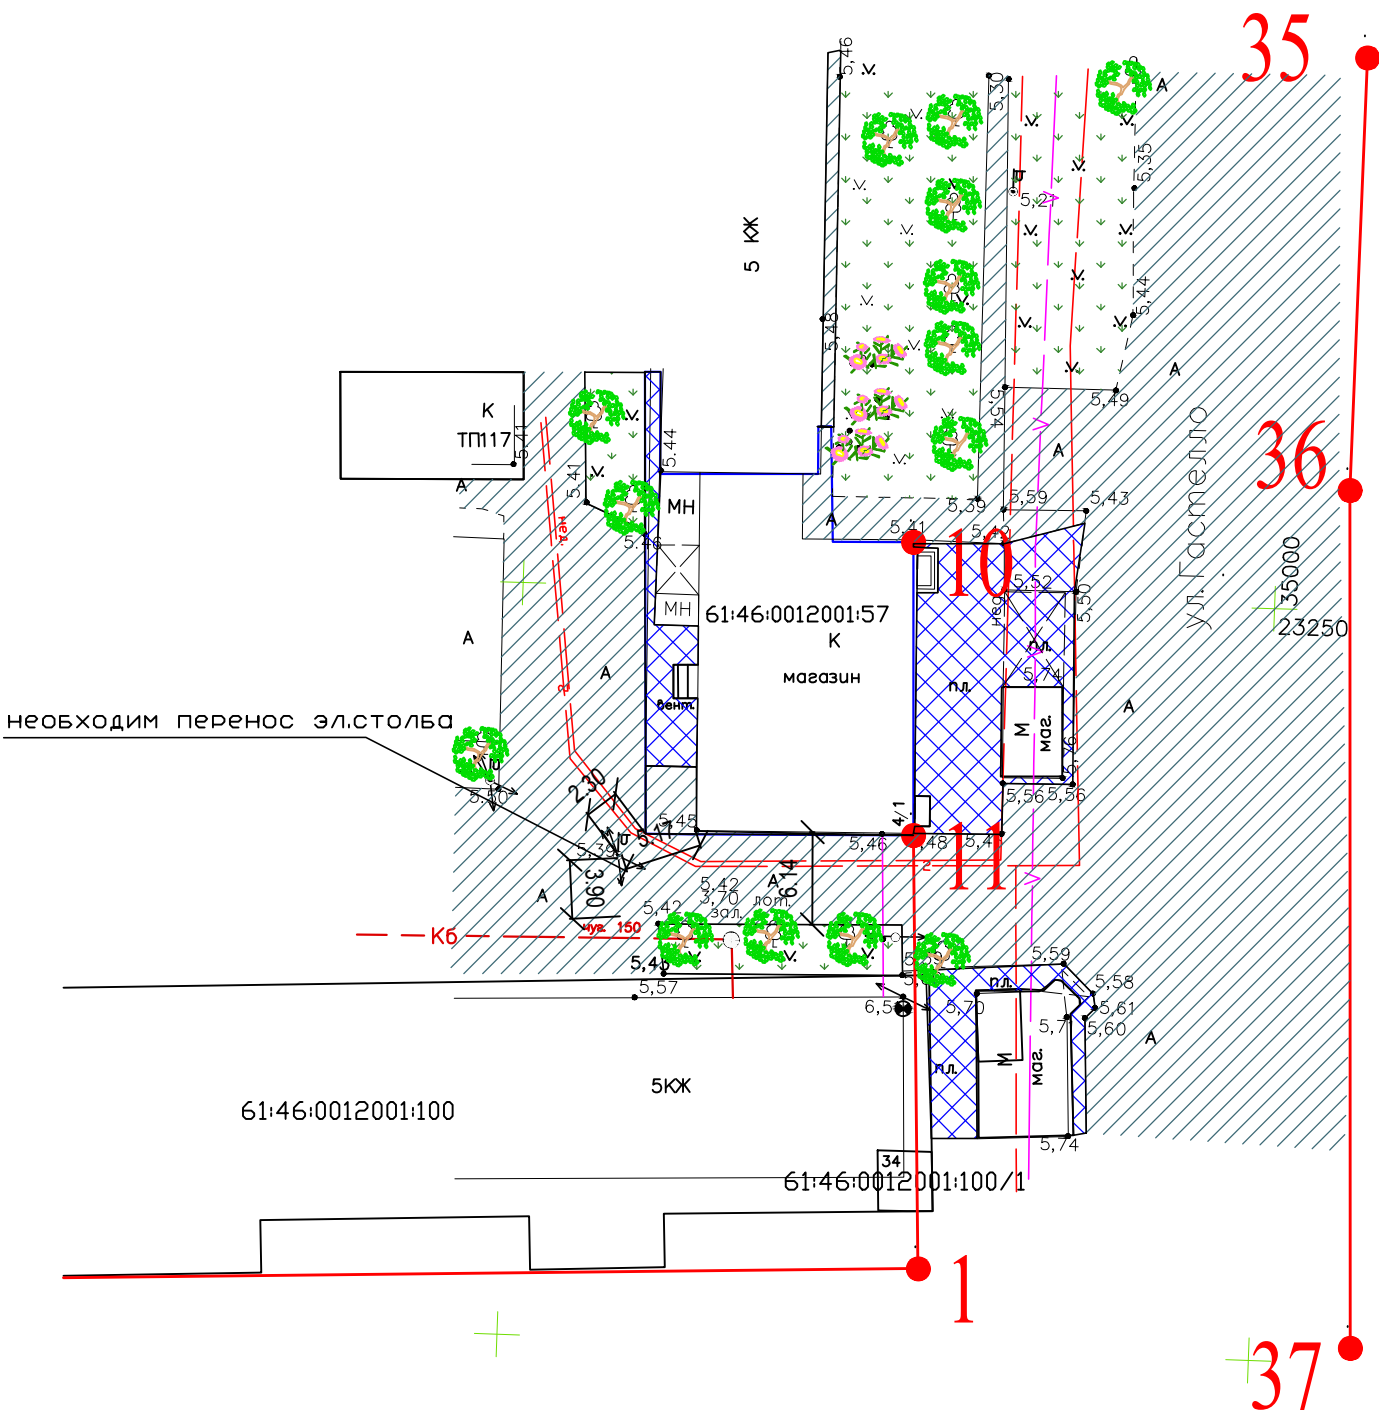

необходим перенос эл.столба


Условные обозначения

Земельный участок
по адресу: ул. Гастелло, 4/1

- 1 - Красная линия планируемая
- - Поворотная точка красных линий
- - - - - Граница вновь образуемых участков
- [Symbol] - декоративное мощение (тротуарная плитка)
- [Symbol] - асфальтобетон (бетон)
- [Symbol] - озеленение
- [Symbol] - кустарники, цветы
- [Symbol] - деревья



Инв.№	подл.	Подпись и дата	Взам.инв.№

						072/2018-ПМ			
						Проект межевания территории земельных участков в кадастровом квартале 61:46:00012001 по ул. Гастелло, в границах от ул. Октябрьской до ул. Герцена			
Изм.	Кол.уч.	Лист	№ док.	Подпись	Дата	Проект межевания	Стадия	Лист	Листов
							П	4	
ГИП		Шабазева Н.Н.				Фактическое использование территории. М 1:500			
Архитектор		Могилат А.В.							