

ОПИСАНИЕ МЕСТОПОЛОЖЕНИЯ ГРАНИЦ

Публичный сервитут

(наименование объекта, местоположение границ которого описано)

Сведения об объекте

№ п/п	Характеристики объекта	Описание характеристик
1	2	3
1	Местоположение объекта	Ростовская область, г.Батайск
2	Площадь объекта \pm величина погрешности определения площади ($P \pm \Delta P$)	7 \pm 1 кв.м
3	Иные характеристики объекта	Публичный сервитут. Устанавливается в соответствии с пунктом 1 статьи 39.37 Земельного кодекса Российской Федерации в целях размещения линейного объекта системы газоснабжения «Подземный и надземный газопровод низкого давления». Срок публичного сервитута – 49 лет. Обладателем публичного сервитута является Публичное акционерное общество «Газпром газораспределение Ростов-на-Дону», ИНН: 6163000368, ОГРН: 1026103159785. Почтовый адрес: 344022, Ростовская область, г. Ростов-на-Дону, пр. Кировский, 40А. Адрес электронной почты: rostovoblgaz@rostovoblgaz.ru.

ОПИСАНИЕ МЕСТОПОЛОЖЕНИЯ ГРАНИЦ

Публичный сервитут

(наименование объекта, местоположение границ которого описано)

Сведения о местоположении границ объекта

1. Система координат МСК-61, зона 2

2. Сведения о характерных точках границ объекта

Обозначение характерных точек границ	Координаты, м		Метод определения координат характерной точки	Средняя квадратическая погрешность положения характерной точки (M _t), м	Описание обозначения точки на местности (при наличии)
	X	Y			
1	2	3	4	5	6
1	413962,97	2205202,93	Картометрический метод	0,10	—
2	413961,97	2205203,01	Картометрический метод	0,10	—
3	413961,89	2205202,02	Картометрический метод	0,10	—
4	413962,88	2205201,93	Картометрический метод	0,10	—
1	413962,97	2205202,93	Картометрический метод	0,10	—
5	413856,66	2205204,77	Картометрический метод	0,10	—
6	413855,66	2205204,85	Картометрический метод	0,10	—
7	413855,58	2205203,86	Картометрический метод	0,10	—
8	413856,57	2205203,77	Картометрический метод	0,10	—
5	413856,66	2205204,77	Картометрический метод	0,10	—
9	413823,59	2204878,24	Картометрический метод	0,10	—
10	413822,59	2204878,32	Картометрический метод	0,10	—
11	413822,51	2204877,33	Картометрический метод	0,10	—
12	413823,50	2204877,24	Картометрический метод	0,10	—
9	413823,59	2204878,24	Картометрический метод	0,10	—
13	413901,21	2204872,32	Картометрический метод	0,10	—
14	413901,22	2204873,32	Картометрический метод	0,10	—
15	413900,22	2204873,33	Картометрический метод	0,10	—
16	413900,21	2204872,33	Картометрический метод	0,10	—
13	413901,21	2204872,32	Картометрический метод	0,10	—
17	413693,63	2204880,28	Картометрический метод	0,10	—
18	413693,83	2204881,26	Картометрический метод	0,10	—
19	413692,85	2204881,45	Картометрический метод	0,10	—
20	413692,65	2204880,47	Картометрический метод	0,10	—
17	413693,63	2204880,28	Картометрический метод	0,10	—
21	413597,72	2204570,70	Картометрический метод	0,10	—
22	413597,92	2204571,68	Картометрический метод	0,10	—
23	413596,94	2204571,87	Картометрический метод	0,10	—
24	413596,74	2204570,89	Картометрический метод	0,10	—
21	413597,72	2204570,70	Картометрический метод	0,10	—
25	413912,64	2205049,13	Картометрический метод	0,10	—
26	413912,63	2205049,18	Картометрический метод	0,10	—

ОПИСАНИЕ МЕСТОПОЛОЖЕНИЯ ГРАНИЦ

Публичный сервитут

(наименование объекта, местоположение границ которого описано)

Сведения о местоположении границ объекта

1	2	3	4	5	6
27	413912,59	2205049,22	Картометрический метод	0,10	—
28	413912,54	2205049,23	Картометрический метод	0,10	—
29	413912,49	2205049,22	Картометрический метод	0,10	—
30	413912,45	2205049,18	Картометрический метод	0,10	—
31	413912,44	2205049,13	Картометрический метод	0,10	—
32	413912,45	2205049,08	Картометрический метод	0,10	—
33	413912,49	2205049,04	Картометрический метод	0,10	—
34	413912,54	2205049,03	Картометрический метод	0,10	—
35	413912,59	2205049,04	Картометрический метод	0,10	—
36	413912,63	2205049,08	Картометрический метод	0,10	—
25	413912,64	2205049,13	Картометрический метод	0,10	—
37	413901,38	2204903,04	Картометрический метод	0,10	—
38	413901,43	2204903,05	Картометрический метод	0,10	—
39	413901,47	2204903,09	Картометрический метод	0,10	—
40	413901,48	2204903,14	Картометрический метод	0,10	—
41	413901,47	2204903,19	Картометрический метод	0,10	—
42	413901,43	2204903,23	Картометрический метод	0,10	—
43	413901,38	2204903,24	Картометрический метод	0,10	—
44	413901,33	2204903,23	Картометрический метод	0,10	—
45	413901,29	2204903,19	Картометрический метод	0,10	—
46	413901,28	2204903,14	Картометрический метод	0,10	—
47	413901,29	2204903,09	Картометрический метод	0,10	—
48	413901,33	2204903,05	Картометрический метод	0,10	—
37	413901,38	2204903,04	Картометрический метод	0,10	—
49	413901,18	2204896,47	Картометрический метод	0,10	—
50	413901,17	2204896,52	Картометрический метод	0,10	—
51	413901,13	2204896,56	Картометрический метод	0,10	—
52	413901,08	2204896,57	Картометрический метод	0,10	—
53	413901,03	2204896,56	Картометрический метод	0,10	—
54	413900,99	2204896,52	Картометрический метод	0,10	—
55	413900,98	2204896,47	Картометрический метод	0,10	—
56	413900,99	2204896,42	Картометрический метод	0,10	—
57	413901,03	2204896,38	Картометрический метод	0,10	—
58	413901,08	2204896,37	Картометрический метод	0,10	—
59	413901,13	2204896,38	Картометрический метод	0,10	—
60	413901,17	2204896,42	Картометрический метод	0,10	—
49	413901,18	2204896,47	Картометрический метод	0,10	—
61	413847,89	2204713,12	Картометрический метод	0,10	—
62	413847,94	2204713,13	Картометрический метод	0,10	—
63	413847,98	2204713,17	Картометрический метод	0,10	—
64	413847,99	2204713,22	Картометрический метод	0,10	—
65	413847,98	2204713,27	Картометрический метод	0,10	—
66	413847,94	2204713,31	Картометрический метод	0,10	—
67	413847,89	2204713,32	Картометрический метод	0,10	—
68	413847,84	2204713,31	Картометрический метод	0,10	—
69	413847,80	2204713,27	Картометрический метод	0,10	—

ОПИСАНИЕ МЕСТОПОЛОЖЕНИЯ ГРАНИЦ

Публичный сервитут

(наименование объекта, местоположение границ которого описано)

Сведения о местоположении границ объекта

1	2	3	4	5	6
70	413847,79	2204713,22	Картометрический метод	0,10	—
71	413847,80	2204713,17	Картометрический метод	0,10	—
72	413847,84	2204713,13	Картометрический метод	0,10	—
61	413847,89	2204713,12	Картометрический метод	0,10	—
73	413840,08	2204713,19	Картометрический метод	0,10	—
74	413840,13	2204713,20	Картометрический метод	0,10	—
75	413840,17	2204713,24	Картометрический метод	0,10	—
76	413840,18	2204713,29	Картометрический метод	0,10	—
77	413840,17	2204713,34	Картометрический метод	0,10	—
78	413840,13	2204713,38	Картометрический метод	0,10	—
79	413840,08	2204713,39	Картометрический метод	0,10	—
80	413840,03	2204713,38	Картометрический метод	0,10	—
81	413839,99	2204713,34	Картометрический метод	0,10	—
82	413839,98	2204713,29	Картометрический метод	0,10	—
83	413839,99	2204713,24	Картометрический метод	0,10	—
84	413840,03	2204713,20	Картометрический метод	0,10	—
73	413840,08	2204713,19	Картометрический метод	0,10	—
85	413808,26	2204792,37	Картометрический метод	0,10	—
86	413808,25	2204792,42	Картометрический метод	0,10	—
87	413808,21	2204792,46	Картометрический метод	0,10	—
88	413808,16	2204792,47	Картометрический метод	0,10	—
89	413808,11	2204792,46	Картометрический метод	0,10	—
90	413808,07	2204792,42	Картометрический метод	0,10	—
91	413808,06	2204792,37	Картометрический метод	0,10	—
92	413808,07	2204792,32	Картометрический метод	0,10	—
93	413808,11	2204792,28	Картометрический метод	0,10	—
94	413808,16	2204792,27	Картометрический метод	0,10	—
95	413808,21	2204792,28	Картометрический метод	0,10	—
96	413808,25	2204792,32	Картометрический метод	0,10	—
85	413808,26	2204792,37	Картометрический метод	0,10	—
97	413808,12	2204798,37	Картометрический метод	0,10	—
98	413808,11	2204798,42	Картометрический метод	0,10	—
99	413808,07	2204798,46	Картометрический метод	0,10	—
100	413808,02	2204798,47	Картометрический метод	0,10	—
101	413807,97	2204798,46	Картометрический метод	0,10	—
102	413807,93	2204798,42	Картометрический метод	0,10	—
103	413807,92	2204798,37	Картометрический метод	0,10	—
104	413807,93	2204798,32	Картометрический метод	0,10	—
105	413807,97	2204798,28	Картометрический метод	0,10	—
106	413808,02	2204798,27	Картометрический метод	0,10	—
107	413808,07	2204798,28	Картометрический метод	0,10	—
108	413808,11	2204798,32	Картометрический метод	0,10	—
97	413808,12	2204798,37	Картометрический метод	0,10	—
109	413807,97	2204804,37	Картометрический метод	0,10	—
110	413807,96	2204804,42	Картометрический метод	0,10	—

ОПИСАНИЕ МЕСТОПОЛОЖЕНИЯ ГРАНИЦ

Публичный сервитут

(наименование объекта, местоположение границ которого описано)

Сведения о местоположении границ объекта

1	2	3	4	5	6
111	413807,92	2204804,46	Картометрический метод	0,10	—
112	413807,87	2204804,47	Картометрический метод	0,10	—
113	413807,82	2204804,46	Картометрический метод	0,10	—
114	413807,78	2204804,42	Картометрический метод	0,10	—
115	413807,77	2204804,37	Картометрический метод	0,10	—
116	413807,78	2204804,32	Картометрический метод	0,10	—
117	413807,82	2204804,28	Картометрический метод	0,10	—
118	413807,87	2204804,27	Картометрический метод	0,10	—
119	413807,92	2204804,28	Картометрический метод	0,10	—
120	413807,96	2204804,32	Картометрический метод	0,10	—
109	413807,97	2204804,37	Картометрический метод	0,10	—
121	413807,73	2204810,27	Картометрический метод	0,10	—
122	413807,78	2204810,28	Картометрический метод	0,10	—
123	413807,82	2204810,32	Картометрический метод	0,10	—
124	413807,83	2204810,37	Картометрический метод	0,10	—
125	413807,82	2204810,42	Картометрический метод	0,10	—
126	413807,78	2204810,46	Картометрический метод	0,10	—
127	413807,73	2204810,47	Картометрический метод	0,10	—
128	413807,68	2204810,46	Картометрический метод	0,10	—
129	413807,64	2204810,42	Картометрический метод	0,10	—
130	413807,63	2204810,37	Картометрический метод	0,10	—
131	413807,64	2204810,32	Картометрический метод	0,10	—
132	413807,68	2204810,28	Картометрический метод	0,10	—
121	413807,73	2204810,27	Картометрический метод	0,10	—
133	413820,95	2204832,74	Картометрический метод	0,10	—
134	413821,00	2204832,75	Картометрический метод	0,10	—
135	413821,04	2204832,79	Картометрический метод	0,10	—
136	413821,05	2204832,84	Картометрический метод	0,10	—
137	413821,04	2204832,89	Картометрический метод	0,10	—
138	413821,00	2204832,93	Картометрический метод	0,10	—
139	413820,95	2204832,94	Картометрический метод	0,10	—
140	413820,90	2204832,93	Картометрический метод	0,10	—
141	413820,86	2204832,89	Картометрический метод	0,10	—
142	413820,85	2204832,84	Картометрический метод	0,10	—
143	413820,86	2204832,79	Картометрический метод	0,10	—
144	413820,90	2204832,75	Картометрический метод	0,10	—
133	413820,95	2204832,74	Картометрический метод	0,10	—
145	413821,22	2204838,73	Картометрический метод	0,10	—
146	413821,27	2204838,74	Картометрический метод	0,10	—
147	413821,31	2204838,78	Картометрический метод	0,10	—
148	413821,32	2204838,83	Картометрический метод	0,10	—
149	413821,31	2204838,88	Картометрический метод	0,10	—
150	413821,27	2204838,92	Картометрический метод	0,10	—
151	413821,22	2204838,93	Картометрический метод	0,10	—
152	413821,17	2204838,92	Картометрический метод	0,10	—
153	413821,13	2204838,88	Картометрический метод	0,10	—

ОПИСАНИЕ МЕСТОПОЛОЖЕНИЯ ГРАНИЦ

Публичный сервитут

(наименование объекта, местоположение границ которого описано)

Сведения о местоположении границ объекта

1	2	3	4	5	6
154	413821,12	2204838,83	Картометрический метод	0,10	—
155	413821,13	2204838,78	Картометрический метод	0,10	—
156	413821,17	2204838,74	Картометрический метод	0,10	—
145	413821,22	2204838,73	Картометрический метод	0,10	—
157	413828,58	2204949,91	Картометрический метод	0,10	—
158	413828,63	2204949,92	Картометрический метод	0,10	—
159	413828,67	2204949,96	Картометрический метод	0,10	—
160	413828,68	2204950,01	Картометрический метод	0,10	—
161	413828,67	2204950,06	Картометрический метод	0,10	—
162	413828,63	2204950,10	Картометрический метод	0,10	—
163	413828,58	2204950,11	Картометрический метод	0,10	—
164	413828,53	2204950,10	Картометрический метод	0,10	—
165	413828,49	2204950,06	Картометрический метод	0,10	—
166	413828,48	2204950,01	Картометрический метод	0,10	—
167	413828,49	2204949,96	Картометрический метод	0,10	—
168	413828,53	2204949,92	Картометрический метод	0,10	—
157	413828,58	2204949,91	Картометрический метод	0,10	—
169	413829,35	2204955,86	Картометрический метод	0,10	—
170	413829,40	2204955,87	Картометрический метод	0,10	—
171	413829,44	2204955,91	Картометрический метод	0,10	—
172	413829,45	2204955,96	Картометрический метод	0,10	—
173	413829,44	2204956,01	Картометрический метод	0,10	—
174	413829,40	2204956,05	Картометрический метод	0,10	—
175	413829,35	2204956,06	Картометрический метод	0,10	—
176	413829,30	2204956,05	Картометрический метод	0,10	—
177	413829,26	2204956,01	Картометрический метод	0,10	—
178	413829,25	2204955,96	Картометрический метод	0,10	—
179	413829,26	2204955,91	Картометрический метод	0,10	—
180	413829,30	2204955,87	Картометрический метод	0,10	—
169	413829,35	2204955,86	Картометрический метод	0,10	—
181	413830,21	2204961,91	Картометрический метод	0,10	—
182	413830,20	2204961,96	Картометрический метод	0,10	—
183	413830,16	2204962,00	Картометрический метод	0,10	—
184	413830,11	2204962,01	Картометрический метод	0,10	—
185	413830,06	2204962,00	Картометрический метод	0,10	—
186	413830,02	2204961,96	Картометрический метод	0,10	—
187	413830,01	2204961,91	Картометрический метод	0,10	—
188	413830,02	2204961,86	Картометрический метод	0,10	—
189	413830,06	2204961,82	Картометрический метод	0,10	—
190	413830,11	2204961,81	Картометрический метод	0,10	—
191	413830,16	2204961,82	Картометрический метод	0,10	—
192	413830,20	2204961,86	Картометрический метод	0,10	—
181	413830,21	2204961,91	Картометрический метод	0,10	—
193	413830,98	2204967,86	Картометрический метод	0,10	—
194	413830,97	2204967,91	Картометрический метод	0,10	—

ОПИСАНИЕ МЕСТОПОЛОЖЕНИЯ ГРАНИЦ

Публичный сервитут

(наименование объекта, местоположение границ которого описано)

Сведения о местоположении границ объекта

1	2	3	4	5	6
195	413830,93	2204967,95	Картометрический метод	0,10	—
196	413830,88	2204967,96	Картометрический метод	0,10	—
197	413830,83	2204967,95	Картометрический метод	0,10	—
198	413830,79	2204967,91	Картометрический метод	0,10	—
199	413830,78	2204967,86	Картометрический метод	0,10	—
200	413830,79	2204967,81	Картометрический метод	0,10	—
201	413830,83	2204967,77	Картометрический метод	0,10	—
202	413830,88	2204967,76	Картометрический метод	0,10	—
203	413830,93	2204967,77	Картометрический метод	0,10	—
204	413830,97	2204967,81	Картометрический метод	0,10	—
193	413830,98	2204967,86	Картометрический метод	0,10	—
205	413833,29	2204985,71	Картометрический метод	0,10	—
206	413833,28	2204985,76	Картометрический метод	0,10	—
207	413833,24	2204985,80	Картометрический метод	0,10	—
208	413833,19	2204985,81	Картометрический метод	0,10	—
209	413833,14	2204985,80	Картометрический метод	0,10	—
210	413833,10	2204985,76	Картометрический метод	0,10	—
211	413833,09	2204985,71	Картометрический метод	0,10	—
212	413833,10	2204985,66	Картометрический метод	0,10	—
213	413833,14	2204985,62	Картометрический метод	0,10	—
214	413833,19	2204985,61	Картометрический метод	0,10	—
215	413833,24	2204985,62	Картометрический метод	0,10	—
216	413833,28	2204985,66	Картометрический метод	0,10	—
205	413833,29	2204985,71	Картометрический метод	0,10	—
217	413833,95	2204991,56	Картометрический метод	0,10	—
218	413834,00	2204991,57	Картометрический метод	0,10	—
219	413834,04	2204991,61	Картометрический метод	0,10	—
220	413834,05	2204991,66	Картометрический метод	0,10	—
221	413834,04	2204991,71	Картометрический метод	0,10	—
222	413834,00	2204991,75	Картометрический метод	0,10	—
223	413833,95	2204991,76	Картометрический метод	0,10	—
224	413833,90	2204991,75	Картометрический метод	0,10	—
225	413833,86	2204991,71	Картометрический метод	0,10	—
226	413833,85	2204991,66	Картометрический метод	0,10	—
227	413833,86	2204991,61	Картометрический метод	0,10	—
228	413833,90	2204991,57	Картометрический метод	0,10	—
217	413833,95	2204991,56	Картометрический метод	0,10	—
229	413838,56	2205027,27	Картометрический метод	0,10	—
230	413838,61	2205027,28	Картометрический метод	0,10	—
231	413838,65	2205027,32	Картометрический метод	0,10	—
232	413838,66	2205027,37	Картометрический метод	0,10	—
233	413838,65	2205027,42	Картометрический метод	0,10	—
234	413838,61	2205027,46	Картометрический метод	0,10	—
235	413838,56	2205027,47	Картометрический метод	0,10	—
236	413838,51	2205027,46	Картометрический метод	0,10	—
237	413838,47	2205027,42	Картометрический метод	0,10	—

ОПИСАНИЕ МЕСТОПОЛОЖЕНИЯ ГРАНИЦ

Публичный сервитут

(наименование объекта, местоположение границ которого описано)

Сведения о местоположении границ объекта

1	2	3	4	5	6
238	413838,46	2205027,37	Картометрический метод	0,10	—
239	413838,47	2205027,32	Картометрический метод	0,10	—
240	413838,51	2205027,28	Картометрический метод	0,10	—
229	413838,56	2205027,27	Картометрический метод	0,10	—
241	413839,33	2205033,22	Картометрический метод	0,10	—
242	413839,38	2205033,23	Картометрический метод	0,10	—
243	413839,42	2205033,27	Картометрический метод	0,10	—
244	413839,43	2205033,32	Картометрический метод	0,10	—
245	413839,42	2205033,37	Картометрический метод	0,10	—
246	413839,38	2205033,41	Картометрический метод	0,10	—
247	413839,33	2205033,42	Картометрический метод	0,10	—
248	413839,28	2205033,41	Картометрический метод	0,10	—
249	413839,24	2205033,37	Картометрический метод	0,10	—
250	413839,23	2205033,32	Картометрический метод	0,10	—
251	413839,24	2205033,27	Картометрический метод	0,10	—
252	413839,28	2205033,23	Картометрический метод	0,10	—
241	413839,33	2205033,22	Картометрический метод	0,10	—
253	413850,02	2205164,30	Картометрический метод	0,10	—
254	413850,07	2205164,31	Картометрический метод	0,10	—
255	413850,11	2205164,35	Картометрический метод	0,10	—
256	413850,12	2205164,40	Картометрический метод	0,10	—
257	413850,11	2205164,45	Картометрический метод	0,10	—
258	413850,07	2205164,49	Картометрический метод	0,10	—
259	413850,02	2205164,50	Картометрический метод	0,10	—
260	413849,97	2205164,49	Картометрический метод	0,10	—
261	413849,93	2205164,45	Картометрический метод	0,10	—
262	413849,92	2205164,40	Картометрический метод	0,10	—
263	413849,93	2205164,35	Картометрический метод	0,10	—
264	413849,97	2205164,31	Картометрический метод	0,10	—
253	413850,02	2205164,30	Картометрический метод	0,10	—
265	413850,66	2205170,27	Картометрический метод	0,10	—
266	413850,71	2205170,28	Картометрический метод	0,10	—
267	413850,75	2205170,32	Картометрический метод	0,10	—
268	413850,76	2205170,37	Картометрический метод	0,10	—
269	413850,75	2205170,42	Картометрический метод	0,10	—
270	413850,71	2205170,46	Картометрический метод	0,10	—
271	413850,66	2205170,47	Картометрический метод	0,10	—
272	413850,61	2205170,46	Картометрический метод	0,10	—
273	413850,57	2205170,42	Картометрический метод	0,10	—
274	413850,56	2205170,37	Картометрический метод	0,10	—
275	413850,57	2205170,32	Картометрический метод	0,10	—
276	413850,61	2205170,28	Картометрический метод	0,10	—
265	413850,66	2205170,27	Картометрический метод	0,10	—
277	413851,39	2205176,33	Картометрический метод	0,10	—
278	413851,38	2205176,38	Картометрический метод	0,10	—

ОПИСАНИЕ МЕСТОПОЛОЖЕНИЯ ГРАНИЦ

Публичный сервитут

(наименование объекта, местоположение границ которого описано)

Сведения о местоположении границ объекта

1	2	3	4	5	6
279	413851,34	2205176,42	Картометрический метод	0,10	—
280	413851,29	2205176,43	Картометрический метод	0,10	—
281	413851,24	2205176,42	Картометрический метод	0,10	—
282	413851,20	2205176,38	Картометрический метод	0,10	—
283	413851,19	2205176,33	Картометрический метод	0,10	—
284	413851,20	2205176,28	Картометрический метод	0,10	—
285	413851,24	2205176,24	Картометрический метод	0,10	—
286	413851,29	2205176,23	Картометрический метод	0,10	—
287	413851,34	2205176,24	Картометрический метод	0,10	—
288	413851,38	2205176,28	Картометрический метод	0,10	—
277	413851,39	2205176,33	Картометрический метод	0,10	—
289	413852,02	2205182,30	Картометрический метод	0,10	—
290	413852,01	2205182,35	Картометрический метод	0,10	—
291	413851,97	2205182,39	Картометрический метод	0,10	—
292	413851,92	2205182,40	Картометрический метод	0,10	—
293	413851,87	2205182,39	Картометрический метод	0,10	—
294	413851,83	2205182,35	Картометрический метод	0,10	—
295	413851,82	2205182,30	Картометрический метод	0,10	—
296	413851,83	2205182,25	Картометрический метод	0,10	—
297	413851,87	2205182,21	Картометрический метод	0,10	—
298	413851,92	2205182,20	Картометрический метод	0,10	—
299	413851,97	2205182,21	Картометрический метод	0,10	—
300	413852,01	2205182,25	Картометрический метод	0,10	—
289	413852,02	2205182,30	Картометрический метод	0,10	—
301	413852,56	2205188,16	Картометрический метод	0,10	—
302	413852,61	2205188,17	Картометрический метод	0,10	—
303	413852,65	2205188,21	Картометрический метод	0,10	—
304	413852,66	2205188,26	Картометрический метод	0,10	—
305	413852,65	2205188,31	Картометрический метод	0,10	—
306	413852,61	2205188,35	Картометрический метод	0,10	—
307	413852,56	2205188,36	Картометрический метод	0,10	—
308	413852,51	2205188,35	Картометрический метод	0,10	—
309	413852,47	2205188,31	Картометрический метод	0,10	—
310	413852,46	2205188,26	Картометрический метод	0,10	—
311	413852,47	2205188,21	Картометрический метод	0,10	—
312	413852,51	2205188,17	Картометрический метод	0,10	—
301	413852,56	2205188,16	Картометрический метод	0,10	—
313	413853,29	2205194,23	Картометрический метод	0,10	—
314	413853,28	2205194,28	Картометрический метод	0,10	—
315	413853,24	2205194,32	Картометрический метод	0,10	—
316	413853,19	2205194,33	Картометрический метод	0,10	—
317	413853,14	2205194,32	Картометрический метод	0,10	—
318	413853,10	2205194,28	Картометрический метод	0,10	—
319	413853,09	2205194,23	Картометрический метод	0,10	—
320	413853,10	2205194,18	Картометрический метод	0,10	—
321	413853,14	2205194,14	Картометрический метод	0,10	—

ОПИСАНИЕ МЕСТОПОЛОЖЕНИЯ ГРАНИЦ

Публичный сервитут

(наименование объекта, местоположение границ которого описано)

Сведения о местоположении границ объекта

1	2	3	4	5	6
322	413853,19	2205194,13	Картометрический метод	0,10	—
323	413853,24	2205194,14	Картометрический метод	0,10	—
324	413853,28	2205194,18	Картометрический метод	0,10	—
313	413853,29	2205194,23	Картометрический метод	0,10	—
325	413853,83	2205200,10	Картометрический метод	0,10	—
326	413853,88	2205200,11	Картометрический метод	0,10	—
327	413853,92	2205200,15	Картометрический метод	0,10	—
328	413853,93	2205200,20	Картометрический метод	0,10	—
329	413853,92	2205200,25	Картометрический метод	0,10	—
330	413853,88	2205200,29	Картометрический метод	0,10	—
331	413853,83	2205200,30	Картометрический метод	0,10	—
332	413853,78	2205200,29	Картометрический метод	0,10	—
333	413853,74	2205200,25	Картометрический метод	0,10	—
334	413853,73	2205200,20	Картометрический метод	0,10	—
335	413853,74	2205200,15	Картометрический метод	0,10	—
336	413853,78	2205200,11	Картометрический метод	0,10	—
325	413853,83	2205200,10	Картометрический метод	0,10	—

3. Сведения о характерных точках части (частей) границы объекта

Обозначение характерных точек части границы	Координаты, м		Метод определения координат характерной точки	Средняя квадратическая погрешность положения характерной точки (M_t), м	Описание обозначения точки на местности (при наличии)
	X	Y			
1	2	3	4	5	6
Часть № —					
—	—	—	—	—	—

ОПИСАНИЕ МЕСТОПОЛОЖЕНИЯ ГРАНИЦ

Публичный сервитут

(наименование объекта, местоположение границ которого описано)

Сведения о местоположении измененных (уточненных) границ объекта

1. Система координат *МСК-61, зона 2*

2. Сведения о характерных точках границ объекта

Обозначение характерных точек границ	Существующие координаты, м		Измененные (уточненные) координаты, м		Метод определения координат характерной точки	Средняя квадратическая погрешность положения характерной точки (M_t), м	Описание обозначения точки на местности (при наличии)
	X	Y	X	Y			
1	2	3	4	5	6	7	8
—	—	—	—	—	—	—	—

3. Сведения о характерных точках части (частей) границы объекта

Часть № —

Обозначение характерных точек границ	Существующие координаты, м		Измененные (уточненные) координаты, м		Метод определения координат характерной точки	Средняя квадратическая погрешность положения характерной точки (M_t), м	Описание обозначения точки на местности (при наличии)
	X	Y	X	Y			
1	2	3	4	5	6	7	8
—	—	—	—	—	—	—	—


ОПИСАНИЕ МЕСТОПОЛОЖЕНИЯ ГРАНИЦ

Публичный сервитут

(наименование объекта, местоположение границ которого описано)

План границ объекта

Основной лист

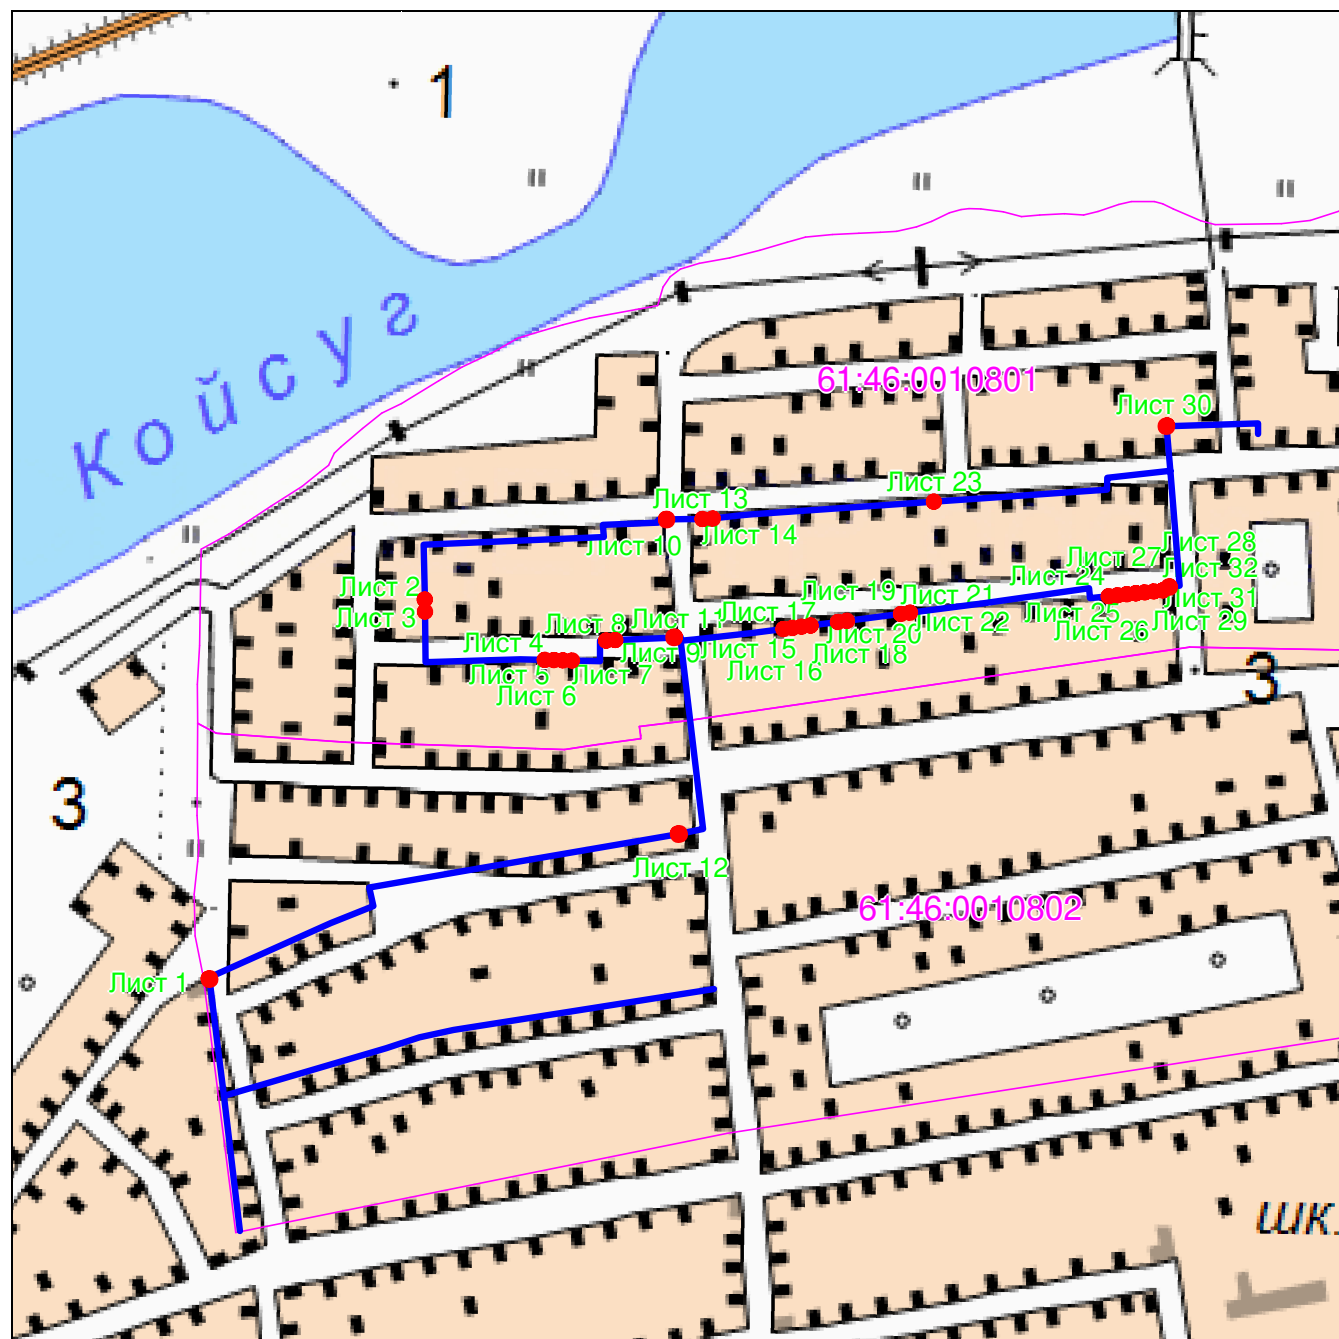

Масштаб 1: 5000


Используемые условные знаки и обозначения:

- область выносного листа,
- номер выносного листа.

Остальные используемые условные знаки и обозначения приведены на отдельной странице в конце раздела.


Подпись  Андрусенко Ю. И. Дата 9 марта 2021 г.

Место для оттиска печати (при наличии) лица, составившего описание местоположения границ объекта

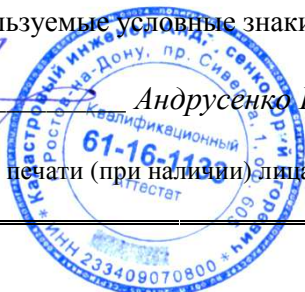

ОПИСАНИЕ МЕСТОПОЛОЖЕНИЯ ГРАНИЦ**Публичный сервитут**

(наименование объекта, местоположение границ которого описано)

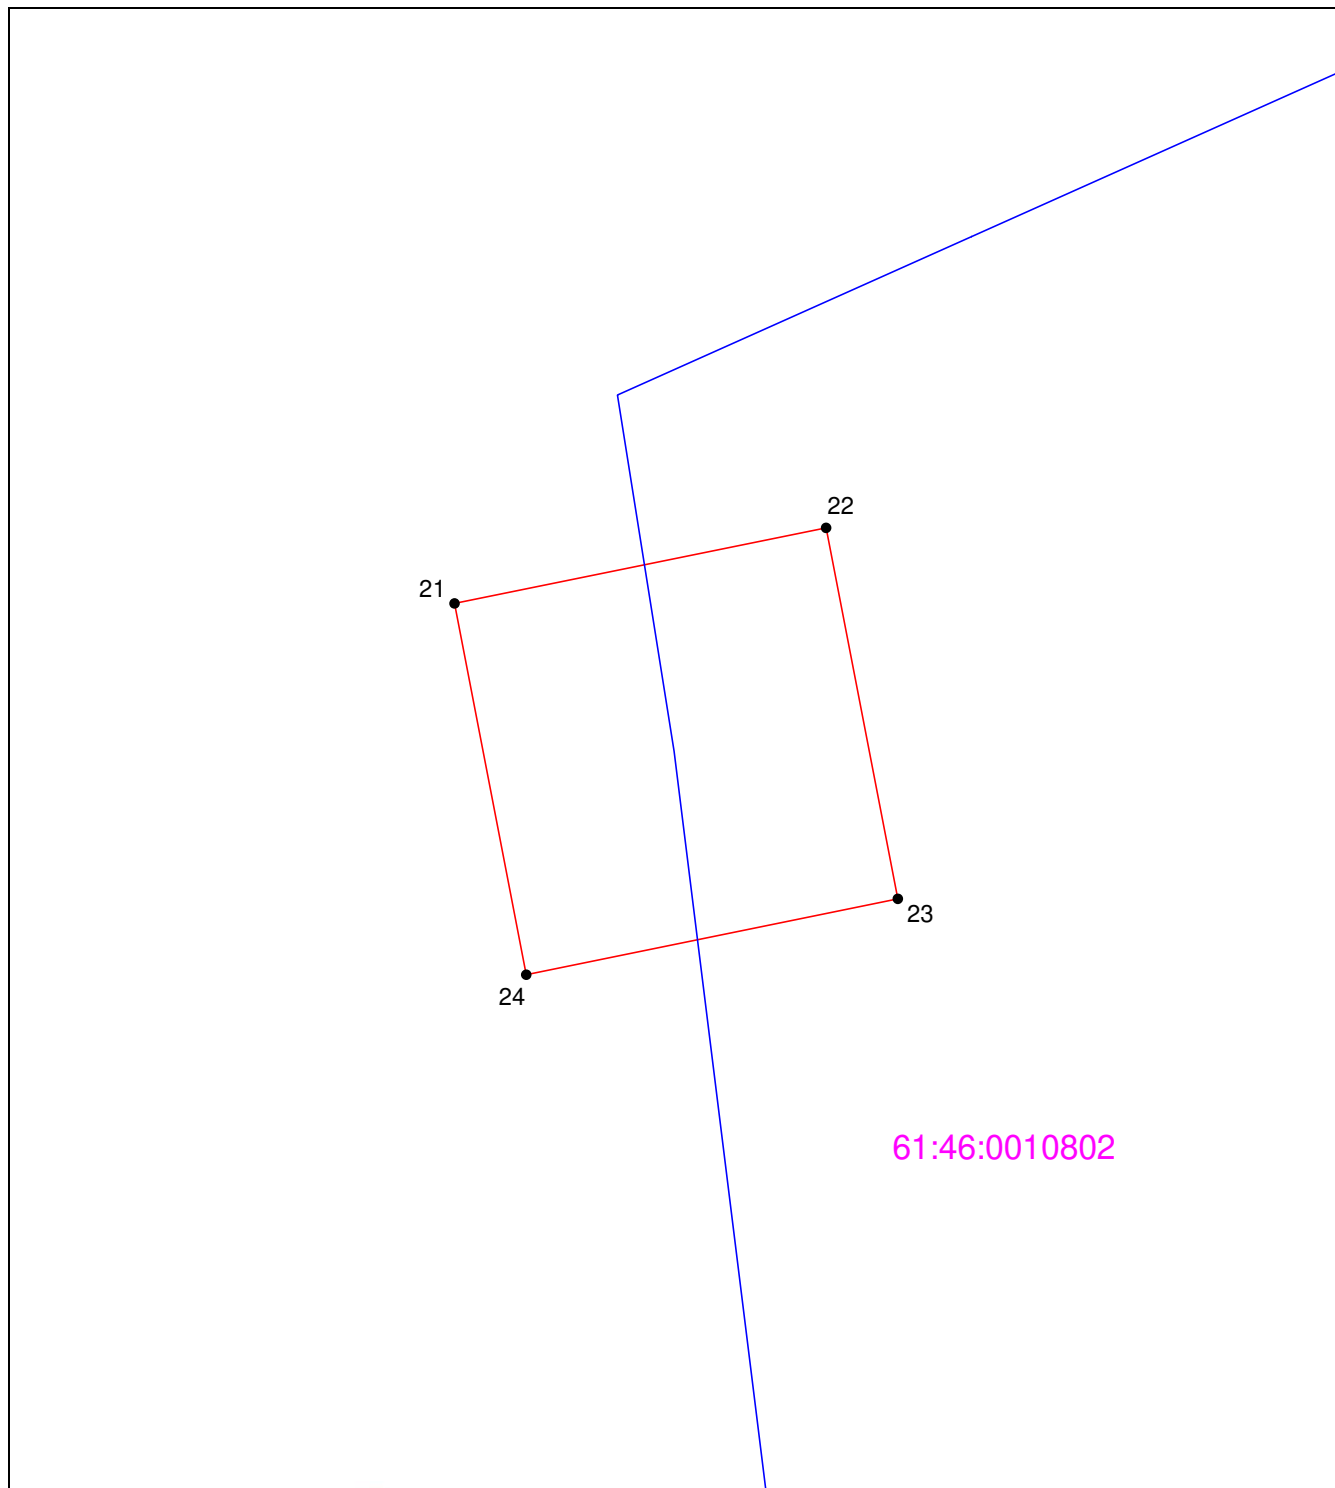План границ объекта**Выносной лист №1****Масштаб 1:20**

Используемые условные знаки и обозначения приведены на отдельной странице в конце раздела.

Подпись  Андрусенко Ю. И. Дата 9 марта 2021 г.

Место для оттиска печати (при наличии) лица, составившего описание местоположения границ объекта




ОПИСАНИЕ МЕСТОПОЛОЖЕНИЯ ГРАНИЦ

Публичный сервитут

(наименование объекта, местоположение границ которого описано)

План границ объекта

Выносной лист №2

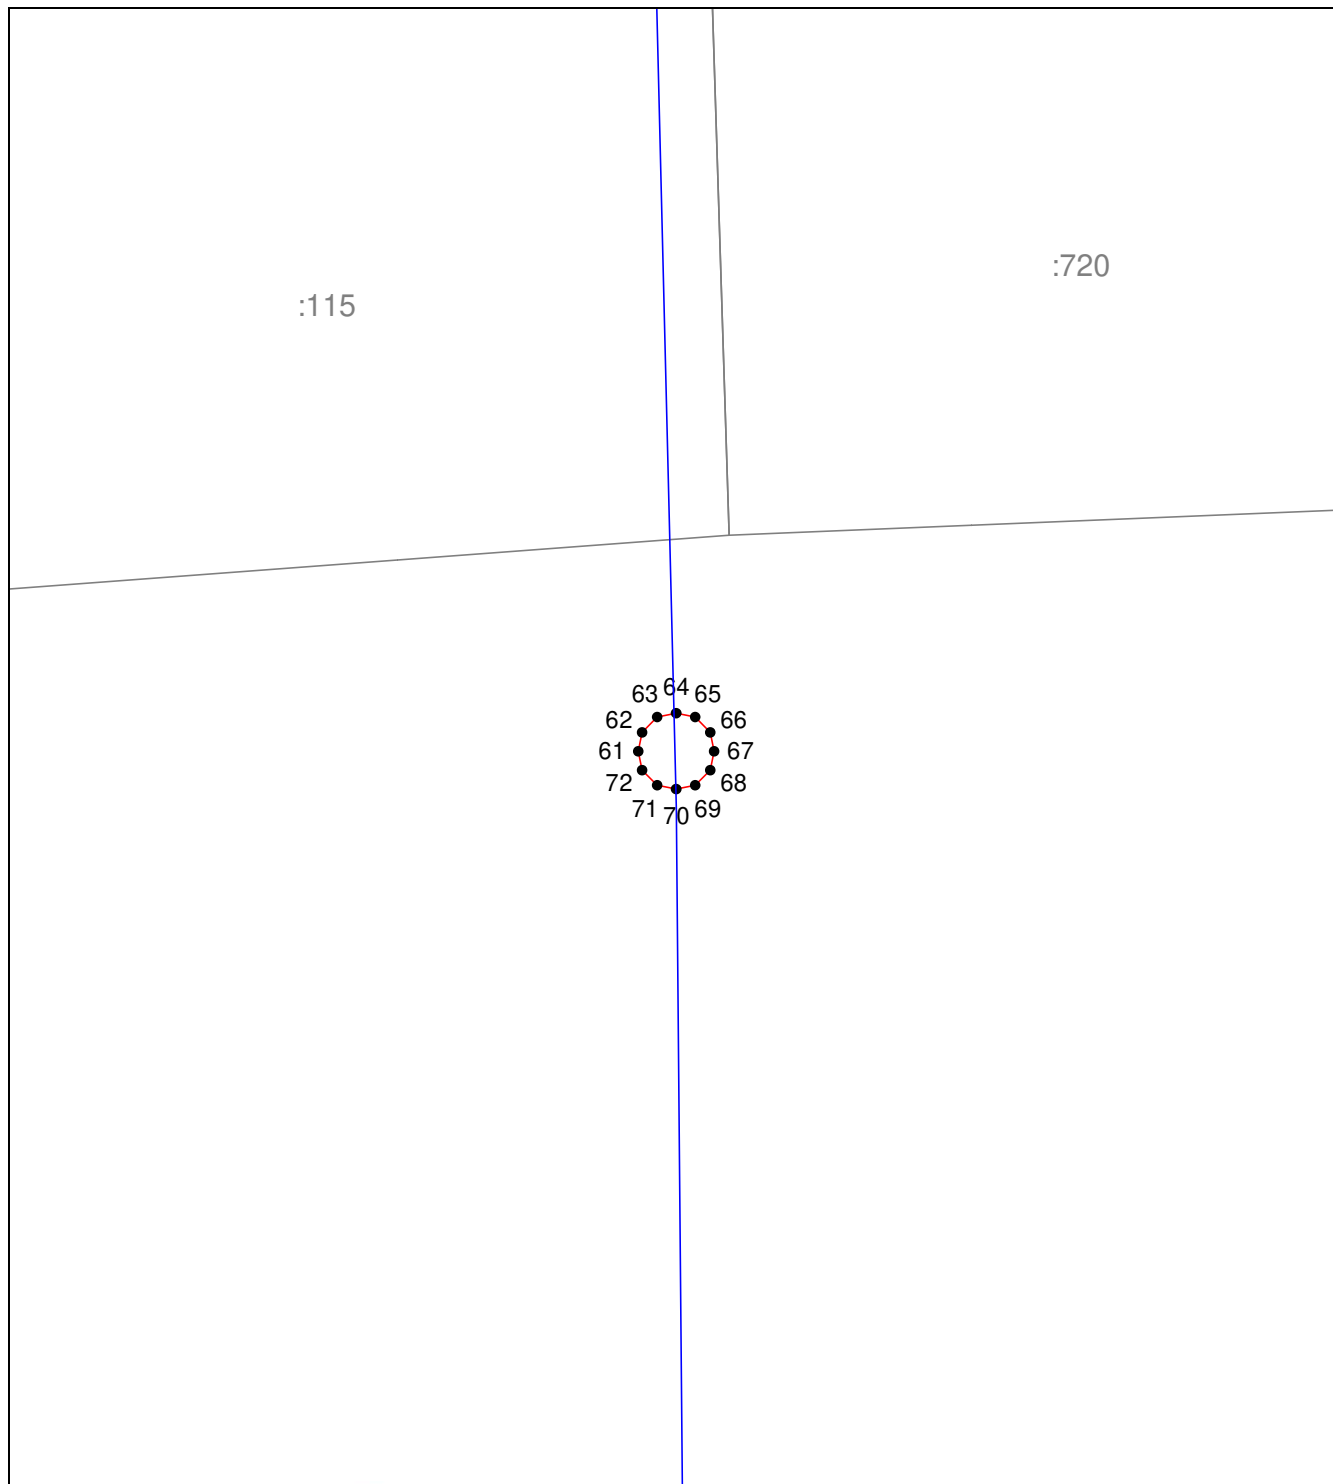

Масштаб 1:20

Используемые условные знаки и обозначения приведены на отдельной странице в конце раздела.

Подпись  Андрусенко Ю. И. Дата 9 марта 2021 г.

Место для оттиска печати (при наличии) лица, составившего описание местоположения границ объекта




ОПИСАНИЕ МЕСТОПОЛОЖЕНИЯ ГРАНИЦ

Публичный сервитут

(наименование объекта, местоположение границ которого описано)

План границ объекта

Выносной лист №3

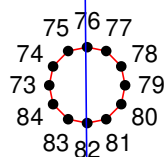


:1926

Масштаб 1:20

Используемые условные знаки и обозначения приведены на отдельной странице в конце раздела.

Подпись  Андрусенко Ю. И. Дата 9 марта 2021 г.

Место для оттиска печати (при наличии) лица, составившего описание местоположения границ объекта

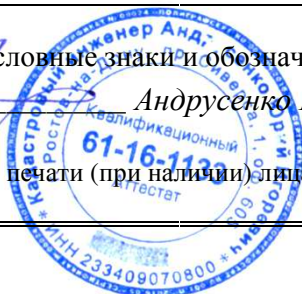


ОПИСАНИЕ МЕСТОПОЛОЖЕНИЯ ГРАНИЦ

Публичный сервитут

(наименование объекта, местоположение границ которого описано)

План границ объекта

Выносной лист №4

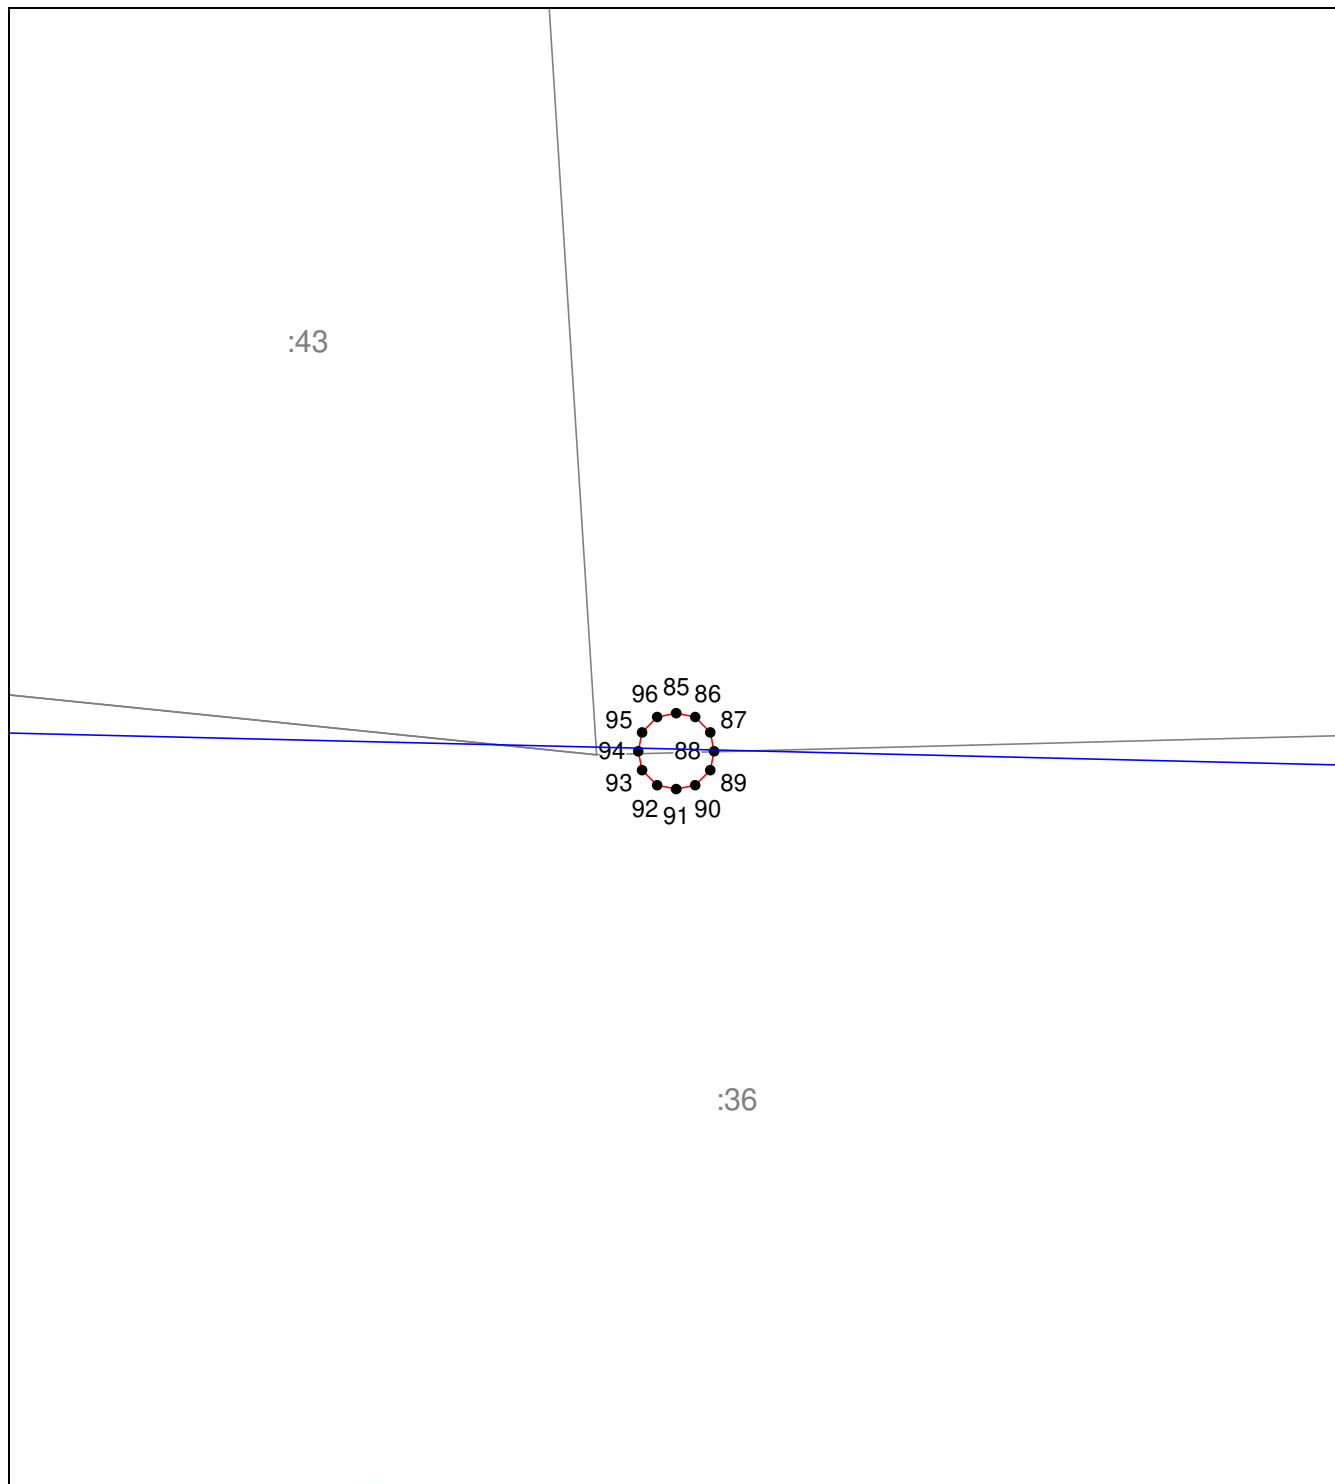

Масштаб 1:20

Используемые условные знаки и обозначения приведены на отдельной странице в конце раздела.


Подпись  Андрусенко Ю. И. Дата 9 марта 2021 г.

Место для оттиска печати (при наличии) лица, составившего описание местоположения границ объекта



ОПИСАНИЕ МЕСТОПОЛОЖЕНИЯ ГРАНИЦ**Публичный сервитут**

(наименование объекта, местоположение границ которого описано)

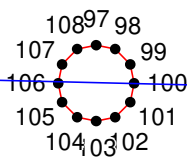План границ объекта**Выносной лист №5**


61:46:0010801

Масштаб 1:20

Используемые условные знаки и обозначения приведены на отдельной странице в конце раздела.


Подпись  Андрусенко Ю. И. Дата 9 марта 2021 г.

Место для оттиска печати (при наличии) лица, составившего описание местоположения границ объекта

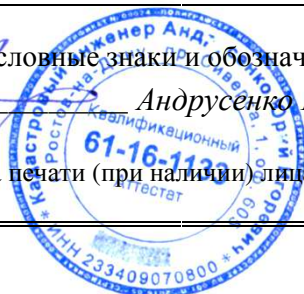

ОПИСАНИЕ МЕСТОПОЛОЖЕНИЯ ГРАНИЦ**Публичный сервитут**

(наименование объекта, местоположение границ которого описано)

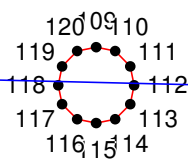План границ объекта**Выносной лист №6****Масштаб 1:20**

Используемые условные знаки и обозначения приведены на отдельной странице в конце раздела.

Подпись  Андрусенко Ю. И. Дата 9 марта 2021 г.

Место для оттиска печати (при наличии) лица, составившего описание местоположения границ объекта



ОПИСАНИЕ МЕСТОПОЛОЖЕНИЯ ГРАНИЦ

Публичный сервитут

(наименование объекта, местоположение границ которого описано)

План границ объекта

Выносной лист №7

:1755

121 122 123 124 125
126 127 128
129 130 131

Масштаб 1:20

Используемые условные знаки и обозначения приведены на отдельной странице в конце раздела.

Подпись  Андрусенко Ю. И. Дата 9 марта 2021 г.

Место для оттиска печати (при наличии) лица, составившего описание местоположения границ объекта



ОПИСАНИЕ МЕСТОПОЛОЖЕНИЯ ГРАНИЦ


Публичный сервитут

(наименование объекта, местоположение границ которого описано)

План границ объекта

Выносной лист №8

:67

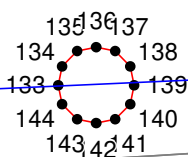

Масштаб 1:20

Используемые условные знаки и обозначения приведены на отдельной странице в конце раздела.

Подпись  Андрусенко Ю. И. Дата 9 марта 2021 г.

Место для оттиска печати (при наличии) лица, составившего описание местоположения границ объекта



ОПИСАНИЕ МЕСТОПОЛОЖЕНИЯ ГРАНИЦ

Публичный сервитут

(наименование объекта, местоположение границ которого описано)

План границ объекта

Выносной лист №9

147 148 149
146 150
145 151
156 152
155 154 153

:65

Масштаб 1:20

Используемые условные знаки и обозначения приведены на отдельной странице в конце раздела.


Подпись  Андрусенко Ю. И. Дата 9 марта 2021 г.

Место для оттиска печати (при наличии) лица, составившего описание местоположения границ объекта



ОПИСАНИЕ МЕСТОПОЛОЖЕНИЯ ГРАНИЦ**Публичный сервитут**

(наименование объекта, местоположение границ которого описано)

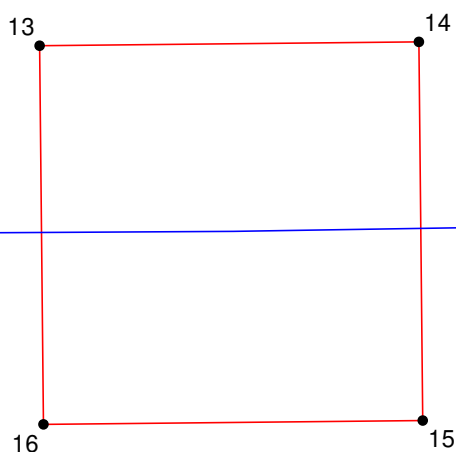План границ объекта**Выносной лист №10****Масштаб 1:20**

Используемые условные знаки и обозначения приведены на отдельной странице в конце раздела.


Подпись Андрусенко Ю. И. Дата 9 марта 2021 г.

Место для оттиска печати (при наличии) лица, составившего описание местоположения границ объекта



ОПИСАНИЕ МЕСТОПОЛОЖЕНИЯ ГРАНИЦ**Публичный сервитут**

(наименование объекта, местоположение границ которого описано)

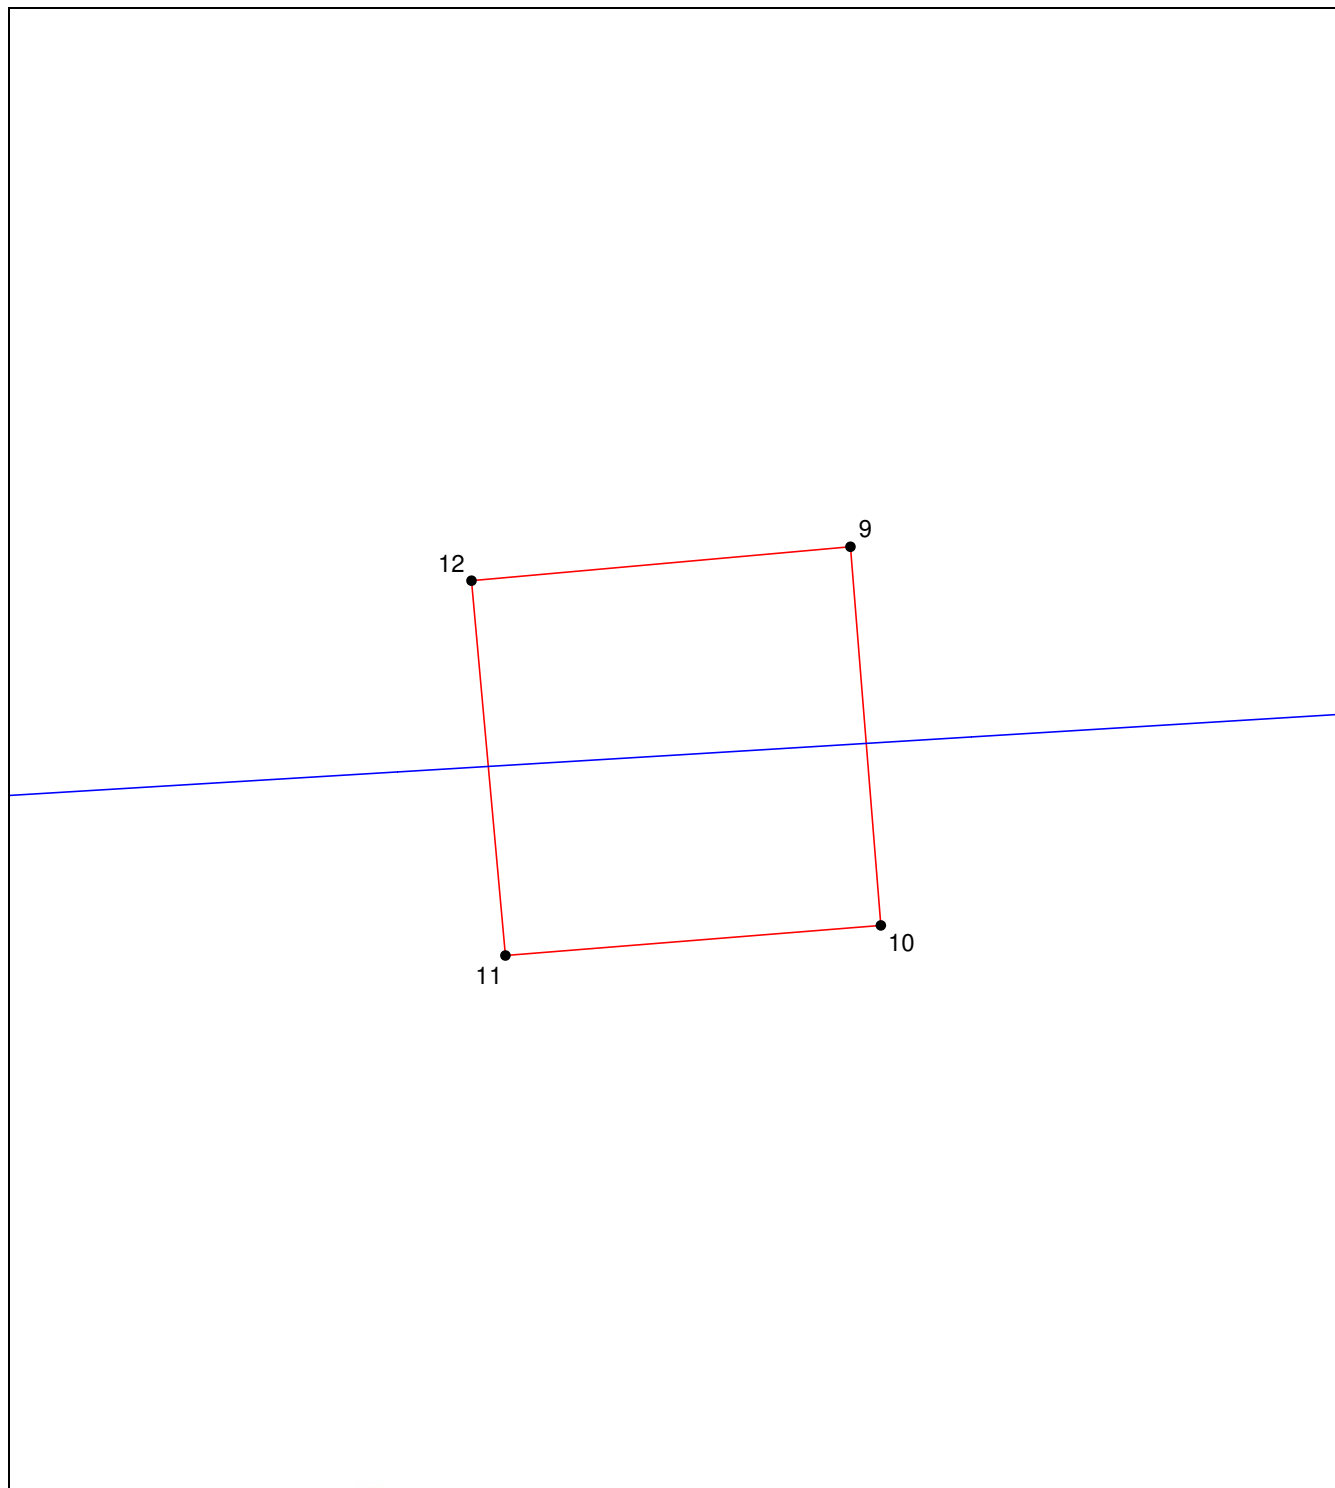План границ объекта**Выносной лист №11****Масштаб 1:20**

Используемые условные знаки и обозначения приведены на отдельной странице в конце раздела.


Подпись  Андрусенко Ю. И. Дата 9 марта 2021 г.

Место для оттиска печати (при наличии) лица, составившего описание местоположения границ объекта



ОПИСАНИЕ МЕСТОПОЛОЖЕНИЯ ГРАНИЦ**Публичный сервитут**

(наименование объекта, местоположение границ которого описано)

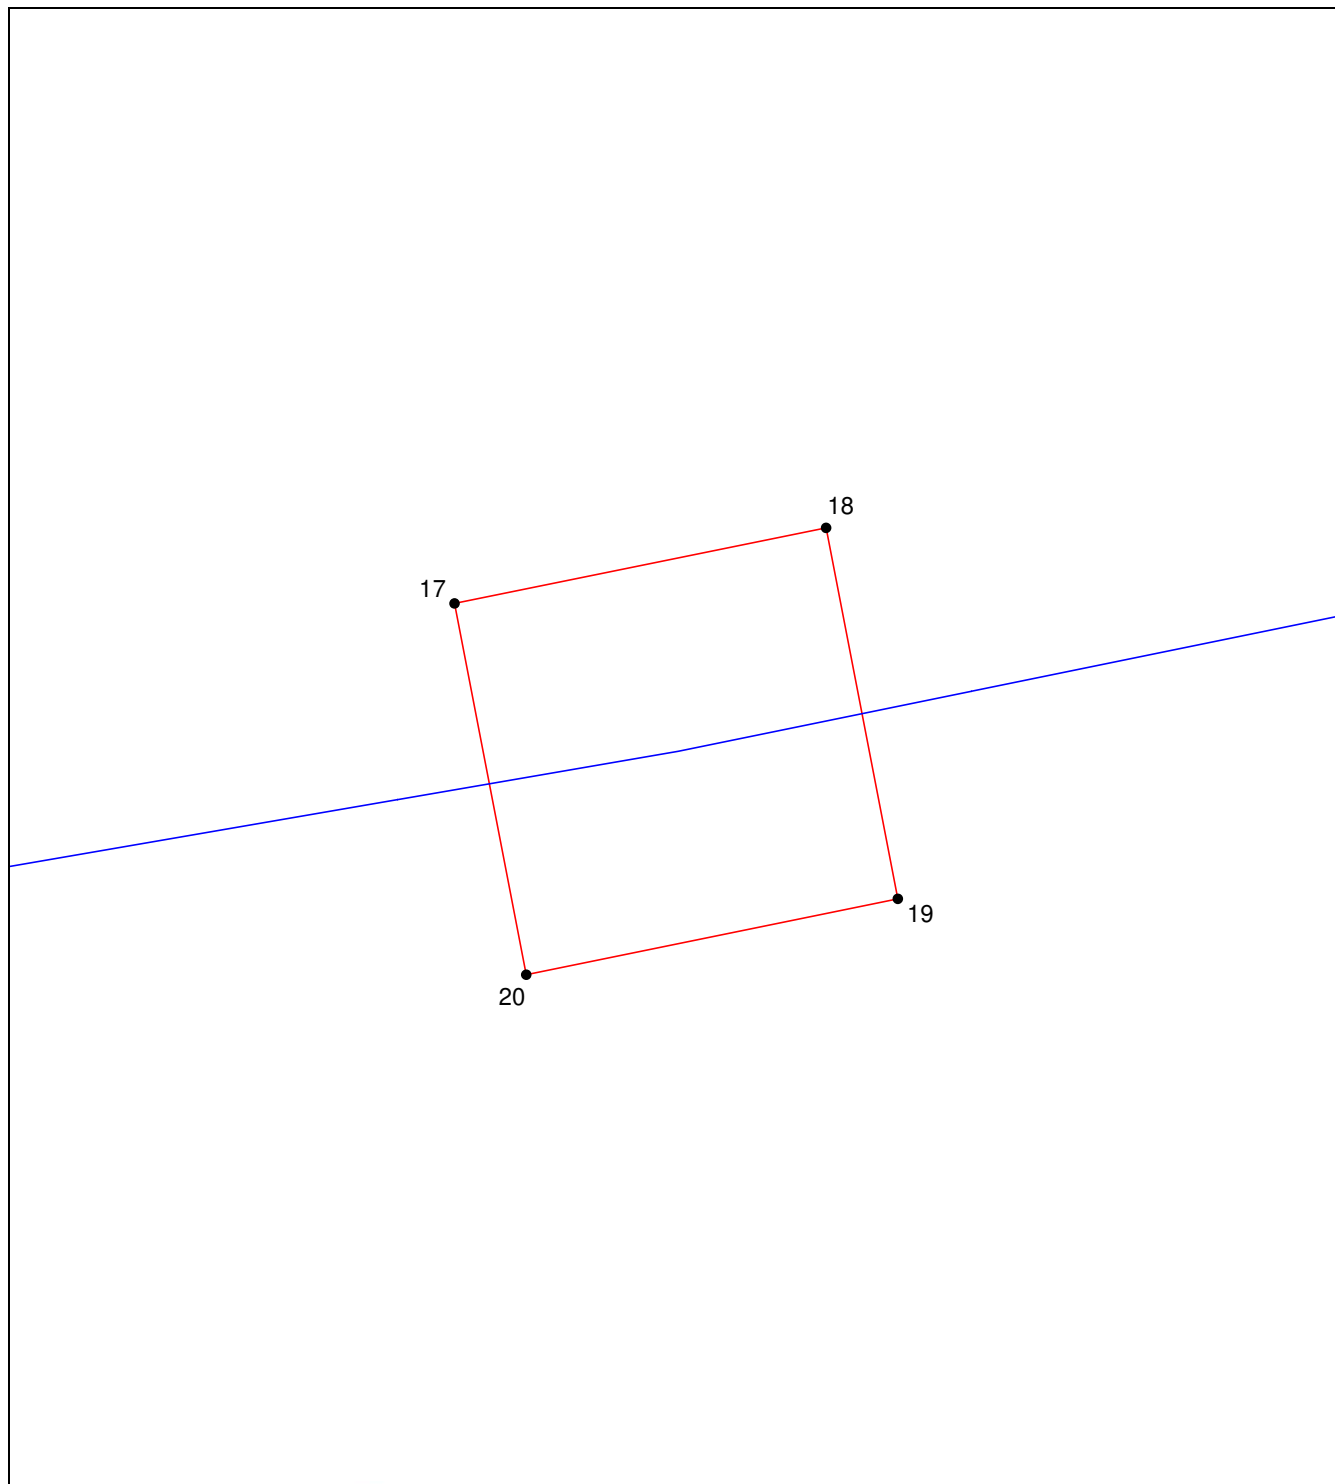План границ объекта**Выносной лист №12****Масштаб 1:20**

Используемые условные знаки и обозначения приведены на отдельной странице в конце раздела.


Подпись  Андрусенко Ю. И. Дата 9 марта 2021 г.

Место для оттиска печати (при наличии) лица, составившего описание местоположения границ объекта



ОПИСАНИЕ МЕСТОПОЛОЖЕНИЯ ГРАНИЦ**Публичный сервитут**

(наименование объекта, местоположение границ которого описано)

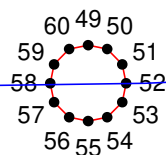План границ объекта**Выносной лист №13****Масштаб 1:20**

Используемые условные знаки и обозначения приведены на отдельной странице в конце раздела.

Подпись  Андрусенко Ю. И. Дата 9 марта 2021 г.

Место для оттиска печати (при наличии) лица, составившего описание местоположения границ объекта



ОПИСАНИЕ МЕСТОПОЛОЖЕНИЯ ГРАНИЦ

Публичный сервитут

(наименование объекта, местоположение границ которого описано)

План границ объекта

Выносной лист №15

:689


159 60 61
 158 162
 157 163
 168 164
 167 66 65

Масштаб 1:20

Используемые условные знаки и обозначения приведены на отдельной странице в конце раздела.


Подпись  Андрусенко Ю. И. Дата 9 марта 2021 г.

Место для оттиска печати (при наличии) лица, составившего описание местоположения границ объекта

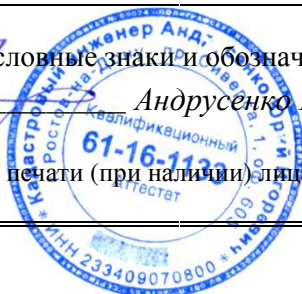

ОПИСАНИЕ МЕСТОПОЛОЖЕНИЯ ГРАНИЦ**Публичный сервитут**

(наименование объекта, местоположение границ которого описано)

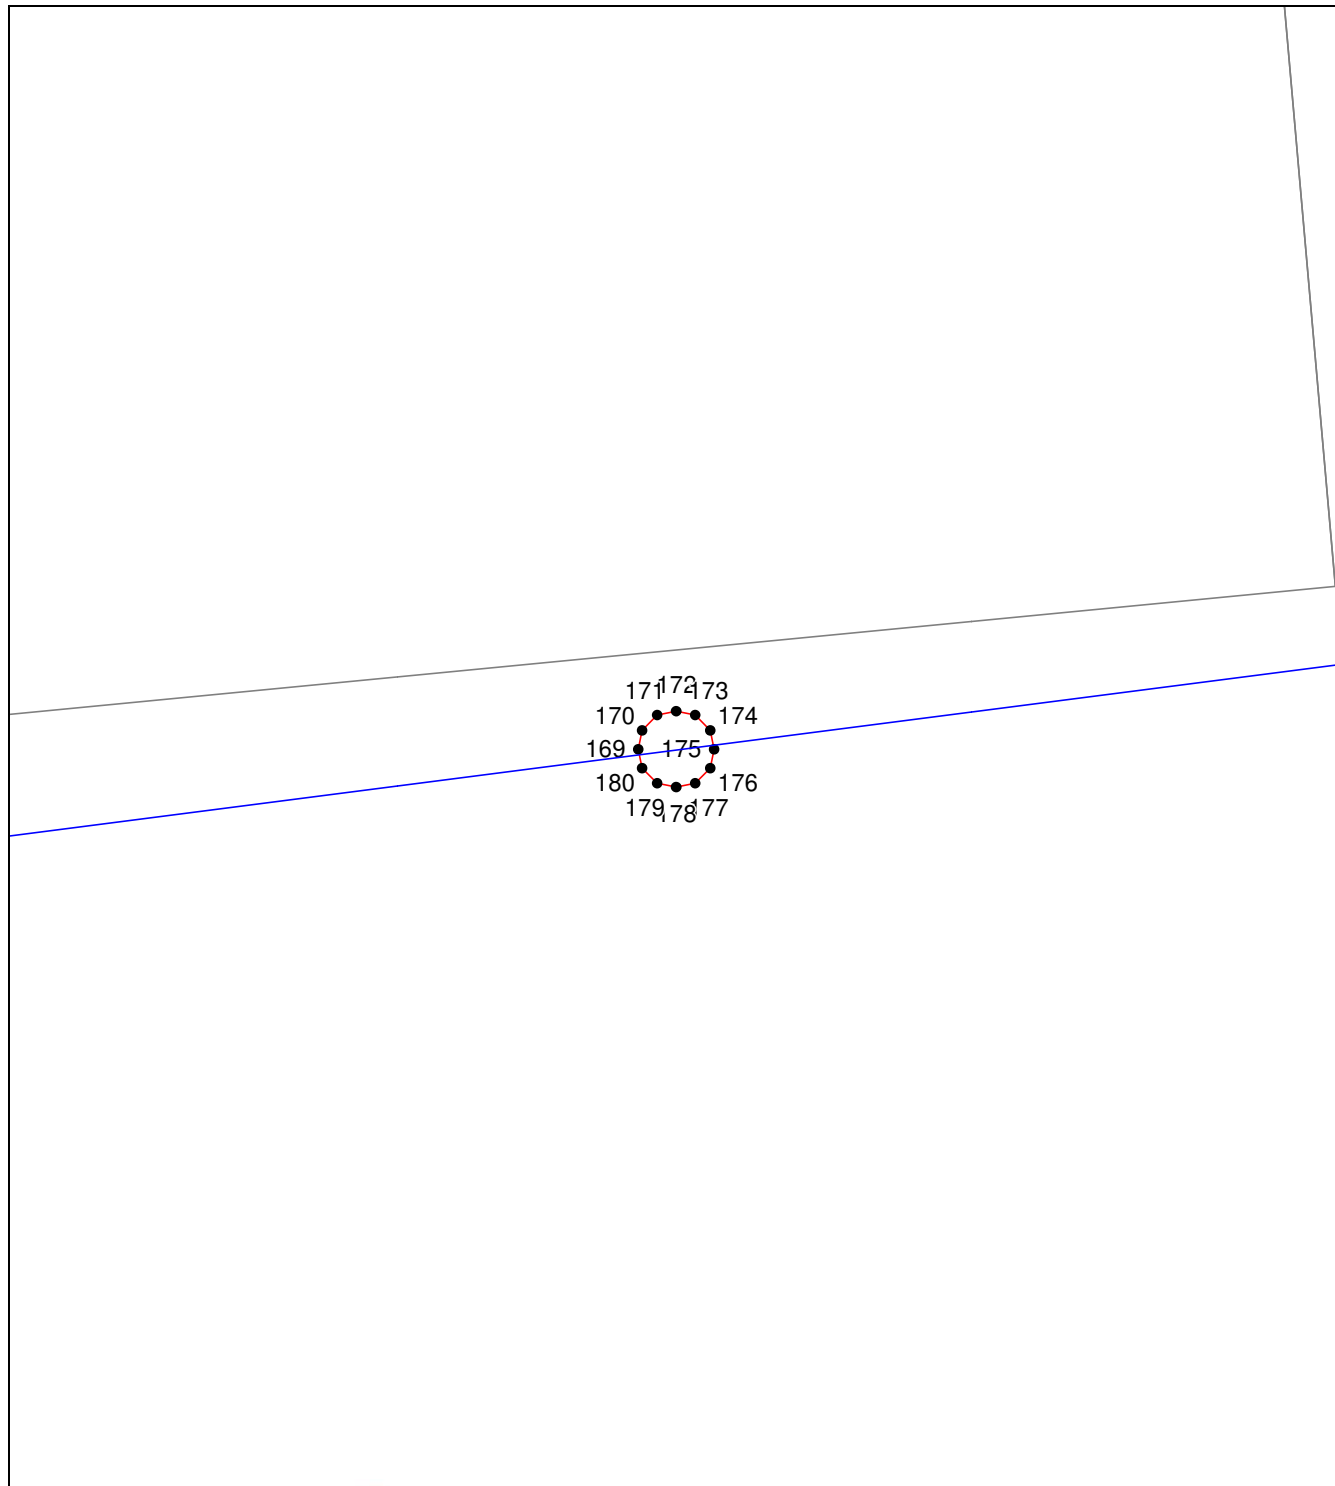План границ объекта**Выносной лист №16****Масштаб 1:20**

Используемые условные знаки и обозначения приведены на отдельной странице в конце раздела.

Подпись  Андрусенко Ю. И. Дата 9 марта 2021 г.

Место для оттиска печати (при наличии) лица, составившего описание местоположения границ объекта




ОПИСАНИЕ МЕСТОПОЛОЖЕНИЯ ГРАНИЦ

Публичный сервитут

(наименование объекта, местоположение границ которого описано)

План границ объекта

Выносной лист №17

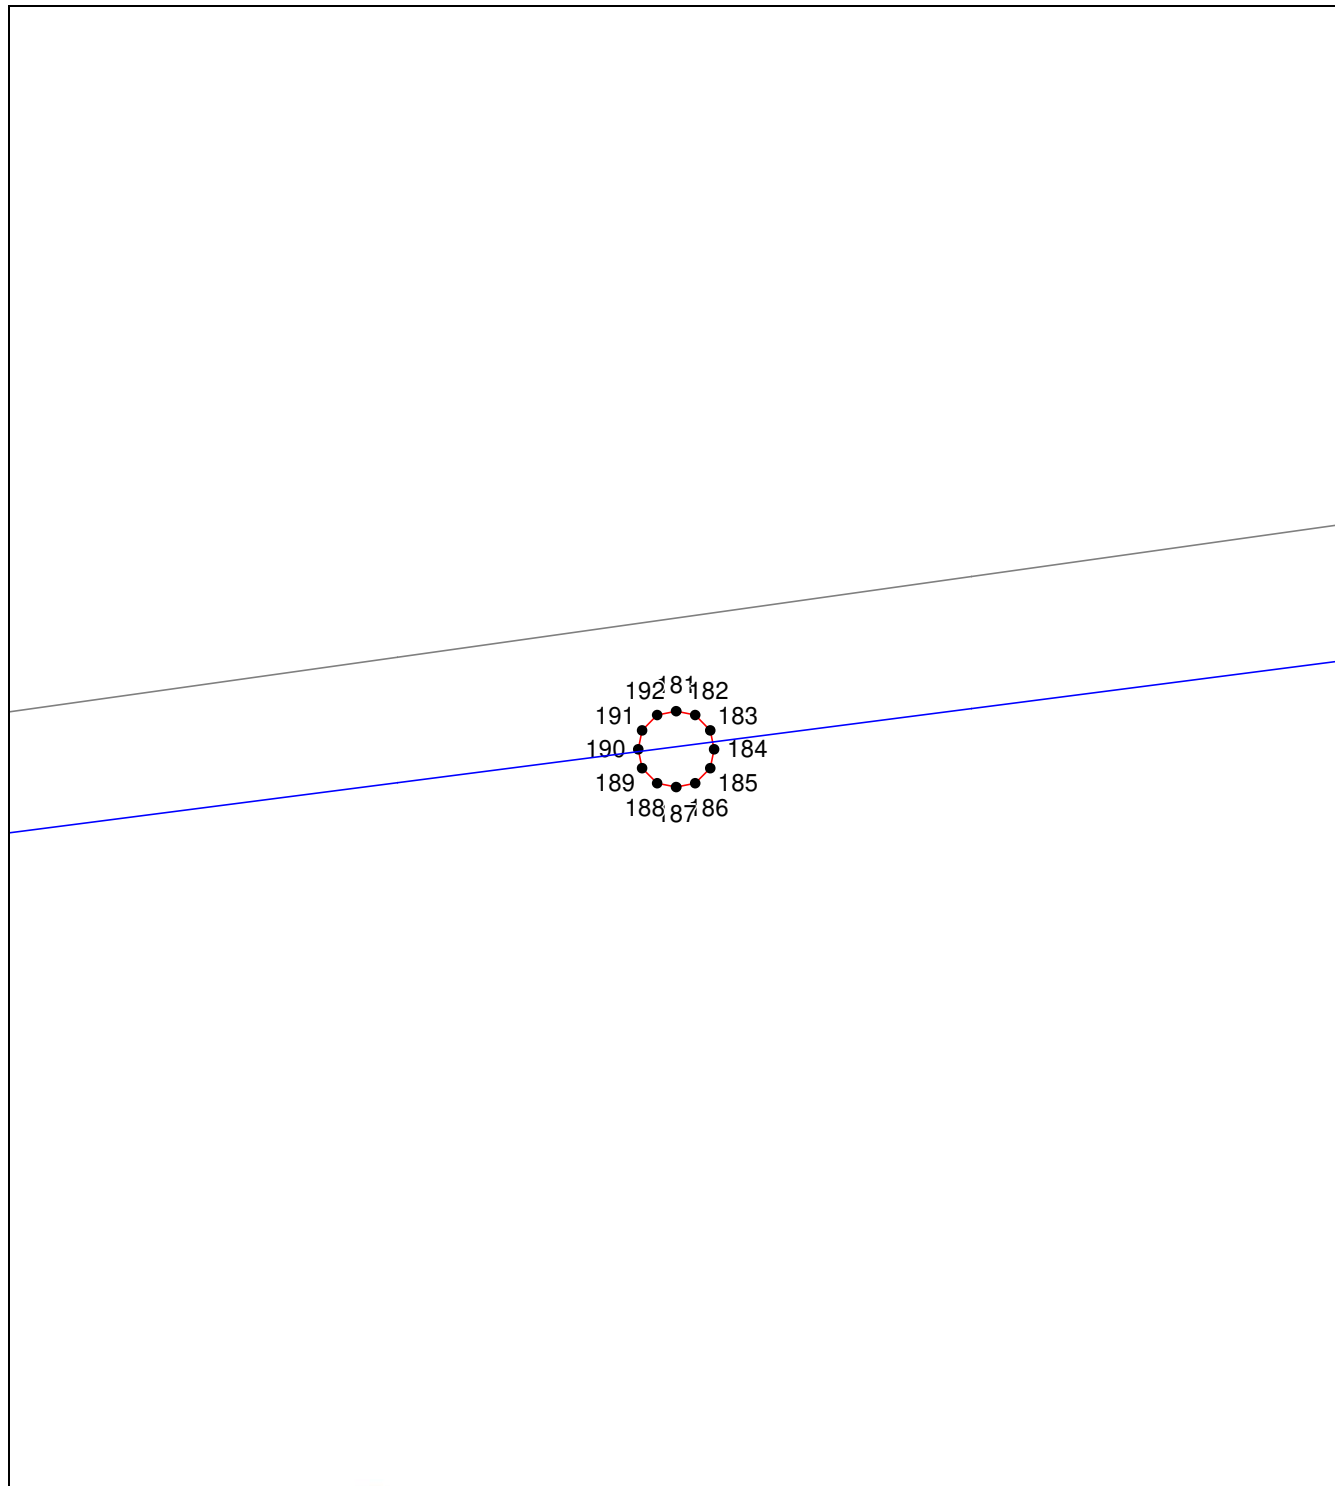


Масштаб 1:20

Используемые условные знаки и обозначения приведены на отдельной странице в конце раздела.

Подпись  Андрусенко Ю. И. Дата 9 марта 2021 г.

Место для оттиска печати (при наличии) лица, составившего описание местоположения границ объекта

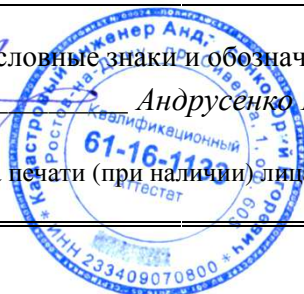

ОПИСАНИЕ МЕСТОПОЛОЖЕНИЯ ГРАНИЦ

Публичный сервитут

(наименование объекта, местоположение границ которого описано)

План границ объекта

Выносной лист №18

:58


204 93 94
 203 195
 202 196
 201 197
 200 99 98

Масштаб 1:20

Используемые условные знаки и обозначения приведены на отдельной странице в конце раздела.

Подпись  Андрусенко Ю. И. Дата 9 марта 2021 г.

Место для оттиска печати (при наличии) лица, составившего описание местоположения границ объекта

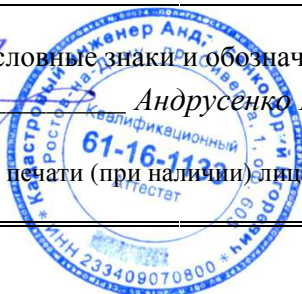

ОПИСАНИЕ МЕСТОПОЛОЖЕНИЯ ГРАНИЦ**Публичный сервитут**

(наименование объекта, местоположение границ которого описано)

План границ объекта**Выносной лист №19**

216 205 206
215 207
214 208
213 209
212 210

Масштаб 1:20

Используемые условные знаки и обозначения приведены на отдельной странице в конце раздела.

Подпись  Андрусенко Ю. И. Дата 9 марта 2021 г.

Место для оттиска печати (при наличии) лица, составившего описание местоположения границ объекта




ОПИСАНИЕ МЕСТОПОЛОЖЕНИЯ ГРАНИЦ

Публичный сервитут

(наименование объекта, местоположение границ которого описано)

План границ объекта

Выносной лист №20

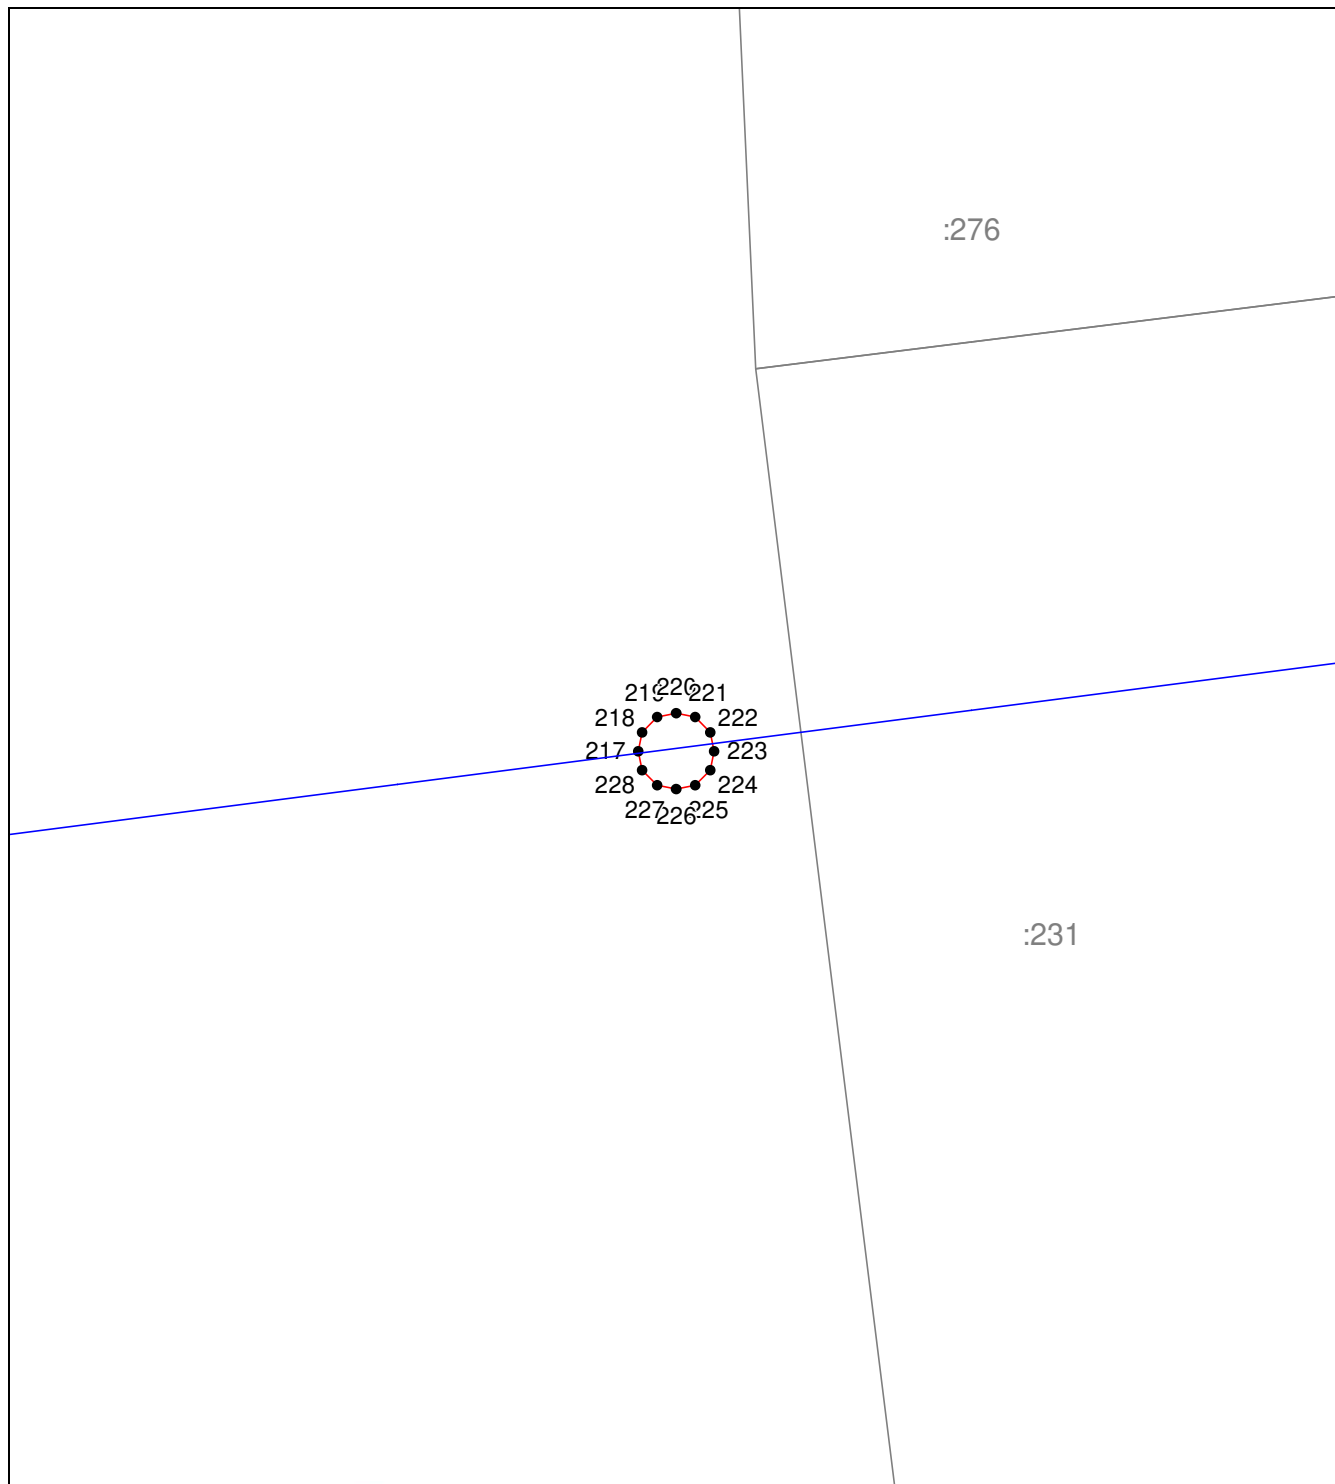

Масштаб 1:20

Используемые условные знаки и обозначения приведены на отдельной странице в конце раздела.

Подпись Андрусенко Ю. И. Дата 9 марта 2021 г.

Место для оттиска печати (при наличии) лица, составившего описание местоположения границ объекта



ОПИСАНИЕ МЕСТОПОЛОЖЕНИЯ ГРАНИЦ

Публичный сервитут

(наименование объекта, местоположение границ которого описано)

План границ объекта

Выносной лист №21


23 232 233
230 234
229 235
240 236
239 238 237

Масштаб 1:20

Используемые условные знаки и обозначения приведены на отдельной странице в конце раздела.

Подпись  Андрусенко Ю. И. Дата 9 марта 2021 г.

Место для оттиска печати (при наличии) лица, составившего описание местоположения границ объекта

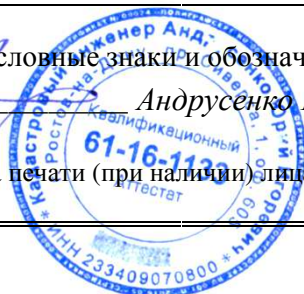

ОПИСАНИЕ МЕСТОПОЛОЖЕНИЯ ГРАНИЦ**Публичный сервитут**

(наименование объекта, местоположение границ которого описано)

План границ объекта**Выносной лист №22**

242²⁴⁴245
242 246
241 247
252 248
251²⁵⁰249

Масштаб 1:20

Используемые условные знаки и обозначения приведены на отдельной странице в конце раздела.

Подпись  Андрусенко Ю. И. Дата 9 марта 2021 г.

Место для оттиска печати (при наличии) лица, составившего описание местоположения границ объекта



ОПИСАНИЕ МЕСТОПОЛОЖЕНИЯ ГРАНИЦ

Публичный сервитут

(наименование объекта, местоположение границ которого описано)

План границ объекта

Выносной лист №25

265 266 267 268 269
270 271 272 273 274 275 276

:5

Масштаб 1:20

Используемые условные знаки и обозначения приведены на отдельной странице в конце раздела.


Подпись  Андрусенко Ю. И. Дата 9 марта 2021 г.

Место для оттиска печати (при наличии) лица, составившего описание местоположения границ объекта



ОПИСАНИЕ МЕСТОПОЛОЖЕНИЯ ГРАНИЦ**Публичный сервитут**

(наименование объекта, местоположение границ которого описано)

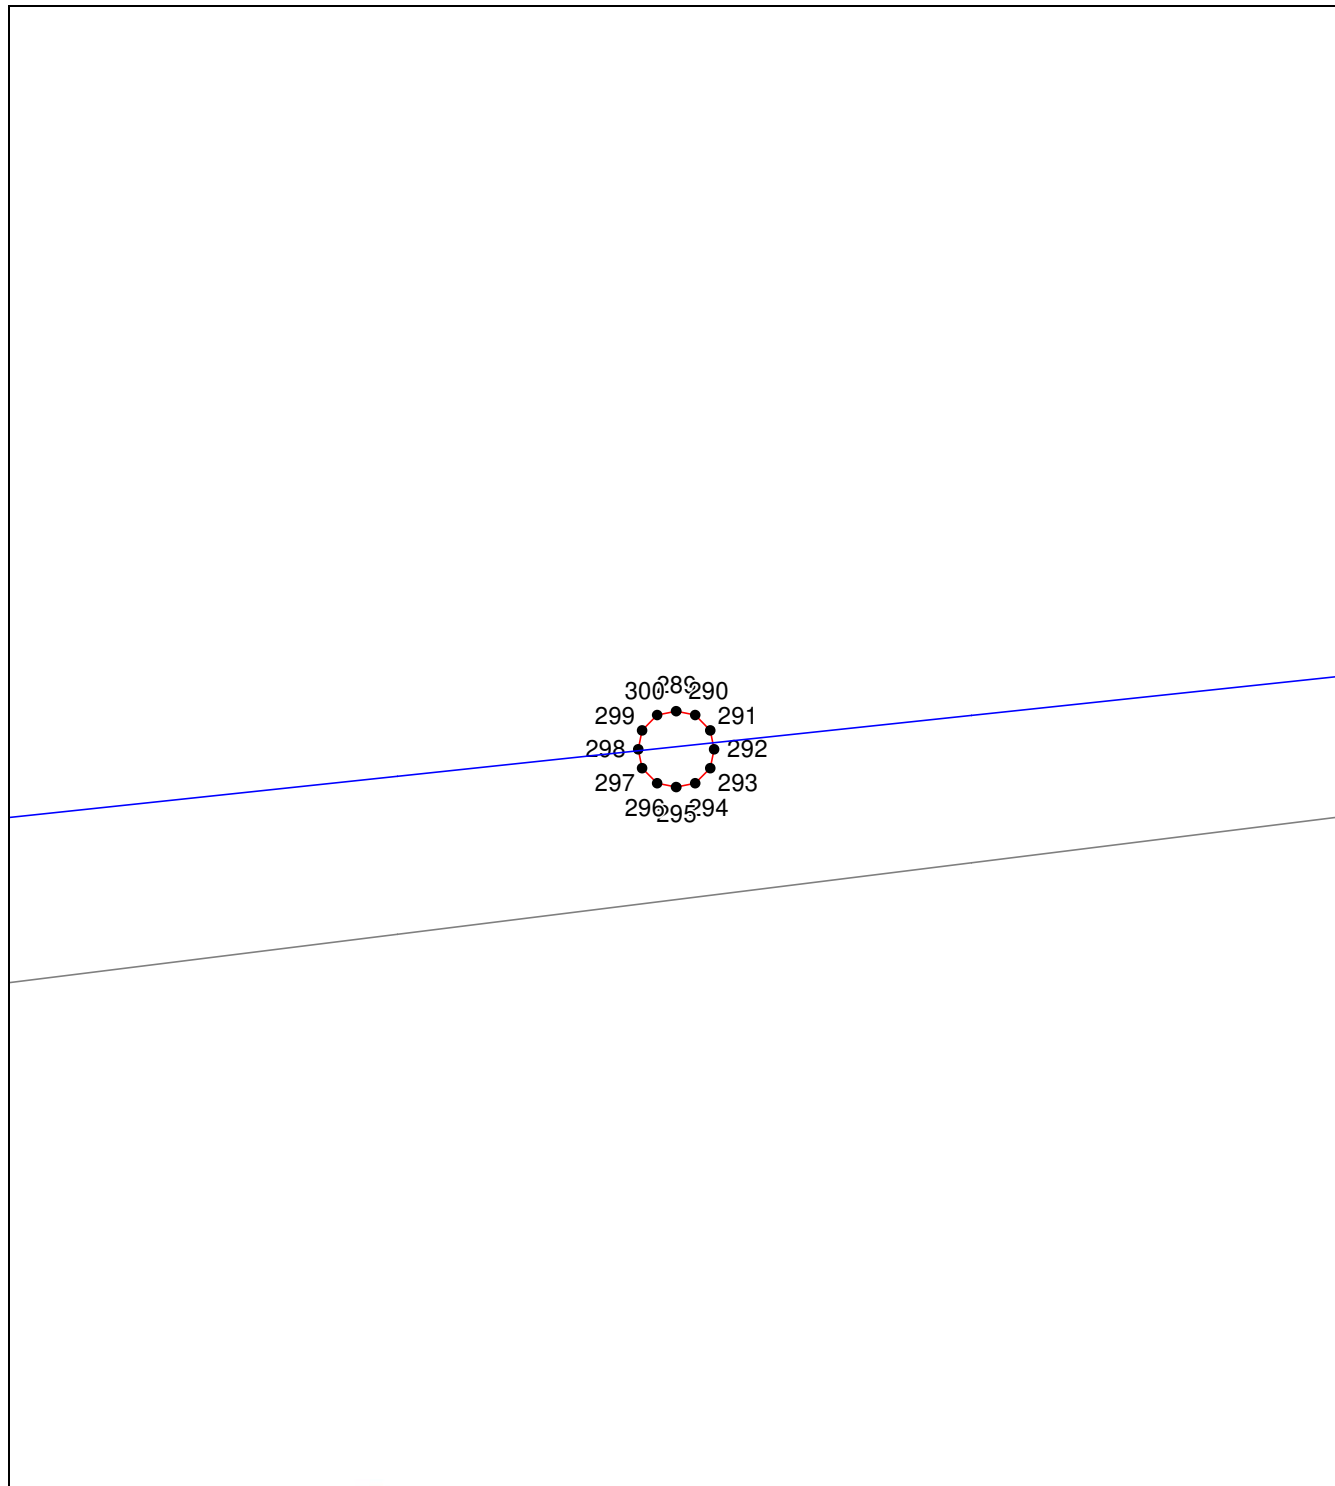План границ объекта**Выносной лист №27****Масштаб 1:20**

Используемые условные знаки и обозначения приведены на отдельной странице в конце раздела.

Подпись  Андрусенко Ю. И. Дата 9 марта 2021 г.

Место для оттиска печати (при наличии) лица, составившего описание местоположения границ объекта



ОПИСАНИЕ МЕСТОПОЛОЖЕНИЯ ГРАНИЦ**Публичный сервитут**

(наименование объекта, местоположение границ которого описано)

План границ объекта**Выносной лист №28**

303 304 305
302 306
301 307
312 308
311 309

Масштаб 1:20

Используемые условные знаки и обозначения приведены на отдельной странице в конце раздела.

Подпись  Андрусенко Ю. И. Дата 9 марта 2021 г.

Место для оттиска печати (при наличии) лица, составившего описание местоположения границ объекта




ОПИСАНИЕ МЕСТОПОЛОЖЕНИЯ ГРАНИЦ

Публичный сервитут

(наименование объекта, местоположение границ которого описано)

План границ объекта

Выносной лист №29

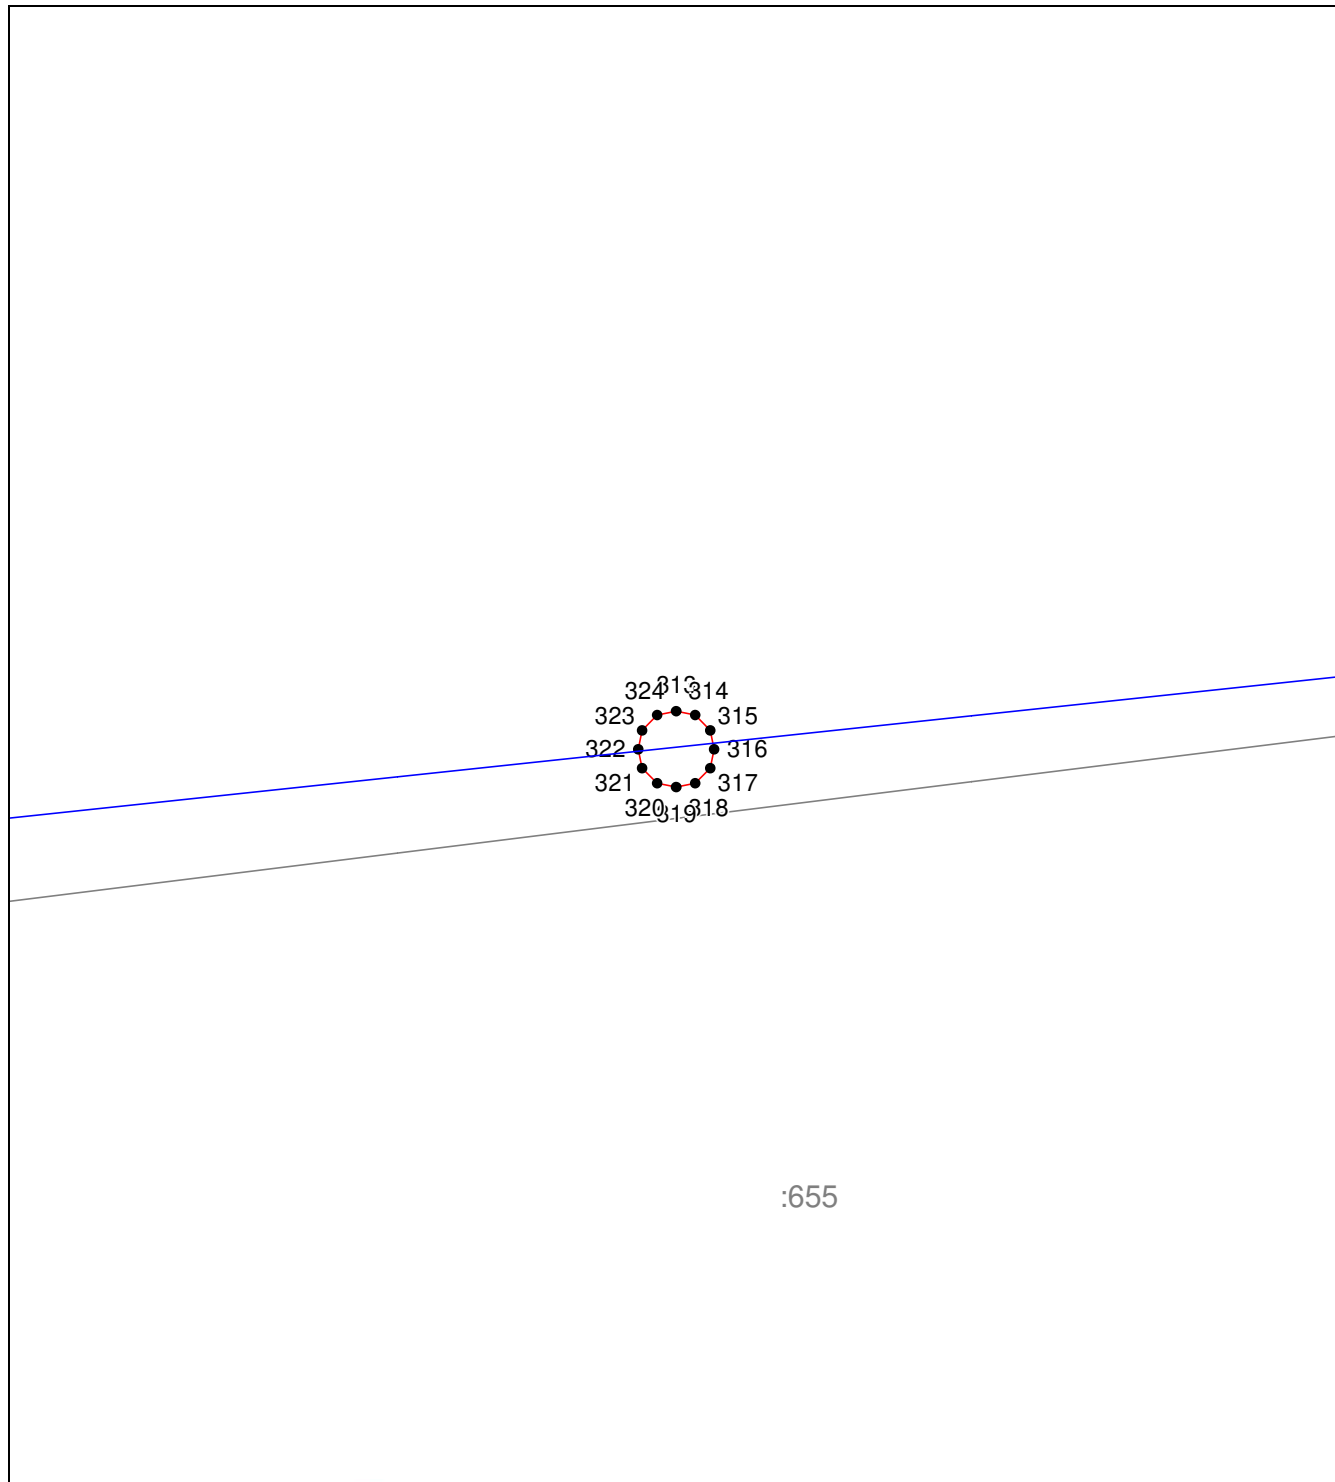

Масштаб 1:20

Используемые условные знаки и обозначения приведены на отдельной странице в конце раздела.


Подпись  Андрусенко Ю. И. Дата 9 марта 2021 г.

Место для оттиска печати (при наличии) лица, составившего описание местоположения границ объекта



ОПИСАНИЕ МЕСТОПОЛОЖЕНИЯ ГРАНИЦ**Публичный сервитут**

(наименование объекта, местоположение границ которого описано)

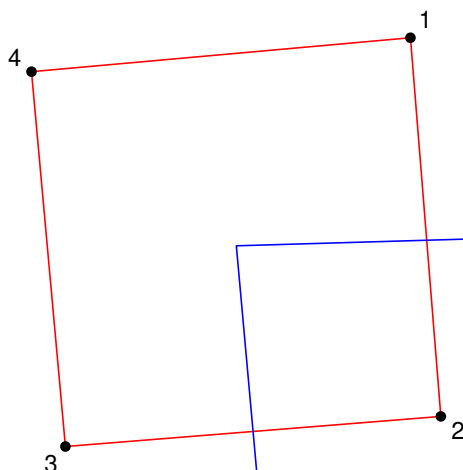План границ объекта**Выносной лист №30****Масштаб 1:20**

Используемые условные знаки и обозначения приведены на отдельной странице в конце раздела.

Подпись  Андрусенко Ю. И. Дата 9 марта 2021 г.

Место для оттиска печати (при наличии) лица, составившего описание местоположения границ объекта



ОПИСАНИЕ МЕСТОПОЛОЖЕНИЯ ГРАНИЦ**Публичный сервитут**

(наименование объекта, местоположение границ которого описано)

План границ объекта**Выносной лист №31**

323 326 329 330
325 331
336 332
335 334 333

Масштаб 1:20

Используемые условные знаки и обозначения приведены на отдельной странице в конце раздела.


Подпись  Андрусенко Ю. И. Дата 9 марта 2021 г.

Место для оттиска печати (при наличии) лица, составившего описание местоположения границ объекта



ОПИСАНИЕ МЕСТОПОЛОЖЕНИЯ ГРАНИЦ**Публичный сервитут**

(наименование объекта, местоположение границ которого описано)

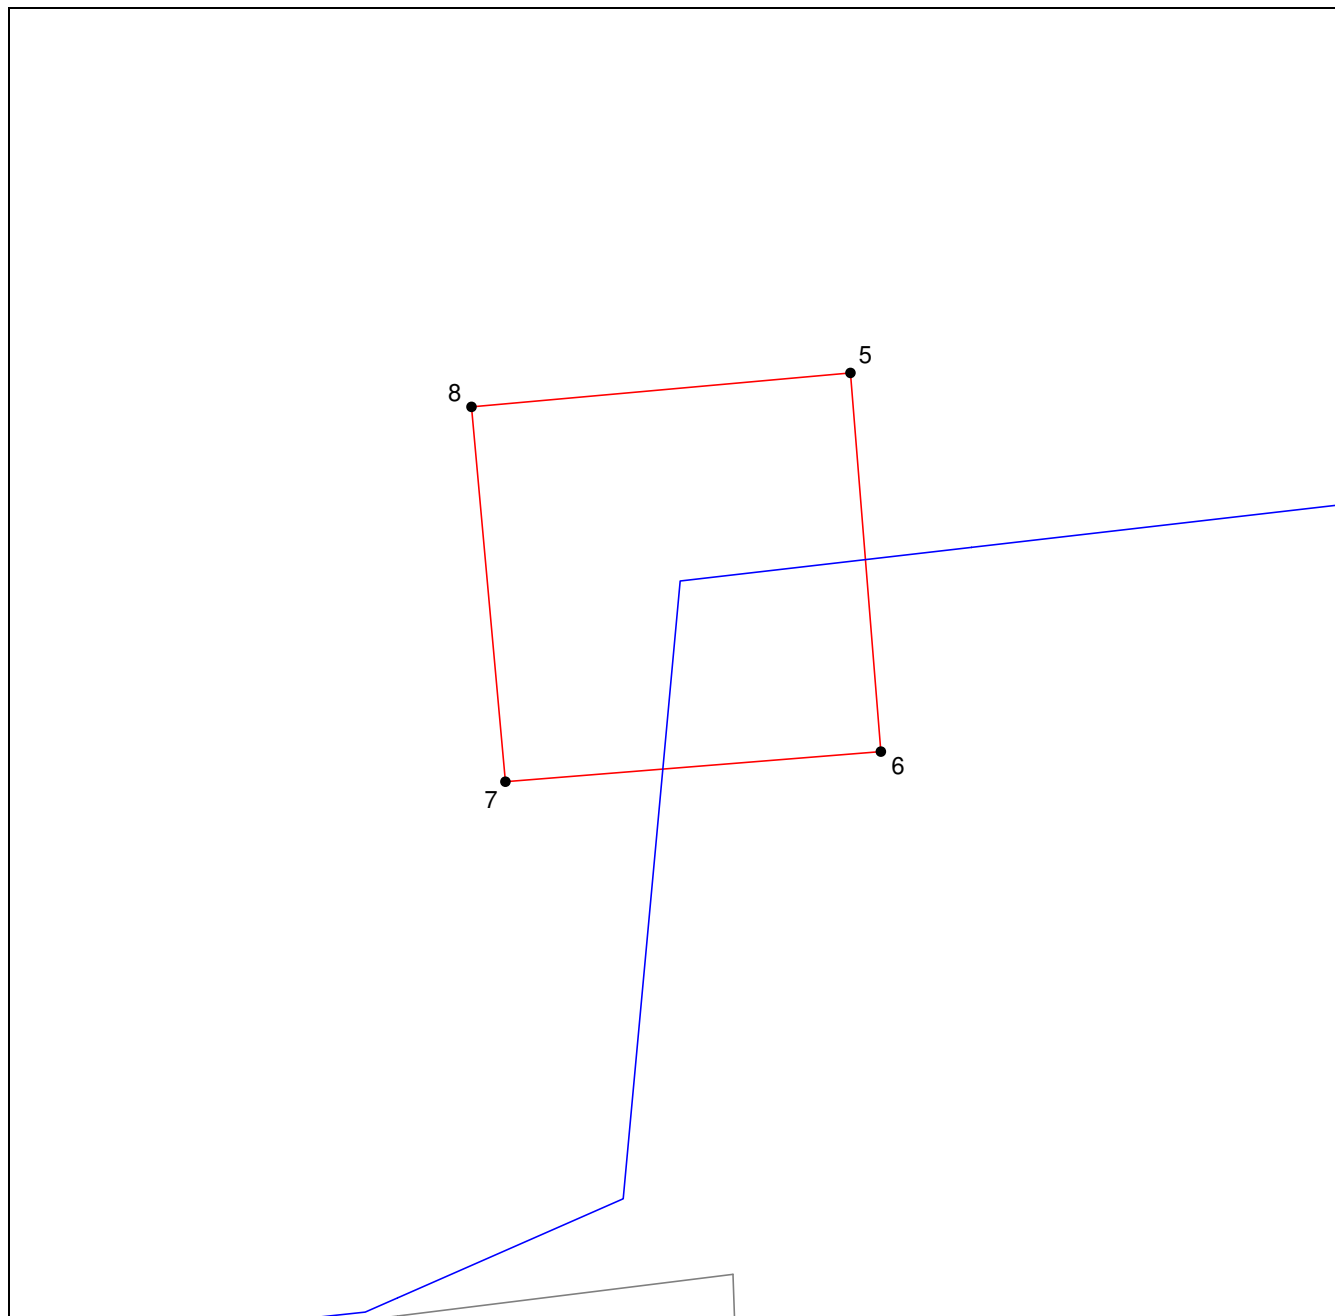План границ объекта**Выносной лист №32****Масштаб 1:20****Используемые условные знаки и обозначения:**

- — граница публичного сервитута,
- — граница кадастрового квартала,
- — ось газопровода,
- — граница земельного участка,
- — характерная точка объекта.

Подпись Андрусенко Ю. И. Дата 9 марта 2021 г.

Место для оттиска печати (при наличии) лица, составившего описание местоположения границ объекта

