



АДМИНИСТРАЦИЯ ГОРОДА БАТАЙСКА

ПОСТАНОВЛЕНИЕ

от 22.12.2021 № 2663

г. Батайск

Об утверждении проекта межевания территории по ул. М. Горького

Принимая во внимание заявление Деркач Е.В., на основании Градостроительного кодекса Российской Федерации, правил землепользования и застройки муниципального образования «Город Батайск», утвержденных решением Батайской городской Думы от 16.12.2020 № 91 (с изменениями от 27.10.2021 №158), с учетом рекомендаций комиссии по землепользованию и застройке муниципального образования «Город Батайск», представленных в соответствии с заключением о результатах общественных обсуждений, руководствуясь Уставом муниципального образования «Город Батайск», Администрация города Батайска постановляет:

1. Утвердить основную часть выполнения проекта межевания территории в кадастровом квартале 61:46:0010501 по ул. М.Горького (на отрезке от земельного участка с кадастровым номером 61:46:0010501:476 по ул. Лосевского до реки М. Койсуг), в составе:
 - 1.1. Том 1 - проект межевания территории, основная часть, согласно приложению;
(находится на хранении в Управлении по архитектуре и градостроительству города Батайска).
2. Опубликовать настоящее постановление в официальном печатном издании и разместить на официальном сайте Администрации города Батайска в сети «Интернет».
3. Настоящее постановление вступает в силу со дня его официального опубликования.
4. Контроль за исполнением настоящего постановления возложить на заместителя главы Администрации города Батайска по территориальному развитию и строительству, председателя комиссии по землепользованию и застройке муниципального образования «Город Батайск» Горелкина В.В.

Глава Администрации
города Батайска

Г.В. Павлятенко

Постановление вносит
Управление по архитектуре и
градостроительству города Батайска



ОБЩЕСТВО С ОГРАНИЧЕННОЙ ОТВЕТСТВЕННОСТЬЮ
«БЮРО НЕДВИЖИМОСТИ И ПРОЕКТИРОВАНИЯ»

346880, Ростовская область, г. Батайск, ул. Куйбышева, 153а

СРО АП СОПО СРО-П-166-30062011; регистрационный номер в реестре членов: №1466 от 30.08.2017г.

Проект межевания территории

в кадастровом квартале 61:46:0010501

***по ул. М. Горького (на отрезке от земельного участка с КН
61:46:0010501:476 по ул. Лосевского до реки М. Койсуг),
с целью определения местоположения границ образуемых и
изменяемых земельных участков и установления красных линий***

164/2019 – ПМ

Том 1

Основная часть


ГИП

Шабаета Н.Н.

Инженер-архитектор

Могилат А.В.

2021г.

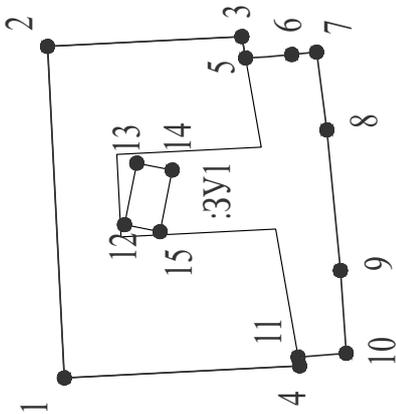

Характеристики вновь образованного земельного участка:

Условный номер земельного участка : 3У1

Площадь: 1082,0 кв.м.

Образован путем перераспределения:

- земельного участка КН 61:46:0010501:164 площадью 728,0 кв.м,

находящегося в частной собственности;

- земельного участка площадью 354,0 кв.м из состава земель неразграниченной собственности.

Местоположение:

Российская Федерация, Ростовская область, г. Батайск, ул. М.Горького, 291-а.

Вид разрешенного использования:

магазины.

Категория земель:

Земли населенных пунктов

| Обозначение характерных точек границ | Координаты, м | |
|--|---------------|------------|
| | X | Y |
| 1 | 2 | 3 |
| 1 | 412440,82 | 2203484,19 |
| 2 | 412442,69 | 2203521,15 |
| 3 | 412421,18 | 2203522,25 |
| 5 | 412420,76 | 2203519,86 |
| 6 | 412418,41 | 2203519,99 |
| 7 | 412412,91 | 2203520,51 |
| 8 | 412411,77 | 2203511,84 |
| 9 | 412410,28 | 2203496,17 |
| 10 | 412409,64 | 2203486,94 |
| 11 | 412414,96 | 2203486,51 |
| 4 | 412414,79 | 2203485,53 |
| 1 | 412440,82 | 2203484,19 |
| 12 | 412434,16 | 2203501,27 |
| 13 | 412432,81 | 2203508,14 |
| 14 | 412428,89 | 2203507,37 |
| 15 | 412430,23 | 2203500,50 |
| 12 | 412434,16 | 2203501,27 |

Условные обозначения:


- 1 ● - Поворотная точка образуемого земельного участка
- - Границы образуемых и изменяемых участков
- - Граница существующего земельного участка

| | | |
|-------------|----------------|-----------|
| И-в.№ ПОДЛ. | ПОДПИСЬ И ДАТА | ВЗМ-И-в.№ |
|-------------|----------------|-----------|

| | | | | | |
|--|---------------|------|------------|------------|--------------|
| И-в.№ ПОДЛ. | ПОДПИСЬ | ДАТА | И-в.№ ДОК. | И-в.№ ЛИСТ | И-в.№ ЛИСТОВ |
| | Шабалева Н.Н. | | | П | 4 |
| Архитектор | Молыгат А.В. | | | | |
| Проект межевания территории | | | | | |
| 164/2019-ПМ | | | | | |
| Проект межевания территории в кадастровом квартале 01:46:0010501 по ул. М. Горького (на отрезке от земельного участка с КН 61:46:0010501:476 по ул. Лосевского до реки М. Койбуз), с целью отразить изменения местоположения границ образуемых и изменяемых земельных участков и устанавливая их площадь | | | | | |
| Границы изменяемых земельных участков, условные номера образуемых земельных участков. Б/м | | | | | |
| БНИП Проектирование | | | | | |

Ведомость координат поворотных точек участка

| N точки | X | Y |
|---------|-----------|------------|
| 1 | 412435,29 | 2203439,98 |
| 2 | 412440,82 | 2203484,19 |
| 3 | 412422,84 | 2203485,12 |
| 4 | 412418,82 | 2203455,43 |
| 5 | 412417,48 | 2203445,51 |

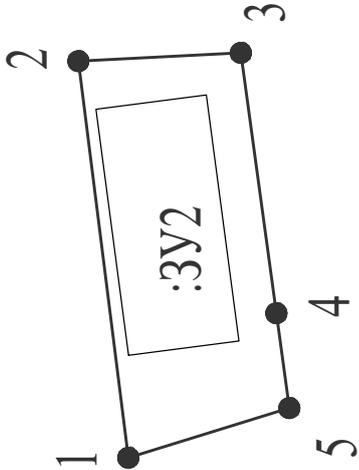

Характеристики вновь образованного земельного участка:
 Условный номер земельного участка : 3У2
 Площадь: 768,0 кв.м.

Образован путем перераспределения:
 - земельного участка КН 61:46:0010501:324 площадью 340,0 кв.м, находящегося в частной собственности;

- земельного участка площадью 428,0 кв.м из состава земель неразграниченной собственности.

Местоположение:

Российская Федерация, Ростовская область, г.Батайск, ул. М.Горького

Вид разрешенного использования:

общественное питание.

Категория земель:

Земли населенных пунктов

Условные обозначения:


- 1 ● - Поворотная точка образуемого земельного участка
- - Границы образуемых и изменяемых участков
- - Граница существующего земельного участка

| | | |
|-------------|----------------|-----------|
| И-в.№ подл. | Подпись и дата | Взв.И-в.№ |
|-------------|----------------|-----------|

| | |
|--|-------------|
| 164/2019-ПМ | |
| Проект межевания территории в кадастровом квартале 01:46:0010501 по ул. М. Горького (на отрезке от земельного участка с КН 61:46:0010501:476 по ул. Лосевского до реки М. Койсу), с целью определения местоположения границ образуемых и изменяемых земельных участков и установления их кадастровых номеров | |
| Изм. | Кол.ч. Лист |
| № Док. | Подпись |
| Дата | |
| Проект межевания территории | |
| Лист | Листов |
| П | 5 |
| Границы изменяемых земельных участков, условные номера образуемых земельных участков. Б/М | |
| | |

Ведомость координат
поворотных точек участка

| N Точки | X | Y |
|------------|-----------|------------|
| 1 | 412433,47 | 2203429,97 |
| 2 | 412434,24 | 2203431,56 |
| 3 | 412435,29 | 2203439,98 |
| 4 | 412417,48 | 2203445,51 |
| 5 | 412418,82 | 2203455,43 |
| 6 | 412422,84 | 2203485,12 |
| 7 | 412414,79 | 2203485,53 |
| 8 | 412414,96 | 2203486,51 |
| 9 | 412409,64 | 2203486,94 |
| 10 | 412405,54 | 2203487,27 |
| 11 | 412403,81 | 2203434,14 |
| 12 | 412417,52 | 2203432,11 |
| 13 | 412426,45 | 2203430,91 |

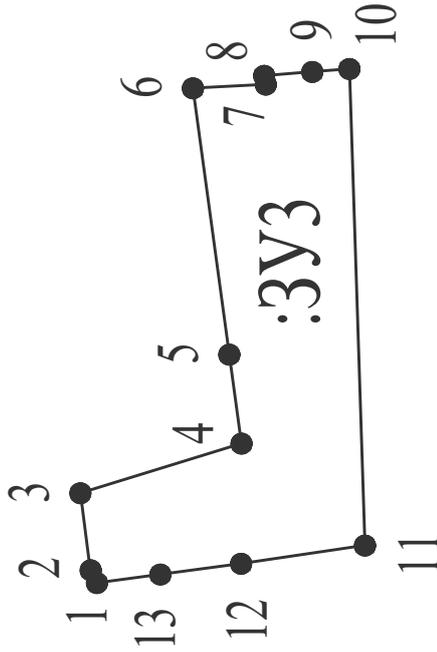

Характеристики вновь образованного земельного участка:

Условный номер земельного участка : ЗУЗ

Площадь: 997,0 кв.м.

Образован из земель неограниченной собственности

Местоположение:

Российская Федерация, Ростовская область, г. Батайск, ул. М.Горького.

Вид разрешенного использования:

Благоустройство территории.

Категория земель:


Земли населенных пунктов

Условные обозначения:

- 1 ● - Поворотная точка образуемого земельного участка
- - Границы образуемых и изменяемых участков
- - Граница существующего земельного участка

| | | |
|--------------|----------------|------------|
| И-№, N подл. | Подпись и дата | Вз-им-№, N |
|--------------|----------------|------------|

| | | | | | | | | | | | |
|--|---------|------|--------|---------|------|---|--|--|--------|-------------|--------|
| | | | | | | | | | | 164/2019-ПМ | |
| Проект межевания территории в кадастровом квартале 61:46:0010501 по ул. М. Горького (на отрезке от земельного участка с КН 61:46:0010501:476 по ул. Лосевского до реки М. Койсу), с целью определения местоположения границ образуемых и изменяемых земельных участков и установления их линий | | | | | | | | | | | |
| И-№ | Кол.уч. | Лист | N Док. | Подпись | Дата | Проект межевания территории | | | Стадия | Лист | Листов |
| | | | | | | | | | П | 6 | |
| И-№ | | | | | | Границы изменяемых земельных участков, условные номера образуемых земельных участков, Б/М | | | | | |
| Архитектор | | | | | | Могилат А.В. | | | | | |
| И-№ | | | | | | БНИП | | | | | |

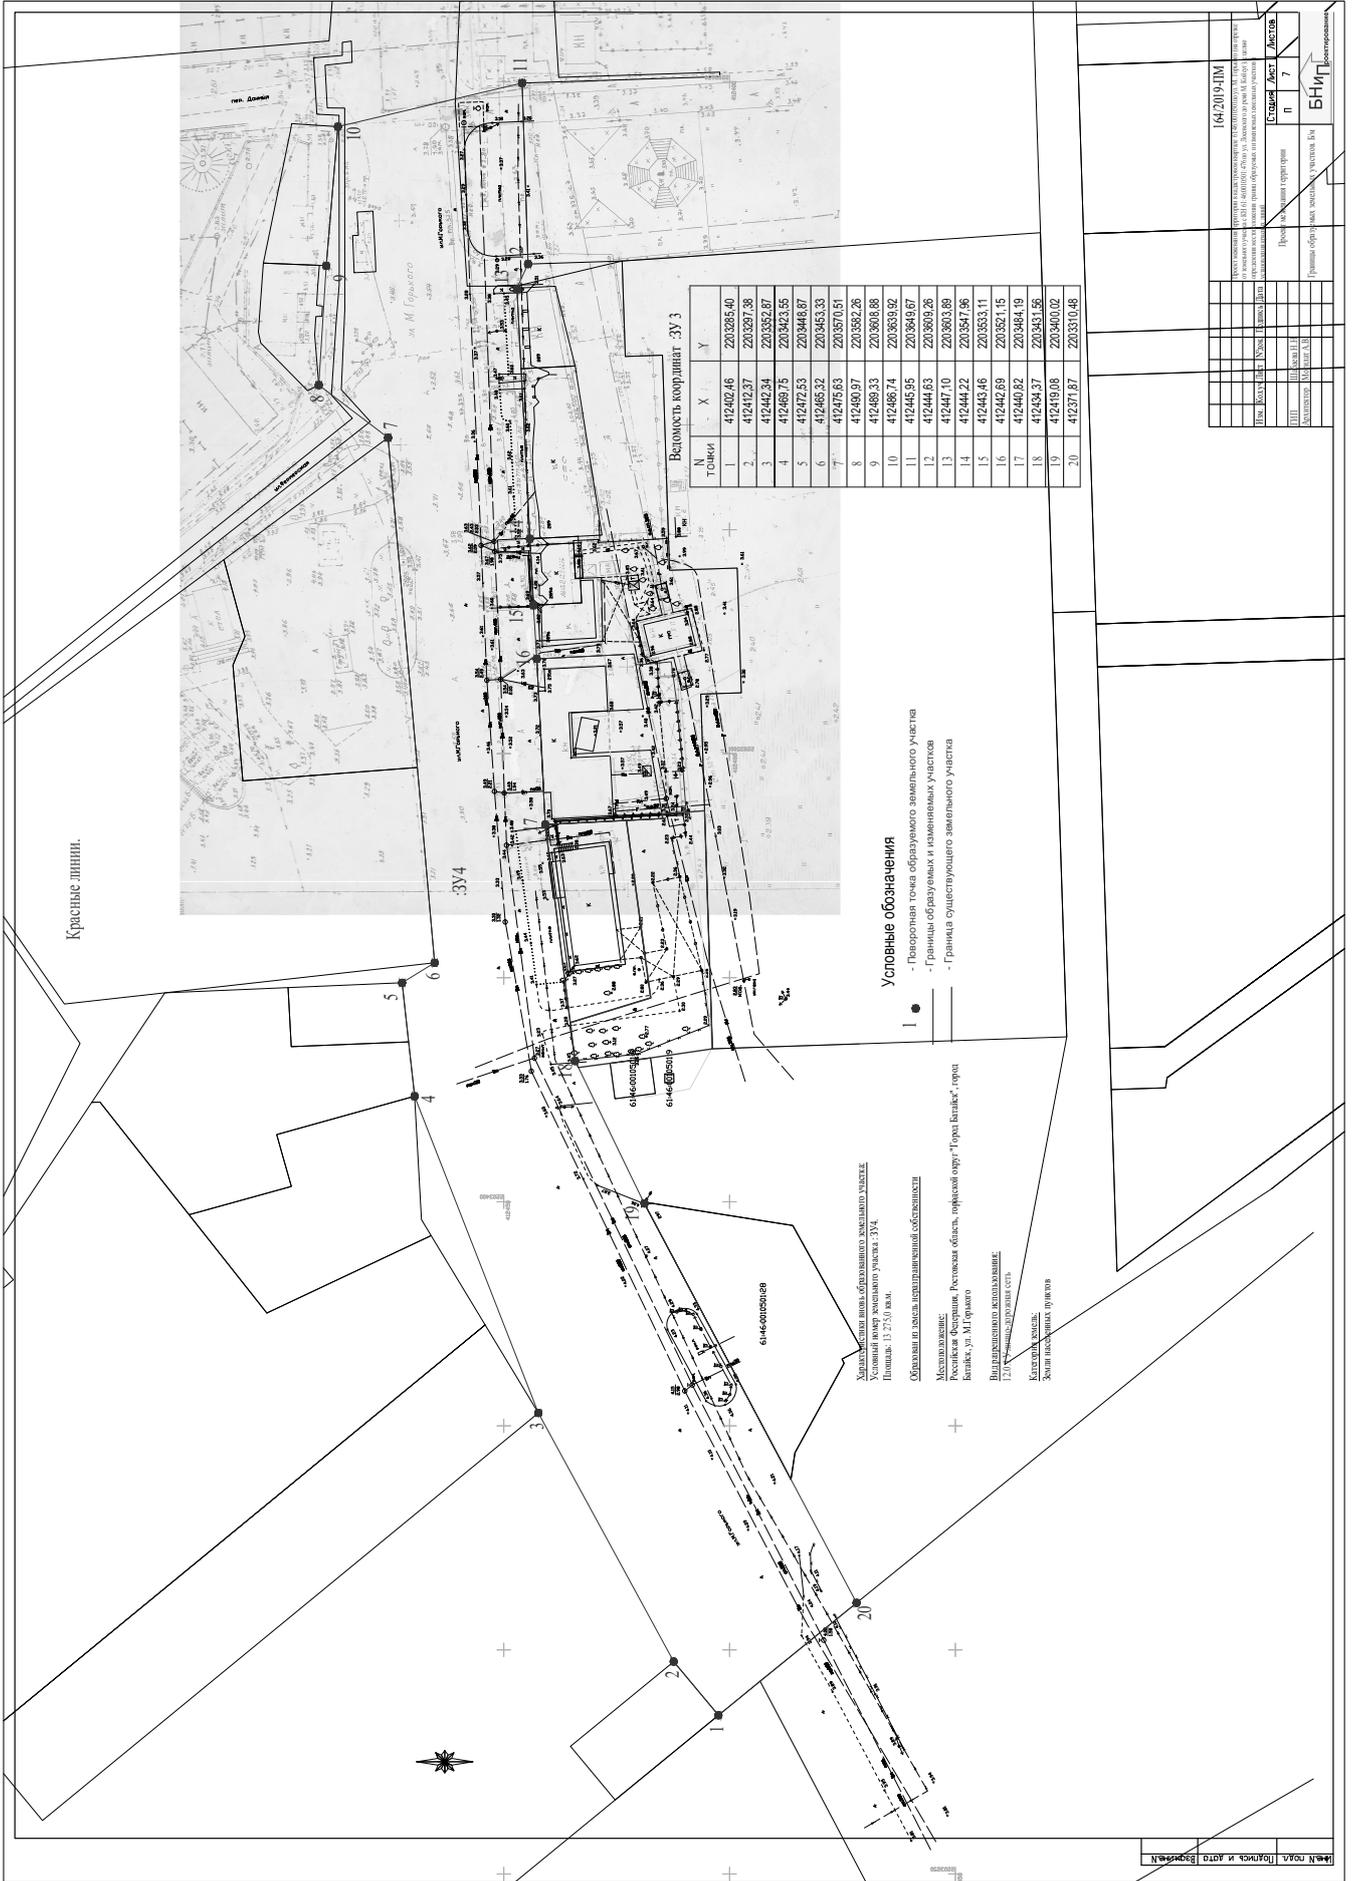



АДМИНИСТРАЦИЯ ГОРОДА БАТАЙСКА
ПОСТАНОВЛЕНИЕ
от 21.12.2021 № 2658
г. Батайск

Об утверждении проекта внесения изменений в проект планировки и проект межевания территории по ш. Восточному, 19

Принимая во внимание заявление Ряховского В.В., на основании Градостроительного кодекса Российской Федерации, правил землепользования и застройки муниципального образования «Город Батайск», утвержденных решением Батайской городской Думы от 16.12.2020 № 91 (с изменениями от 27.10.2021 №158), с учетом рекомендаций комиссии по землепользованию и застройке муниципального образования «Город Батайск», представленных в соответствии с заключением о результатах общественных обсуждений, руководствуясь Уставом муниципального образования «Город Батайск», Администрация города Батайска постановляет:

1. Утвердить основную часть выполнения проекта внесения изменений в проект планировки и проект межевания территории земельного участка по адресу: г. Батайск, шоссе Восточное, 19, утвержденные постановлениями Администрации города Батайска от 22.05.2013 № 1043 «Об утверждении проекта планировки и проекта межевания территории по ш. Восточному, 19», от 26.01.2016 № 75 «Об утверждении проекта внесения изменений в проект планировки и проект межевания территории земельного участка по адресу: г. Батайск, ш. Восточное, 19», от 19.06.2017 № 998 «Об утверждении проекта внесения изменений в проект планировки и проект межевания территории земельного участка по адресу: г. Батайск, ш. Восточное, 19», от 05.02.2020 № 197 «Об утверждении проекта внесения изменений в проект планировки и проект межевания территории земельного участка по шоссе Восточному, 19», в составе:

- 1.1. Том 1 - проект планировки территории, основная часть, согласно приложению 1;
- 1.1. Том 2 - проект межевания территории, основная часть, согласно приложению 2;
(находятся на хранении в Управлении по архитектуре и градостроительству города Батайска).
2. Опубликовать настоящее постановление в официальном печатном издании и разместить на официальном сайте Администрации города Батайска в сети «Интернет».
3. Настоящее постановление вступает в силу со дня его официального опубликования.
4. Контроль за исполнением настоящего постановления возложить на заместителя главы Администрации города Батайска по территориальному развитию и строительству, председателя комиссии по землепользованию и застройке муниципального образования «Город Батайск» Горелкина В.В.

**Глава Администрации
города Батайска**

Г.В. Павлятенко

**Постановление вносит
Управление по архитектуре и
градостроительству города Батайска**

ГОООГ

г.Батайска

Свидетельство № 0176.09-2009-6141010549-П-033 от 13.02.2017 г.

Проект внесения изменений
в проект планировки и межевания
территории земельного участка по адресу:
г.Батайск, шоссе Восточное, 19

Том 1

ПРОЕКТ ПЛАНИРОВКИ
территории земельного участка по адресу:
г.Батайск, шоссе Восточное, 19

ППМ-43-2021-ПП

2021г.

| п/п | № тома, листа | Наименование документа | выдаваемый заказчику | Примечание |
|-----|---------------|--|----------------------|----------------|
| 1 | Том 1 | ПРОЕКТ ПЛАНИРОВКИ ТЕРРИТОРИИ земельного участка по адресу : г.Батайск, шоссе Восточное, 19 Основная часть | Сшив | ППМ-43-2021-ПП |
| 2 | Том 2 | ПРОЕКТ МЕЖЕВАНИЯ ТЕРРИТОРИИ земельного участка по адресу : г.Батайск, шоссе Восточное, 19 | Сшив | ППМ-43-2021-ПМ |
| 3 | Том 3 | МАТЕРИАЛЫ ПО ОБОСНОВАНИЮ планировки и межевания территории земельного участка по адресу : г.Батайск, шоссе Восточное, 19 | Сшив | ППМ-43-2021-МО |

| | | | | | | ППМ-43-2021-ПП | | | |
|-------------|----------------|-------------|---------------|----------------|-------------|--|--|-------------|-----------|
| | | | | | | Проект внесения изменений в проект планировки и межевания территории земельного участка по адресу : г.Батайск, шоссе Восточное, 19 | | | |
| <i>Изм.</i> | <i>Кол.уч.</i> | <i>Лист</i> | <i>№ док.</i> | <i>Подпись</i> | <i>Дата</i> | | | | |
| Разработал | | Букаев Д.В. | | | 09.21 | Раздел 1 | <i>Стадия</i> | <i>Лист</i> | <i>Лп</i> |
| Проверил | | | | | | | П | 2 | |
| | | | | | | Состав проектной документации |  Муниципальное предприятие "Архитектурно-планировочное бюро" г. Батайск | | |
| | | | | | | | | | |

Прилагаемые документы:

- Постановление главы Администрации города Батайска № 473 от 16.03.2021г. - О подготовке проекта внесения изменений в проект планировки и межевания территории земельного участка по адресу : г.Батайск, шоссе Восточное, 19;
- топографическая съемка участка проектирования;
- кадастровые выписки изменяемых земельных участков.

| | | | | | | | | | |
|-------------|----------------|-------------|---------------|----------------|-------------|--|--|-------------|-----------|
| | | | | | | ППМ-43-2021-ПП | | | |
| | | | | | | Проект внесения изменений в проект планировки и межевания территории земельного участка по адресу : г.Батайск, шоссе Восточное, 19 | | | |
| <i>Изм.</i> | <i>Кол.уч.</i> | <i>Лист</i> | <i>№ док.</i> | <i>Подпись</i> | <i>Дата</i> | | <i>Стадия</i> | <i>Лист</i> | <i>Лп</i> |
| Разработал | | Букаев Д.В. | | | 09.21 | Раздел 1 | II | 3 | |
| Проверил | | | | | | | | | |
| | | | | | | Состав прилагаемой документации |  Муниципальное предприятие "Архитектурно-планировочное бюро" г. Батайска | | |
| | | | | | | | | | |

Технико-экономические показатели земельного участка

Площадь проектируемого участка планировочного квартала жилой застройки - 10.05 Га

В том числе:

- территория жилой застройки;
- территория общественной застройки, зеленых насаждений общего пользования, спортивных сооружений;
- улично-дорожная сеть;

Количество участков для размещения объектов капитального строительства (жилье) - 109 шт.

Количество проектируемых земельных участков - 109 шт.,
в том числе:

- под индивидуальное жилищное строительство - 23;
- под индивидуальное блокированное жилищное строительство - 71;
- под многоквартирное жилищное строительство - 12;
- под автопарковки - 3.

| | | | | | | | | | |
|-------------|----------------|-------------|---------------|----------------|-------------|---|--|-------------|-----------|
| | | | | | | ППМ-43-2021-ПП | | | |
| | | | | | | Проект внесения изменений в проект планировки и межевания территории земельного участка по адресу : г.Батайск, шоссе Восточное, 19 | | | |
| <i>Изм.</i> | <i>Кол.уч.</i> | <i>Лист</i> | <i>№ док.</i> | <i>Подпись</i> | <i>Дата</i> | Раздел 1 | <i>Стадия</i> | <i>Лист</i> | <i>Лп</i> |
| Разработал | | Букаев Д.В. | | | 09.21 | | П | 4 | |
| Проверил | | | | | | | | | |
| | | | | | | | | | |
| | | | | | | Технико-экономические показатели |  Муниципальное предприятие "Архитектурно-планировочное бюро" г. Батайск | | |



Условные обозначения

- Кр. линия 1
- Проектируемые красные линии
- Изменяемые (проектируемые) красные линии
- Линии отступа
- Границы проектируемых земельных участков
- Линии обозначающие улицы, дороги, проезды
- Перспективная дорога
- Территория застройки объектами индивидуального жилищного строительства
- Территория застройки блоками жилыми домами
- Территория застройки многоквартирными домами не выше 3-х этажей
- Территория общего пользования и парковки легковых автомобилей
- Территория размещения объектов коммунального назначения
- Мусоросборные площадки
- Номер участка
- Площадь участка, м2

Технико-экономические показатели.

| N п/п | Наименование | Ед. измер. | Количество |
|-------|---|------------|------------|
| 1 | Проектируемая территория - всего. | га | 10.05 |
| 2 | Территория жилой застройки. | га | 6.61 |
| 3 | Территория общественной застройки, зеленых насаждений общего пользования, спортивных сооружений | га | 0.44 |
| 4 | Улично-дорожная сеть. | га | 3.0 |
| 5 | Количество участков для размещения объектов капитального строительства (жилые) | шт. | 109 |

| | | | | |
|--|---------------|---------|------|--------|
| ППМ-43-2021-ПП | | | | |
| Проект внесения изменений в проект планировки и межевания территории земельного участка по адресу: г. Батайск, шоссе Восточное, 19 | | | | |
| Дил. Копия | Лист № 09.2.1 | Дополн. | Лист | Листов |
| Проектант | | | II | 5 |
| Проект планировки | | | | |
| Схема планировочной организации территории с размещением объектов капитального строительства и благоустройства. М 1:1000 | | | | |

Примечание:
1. Проект разработан на топососнове, выполненной ИП "Мегелица В.А."



Муниципальное предприятие
"Архитектурно-планировочное бюро"
г.Батайска

Свидетельство № 0176.09-2009-6141010549-П-033 от 13.02.2017 г.

**Проект внесения изменений
в проект планировки и межевания
территории земельного участка по адресу:
г.Батайск, шоссе Восточное, 19**

Том 2

**ПРОЕКТ МЕЖЕВАНИЯ
территории земельного участка по адресу:
г.Батайск, шоссе Восточное, 19**

ППМ-43-2021-ПМ

2021г.


| № п/п | № тома, листа | Наименование документа | Вид, выдаваемый заказчику | Примечание |
|-------|---------------|---|---------------------------|----------------|
| 1 | Том 1 | ПРОЕКТ ПЛАНИРОВКИ ТЕРРИТОРИИ земельного участка по адресу: г.Батайск, шоссе Восточное, 19 Основная часть | Сшив | ППМ-43-2021-ПП |
| 2 | Том 2 | ПРОЕКТ МЕЖЕВАНИЯ ТЕРРИТОРИИ земельного участка по адресу: г.Батайск, шоссе Восточное, 19 | Сшив | ППМ-43-2021-ПМ |
| 3 | Том 3 | МАТЕРИАЛЫ ПО ОБОСНОВАНИЮ планировки и межевания территории земельного участка по адресу: г.Батайск, шоссе Восточное, 19 | Сшив | ППМ-43-2021-МО |

| ППМ-43-2021-ПМ | | | | | |
|---|----------------|-------------|---------------|---|---------------|
| | | | | | |
| Проект внесения изменений в проект планировки и межевания территории земельного участка по адресу: г.Батайск, шоссе Восточное, 19 | | | | | |
| <i>Изм.</i> | <i>Кол.уч.</i> | <i>Лист</i> | <i>№ док.</i> | <i>Подпись</i> | <i>Дата</i> |
| Разработал | | Букаев Д.В. | | | 09.21 |
| Проверил | | | | | |
| | | | | | |
| Состав проектной документации | | | |  Муниципальное предприятие "Архитектурно-планировочное бюро" г. Батайска | |
| Раздел 2 | | | <i>Стадия</i> | <i>Лист</i> | <i>Листов</i> |
| | | | П | 2 | |

Каталог углов поворота изменяемых красных линий


| № | X | Y |
|----|-----------|------------|
| 1 | 411933.22 | 2209101.29 |
| 2 | 411934.38 | 2209104.61 |
| 3 | 411937.44 | 2209106.09 |
| 4 | 412274.17 | 2209104.01 |
| 5 | 411932.28 | 2209115.83 |
| 6 | 411967.13 | 2209115.73 |
| 7 | 411997.87 | 2209115.84 |
| 8 | 412028.42 | 2209115.64 |
| 9 | 412120.22 | 2209115.39 |
| 10 | 412142.12 | 2209115.33 |
| 11 | 412168.51 | 2209116.39 |
| 12 | 412192.65 | 2209116.38 |
| 13 | 412218.57 | 2209116.35 |
| 14 | 412260.46 | 2209116.23 |
| 15 | 412279.10 | 2209156.19 |
| 16 | 412218.65 | 2209159.55 |
| 17 | 412194.36 | 2209161.41 |
| 18 | 412118.51 | 2209162.91 |
| 19 | 412076.09 | 2209160.80 |
| 20 | 412067.36 | 2209159.73 |
| 21 | 412051.61 | 2209158.17 |
| 22 | 411992.56 | 2209149.10 |
| 23 | 411930.36 | 2209144.90 |

Изменяемые(проектируемые) красные линии

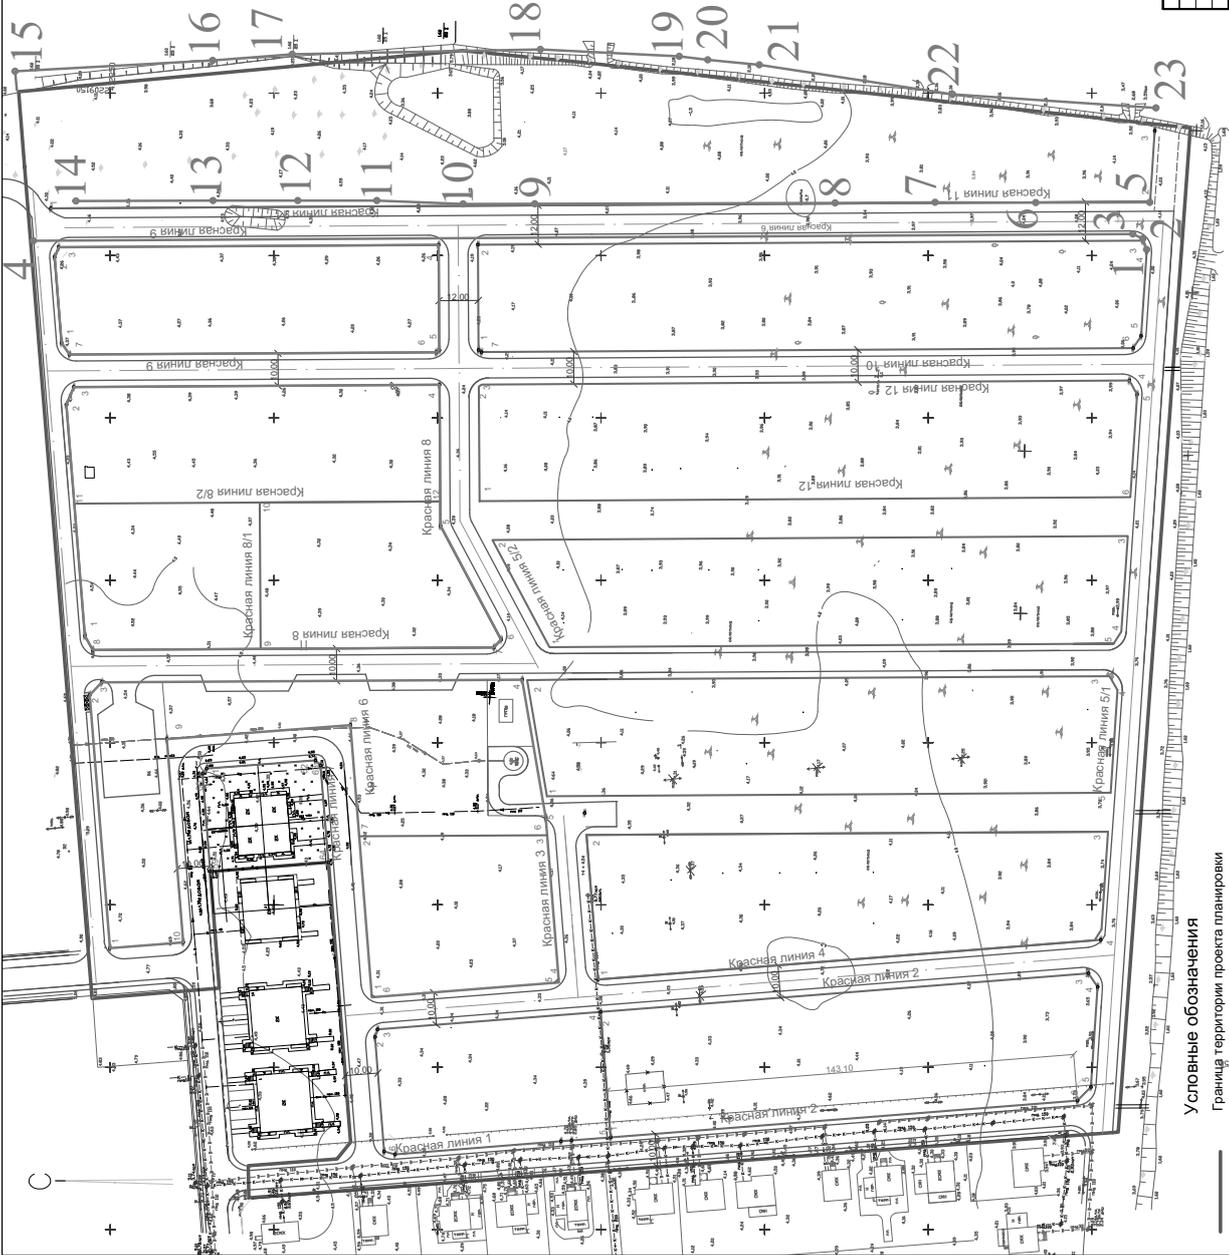

Условные обозначения

- Граница территории проекта планировки
- Проектируемые красные линии
- Линии, обозначающие улицы, дороги, проезды
- Перспективная дорога
- Объекты коммунальной инфраструктуры

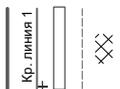


| | | | |
|---|---------|----------|--------|
| ИПМ-43-2021-ПМ | | | |
| Проект внесения изменений в проект планировки и межевания территории земельного участка по адресу: г.Батайск, шоссе Восточное, 19 | | | |
| Имя | Фамилия | Инициалы | Дата |
| Резубов | Букина | Д.В. | 09.21 |
| Проверил: | | | |
| Страна | Лист | Лист | Листов |
| | 11 | 3 | |
| Через с обозначением красных линий, линий обозначающих дороги, улицы, проезды и объекты коммунальной инфраструктуры. | | | |
| М 1:1000 | | | |

Границы изменяемых земельных участков

Условные обозначения изменяемых земельных участков
 □ □ Границы изменяемых земельных участков.

— проектируемые красные линии

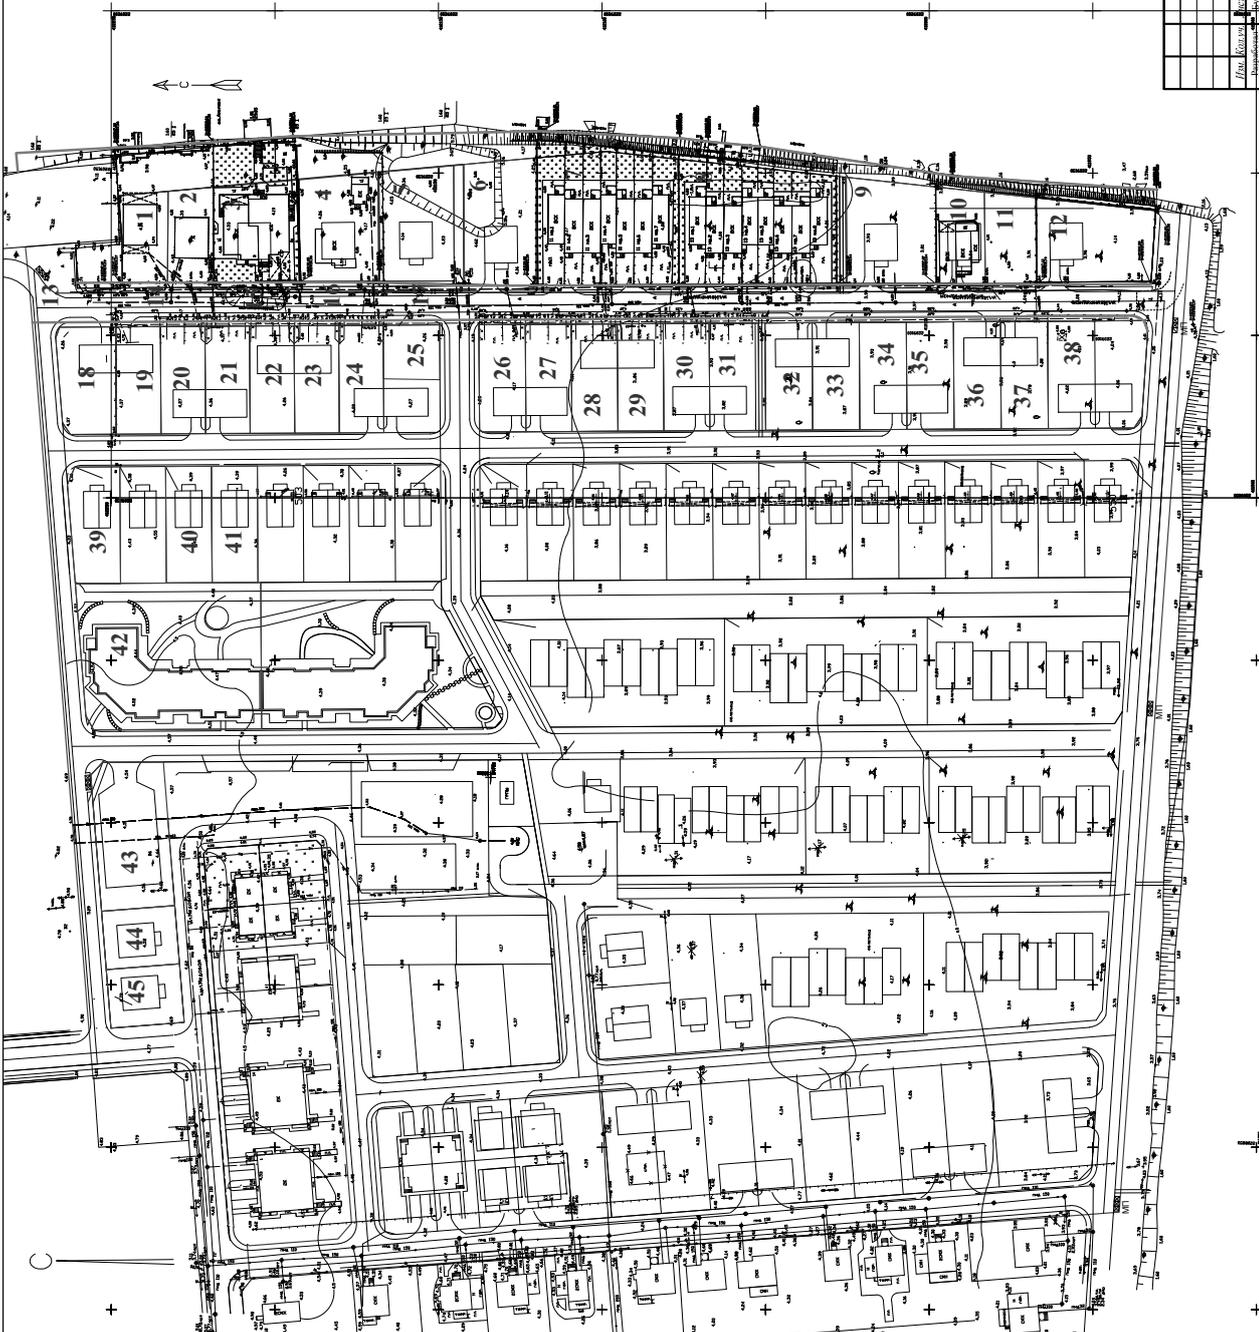

| | | | |
|--|-------------------------------|--------|------|
| ППМ-43-2021-ПМ | | | |
| Проект внесения изменений в проект планировки и межевания территории земельного участка по адресу: г. Батайск, шоссе Восточное, 19 | | | |
| Имя, Котировка | Вид, Категория, Классификация | Дата | Лист |
| Проектировщик | 09.01.21 | II | 5 |
| Проект межевания | | Листов | |
| Границы изменяемых земельных участков | | | |
| | | | |



АДМИНИСТРАЦИЯ ГОРОДА БАТАЙСКА
ПОСТАНОВЛЕНИЕ
от 21.12.2021 № 2659
г. Батайск

**Об отклонении проекта межевания
территории по ул. Ейской**

В соответствии с Градостроительным кодексом Российской Федерации, правилами землепользования и застройки муниципального образования «Город Батайск», утвержденными решением Батайской городской Думы от 16.12.2020 № 91 (с изменениями от 27.10.2021 №158), с учетом рекомендаций комиссии по землепользованию и застройке муниципального образования «Город Батайск», представленных в соответствии с заключением о результатах общественных обсуждений, руководствуясь Уставом муниципального образования «Город Батайск», Администрация города Батайска постановляет:

1. Отклонить проект межевания территории в кадастровом квартале 61:46:0010304 по ул. Ейская, в границах от ул. Молдавской до ул. М.Горького, и направить его на доработку.
2. Опубликовать настоящее постановление в официальном печатном издании и разместить на официальном сайте Администрации города Батайска в сети «Интернет».
3. Настоящее постановление вступает в силу со дня его официального опубликования.
4. Контроль за исполнением настоящего постановления возложить на заместителя главы Администрации города Батайска по территориальному развитию и строительству, председателя комиссии по землепользованию и застройке муниципального образования «Город Батайск» Горелкина В.В.

**Глава Администрации
города Батайска**

Г.В. Павлятенко

**Постановление вносит
Управление по архитектуре и
градостроительству города Батайска**

Газета «Батайск официальный» зарегистрирована управлением по Южному Федеральному округу Федеральной службы по надзору за соблюдением законодательства в сфере массовых коммуникаций и охране культурного наследия

**Главный редактор
Толкачев Н.С.**

Свидетельство ПИ № ФС 10 59-35 от 7 мая 2005 г.
Учредитель - Администрация г. Батайска
Адрес редакции и издателя: 346880, г. Батайск,
пл. Ленина, 3. Тираж 500 экз. Объем 28 полос.
Газета распространяется бесплатно.
Отпечатано ИП Саиян Н.Р., Ростовская область,
Мясниковский р-он, с. Чалтырь, ул. Крутая, 1б.
Дата выхода в свет: 23.12.2021 г.