


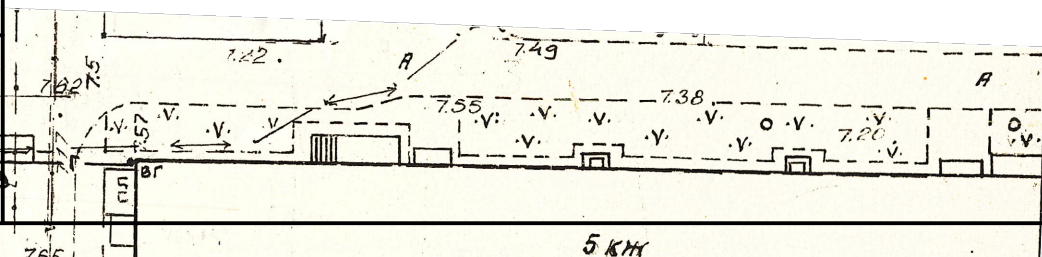


Дата	Подпись и дата	Взам.инв.№
11.11.2017	11.11.2017	11.11.2017



						320/2021-ПМ			
						Проект межевания территории в кадастровом квартале 61:46:0012104, в районе земельного участка с кадастровым номером 61:46:0012104:1396, расположенного по адресу: Российская Федерация, Ростовская область, городской округ «Город Батайск», город Батайск, ул. Энгельса, 412Г, с целью изменения границ данного земельного участка			
Изм.	Кол.уч.	Лист	N°док.	Подпись	Дата				
						Проект межевания территории	Стадия	Лист	Листов
							П	1	
ГИП		Шабаета Н.Н.				Существующие элементы планировочной структуры. Б/м	 БНИП проектирование		
Архитектор		Могилат А.В.							