



Границы существующих элементов планировочной структуры

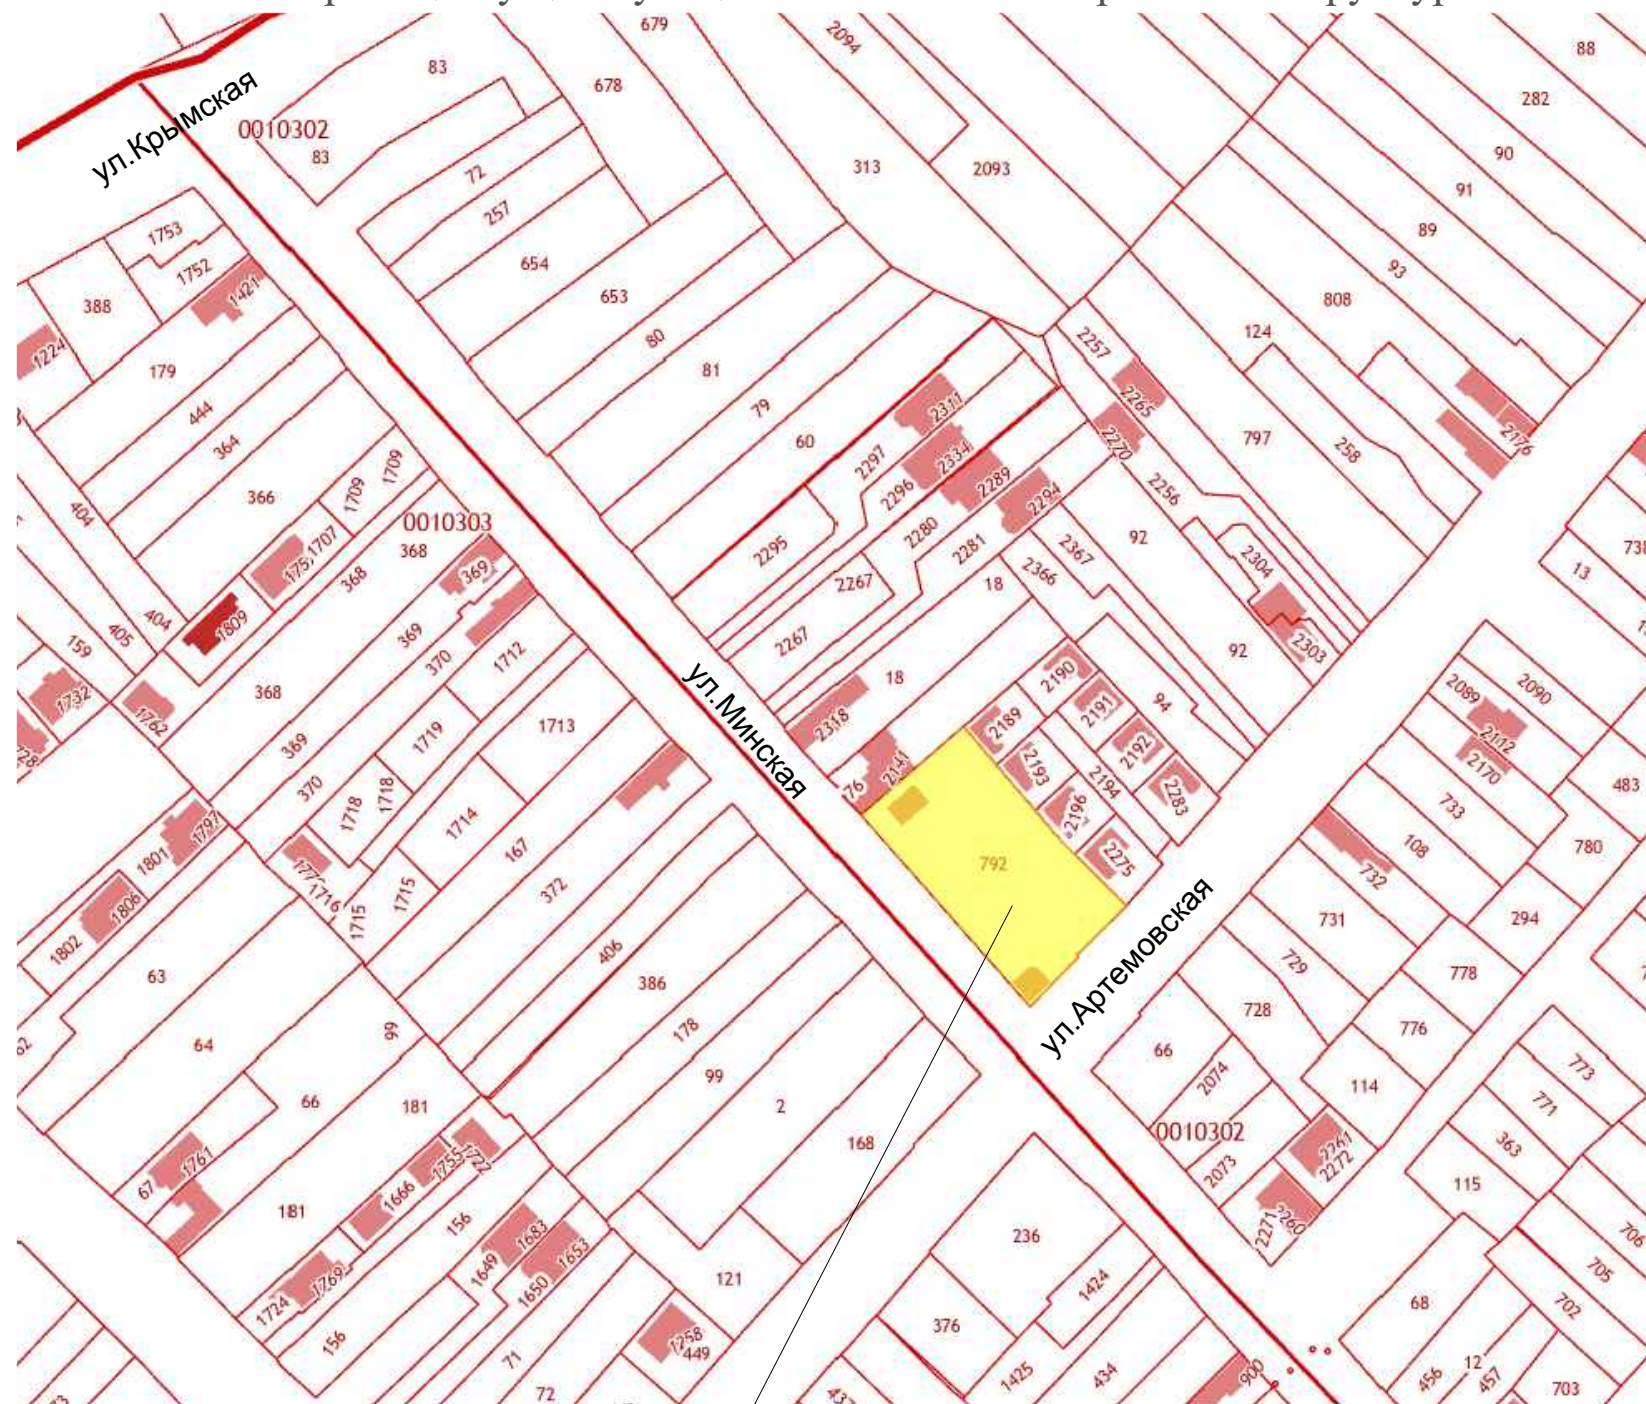

Земельный участок с кадастровым номером 61:46:0010302:792 расположенный по адресу: Ростовская обл., г. Батайск, ул. Артемовская/Минская, 212/23-б

						266/2020-ППИМ			
						Проект межевания территории в кадастровом квартале 61:46:0010302 по ул. Минской от ул. Артемовской до ул. Крымской, в районе существующего земельного участка с кадастровым номером 61:46:0010302:792 по адресу: Ростовская обл., г. Батайск, ул. Артемовская/Минская, 212-23-б, с целью установления красных линий и определения возможности изменения существующих земельных участков			
Изм.	Кол.уч	Лист	№ док	Подпись	Дата	Проект межевания территории	Стадия	Лист	Листов
							П	1	
ГИП		Шаббаева Н.Н.				Границы существующих элементов планировочной структуры. Б/м			
Архитектор		Могилат А.В.							