


Ведомость координат поворотных точек участка


N точки	X	Y
1	412433,47	2203429,97
2	412434,24	2203431,56
3	412435,29	2203439,98
4	412417,48	2203445,51
5	412418,82	2203455,43
6	412422,84	2203485,12
7	412414,79	2203485,53
8	412414,96	2203486,51
9	412409,64	2203486,94
10	412405,54	2203487,27
11	412403,81	2203434,14
12	412417,52	2203432,11
13	412426,45	2203430,91

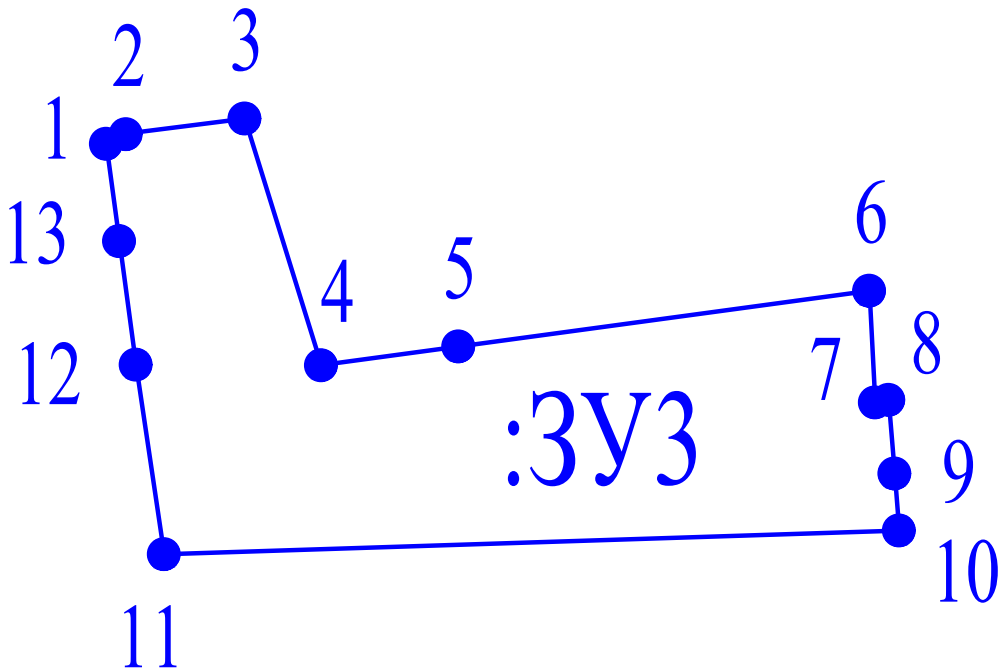

Характеристики вновь образованного земельного участка:
Условный номер земельного участка : 3УЗ
Площадь: 997,0 кв.м.
Образован из земель неразграниченной собственности
Местоположение:
Российская Федерация, Ростовская область, г.Батайск, ул. М.Горького.
Вид разрешенного использования:
Благоустройство территории.
Категория земель:
Земли населенных пунктов

Условные обозначения:

- 1 ● - Поворотная точка образуемого земельного участка
— - Границы образуемых и изменяемых участков
— - Граница существующего земельного участка

						164/2019-ПМ			
						Проект межевания территории в кадастровом квартале 61:46:0010501 по ул. М. Горького (на отрезке от земельного участка с КН 61:46:0010501:476 по ул. Лосевского до реки М. Койсуг), с целью определения местоположения границ образуемых и изменяемых земельных участков и установления красных линий			
Изм.	Кол.уч.	Лист	№ док.	Подпись	Дата	Проект межевания территории	Стадия	Лист	Листов
							П	6	
ГИП			Шабаева Н.Н.			Границы изменяемых земельных участков, условные номера образуемых земельных участков. Б/м			
Архитектор			Могилат А.В.						

Инв.№	подл.	Подпись и дата	Взам.инв.№