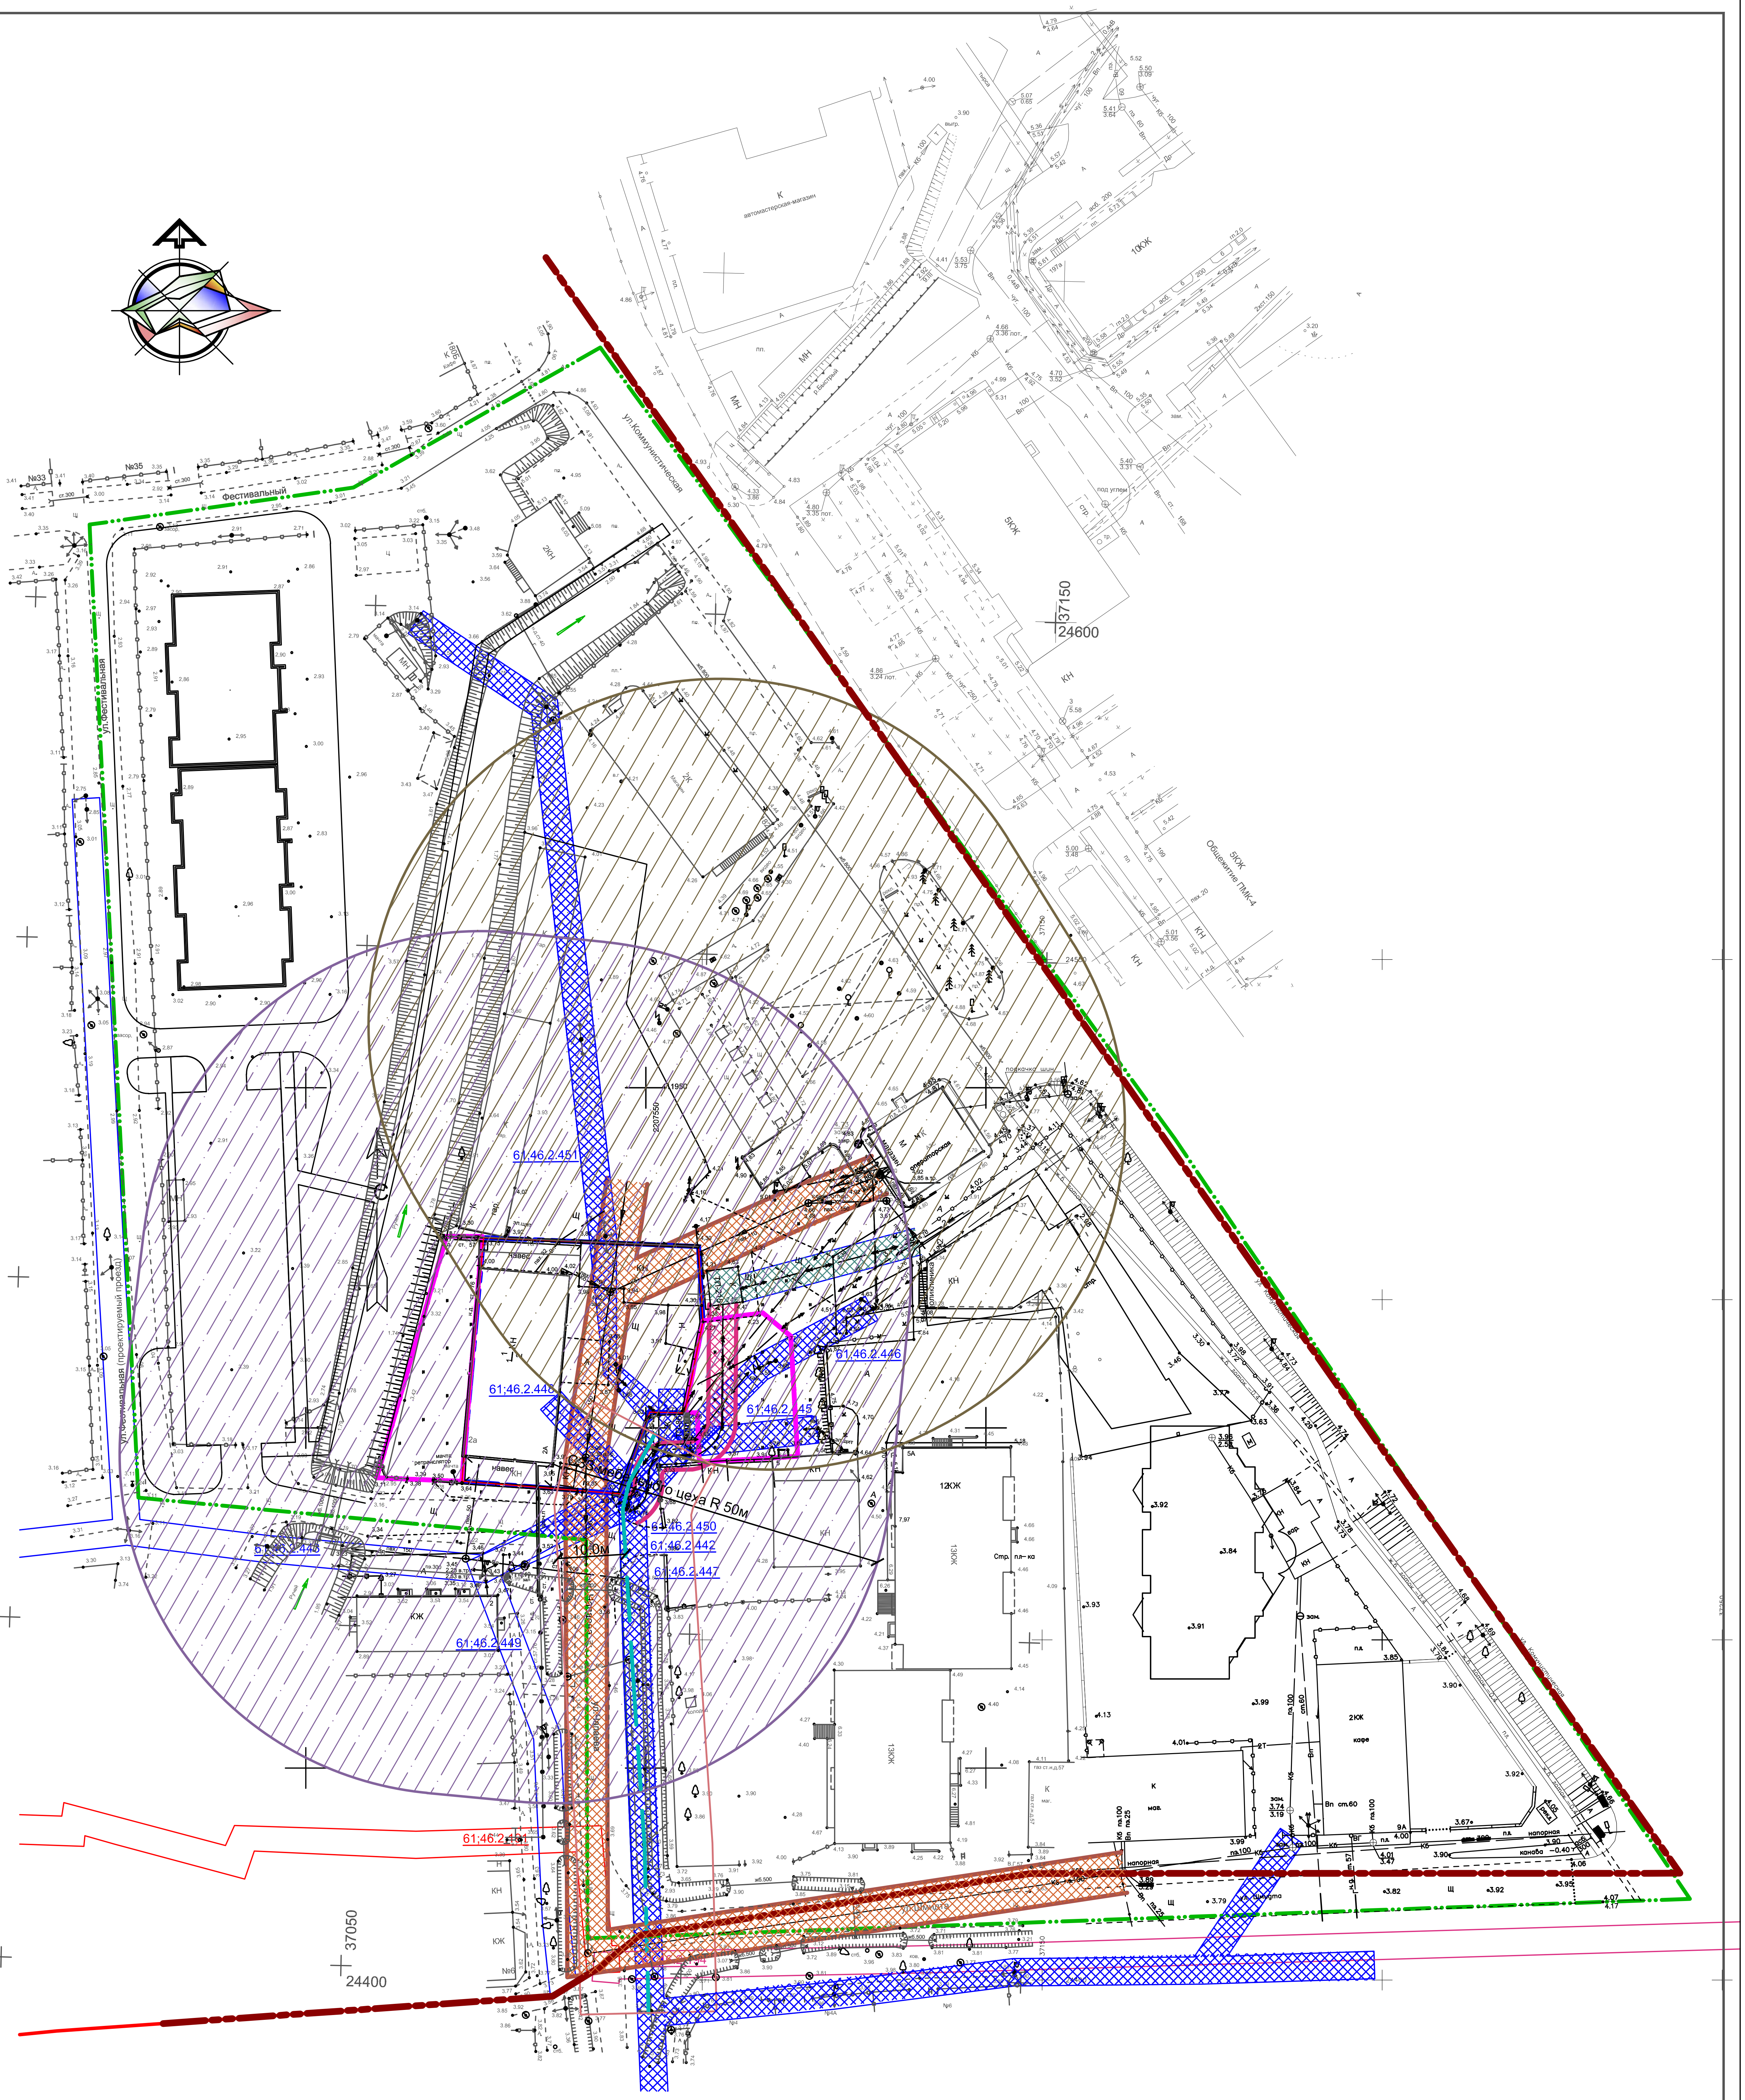

УСЛОВНЫЕ ОБОЗНАЧЕНИЯ

- [illegible]
- Границы территории проекта планировки
- Границы существующего земельного участка
- [illegible]
- Территория с особыми условиями использования - зона охраны ЛЭП
- Существующая линия силового напряжения (ЛЭП)
- Территория с особыми условиями использования - СЗЗ мебельного цеха
- Территория с особыми условиями использования - СЗЗ автозаправочной станции
- Территория с особыми условиями использования - зона охраны ЛЭП
- Территория с особыми условиями использования - зона охраны канализации

[illegible]	[illegible]	Подпись	[illegible]
ГАП	Линник		07.17
Глав. спец.	Атрохова		07.17
Проверил	Линник		07.17
Н. контроль	Кныш		07.17

[illegible] 61:46:0011401, [illegible]

Проект межевания территории.

[illegible]	[illegible]	[illegible]
[illegible]	2	

Схема границ зон с особыми условиями использования территории

Персональная архитектурная мастерская