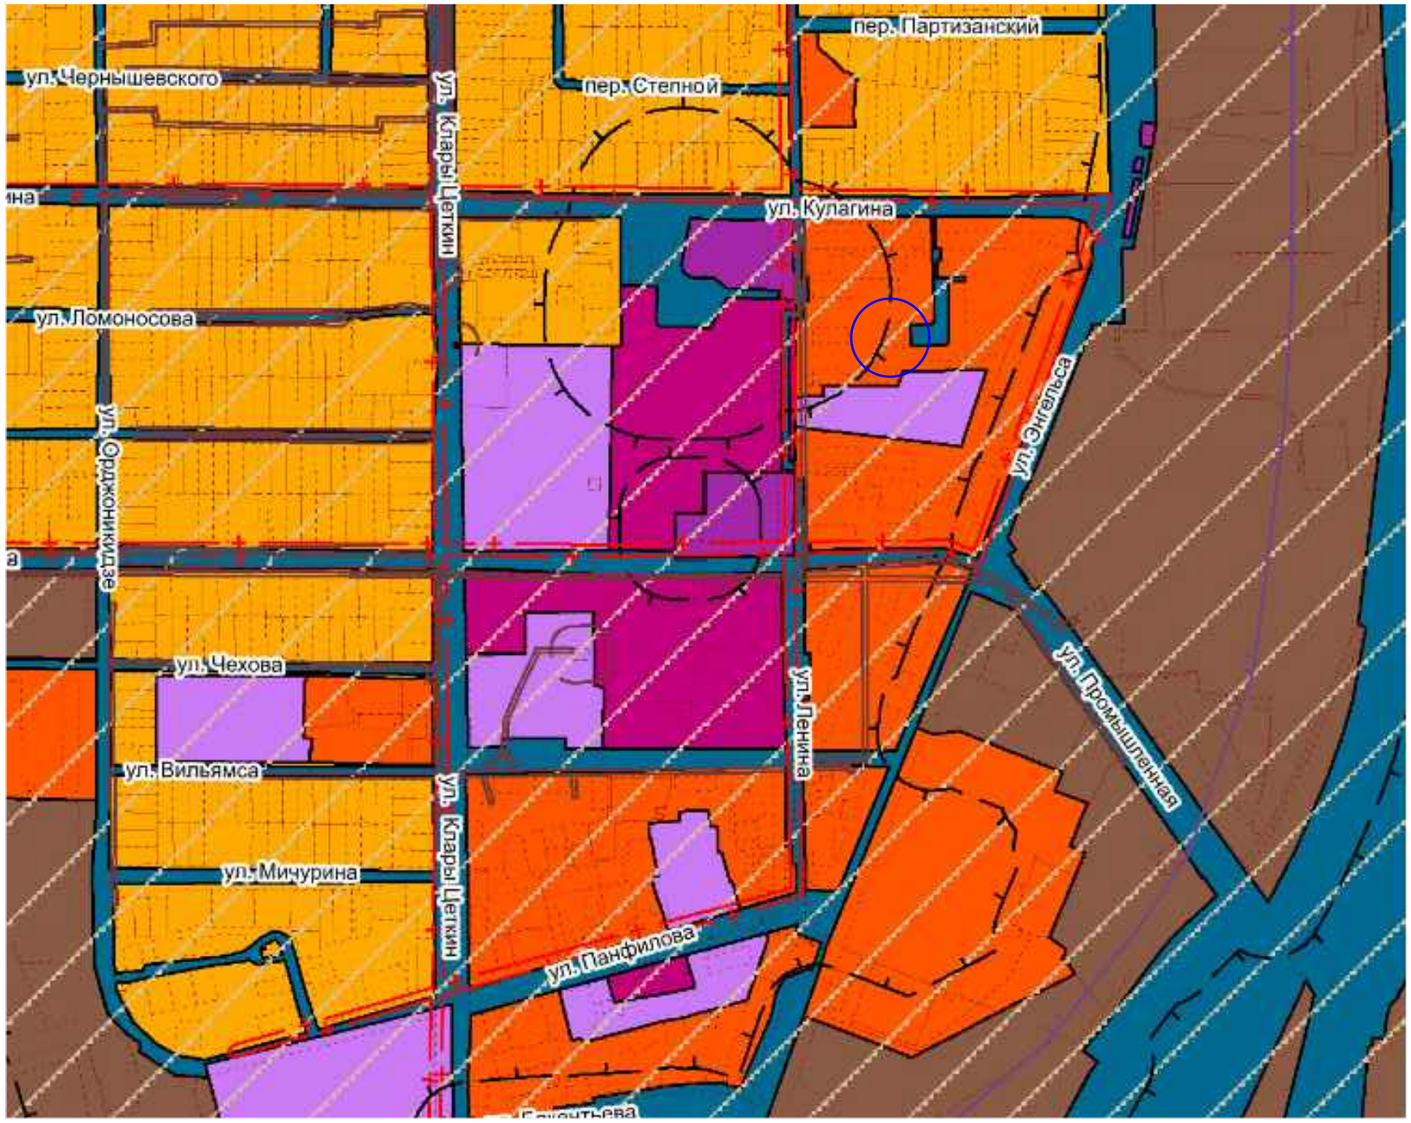

Иные зоны с особыми условиями использования

Приаэродромная территория

В соответствии с ПЗЗ, утвержденным проектируемая территория расположена в зоне с особыми условиями использования территории, а именно в границах приаэродромных территорий "Аэродром экспериментальной авиации Ростов-на-Дону «Северный» (Решение об установлении приаэродромной территории аэродрома экспериментальной авиации, город Батайск" (см. Воздушный кодекс РФ, постановление Правительства Российской Федерации №138 "Об утверждении Федеральных правил использования воздушного пространства Российской Федерации").

Изм.	Кол.уч.	Лист	N°док.	Подпись	Дата	320/2021-ПМ			
						Проект внесения изменений в проект межевания территории в кадастровом квартале 61:46:0012104 с целью изменения границ земельного участка с кадастровым номером 61:46:0012104:1630 по ул. Энгельса			
						Проект межевания территории	Стадия	Лист	Листов
							П	2	
ГИП		Шабаева Н.Н.				Границы зон с особыми условиями использования территории. Б/м	БНиП проектирование		
Архитектор		Могилат А.В.							

Взам.инв.N | Подпись и дата | Инв.N подл.